



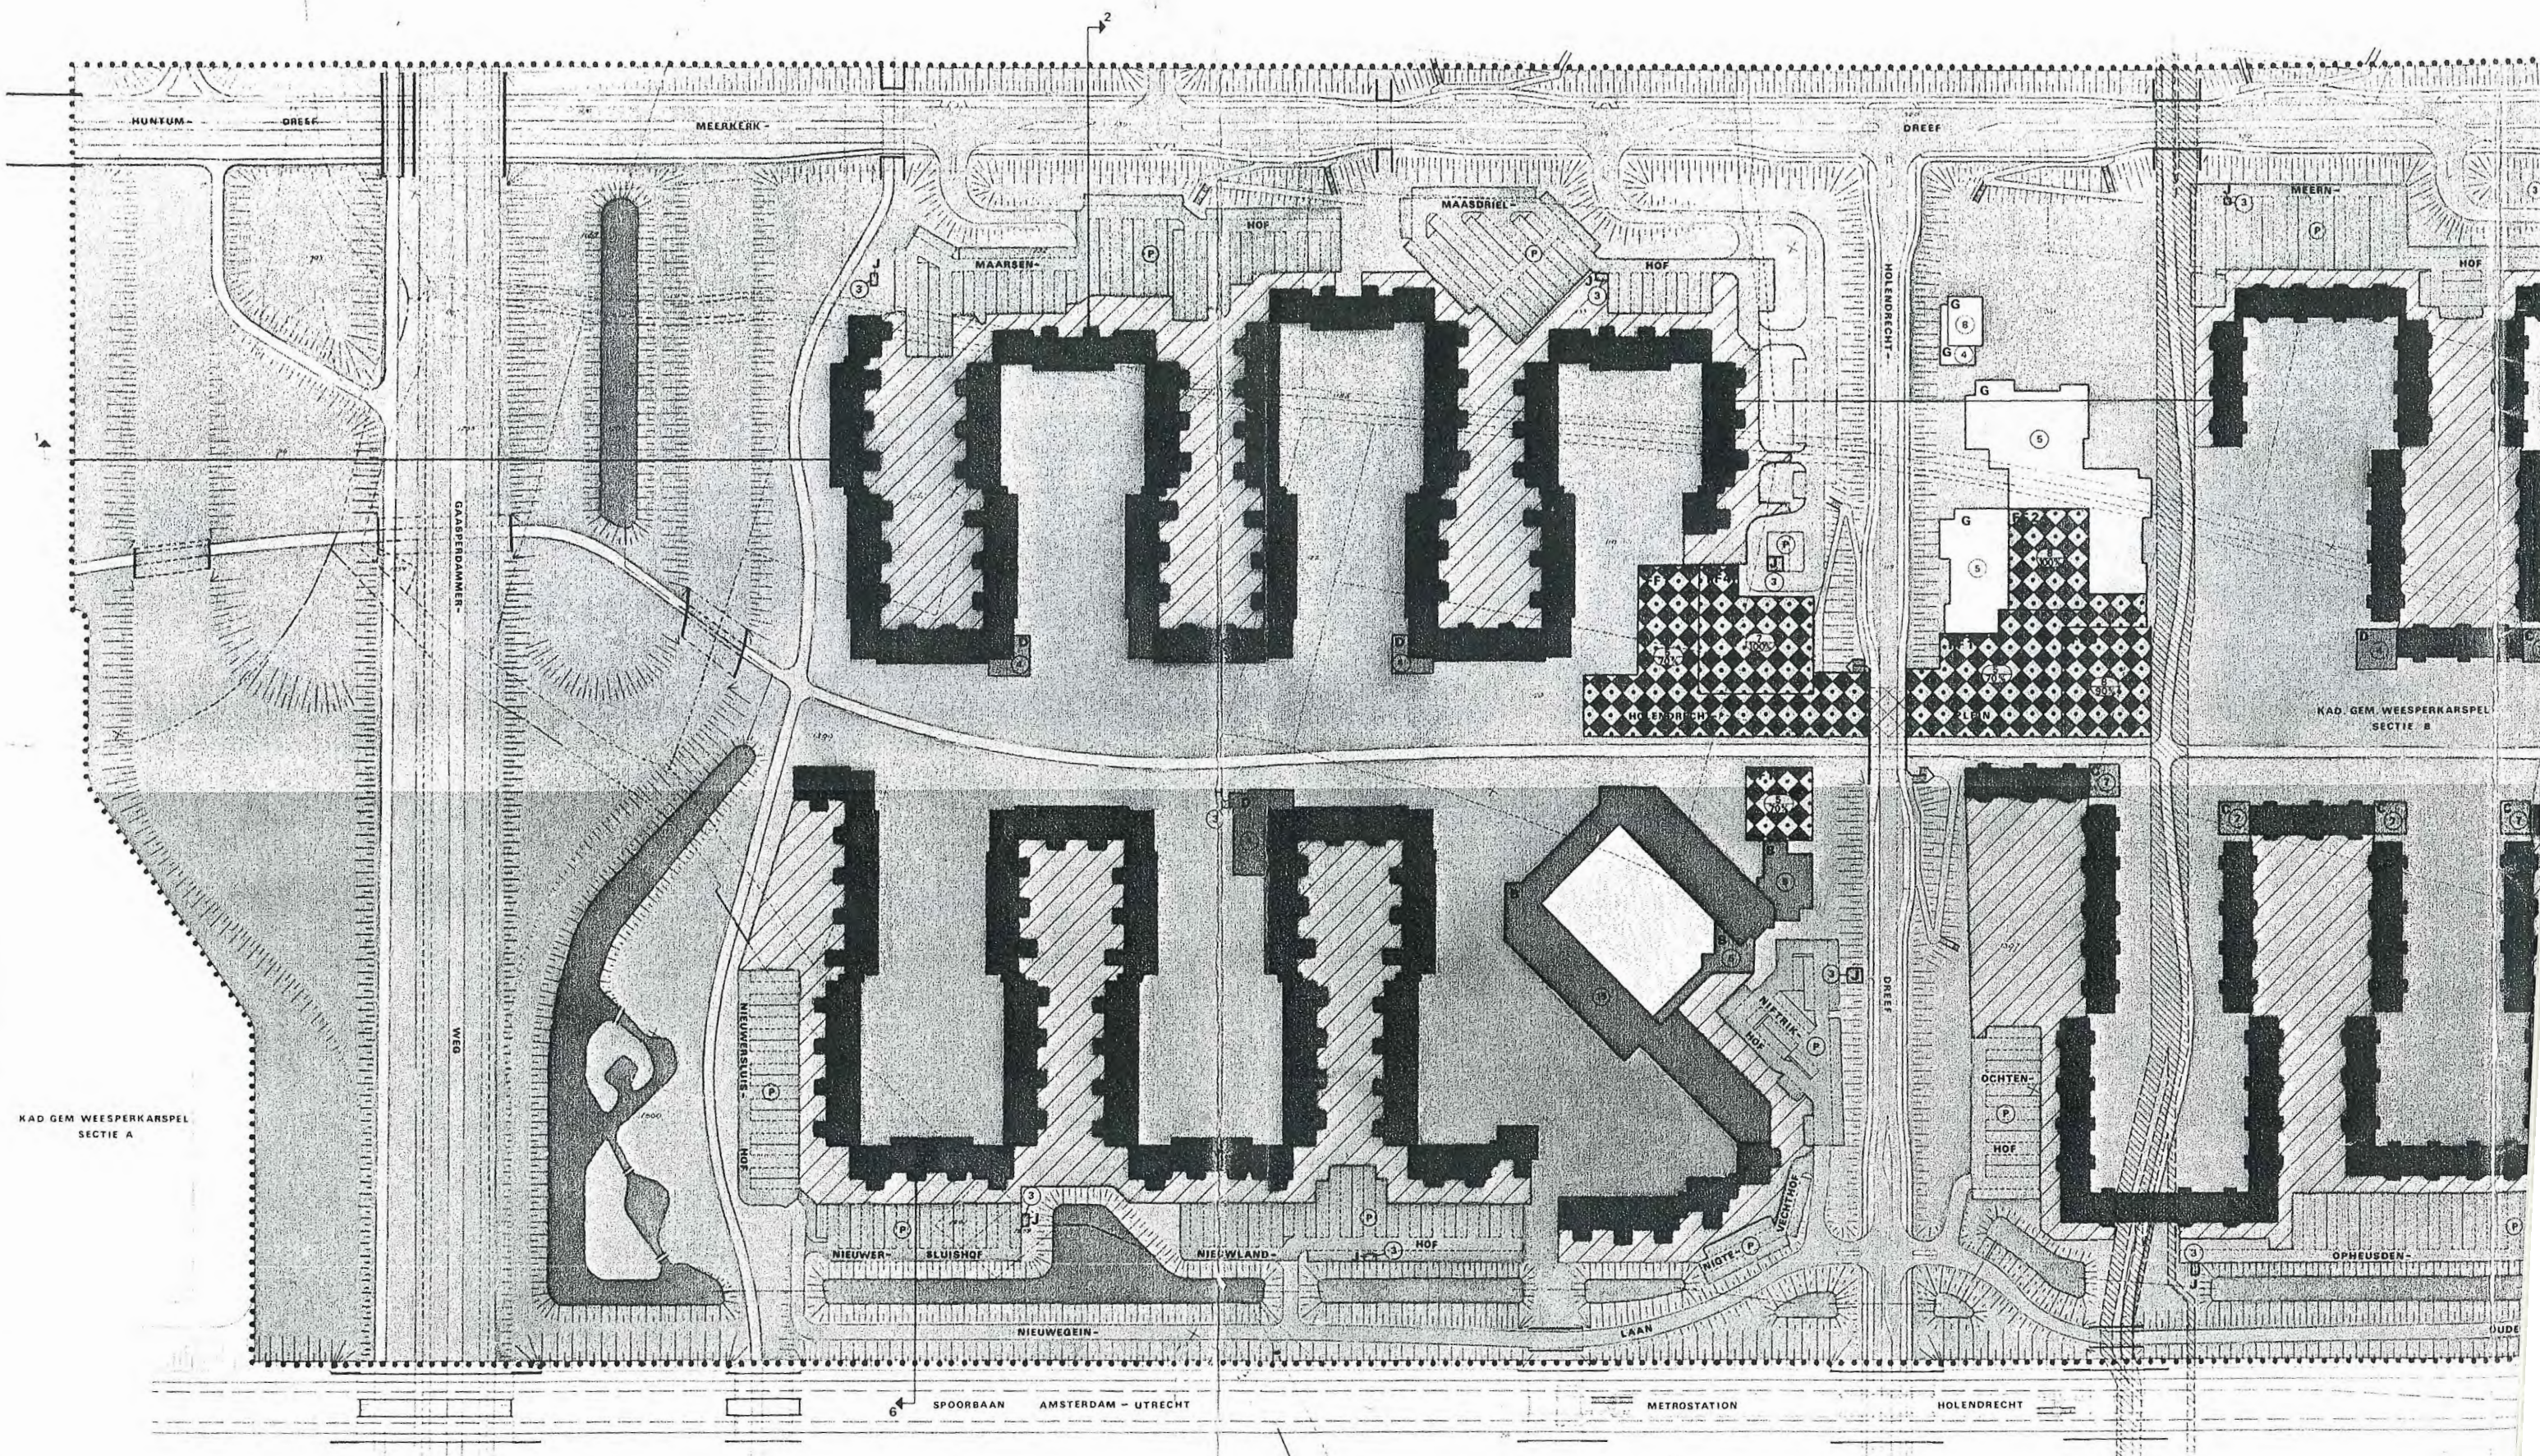

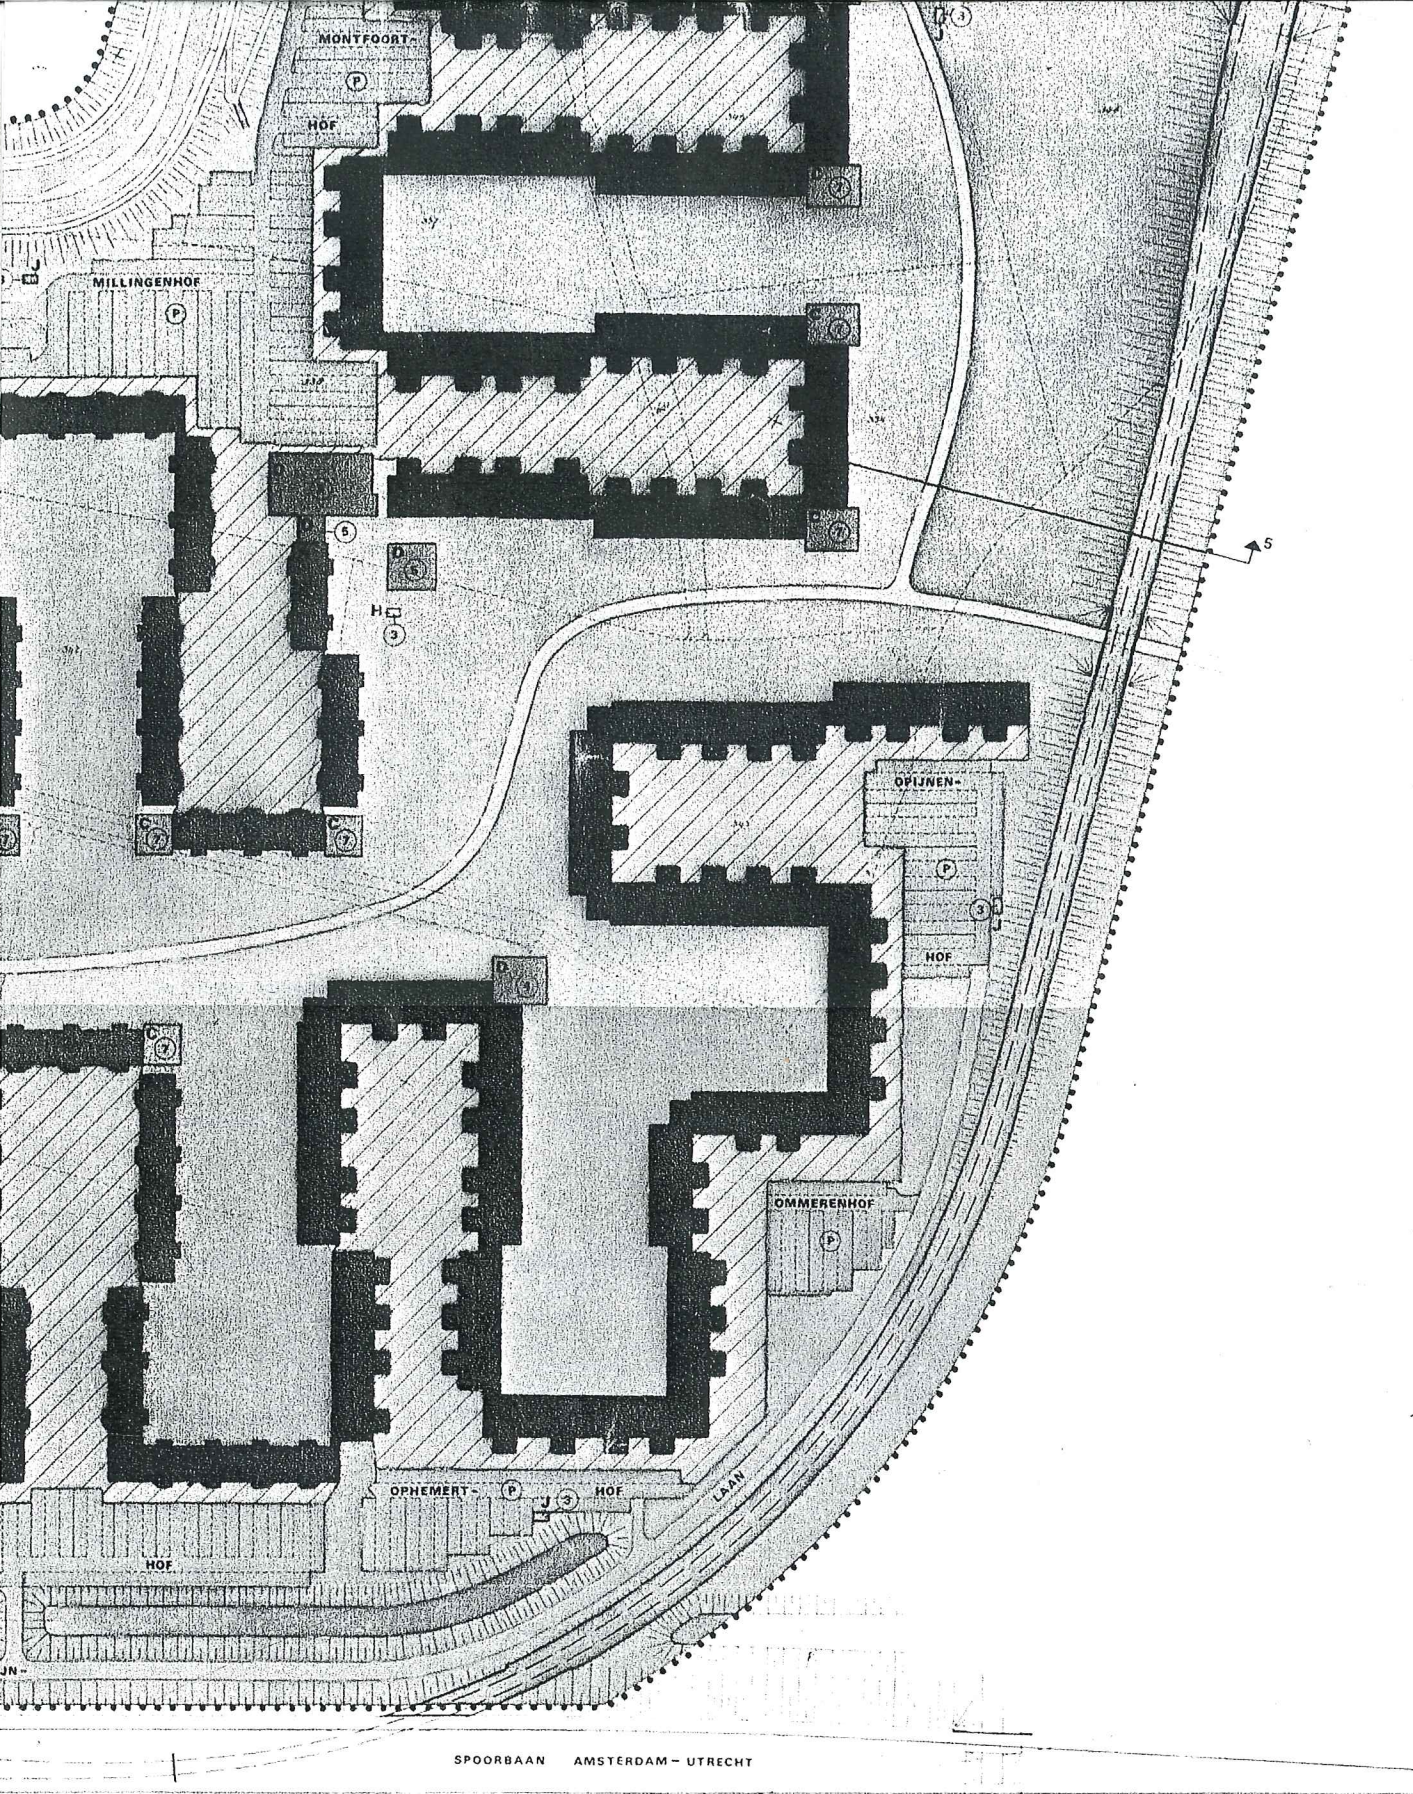

- DOELEINDEN VAN OPENBAAR RIJWEGEN:
- CENTRUMBEBOUWING C.A. (FF1/m FF4)
 - OPENBARE GEBOUWEN EN GEBOUWEN MET BIJZONDERE BESTEMMING
 - BEMALINGSINRICHTINGEN
 - TRANSFORMATOR-EN CONTAINERRUIMTEN EN GASDRUKREGELSTATION

- DOELEINDEN VAN RECREATIE:
- OPENBAAR GROEN (parken, plantsoenen en beelden met bijbehorende paden en waterlopen)
 - WATER

- VERKEERSDOELEINDEN:
- RIJWEGEN
 - FIETSPADEN
 - SPOORWEGEN EN SPOORWEGINRICHTINGEN
 - PARKEERTERREINEN AL DAN NIET T.B.V. WOONERVEN
 - WOONERVEN

Nadere aanduidingen:

- CENTRUMBEBOUWING TOEGESTAAN
- KABEL- EN LEIDINGSTROOK
- OVERBOUWDE DOORGANGEN

[ZIE MEDE ONDERDEEL III VOORSCHRIFTEN EN BIJZONDERE BEPALINGEN]



SCHAAL 1:2500

BEHOORT BIJ VOORDRACHT VAN
BURTERDELEN EN WEDERZIJDE VAN AMSTERDAM
VAN 30 maart 1982, No. 467
EN BIJ BESLUIT VAN DE RAAD DER GEMEENTE
VAN 7 april 1982, No. 467
DE SECRETARIS,

U. Koster

GEMEENTE AMSTERDAM

BESTEMMINGSPLAN „HOLENDRECHT-WEST“

(onderdeel I : kaart)

VERKLARING:

- GRENS VAN HET BESTEMMINGSPLAN
- KADASTRALE PERCEELSINDELING
- KADASTRALE SECTIEGRENS
- BRUGGEN, VIADUCTEN EN DUIKERS
- VERWIJZING NAAR DWARSPROFIEL
- 12 — MAXIMUM BOUWHOOGTE VAN GEBOUWEN TO V MAAVELD
- 6 — MAXIMUM BOUWHOOGTE
- 70% — MAXIMUM BEBOUWINGSPERCENTAGE

BESTEMMINGEN:

WOONDOELEINDEN:

- MEERGEZINSHUIZEN
- BIJZONDER WOONGERBOUW
- ERF BEHORENDE BIJ BIJZONDER WOONGERBOUW
- ATELIERWONINGEN
- GEBOUWEN T.B.V. COLLECTIEVE VOORZIENINGEN

DOELEINDEN VAN OPENBAAR NUT:

- CENTRUMBEOUWING C.A. (FF1 1/2m FF4)
- OPENBAAR GEBOUWEN EN GEBOUWEN MET BIJZONDERE BESTEMMING
- BEMALINGSINRICHTINGEN
- TRANSFORMATOR- EN CONTAINERRUIMTEN IN GASDRUKREGELSTATION

DOELEINDEN VAN RECREATIE:

- OPENBAAR GROEN (parken, plantsoenen en bermen met bijbehorende paden en waterlopen)
- WATER

VERKEERSDOELEINDEN:

- RIJWEGEN
- FIETSPADEN
- SPOORWEGEN EN SPOORWEGINRICHTINGEN
- PARKEERTERREINEN AL DAN NIET T.B.V. WOONERVEN
- WOONERVEN

Nadere aanduidingen:

- CENTRUMBEOUWING TOEGESTAAN
- KABEL- EN LEIDINGENSTROOK
- OVERBOUWDE DOORGANGEN

[ZIE MEDE ONDERDEEL III VOORSCHRIFTEN EN BIJZONDERE BEPALINGEN]

