



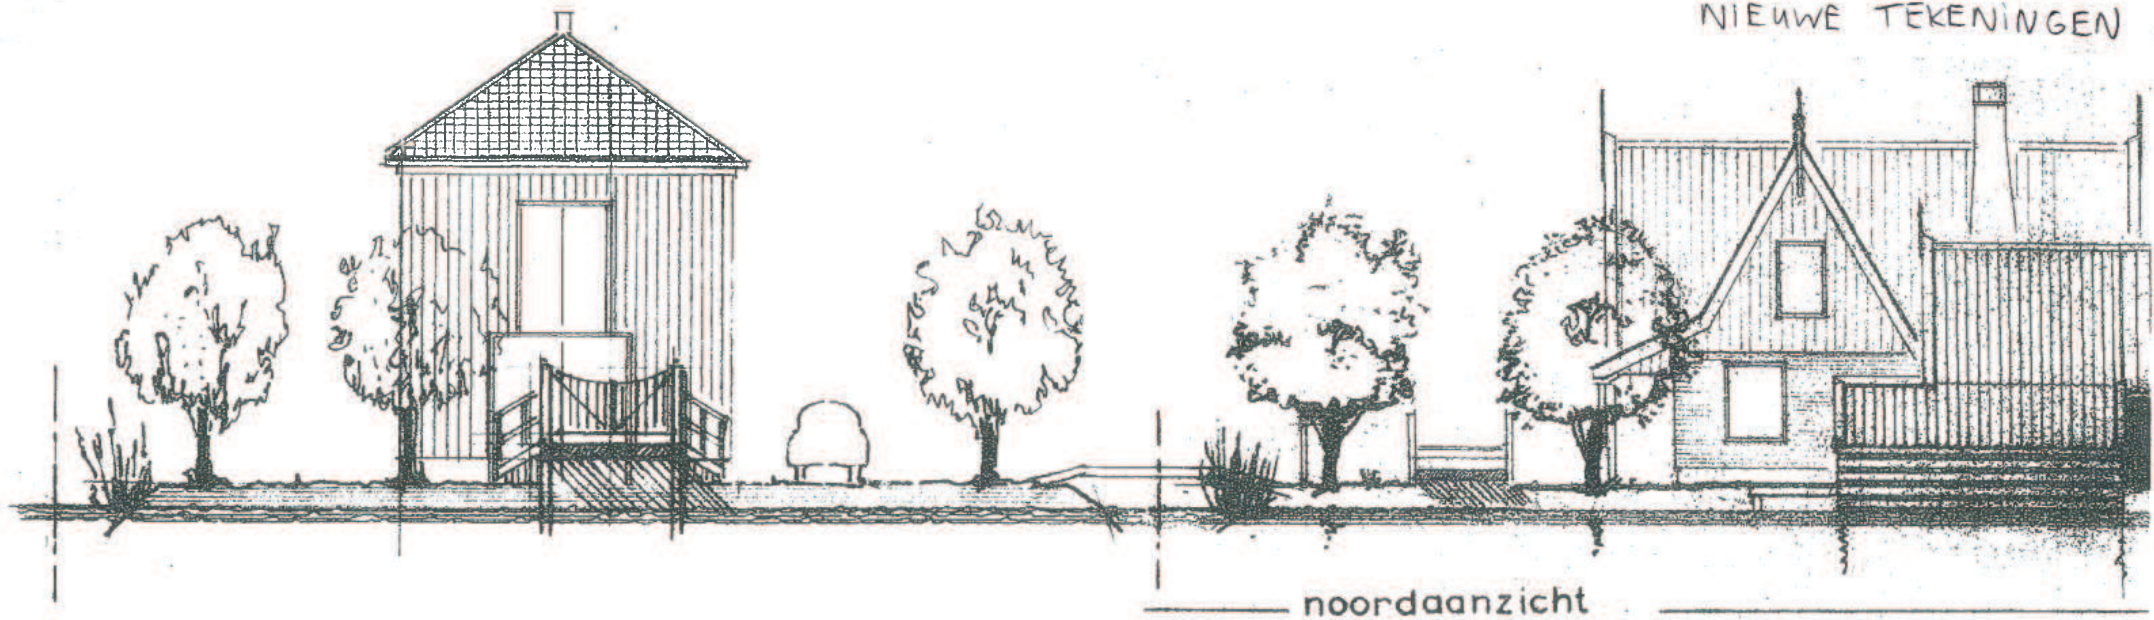

noordaanzicht

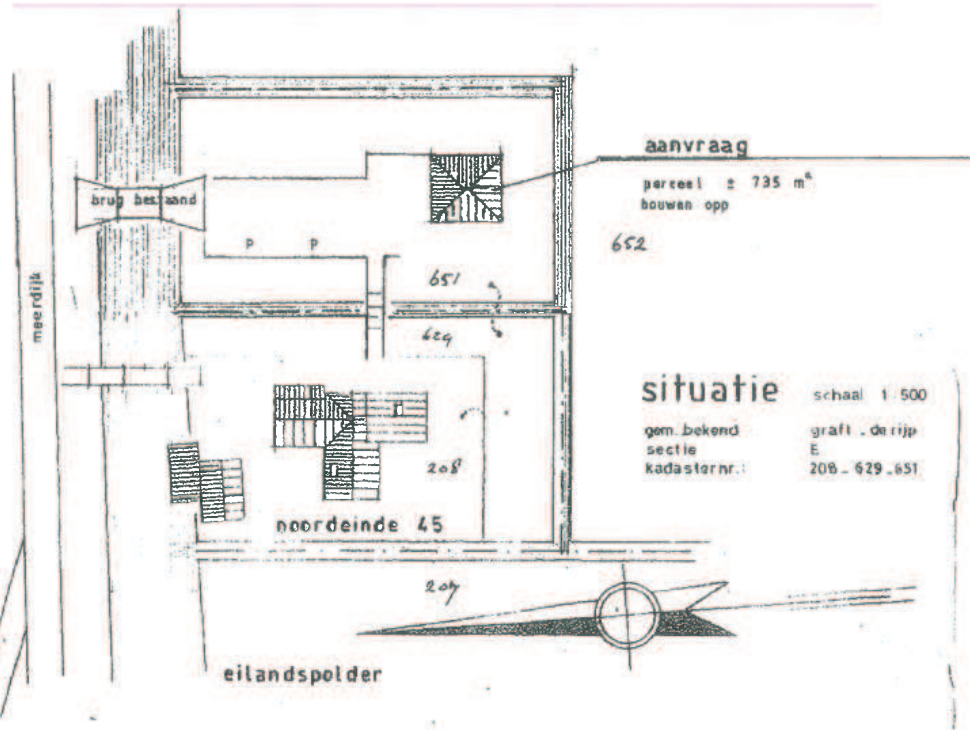

GEMEENTE GRAFT - DE RIJP

17 FEB 2014

ontvangen










opdrachtgever: dhr. j.f. de haan noordeinde 45 1485 et noordeinde
tel 0299 - 674586
onderwerp: woonhuis noordeinde 45 noordeinde
onderdeel: aanvraag bouw kapberg met wagenberging


schaal	datum	getekend	gewijzigd	tek.nr.
1:100	april MMXI	j.van leeuwen	nov. 2012 dec. 2013	1

bouwkundig ontwerpbureau van leeuwen
kerkstraat 30, 1483 bn de rijp, tel./fax nr. 0299-674645


werk nr. 11 - 3 -

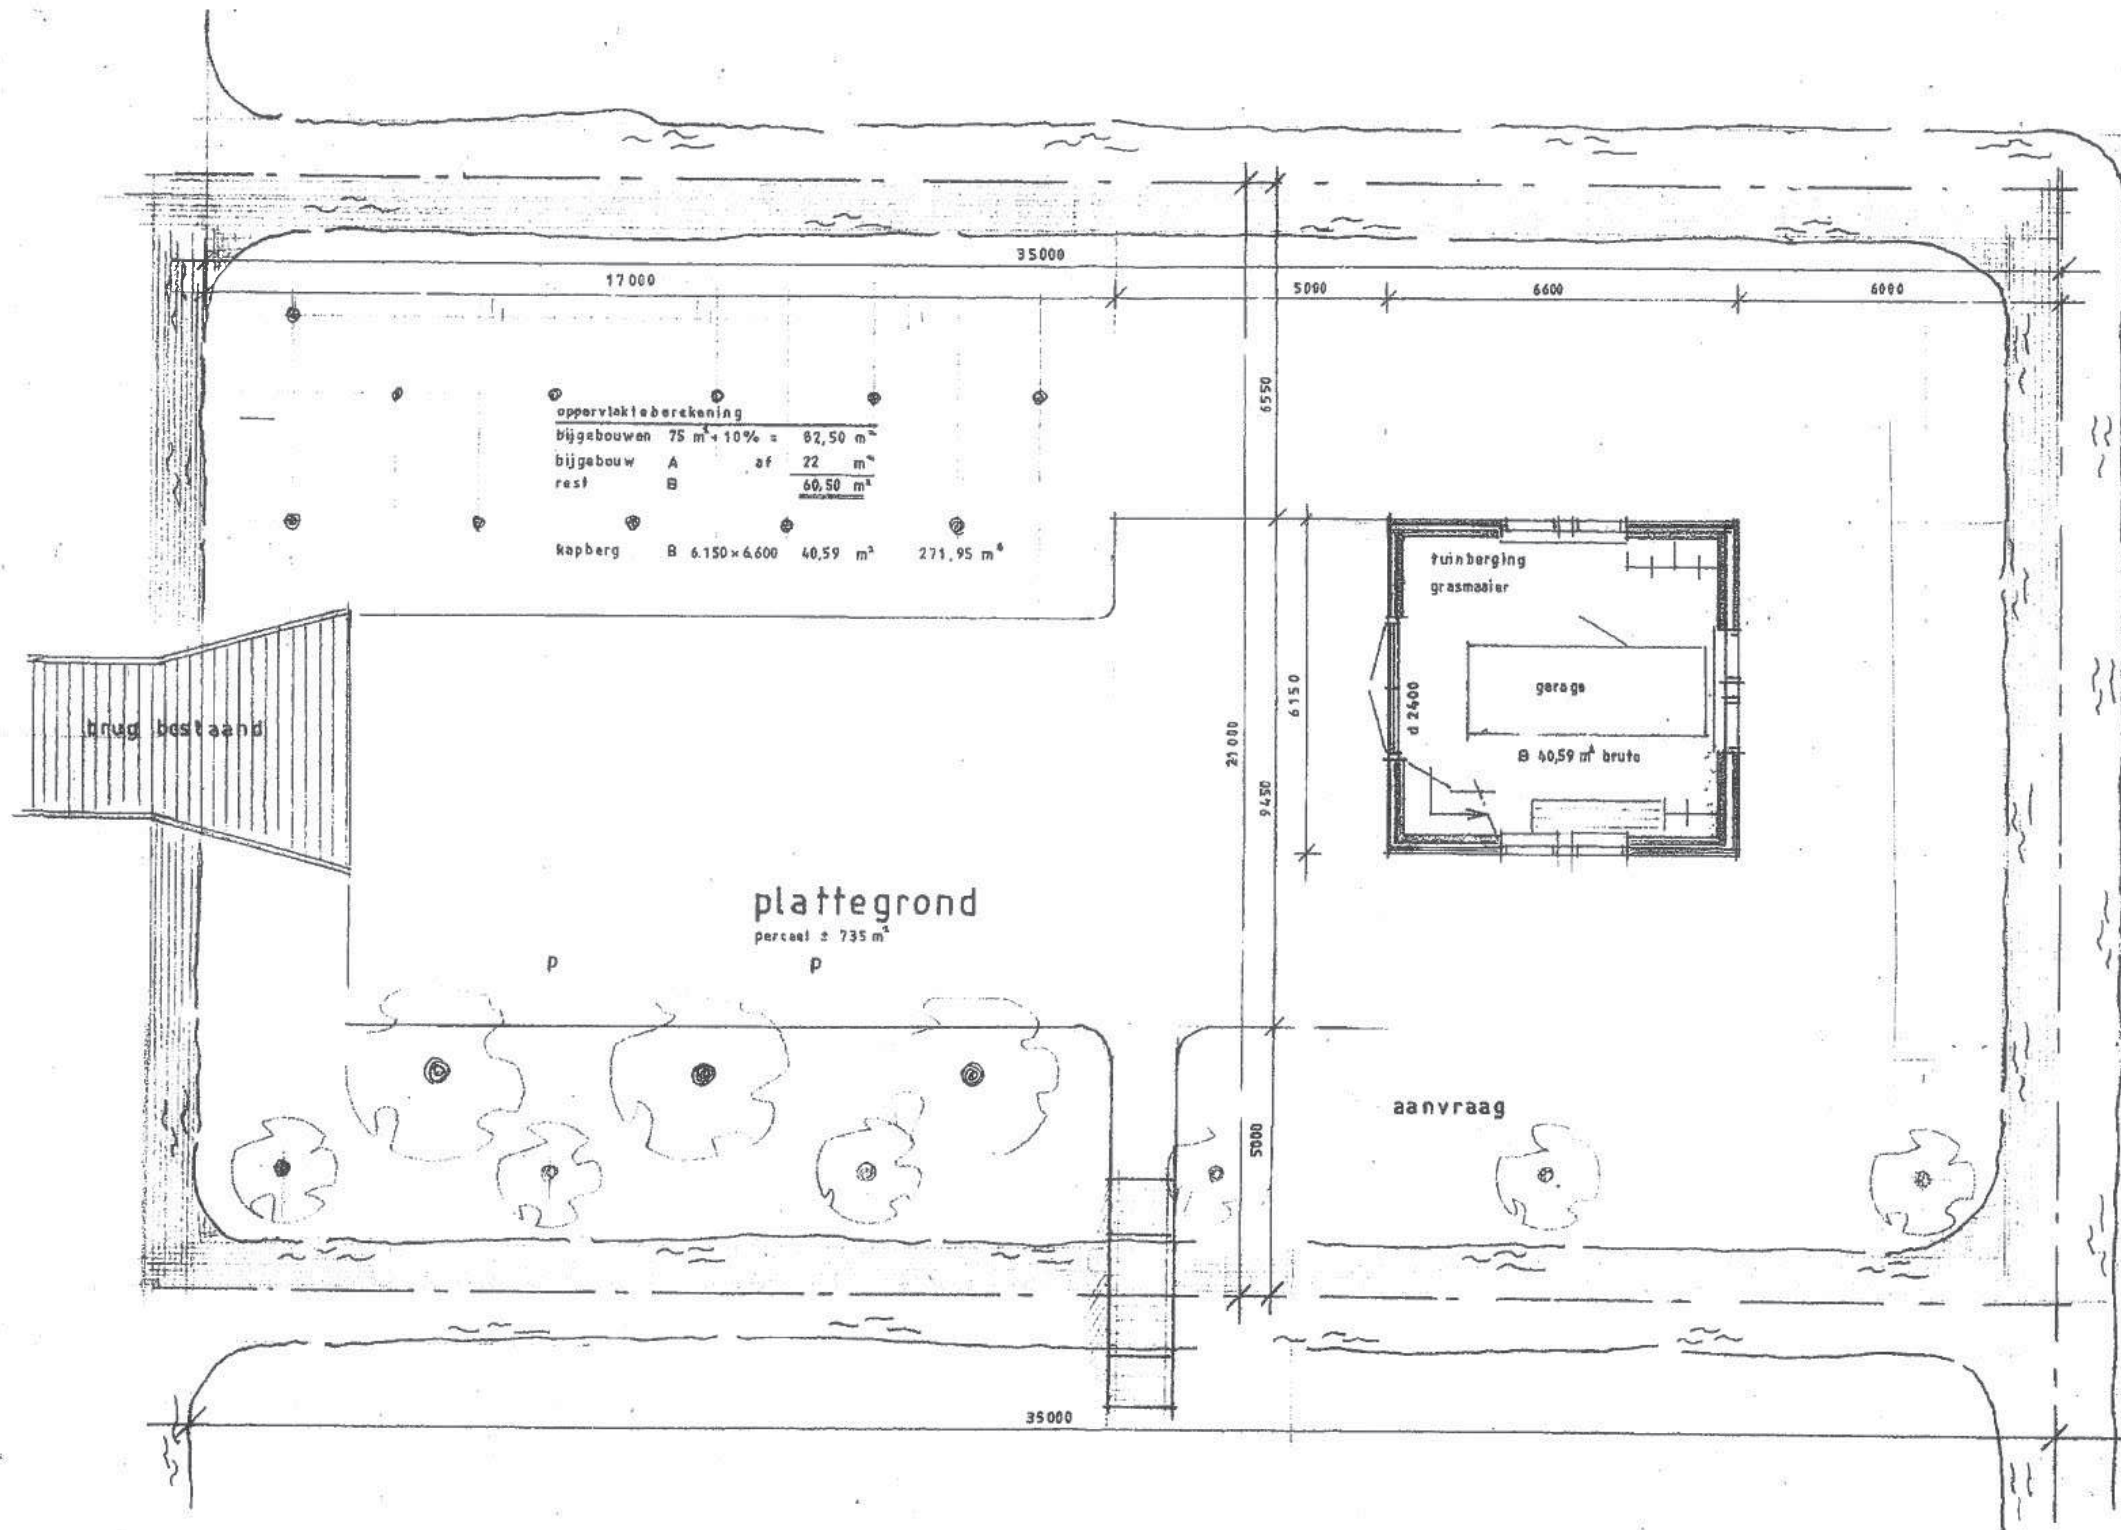

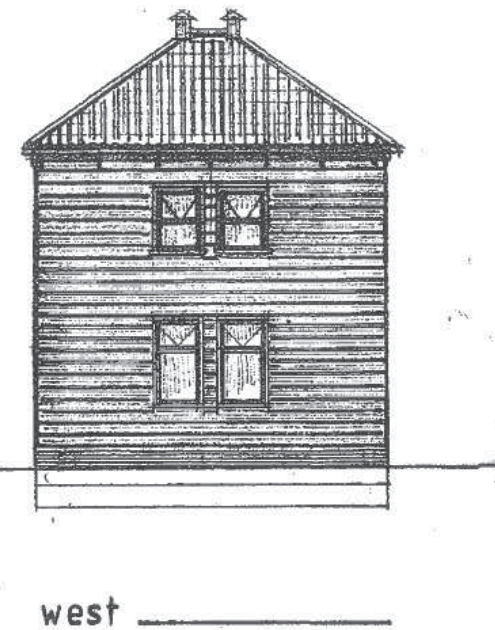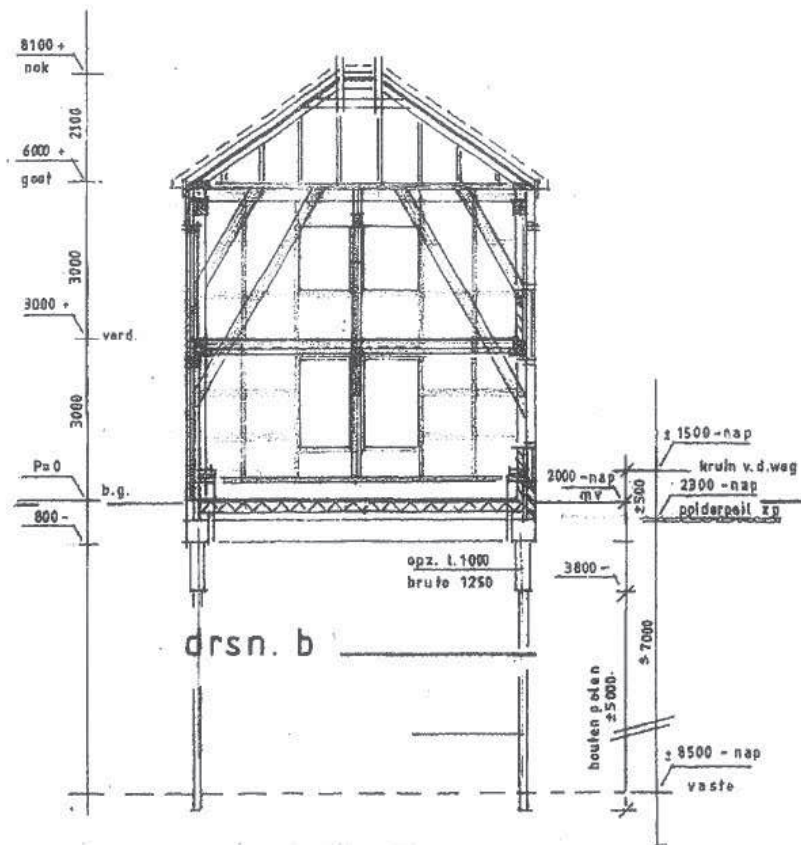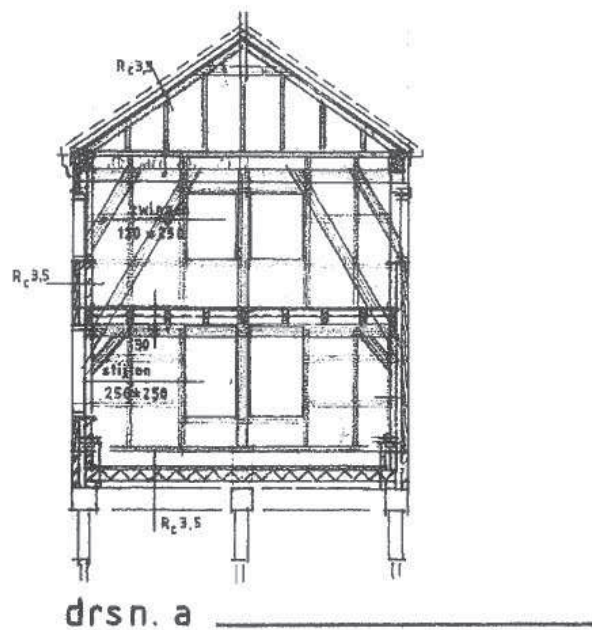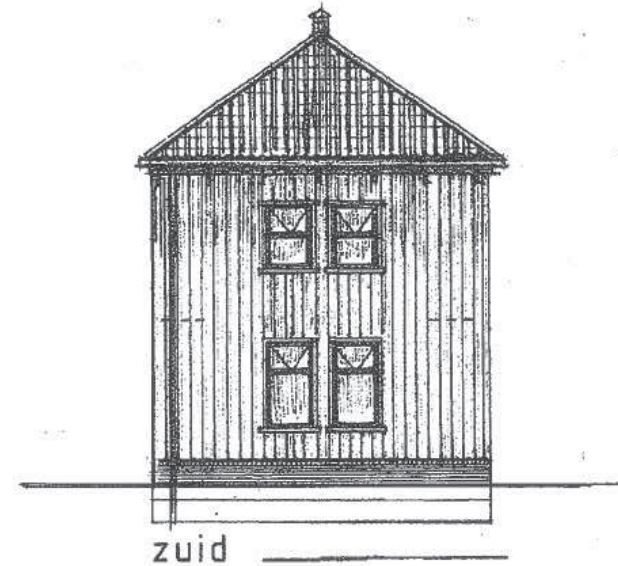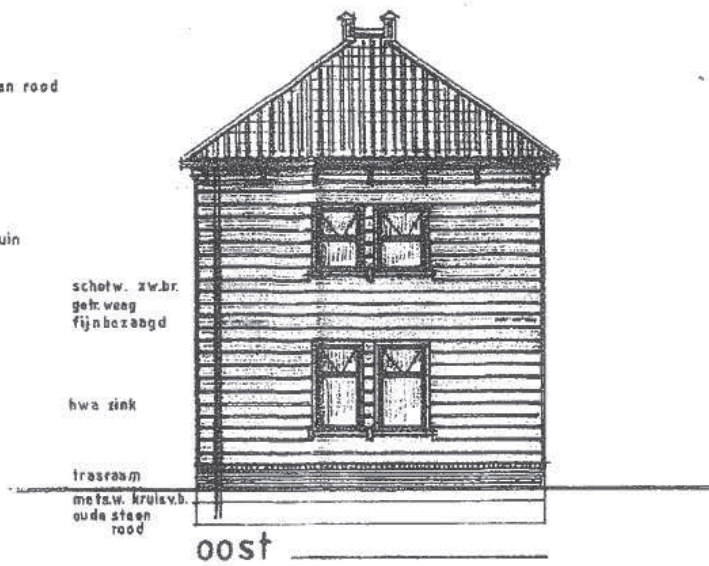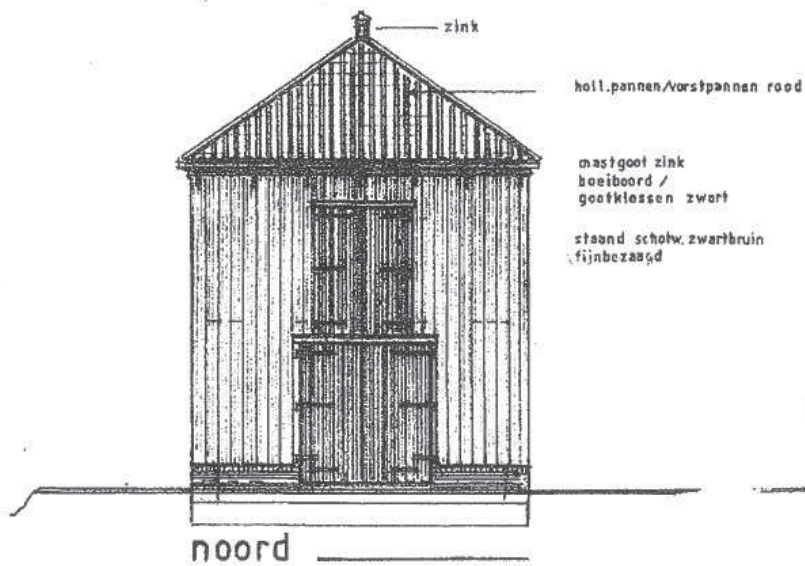


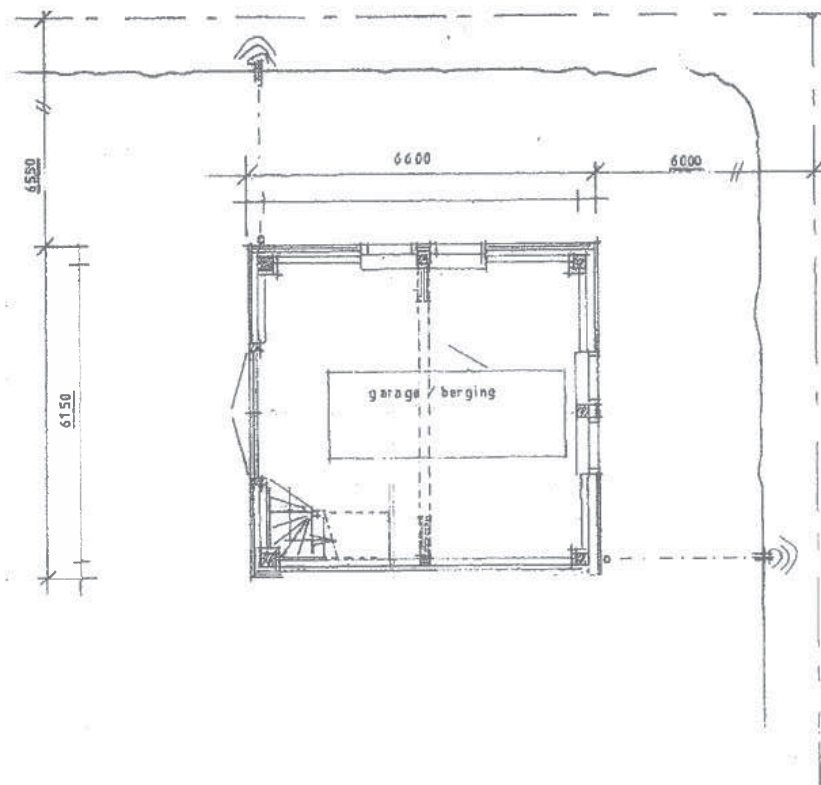


beg.grond

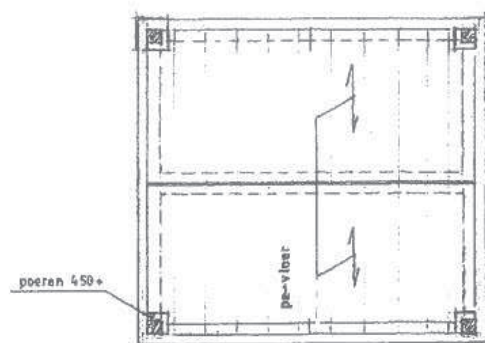


fund. + vloer 200 kg/m²

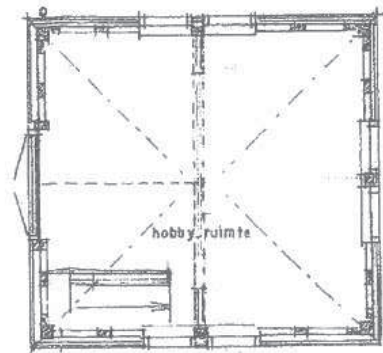


verdieping

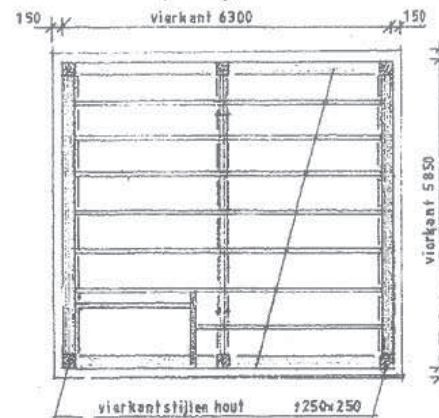

verd. vloer 150 kg/m²

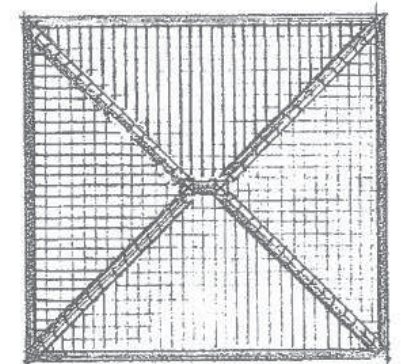

dakoverzicht

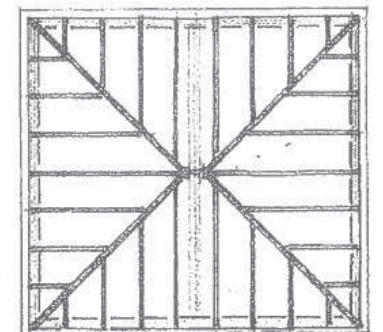

kapconstr.

