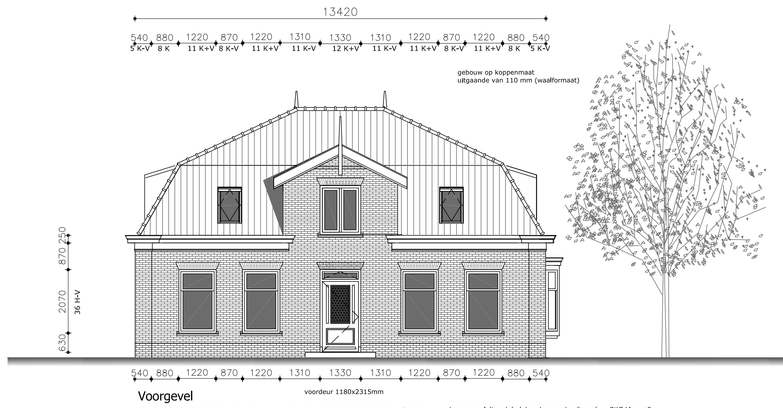

Voorgevel

dagkrithoekredding volgens NEN 2075
lekkerende begleiding volgens NEN 1068
ventilatie overeenkomstig NEN 1087

natuurlijke toevoer en mechanische afzuiging
zie EPC-berekening MB Bouwburo, dd. 12 09 2011

hang- en sluitwerk in inbraakwerende uitvoering, SKG klasse 3
ramen en deuren voorzien van beglazing HR++ glas
gevels regelmatend overeenkomstig NEN 2778
open stoovloeg b.b.v. spouwventilatie met roestvaststalen stoot voegrosters (dijmtiebijtjes)

Rechter zijgevel (zuid)

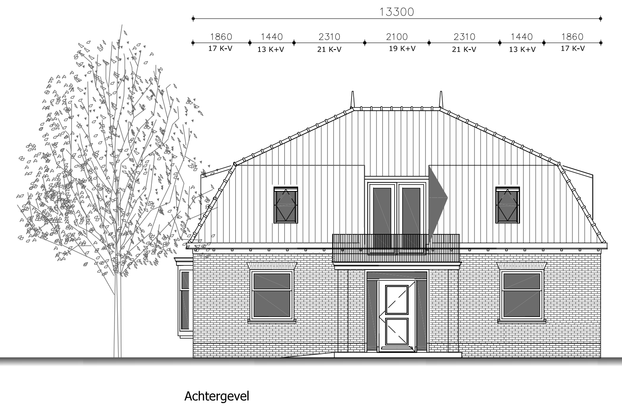

Achtergevel

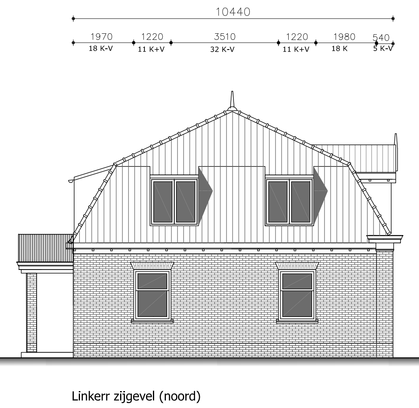

Linkerr zijgevel (noord)

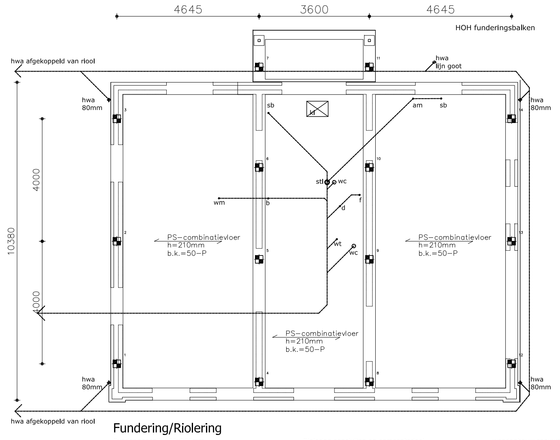

Fundering/Riolering

Funderingsplek 400x50mm
PS-funderingsbekisting
Funderingspalen 250x250mm a.h.v. sonderingen en volgens opgave constructeur
Beton B25 / een aantal palen met bladringen
1.b.v. warmtepomp installatie; Energiepalen
Betonson

Riolering aansluiten op gemeenteriool
Regenpijpen zink, 80mm
Hemelwaterafvoer 125 mm PVC leiding
Definitieve riolering volgens opgave installateur
Afvoerleidingen binnenriolering PE-combinatieleiver
volgens berekening/tekening
vloerenleverancier
afwerkvloer/drukbeg 50 mm
afwerkvloer met kunststofvezels

wandopbouw spouwmuur
buitenspouwblad schoonmetselwerk
luchtspouw + spouwisolatie
binnenblad Porotherm metselbbikken (Wienerberger)

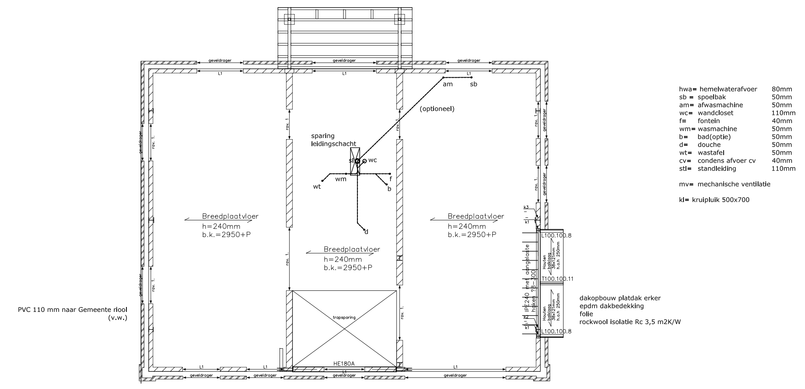

hwa= hemelwaterafvoer 80mm
sb = spoelbak 50mm
am= afwasmachine 50mm
wc= wandcloset 110mm
sta= staande 50mm
km= kasmachine 50mm
b= bad(optie) 50mm
d= douche 50mm
wt= wastafel 50mm
cv= condens afvoer cv 40mm
st= standleiding 110mm

mv= mechanische ventilatie

M= knuiplukk 500x700

Eerste verdiepings vloer

Verdiepingsvloer breedplaatvloer 240mm
volgens berekening/tekening vloerleverancier
afwerkvloer/drukbeg 50 mm
afwerkvloer met kunststof vezels

Latelen op binnenblad geveldragers op buitenblad

Dragende wanden porotherm (wienergeber) 150mm
binnenspouwblad porotherm (wienerberger) 120 mm

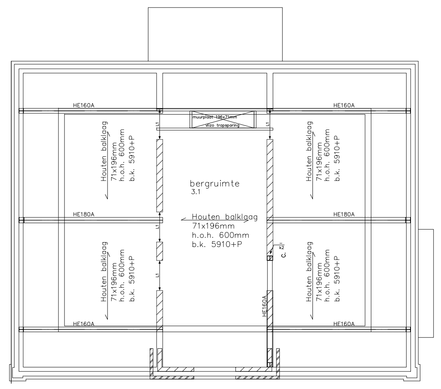

Vliering

hoekkeepers, kapconstructie e.d. volgens berekening constructeur (Tentij bv)

Zoldervloer houten balklaag Vlizotrap

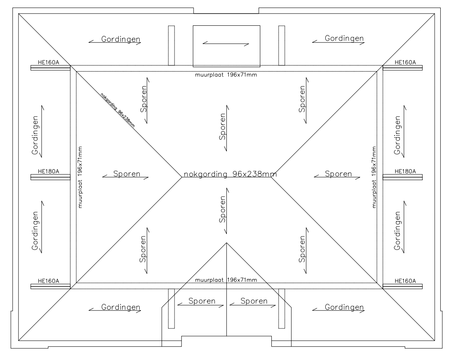

Kapplan

dakopbouw hellend dak
keramische dakpan, OVH pan zwart geglasuurd
geïsoleerde dakplaat unitaire kalibrie dig 120mm
of gelijkwaardig
onderdijke dakplaat gipsplaat gelijkwkerend
houten gordingen/sporen, houten hoekkepers

hoekkepers, kapconstructie e.d. volgens berekening constructeur (Tentij bv)

Zoldervloer houten balklaag Vlizotrap

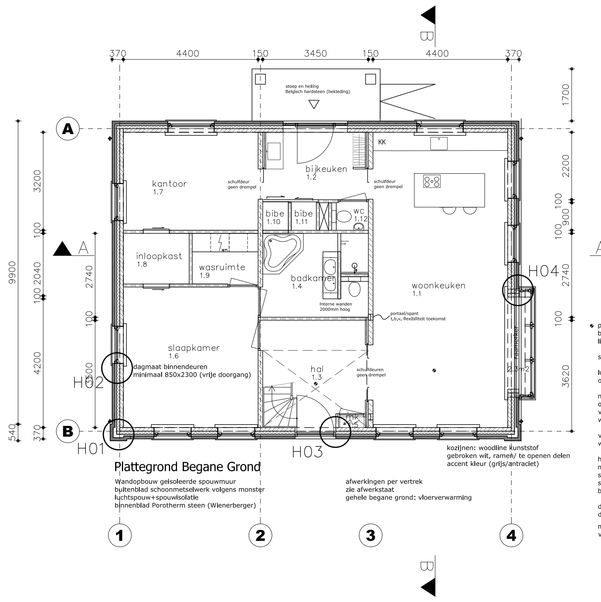

Plattegrond Begane Grond

Wandopbouw gebakkerte spouwmuur
buitenblad schoonmetselwerk volgens monster
lightzpouw+epouwisolatie
binnenblad Porotherm steen (Wienerberger)

afwerkingen per vertrek
zie afwerkstaat
gehele begane grond: vloerverwarming

kozijnen voodline Eurostaf
gebroken wit, ramsk/ te openen deen
accent kleur (grijs/antraciet)

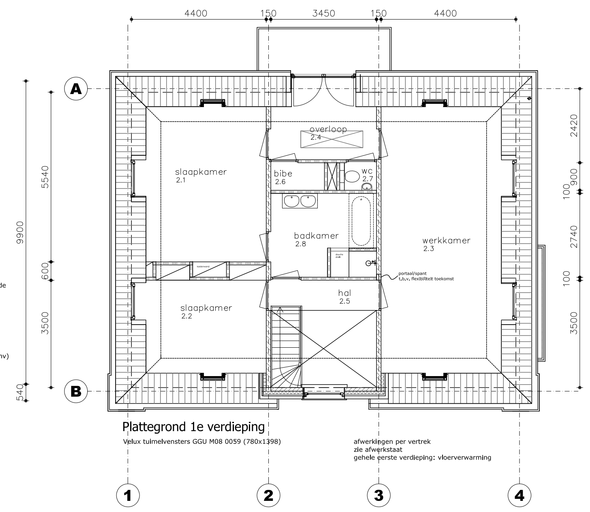

- plaats waar tegen het plafond een niet-ionisierende brandmelder is aangebracht aangesloten op het lichtnet vgls NEN 2555

standleiding akoestisch isoleren/afdimmeren

luchtverversing keuken, toilet en badkamer overeenkomstig NEN 1087

natuurlijke aanvoer lucht, mechanische afoer (mv) op vliering
vloer toilet/ruimte voorzien van tegels
wanden betegelen tot plafondhoogte

vloerbouwruimte vzv tegels
wanden betegelen tot plafond hoogte

houten trap volgens nen 3509
max. optrede 185mm, min. aintrede 210mm
spijlen en hekwerk:
spijlen hoh max 100mm,
bakustrade 1000 + b.v.t.

dagmaat binnendeuren minimaal 850 mm (vrije doorgang)

meterkast minimaal 2100x750x310
volgens NEN2768

Plattegrond 1e verdieping

Velux tuimelvensters GGU M08 0059 (780x1398)

afwerkingen per vertrek
zie afwegkstaat
gehele perste verdieping; vloerverwarming

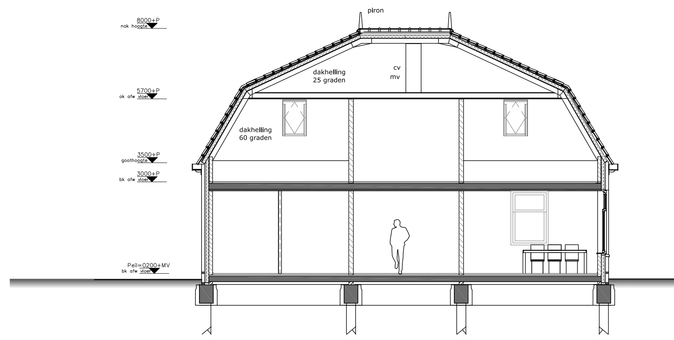

Doorsnede A-A

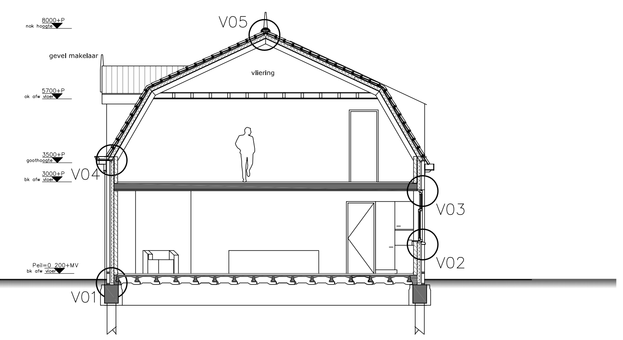

Doorsnede B-B

materiaalen/kleurenstaat.

gevels	metselwerk	WF HV Bont Geïnteerd rood/bruin
pilasten	metselwerk	WF HV Bont Geïnteerd donker rood/bruin
voegen	voegspecie	grijs, schaduwvreg
kozijnen	kunststof	gebroken wit, Woodline Cube
ramen	kunststof	accentkleur n.t.b.
deuren	kunststof	accentkleur n.t.b.
goten	(duvan)hout	gebroken wit
inbig gost	pine	natuurl
boeiklein	red cedar	gebroken wit
dak	pannen	OVH pan zwart verglaasd
dakkapellen	pink	nova feidika
dakkapellen dak	pannen	OVH pan zwart verglaasd

1.1 woonkeuken	verblijfsruimte	42,4 m2
1.1 woonkeuken	verblijfsruimte	42,4 m2
1.2 hal	verkeersruimte	12,0 m2
1.4 badkamer	badruimte	9,3 m2
1.5 meterkast	meterruimte	0,4 m2
1.6 slaapkamer	verblijfsruimte	20,0 m2
1.7 kantoor	verblijfsruimte	14,0 m2
1.8 inloopkast	overige gebruiksfunctie	3,6 m2
1.9 waarumte	overige gebruiksfunctie	3,6 m2
1.10 binnenberging	overige gebruiksfunctie	0,8 m2
1.11 binnenberging	overige gebruiksfunctie	0,8 m2
1.12 wc	toiletruimte	1,1 m2

2.1 slaapkamer	verblijfsruimte	21,7 m2
2.2 slaapkamer	verblijfsruimte	21,7 m2
2.3 werkkamer	verblijfsruimte	35,2 m2
2.4 overloop	verkeersruimte	7,8 m2
2.5 hal	verkeersruimte	3,5 m2
2.6 binnen berging	overige gebruiksfunctie	1,6 m2
2.7 wc	toiletruimte	1,1 m2
2.8 badkamer	badruimte	9,4 m2

3.1 bergruimte	overige gebruiksfunctie	1.1 m2

constructieve onderdelen volgens opgave constructie bureau Tentij bv
thermische isolatie, bejdsbing, ventilatie, verwarming etc. volgens EPN
rapport MB bouwburo

uitzetten woning en P+Z; t.n.v. met de gemeente

installaties:
-verwarming en opwekken van warm tapwater slndt plaats d.m.v.
een (lthv) warmtepomp+cv combiketle (warmtepomp COP 5)
-afvoerleidingen binnenriolering PE-combinatie (warmtepomp SDR 5: 100mm
t.p.v. openingen (ramen/deuren) hoh 50mm t.b.v. bogengaan koudeval
-luchtverversing slndt plaats d.m.v. mechanische afvoer en natuurlijke
toevoer van verse lucht (jbzo ventilatieroosters of gelijkwaardig)
-koeling kan plaatsvinden d.m.v. vrij koelen met warmtepomp

warmteverlezen en verlichting:
-vloerisolatie Rc 3,5m2K/W
-wandisolatie Rc 3,50 m2K/W
-dakisolatie Rc 3,5 m2K/W; Rc 5,0 m2K/W
-beglasting, U waarde glas +kozijn 1,2 W/m2K en een ZTA waarde van tenminste 0,60
-de leidingkengten voor warm tapwater zijn fortfaitair genomen.

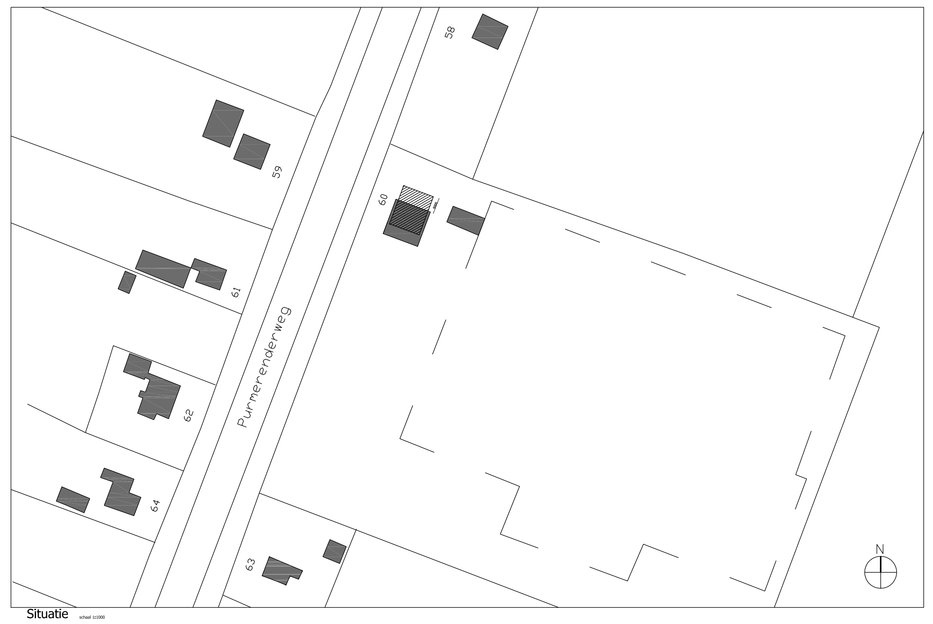

Situatie schaal 1:500

BOUWAANVRAAGTEKENING

gew	--	--	--	--	--				

project	HERBOUW_WONING
specificatie	PURMERENDERWEG60
opdrachtgever	FIRMA_OUDES

ARCHITECTENBUREAU
RUBEN_WENNEKERS

werknr.	OU-01
schaal	1:100
formaat	A0
datum	12-09-2011
bestand	BESTAND
tekenr.	BA-1