


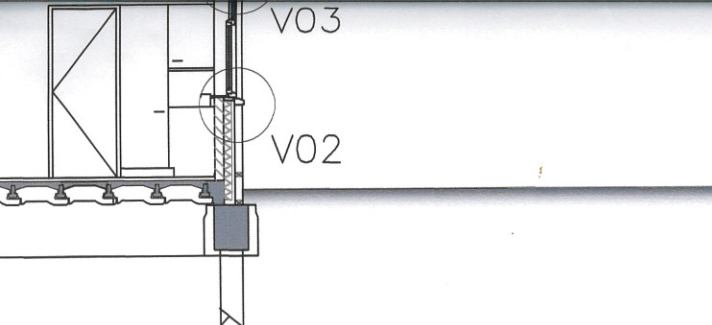

B2011-HZWABO-0303
Behoort bij besluit van burgemeester
en wethouders van Beemster

d.d. 19 JUN 2012

de secretaris van Beemster,

E. Kroese-Vrolijkx

Zie voorwaarden

Technische Dienst
Beemster en Zeevang
Bouw & Woningtoezicht

Gezien en
goedgekeurd

20-1-2012

BOUWAANVRAAGTEKENING

3 JAN 2012

gew	23-12-2011	-	-	-	-			
-----	------------	---	---	---	---	--	--	--

project HERBOUW_WONING

specificatie PURMERENDERWEG60

opdrachtgever FIRMA_OUDES

werknr. OU-01

schaal 1:100

formaat A0

datum 12-09-2011

bestand BESTAND



ARCHITECTENBUREAU
RUBEN_WENNEKERS

teknr. BA-1