


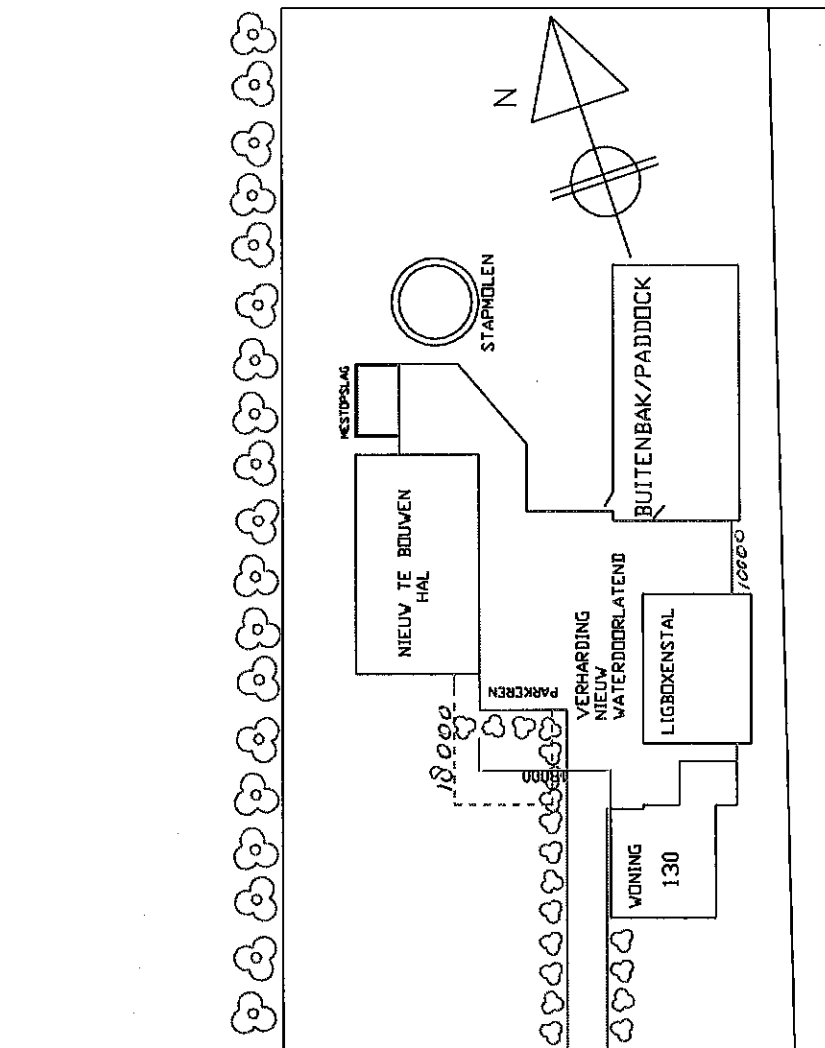

RIJPERWEG

Dhr. R.M. de Koning
Rijperweg 131
1462 MH Middenbeemster

Kad. gemeente: Beemster
Sectie: D
Perceel: 3033-3034

SCHAAL: 1 : 1000

- 5 AUG. 2013

Behoort bij besluit van burgemeester
en wethouders van Beemster

d.d. 22 AUG 2013

de secretaris van Beemster,

[Handwritten signature] B2012-HZ-WABO-0283
E. Kroese-Vrolijk

Zie voorwaarden vergoeding