
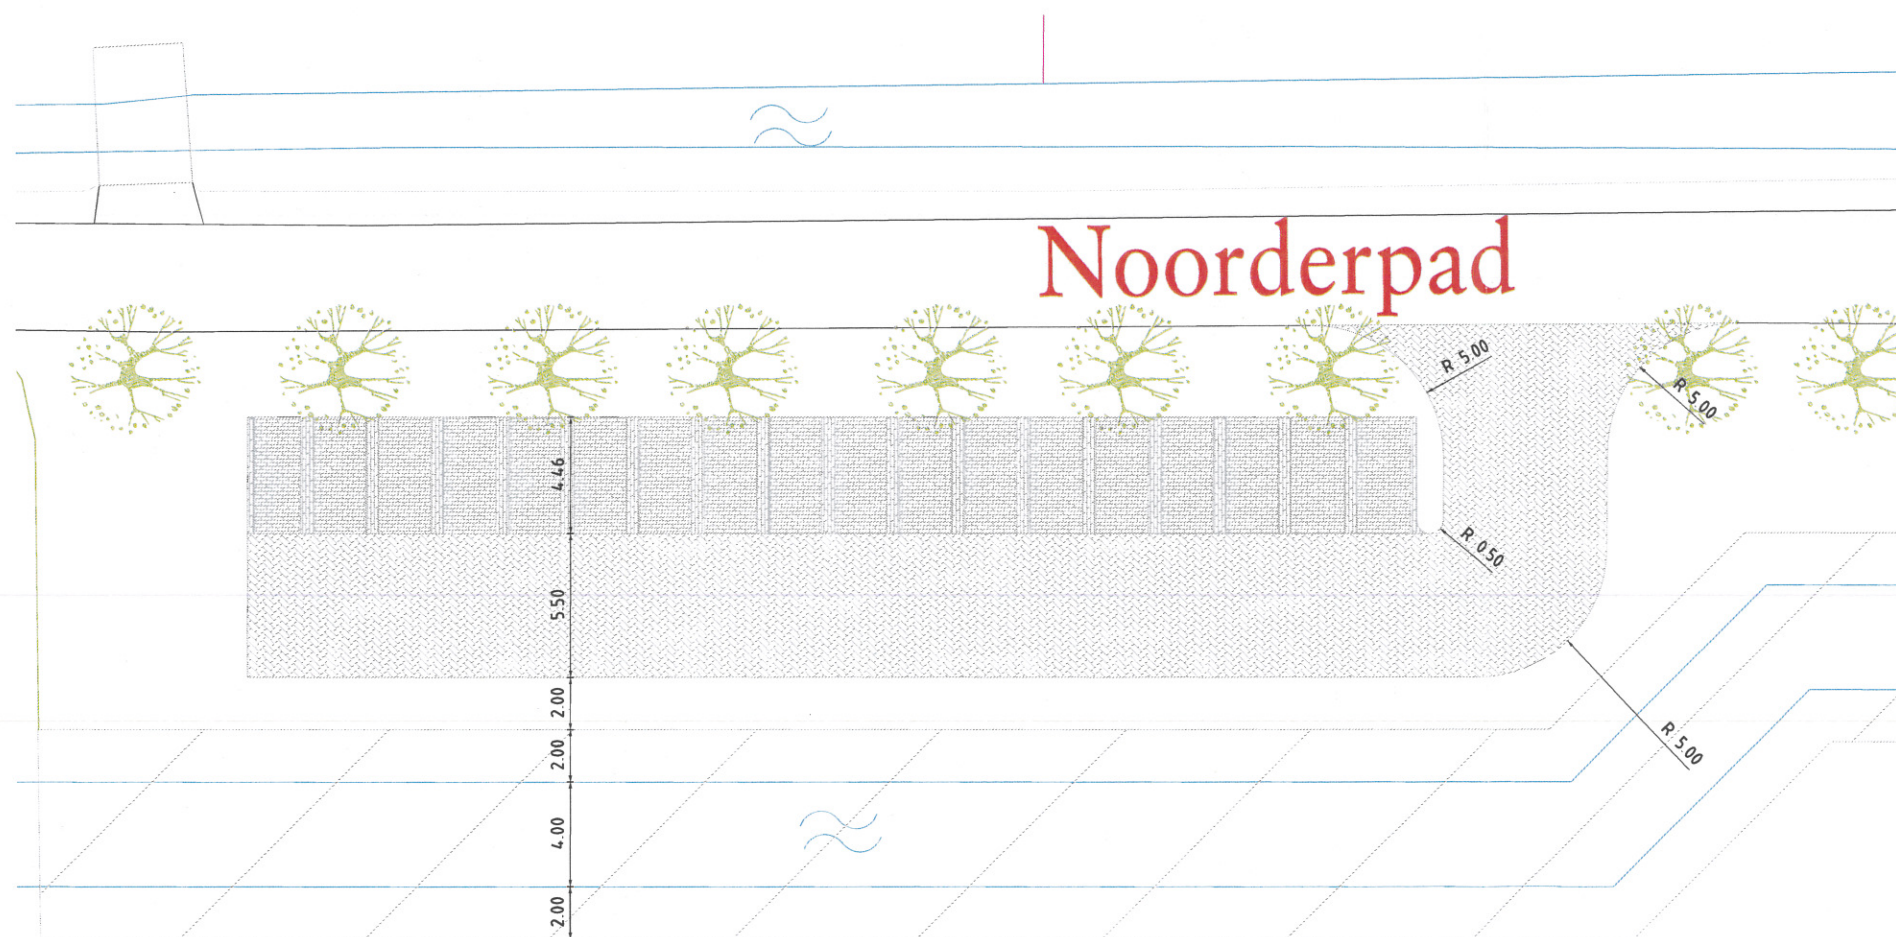


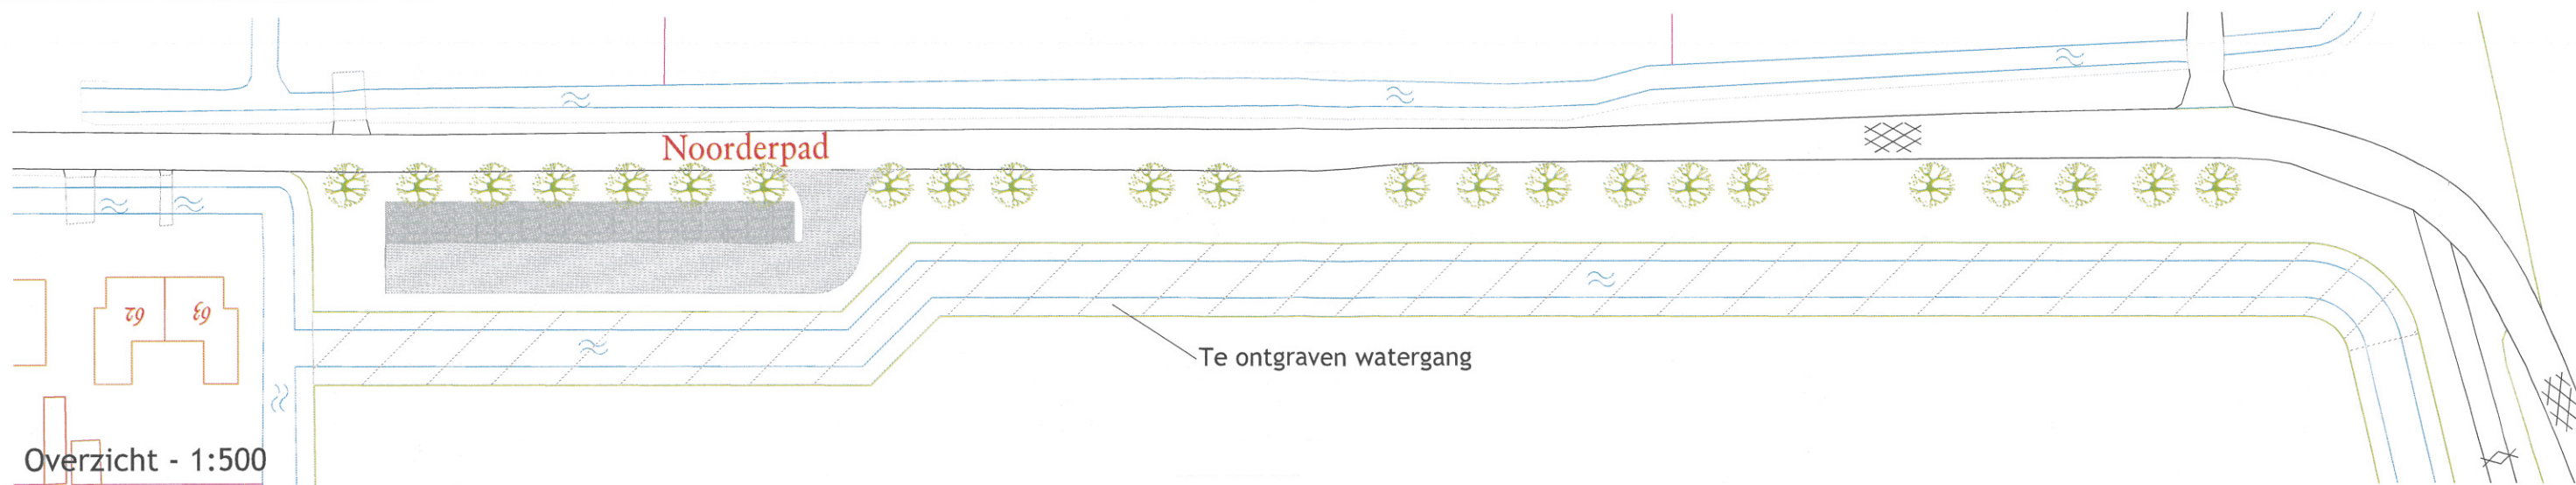

B2012 - HZWABO - 0228
Behoort bij besluit van burgemeester
en wethouders van Beemster

d.d. 24 APR 2013

de secretaris van Beemster,

E. Kroese-Vrolijk
E. Kroese-Vrolijk



Technische Dienst

Bezoekadres: Rombout Hogerbeetsstraat 11
1462 KA Middenbeemster
tel. (0299) 683355
fax. (0299) 683956

**TID
BZ**

Beemster & Zeevang

Postadres: Postbus 39
1462 ZG Middenbeemster
www.tdbz.net
info@tdbz.net

Schaal	: variabel
Datum	: 21 - 08 - 2012
Gewijzigd	: -
-	-
-	-
-	-
-	-

Onderwerp:

Parkeerterrein voormalig zwembad ZOB

Onderdeel:

Nieuwe situatie


Formaat : A2

Archiefnummer

Blad

Getekend : R. Drost

G:\Beemster\152Nieuwbouw\Projecten\Zuidoostbeemster\De Nieuwe Tuinderij Oost\parkeerterrein noorderpad.dgn

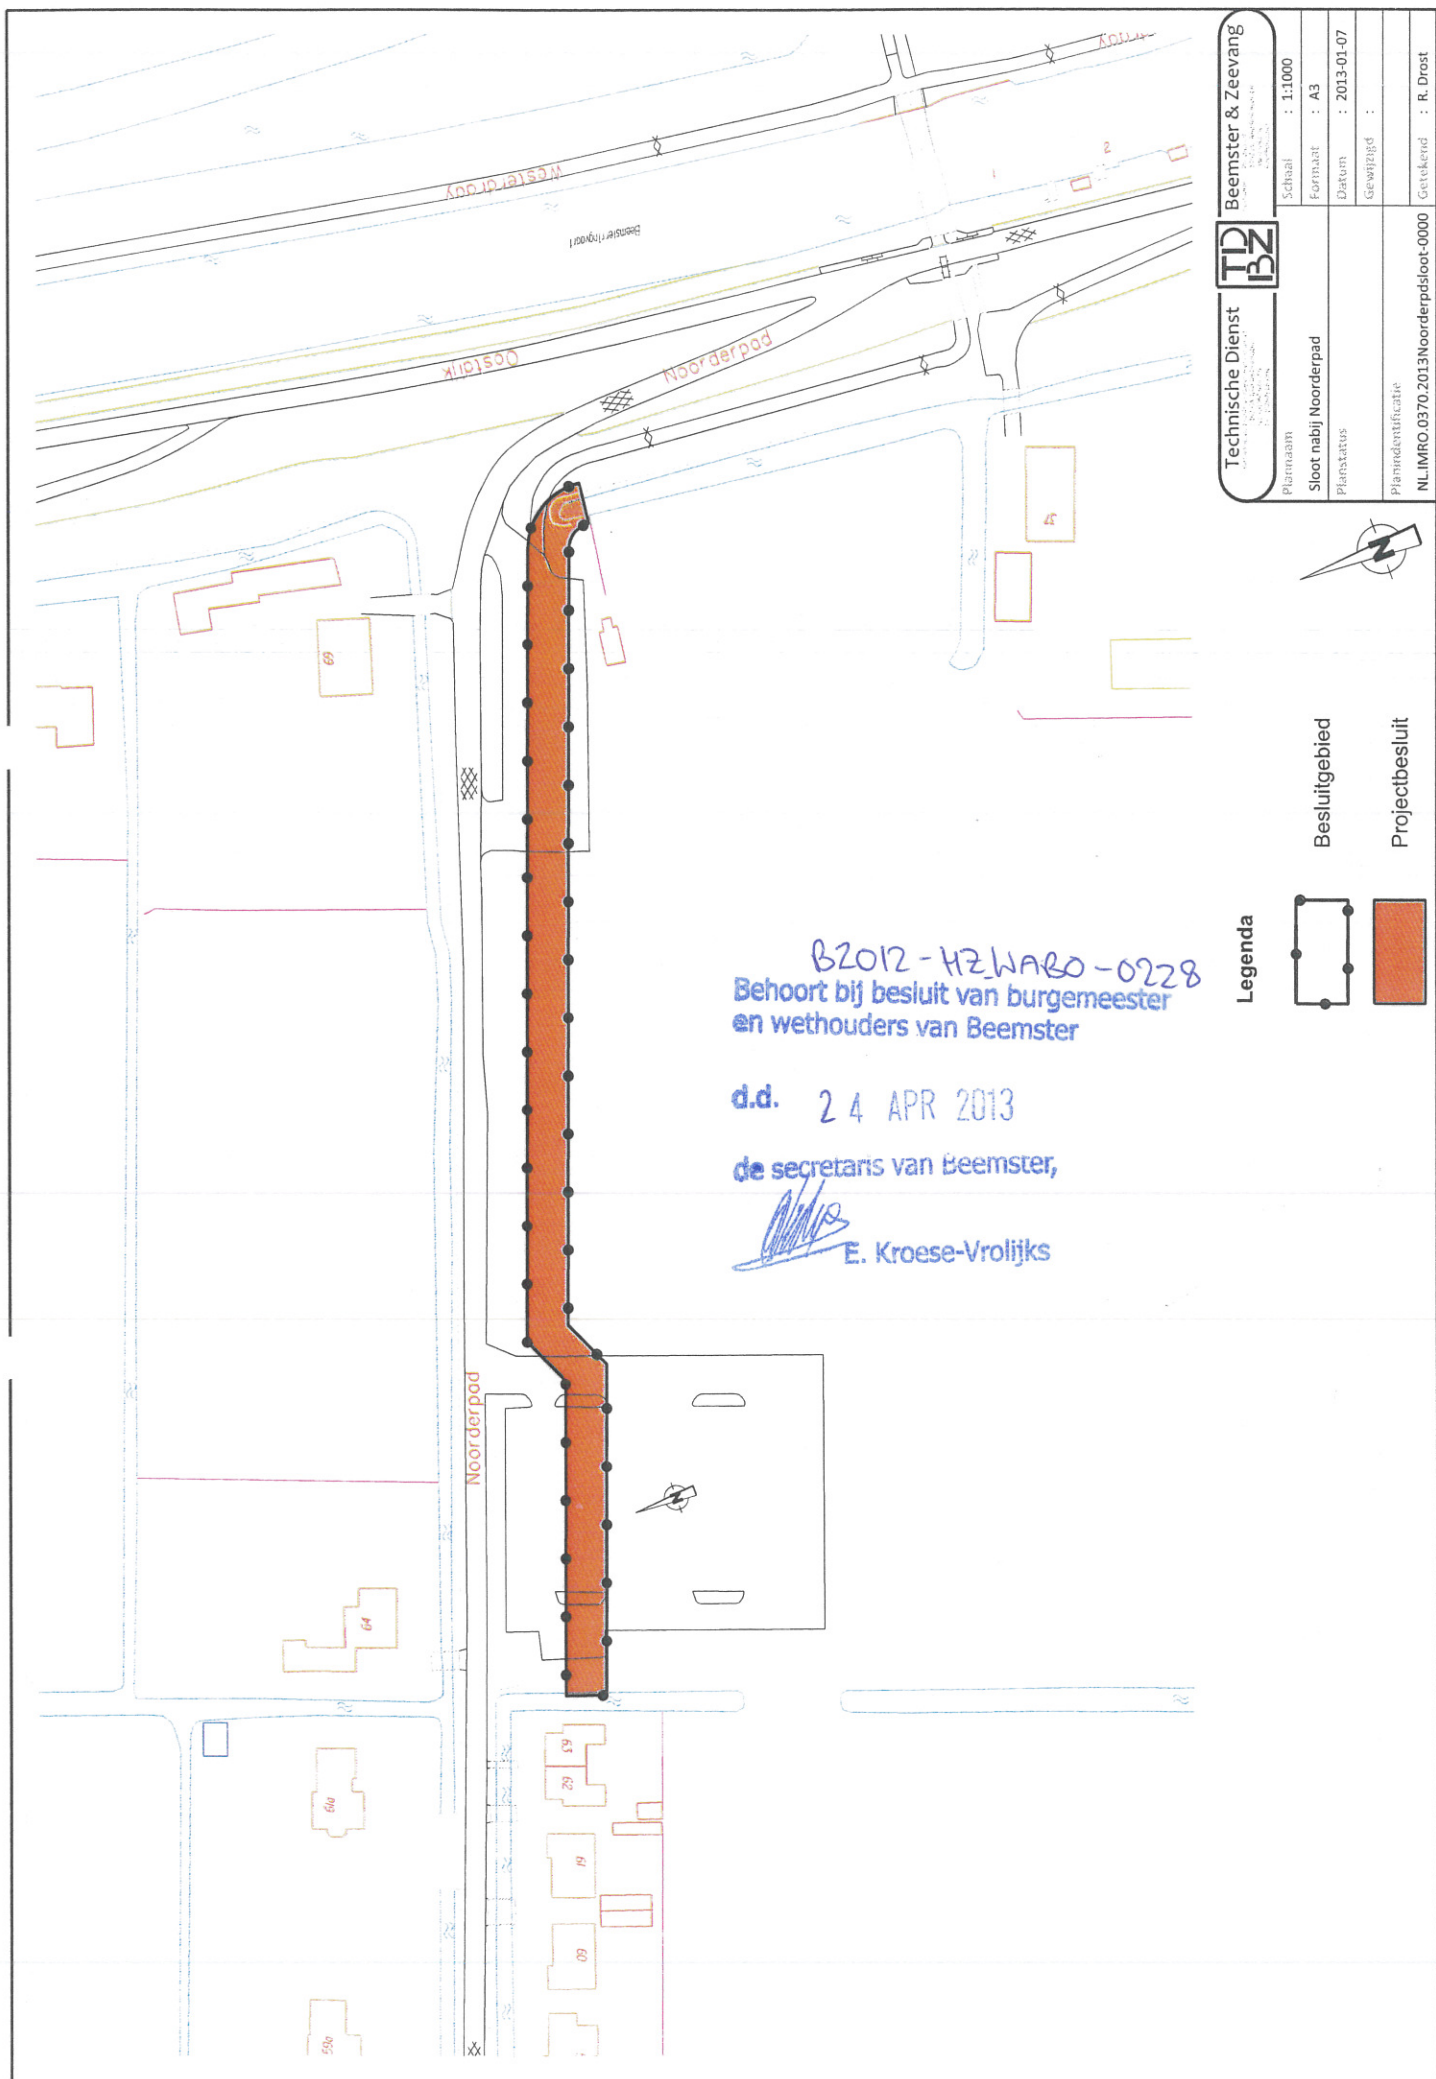

BZ012-HZ-WABO-0228
 Behoort bij besluit van burgemeester
 en wethouders van Beemster

d.d. 24 APR 2013

de secretaris van Beemster,


 E. Kroese-Vrolijk

Legenda



Besluitgebied



Projectbesluit

Technische Dienst



Beemster & Zeevang

Plaatsnaam

Sloot nabij Noorderpad

Schaal : 1:1000

Formaat : A3

Planstatus

Datum : 2013-01-07

Gewijzigd :

Planidentificatie

NL.IMRO.0370.2013Noorderdijk-0000

Getekend : R. Drost