



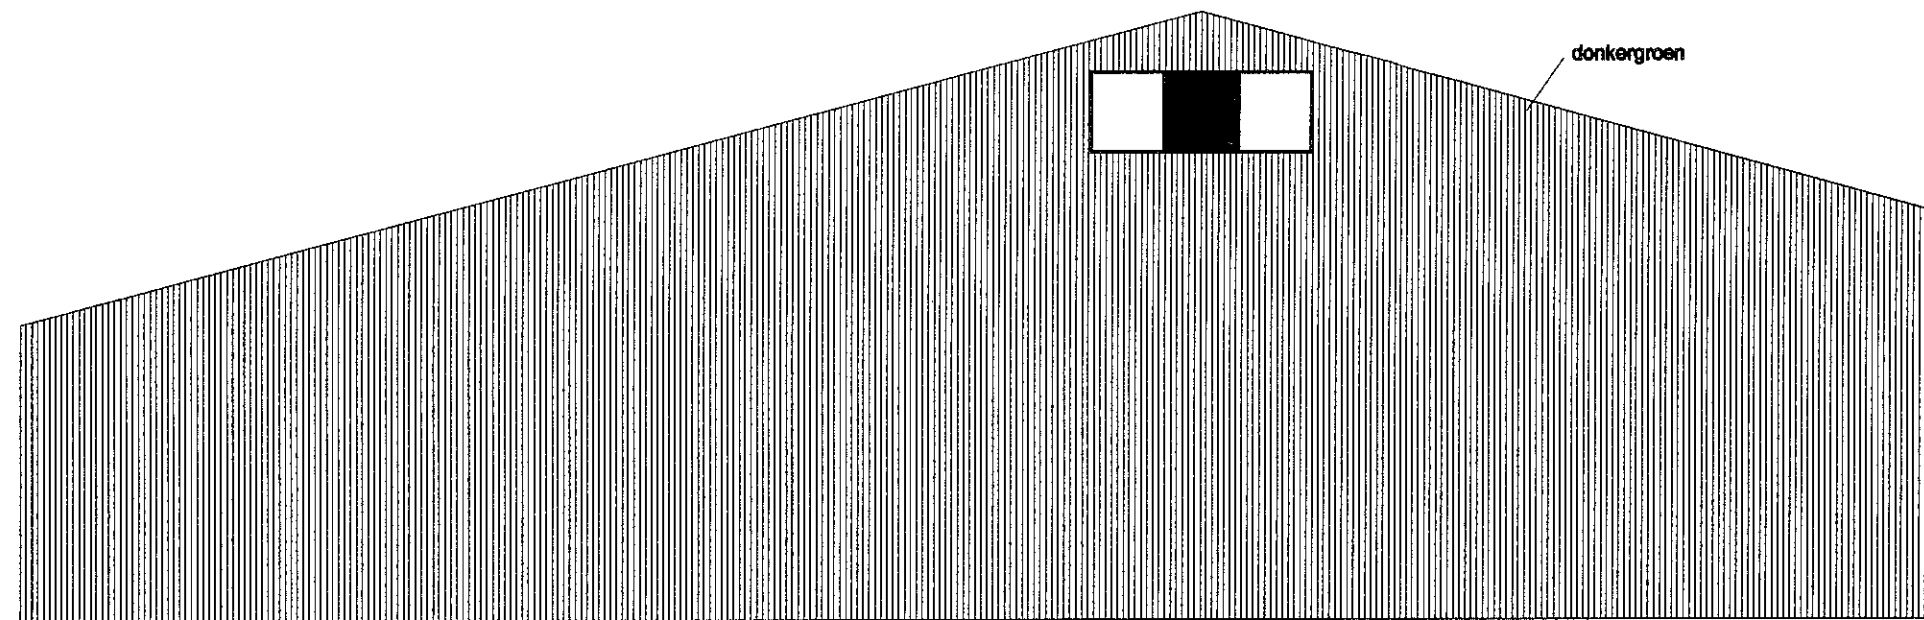

Achtergevel


17 OKT. 2012

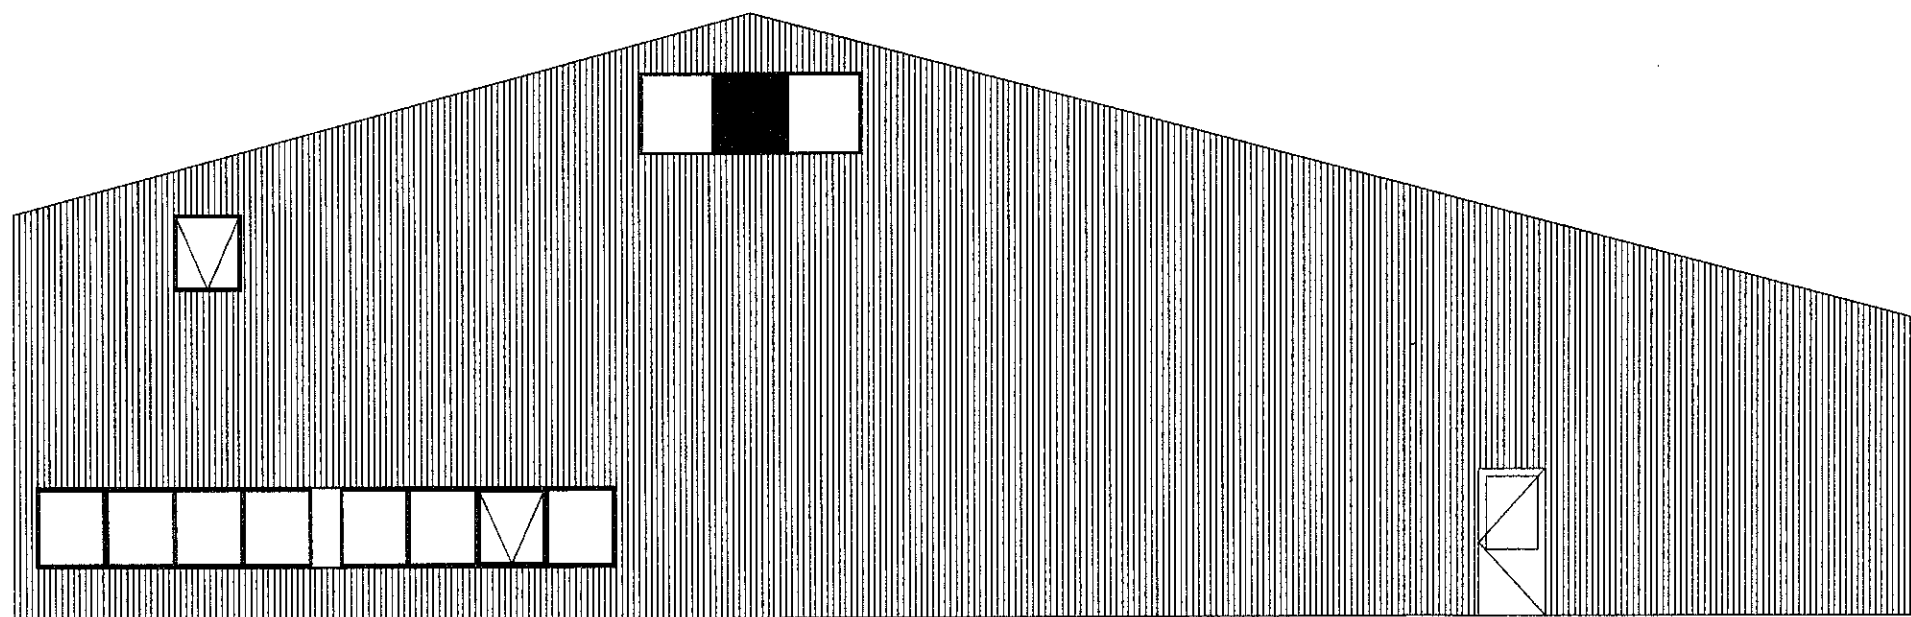

Voorgevel


BESTAAND

Getekend	MO	Tek.nr.	1
Omschrijving	GEVELS	Schaal	1:100
Datum	19-11-2011	Formaat	A3

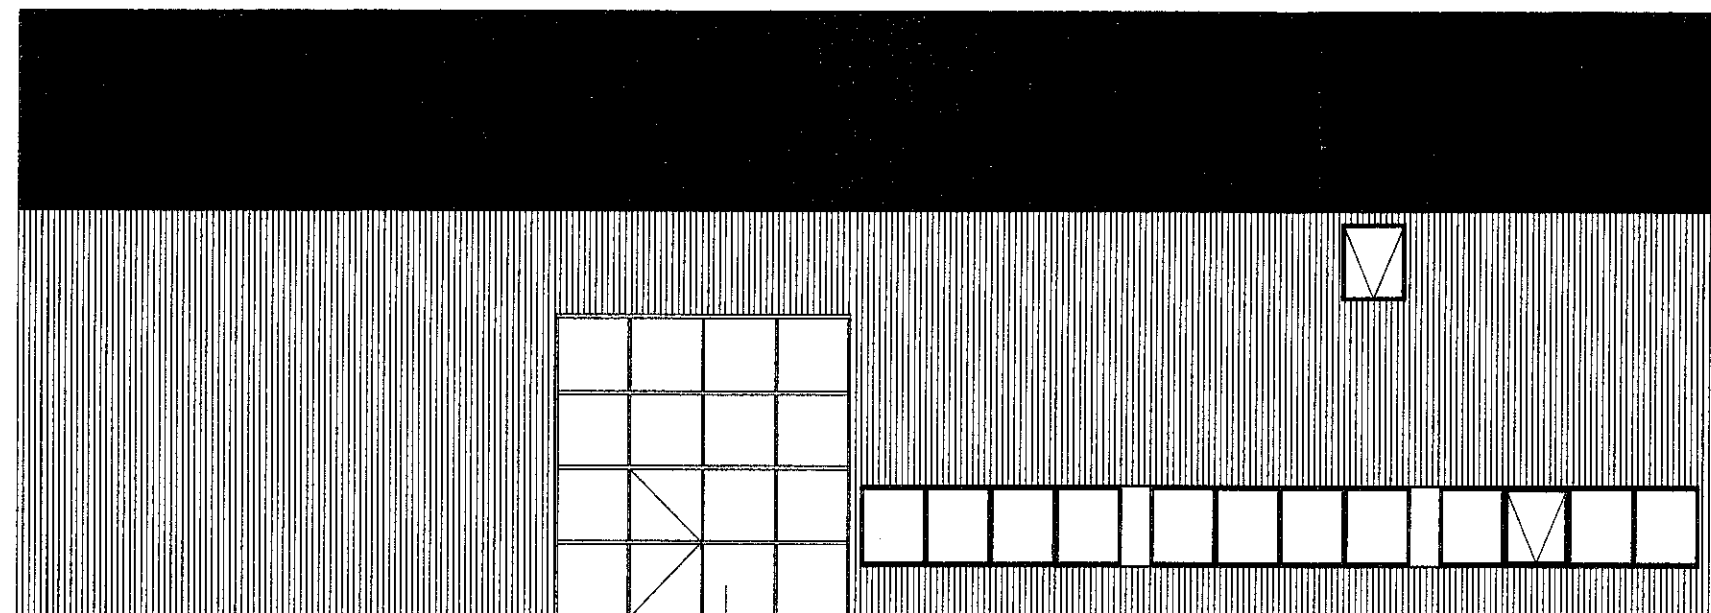

Linker zijgevel

schuifdeur 4000x4100 mm

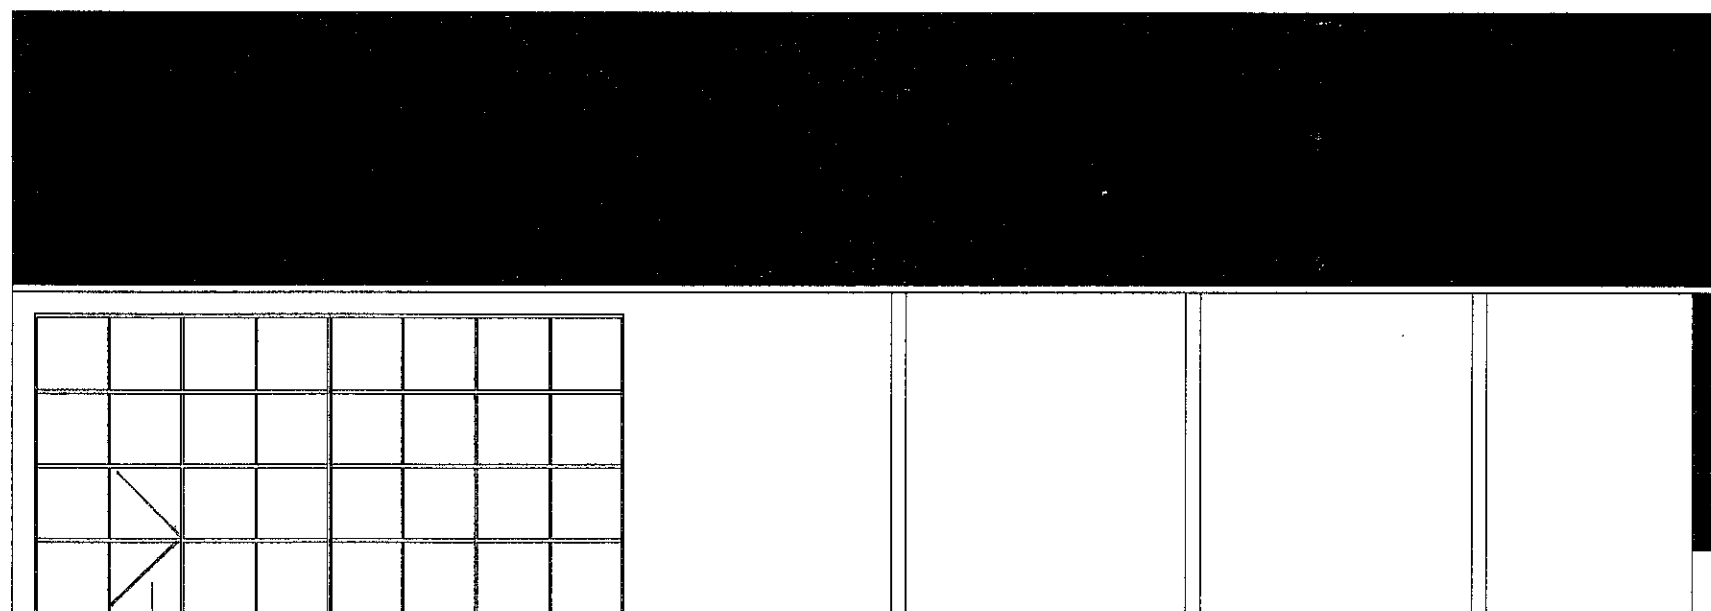


Rechter zijgevel

2 schuifdeuren 4000x4200 mm


BESTAAND

Getekend	MO	Tek.nr.	2
Omschrijving	GEVELS	Schaal	1:100
Datum	19-11-2011	Formaat	A3

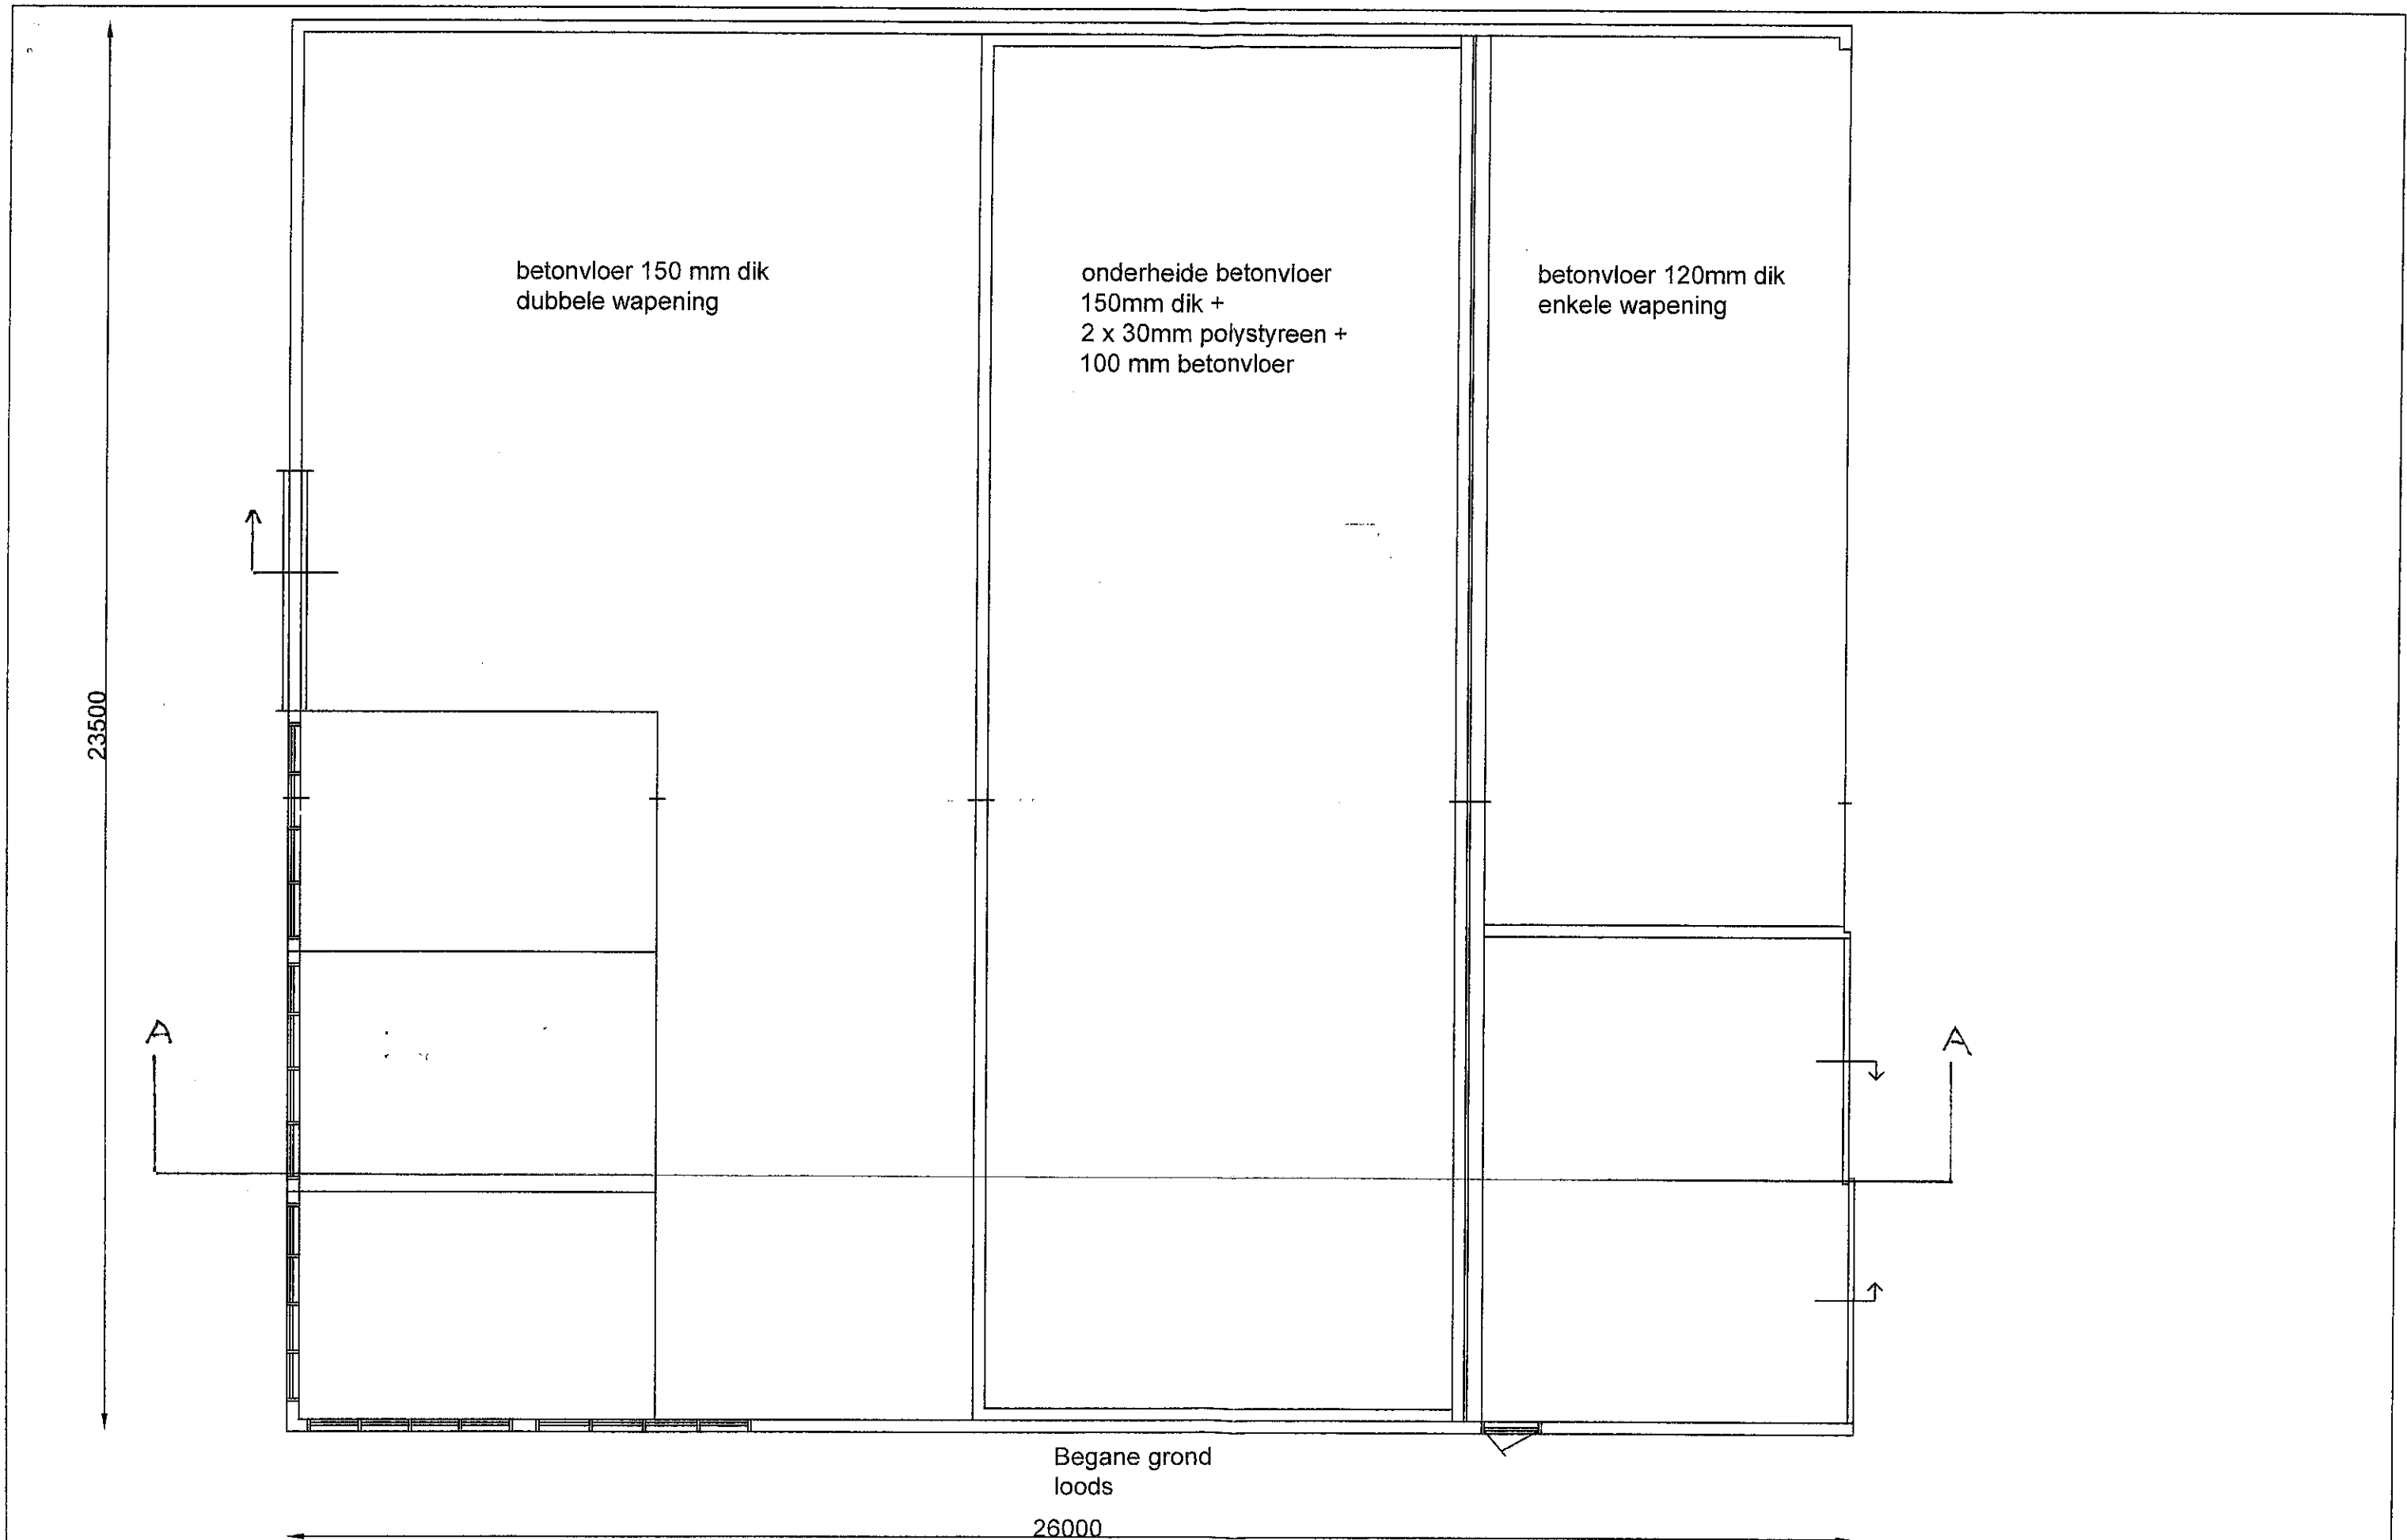

BESTAAND


Getekend	MO	Tek.nr.	3
Omschrijving	PLATTEGROND	Schaal	1:100
Datum	19-11-2011	Formaat	A3

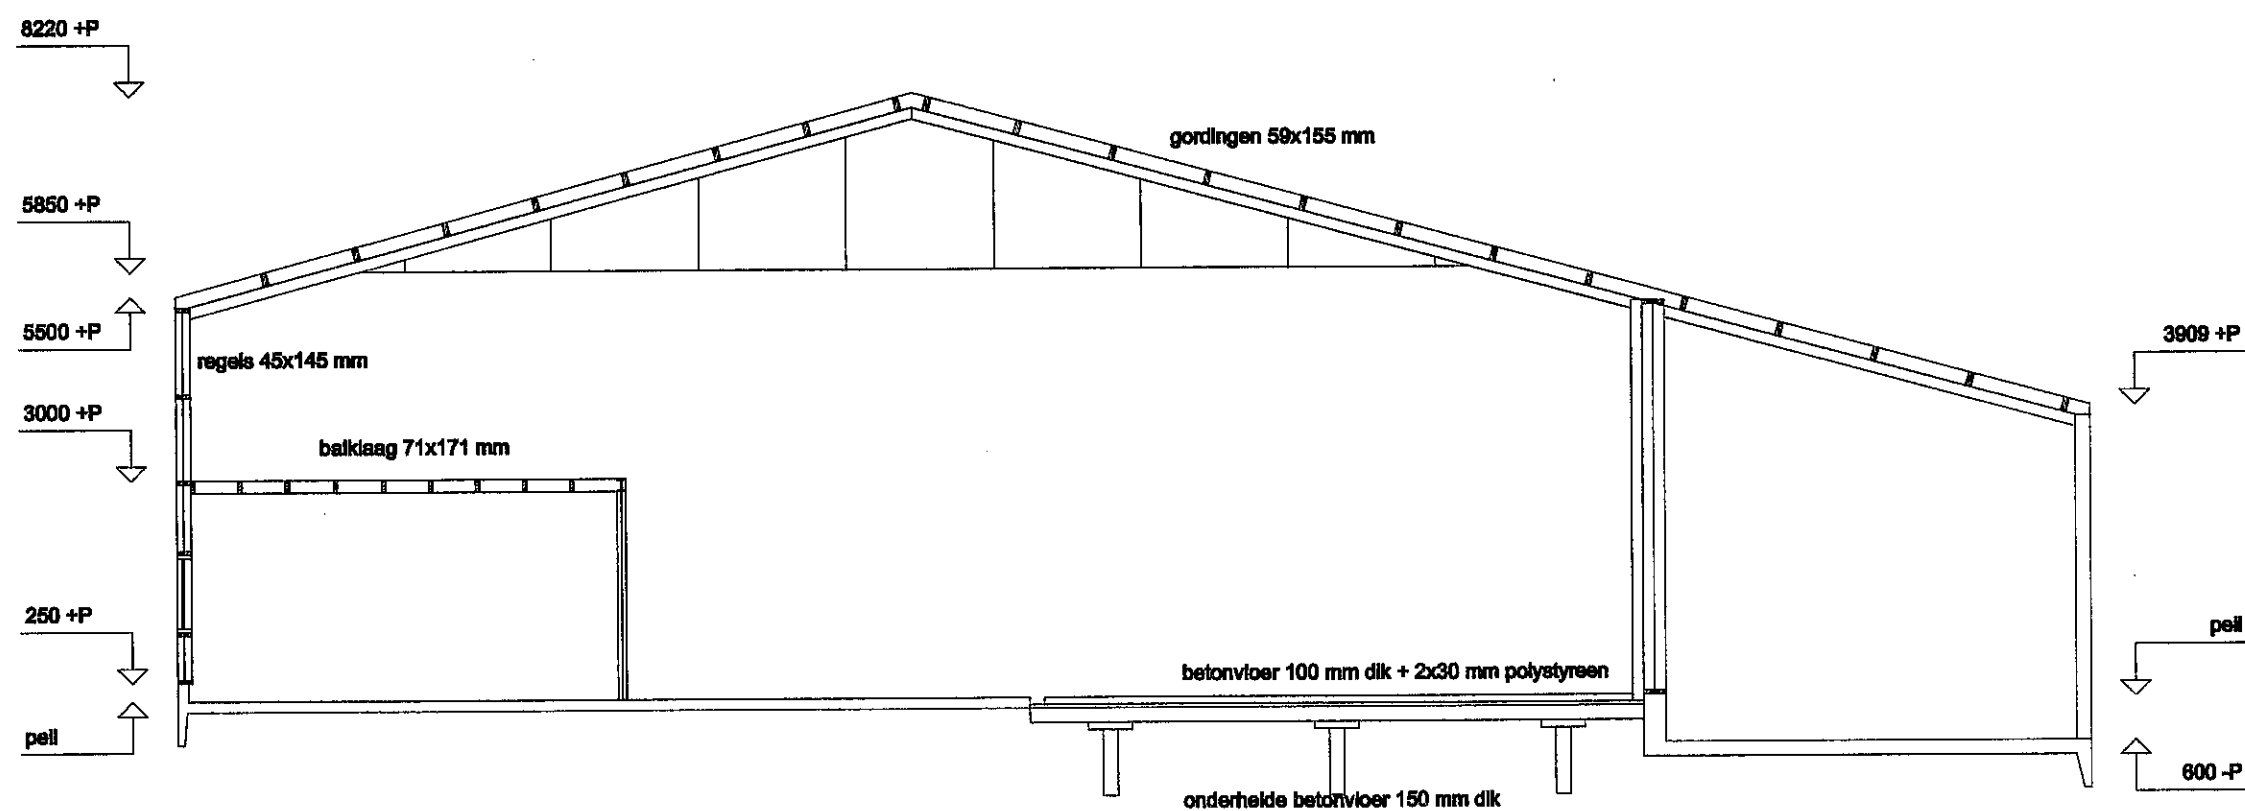

Doorsnede A-A


BESTA A ND

Getekend	MO	Tek.nr.	4
Omschrijving	-	Schaal	1:100
Datum	19-11-2011	Formaat	A3

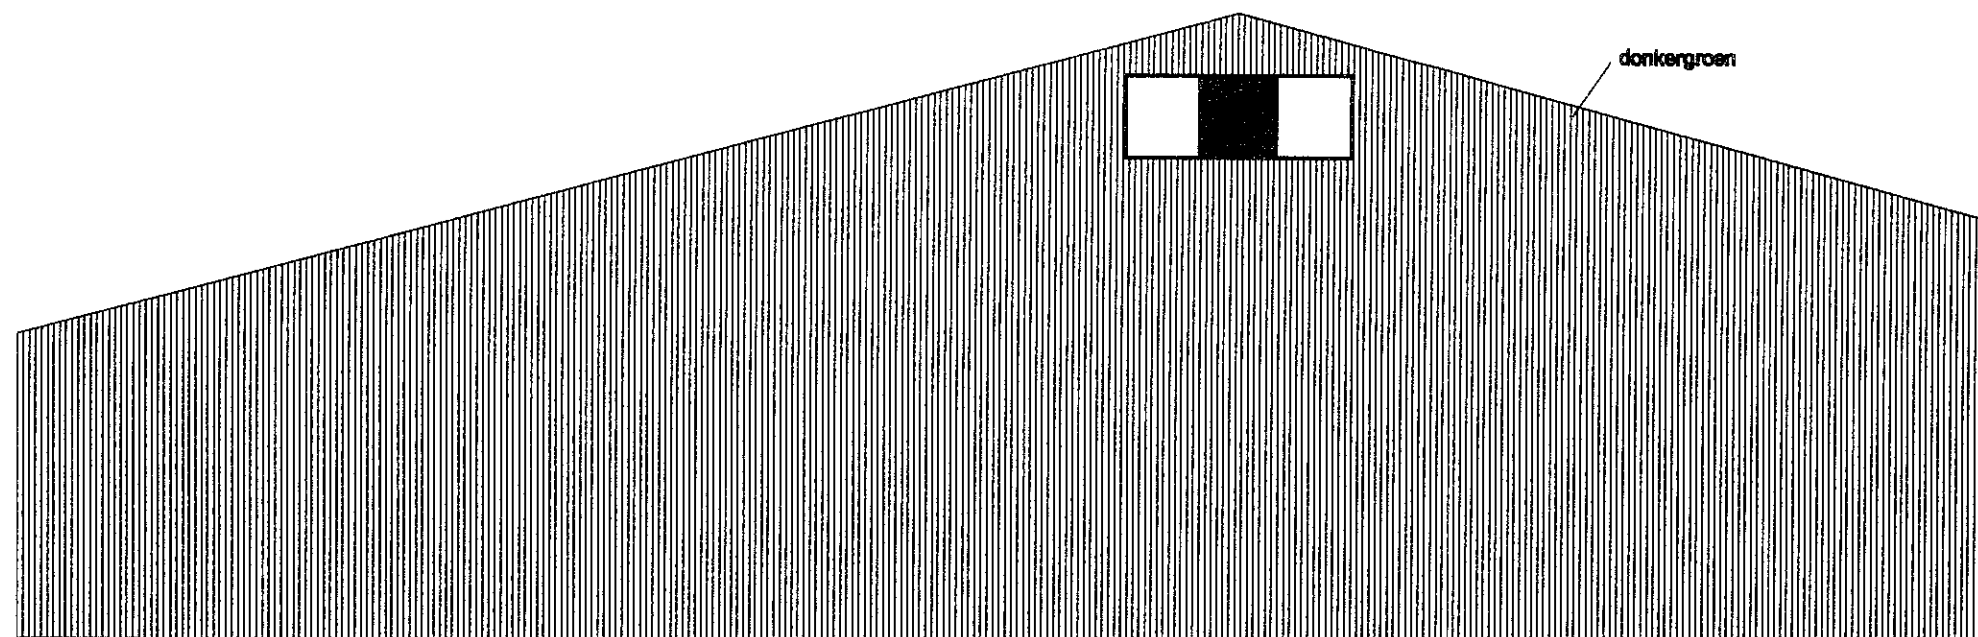

Achtergevel

17 OKT. 2012

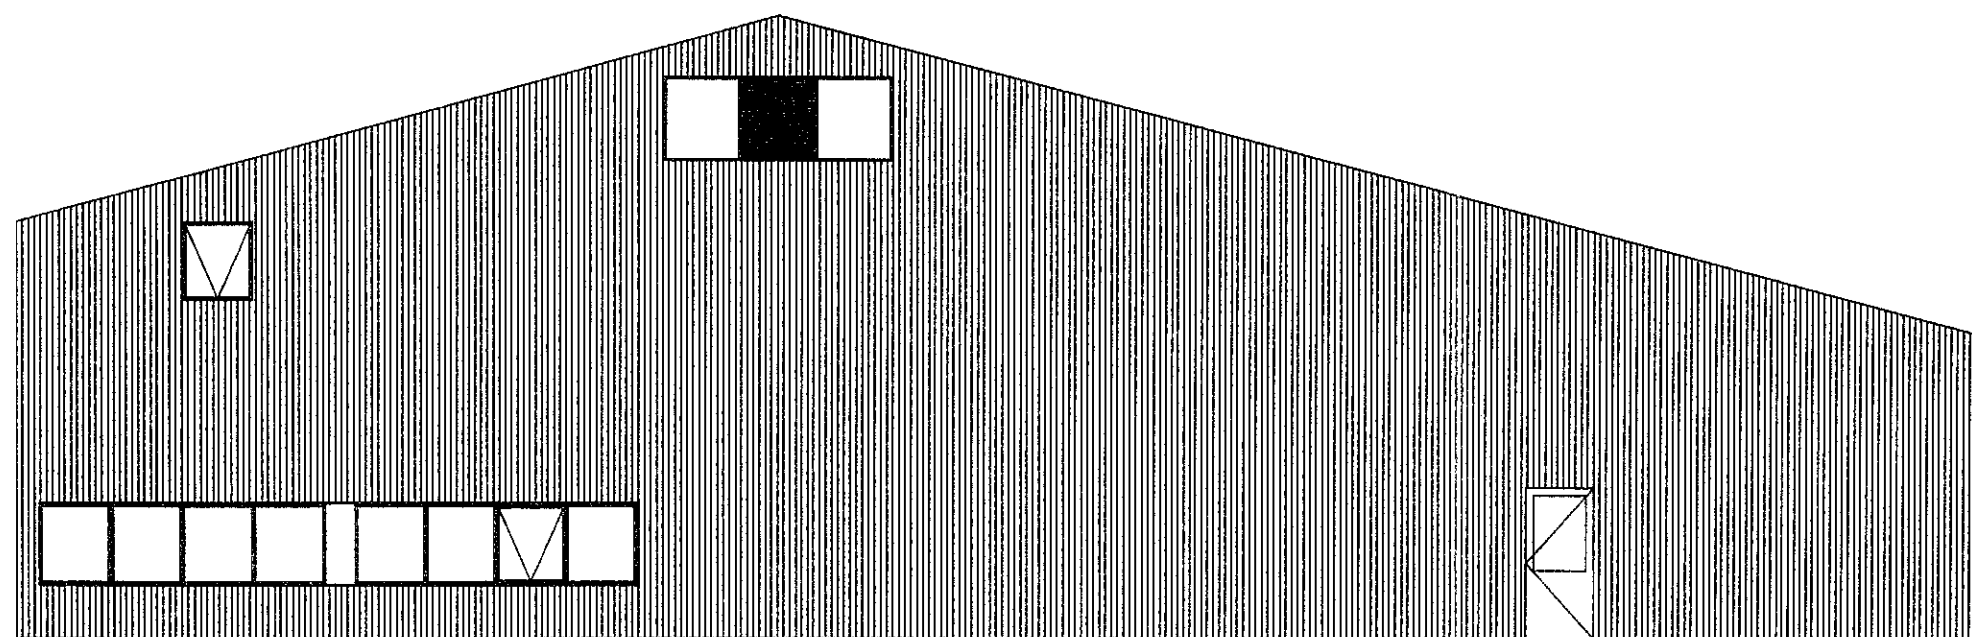


Voorgevel

↑
foto 3


NIEUW

Getekend	MO	Tek.nr.	1
Omschrijving	GEVELS	Schaal	1:100
Datum	06-08-2012	Formaat	A3

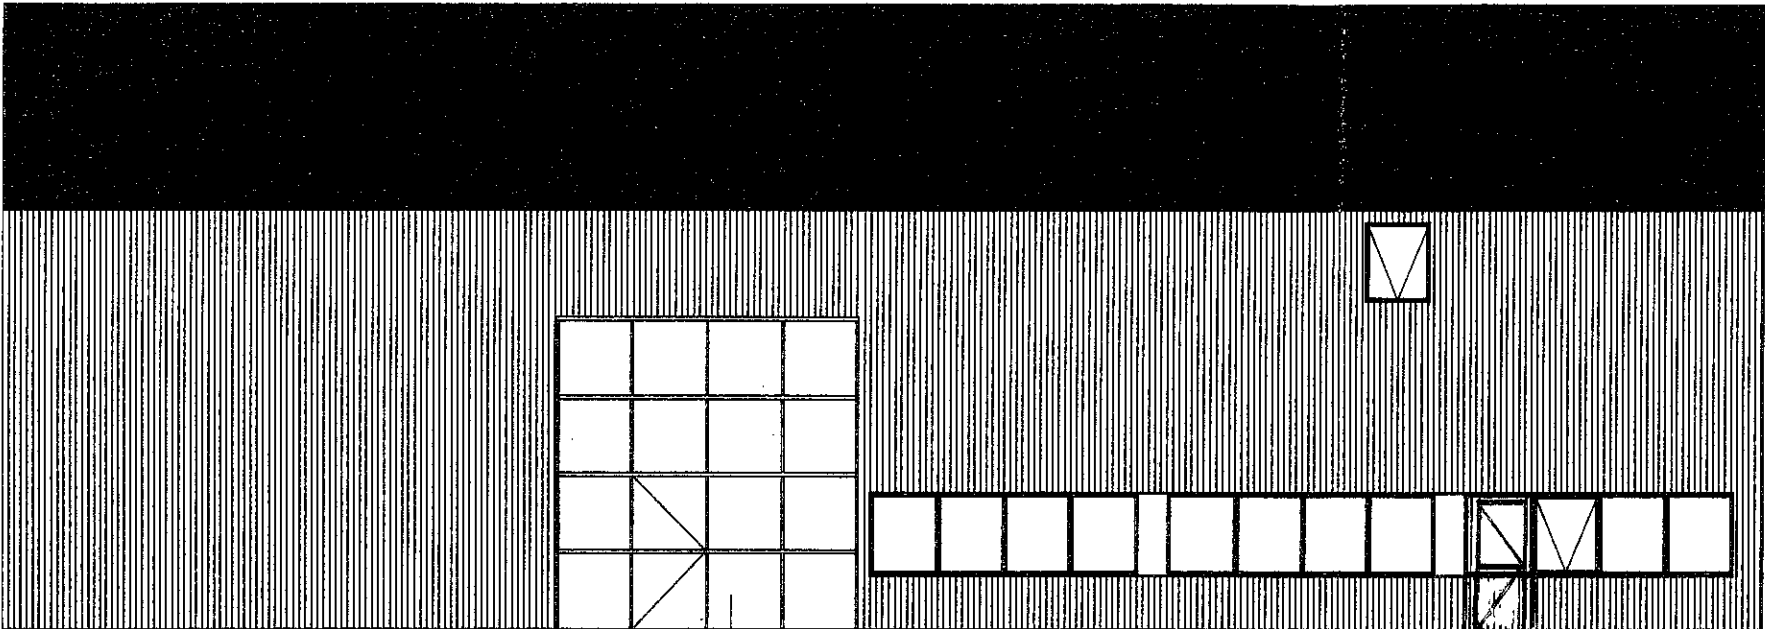

Linker zijgevel

2 schuifdeuren 4000x1400 mm

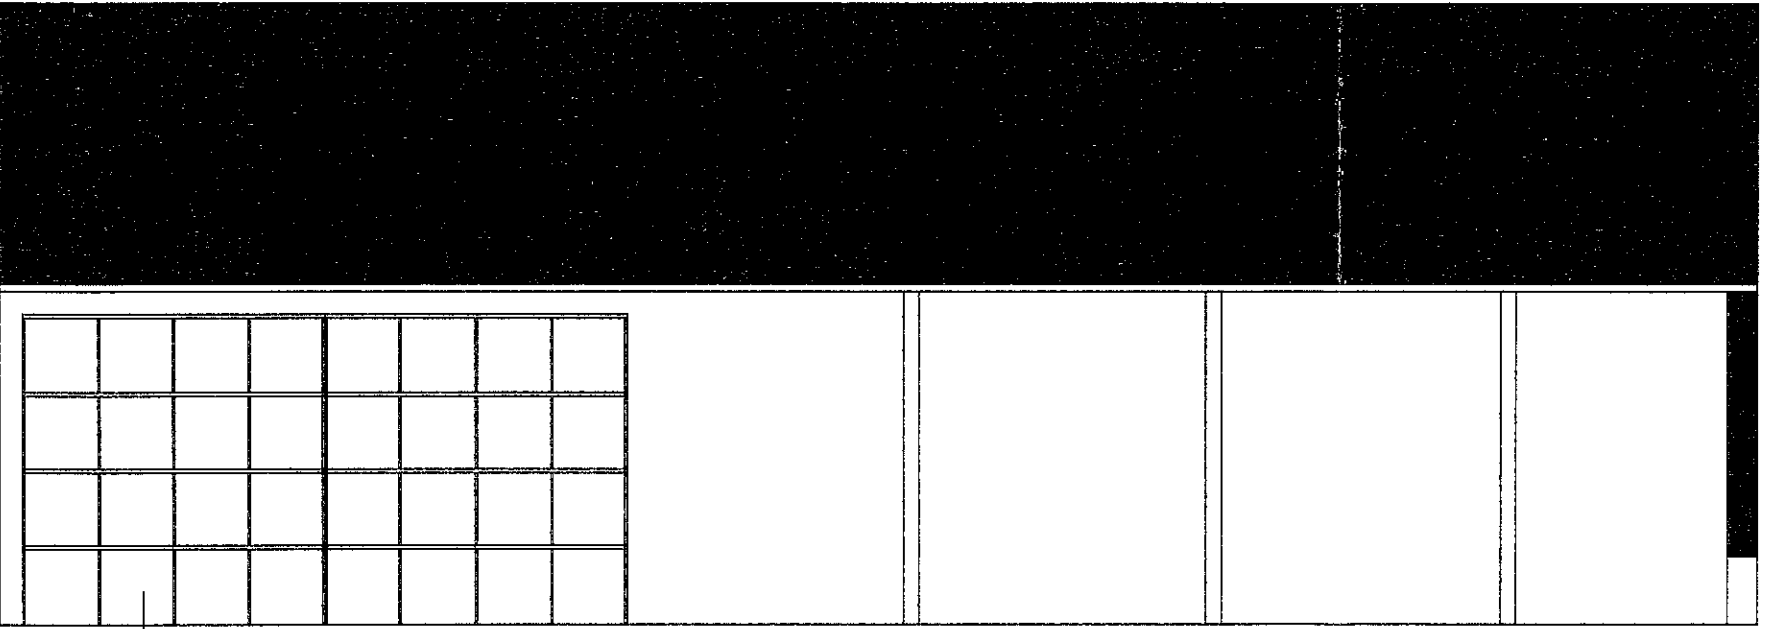


Rechter zijgevel



2 schuifdeuren 4000x1400 mm

NIEUW

Getekend	MO	Tek.nr.	2
Omschrijving	GEVELS	Schaal	1:100
Datum	06-08-2012	Formaat	A3

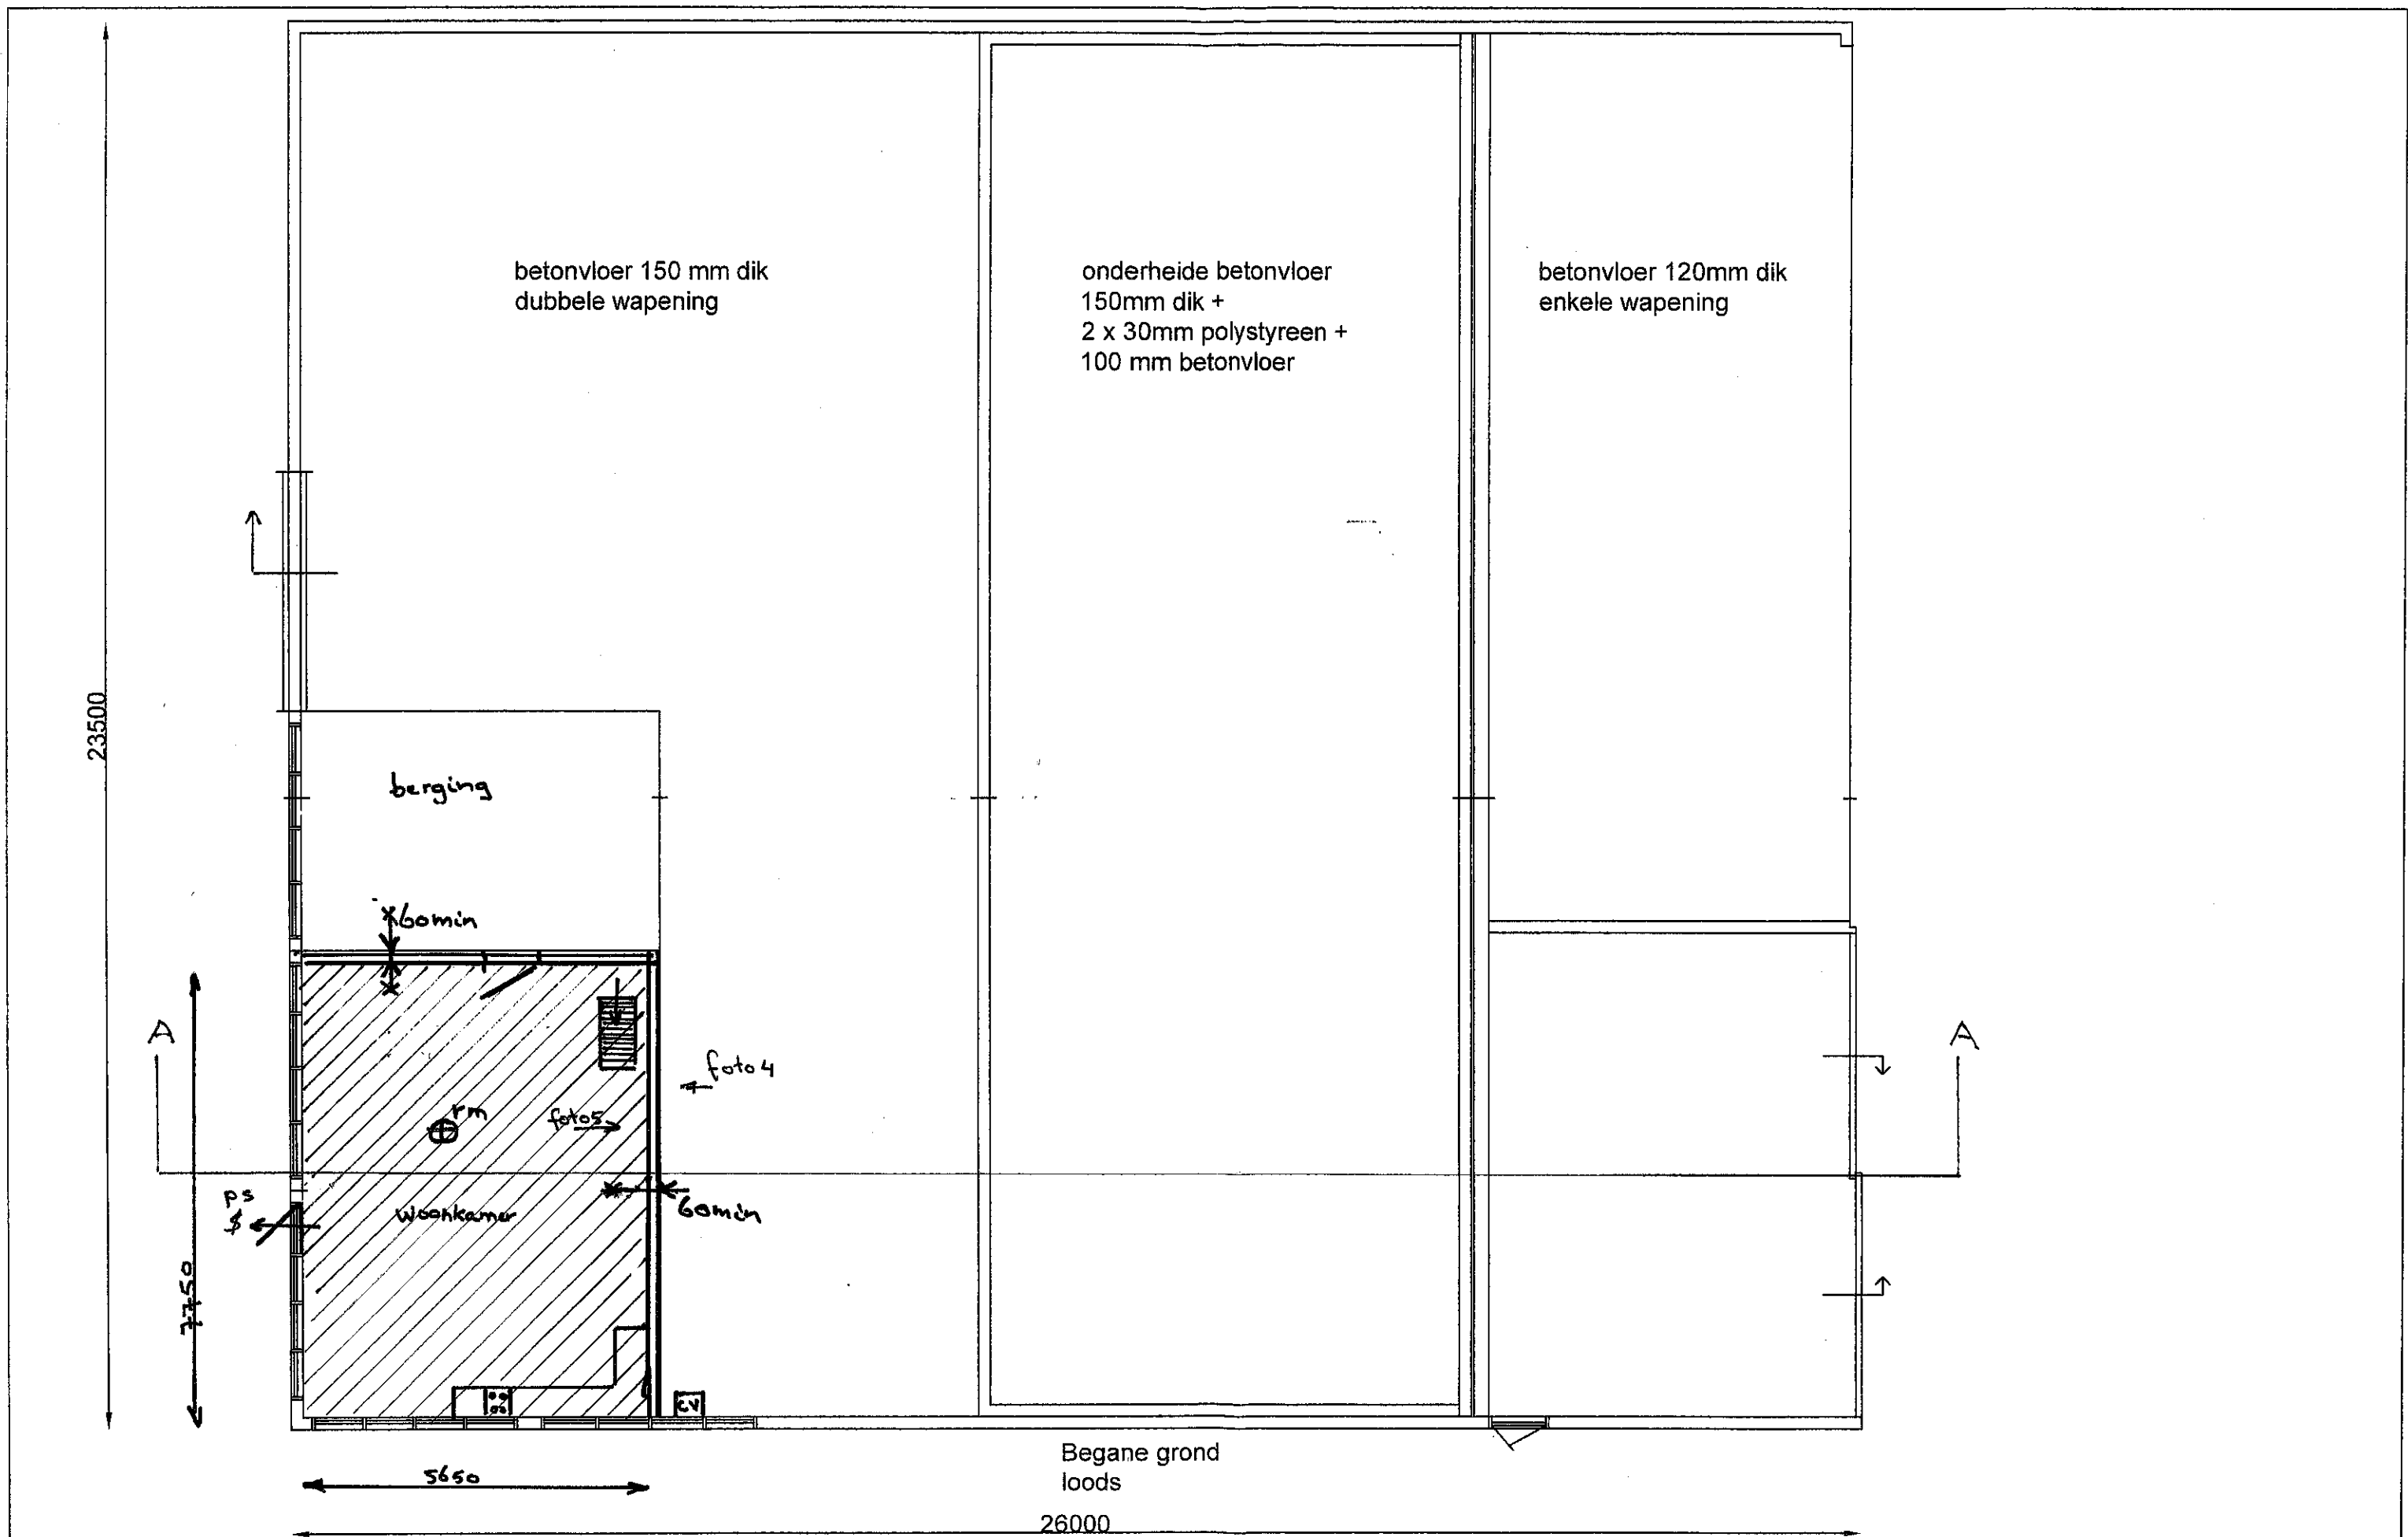

Getekend	MO	Tek.nr.	3
Omschrijving	PLATTEGROND	Schaal	1:100
Datum	19-11-2011	Formaat	A3

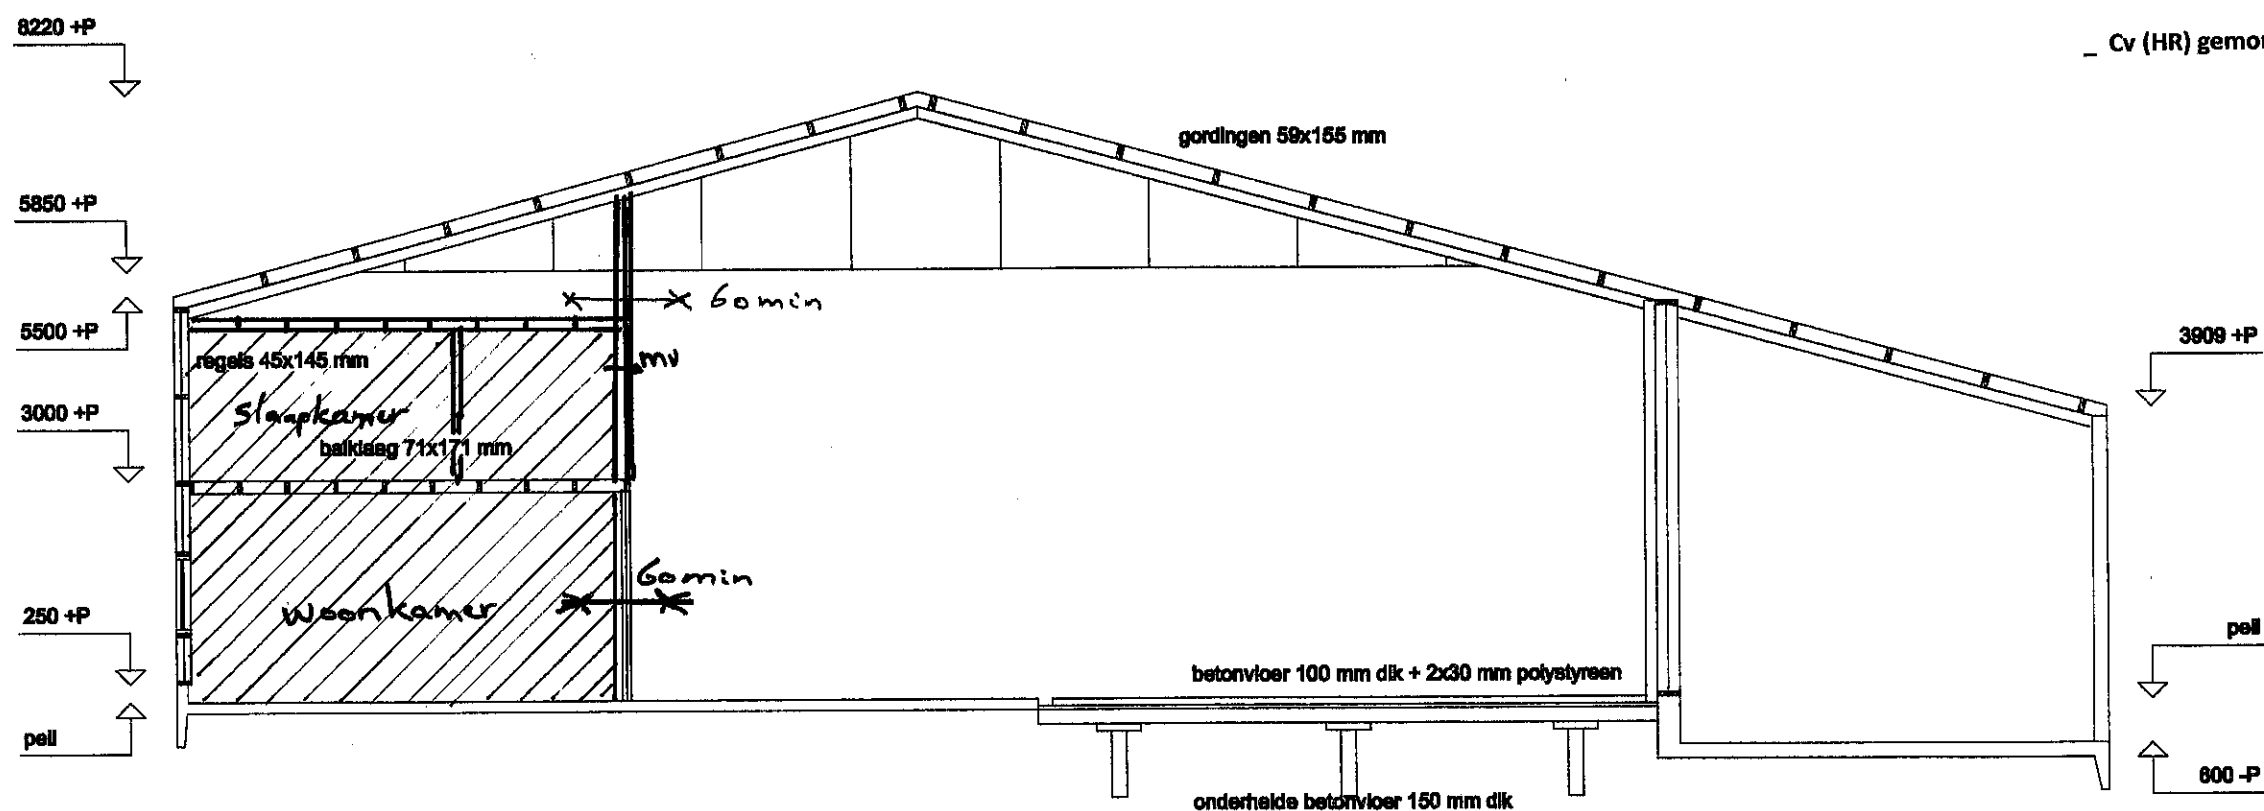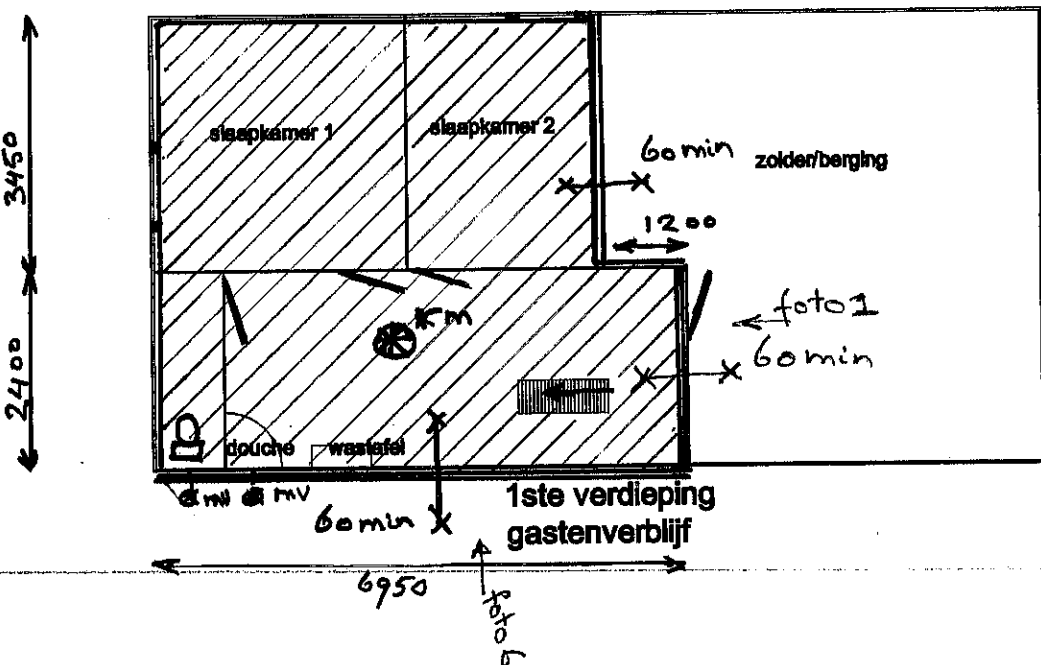

Doorsnede A-A

NIEUW

Renvooi begane grond/1^{ste} verdieping Logies

- Plafond van gipsplaten, hoogte: 2650 mm
- Ramen b.g.g 3-dubbel glas
- Scheidingswanden Logies/rest van Loods : houten regelwerk met 18mm OSB en Rockwool, 2-zijdig afgewerkt met gipsplaat, 60 min brandwerend
- Buitenwanden: geïsoleerd, Rc-waarde 4,11 m² K/W
- Benedenvloer: hout, met isolatie op bestaande betonvloer
- Plafond verdieping OSB op balken van 120x40mm, h.o.h. 600 mm met daarop 80 mm isolatie
- 2 Ramen 1^{ste} verdieping(draai-kiep, dubbel glas)
- Rookmelders conf. NEN 2555, 1 in woonkamer, 1 voor de slaapkamers
- Toilet en douche voorzien van mech. Ventilatie
- Cv (HR) gemonteerd aan voorgevel buiten Logiesruimte

Getekend	MO	Tek.nr.	4
Omschrijving	-	Schaal	1:100
Datum	19-11-2011	Formaat	A3