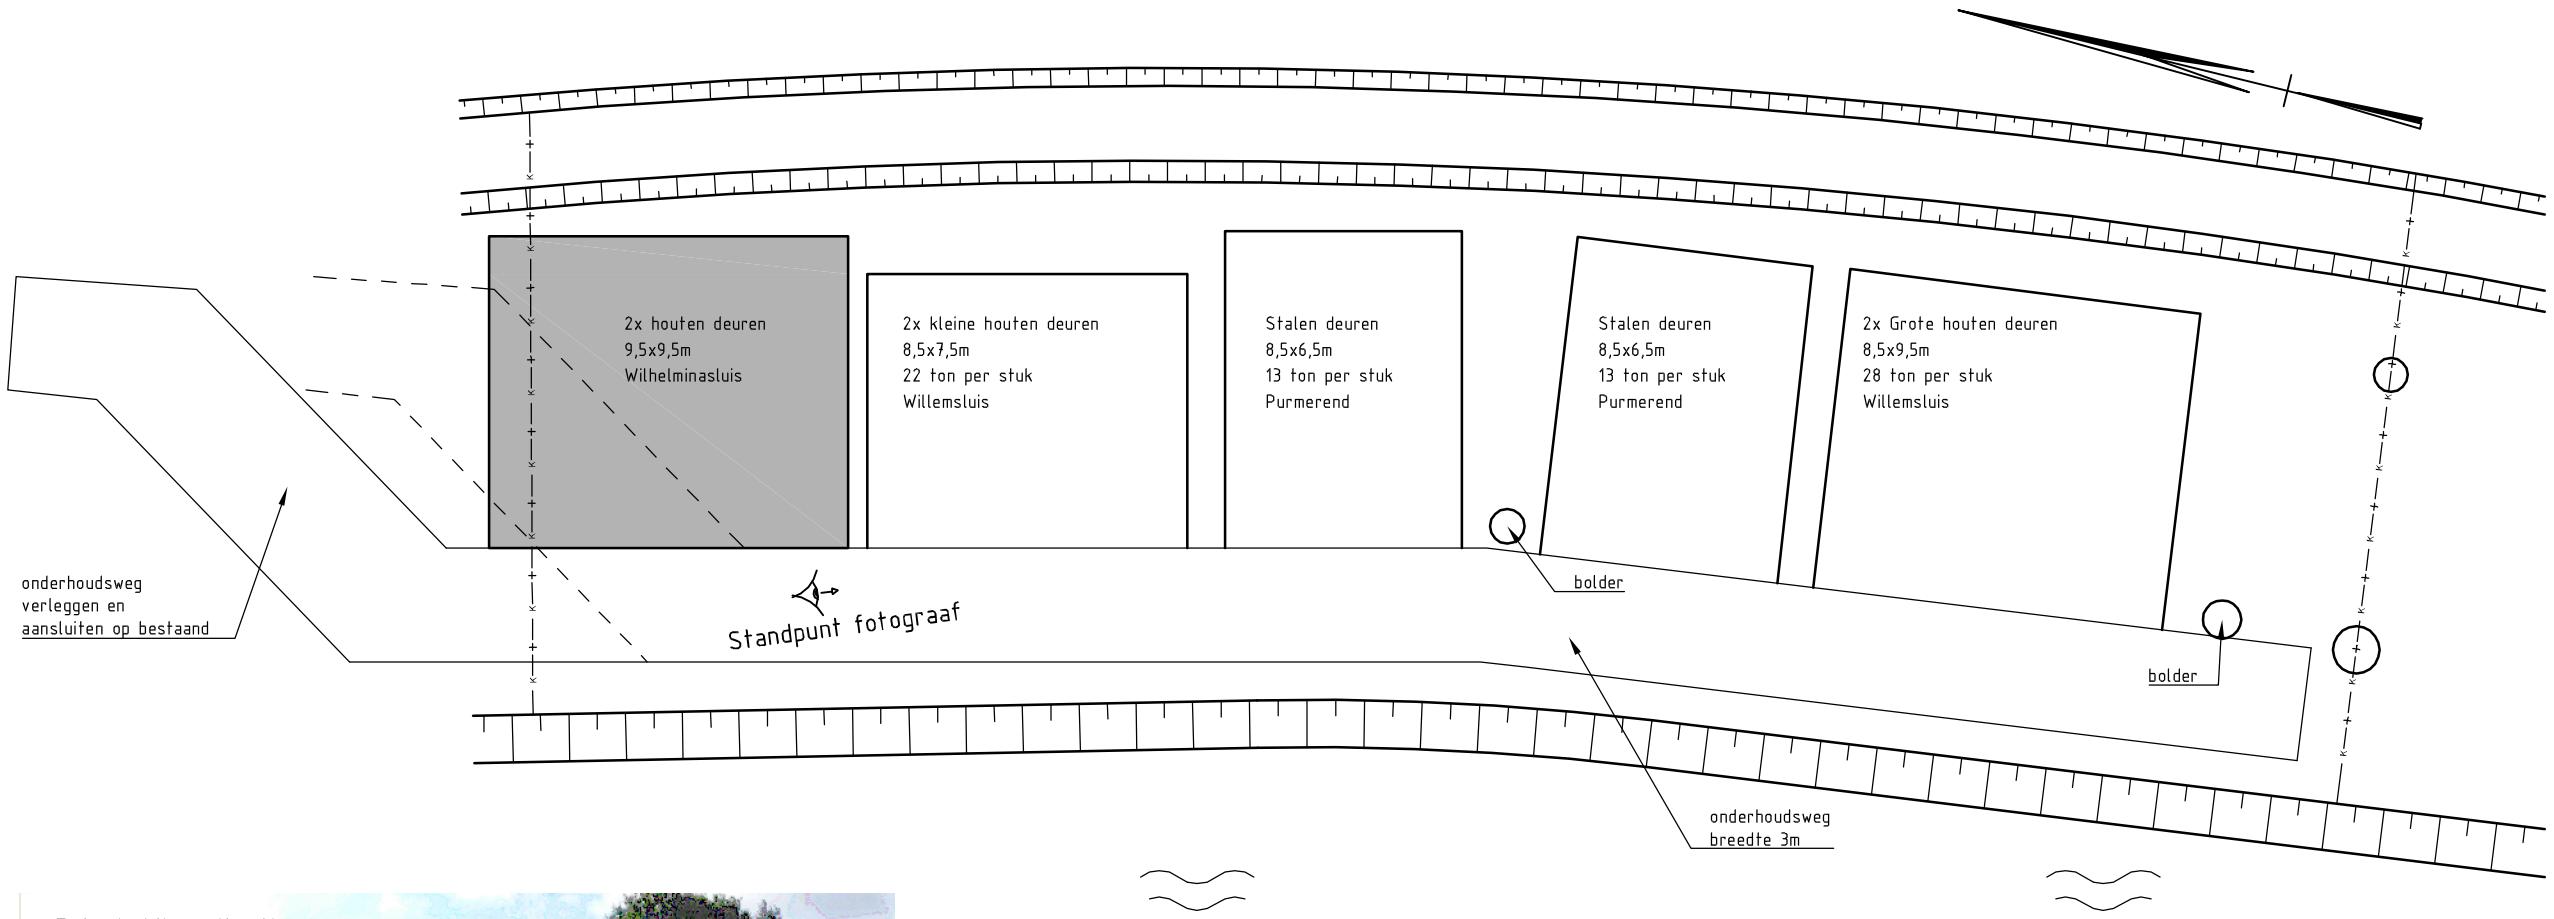

Locatie opslag
Steunpunt Provincie Noord-Holland
Verloreneind 2a
1464 GC Westbeemster

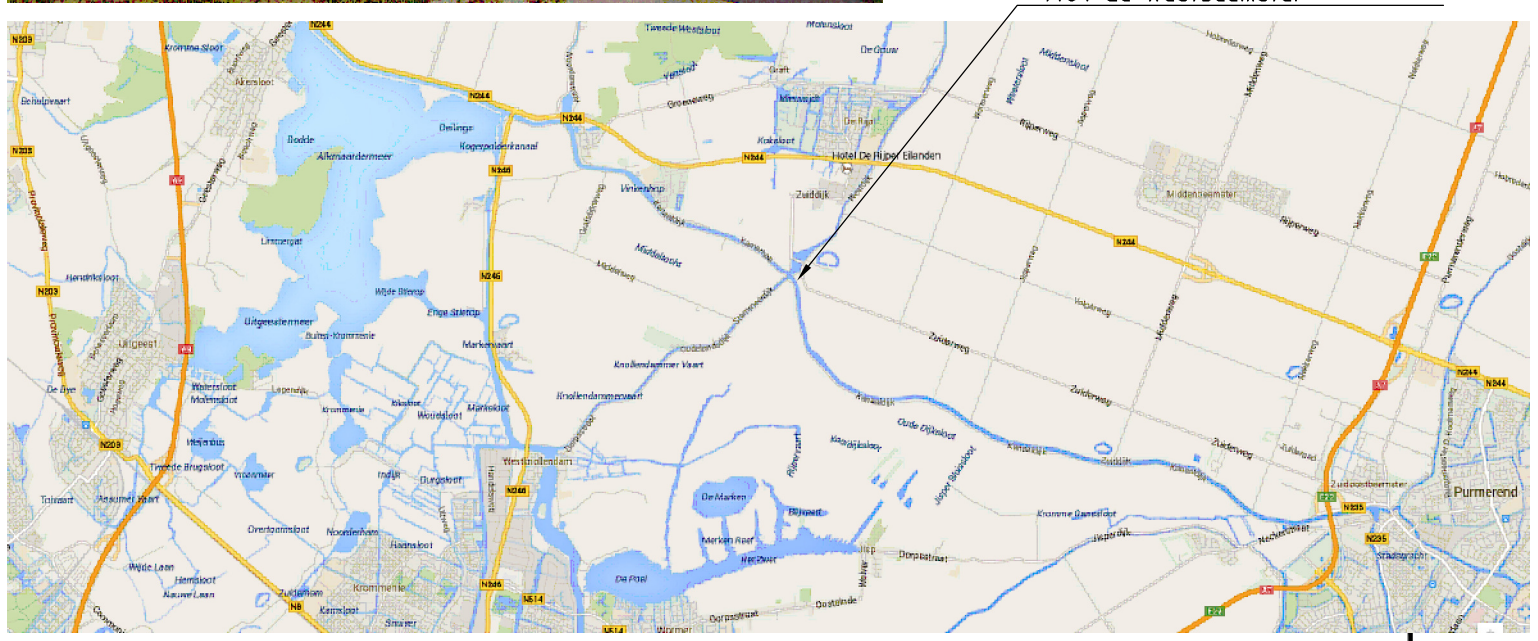

0 1 2 3 4 5 6 7 8 9 10

Versie	Datum	Omschrijving	Opsteller		Gecontroleerd		Geautoriseerd		Vrijgegeven	
1.0	08-07-2014		JBN		HSN		SKG		KBS	

Heijmans Integrale Projecten

Graafsebaan 67
5248 JT Rosmalen

Postbus 37
5240 AA Rosmalen

T +31 (0)73 543 58 73
F +31 (0)73 543 51 34

heijmans

Provincie Noord-Holland

Wilhelminasluis Zaandam

Vergunningsontwerp opslag reservedeuren

Overzichtstekening

Documentsoort	TEKENING
Projectnummer	1113014
Schaal	1:100
Formaat	A3
In	1 bladen, blad nr. 1
Gemeten	
Tekeningnummer	320-1000-TEK-ALG-001
Versie	1.0

Bestandslocatie:E:\Users\jobr7\Desktop\Projecten\Zaandam\320-1000-TEK-ALG-001.dwg