



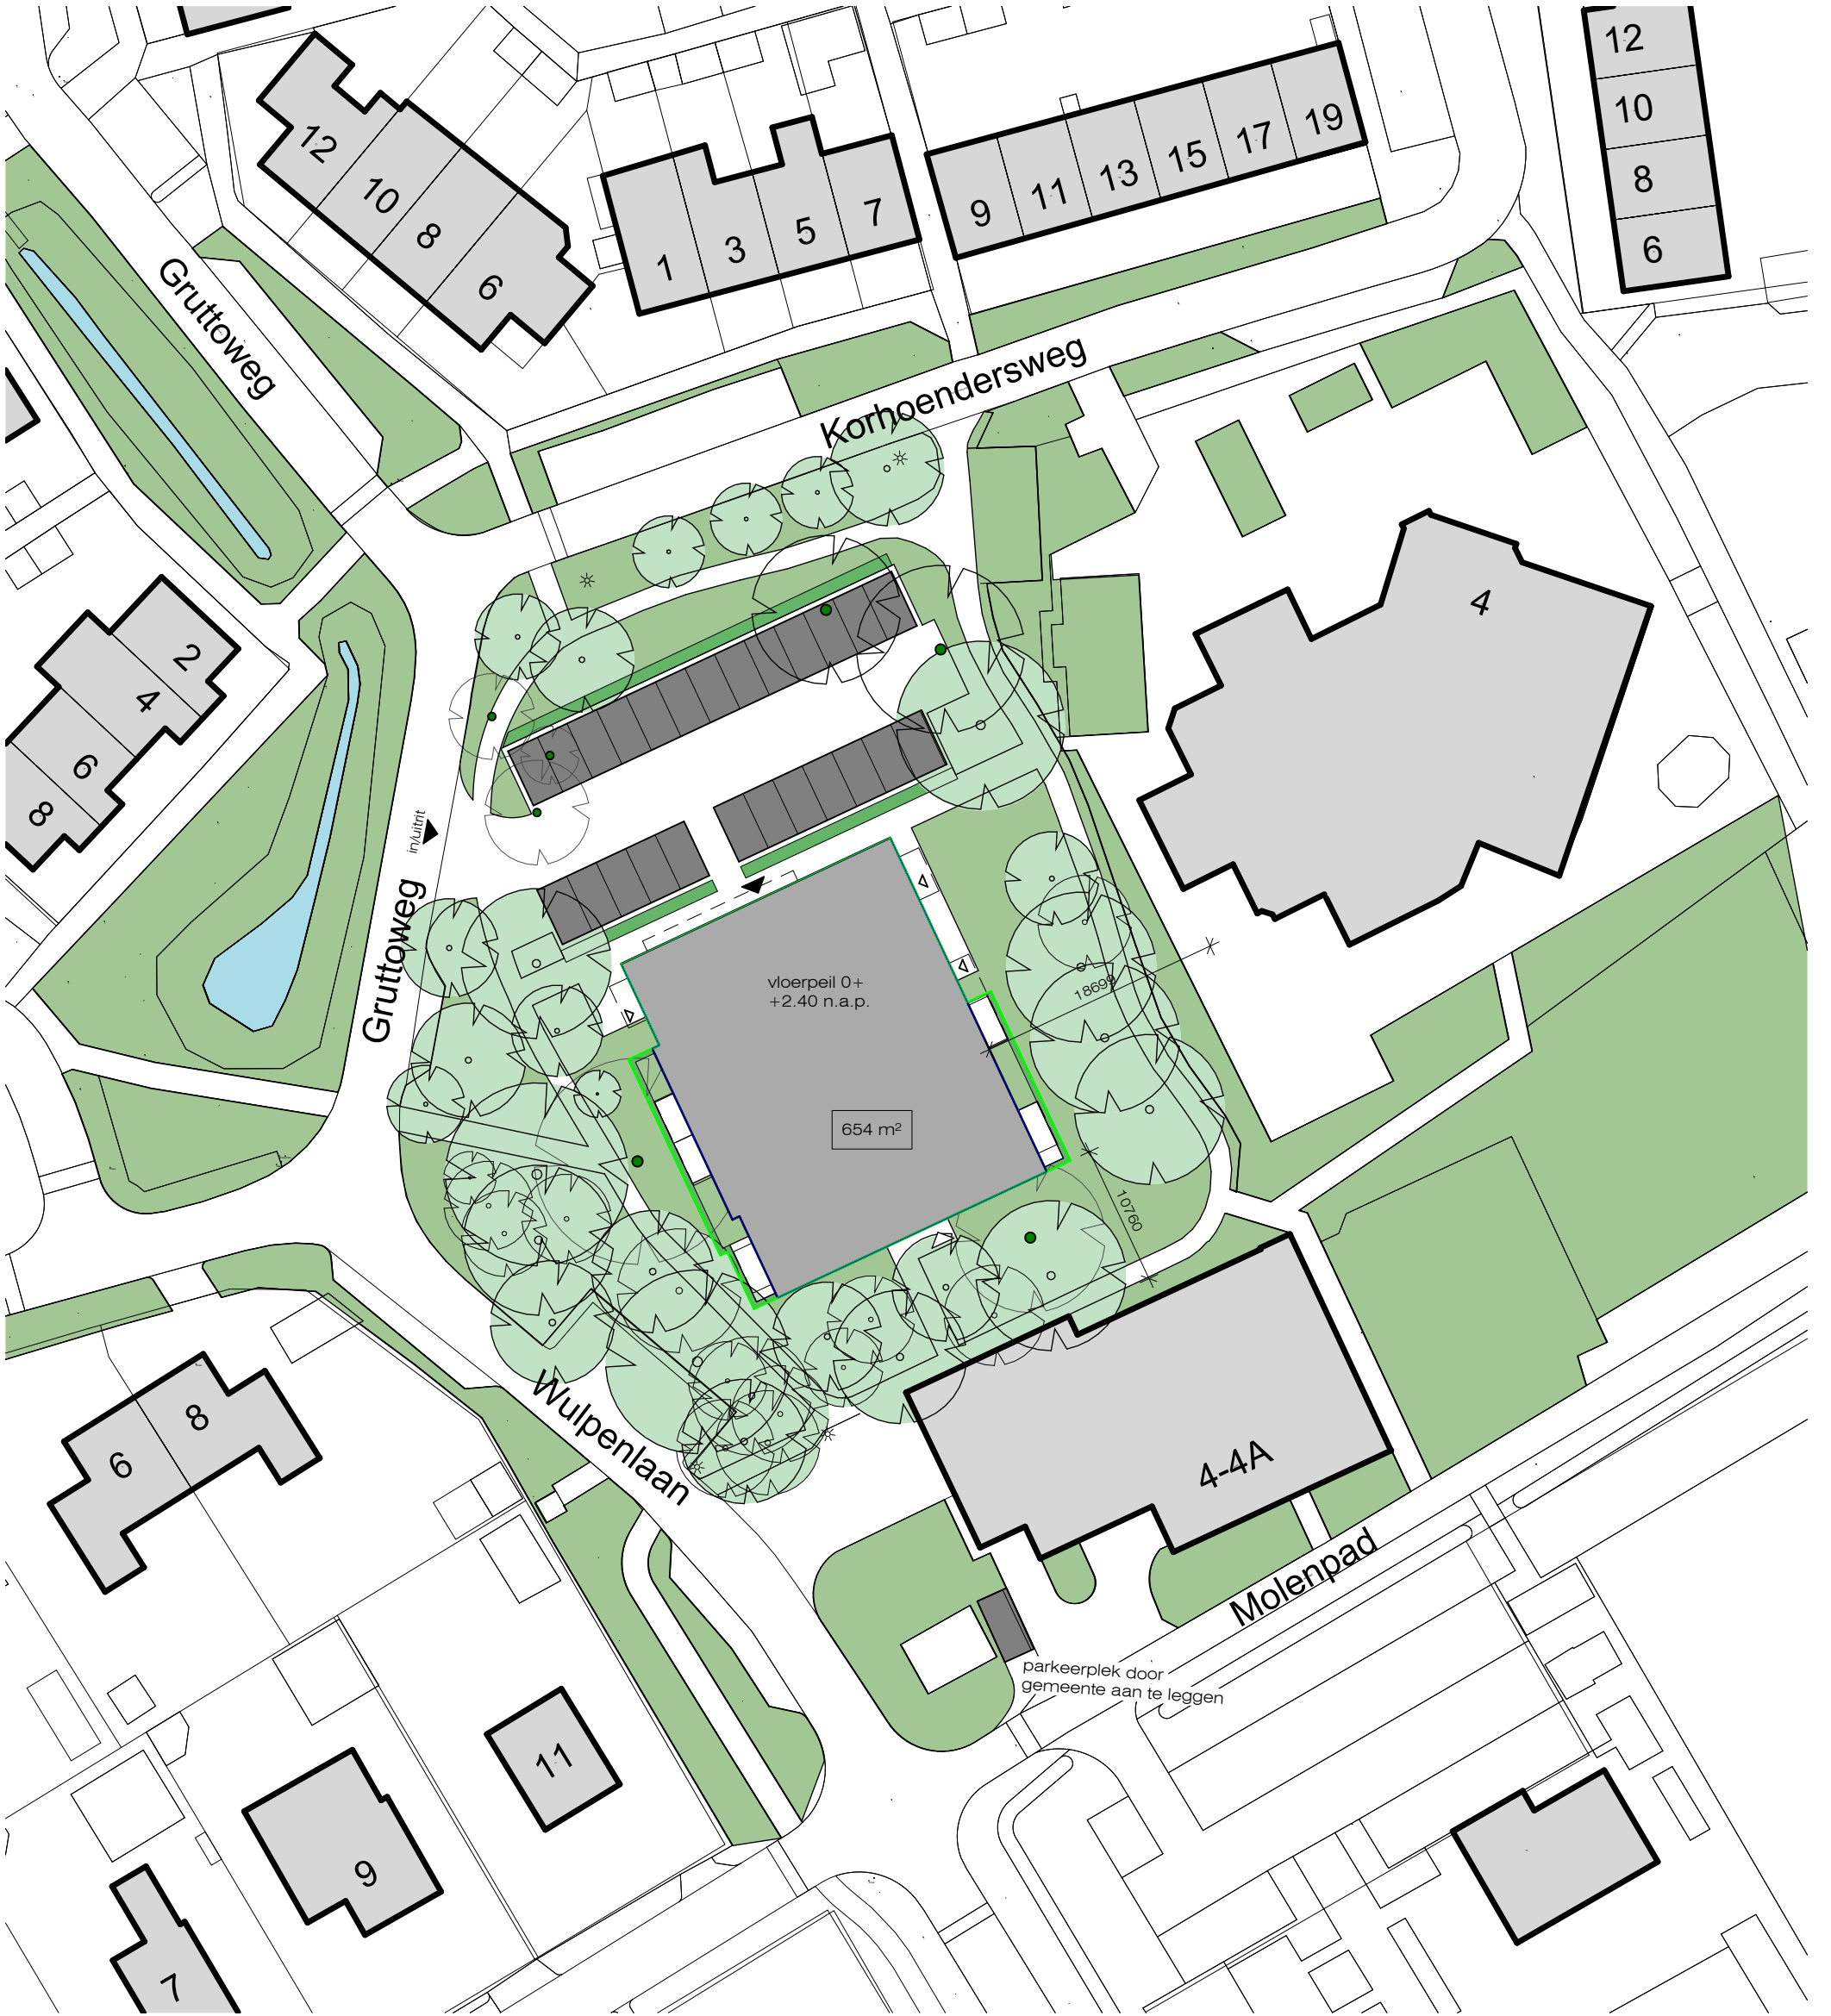


- boom te kappen
- bebouwing
- parkeren
- bouwkaavel

Definitief

0m 10m 25m
schaal 1:500

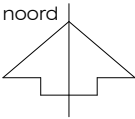


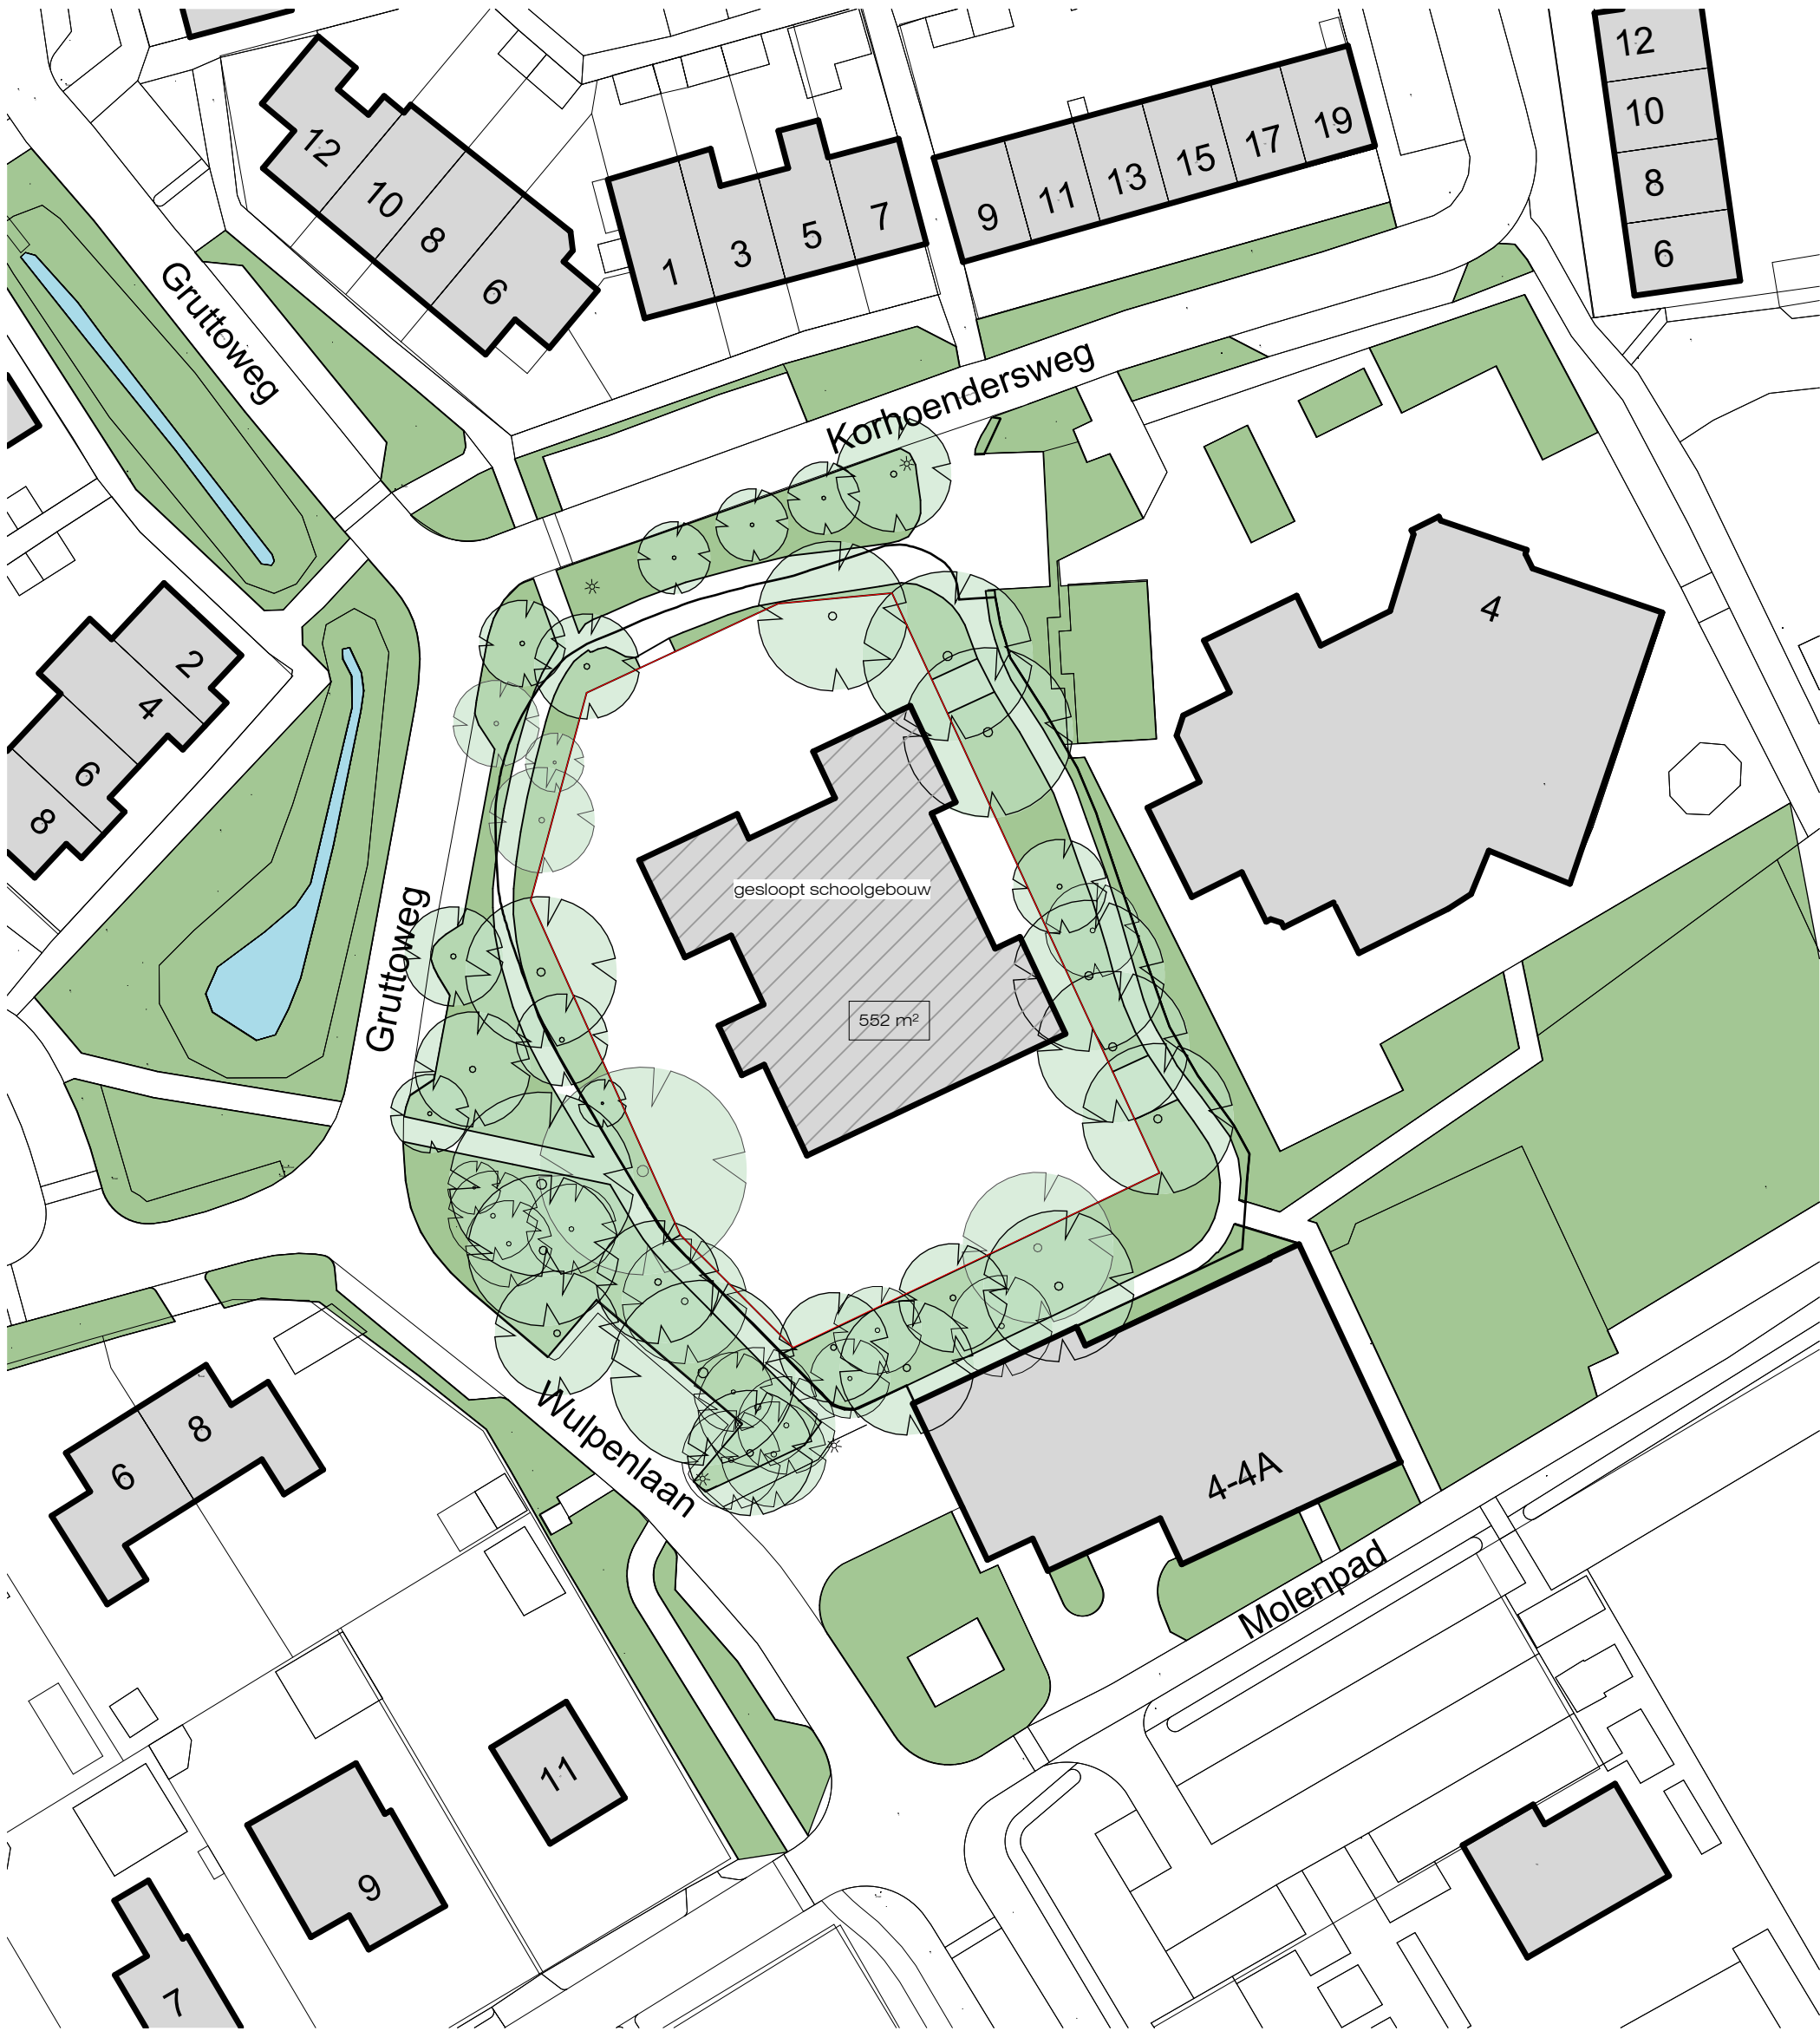

oorspronkelijke perceelgrens

Definitief

0m 10m 25m
schaal 1:500

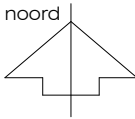

Situatie oorspronkelijk
Herbestemming voormalige Petruschool te Groet

werknummer:
191115

fase:
DO

datum: 24-05-2023
schaal: 1 : 500
gew.:

bladnr.
DO-00a

kerssens de ruiters

luttik oudorp 81 1811mv alkmaar tel 072-5111393 www.kdra.nl info@kdra.nl

architecten BNA