



tekeningenglijst bestaande toestand		
nummer	omschrijving	datum
001	tekeningenglijst	23-08-2018
002	situatie	23-08-2018
003	foto's betsaande toestand	23-08-2018
010	beganegrond, bestaand	23-08-2018
011	1e verdieping, bestaand	23-08-2018
020	voorgevel, bestaand	23-08-2018
021	rechter gevel, bestaand	23-08-2018
022	achtergevel, bestaand	23-08-2018
023	linker gevel, bestaand	23-08-2018
030	doorsnede A-A, bestaand	23-08-2018
031	doorsnede B-B, bestaand	23-08-2018
051	bouwbesluit BVO + Bruto Inhoud	23-08-2018
052	bouwbesluit GO + VG	23-08-2018



Willem Hedastraat 24
1816 KC Alkmaar

opdrachtgever: fam. Boogaarts
project: stolphet Span, Egmond aan den Hoef
onderwerp: tekeningenglijst

werknummer: 17kjuh
format: A3
schaal: 1 : 1
status: definitief
datum: 23-08-2018

B 001

i.s.m:



Ernst Nijdam Bouwkundig Tekenbureau, Alkmaar



Deze kaart is noordgericht

12345
25

Perceelnummer
Huisnummer

Vastgestelde kadastrale grens
Voorlopige kadastrale grens
Administratieve kadastrale grens
Bebouwing
Overige topografie


Voor een eensluitend uittreksel, Apeldoorn, 8 juni 2018
De bewaarder van het kadaster en de openbare registers

Schaal 1:1000

Kadastrale gemeente
Sectie
Perceel

EGMOND-BINNEN
E
1792

Aan dit uittreksel kunnen geen betrouwbare maten worden ontleend.
De Dienst voor het kadaster en de openbare registers behoudt zich de intellectuele eigendomsrechten voor, waaronder het auteursrecht en het databankenrecht.

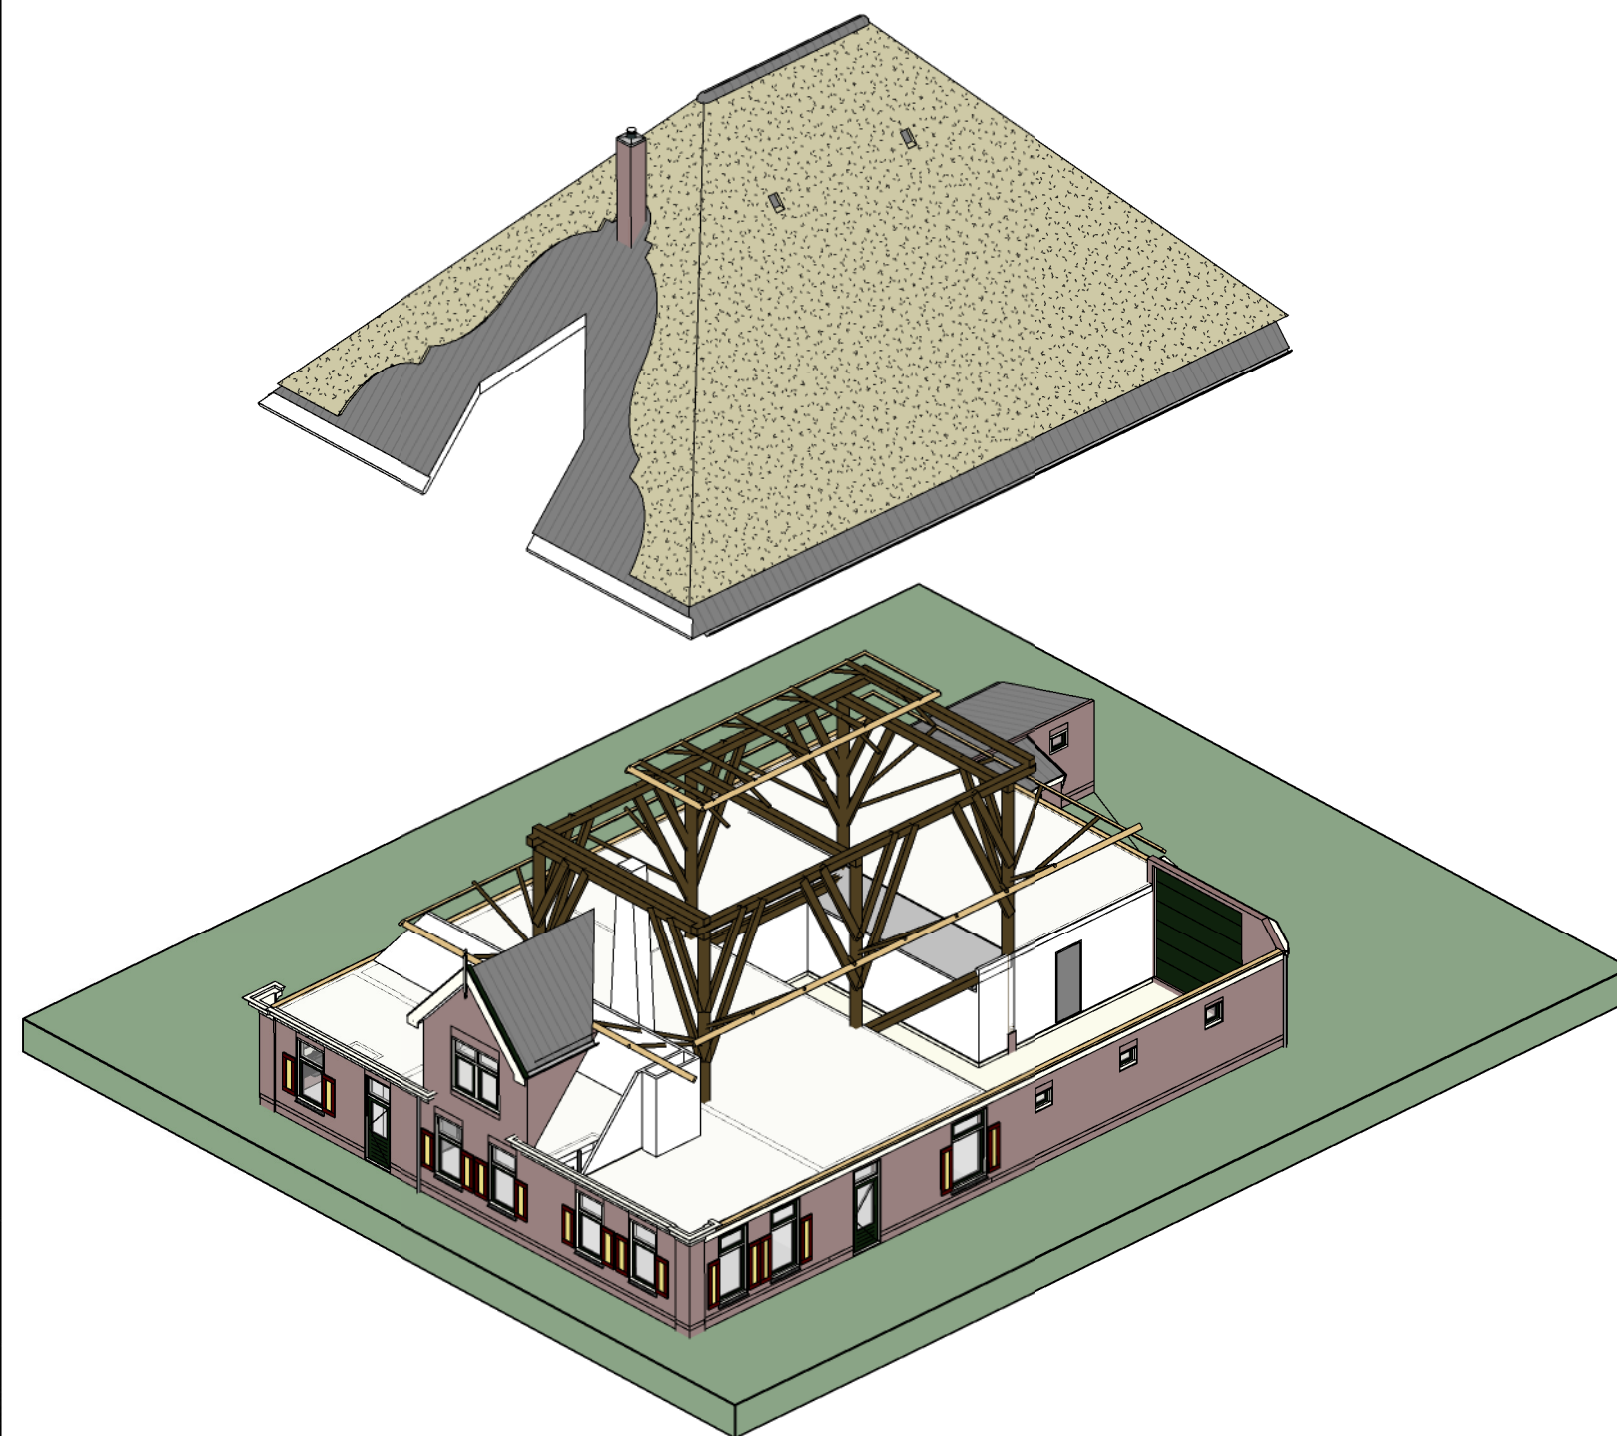


caas | architecten

Willem Hedastraat 24
1816 KC Alkmaar

opdrachtgever: fam. Boogaarts
project: stulp Het Span, Egmond aan den Hoef
onderwerp: situatie

werknnummer: 17kjh
formaat: A3
schaal: 1 : 1000
status: definitief
datum: 23-08-2018

i.s.m:

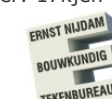

Ernst Nijdam Bouwkundig Teknbureau, Alkmaar

B 002



caas | architecten

Willem Hedastraat 24
1816 KC Alkmaar

opdrachtgever:

fam. Boogaarts

project

stolp Het Span, Egmond aan den Hoef

onderwerp:

foto's betsaande toestand

werknummer: 17kjh

formaat: A3

status: Author

schaal:

datum:


23-08-2018

B 003

i.s.m:



Ernst Nijdam Bouwkundig Tekenaar, Alkmaar

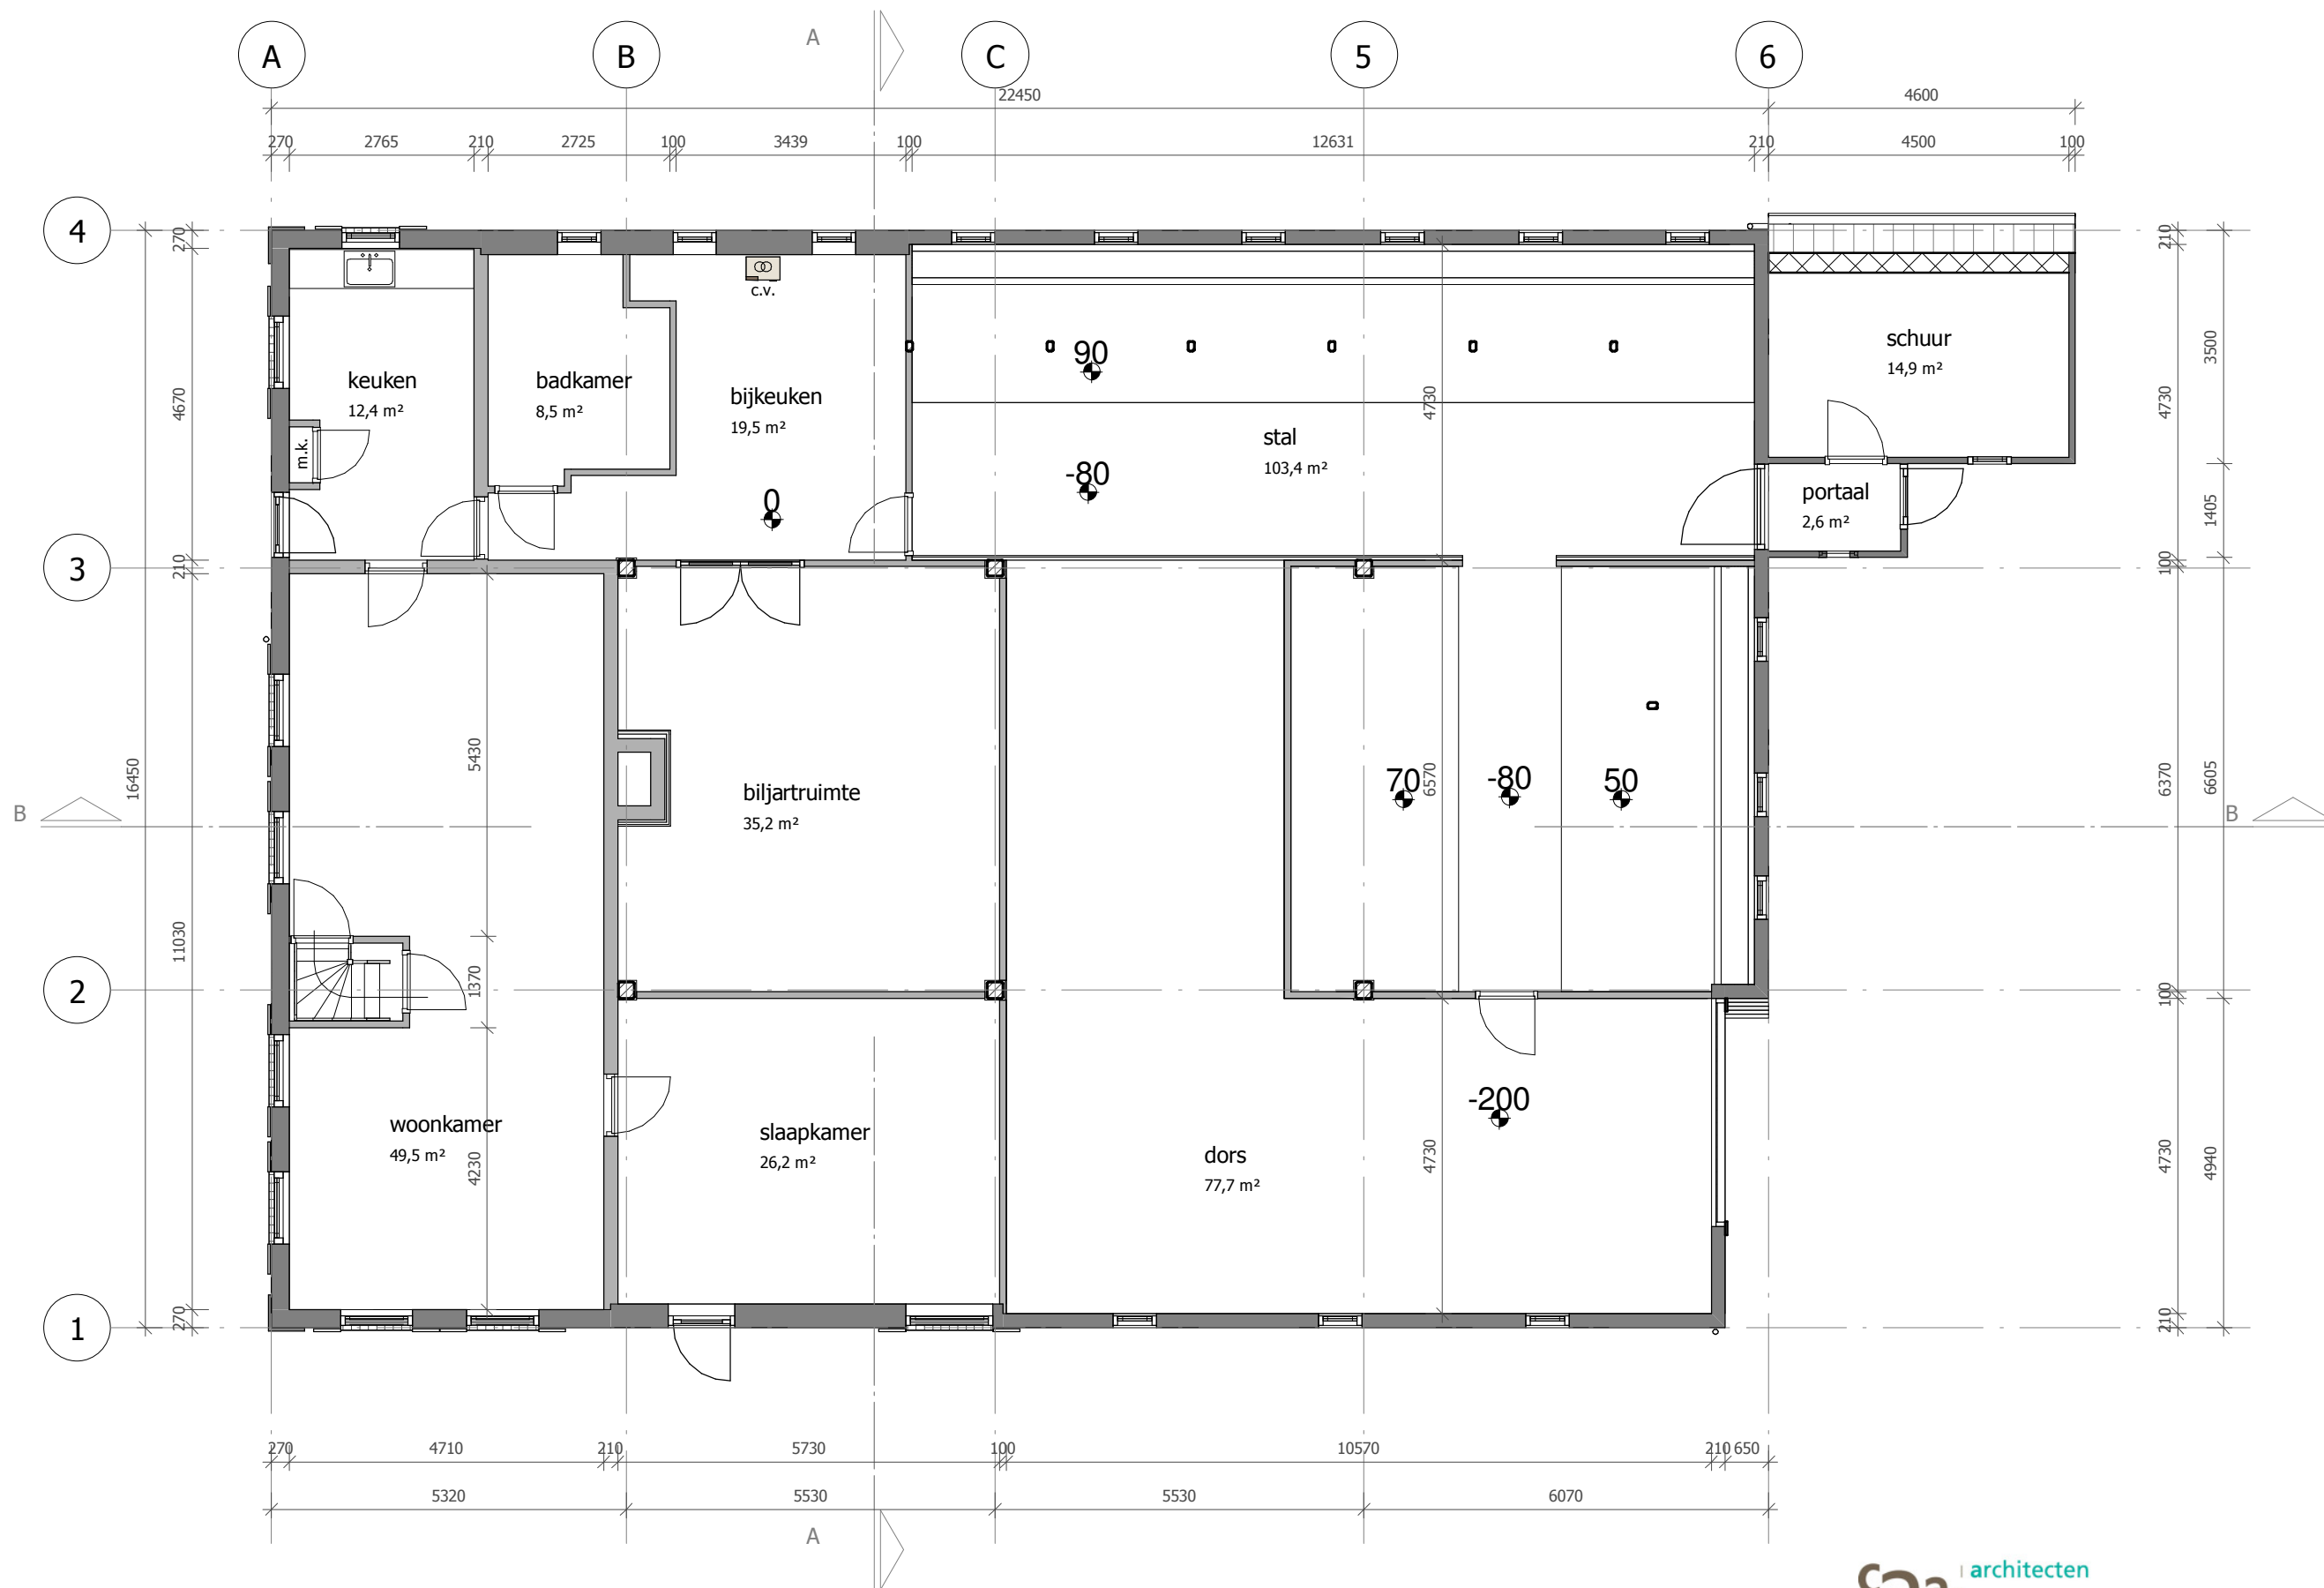

RENVOOI

- bestaande spouwmuur naisoleren.
- nieuwe scheidingswand
- bestaande scheidingswand

caas | architecten

Willem Hedastraat 24
1816 KC Alkmaar

opdrachtgever: fam. Boogaarts
project: stomp Het Span, Egmond aan den Hoef
onderwerp: beganegrond, bestaand

werknummer: 17kjh


formaat: A3 status: definitief
schaal: 1 : 100 datum: 23-08-2018

i.s.m:



Ernst Nijdam Bouwkundig Teknbureau, Alkmaar

B 010

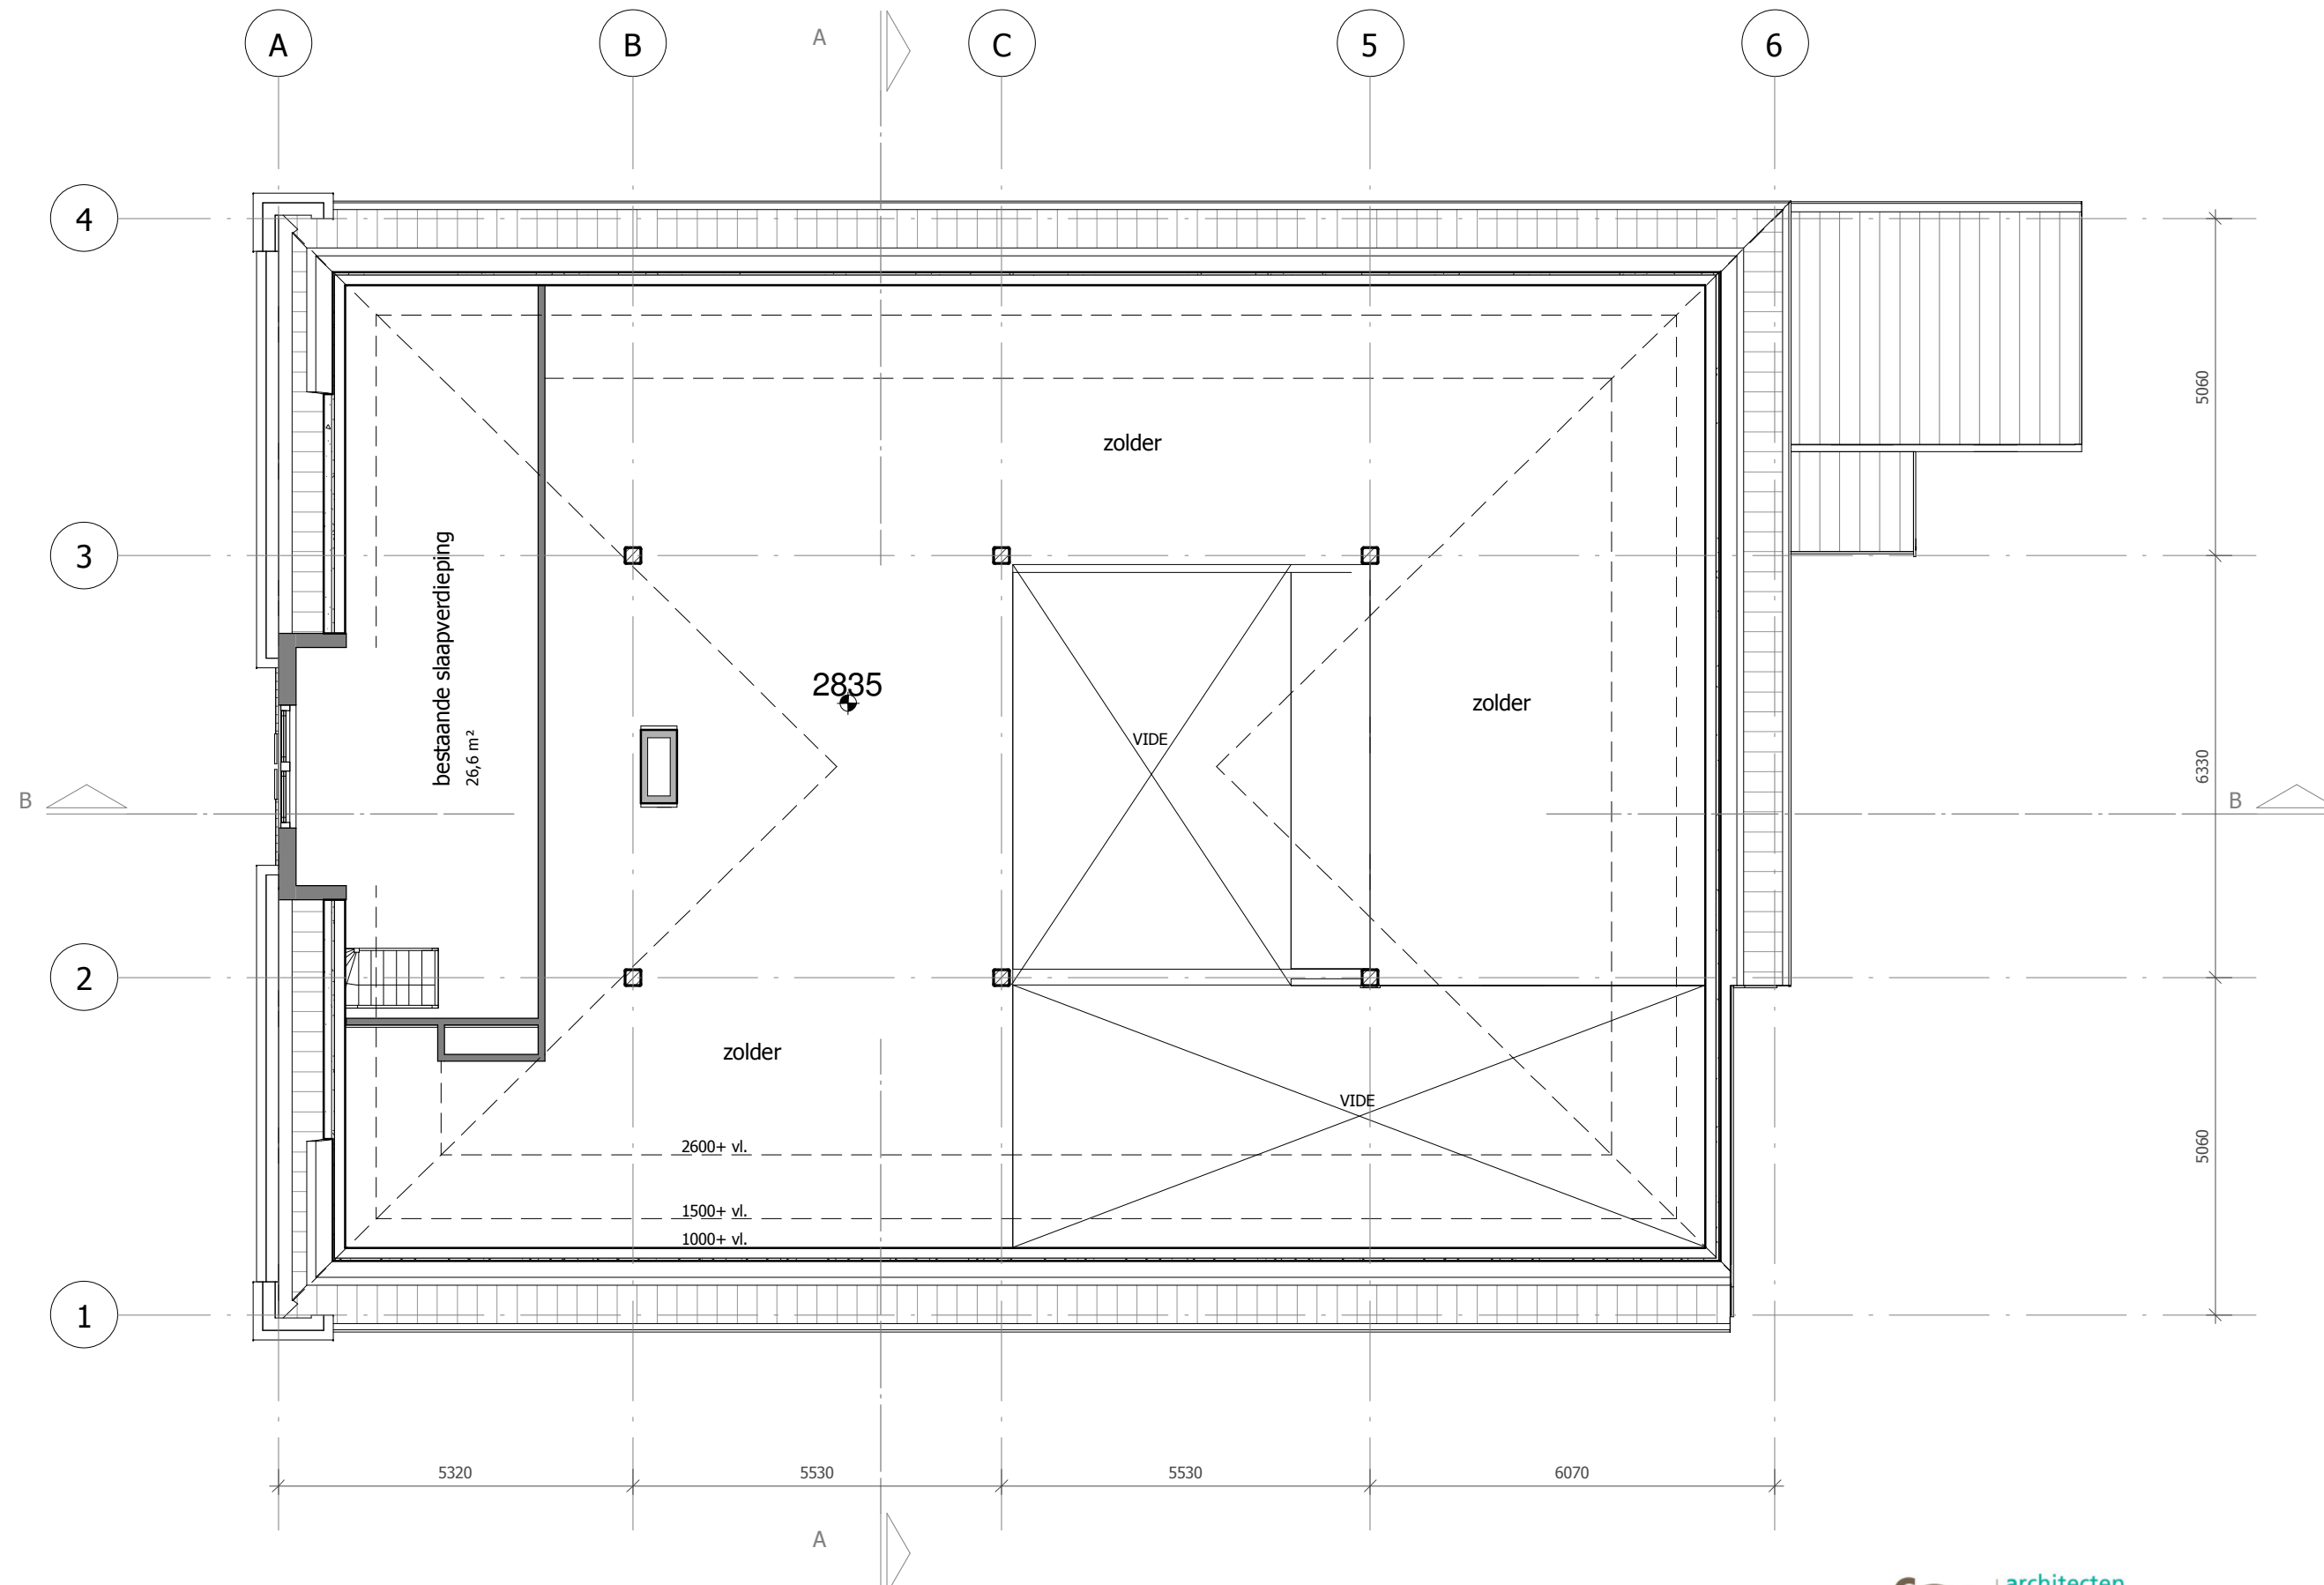

caas | architecten

Willem Hedastraat 24
1816 KC Alkmaar

opdrachtgever: fam. Boogaarts
project: stulp Het Span, Egmond aan den Hoef
onderwerp: 1e verdieping, bestaand

werknummer: 17kjuh

formaat: A3

status: definitief

schaal: 1 : 100


datum: 23-08-2018

B 011

i.s.m:



Ernst Nijdam Bouwkundig Teknbureau, Alkmaar

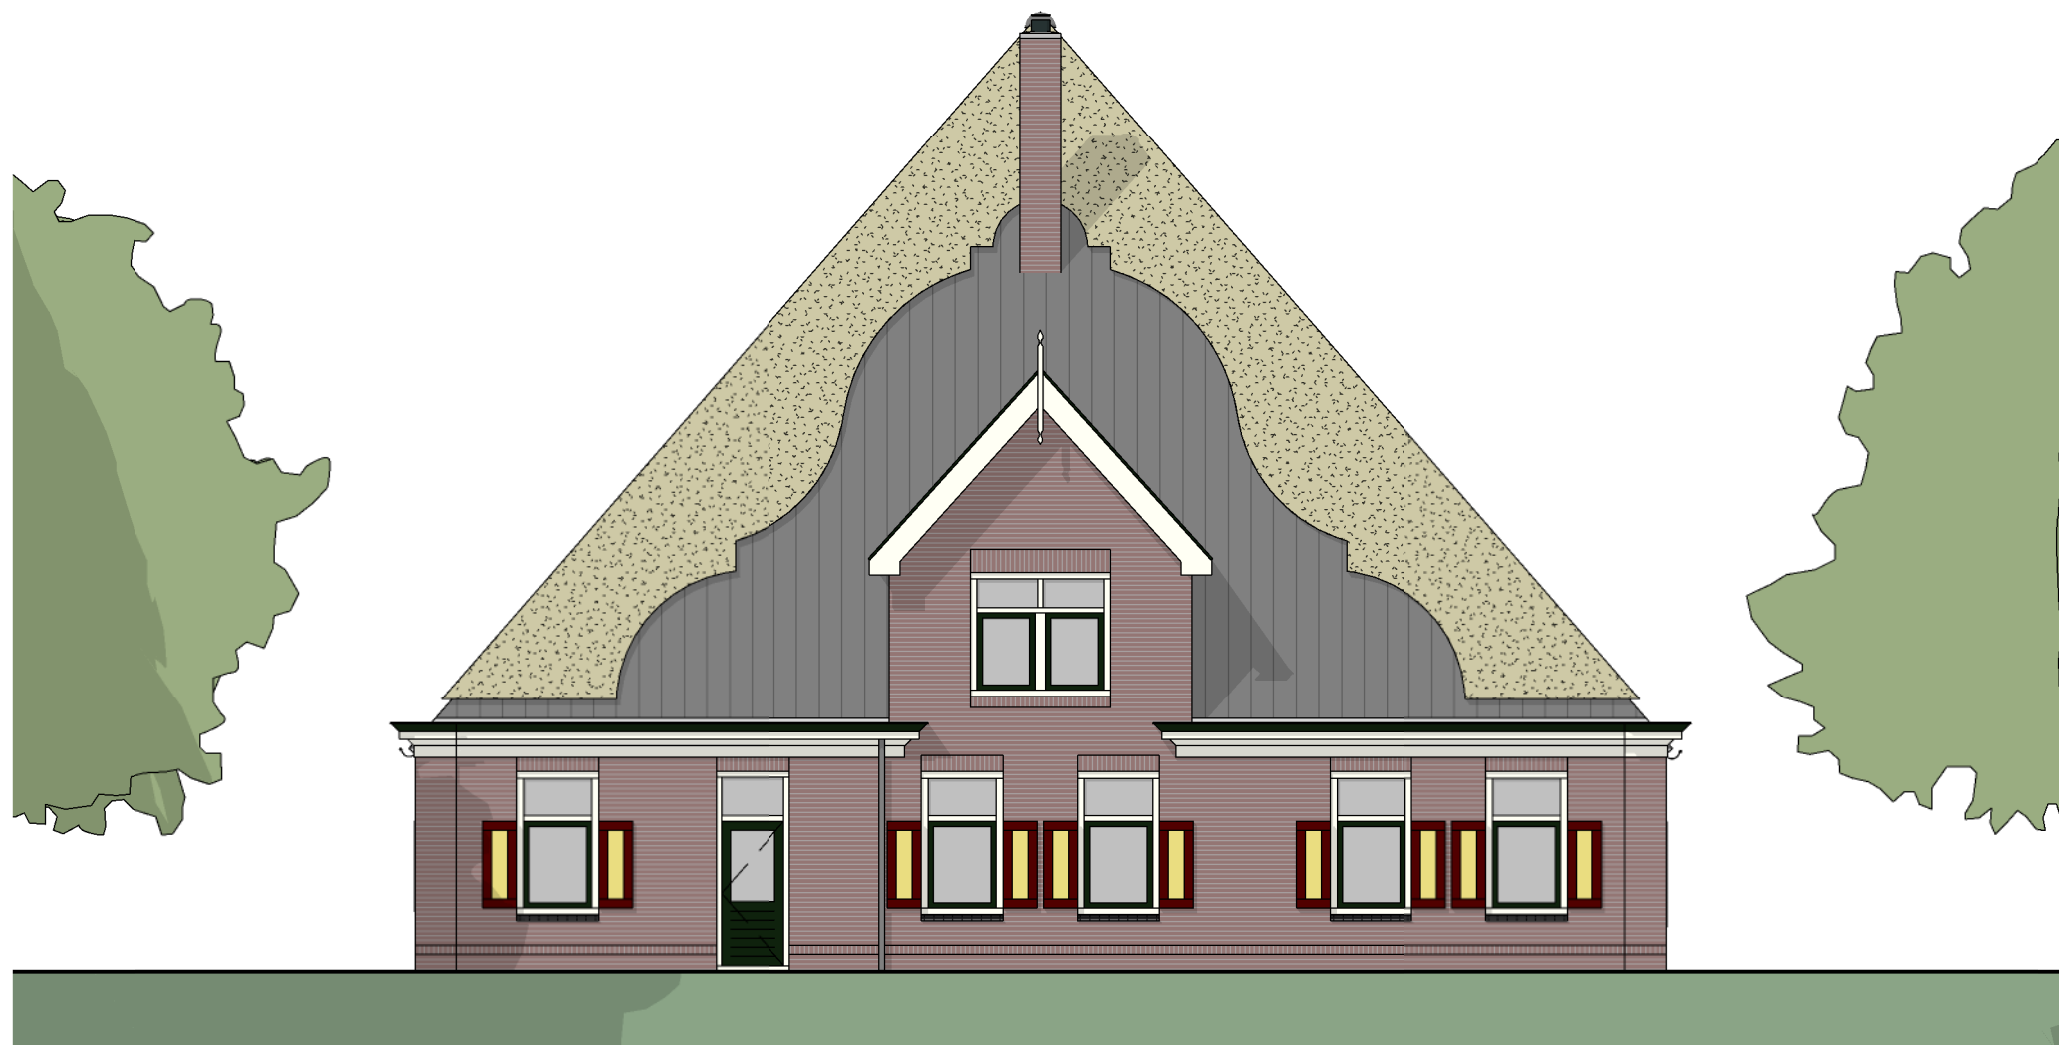

caas | architecten

Willem Hedastraat 24
1816 KC Alkmaar

opdrachtgever: fam. Boogaarts
project: stulp Het Span, Egmond aan den Hoef
onderwerp: voorgevel, bestaand

werknummer: 17kjuh

formaat: A3

status: definitief

schaal: 1 : 100


datum: 23-08-2018

B 020

i.s.m:



Ernst Nijdam Bouwkundig Teknbureau, Alkmaar

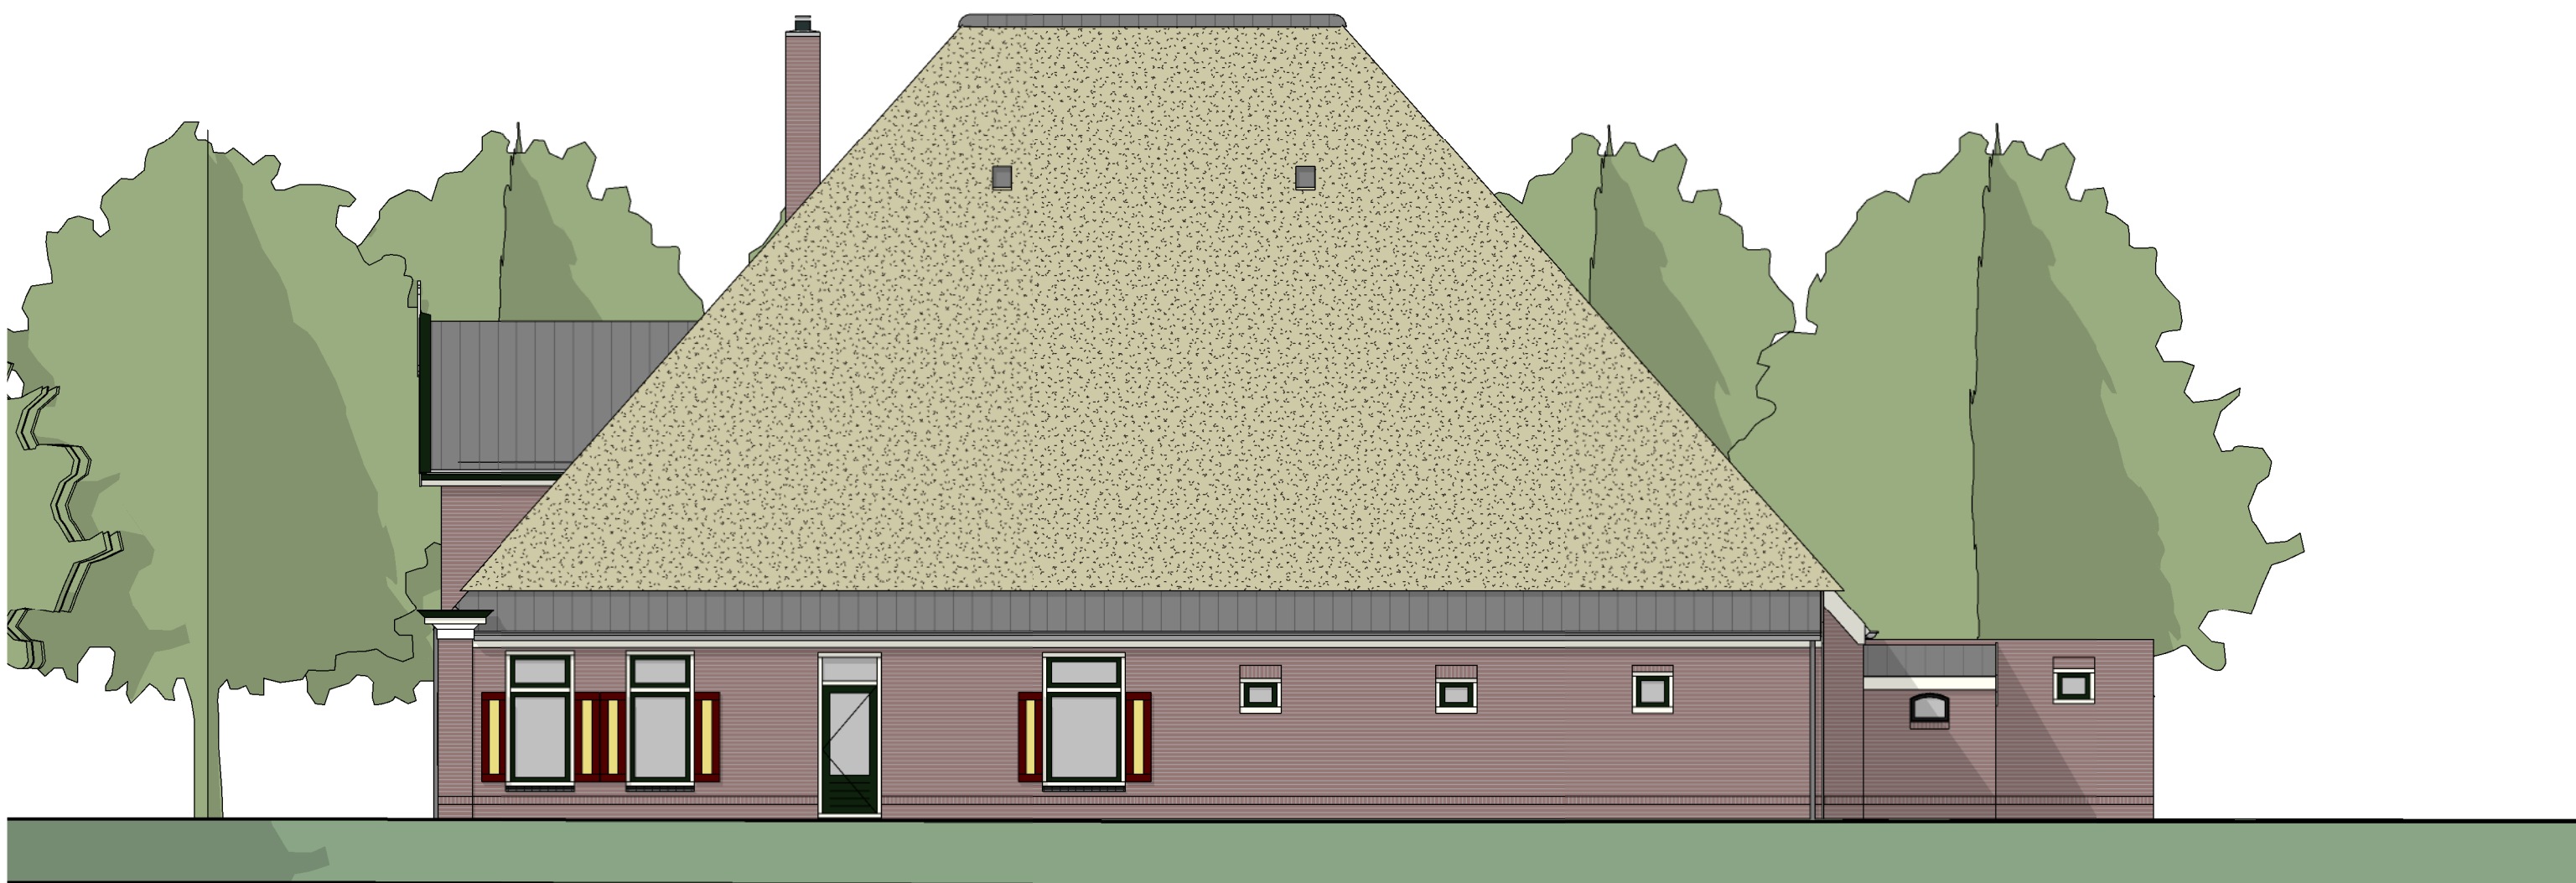

caas | architecten

Willem Hedastraat 24
1816 KC Alkmaar

opdrachtgever: fam. Boogaarts
project: stulp Het Span, Egmond aan den Hoef
onderwerp: rechter gevel, bestaand

werknummer: 17kje

formaat: A3

status: definitief

schaal: 1 : 100


datum: 23-08-2018

B 021

i.s.m:



Ernst Nijdam Bouwkundig Teknbureau, Alkmaar

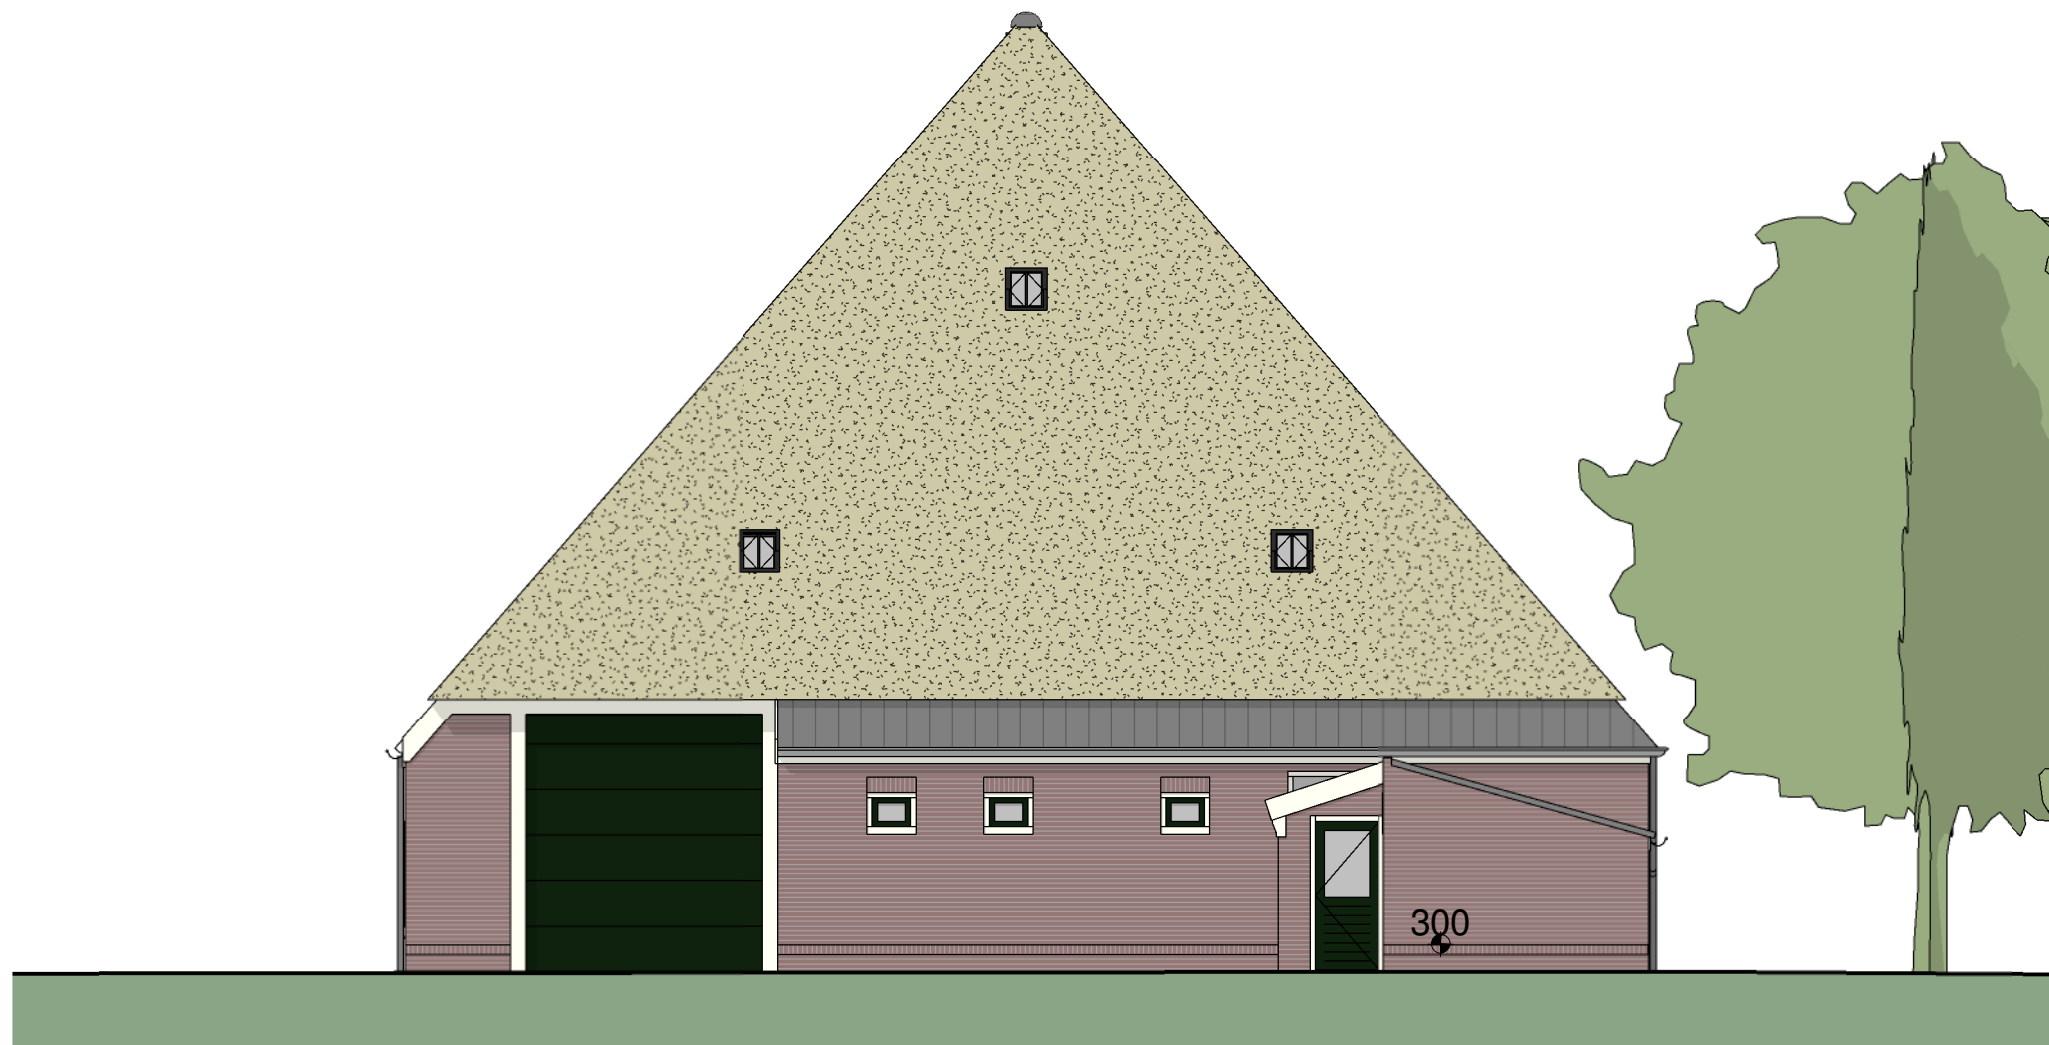

caas | architecten

Willem Hedastraat 24
1816 KC Alkmaar

opdrachtgever: fam. Boogaarts
project: stulp Het Span, Egmond aan den Hoef
onderwerp: achtergevel, bestaand

werknummer: 17kjuh

formaat: A3


status: definitief

schaal: 1 : 100


datum: 23-08-2018

B 022

i.s.m:

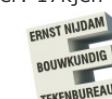

Ernst Nijdam Bouwkundig Teknbureau, Alkmaar

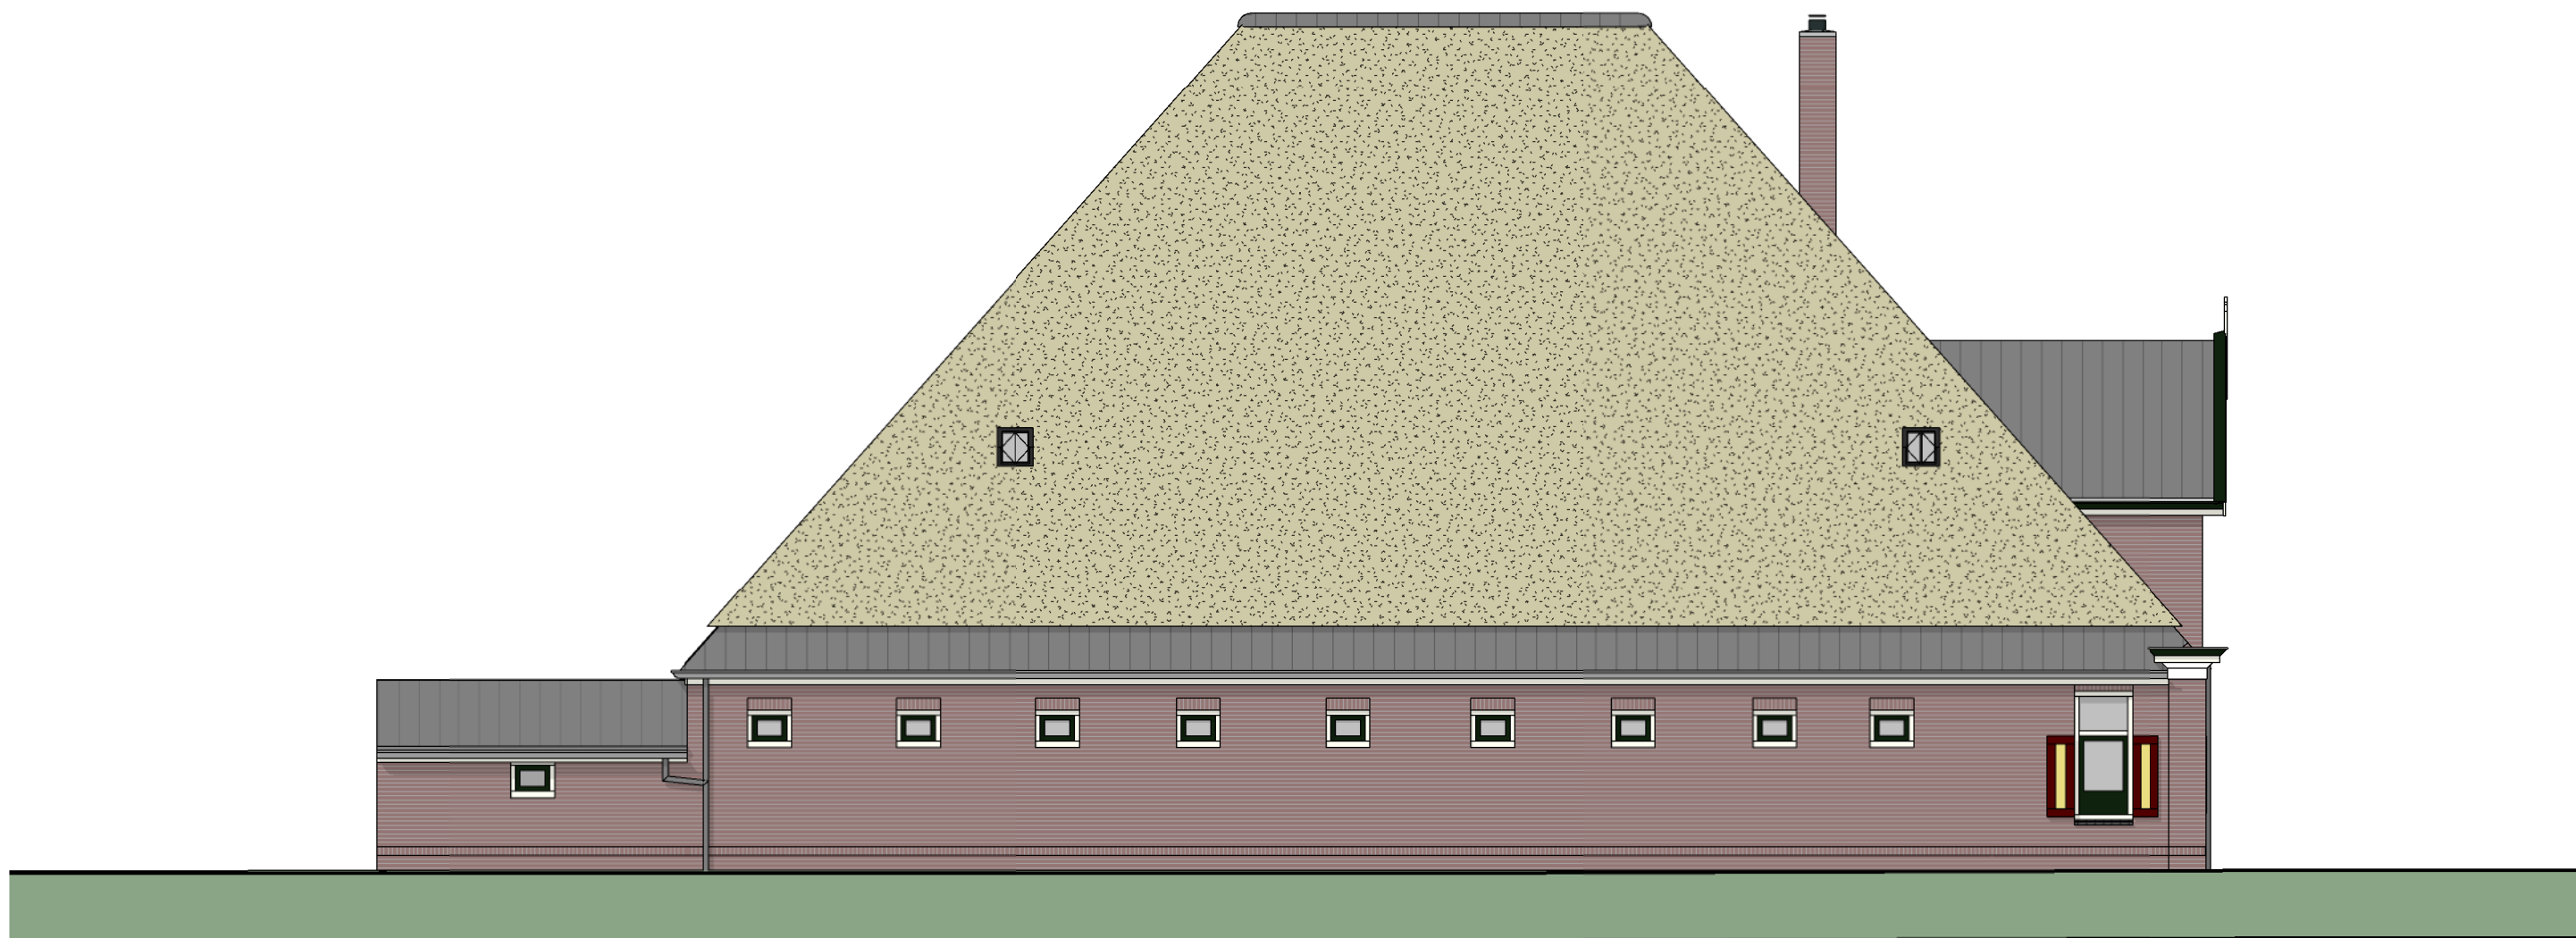

caas | architecten

Willem Hedastraat 24
1816 KC Alkmaar

opdrachtgever: fam. Boogaarts
project: stolphet Span, Egmond aan den Hoef
onderwerp: linker gevel, bestaand


werknnummer: 17kjuh

formaat: A3
schaal: 1 : 100


status: definitief
datum: 23-08-2018

B 023

i.s.m:

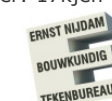

Ernst Nijdam Bouwkundig Teknbureau, Alkmaar

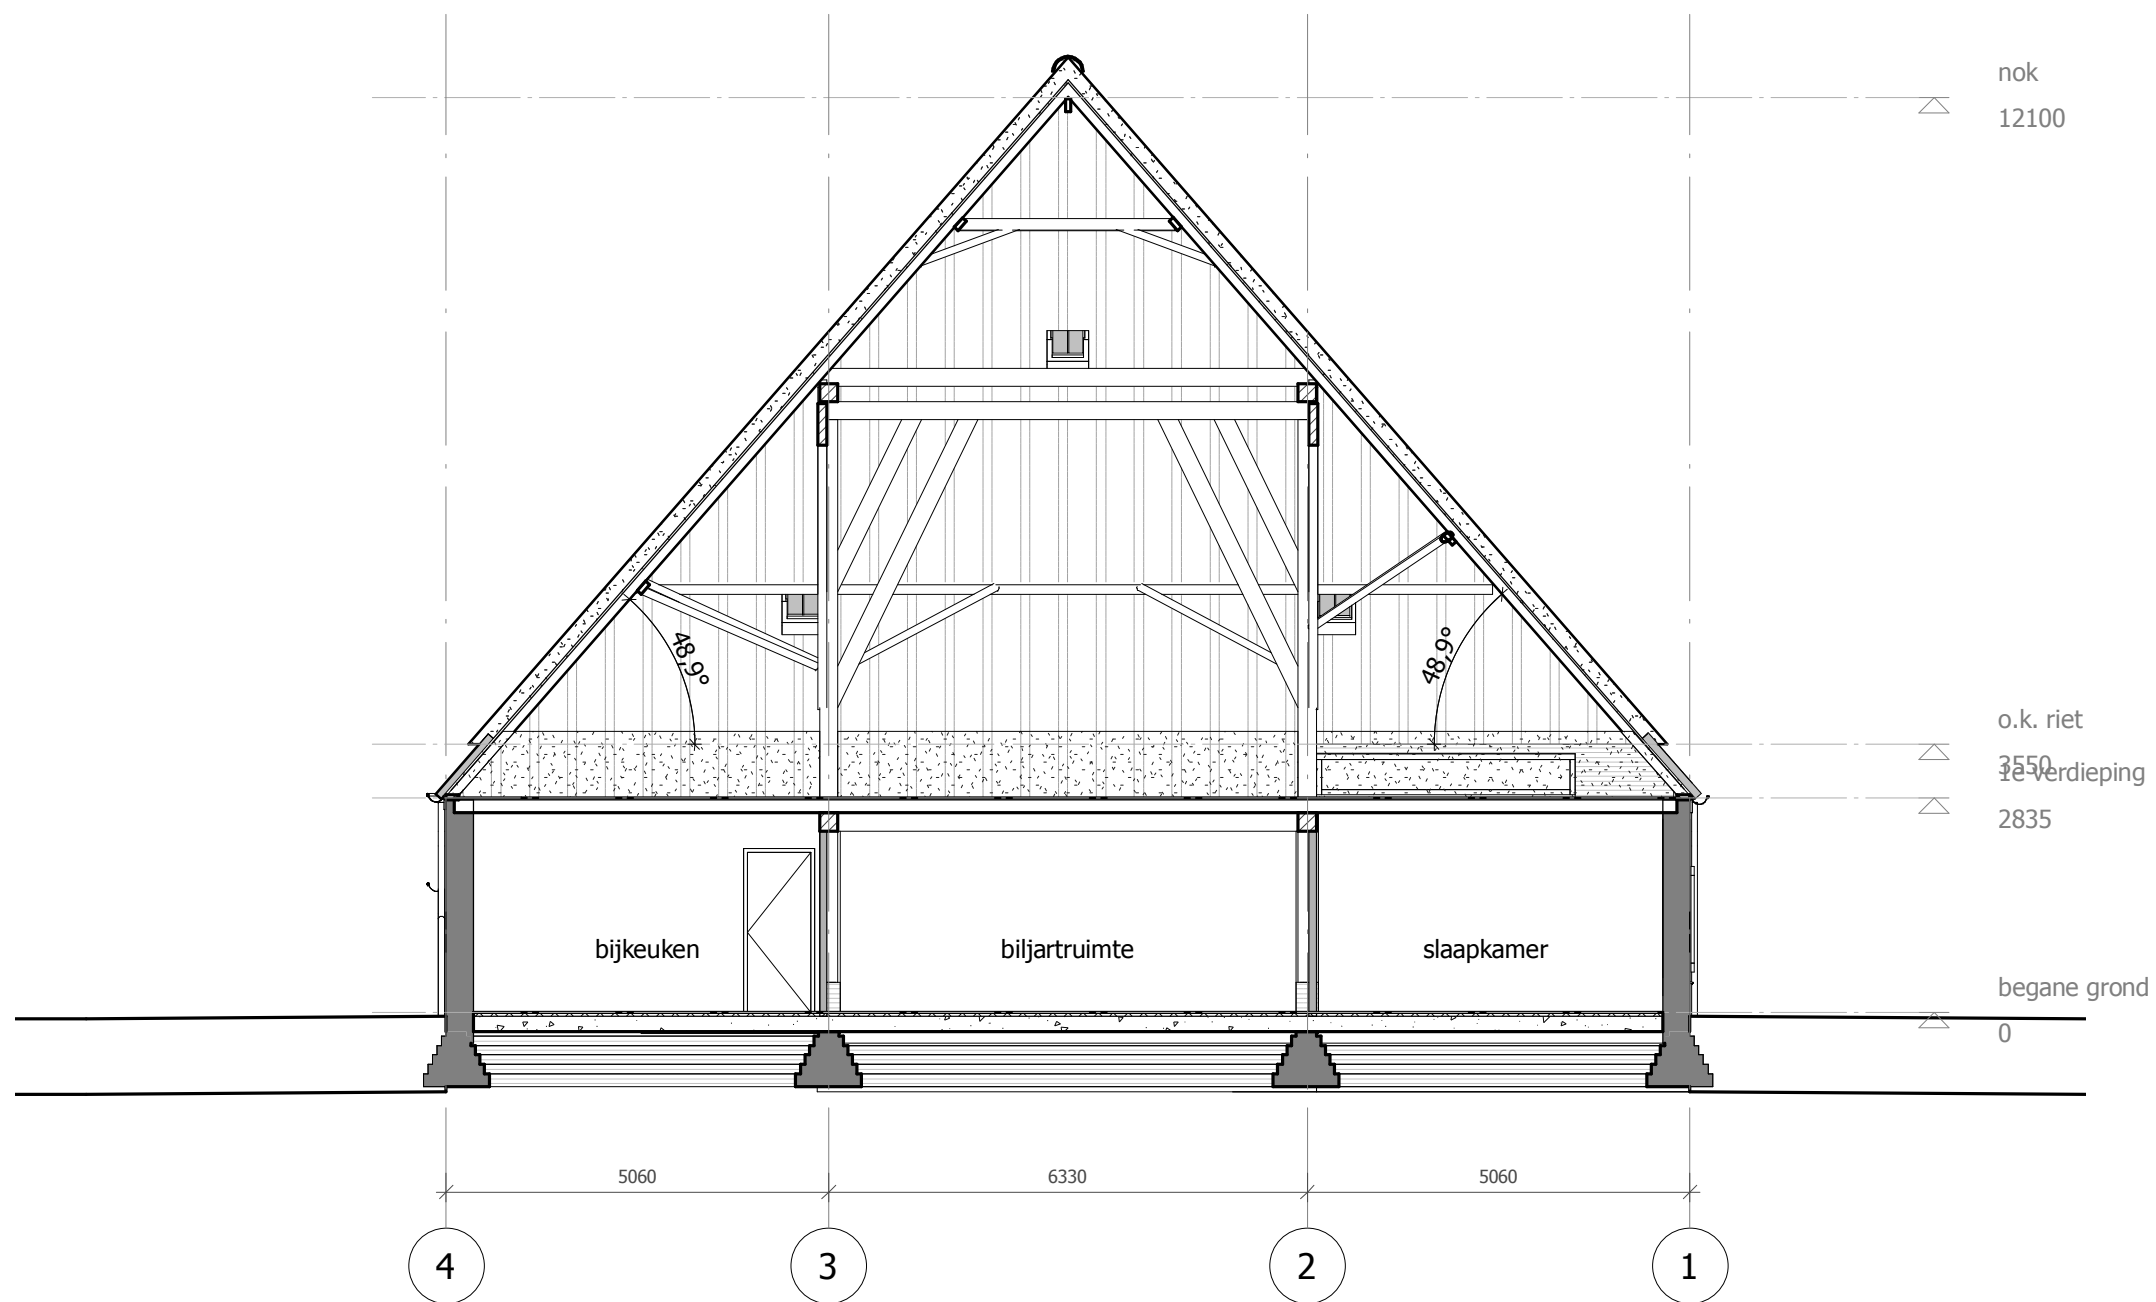

caas | architecten

Willem Hedastraat 24
1816 KC Alkmaar


opdrachtgever: fam. Boogaarts
project: stomp Het Span, Egmond aan den Hoef
onderwerp: doorsnede A-A, bestaand

werknummer: 17kjuh


formaat: A3 status: definitief
schaal: 1 : 100 datum: 23-08-2018

B 030

i.s.m:

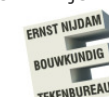

Ernst Nijdam Bouwkundig Teknbureau, Alkmaar

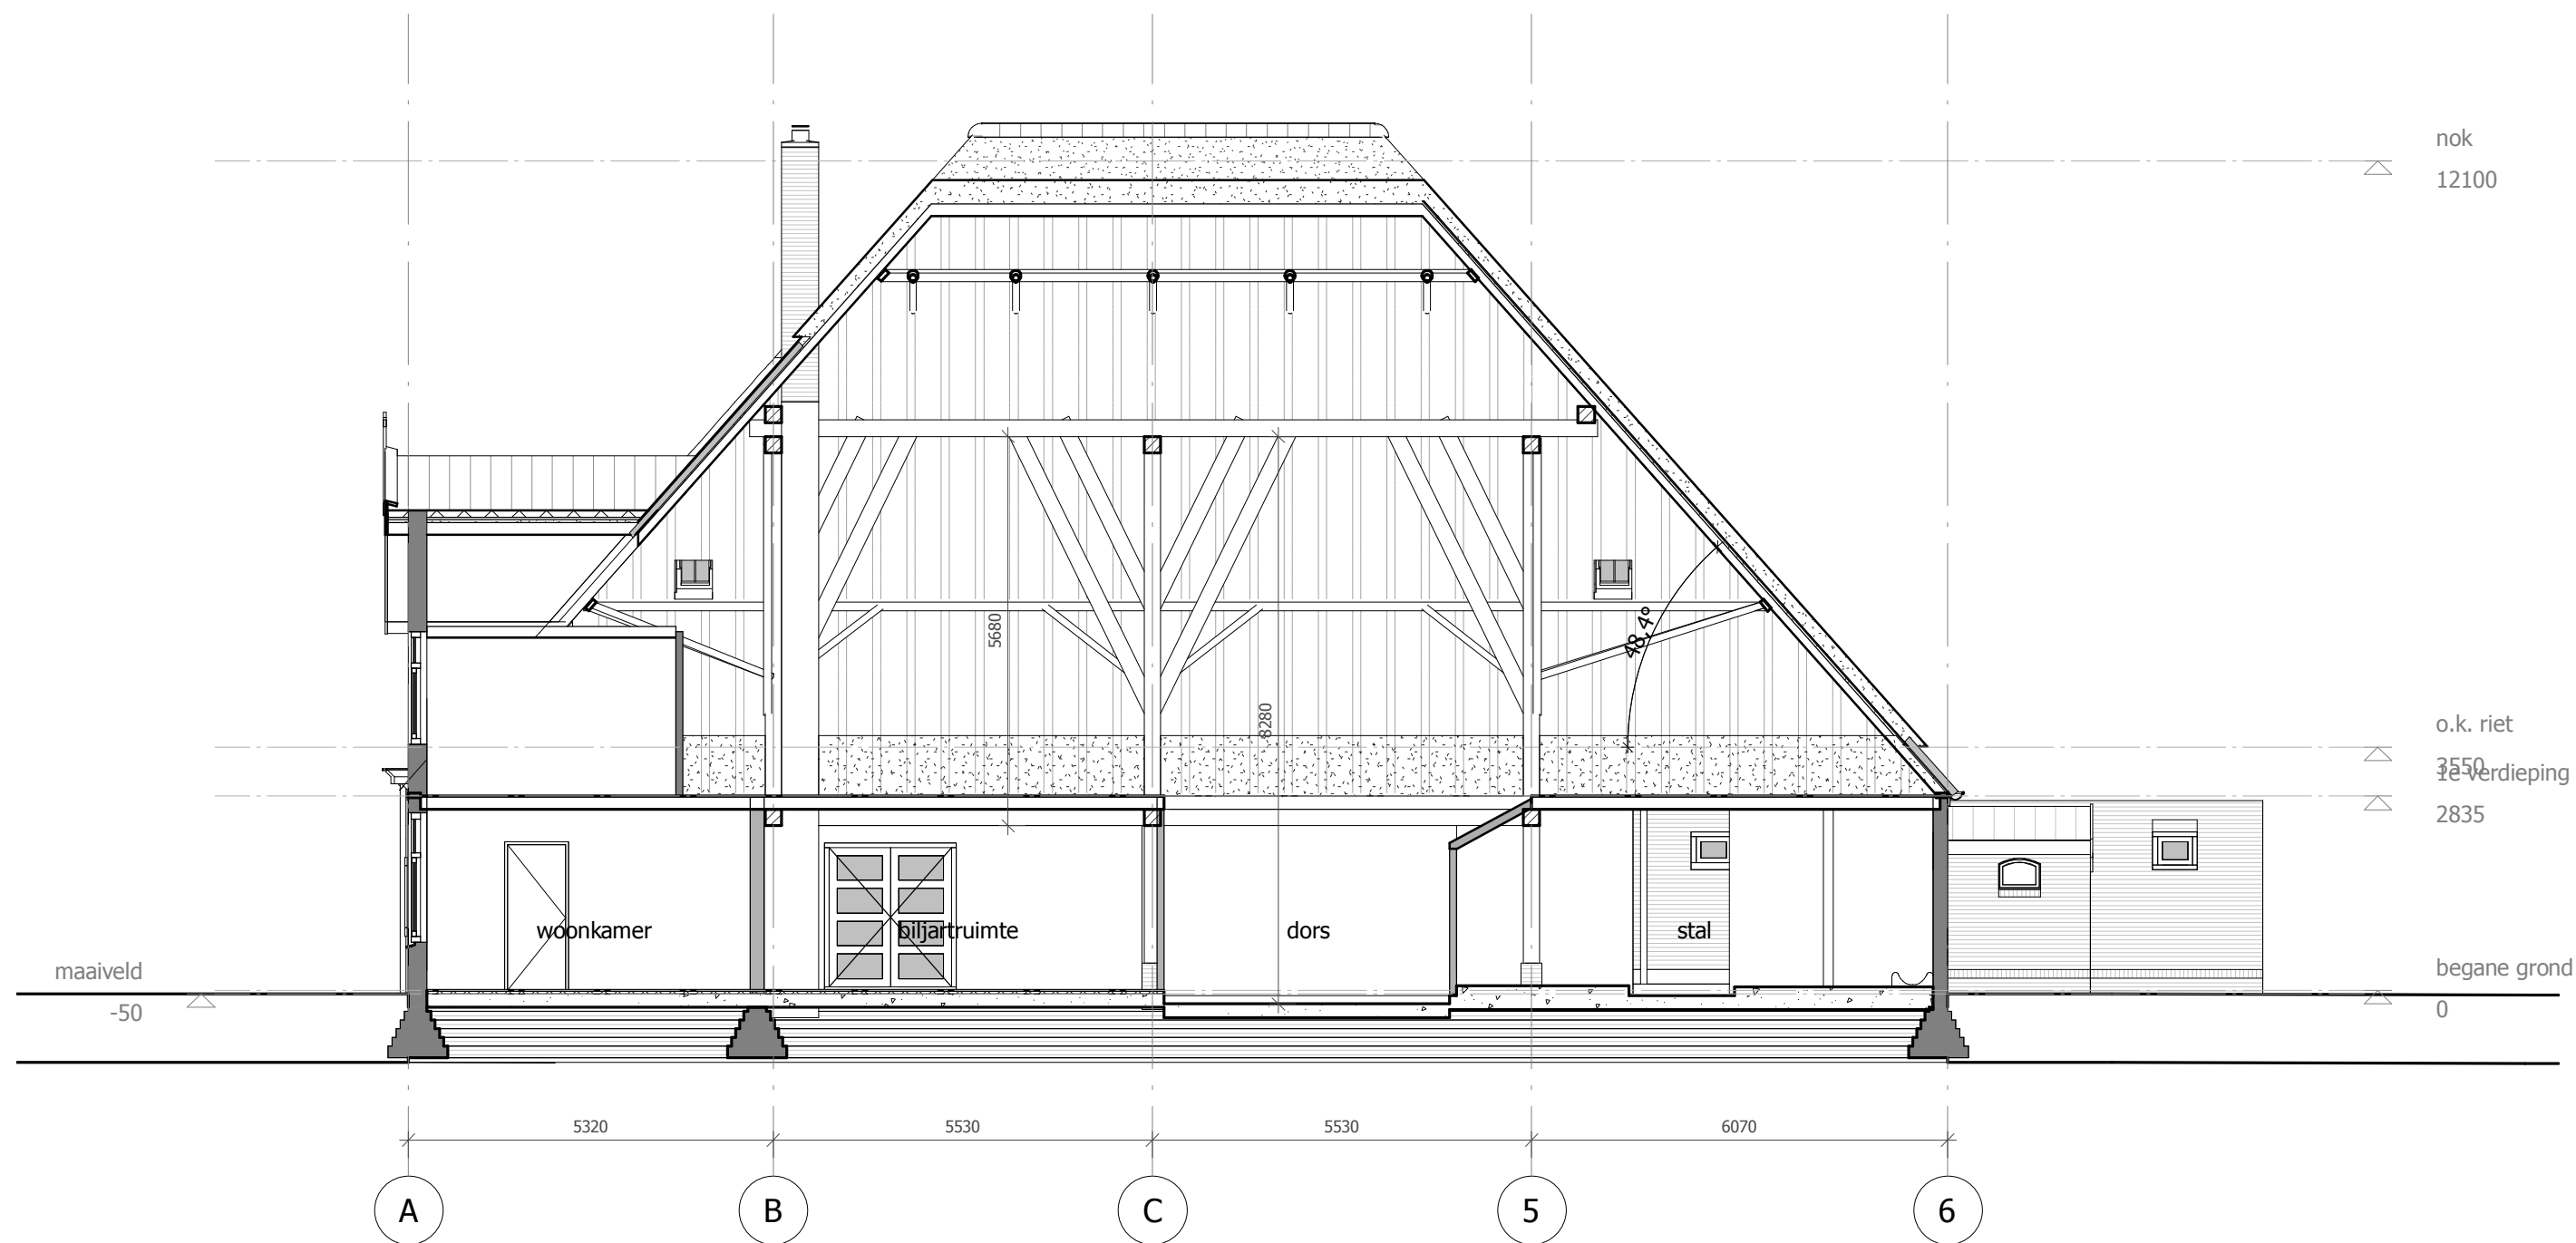

caas architecten

Willem Hedastraat 24
1816 KC Alkmaar

opdrachtgever: fam. Boogaarts
project: stolphet Span, Egmond aan den Hoef
onderwerp: doosnede B-B, bestaand

werknummer: 17kjuh

format: A3

status: definitief

schaal: 1 : 100

datum: 23-08-2018

B 031

i.s.m.:

ERNST NIJDAM
BOUWKUNDIG
TEKENBUREAU

Ernst Nijdam Bouwkundig Teknebureau, Alkmaar