
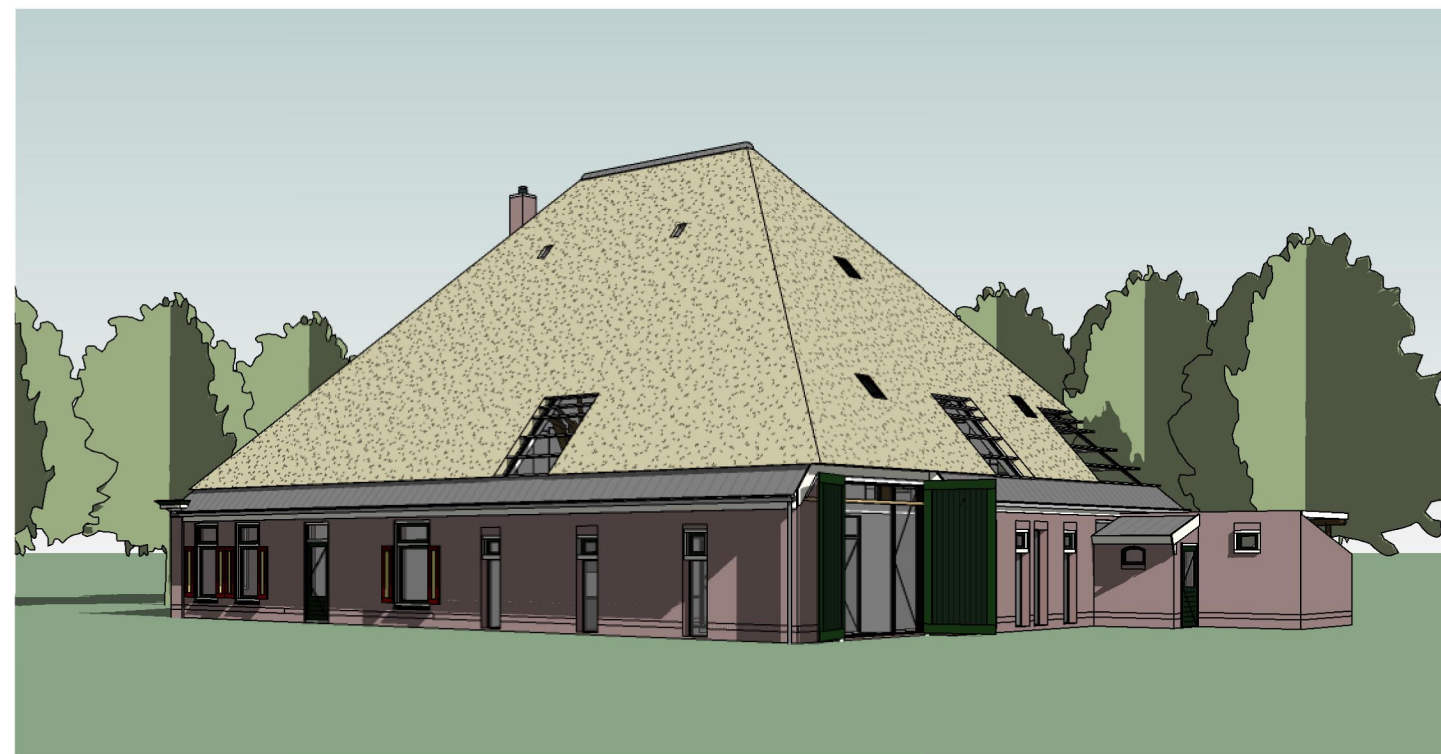
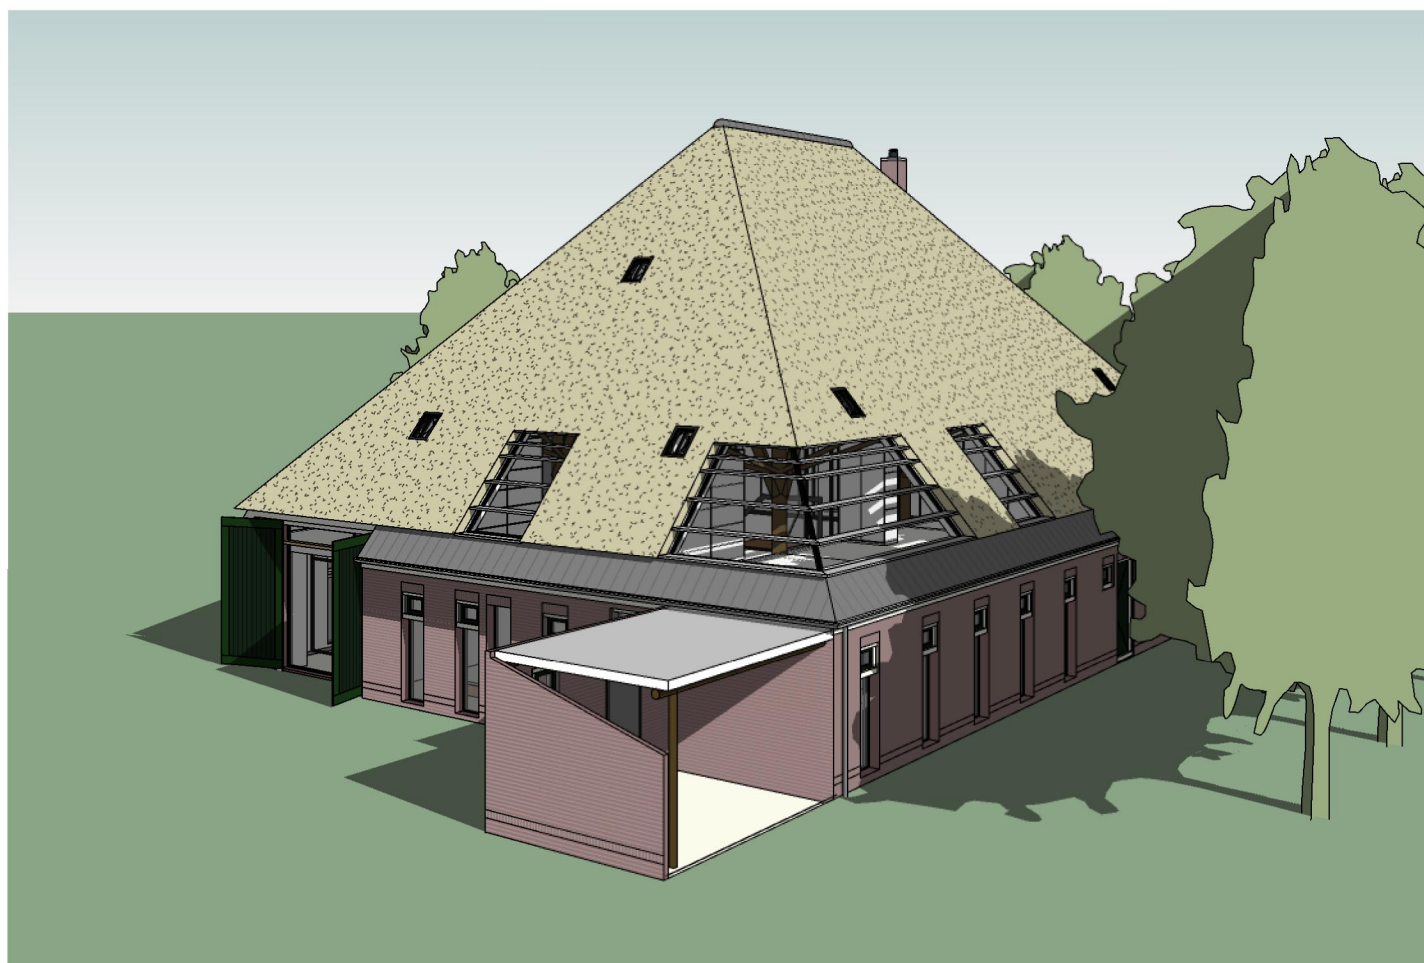


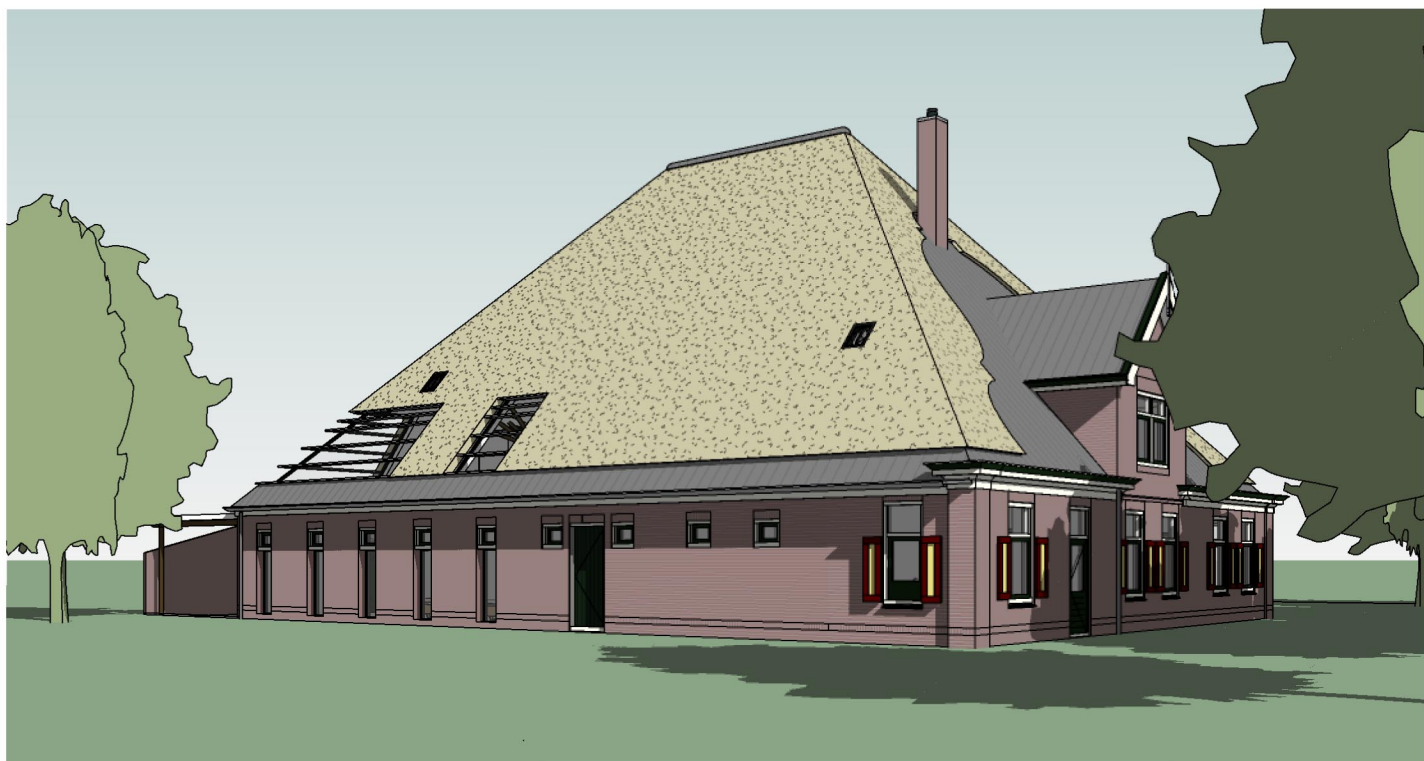

caas | architecten

Willem Hedastraat 24
1816 KC Alkmaar

opdrachtgever: fam. Boogaarts
project: stolp Het Span, Egmond aan den Hoef
onderwerp: perspectieven

werknnummer: 17kjuh

formaat: A3
schaal:

status: onderhanden
datum: 16-08-2018


i.s.m:



Ernst Nijdam Bouwkundig Teknbureau, Alkmaar



12345 25 — Vastgestelde kadastrale grens — Voorlopige kadastrale grens — Administratieve kadastrale grens — Bebouwing — Overige topografie Voor een eensluitend uittreksel, Apeldoorn, 8 juni 2018 De bewaarder van het kadaster en de openbare registers	Deze kaart is noordgericht Perceelnummer Huisnummer Schaal 1:1000 Kadastrale gemeente Sectie Perceel EGMOND-BINNEN E 1792 Aan dit uittreksel kunnen geen betrouwbare maten worden ontleend. De Dienst voor het kadaster en de openbare registers behoudt zich de intellectuele eigendomsrechten voor, waaronder het auteursrecht en het databankenrecht.	
--	--	--

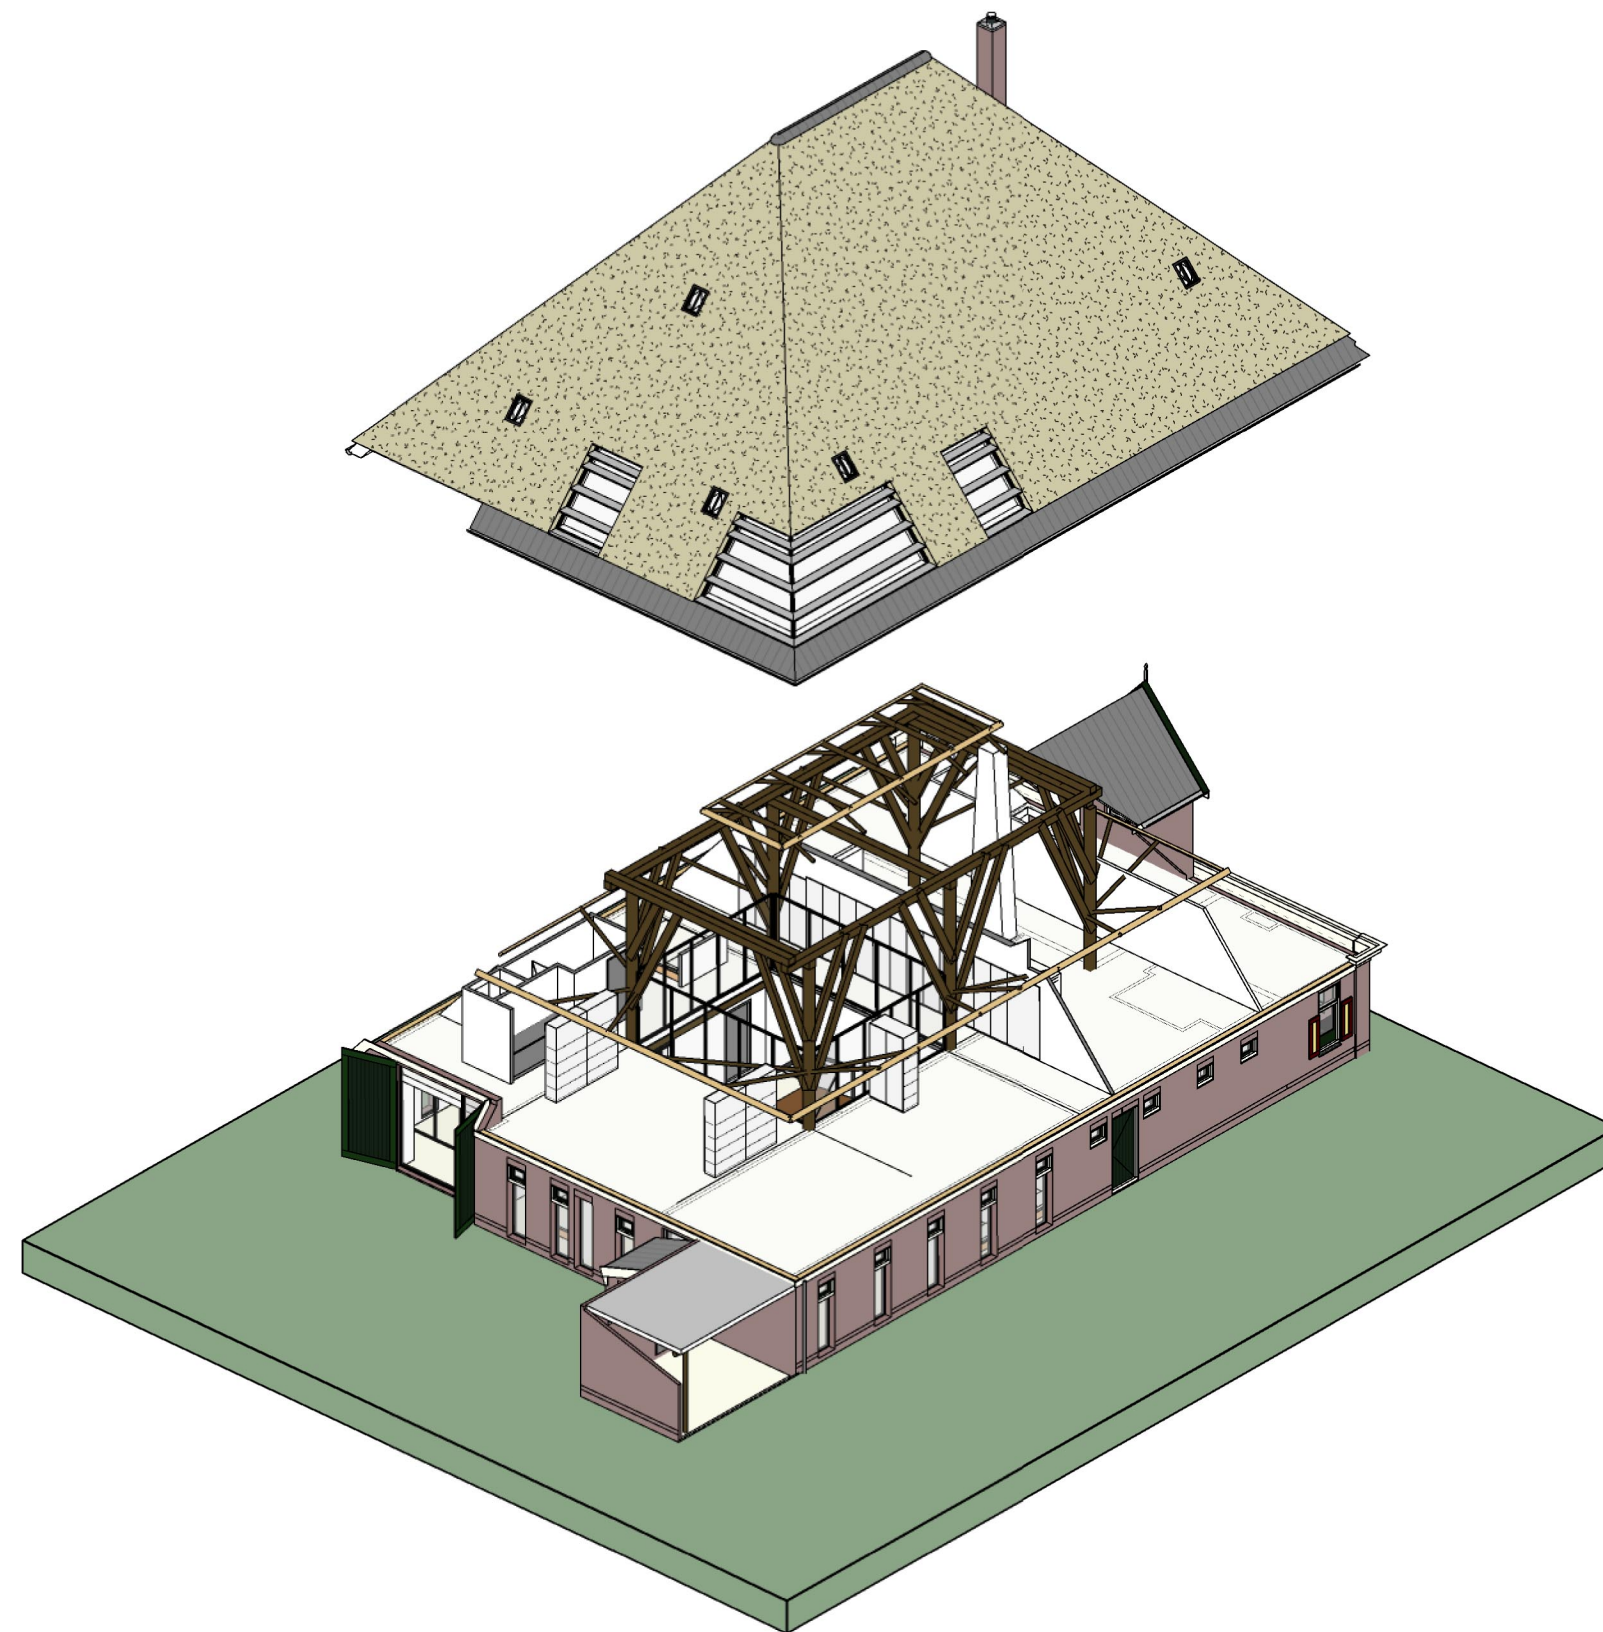

caas | architecten

Willem Hedastraat 24
1816 KC Alkmaar

opdrachtgever:
project
onderwerp:

fam. Boogaarts
stolp Het Span, Egmond aan den Hoef
situatie


werknummer: 17kjh

formaat: A3
schaal: 1 : 1000
status: onderhanden
datum: 16-08-2018

i.s.m.:



Ernst Nijdam Bouwkundig Tekembureau, Alkmaar

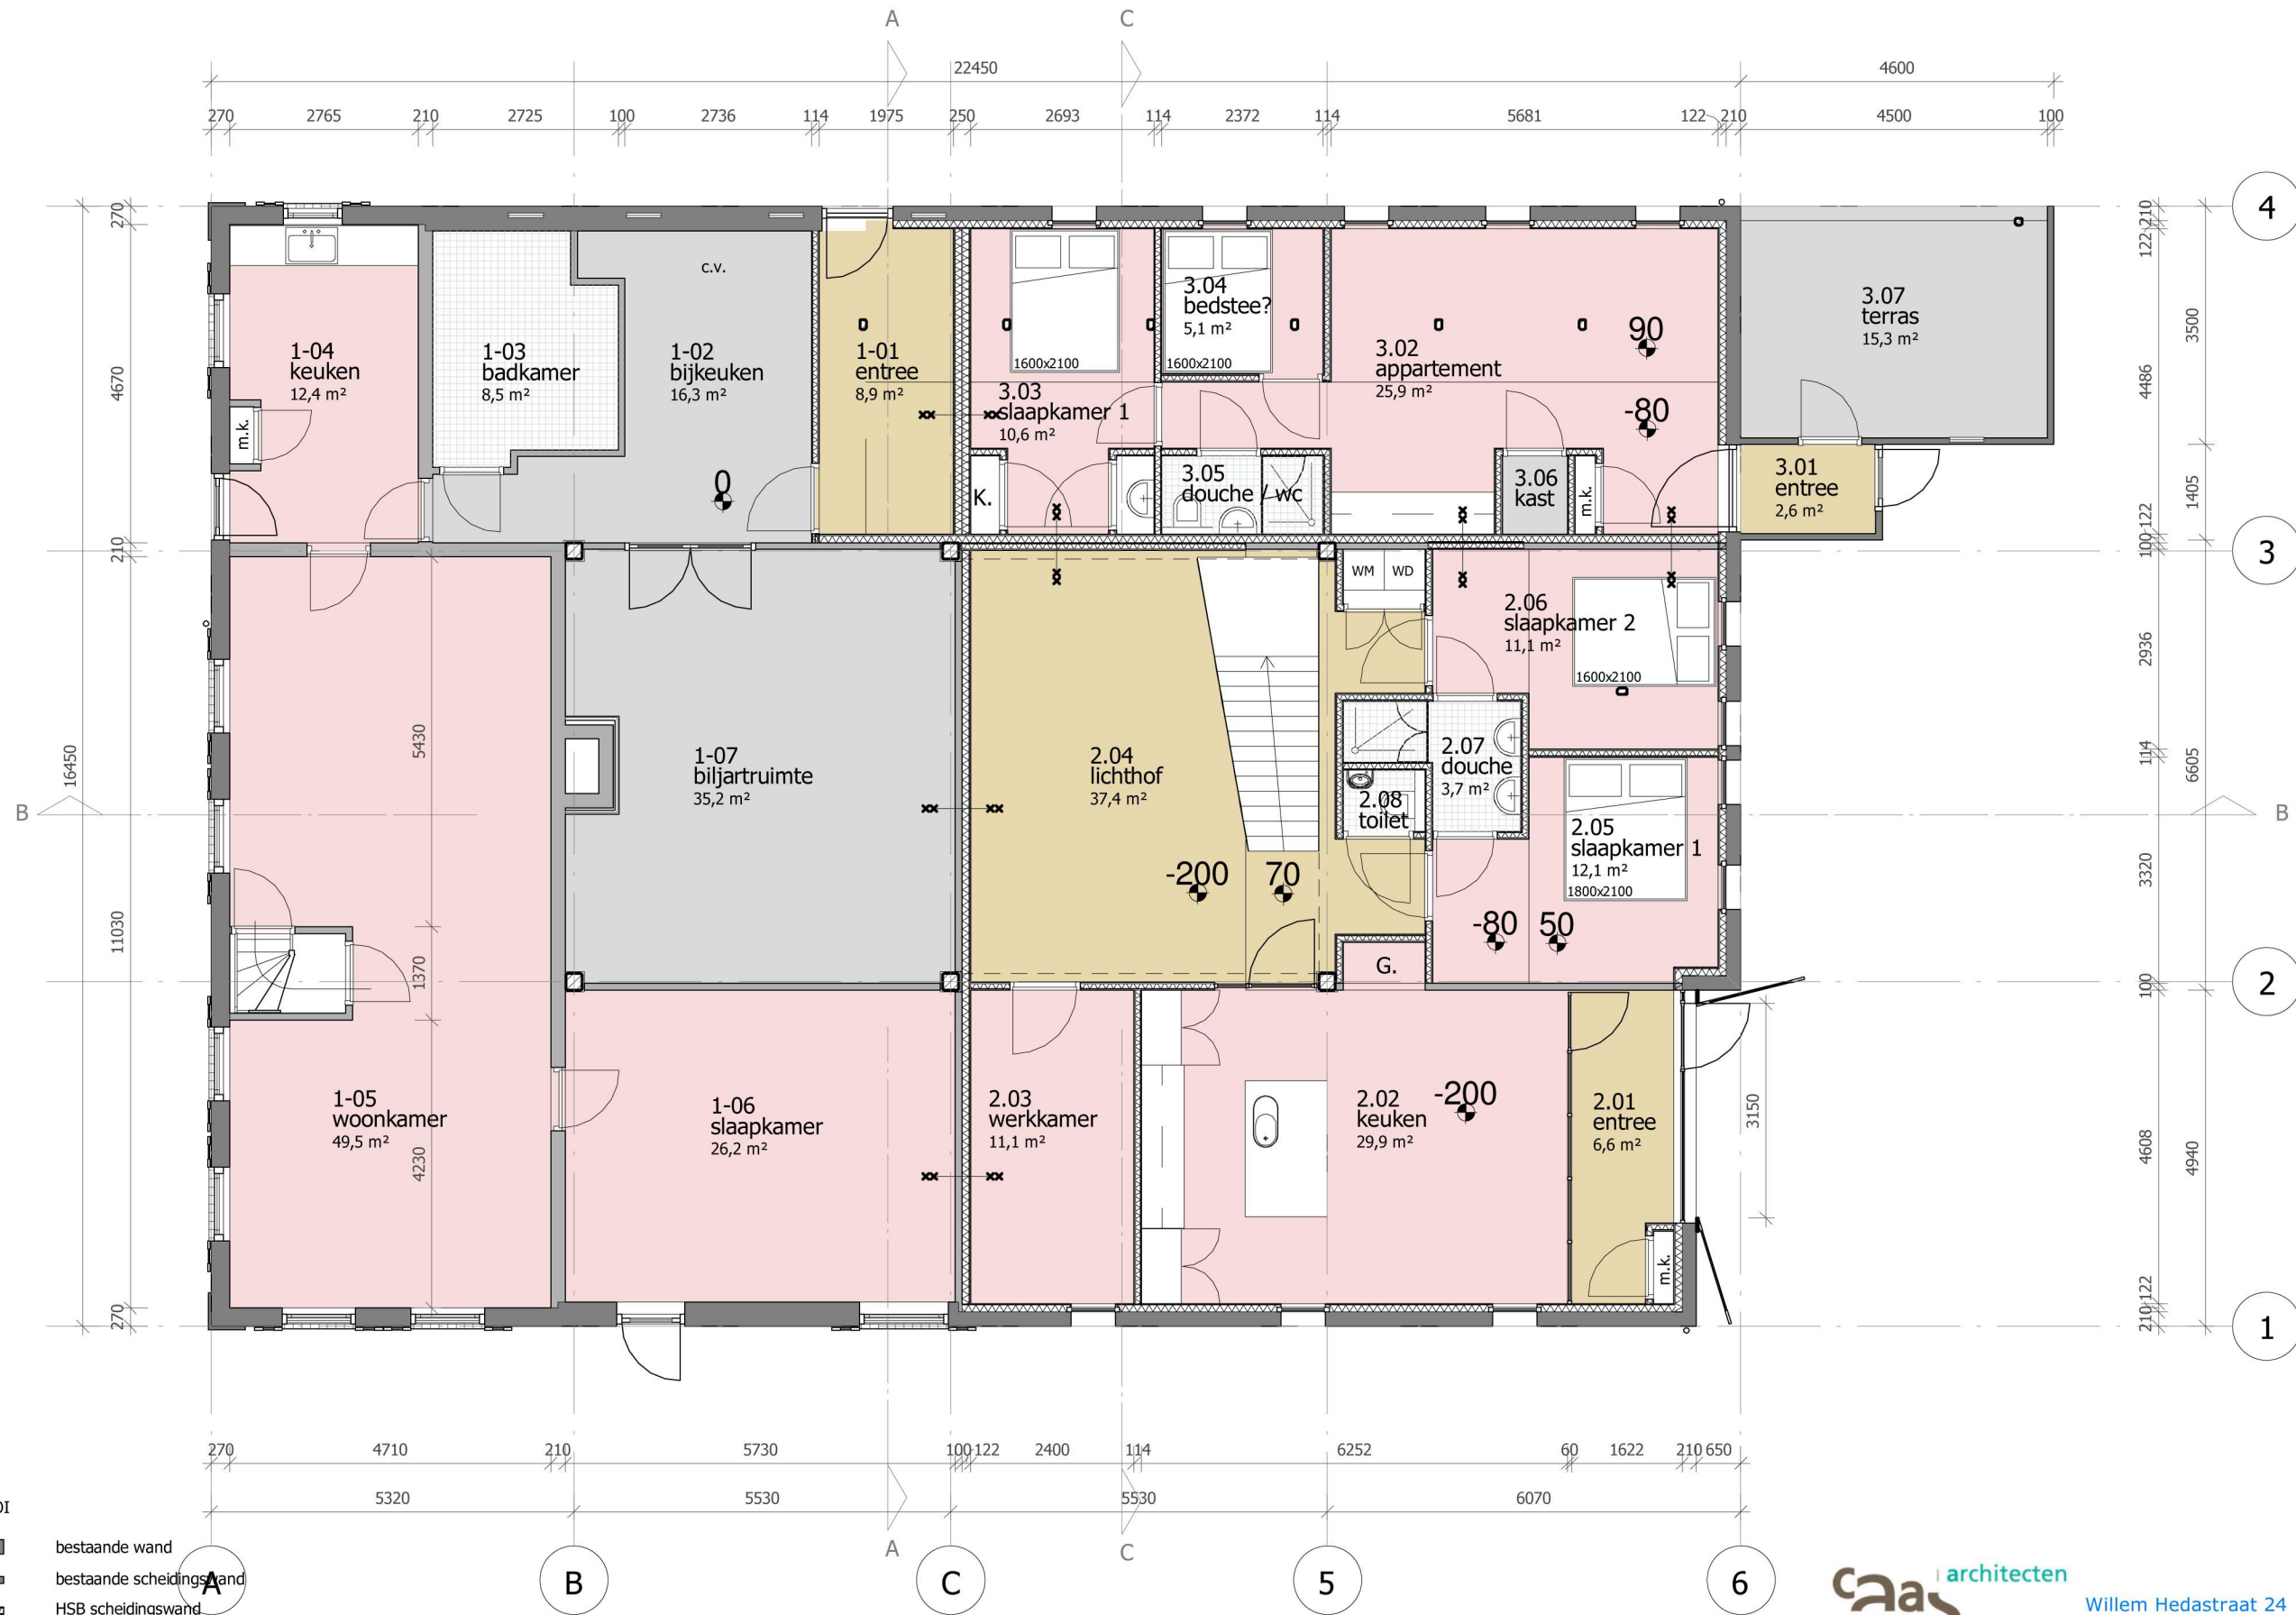

RENVOOI

- bestaande wand
- bestaande scheidingswand
- HSB scheidingswand
- HSB woningscheidende wand
BWDBO 60 minuten
geluidisolierend
- HSB voorzetwand
Rc. 2,5 m² K/w
- rookmelder, op lichtnet aangesloten.
- WBDBO 30 minuten
- WBDBO 60 minuten

caas architecten

Willem Hedastraat 24
1816 KC Alkmaar

opdrachtgever: fam. Boogaarts
project: stolp Het Span, Egmond aan den Hoef
onderwerp: beganegrond, nieuw


werknummer: 17kjh

formaat: A3 status: onderhanden
schaal: 1 : 100 datum: 16-08-2018

i.s.m:



Ernst Nijdam Bouwkundig Teknbureau, Alkmaar

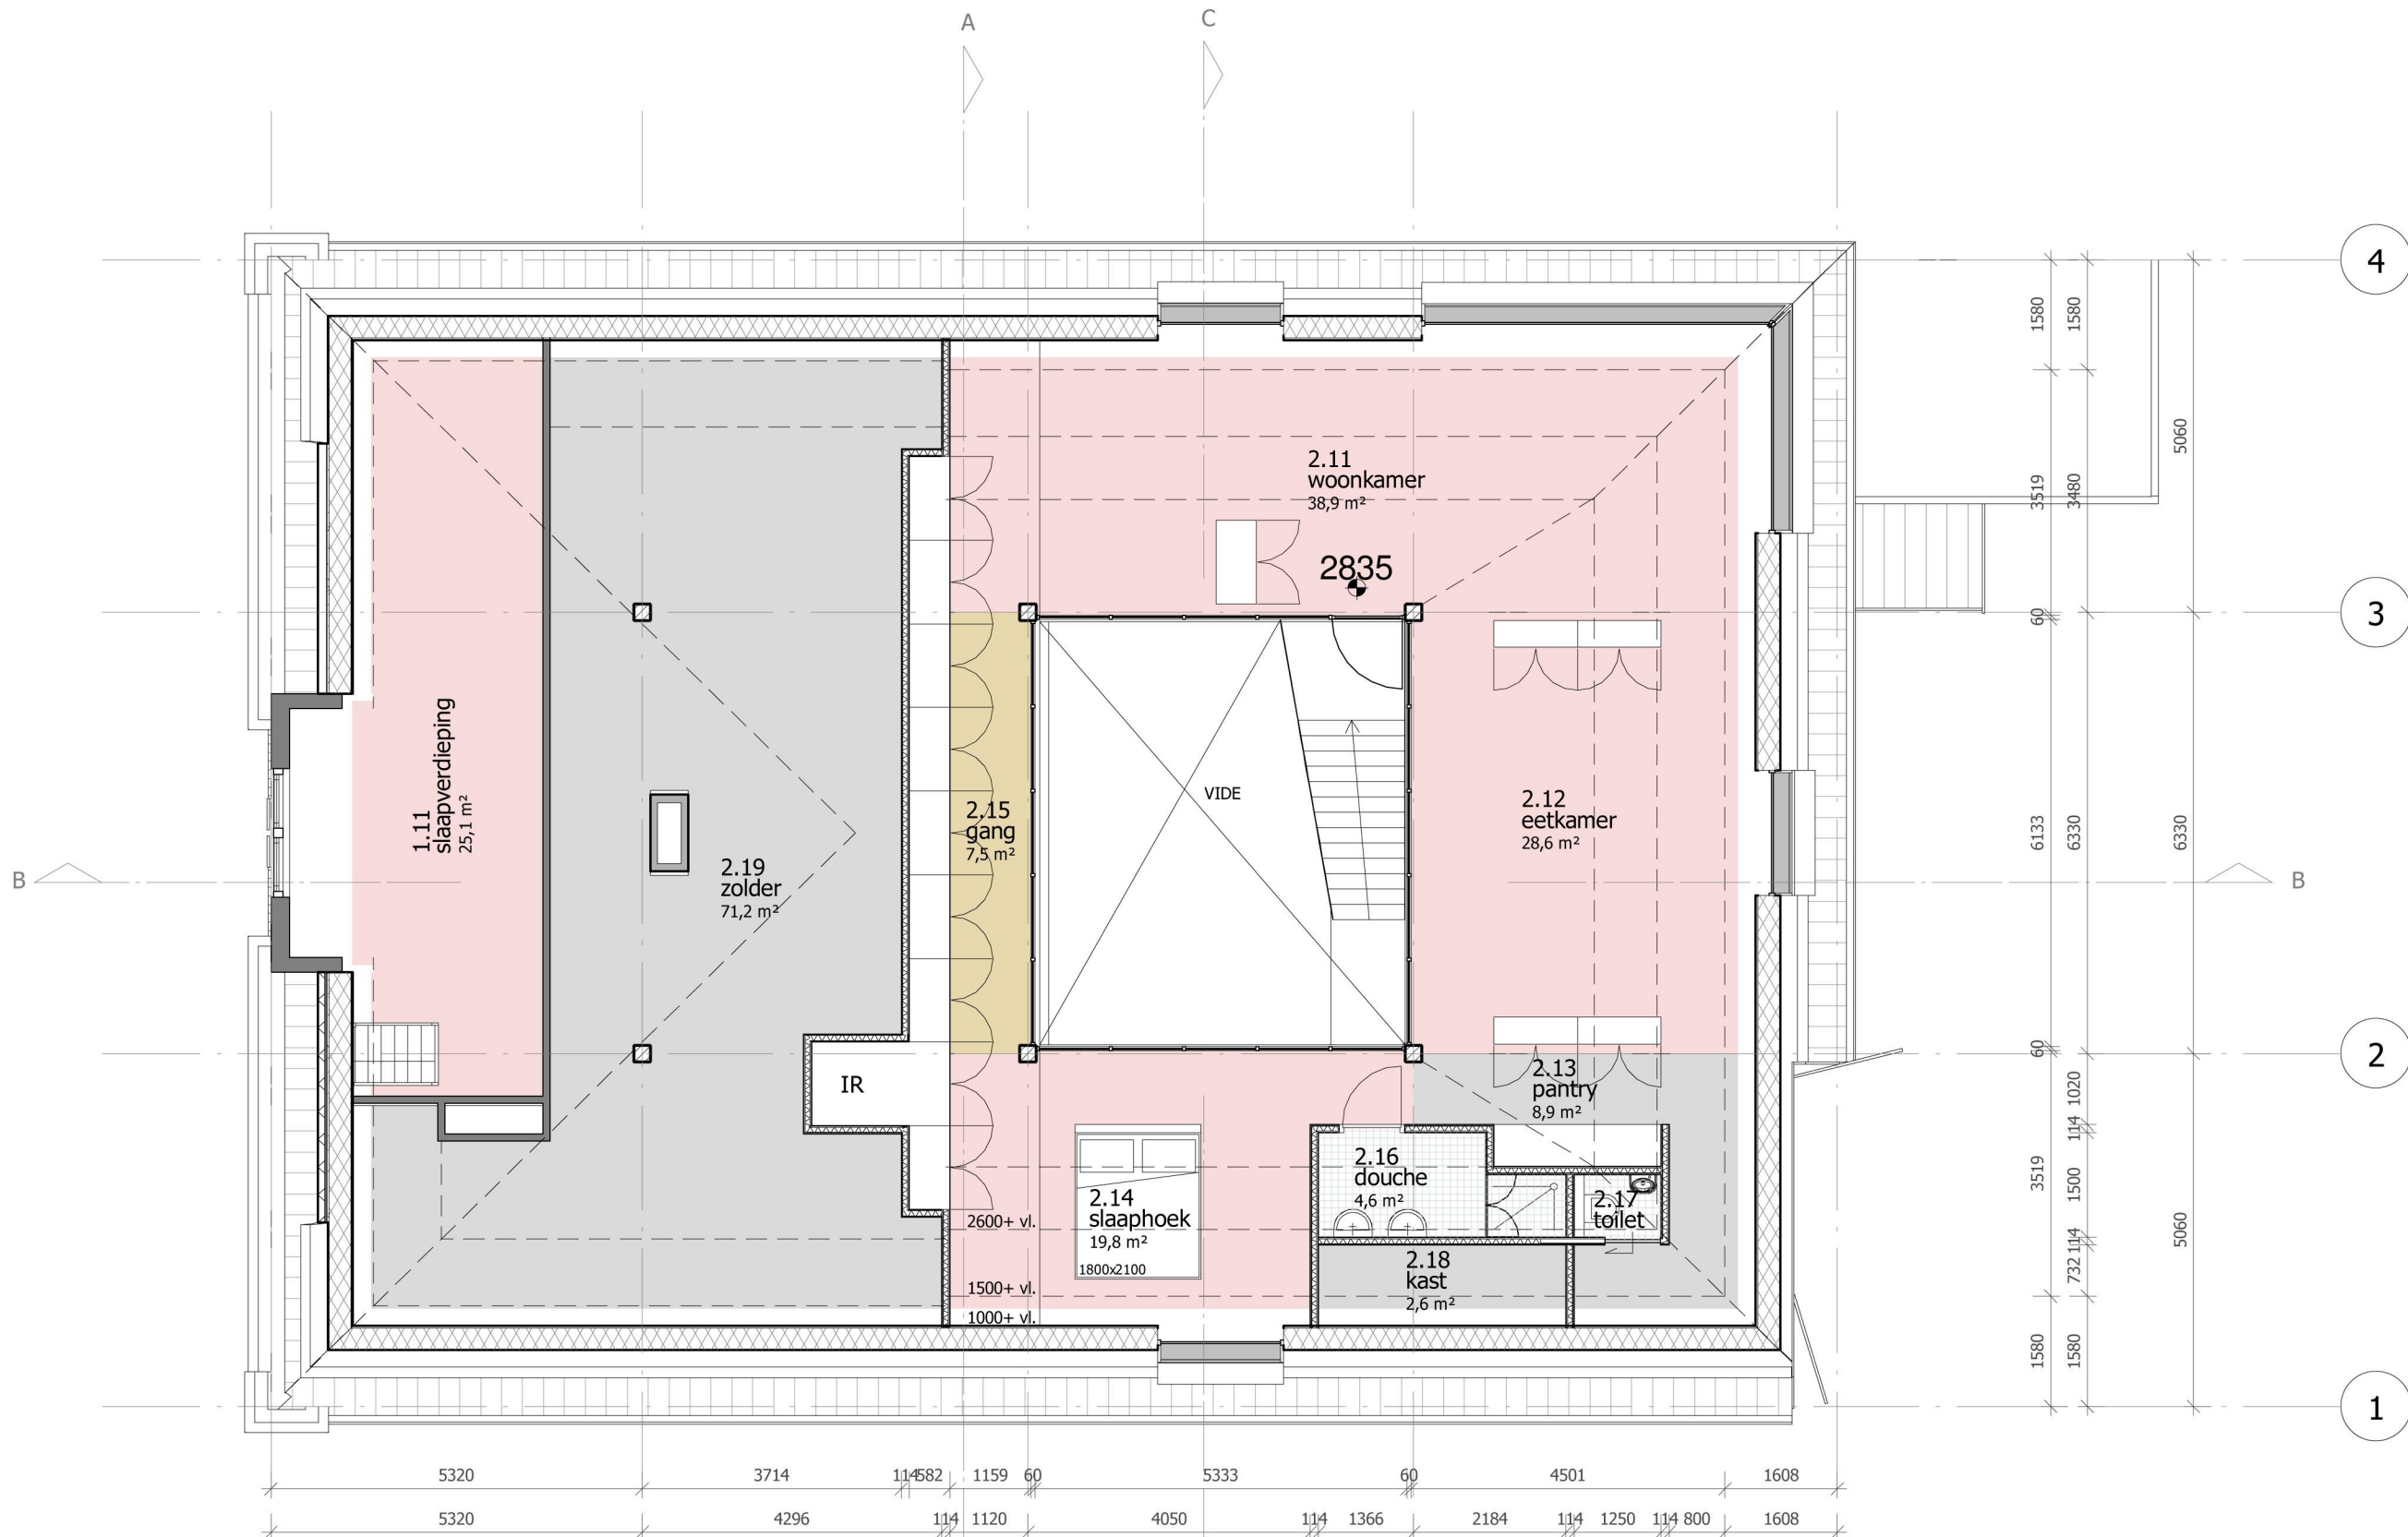

caas architecten

Willem Hedastraat 24
1816 KC Alkmaar


opdrachtgever: fam. Boogaarts
project: stolp Het Span, Egmond aan den Hoef
onderwerp: 1e verdieping, nieuw

werknnummer: 17kjuh
formaat: A3
schaal: 1 : 100
status: onderhanden
datum: 16-08-2018

i.s.m.



Ernst Nijdam Bouwkundig Tekeningbureau, Alkmaar

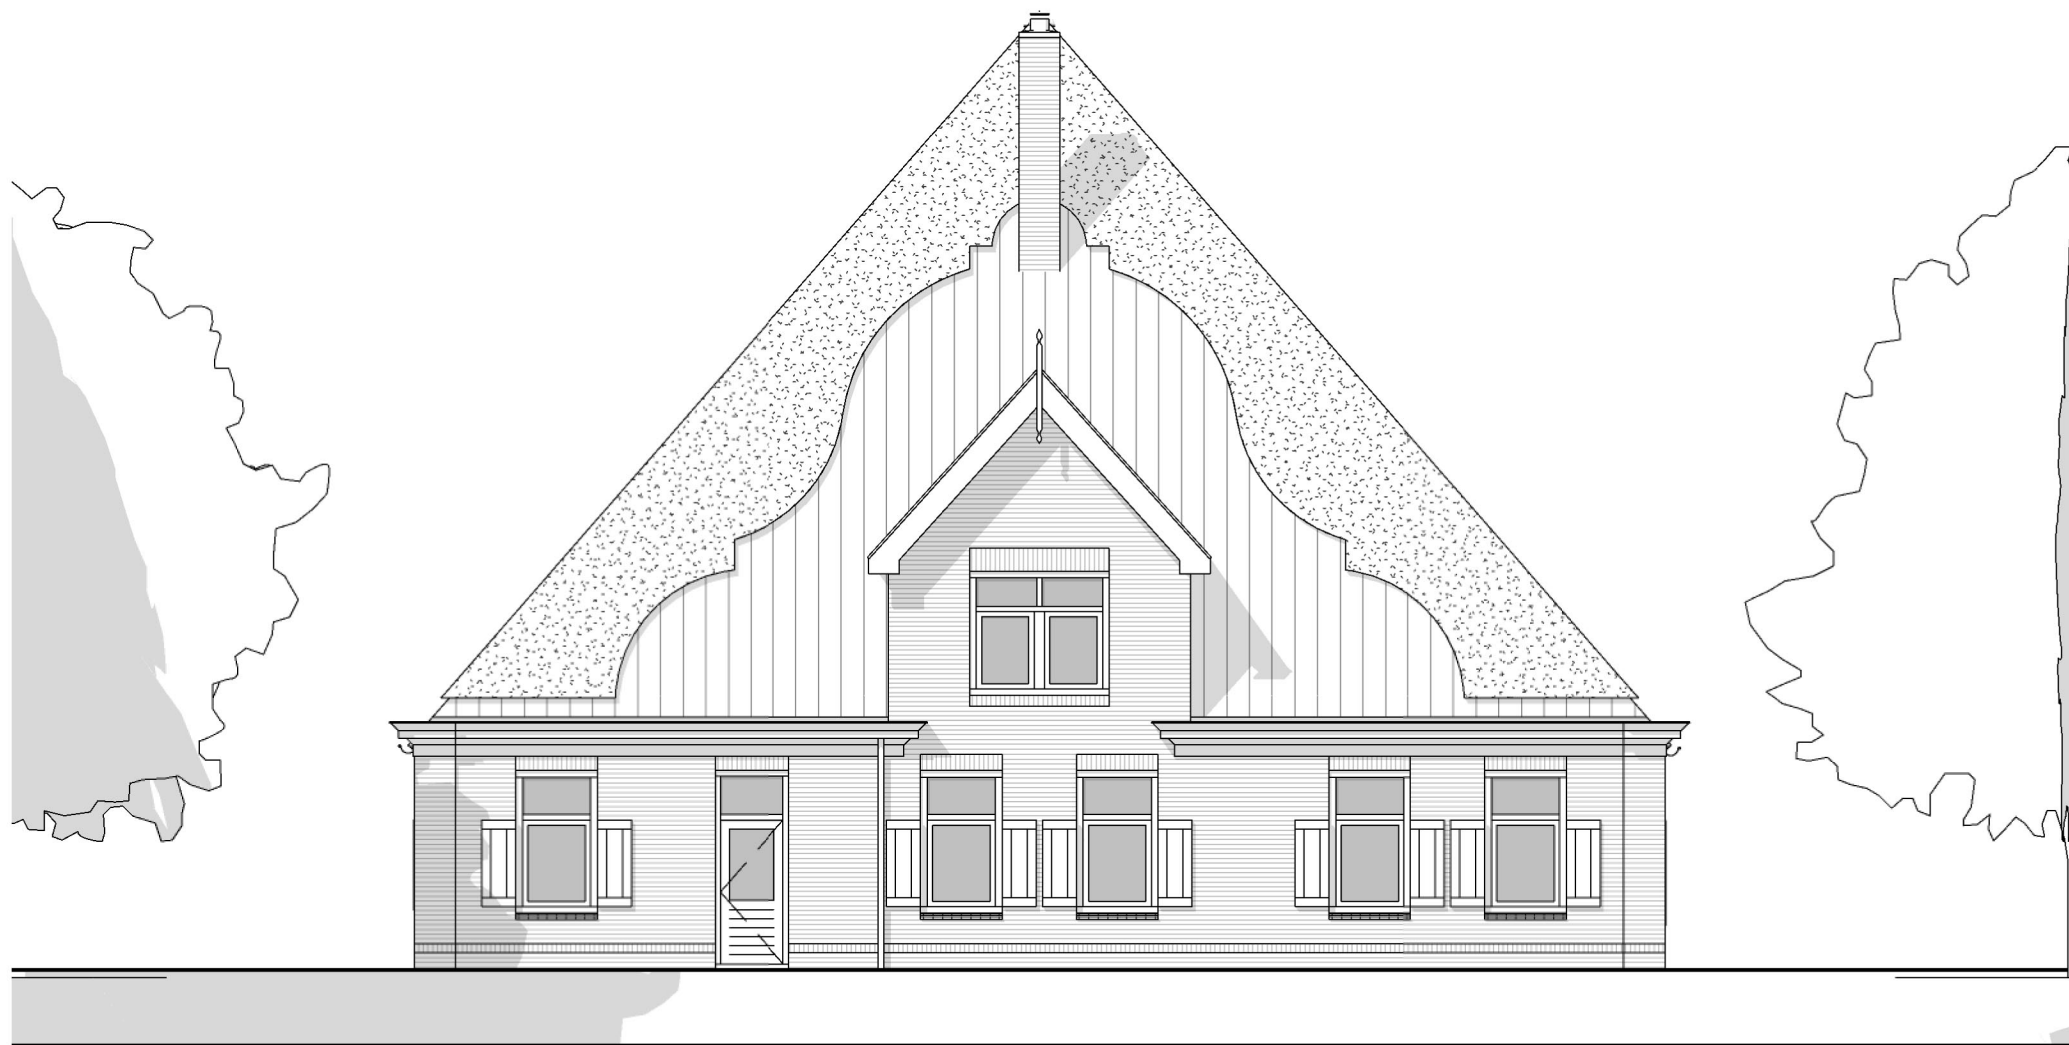

caas | architecten

Willem Hedastraat 24
1816 KC Alkmaar

opdrachtgever: fam. Boogaarts
project: stulp Het Span, Egmond aan den Hoef
onderwerp: voorgevel, nieuw


werknummer: 17kjuh

formaat: A3 status: onderhanden
schaal: 1 : 100 datum: 16-08-2018

i.s.m:



Ernst Nijdam Bouwkundig Teknbureau, Alkmaar

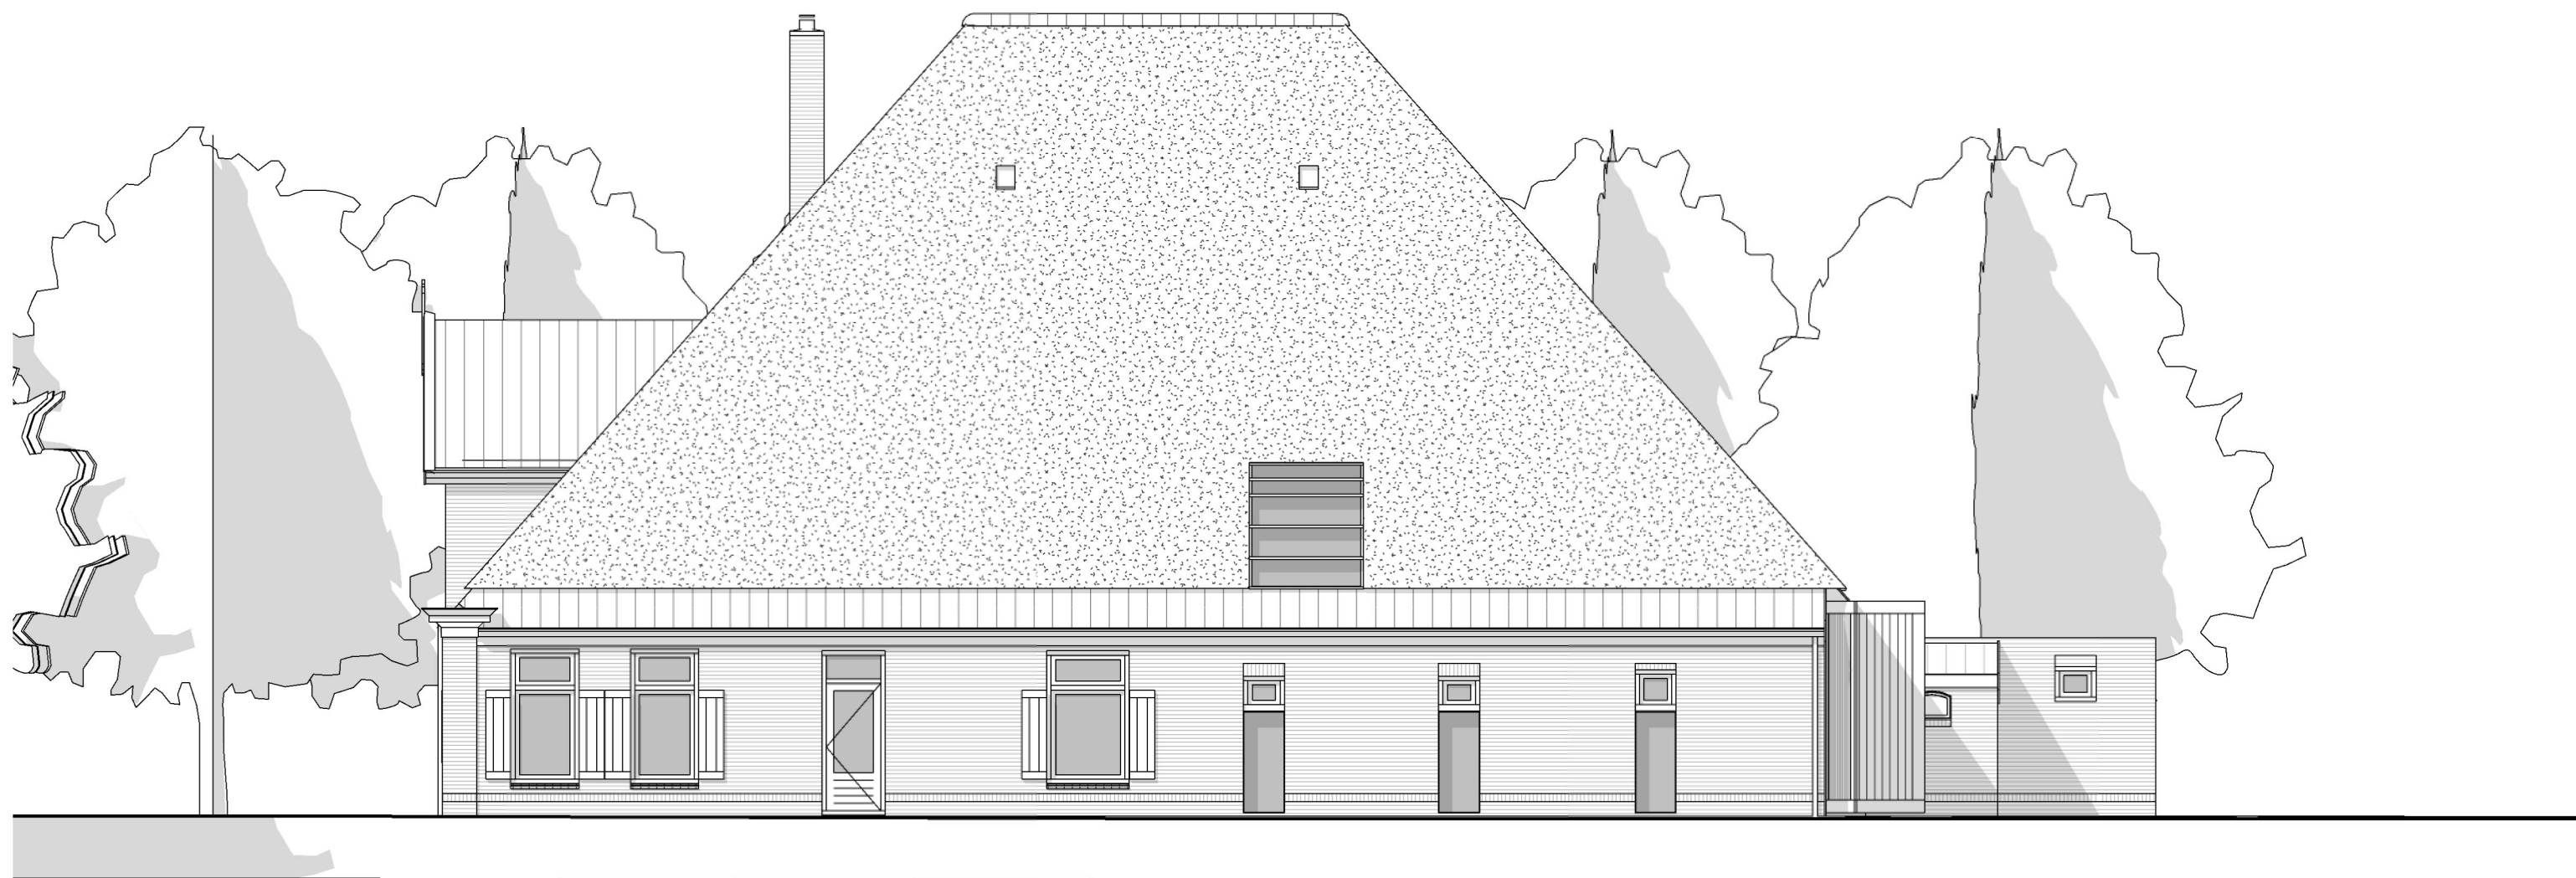

caas | architecten

Willem Hedastraat 24
1816 KC Alkmaar

opdrachtgever: fam. Boogaarts
project: stulp Het Span, Egmond aan den Hoef
onderwerp: rechter gevel, nieuw


werknummer: 17kje

formaat: A3 status: onderhanden
schaal: 1 : 100 datum: 16-08-2018

i.s.m:



Ernst Nijdam Bouwkundig Teknbureau, Alkmaar

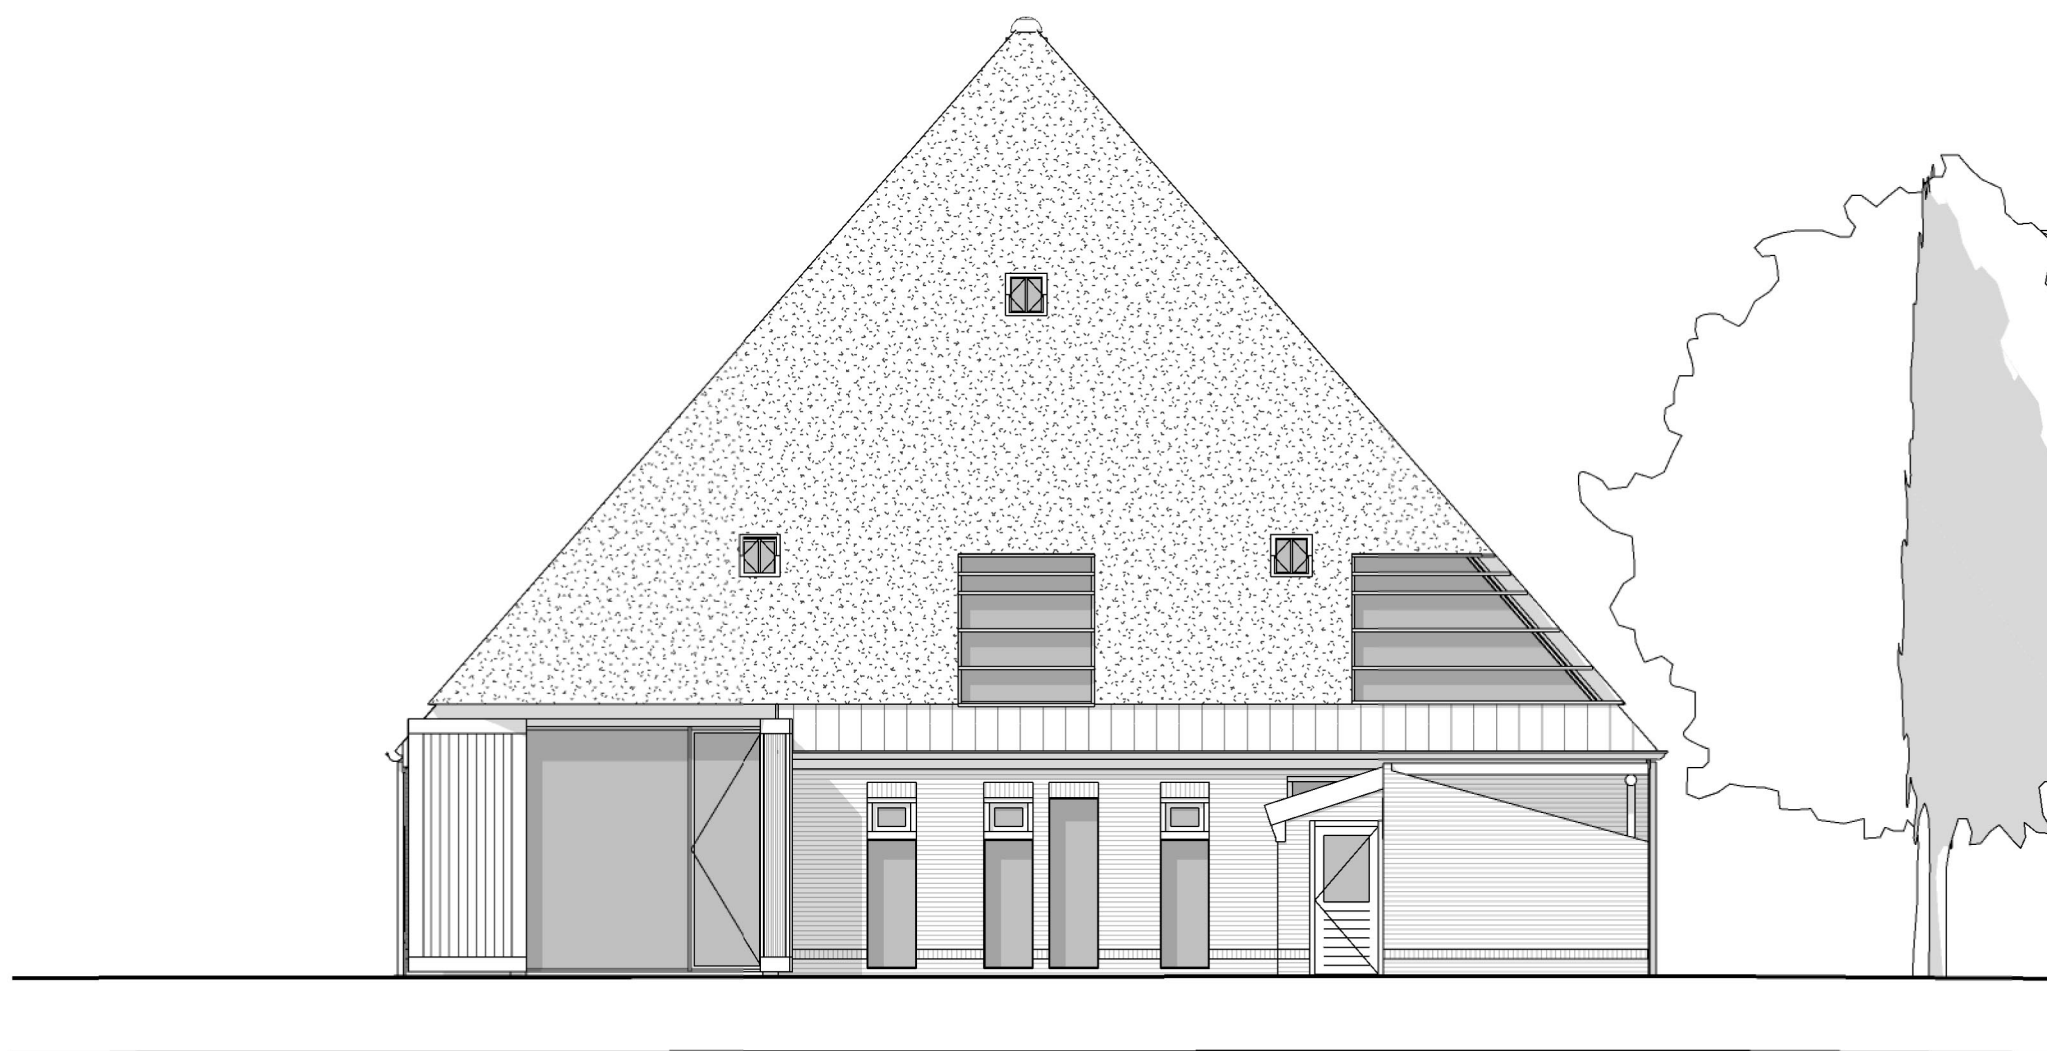

caas | architecten

Willem Hedastraat 24
1816 KC Alkmaar

opdrachtgever: fam. Boogaarts
project: stolp Het Span, Egmond aan den Hoef
onderwerp: achtergevel, nieuw

werknummer: 17kjuh

formaat: A3


status: onderhanden

schaal: 1 : 100


datum: 16-08-2018

D 222

i.s.m:

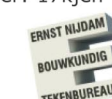

Ernst Nijdam Bouwkundig Teknbureau, Alkmaar

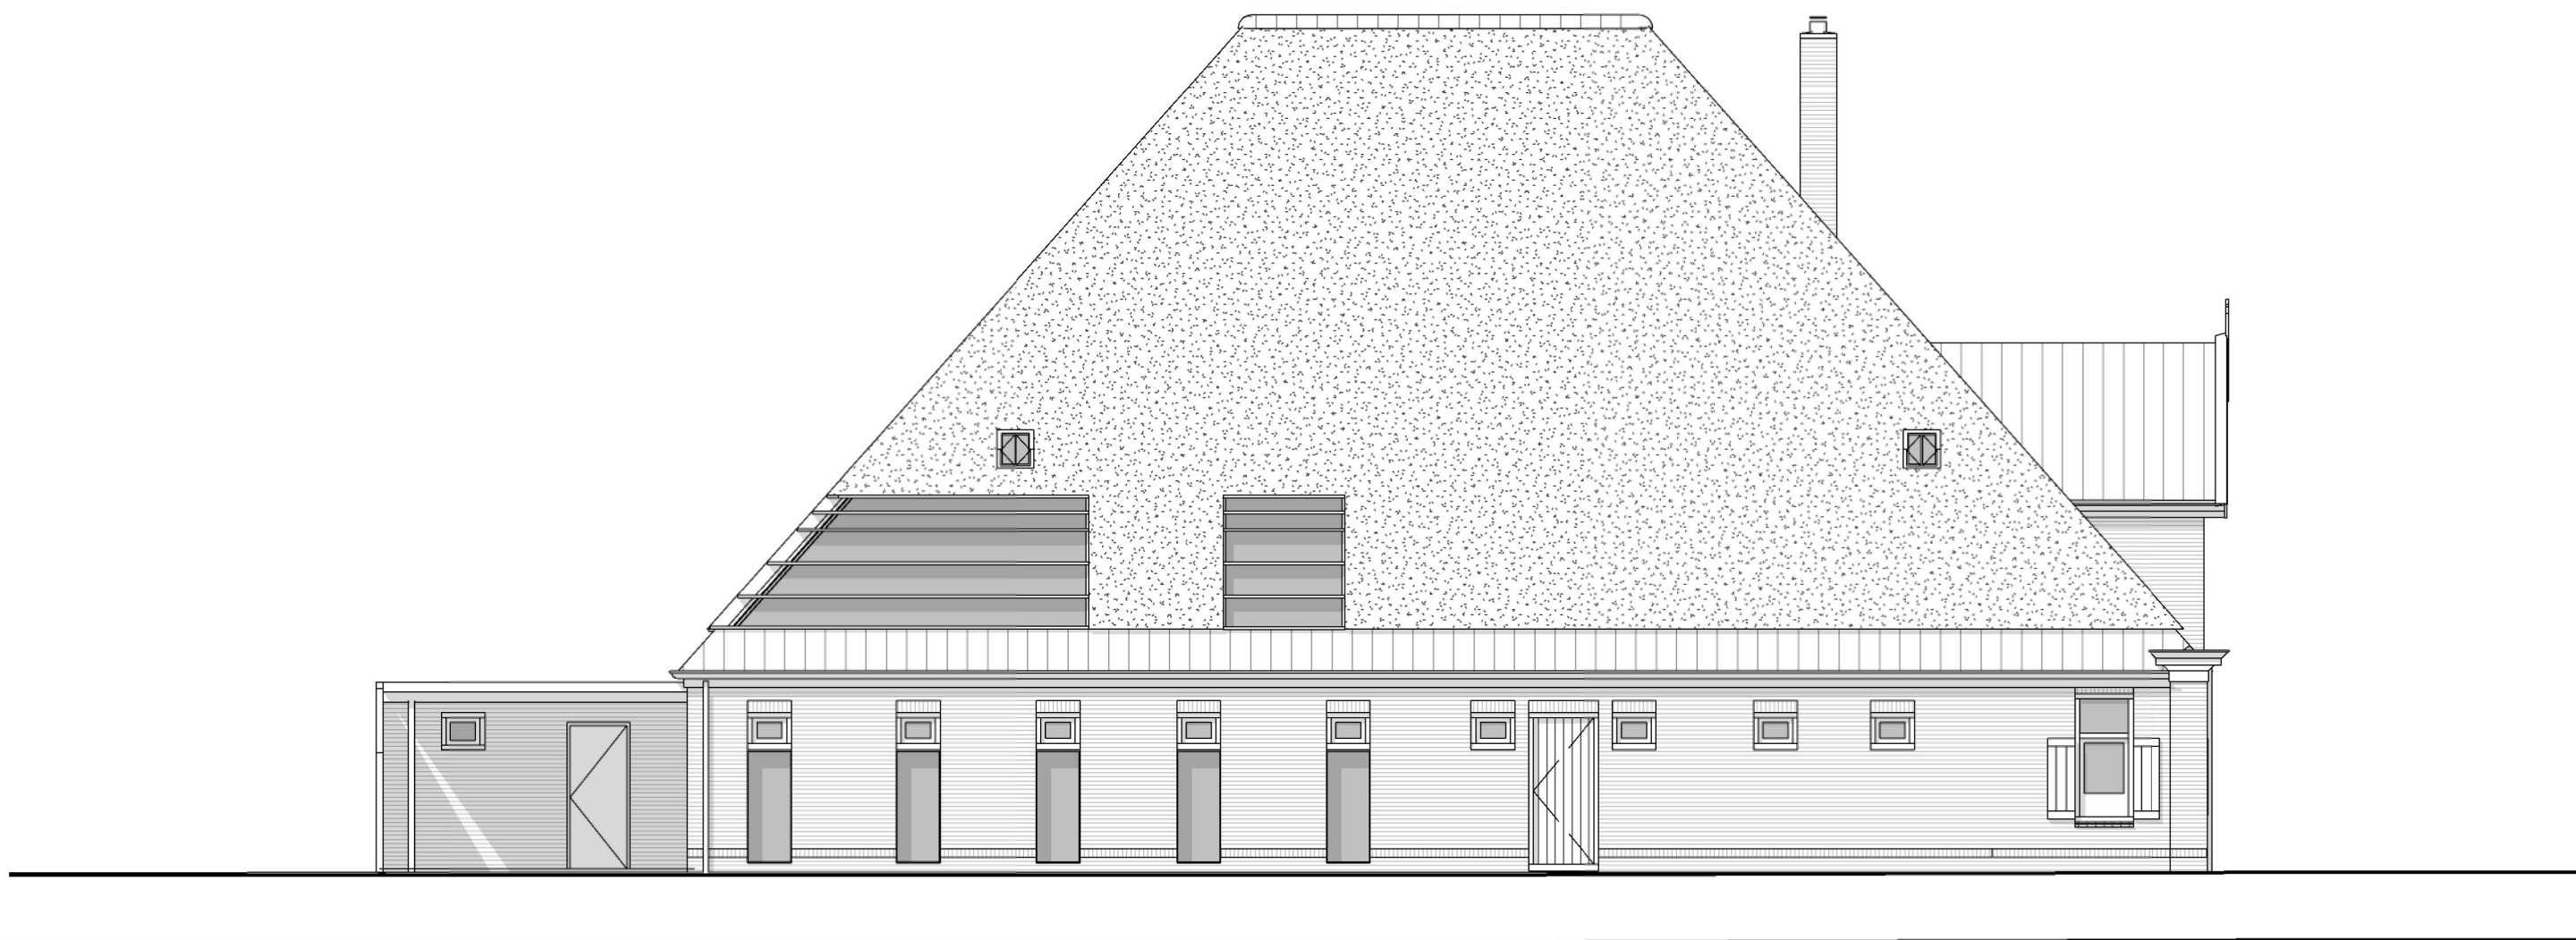

caas | architecten

Willem Hedastraat 24
1816 KC Alkmaar

opdrachtgever: fam. Boogaarts
project: stulp Het Span, Egmond aan den Hoef
onderwerp: linker gevel, nieuw

werknnummer: 17kjuh

formaat: A3
schaal: 1 : 100


status: onderhanden
datum: 16-08-2018

D 223

i.s.m:



Ernst Nijdam Bouwkundig Teknbureau, Alkmaar

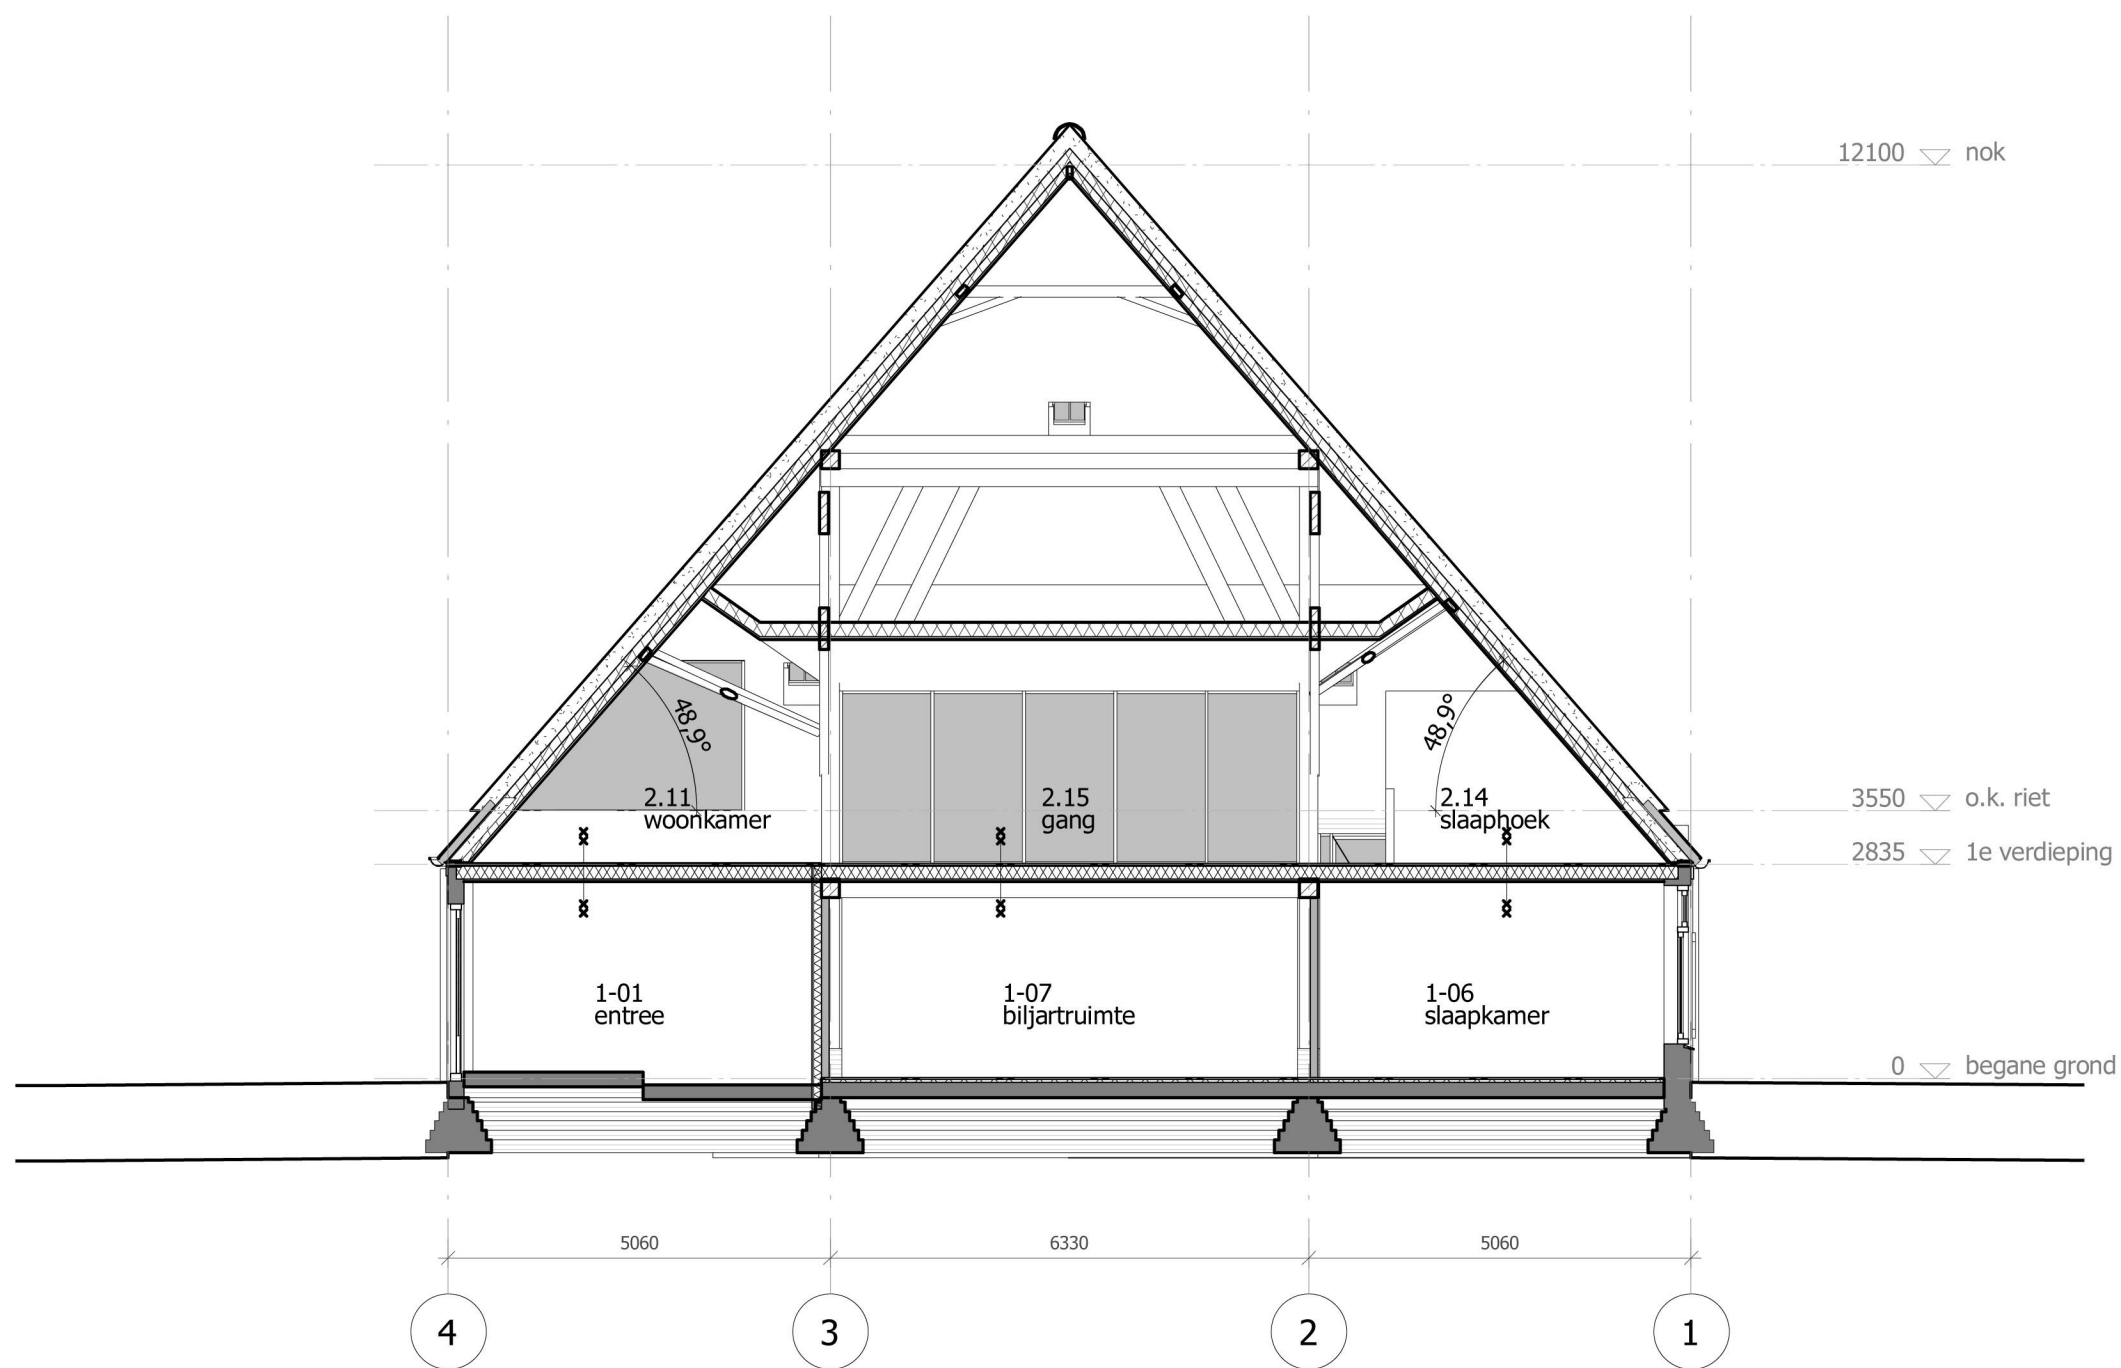

caas | architecten

Willem Hedastraat 24
1816 KC Alkmaar

opdrachtgever: fam. Boogaarts
project: stulp Het Span, Egmond aan den Hoef
onderwerp: doorsnede A-A, nieuw

werknummer: 17kjuh

formaat: A3

status: onderhanden

schaal: 1 : 100


datum: 16-08-2018

D 230

i.s.m:



Ernst Nijdam Bouwkundig Teknebureau, Alkmaar

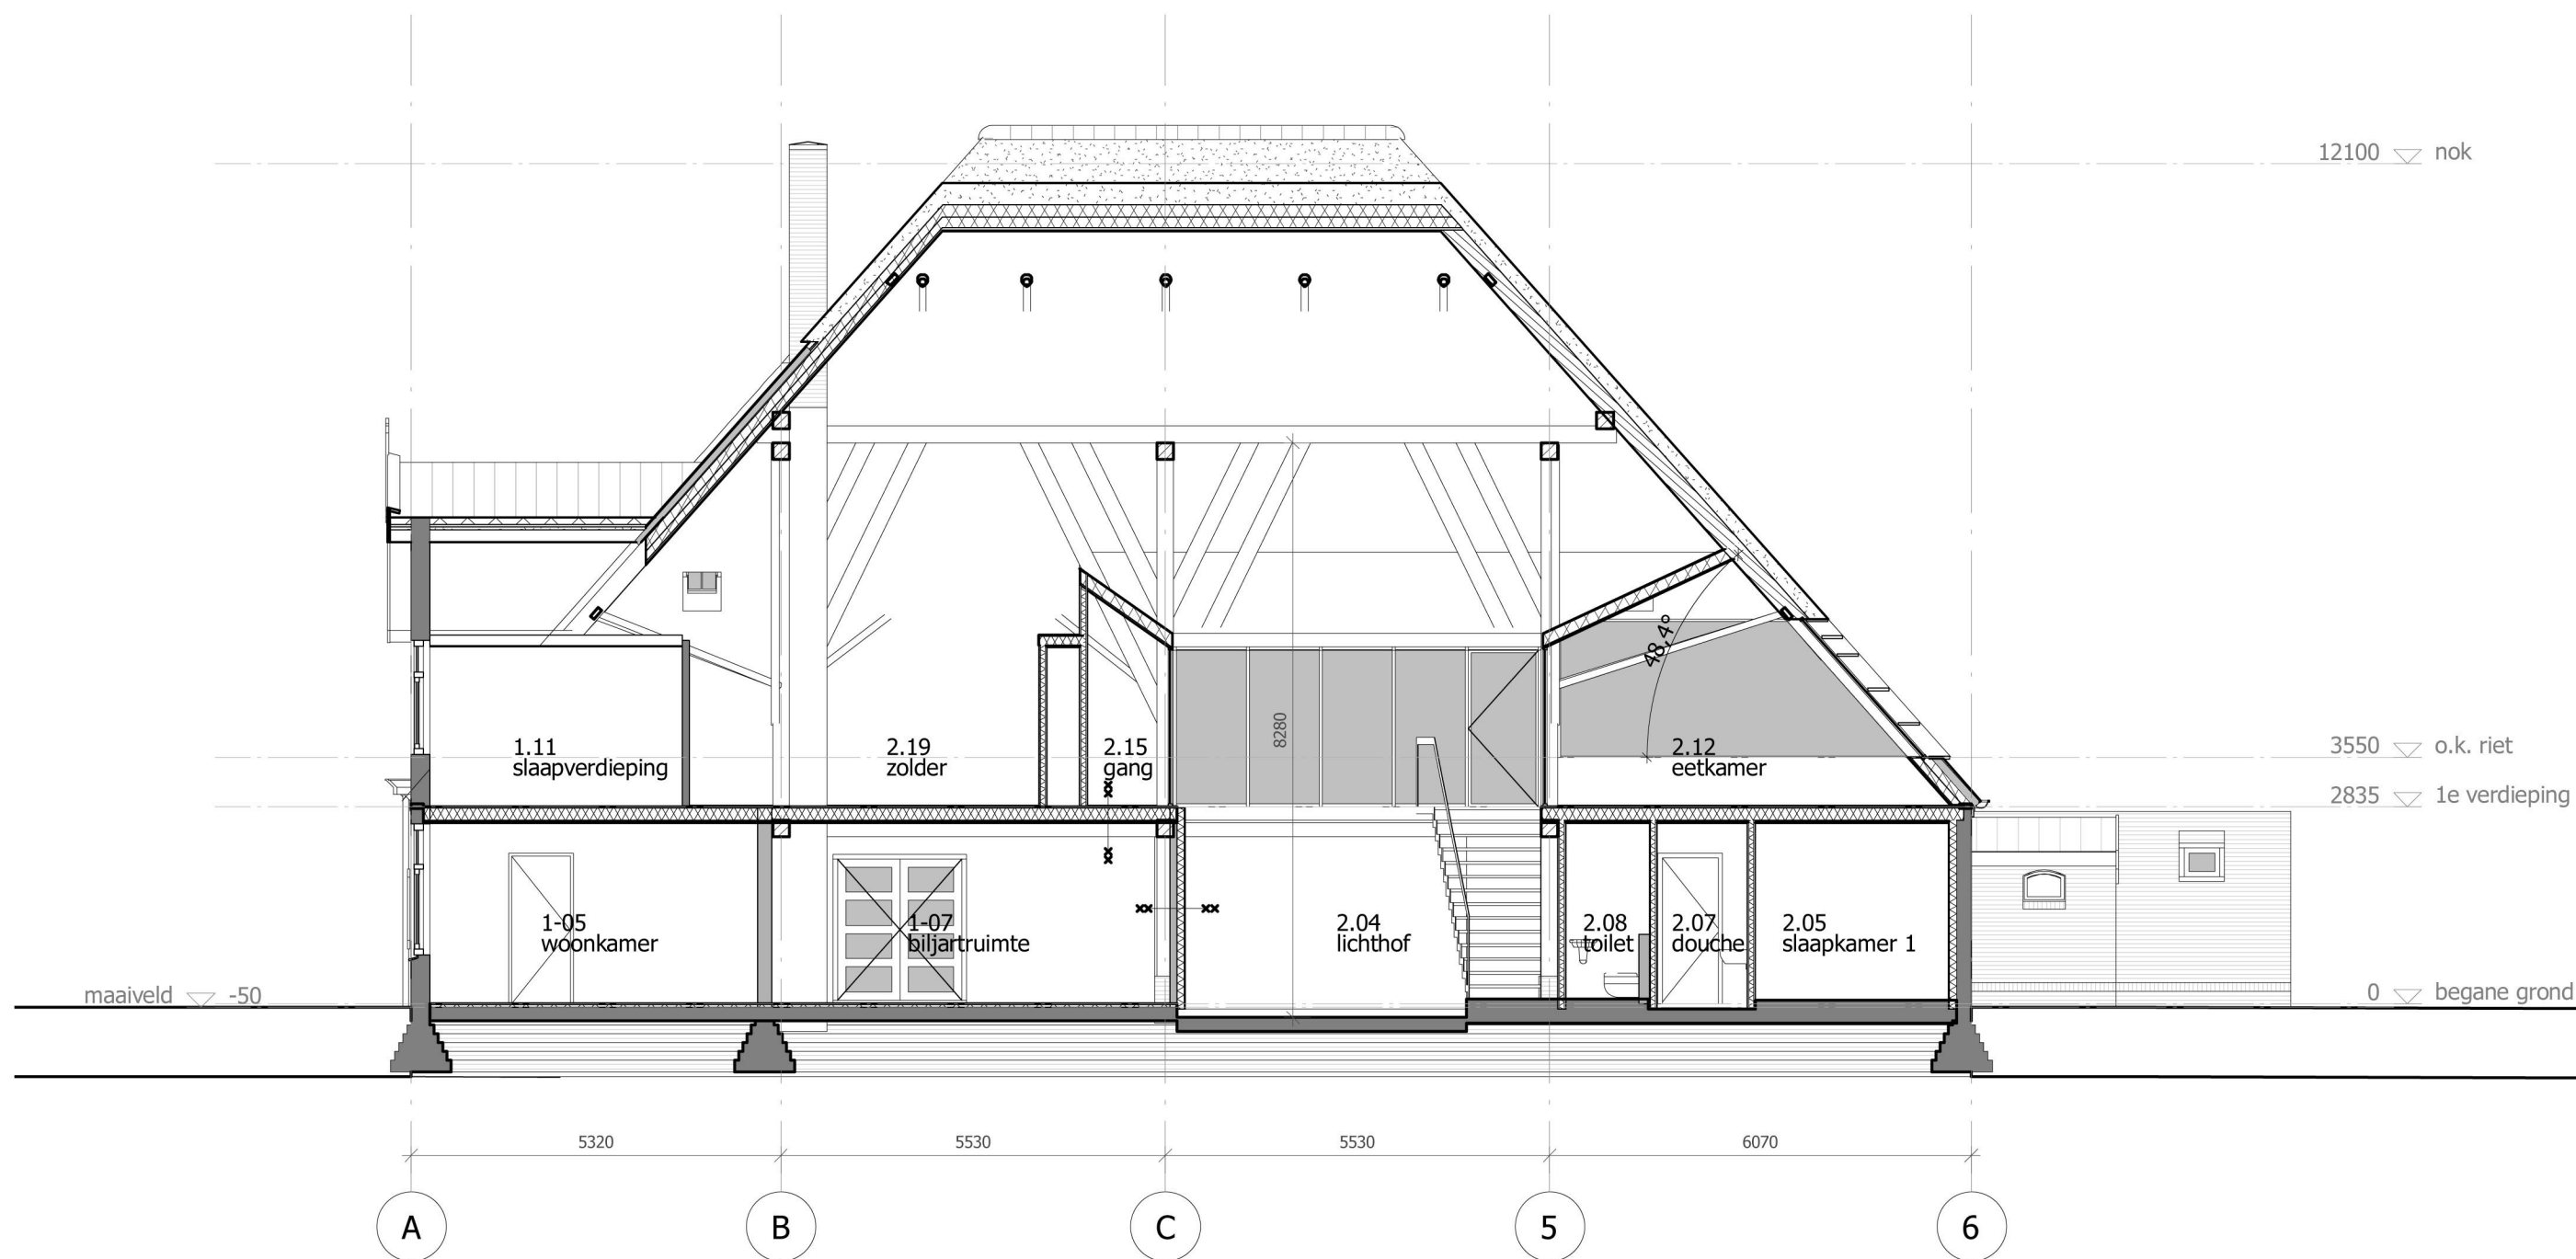

caas architecten

Willem Hedastraat 24
1816 KC Alkmaar

opdrachtgever: fam. Boogaarts
project: stulp Het Span, Egmond aan den Hoef
onderwerp: doosnede B-B, nieuw


werknummer: 17kjuh

formaat: A3 status: onderhanden
schaal: 1 : 100 datum: 16-08-2018

i.s.m:



Ernst Nijdam Bouwkundig Teknbureau, Alkmaar

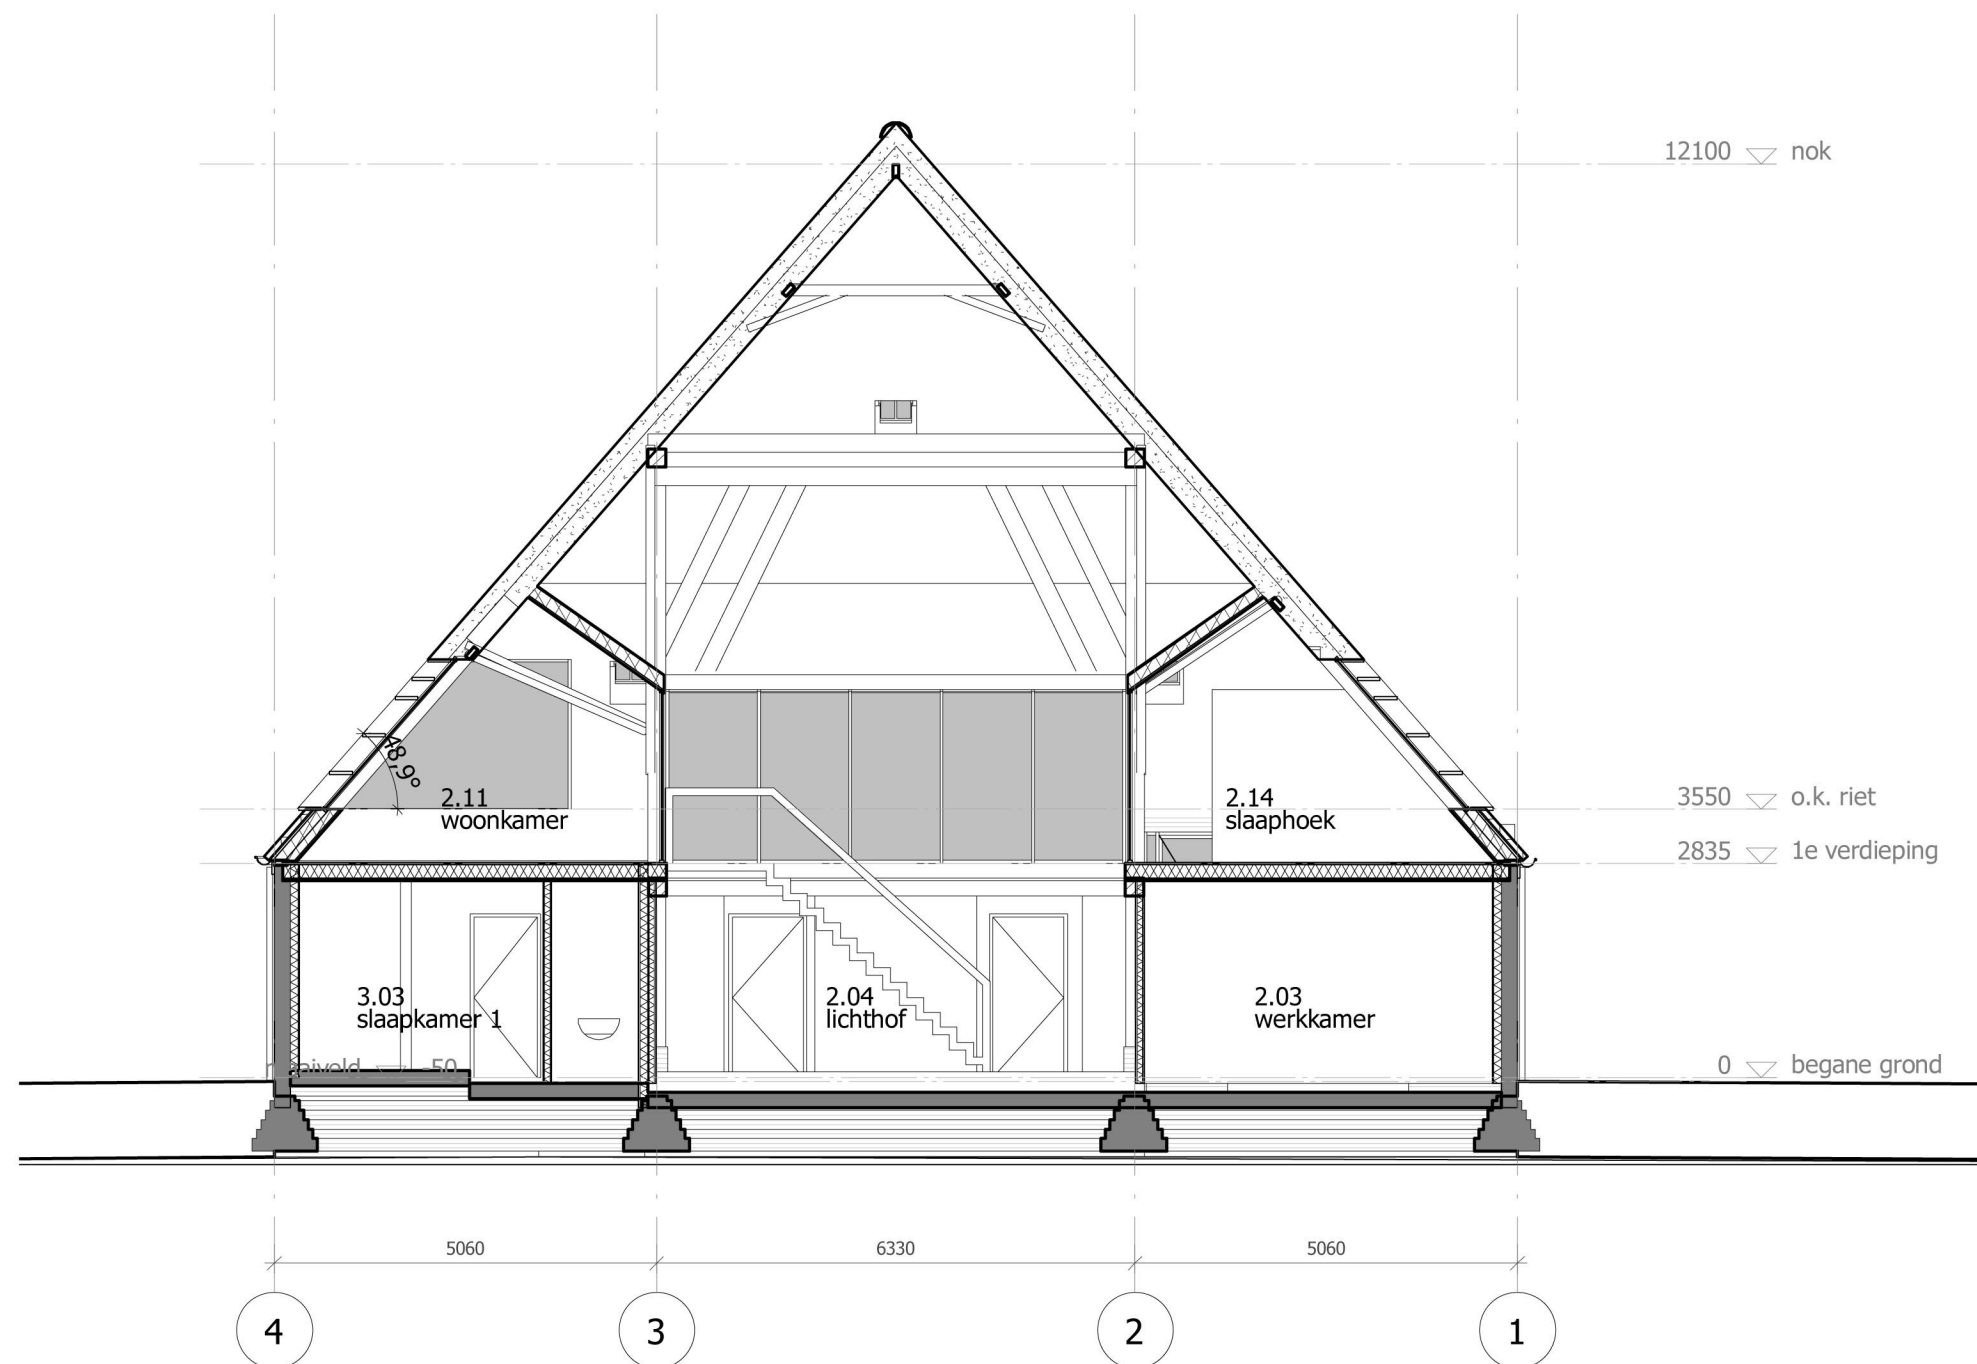

caas | architecten

Willem Hedastraat 24
1816 KC Alkmaar

opdrachtgever: fam. Boogaarts
project: stulp Het Span, Egmond aan den Hoef
onderwerp: doorsnede C-C

werknnummer: 17kje

formaat: A3

status: onderhanden

schaal: 1 : 100

datum: 16-08-2018

D 232

i.s.m:



Ernst Nijdam Bouwkundig Teknbureau, Alkmaar