


Bijlage 2 Landschappelijke inpassing bollenteeltbedrijf nabij Limmerweg 7

erfinrichtingsplan - inpassing nieuwe erf
schaal 1:1500

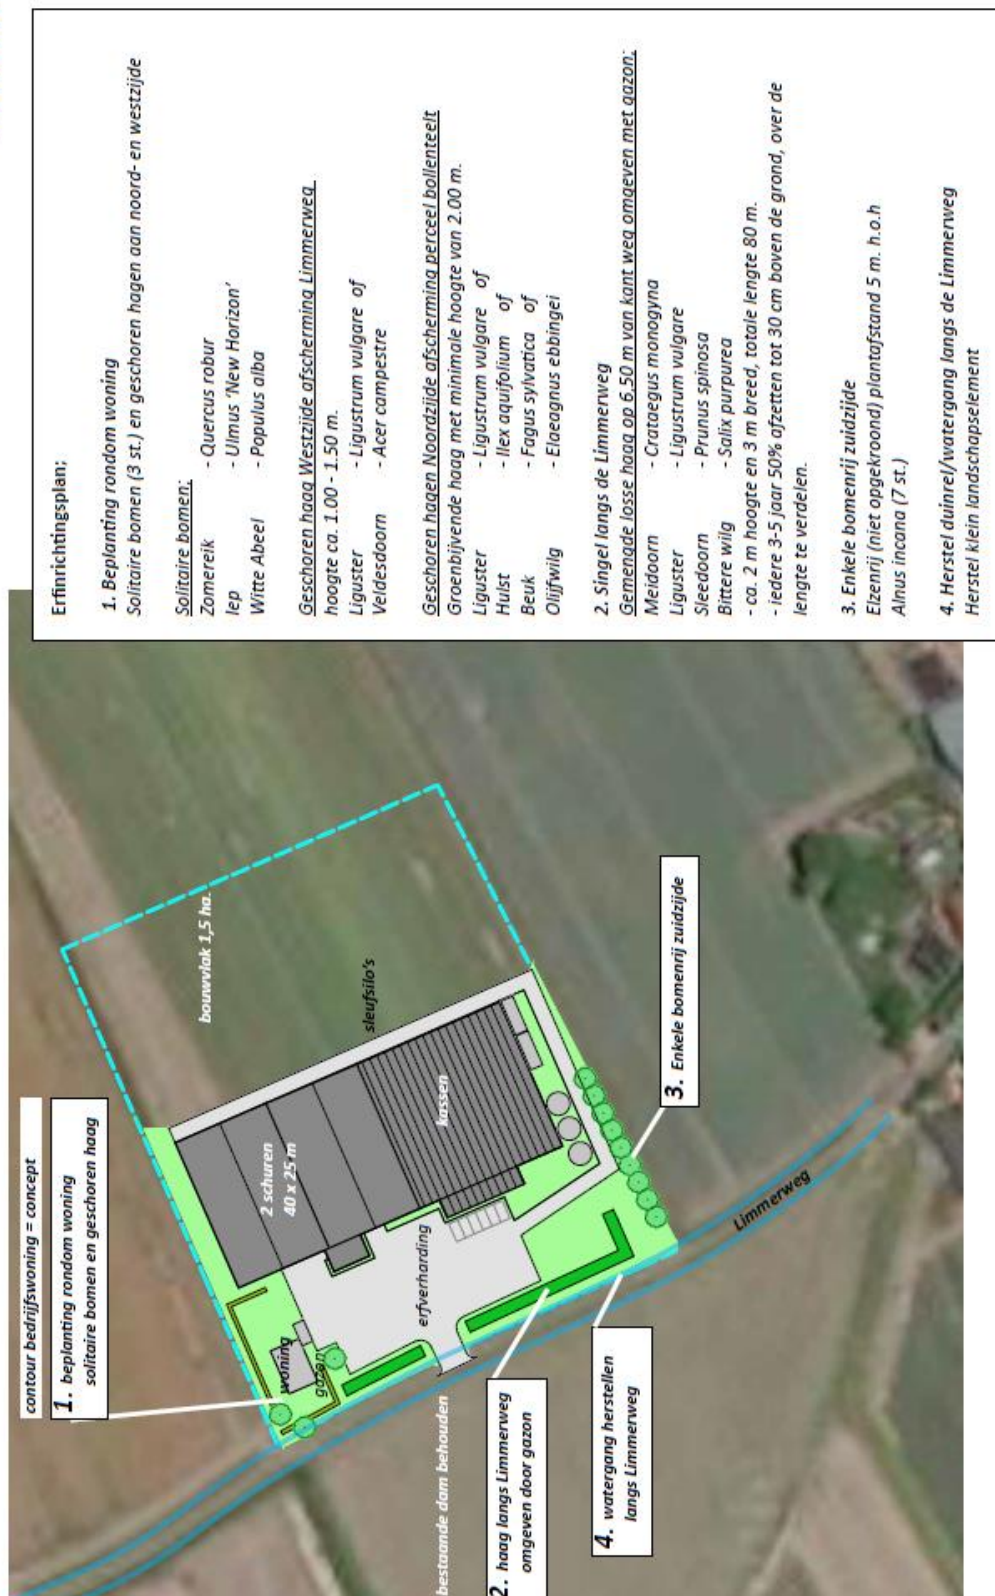

bron: Petra van Duivenvoorde Tuin & Landschap Ontwerp