


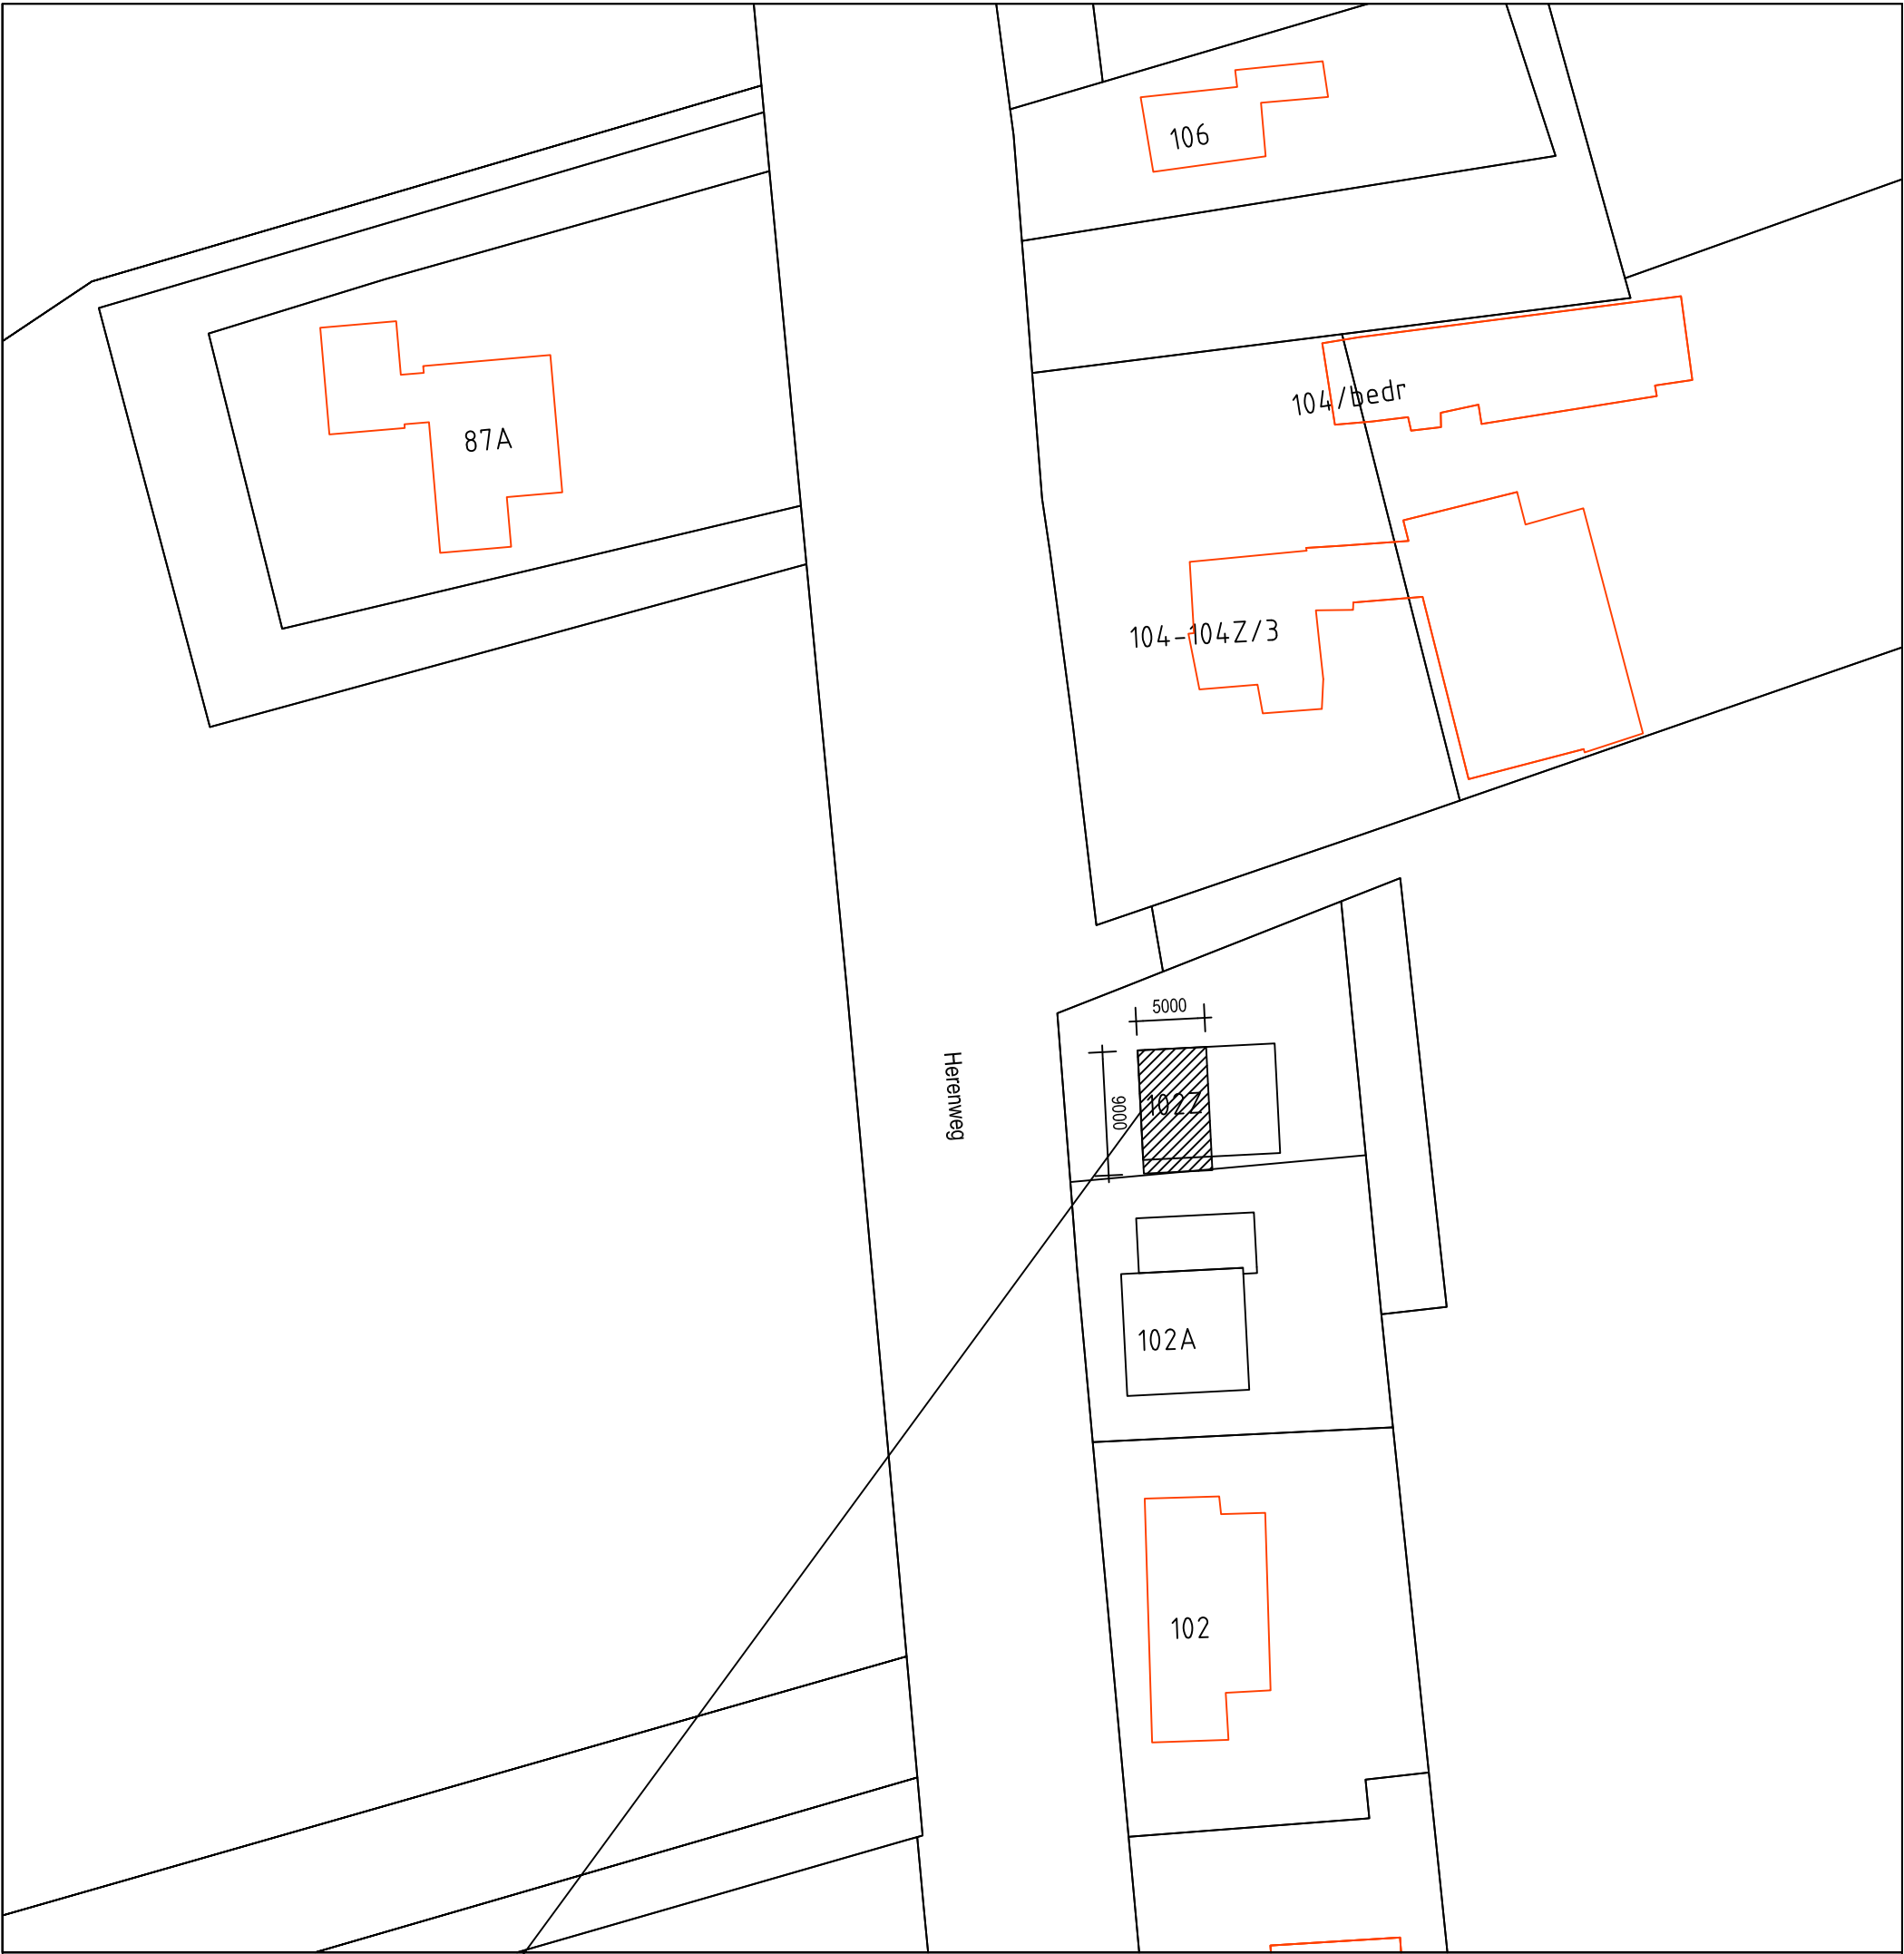

locatie bestaande recreatiewoning
Herenweg 102z Egmond-Binnen

SITUATIETEKENING BESTAANDE TOESTAND




kadastrale aanduiding:

Kadastrale gemeente: Egmond Binnen
Sectie B
Nummer 2341



P V Advies
P. C. Blokker MSc
De Spin 46
1911 LB Uitgeest
www.pvadviesbureau.nl

opdracht	Woonhuis Herenweg 102z te Egmond Binnen		
opdrachtgever	Dhr. J. J. Grin		
onderwerp	situatietekening	gewijzigd	werk 2021381
	bestaande toestand		
projectleider	P. C. Blokker		blad BS00
datum	30-06-2021		
getekend	PcB		
schaal	1:500		

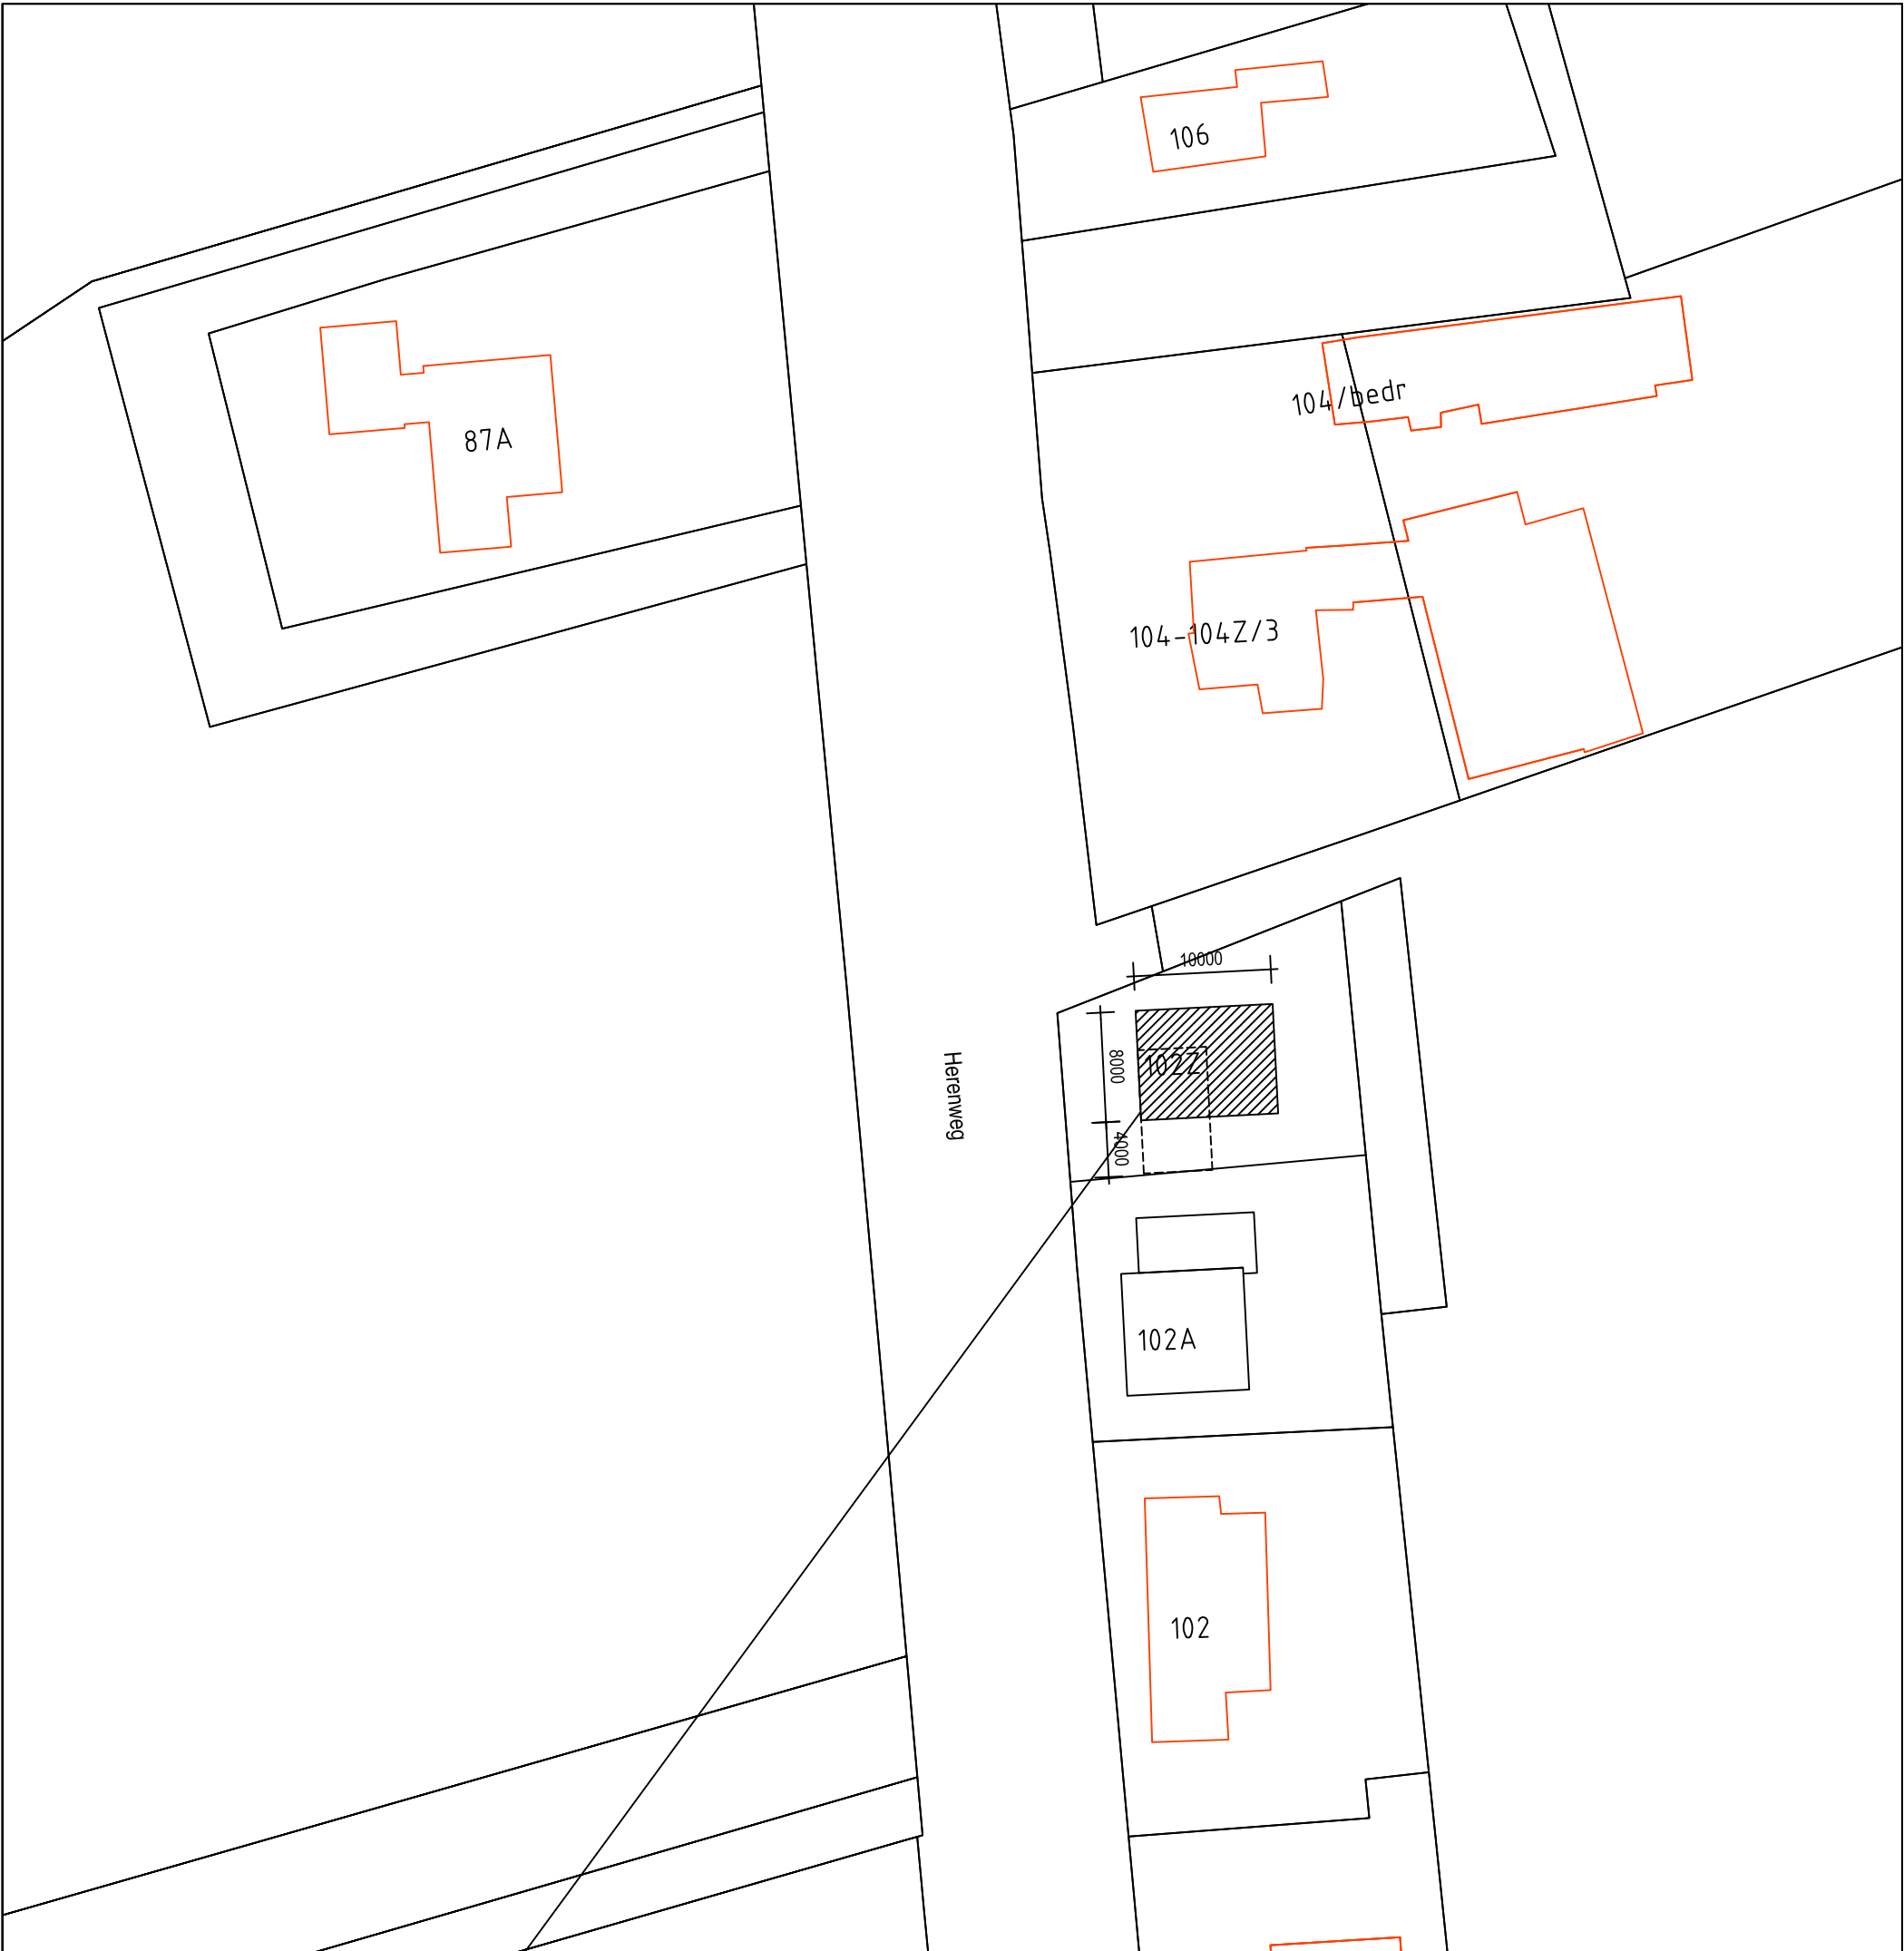

locatie te realiseren woning (bestaande recreatiewoning gestippeld)
Herenweg 102z Egmond-Binnen

SITUATIETEKENING NIEUWE TOESTAND




kadastrale aanduiding:

Kadastrale gemeente: Egmond Binnen
Sectie B
Nummer 2341




P V Advies
P. C. Blokker MSc
De Spin 46
1911 LB Uitgeest
www.pvadviesbureau.nl


opdracht	Woonhuis Herenweg 102z te Egmond Binnen		
opdrachtgever	Dhr. J. J. Grin		
onderwerp	situatietekening	gewijzigd	werk 2021381
	nieuwe toestand	a 06-12-2021	
projectleider	P. C. Blokker		blad B00
datum	30-06-2021		
getekend	PcB		
schaal	1:500		

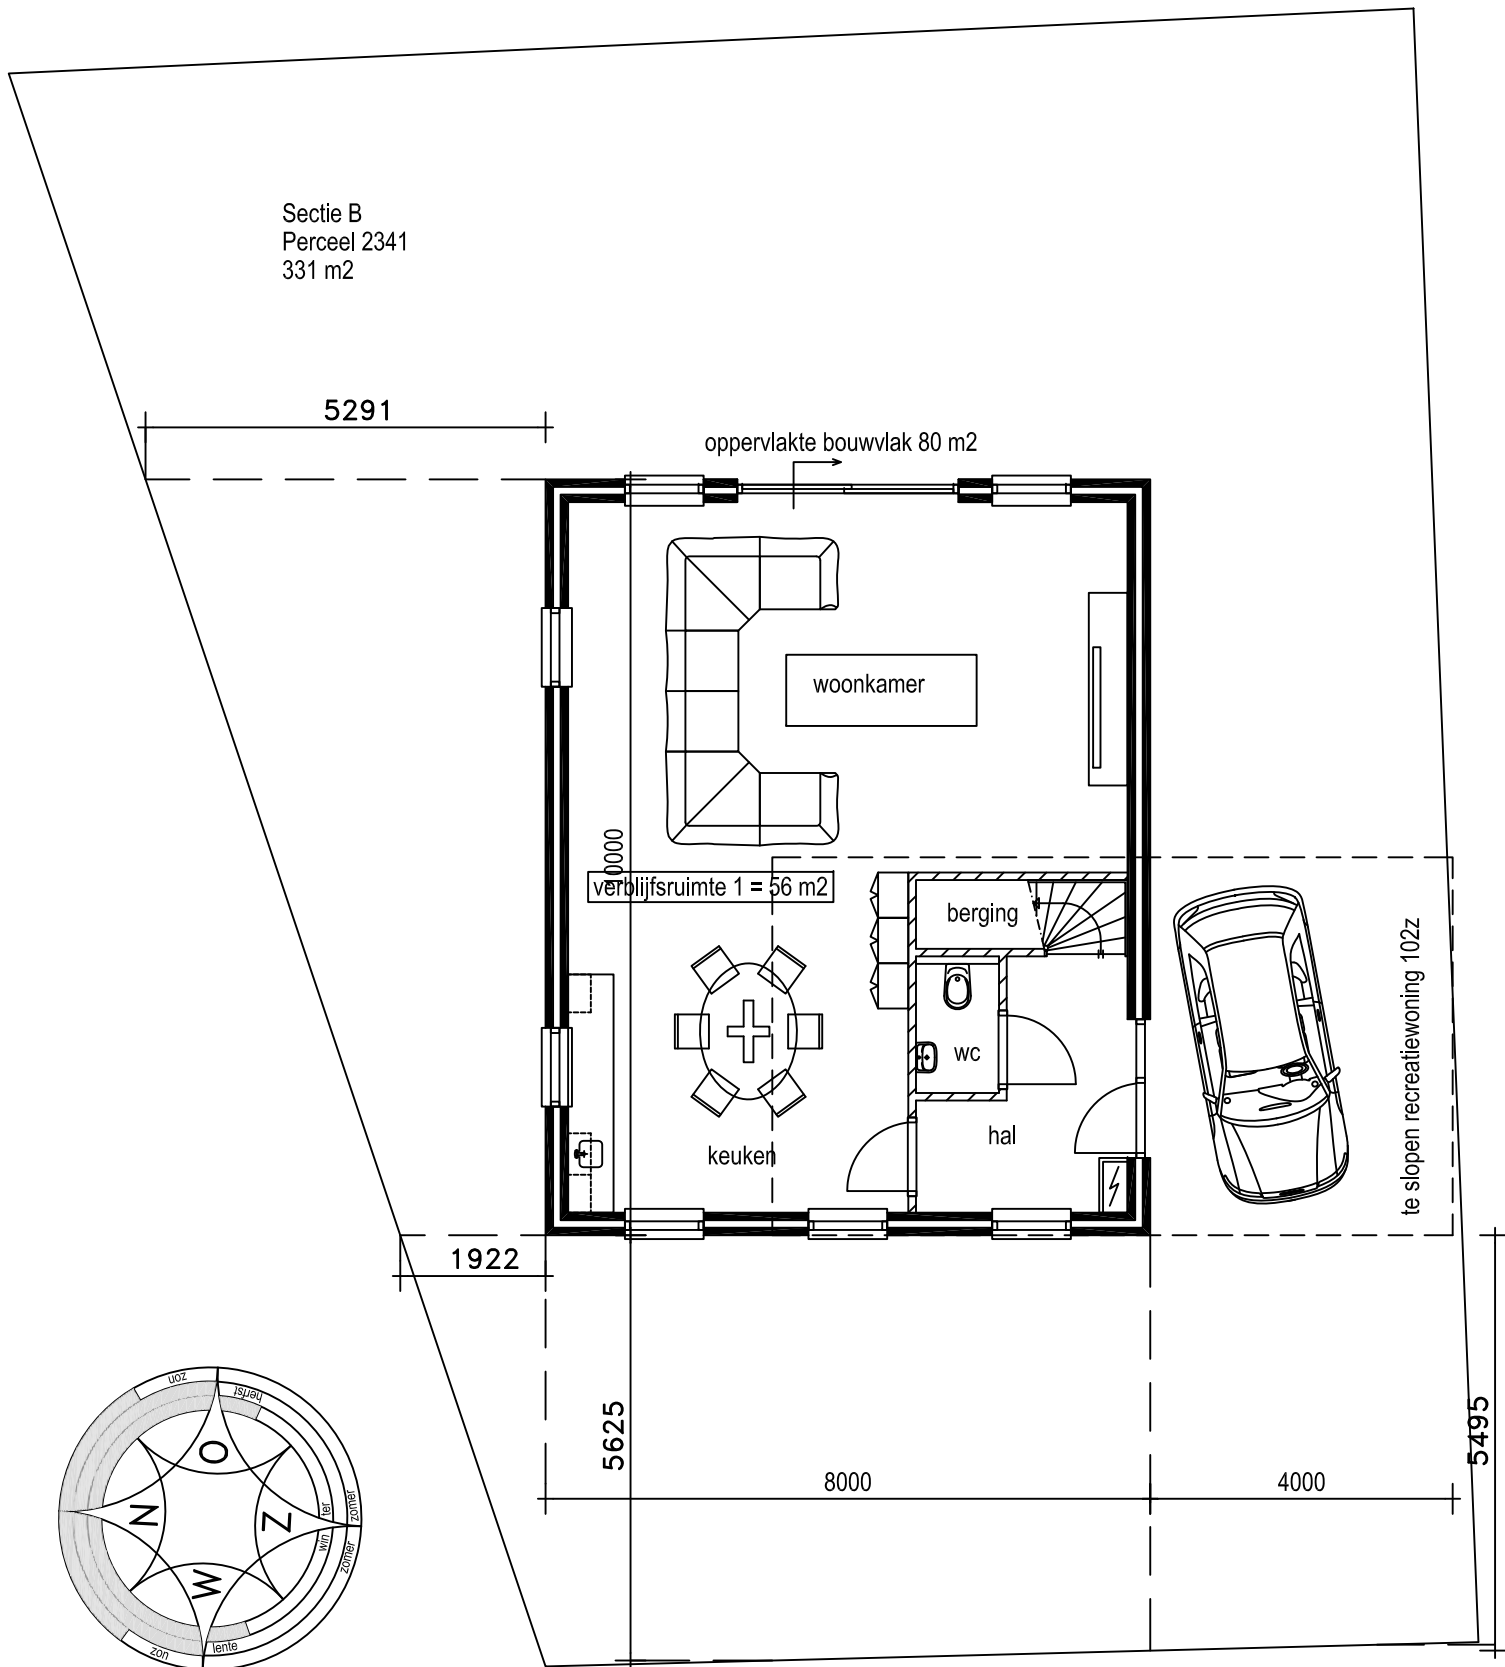

PLATTEGROND BEGANE GROND

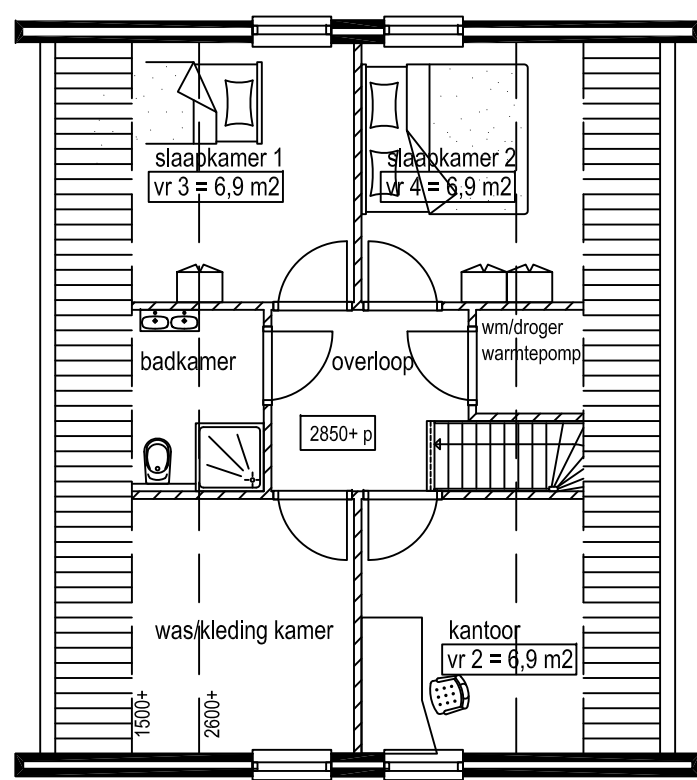

PLATTEGROND VERDIEPING

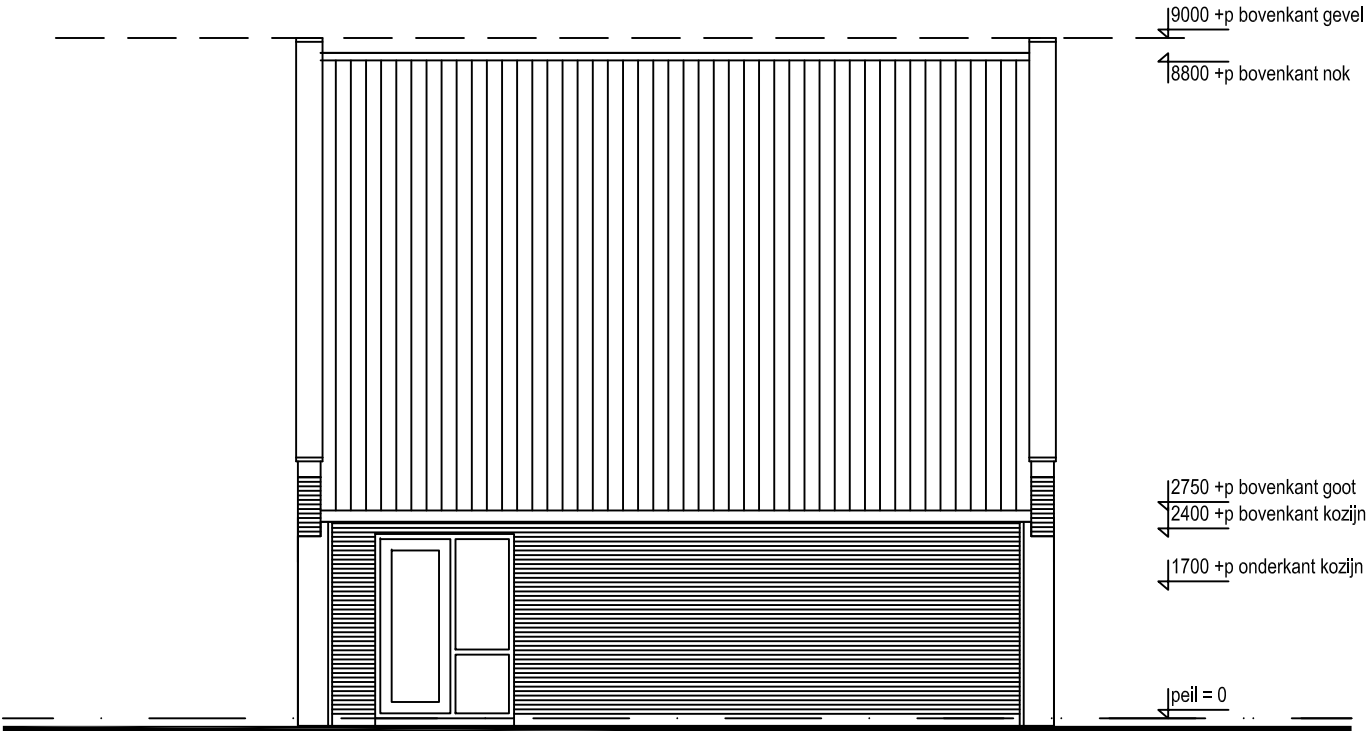

ZUIDGEVEL (RECHTER ZIJGEVEL)



NOORDGEVEL (LINKER ZIJGEVEL)



WESTGEVEL (STRAATZIJDE)



OOSTGEVEL (ACHTERGEVEL)

SCHETSONTWERP



P V ADVIES

Bouwkundig Adviesbureau

P V Advies

P. C. Blokker MSc

De Spin 46

1911 LB Uitgeest

www.pvadviesbureau.nl

opdracht

opdrachtgever

onderwerp

Woonhuis Herenweg 102z te Egmond Binnen

Dhr. J. J. Grin

schetsontwerp

projectleider

datum

getekend

schaal

P. C. Blokker

30-06-2021

PcB

1:100

gewijzigd

a 06-12-2021

b 13-07-2022

c 01-08-2022

werk

2021381

blad

B02

C