



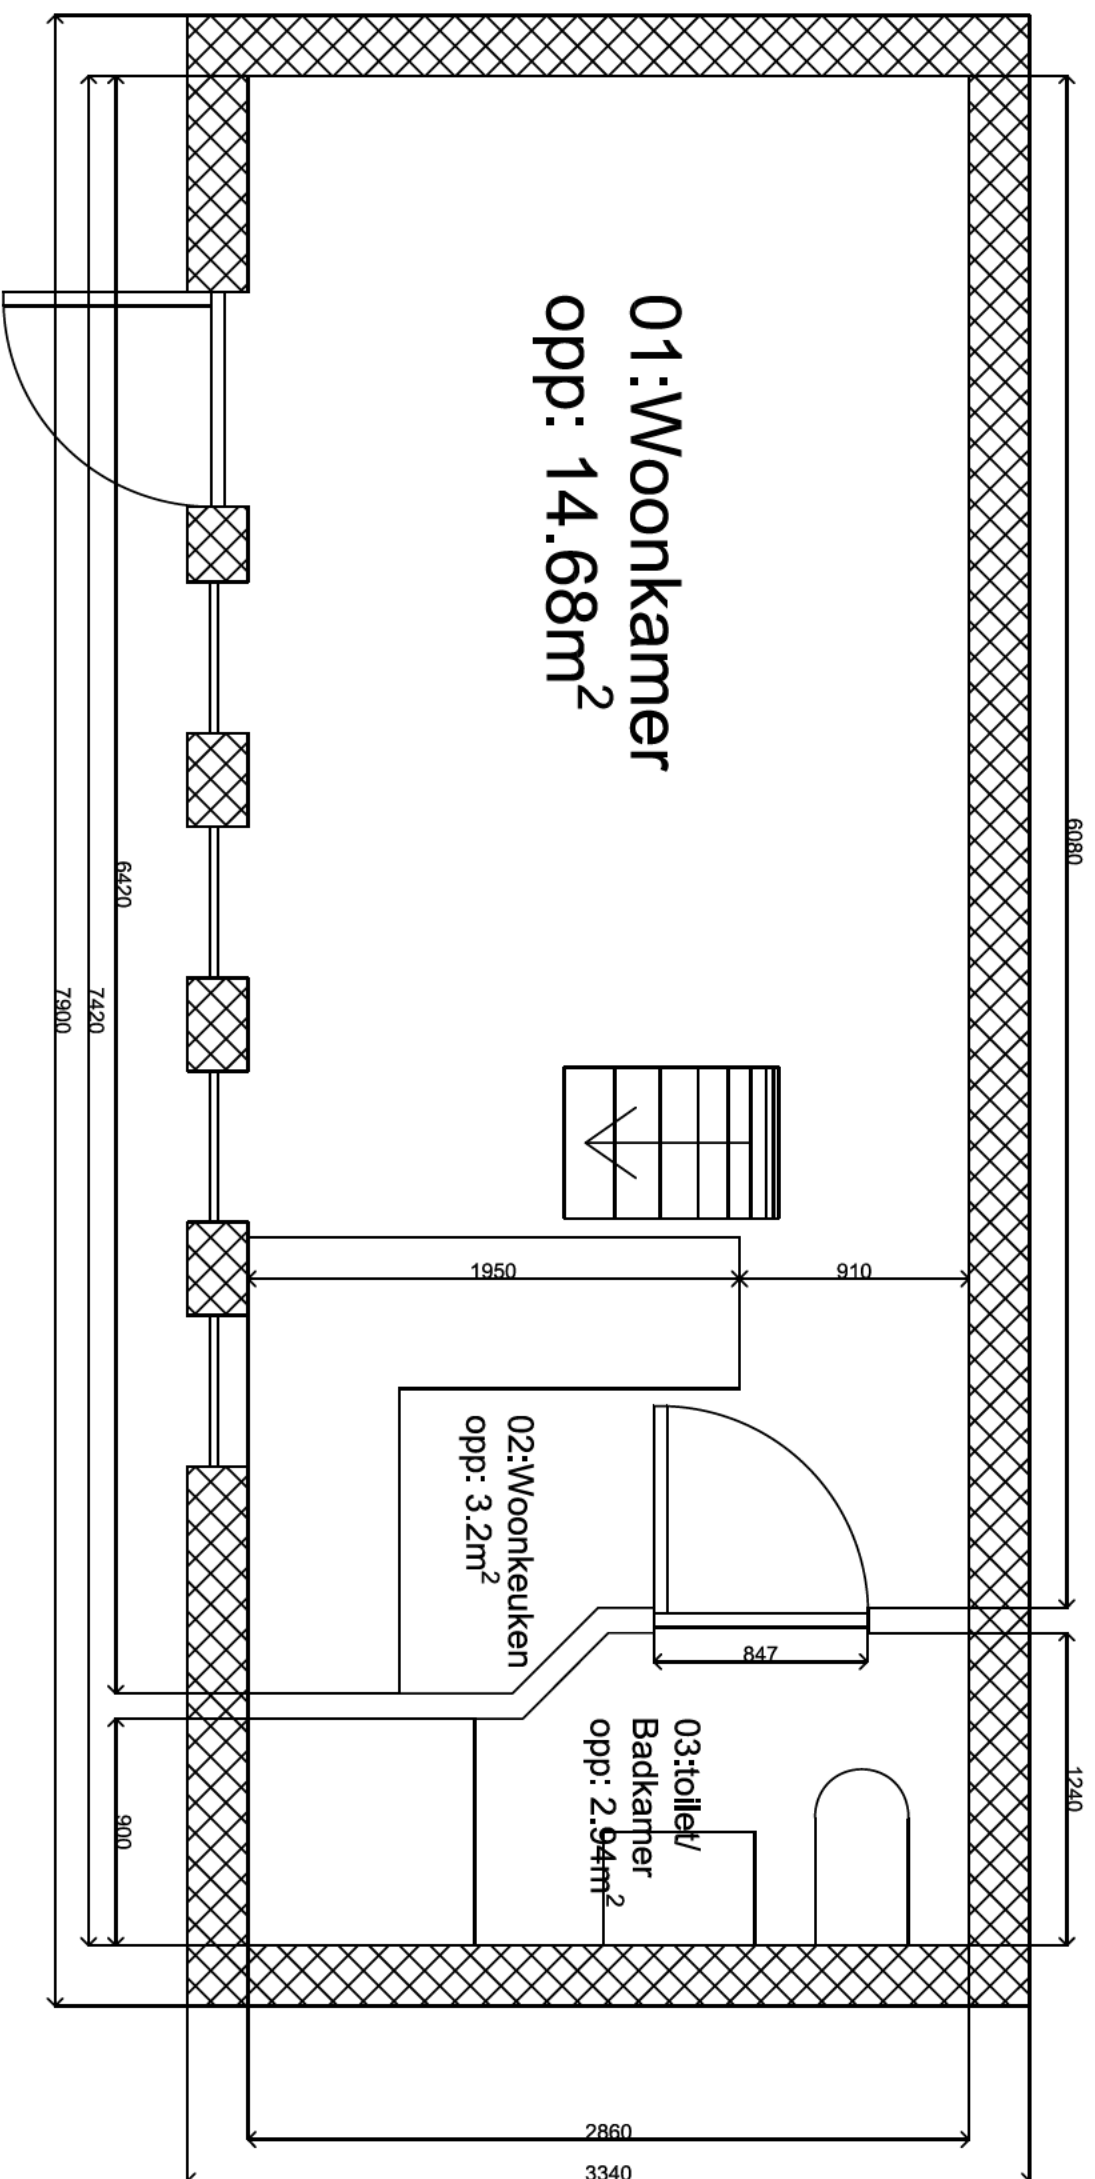

Begane grond

Titel	Begane grond
Bevrijd	Molenkrochtlaan 17s
Klant	
Tekening formaat	A3
Schalen	1:30
DATA:	04-04-2022


Behoort bij besluit van burgemeester en
wethouders van de gemeente
Bergschenhoek
Zaaknummer: Z22 067964
Datum: 31 oktober 2022

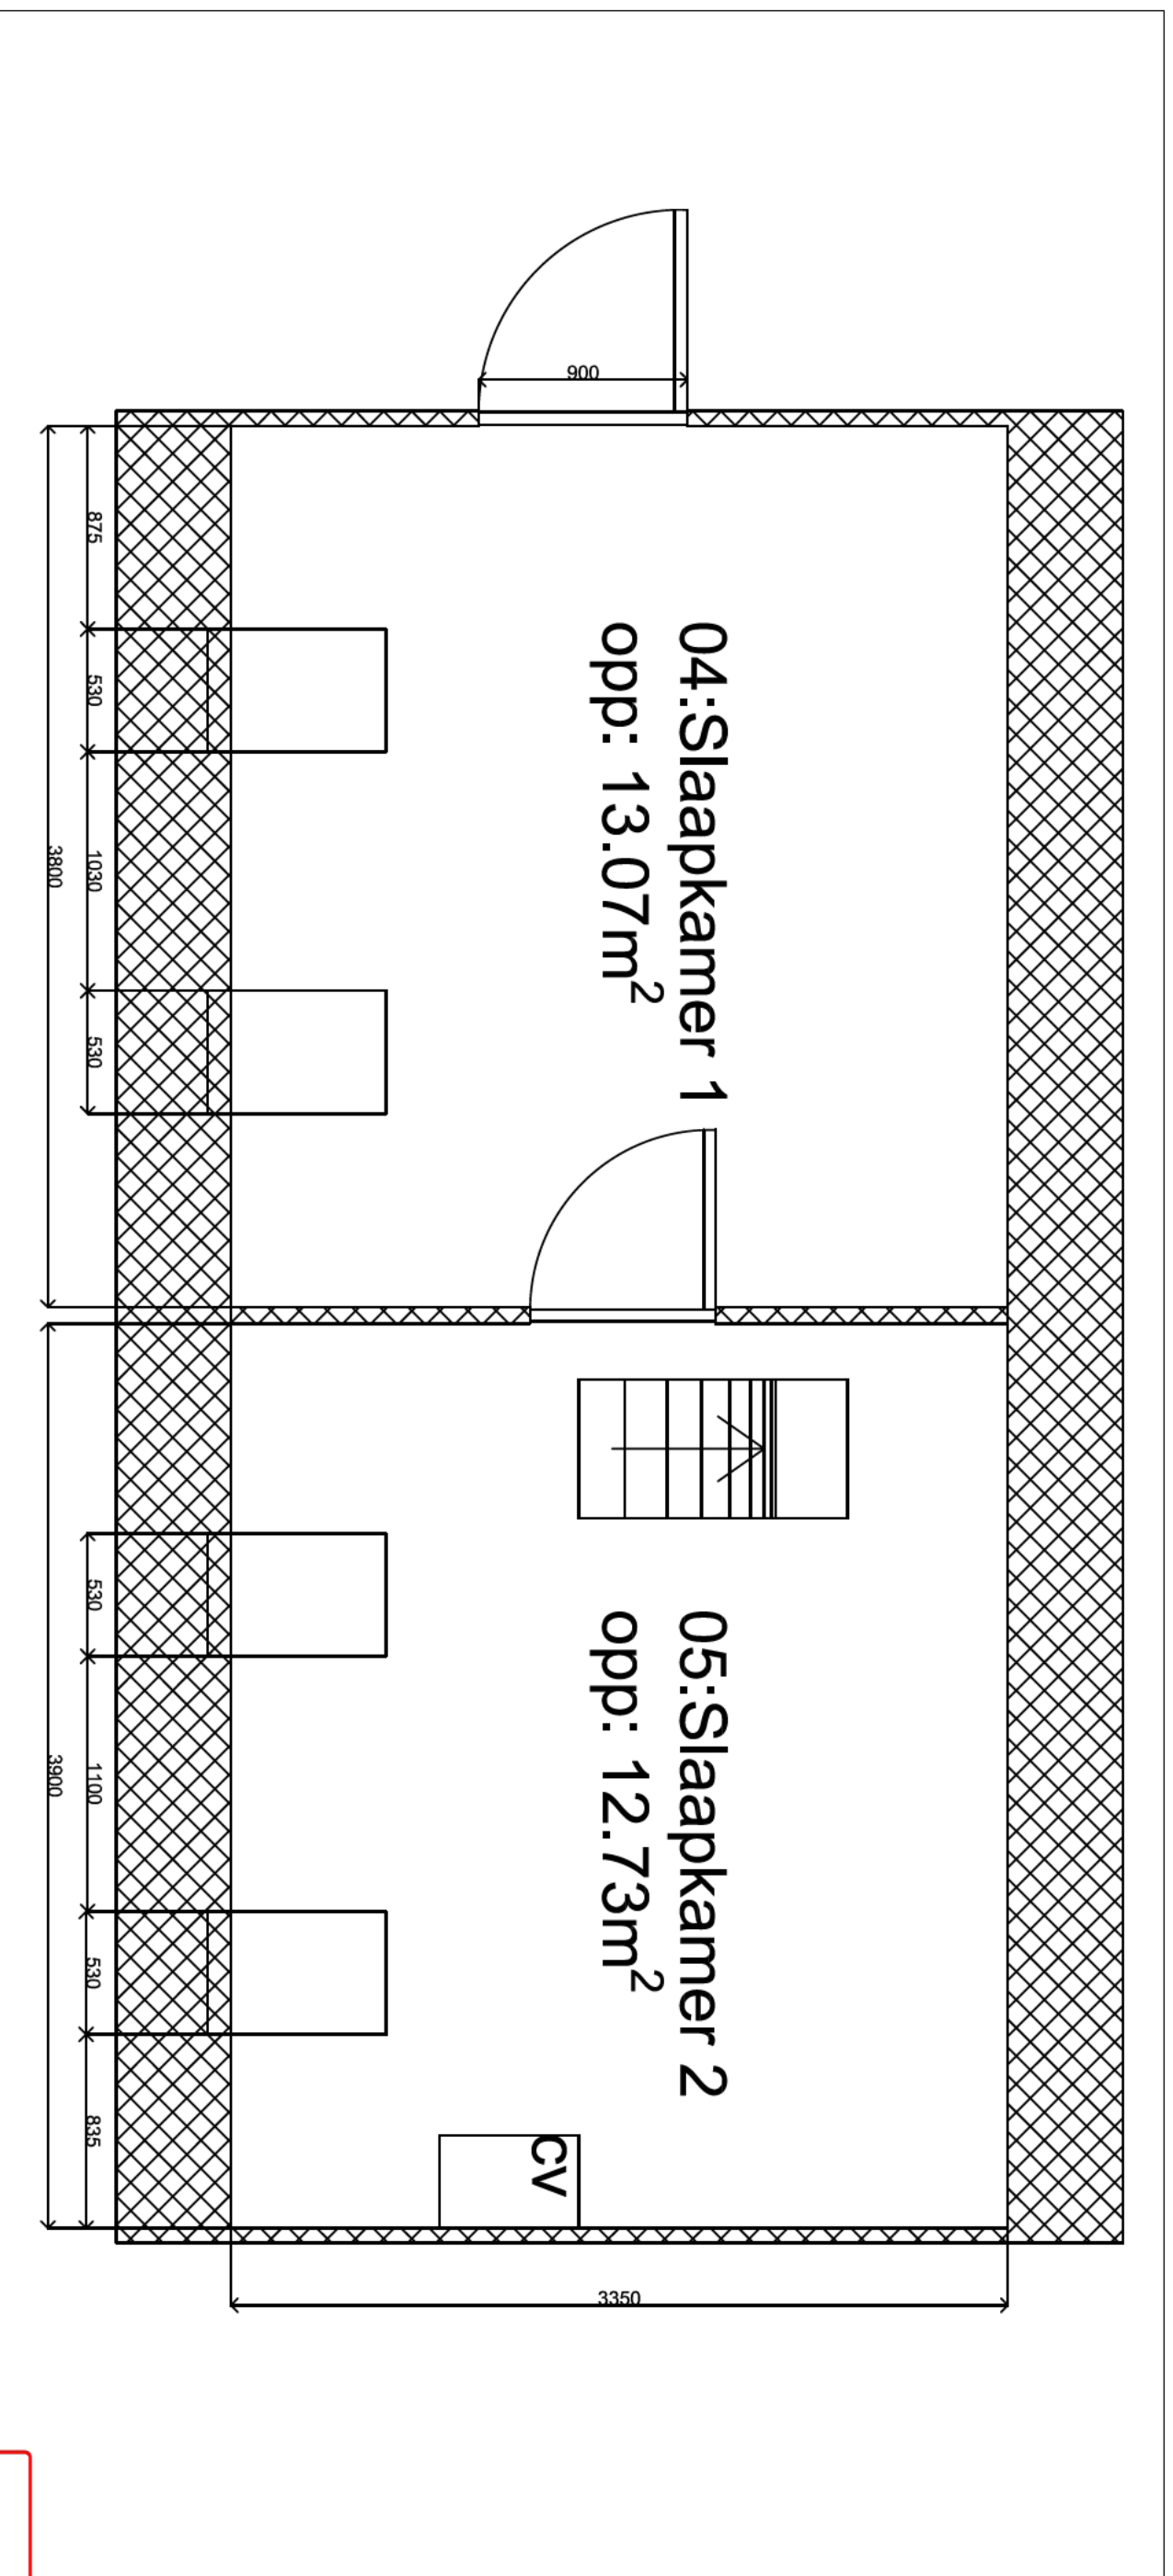

1e verdieping

Titel	1e Verdiepling
Betreft	Molenkrochtlaan 17s
Klant	[REDACTED]
Tekening formaat	A3
Schalen	1:30
DAT:	04-04-2022

Behoort bij besluit van burgemeester en wethouders van de gemeente Bergen
 Zaaknummer: Z22 067964
 Datum: 31 oktober 2022

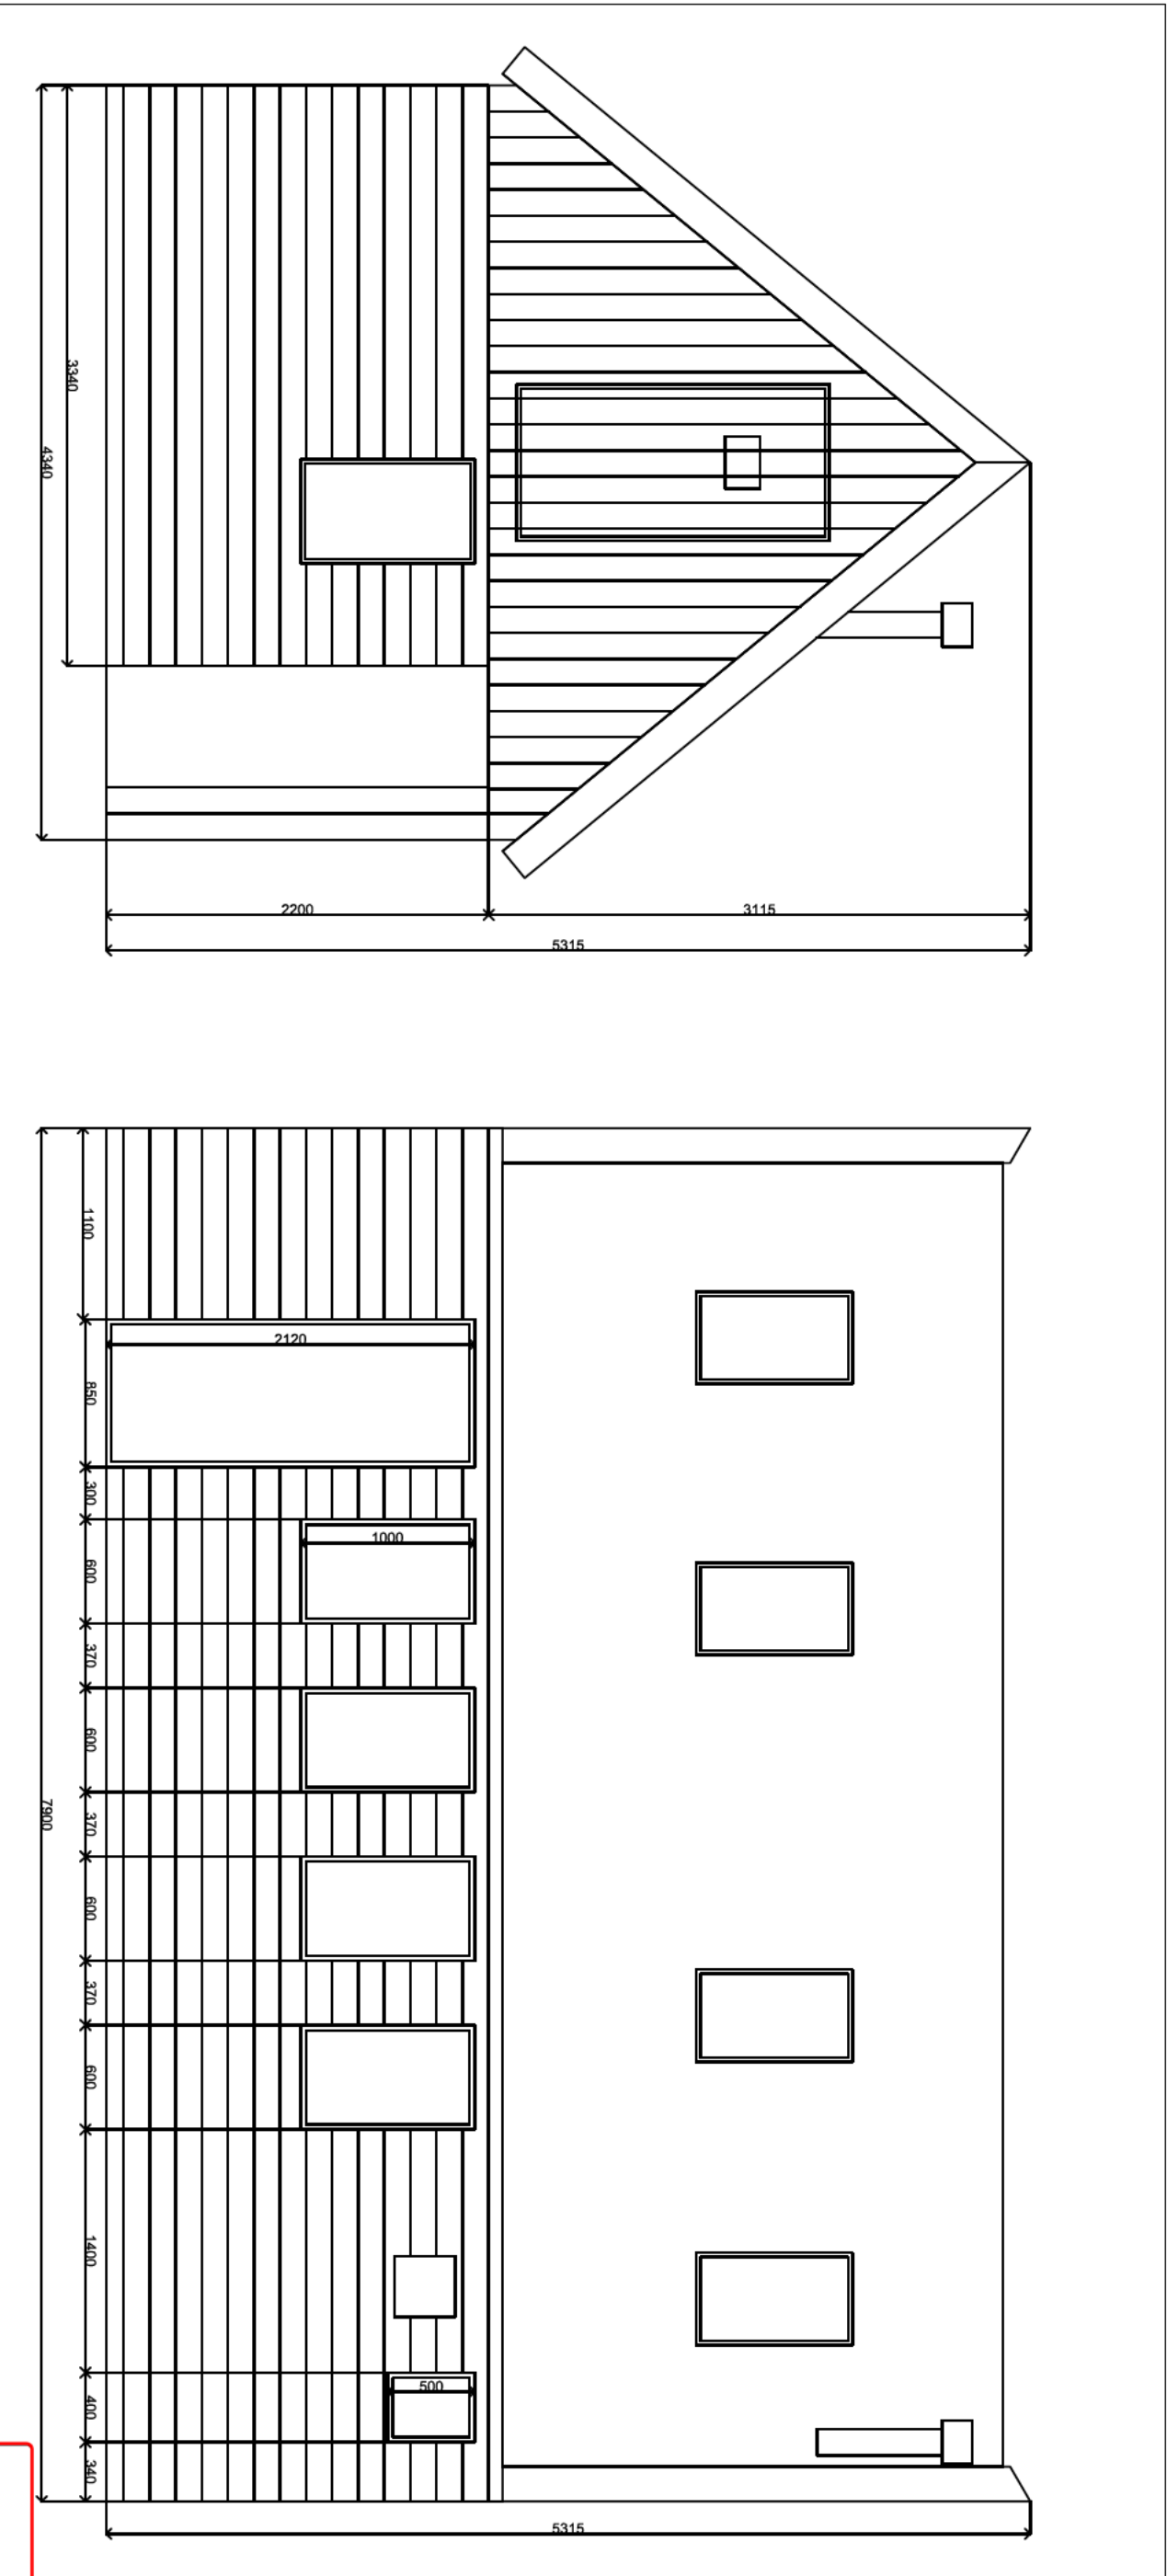

Voor- en zijaanzicht

Titel	Voor- en zijaanzicht
Beleef	Molenkrochtlaan 17s
Klant	
DAT:	04-04-2022

Behoort bij besluit van burgemeester en wethouders van de gemeente Bergen

Zaaknummer: Z22 067964

Datum: 31 oktober 2022