




Baakmeerdijk 15, Bergen.

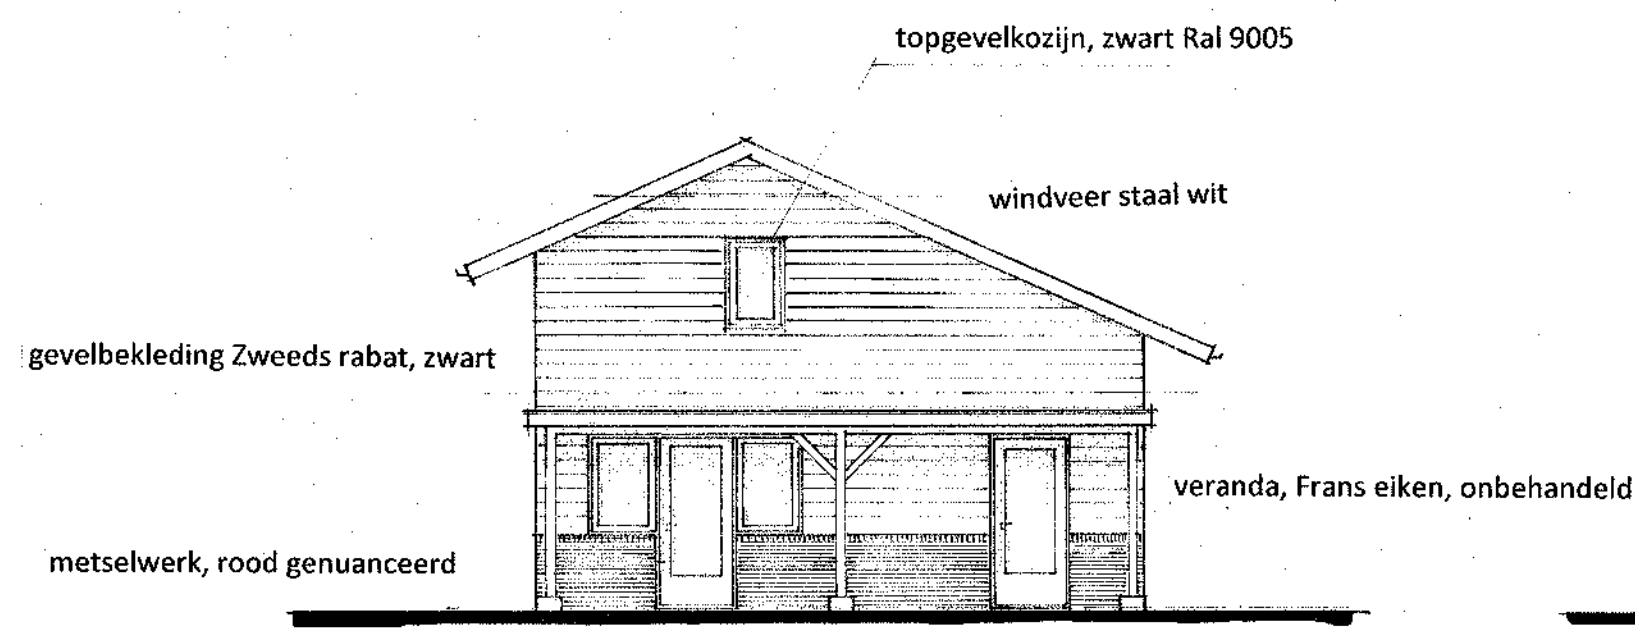


VOORGEVEL

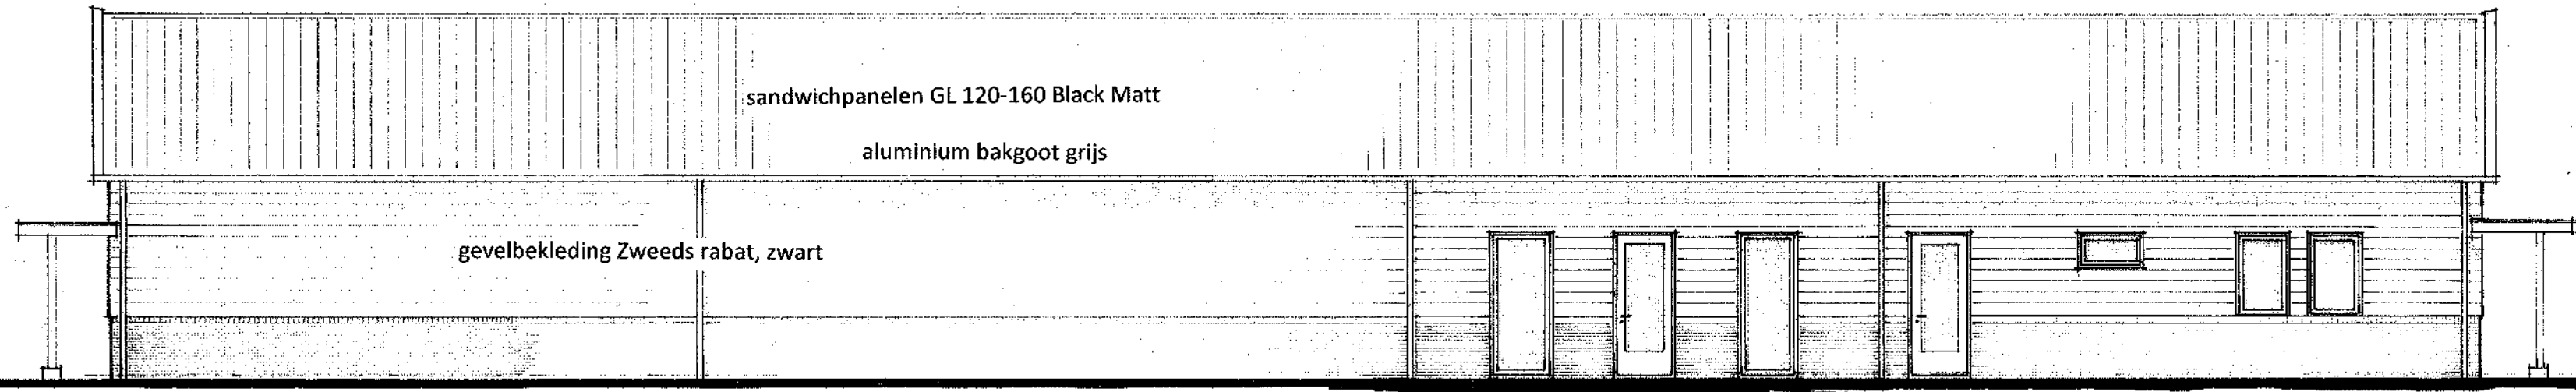

RECHTER ZIJGEVEL

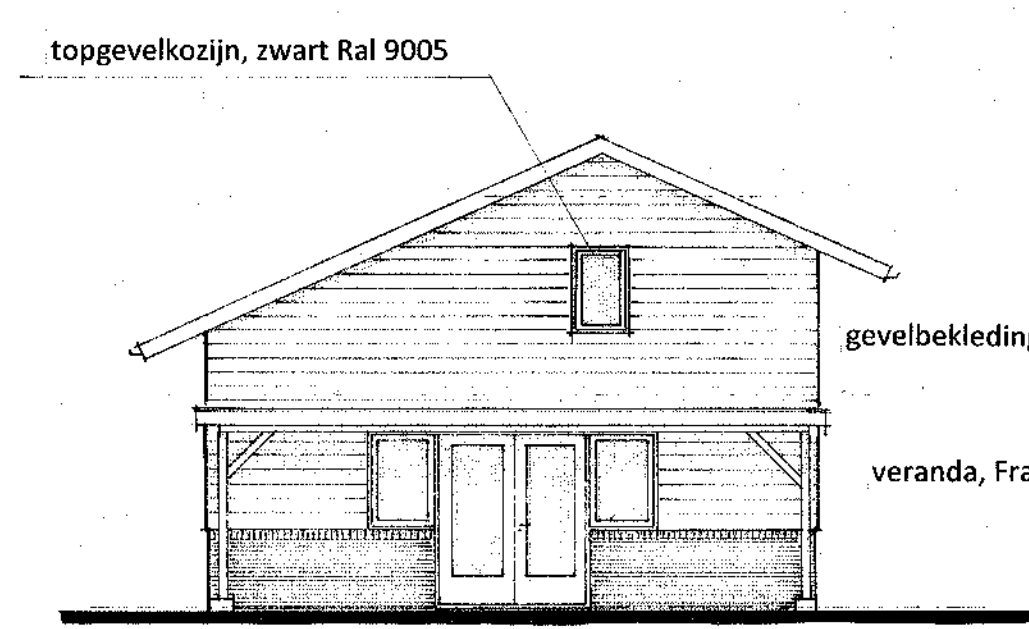

ACHTERGEVEL

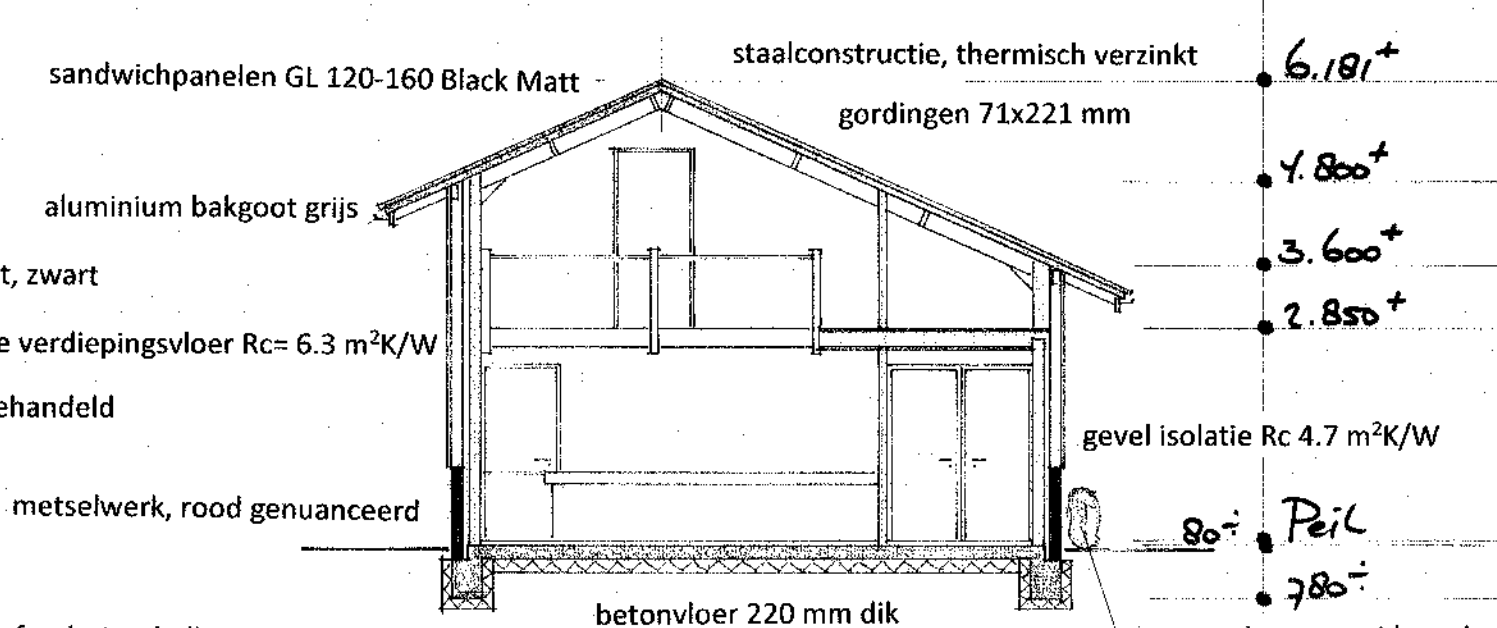

DOORSNEDE A-A

ISOLATIEWAARDEN:

Rc begane grondvloer 3.7 m²K/W
Rc gevel 4.7 m²K/W
Rc verdiepingvloer 6.3 m²K/W
Rc dak 6.14 m²K/W

MATERIAALOMSCHRIJVING:

Bouten staalconstructie 8.8
Staal constructie S235/S275
Aluminium onderdelen F22
Beton fundering C 20/25 milieuklasse XC2
Beton vloer C 20/25 milieuklasse XC3



Elektrische installatie volgens NEN 1010 – NEN 1041 – NEN 3134
Gas installatie volgens NEN 1078
Inbraakverendheid volgens NEN 5087 – NEN 5096 ws2
Afschot afvalwater volgens NEN 3215 – NEN 3216
Lucht- en waterdichtheid volgens NEN 3215
Hemelwaterafvoer volgens NEN 3215

KLEUREN EN MATERIAALGEBRUIK


	rood geventeerd	geen
Piln	rood geventeerd	geen
Gevels	rood geventeerd	geen
Gevelbekleding zweeds rabat	zwart	gemiddeld
Windveren	wit	geen
Goot	aluminium	geen
HWA	zink	geen
Dak	sandwichpaneel	Black Matt
Kozijnen	hout FSC	gebroken wit
Ramen	hout FSC	gebroken wit
Deuren	hout FSC	gebroken wit
Glas	isolatieglas	Triple U-waarde 0.6

UITGANGSPUNTEN ISOLATIEWAARDEN


Kozijnen U gemiddeld < 1.65 W/m²K
Begane grondvloer Rc waarde NTA 8800 3.70 m²K/W
Gevels Rc waarde NTA 8800 4.70 m²K/W
Dak Rc waarde NTA 8800 6.30 m²K/W

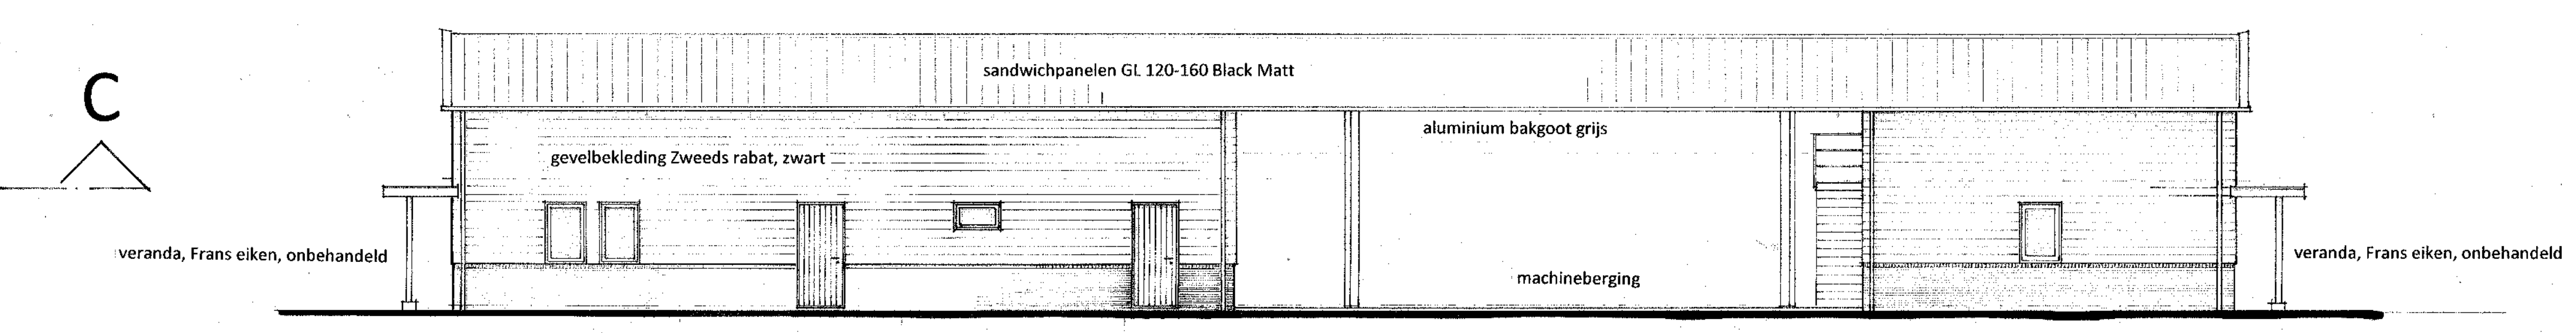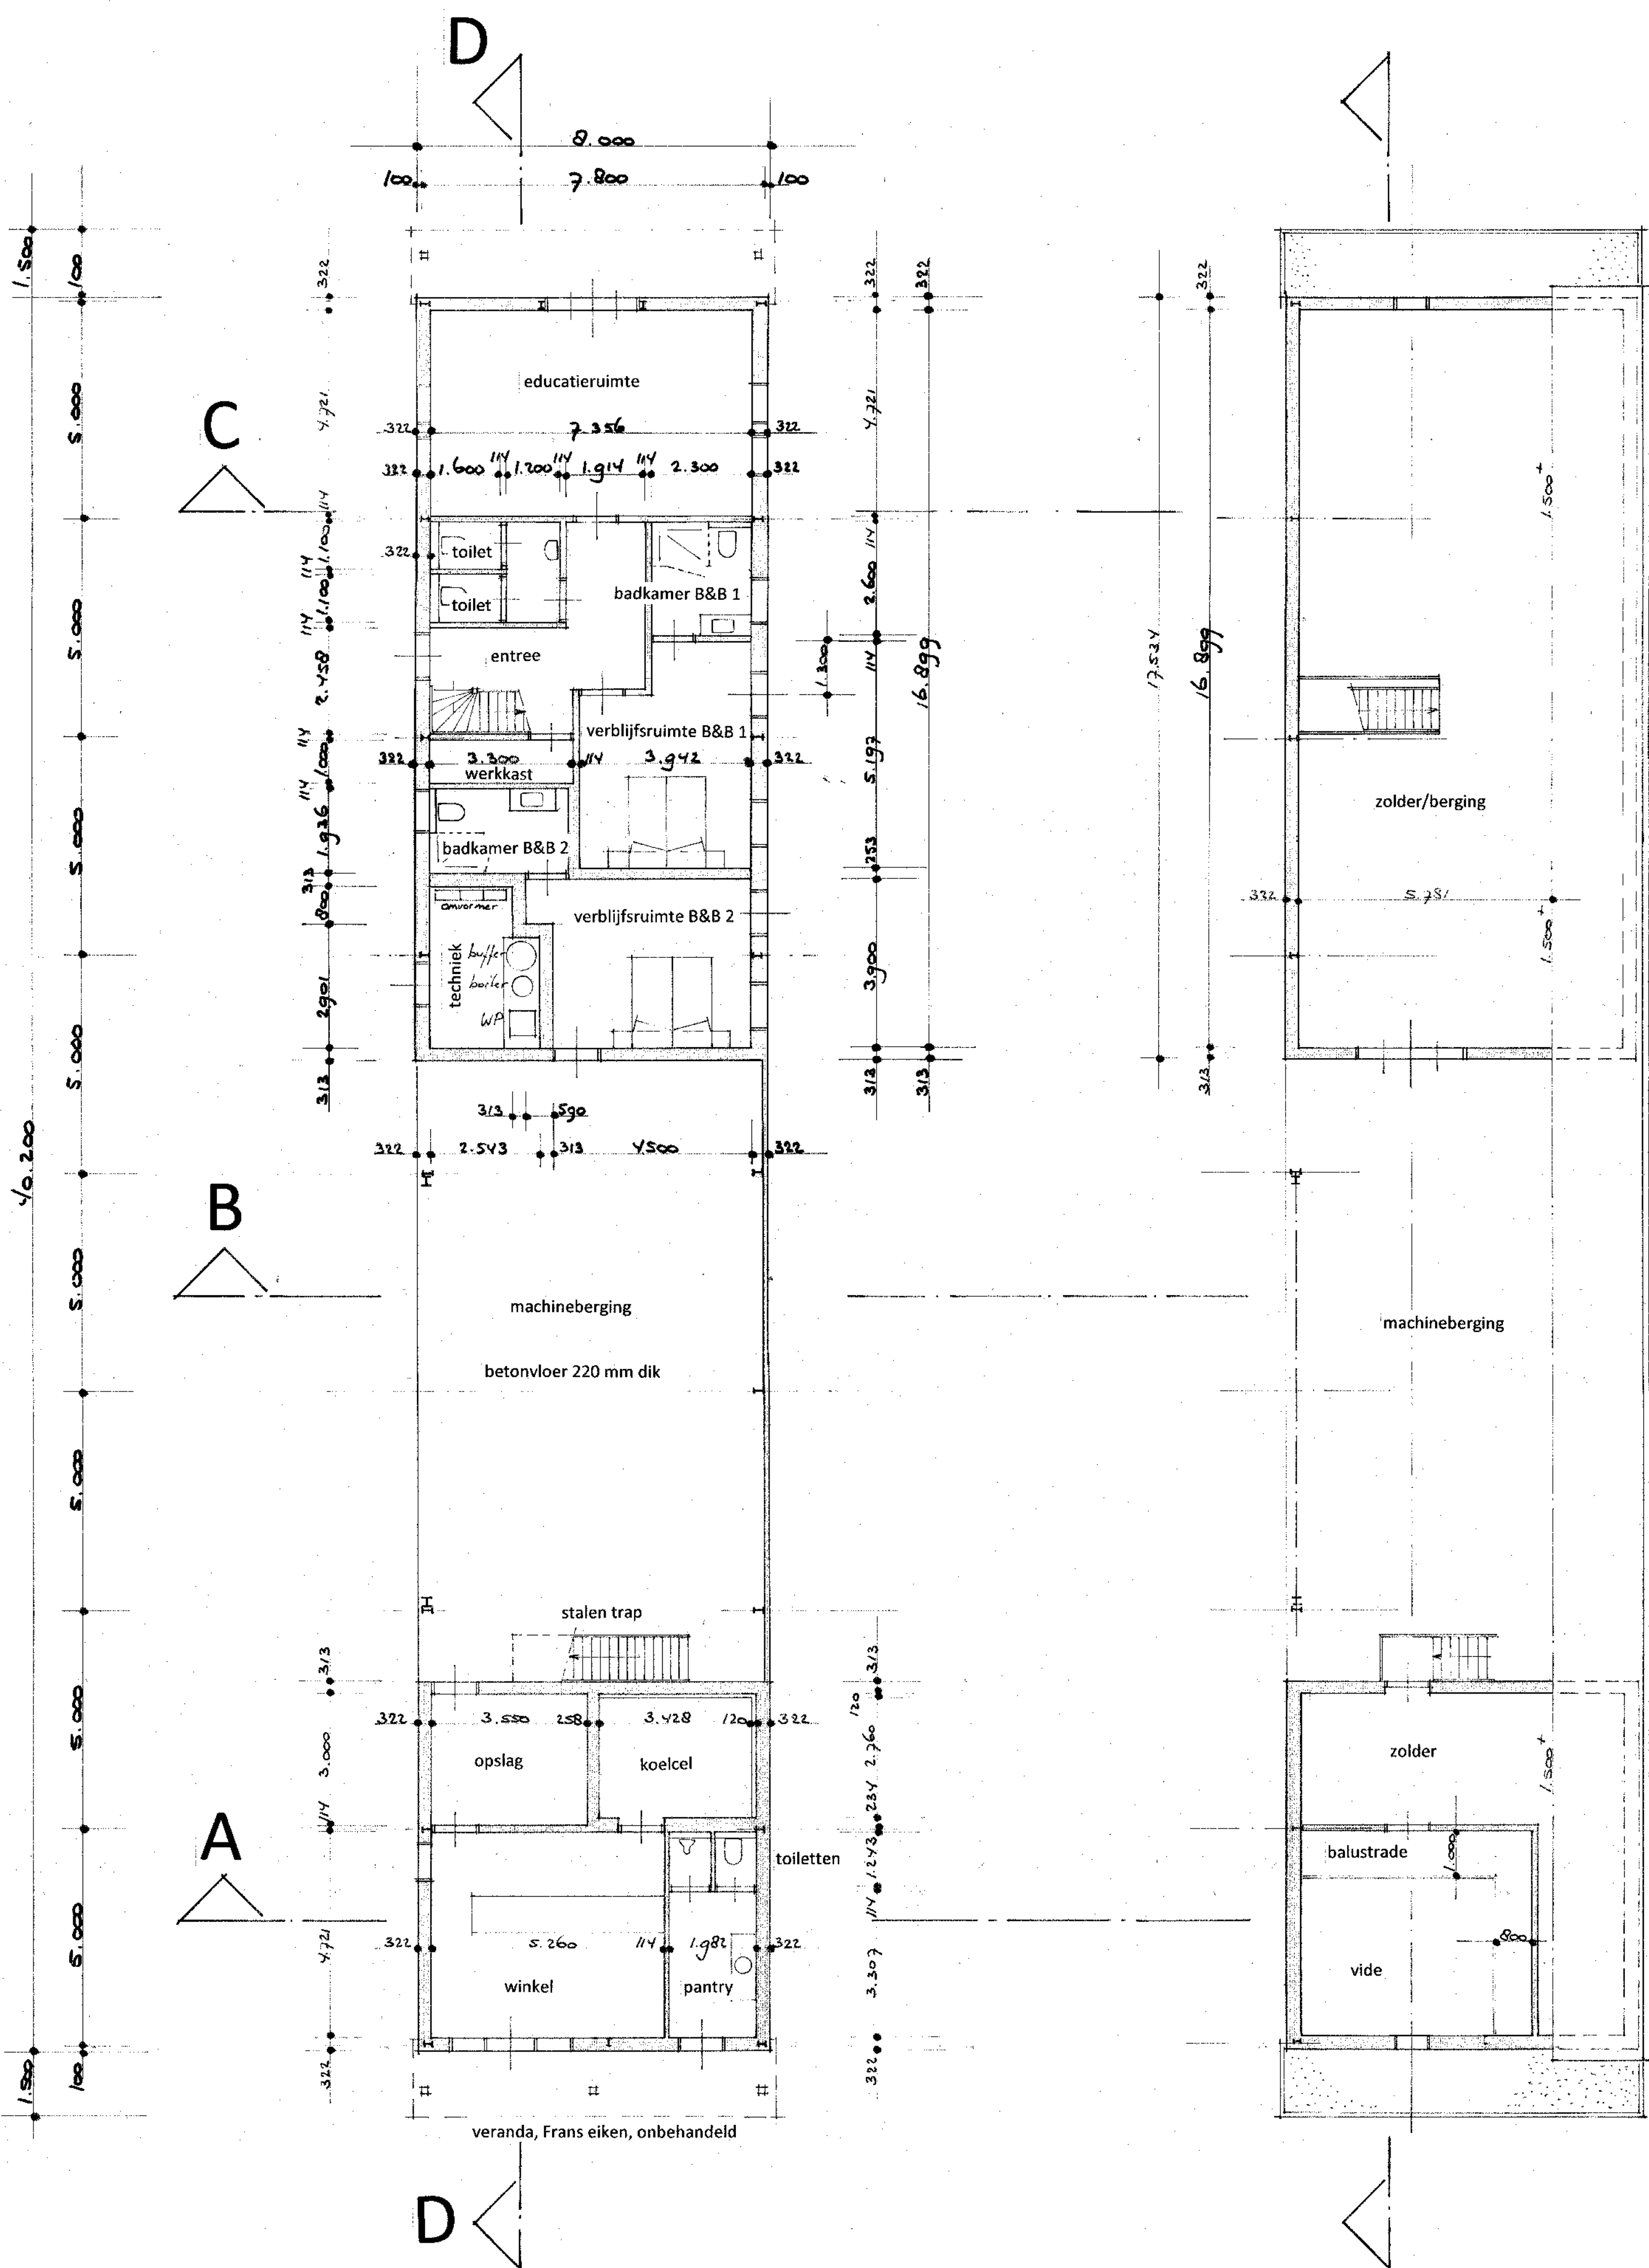


LINKER ZIJGEVEL

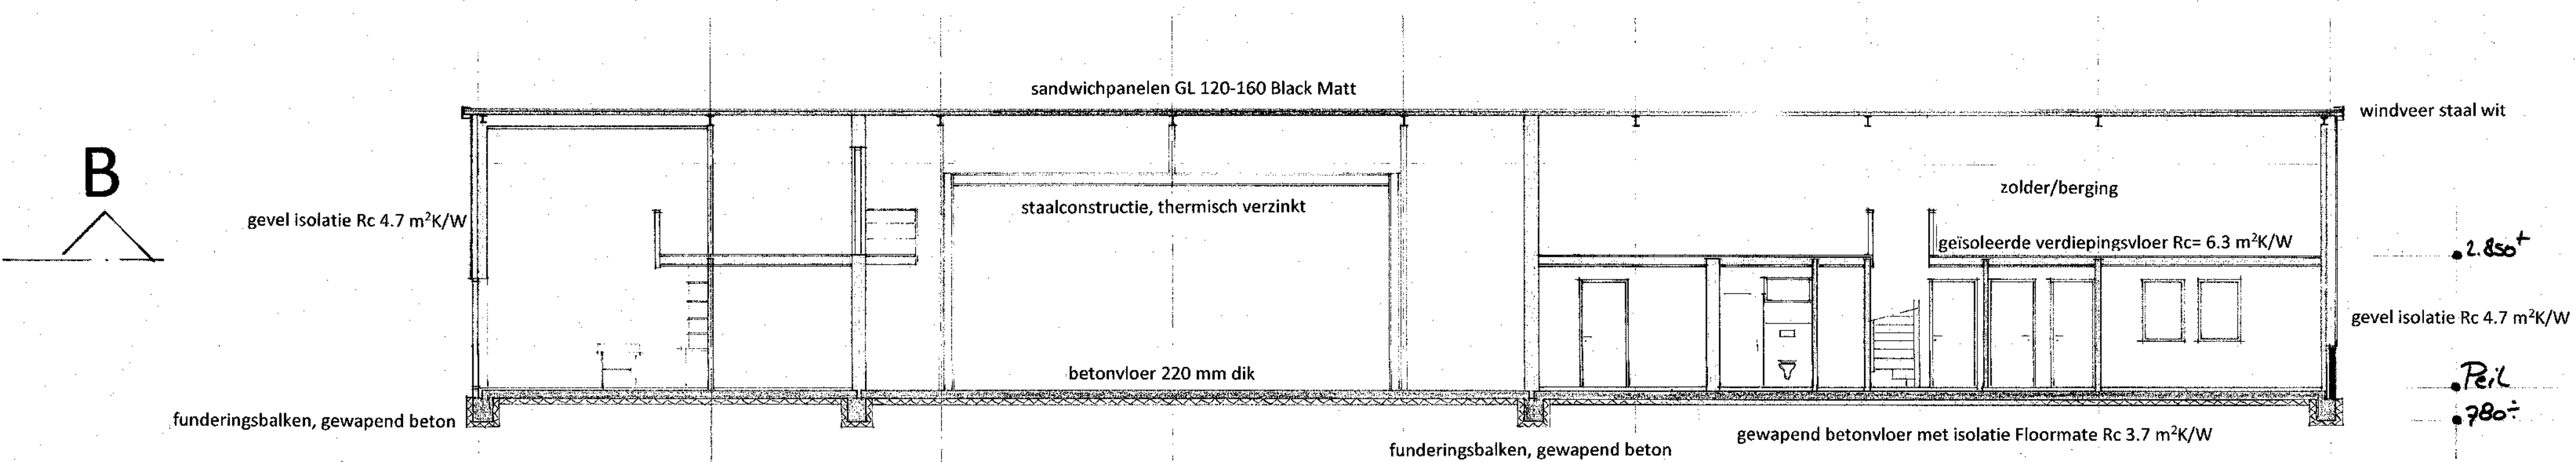

LANGSDOORSNEDE D-D

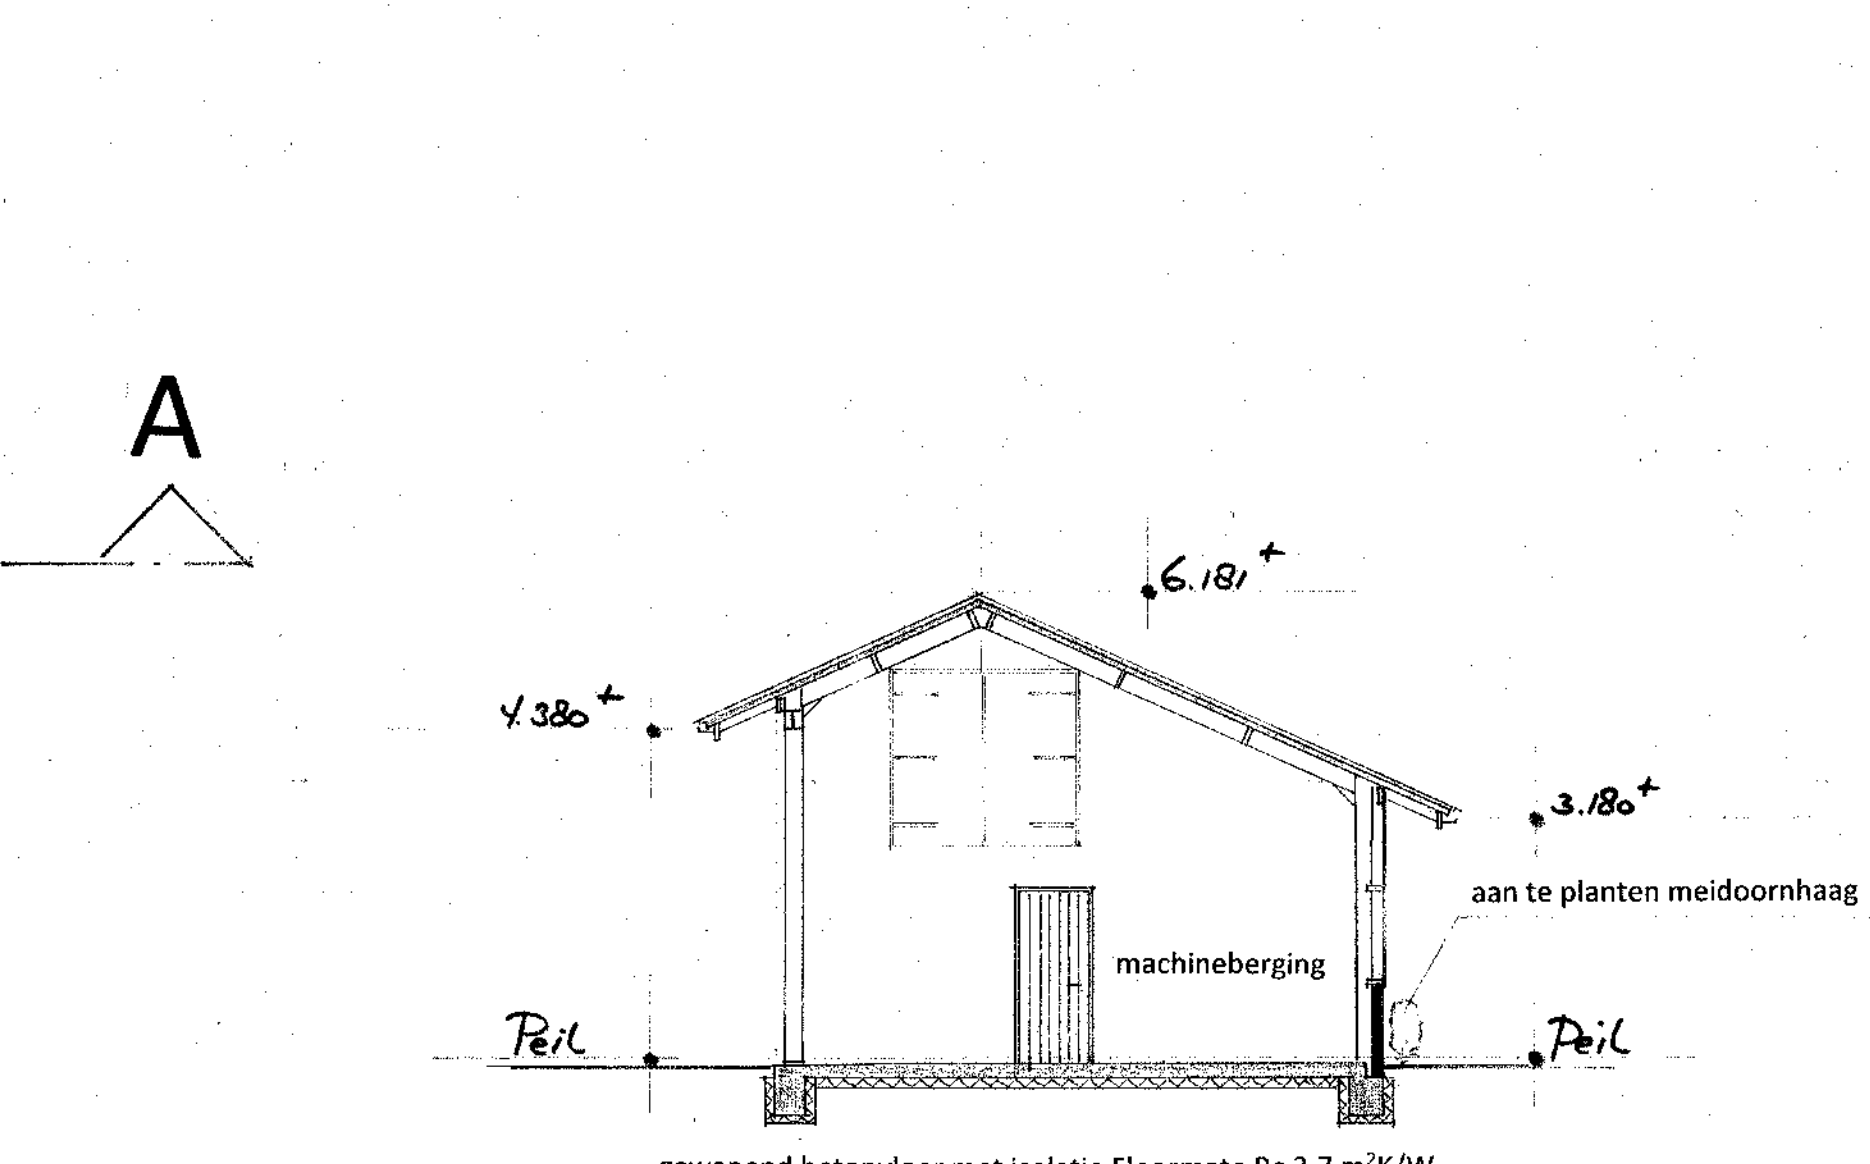


DOORSNEDE B-B

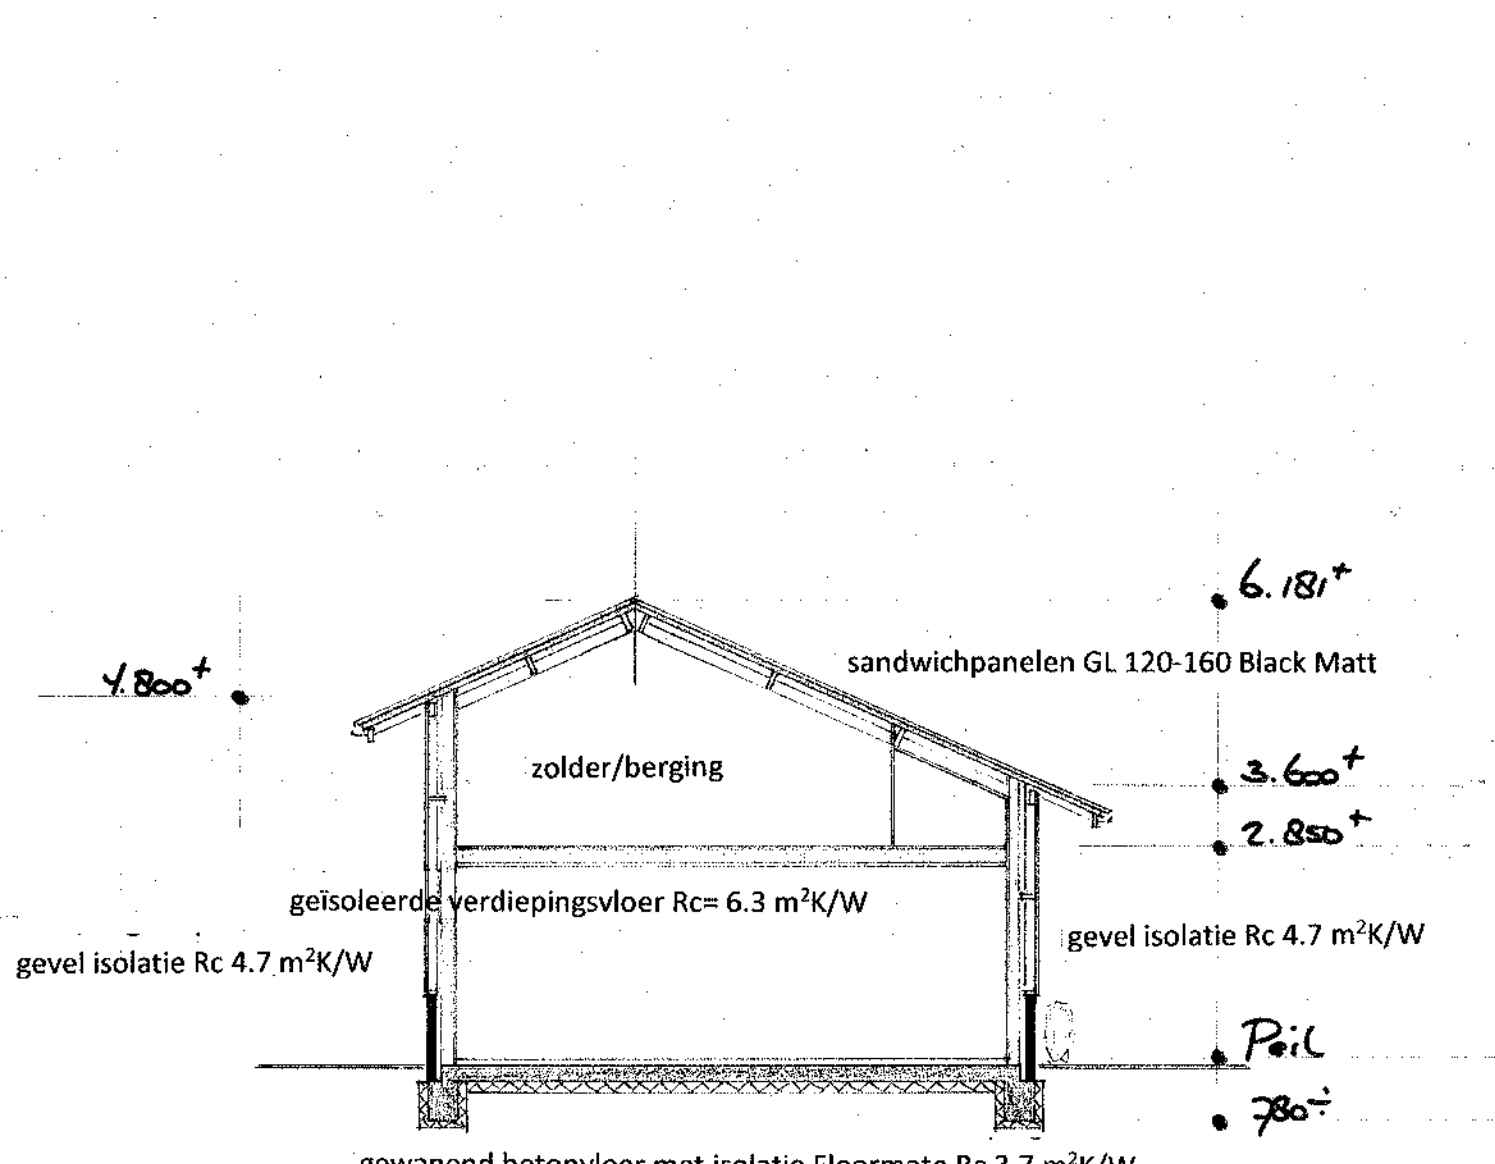

DOORSNEDE C-C

Baakmeerdijk 15 Bergen

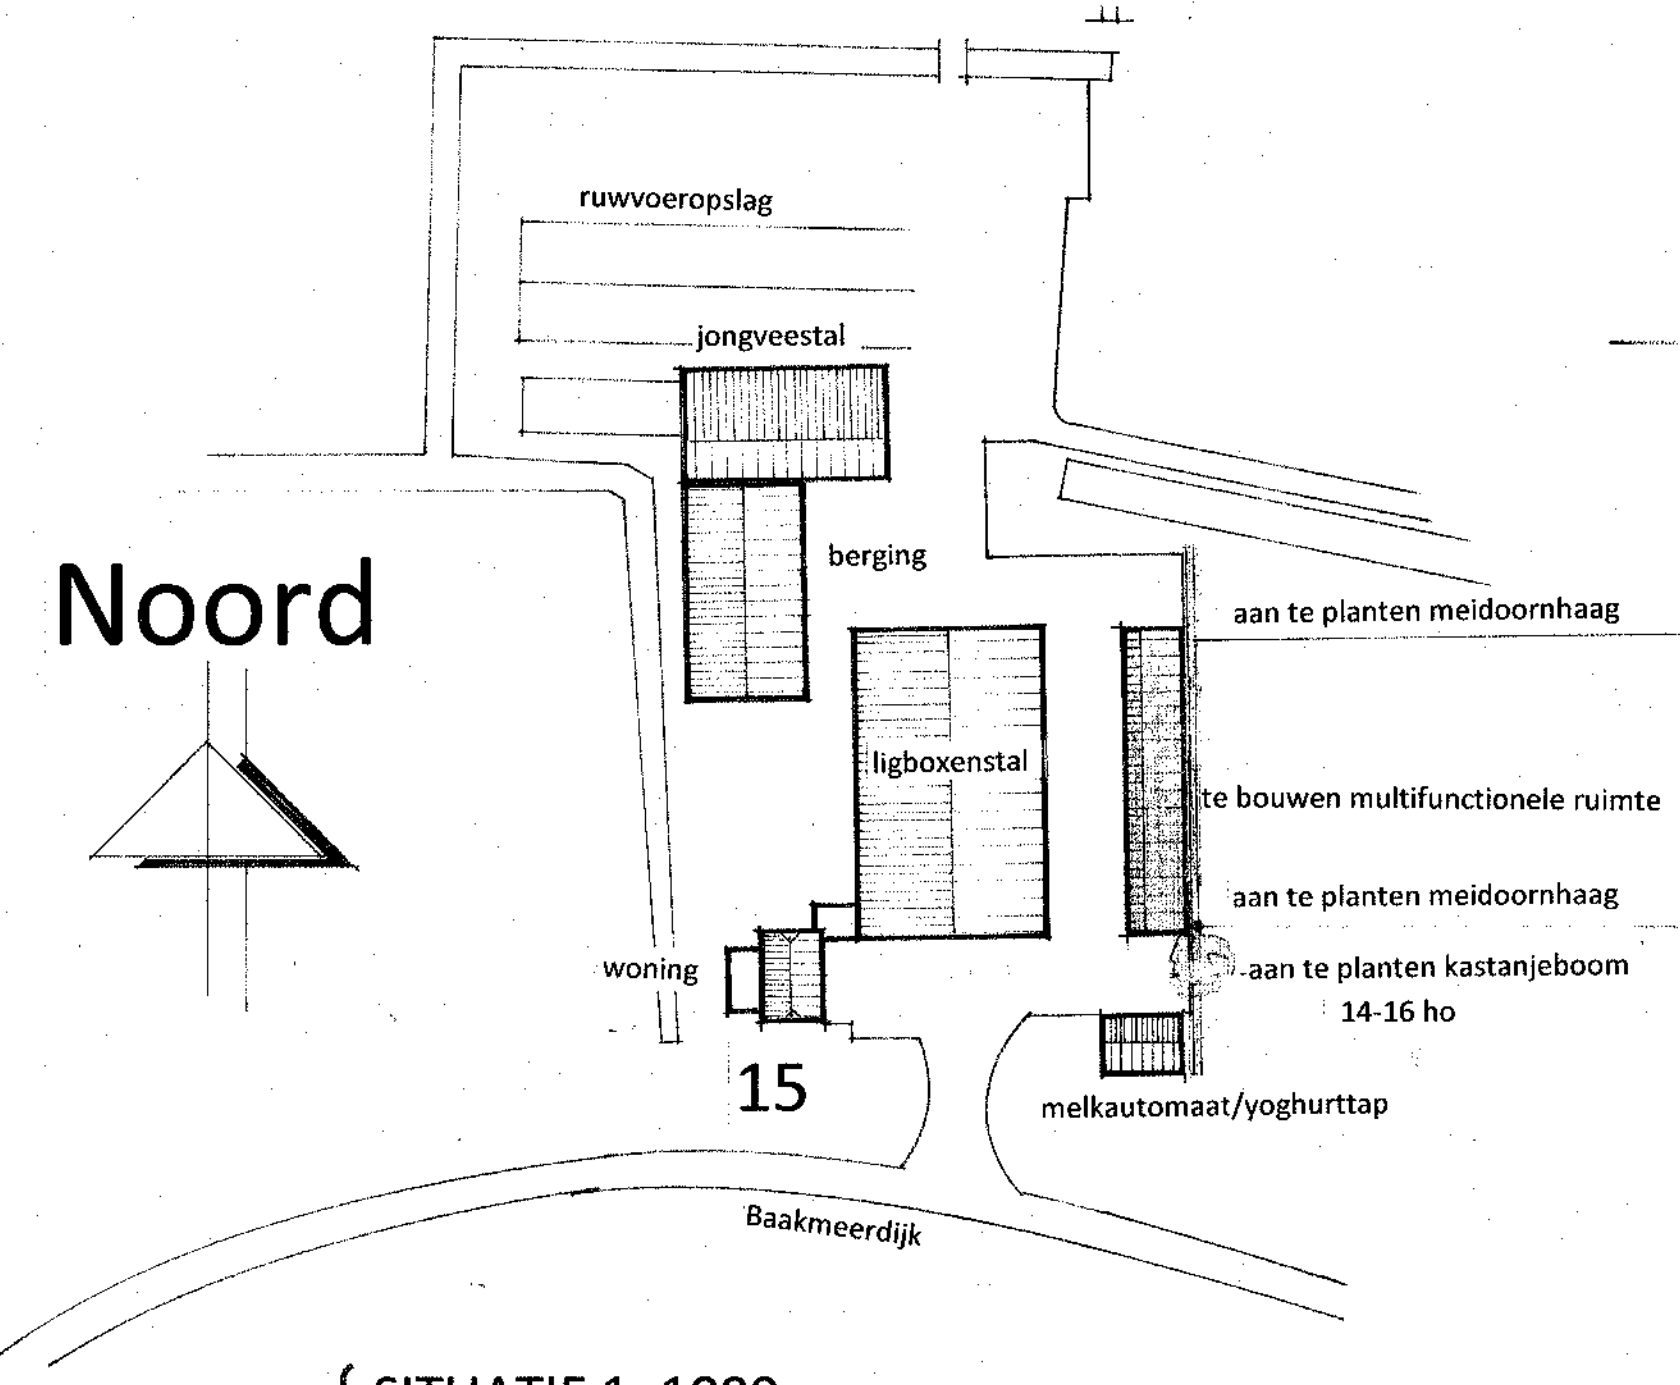

SITUATIE 1: 1000

B-01

210007

NIIEUBOUW MULTIFUNCTIONELE RUIMTE

Opdrachtgever : Baakmeerdijk 15
Adres : 1862 PZ Bergen
Woonplaats : Baakmeerdijk 15 Bergen
Getekend : PBL
Datum : 12 februari 2021

BLEEKER
BOUW ADVIES

Piet Bleeker
Middenweg 270a
1701 GJ Heerhugowaard
T: 06-22 56 65 99
E: info@bleekerbouwadvies.nl
W: www.bleekerbouwadvies.nl

Gewijzigd : 7-8-2021
6-4-2022
9-5-2022



Behoort tot de gemeenteraad en wethouders van de gemeente Bergen
Zaaknummer: 222 062142
Datum: 23-05-2022

NIIEUBOUW MULTIFUNCTIONELE RUIMTE