


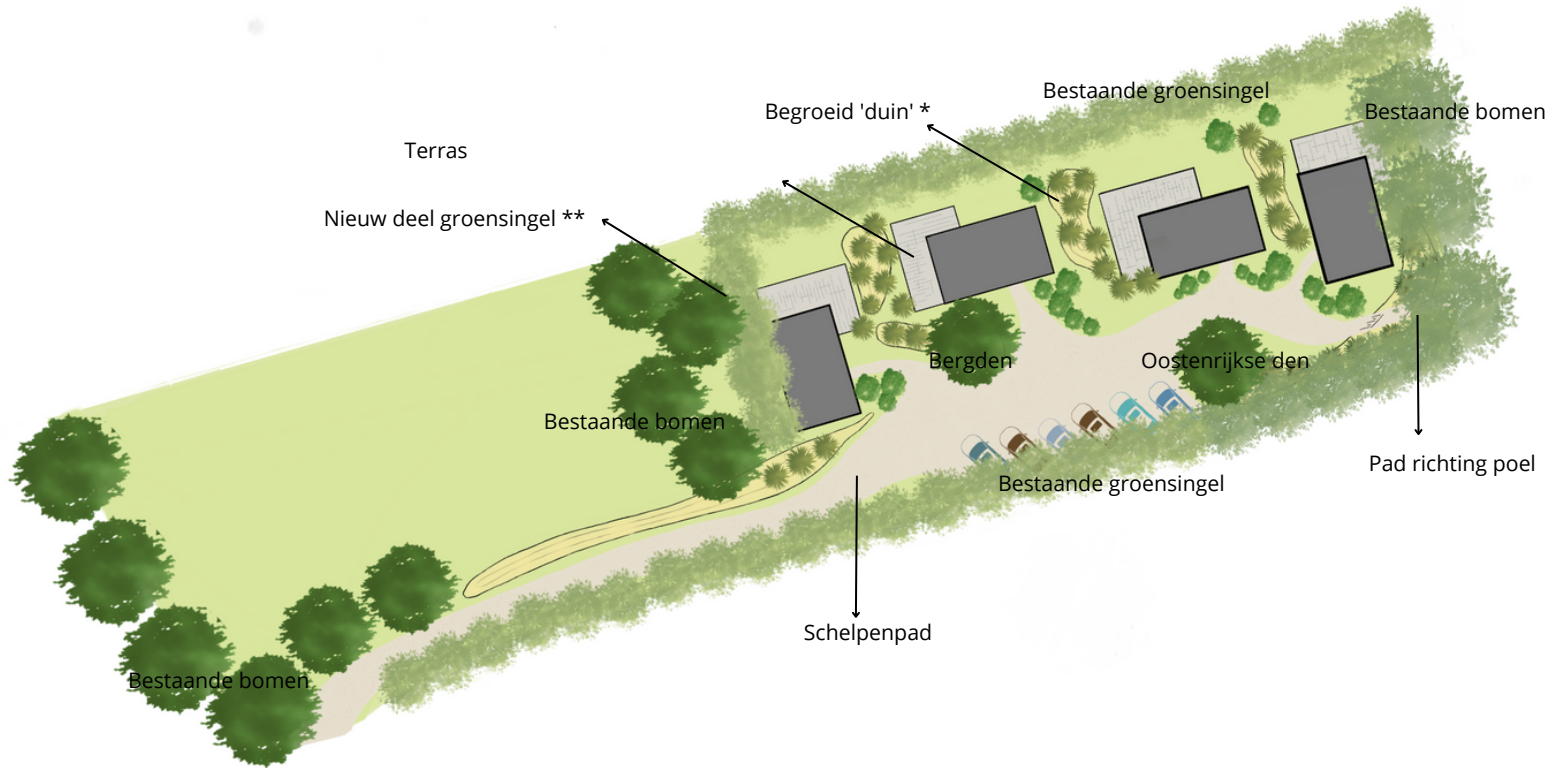

* Begroeid duin met:
 Kruiwilg
 Dauwbraam
 Duinroos
 Aalbes
 Wilde kamperfoelie

** Groensingel met:
 Eenstijlige meidoorn
 Kardinaalsmuts
 Krentenboom
 Duindoorn
 Gelderse roos



Nieuwe elementen uit inrichtingsplan	Element volgens subsidie aanvraag	Afmeting element	(m/m2/m3)	Plantafstand	Wetenschappelijke naam	Nederlandse naam	Maat	Aantal (stuks)	Bodem verbetering?	Opmerkingen		
4.1 Poel	1a Poel, 1b Plasberm, 1c Rietkraag	900	m3	nvt						Voor het grondverzet: Omgevingsvergunning nodig, klic melding nodig. Voor de oeverzone: rietpollen afkomstig uit rellen of sloten in de omgeving planten.		
4.2 Duinen & nollen		900	m3	zie bijlage 3						Waar nodig, duinzand aanvoeren om nollen te realiseren.		
4.3 Duinvegetatie	1f Struweel duinen	2500	m2	1-1,3 stuks/m2	Berberis vulgaris	Zuurbes	60-80 cm	225	nee	bosplantsoen bestellen; plantafstand 0,75-1 ,00 m in de rij; 0,75-1,00 m tussen de rijen, planten in wildverband		
					Crataegus monogyna	Eenstijlige meidoorn	60-80 cm	250				
					Euonymus europaeus	Kardinaalsmuts	60-80 cm	250				
					Hippophae rhamnoides	Duindoorn	60-80 cm	250				
					Lonerica periclymenum	Wilde kamperfoelie	60-80 cm	225				
					Prunus spinosa	Sleedoorn	60-80 cm	225				
					Rhamnus cathartica	Wegedoorn	60-80 cm	225				
					Rosa pimpinellifolia	Duinroos	60-80 cm	250				
					Rubus caesius	Dauwbraam	60-80 cm	225				
					Salix repens	Kruipwilg	60-80 cm	250				
					Viburnum opulus	Gelderse roos	60-80 cm	225				
							Totaal	2600				
	1g Hooiland	3900	m2	zie bijlage 2						het open zand goed afdekken met natuur hooi afkomstig uit duingebied van PWN		
4.4 Solitaire bomen	1d Solitaire bomen			bomen verspreid door het terrein planten	Pinus cembra	Alpenden	60-70 cm	1	ja	met kluit of pot, plantgat vullen met potgrond/bomengrond		
					Pinus mugo mughus	Bergden	60-80 cm	2		met kluit of pot, plantgat vullen met potgrond/bomengrond		
					Pinus nigra nigra	Oostenrijkse den	80-100 cm	1		met kluit of in pot, plantgat vullen met potgrond/bomengrond, steun door min. 2 boompalen op ca. 50cm hoogte		
					Pinus sylvestris 'Nana'	Grove den (dwergvorm)	60-70	2		met kluit of pot, plantgat vullen met potgrond/bomengrond		
					Pinus sylvestris 'Watereri'	Grove den (dwergvorm)	80-100 cm	2		met kluit of pot, plantgat vullen met potgrond/bomengrond		
							Totaal	8				
4.5 Struweelhaag met bomen	1d Solitaire bomen, 1h Struweelhaag enkel	110	m		Struikvormers				nee	bosplantsoen bestellen; open plekken (bij)planten in enkele rij; plantafstand: 1,0- 1,5 m		
					Cornus mas	Gele kornoelje	60-80 cm	15				
					Cornus sanguinea	Rode kornoelje	60-80 cm	15				
					Euonymus europaeus	Kardinaalsmuts	60-80 cm	15				
					Ilex aquifolium	Hulst	60-80 cm	15				
					Viburnum opulus	Gelderse roos	60-80 cm	15				
							Totaal	75		verspreid planten door de struweelhaag		
					Ranken							
					Clematis vitalba	Bosrank	20-30 cm, P9	5				
					Lonicera periclymenum	Wilde kamperfoelie	20-30 cm, P9	5				
							Totaal	10				
					Boomvormers							
					Alnus glutinosa	Zwarte els	ø 10-12	5			boom met kluit bestellen; bijplanten in enkele rij; plantafstand: 8-10 meter; boompalen gebruiken waar mogelijk	
					Quercus robur	Zomereik	ø 10-12	5				
					Totaal		10					
					4.6 Hoog geschoren haag	3c Elzensingel	150	m				Alnus glutinosa
4.7 Bessenhaag	1i Klein fruit	35	m	1 stuk/m	Ribes rubrum	Aalbes	60-80 cm	6	ja	plantgoed in pot bestellen; plantgat vullen met potgrand/teeltaard; planten in enkele rij; plantafstand: 1,0 m		
					Ribes nigrum	Zwarte bes	60-80 cm	6				
					Rubus phoenicolasius	Japanse wijnbes	60-80 cm	6				
					Rubus fruticosus 'Thornless Evergreen'	Braam (doornloos)	60-80 cm	6				
					Rubus idaeus	Framboos	60-80 cm	6				
							Totaal	30				

Nieuwe elementen uit inrichtingsplan	Element volgens subsidie aanvraag	Afmeting element	(m/m2/m3)	Plantafstand	Wetenschappelijke naam	Nederlandse naam	Maat	Aantal (stuks)	Bodem verbetering?	Opmerkingen
4.8 Rozenheuvel	1e Rozenstruweel	150	m2	3 stuks/m2	Rosa pimpinellifolia	Duinroos	60-80 cm	450	nee	bosplantsoen bestellen; plantafstand 0,75-1,00 m in de rij; 0,75-1,00 m tussen de rijen, planten in wildverband
4.9 Bomenrij parkeerplaats	1d Solitaire bomen				Quercus robur	Zomereik	ø 12-14	4	ja	boom met kluit bestellen; planten in enkele rij; plantafstand: 7 m; steun door min. 2 boompalen op ca. 50 cm
Bestaande beplanting										
Struweelhaag langs schuttingen bijplanten	1h Struweelhaag dubbel	60	m	1-1,25 stuks/m2	Cornus mas	Gele kornoelje	60-80 cm	25	nee	aanplanten/bijplanten met struikgewas langs de schuttingen met de buren; dubbele struweelhaag; bosplantsoen bestellen; plantafstand 0,75-1,00 m in twee rijen, verspringend.
					Cornus sanguinea	Rode kornoelje	60-80 cm	25		
					Euonymus europaeus	Kardinaalsmuts	60-80 cm	25		
					Ilex aquifolium	Hulst	60-80 cm	25		
					Ligustrum ovalifolium	Groenblijvende liguster	60-80 cm	25		
					Rosa canina	Hondsroos	60-80 cm	25		
								150		
Windsingel langs entree bijplanten	2a Inboeten singel	48	m2	1-1,25 stuks/m2	Amelanchier lamarckii	Krent	60-80 cm	10	nee	bijplanten met struikgewas van 20% van totaal oppervlakte van 240 m2; bosplantsoen bestellen; plantafstand 0,75-1,00 m, planten in wildverband
					Cornus mas	Gele kornoelje	60-80 cm	10		
					Crataegus monogyna	Eenstijlige meidoorn	60-80 cm	10		
					Euonymus europaeus	Kardinaalsmuts	60-80 cm	10		
					Viburnum opulus	Gelderse roos	60-80 cm	10		
								50		

Delverspad 4, Egmond aan den Hoef

Nieuwbouw 4 recreatieve zorgwoningen

Overzicht nieuwe situatie

A0 formaat - schaal 1:10/20/50/200

