




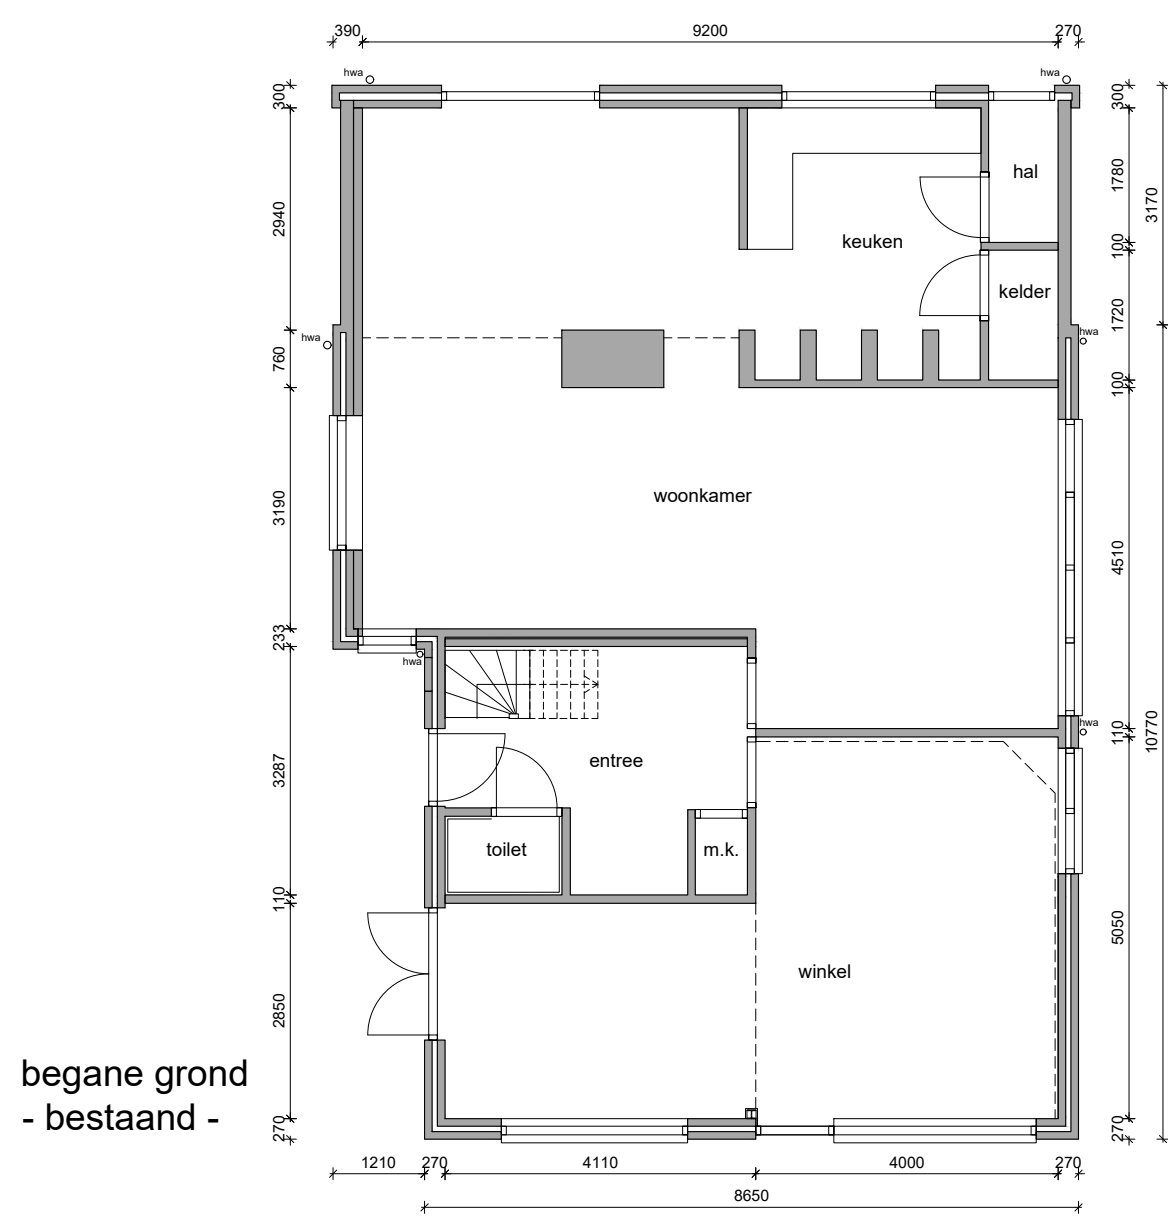


begane grond
- bestaand -

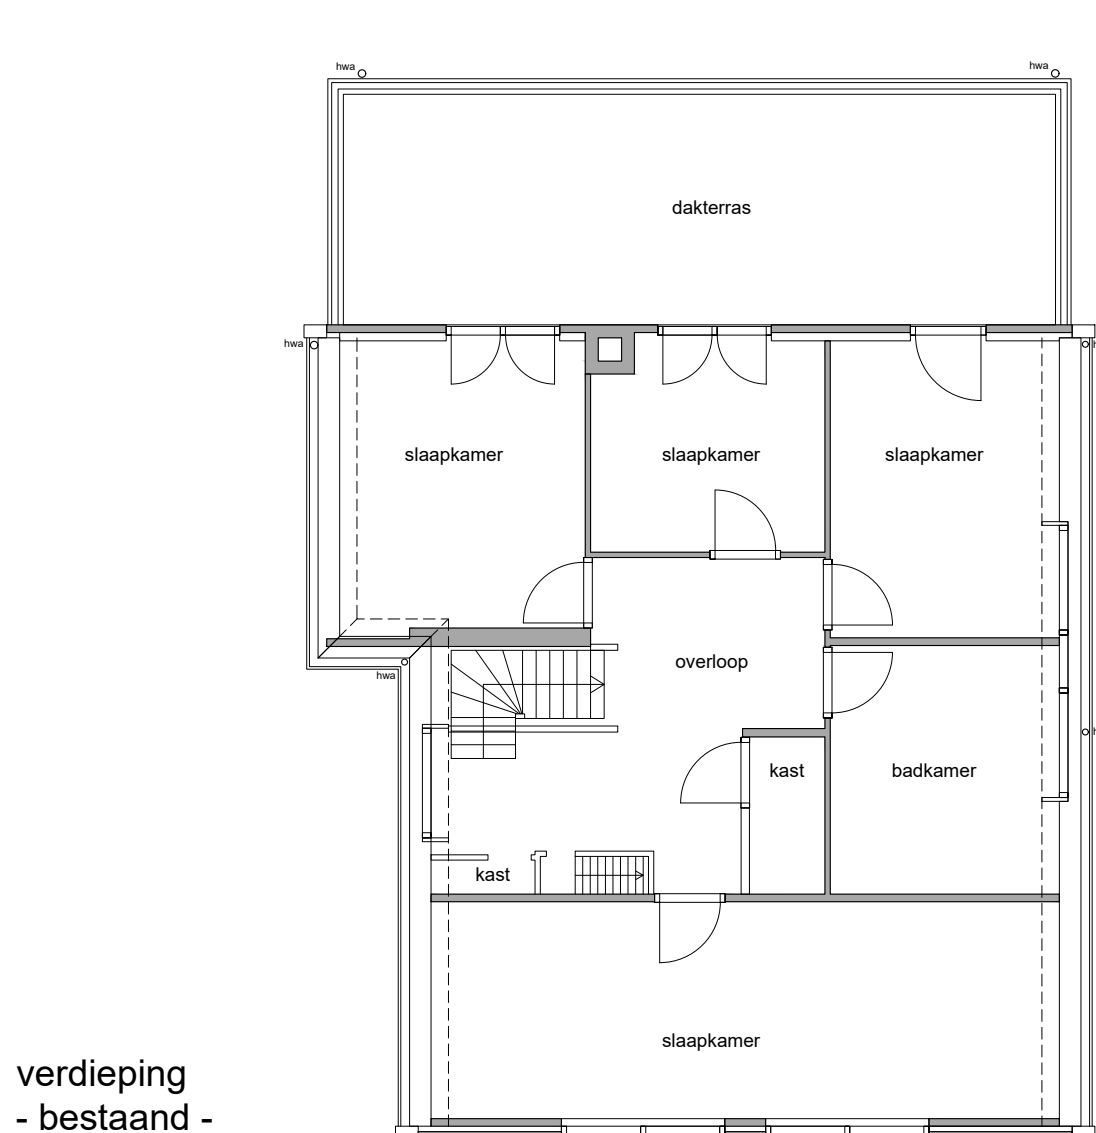


verdieping
- bestaand -

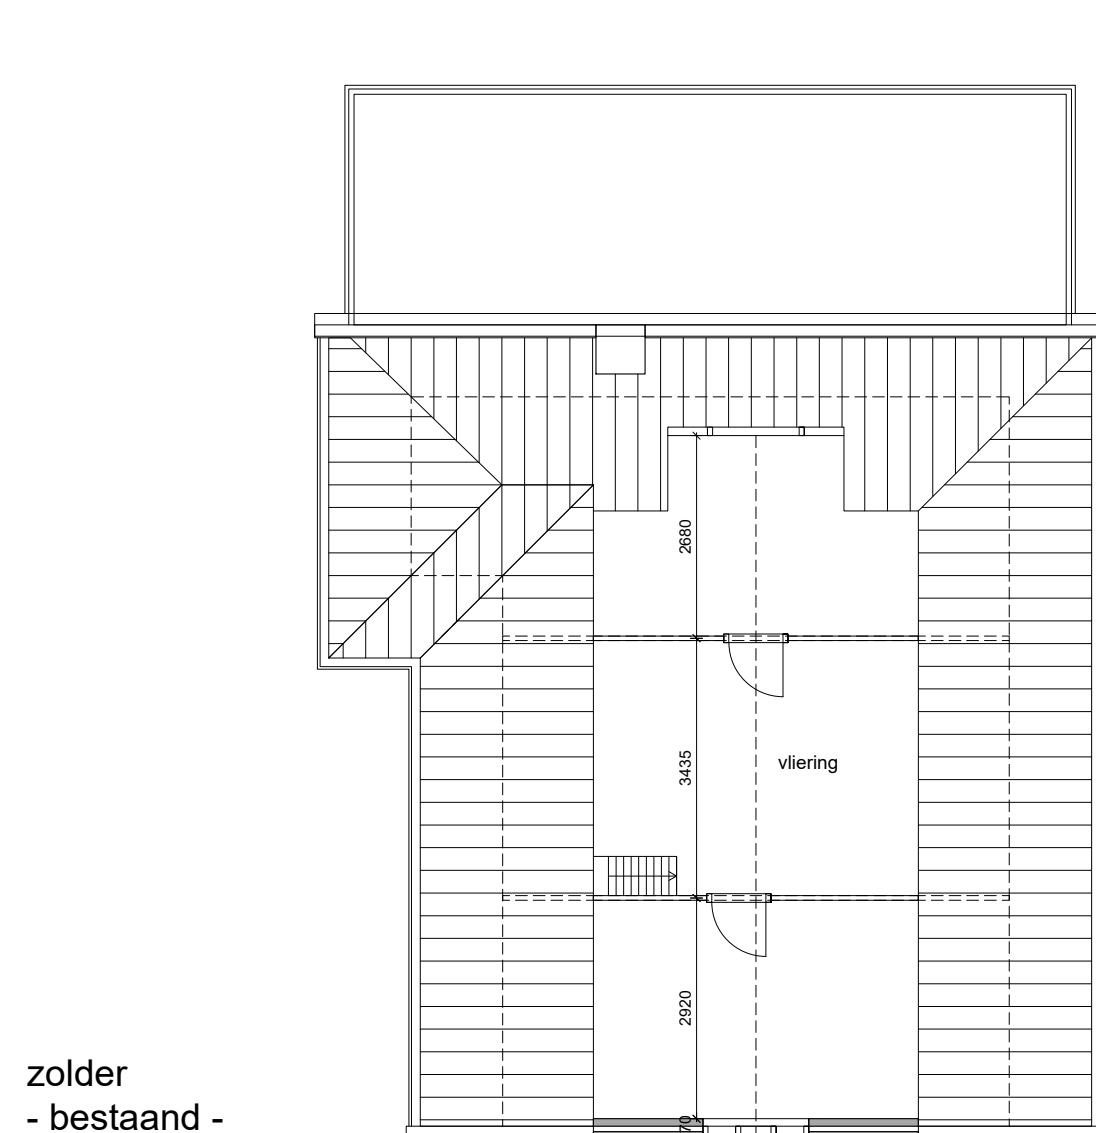


zolder
- bestaand -

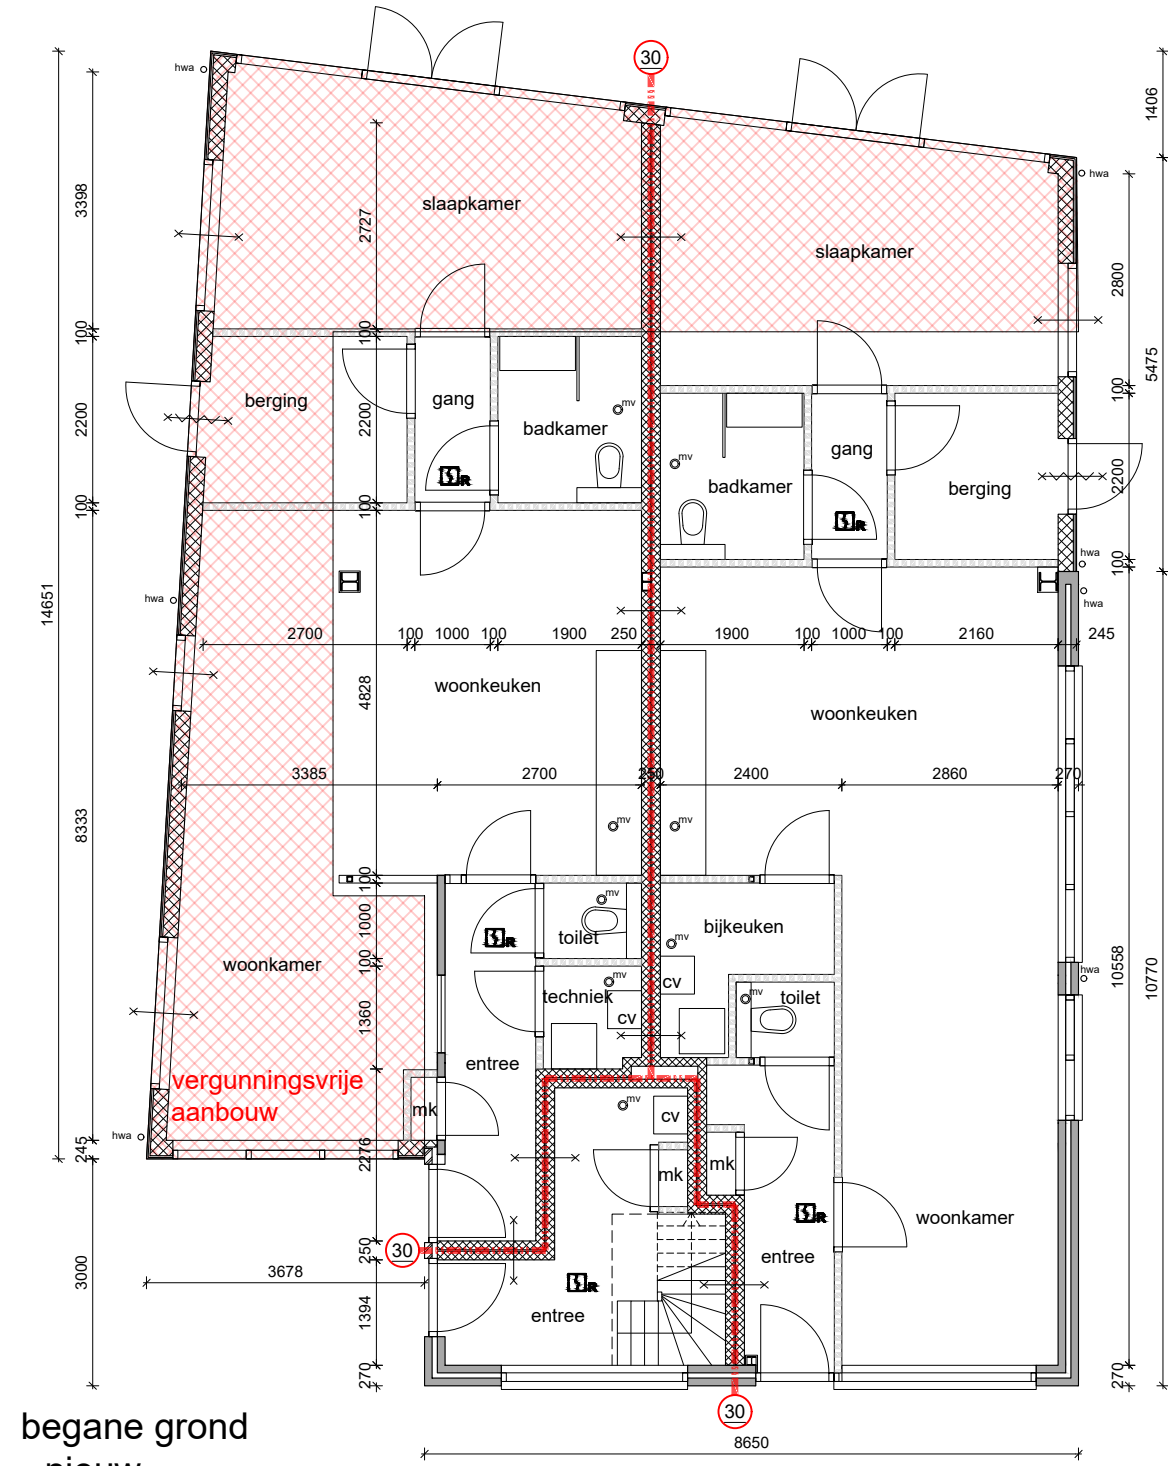

begane grond
- nieuw -

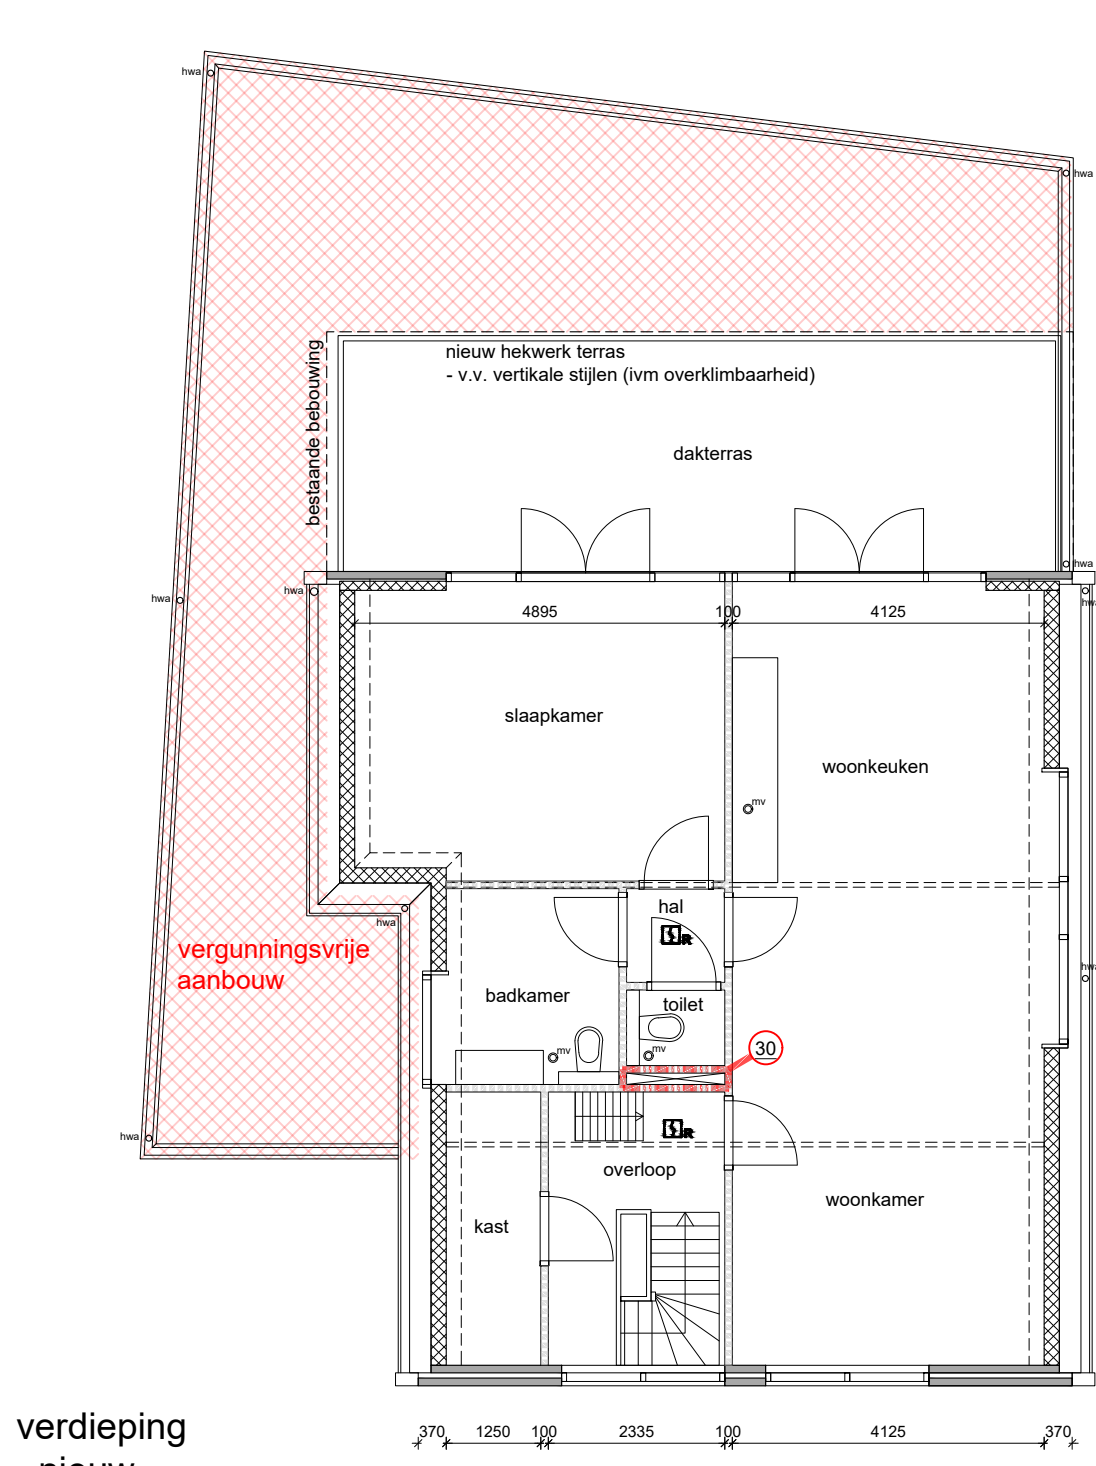


verdieping
- nieuw -

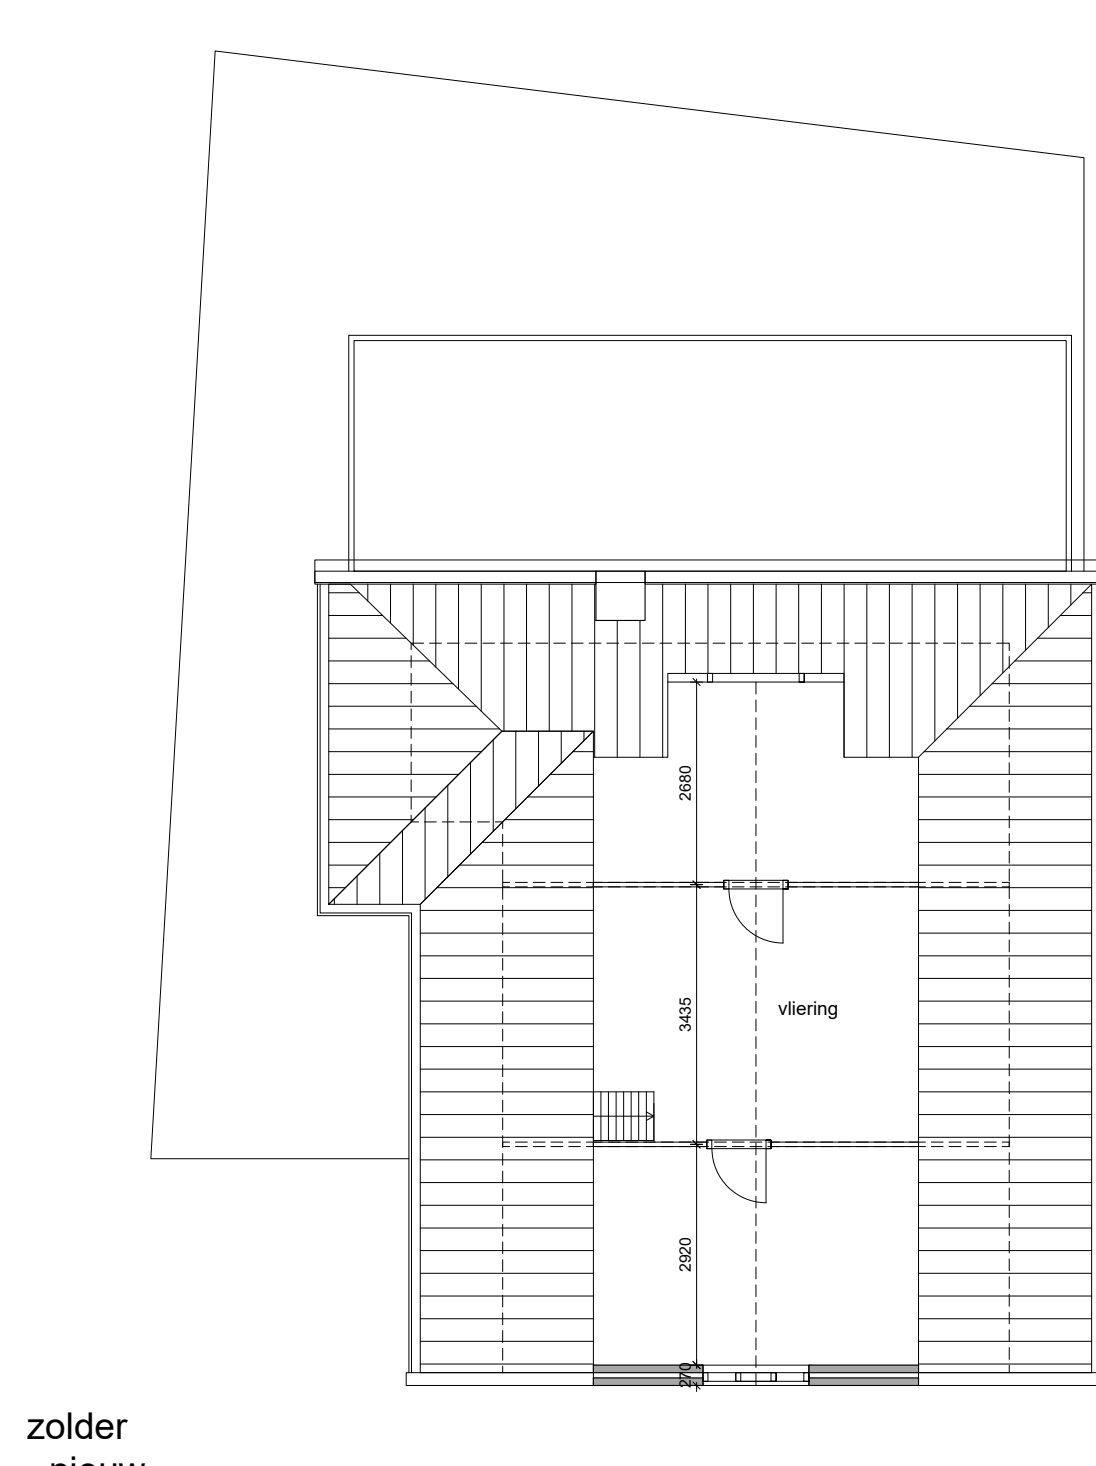


zolder
- nieuw -




voorgevel - bestaand

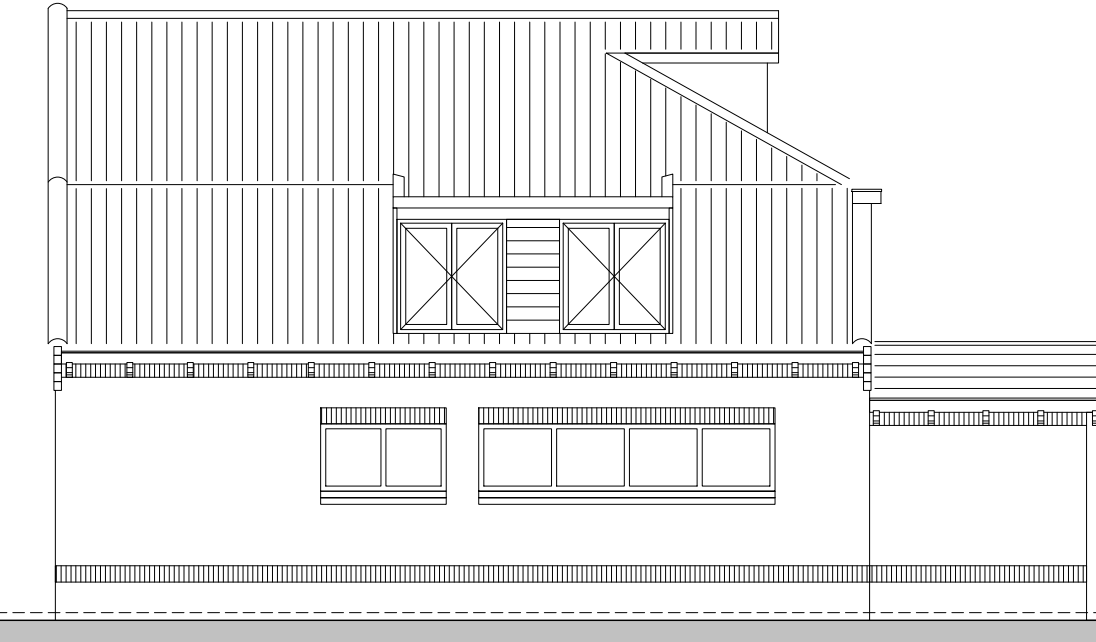


rechter zijgevel - bestaand

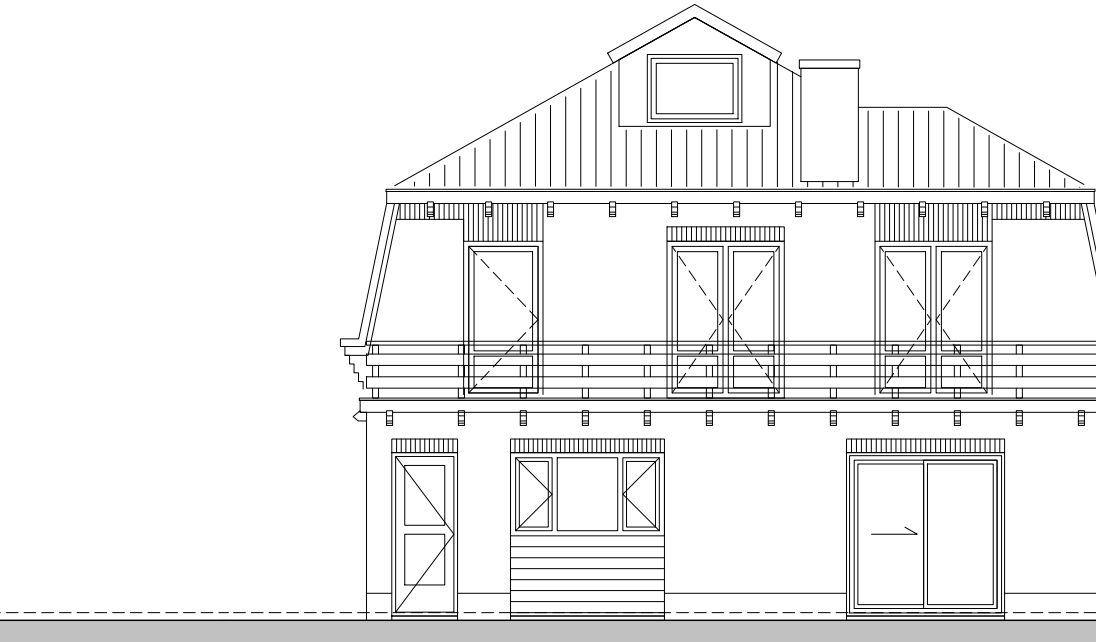


achtergevel - bestaand

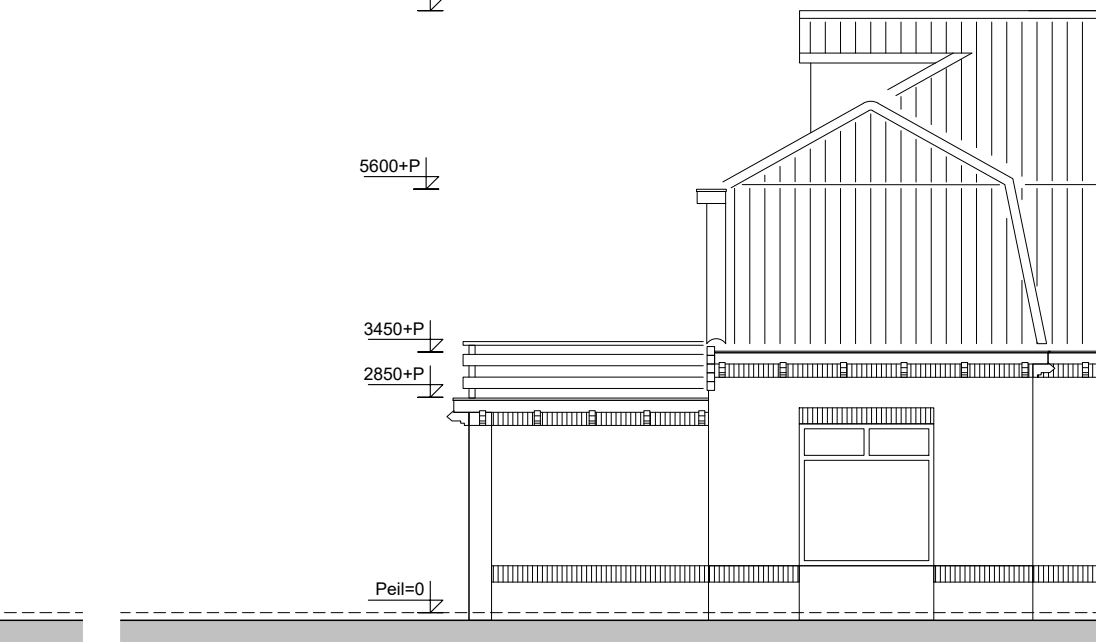


linker zijgevel - bestaand

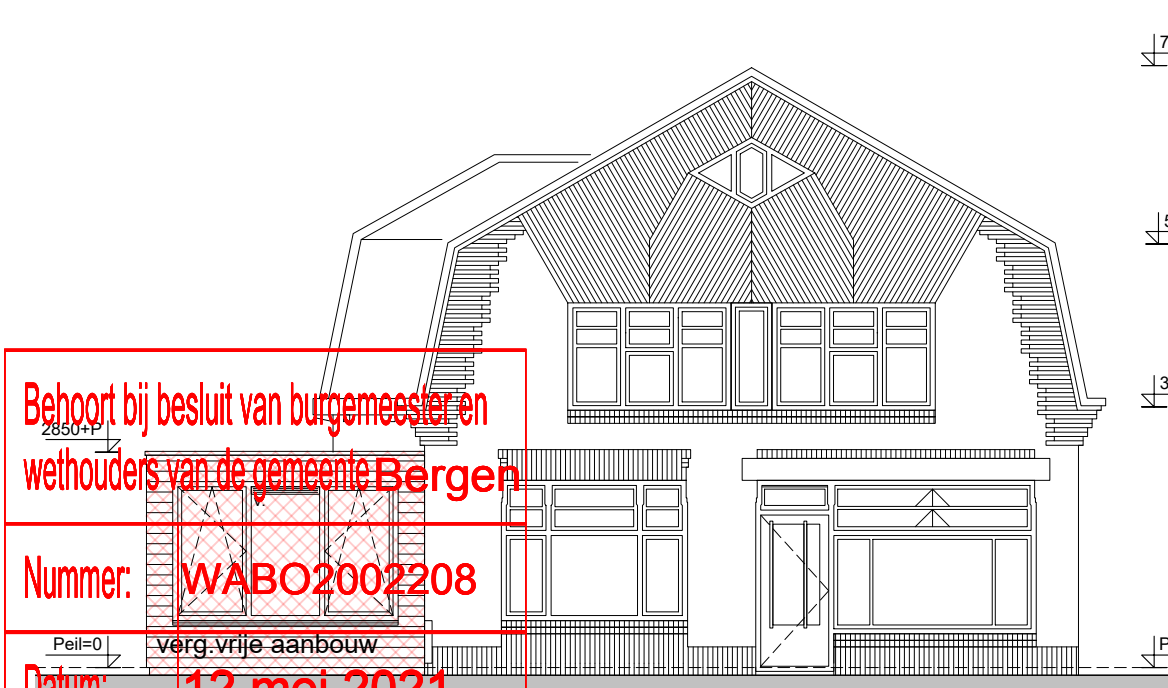


voorgevel - nieuw

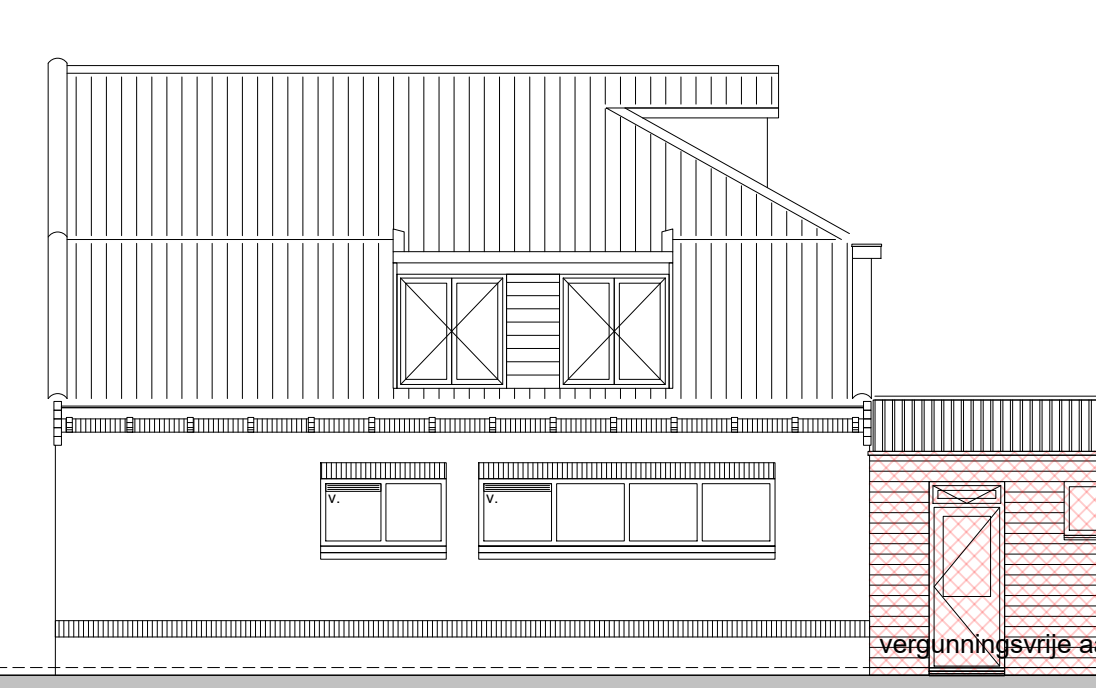

rechter zijgevel - nieuw

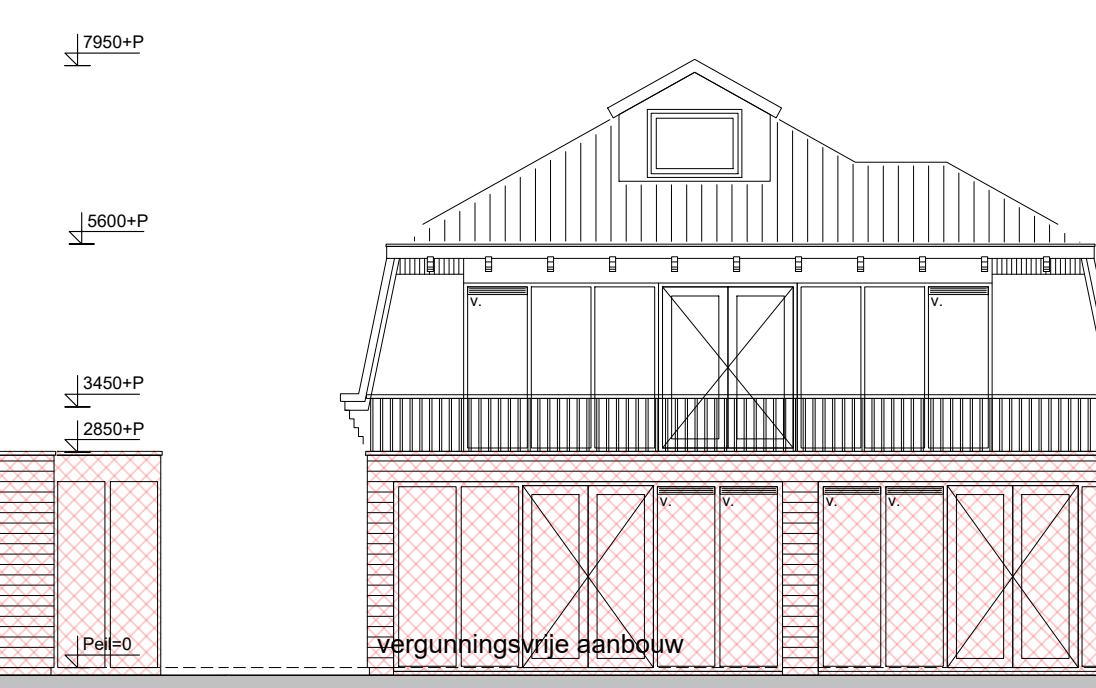

achtergevel - nieuw

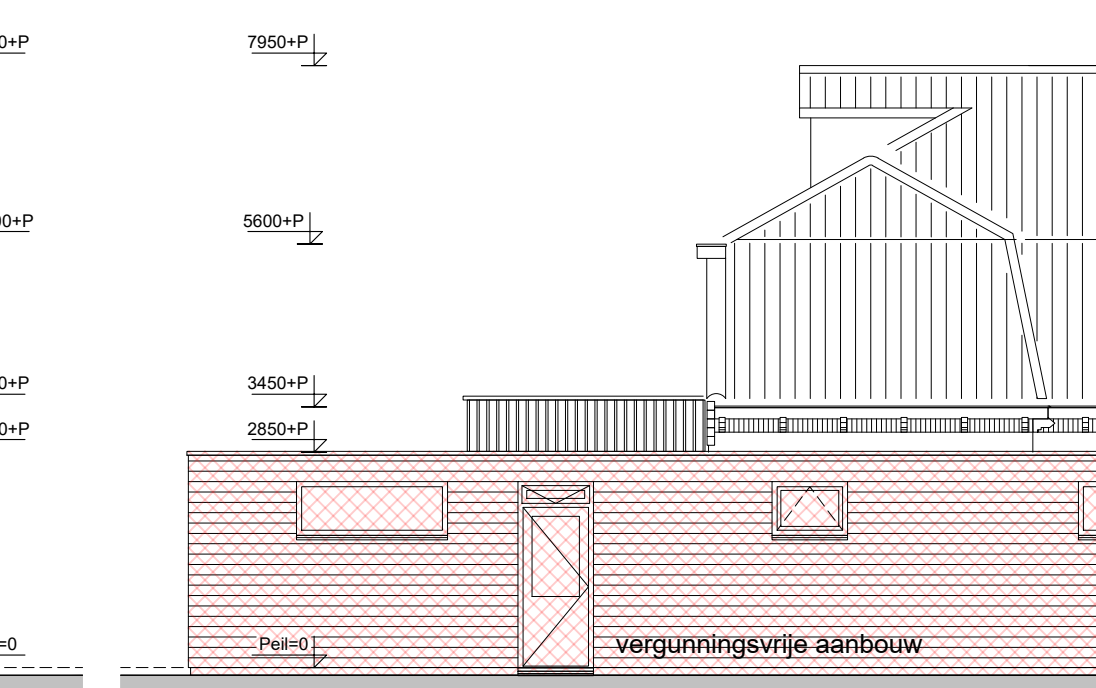

linker zijgevel - nieuw




bestaande voorgevel/rechter zijgevel




originele voorgevel




bestaande voorgevel/linker zijgevel

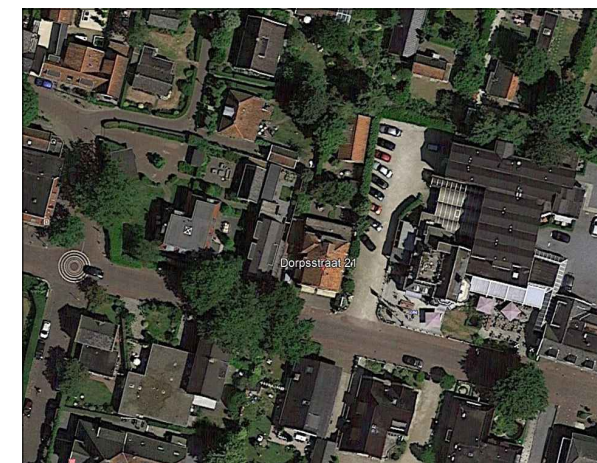

situatie Google Earth

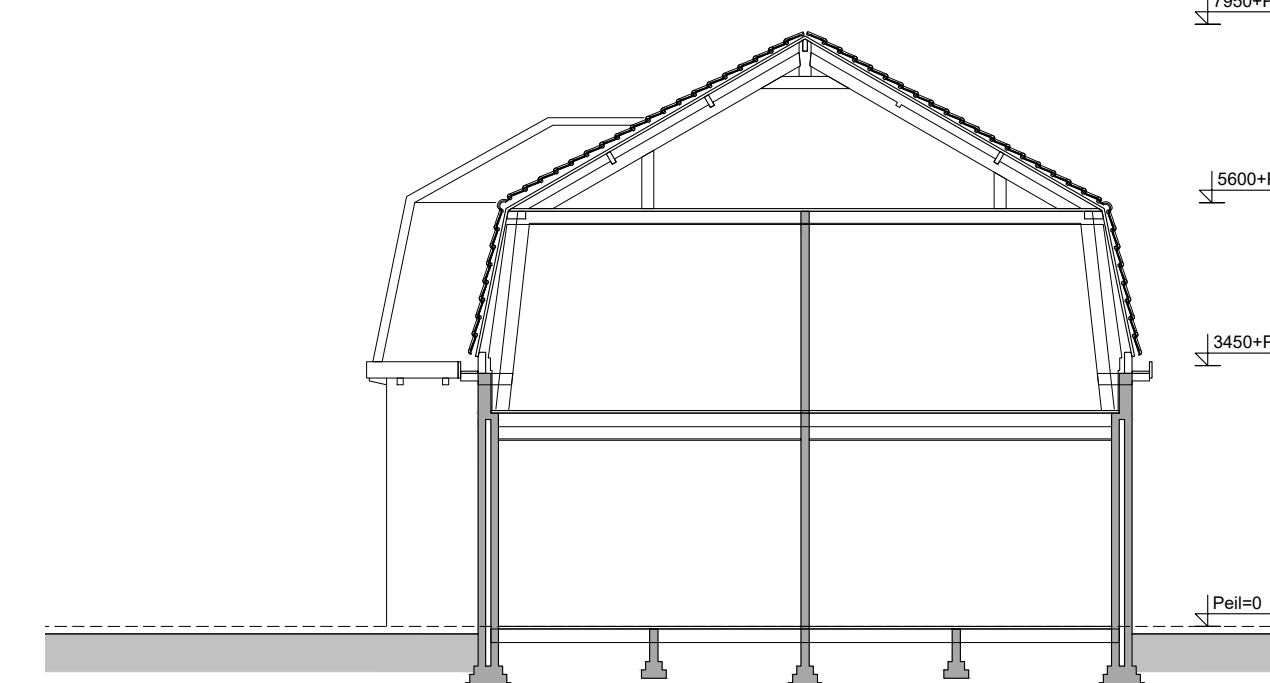

doorsnede - bestaand

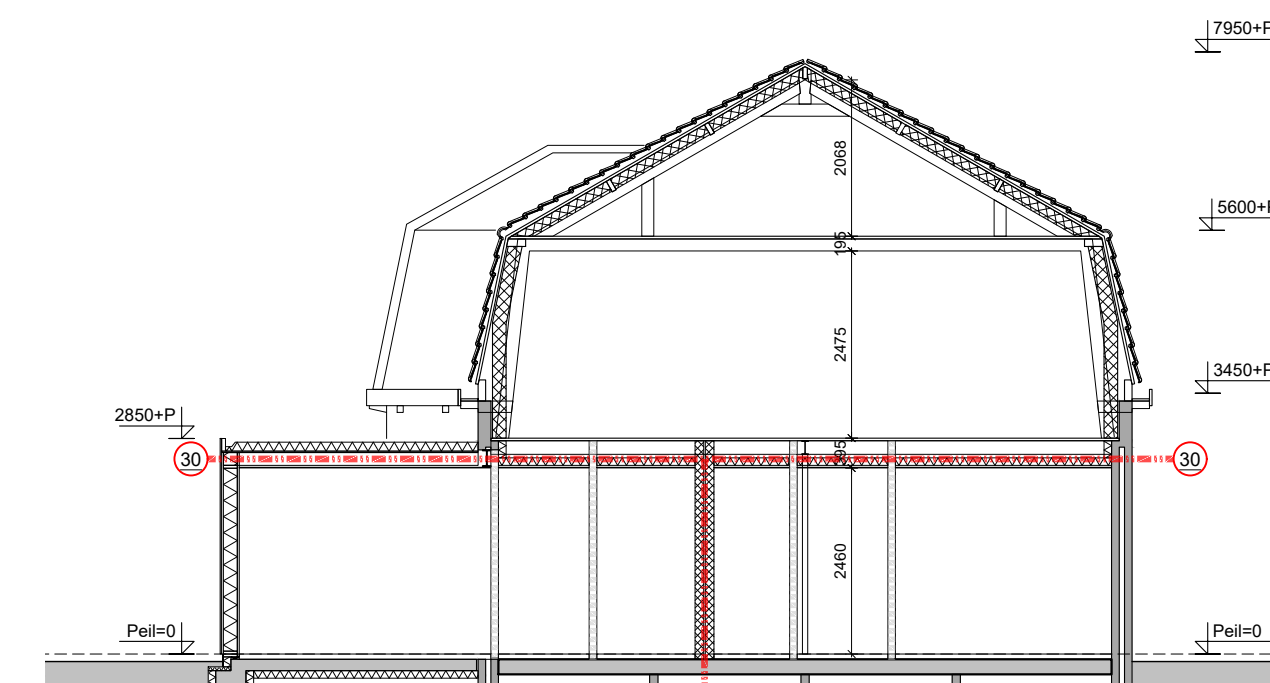

doorsnede - nieuw

Gebruiksfunctie = woonfunctie

Gebruiksovername Appartement 1
totaal gebruiksovername 82,2 m²

nr.	omschrijving	functie	opp. GO
0.01	entree	verkeersruimte	5,7 m²
0.02	meterkast	technische ruimte	0,3 m²
0.03	techniek	technische ruimte	1,8 m²
0.04	toilet	toilet	1,3 m²
0.05	woonkamer	woonkamer	11,8 m²
0.06	woonkeuken	woonkeuken	28,7 m²
0.07	gang	verkeersruimte	2,2 m²
0.08	berging	bergruimte	5,8 m²
0.09	badkamer	sanitaire ruimte	4,2 m²
0.10	slaapkamer	woonkamer	17,8 m²

Verblijfsgebied		
VG1 woonkamer/keuken	begane grond	40,5 m²
VG2 slaapkamer	begane grond	17,8 m²
totaal verblijfsgebied		58,3 m²

verhouding VG (58,3) - GO (82,2) = 70,9%, voldoet

Gebruiksfunctie = woonfunctie

Gebruiksovername Appartement 2
totaal gebruiksovername 81,7 m²

nr.	omschrijving	functie	opp. GO
0.01	entree	verkeersruimte	5,1 m²
0.02	meterkast	technische ruimte	0,3 m²
0.03	bijkeuken	technische ruimte	3,8 m²
0.04	toilet	toilet	1,3 m²
0.05	woonkamer	woonkamer	18,5 m²
0.06	woonkeuken	woonkeuken	22,0 m²
0.07	gang	verkeersruimte	2,2 m²
0.08	berging	bergruimte	5,0 m²
0.09	badkamer	sanitaire ruimte	4,2 m²
0.10	slaapkamer	woonkamer	17,1 m²

Verblijfsgebied		
VG1 woonkamer/keuken	begane grond	40,5 m²
VG2 slaapkamer	begane grond	17,1 m²
totaal verblijfsgebied		57,6 m²

verhouding VG (57,6) - GO (81,7) = 70,5%, voldoet

Gebruiksfunctie = woonfunctie

Gebruiksovername Appartement 3
totaal gebruiksovername 95,0 m²

nr.	omschrijving	functie	opp. GO
0.01	entree	verkeersruimte	9,1 m²
0.02	meterkast	technische ruimte	0,3 m²
0.03	overloop	verkeersruimte	8,4 m²
0.04	kast	bergruimte	4,5 m²
0.05	woonkamer	woonkamer	26,3 m²
0.06	woonkeuken	woonkeuken	15,9 m²
0.07	hal	verkeersruimte	1,8 m²
0.08	toilet	toilet	1,3 m²
0.09	badkamer	sanitaire ruimte	5,9 m²
0.10	slaapkamer	woonkamer	18,6 m²

Verblijfsgebied		
VG1 kamer/keuken/slaapkamer	1 st verd.	58,2 m²
verhouding VG (58,2) - GO (95,0) = 61,3%, voldoet		

Renvooi algemeen

Het gebouw omvat de volgende gebruiksfunctie(s) met daarbij behorende bestemmingsregels:

De hoofdfunctie van het gebouw is: wonen en heeft een brandveiligheid van > 30 minuten conform de NEN 6072

De brandveiligheid van de constructie wordt niet aangetast door de brandveiligheid van de vloer e.e.a. conform de NEN 6069 of de NEN 6072

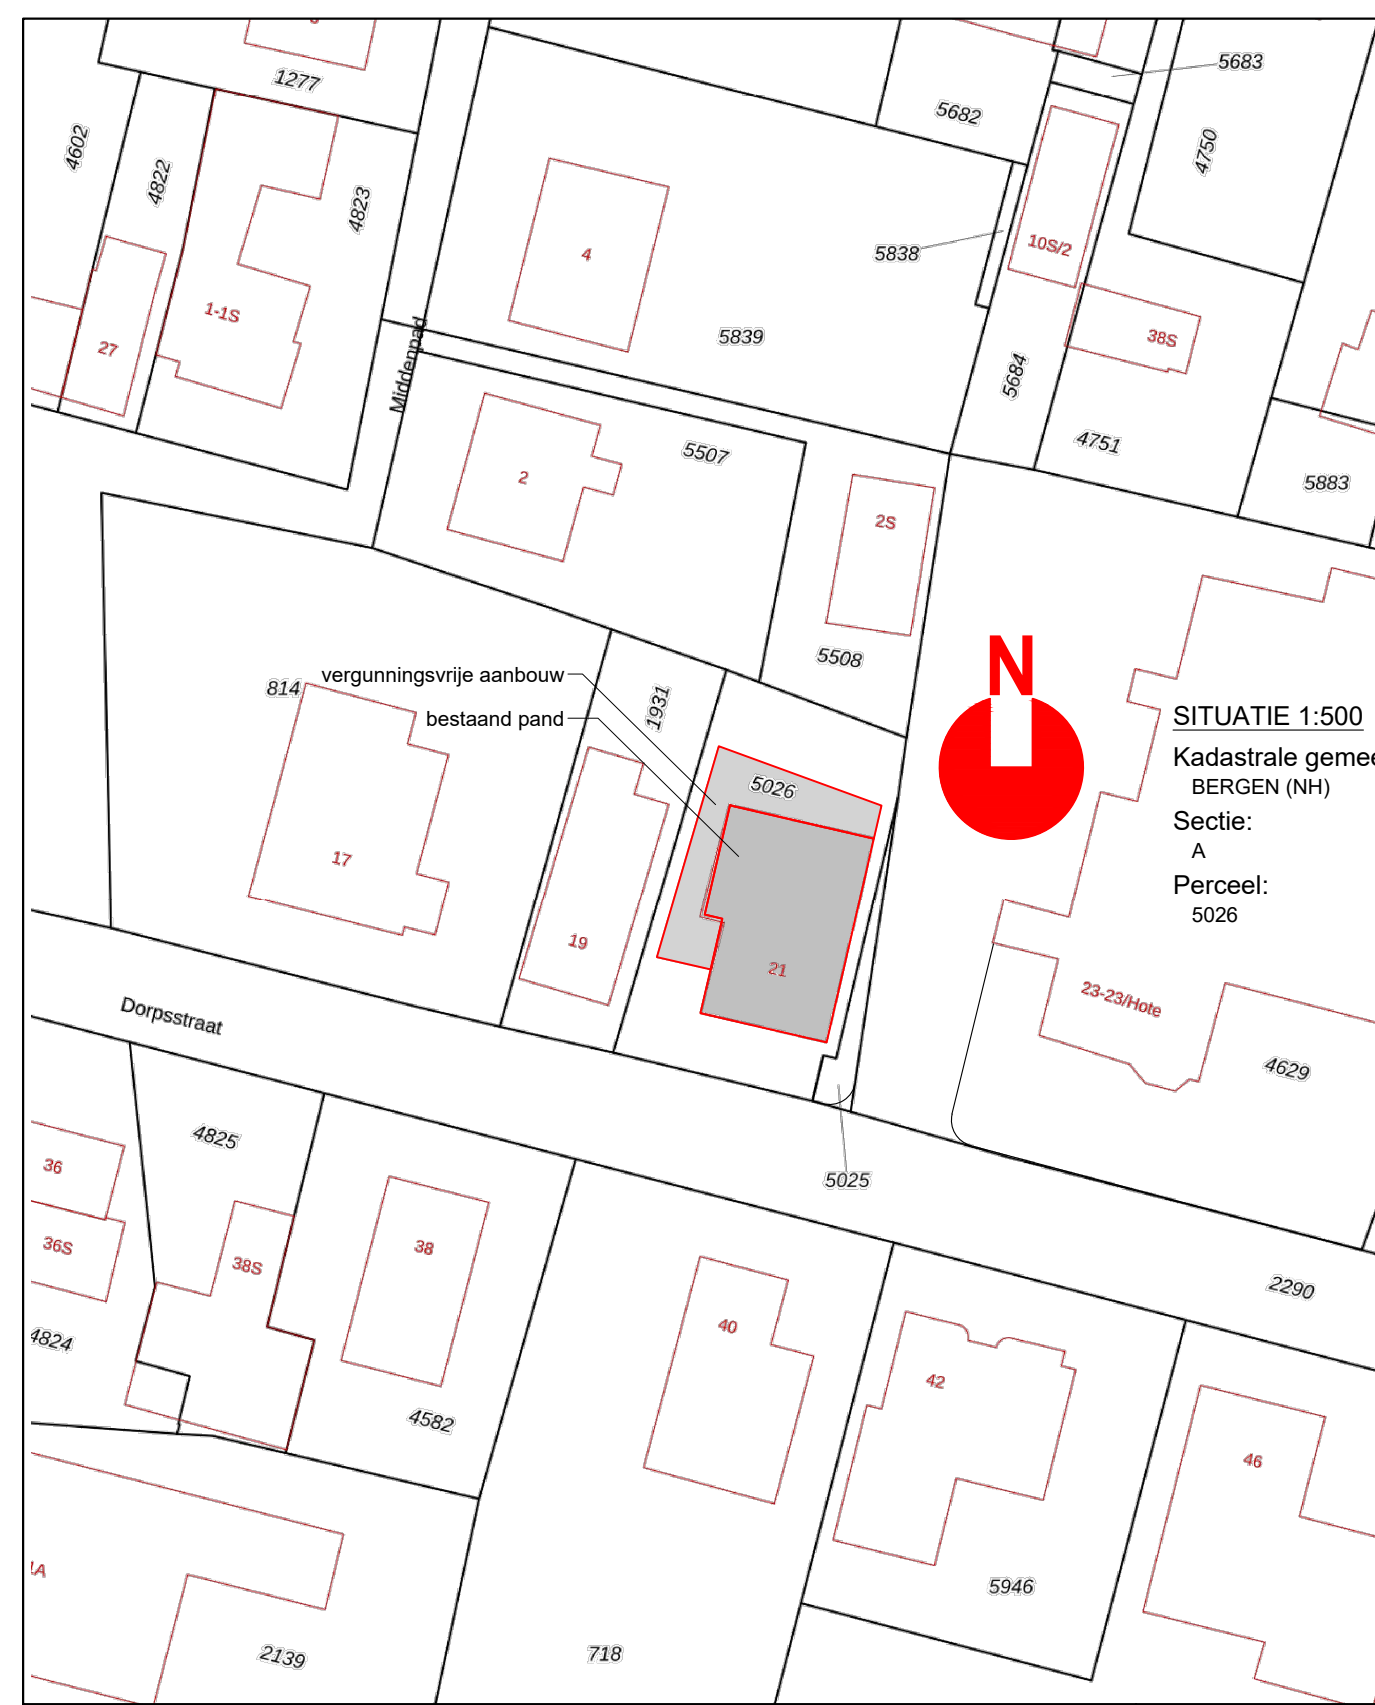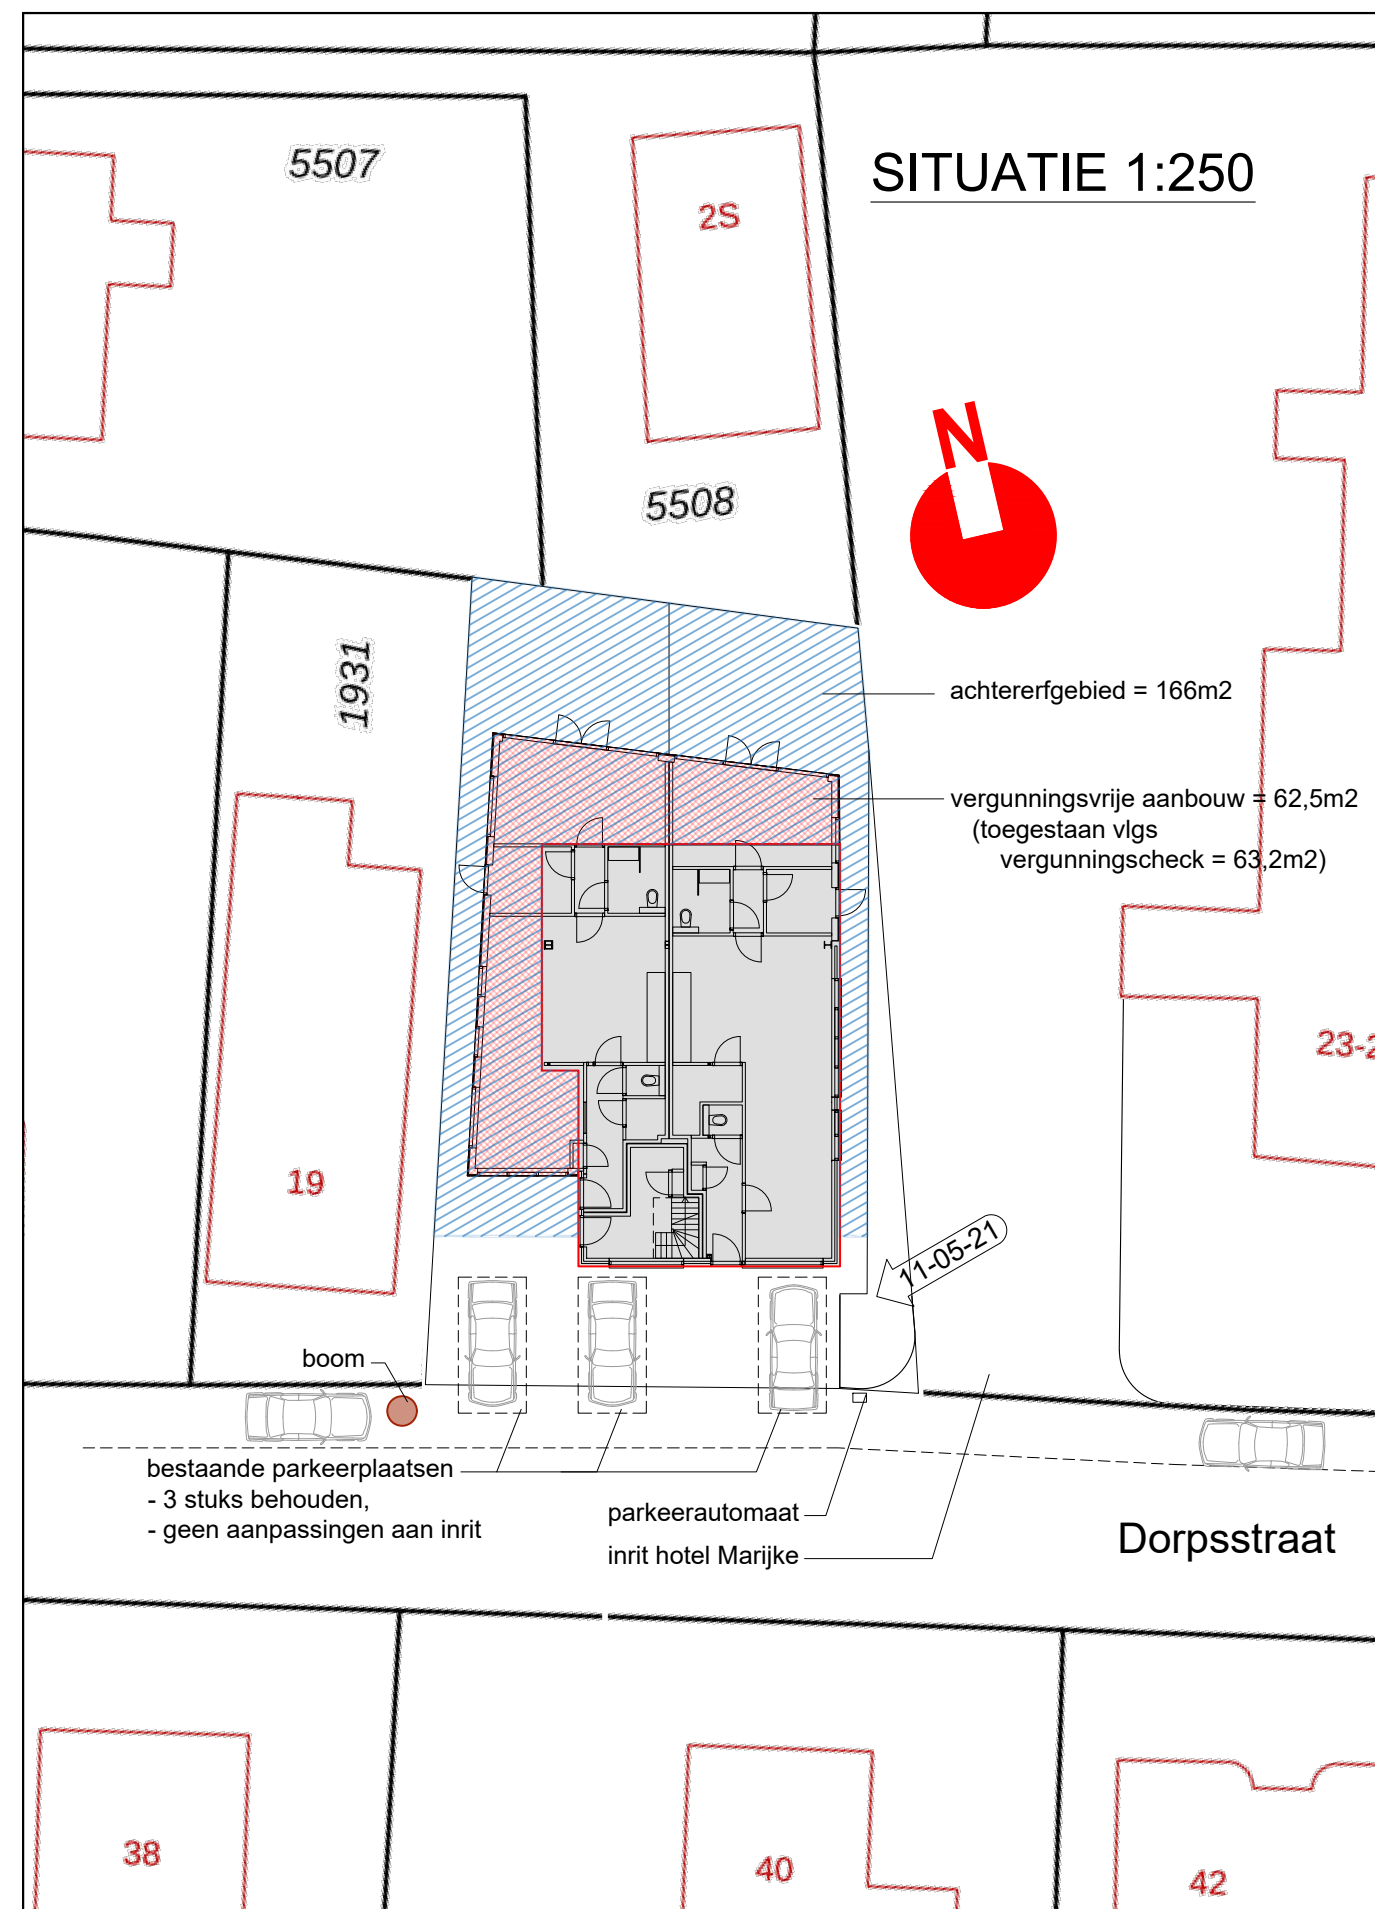

Project:	Realiseren 3 appartementen Dorpsstraat 21 te Bergen	Datum:	02-11-2020
Omschrijving:	Tekening Omgevingsvergunning	Gewijzigd:	11-05-2021
		Werknummer:	2014
		Tekeningnummer:	BA-01



Formaat: A1+
Schaal: 1:100
Getekend: ga