


Legend:

- Besluitgebied
- Besluitgebiedsgrens
- Besluitvlak
- Dorpsstraat 21 Bergen
- Verklaring
- Ondergrond

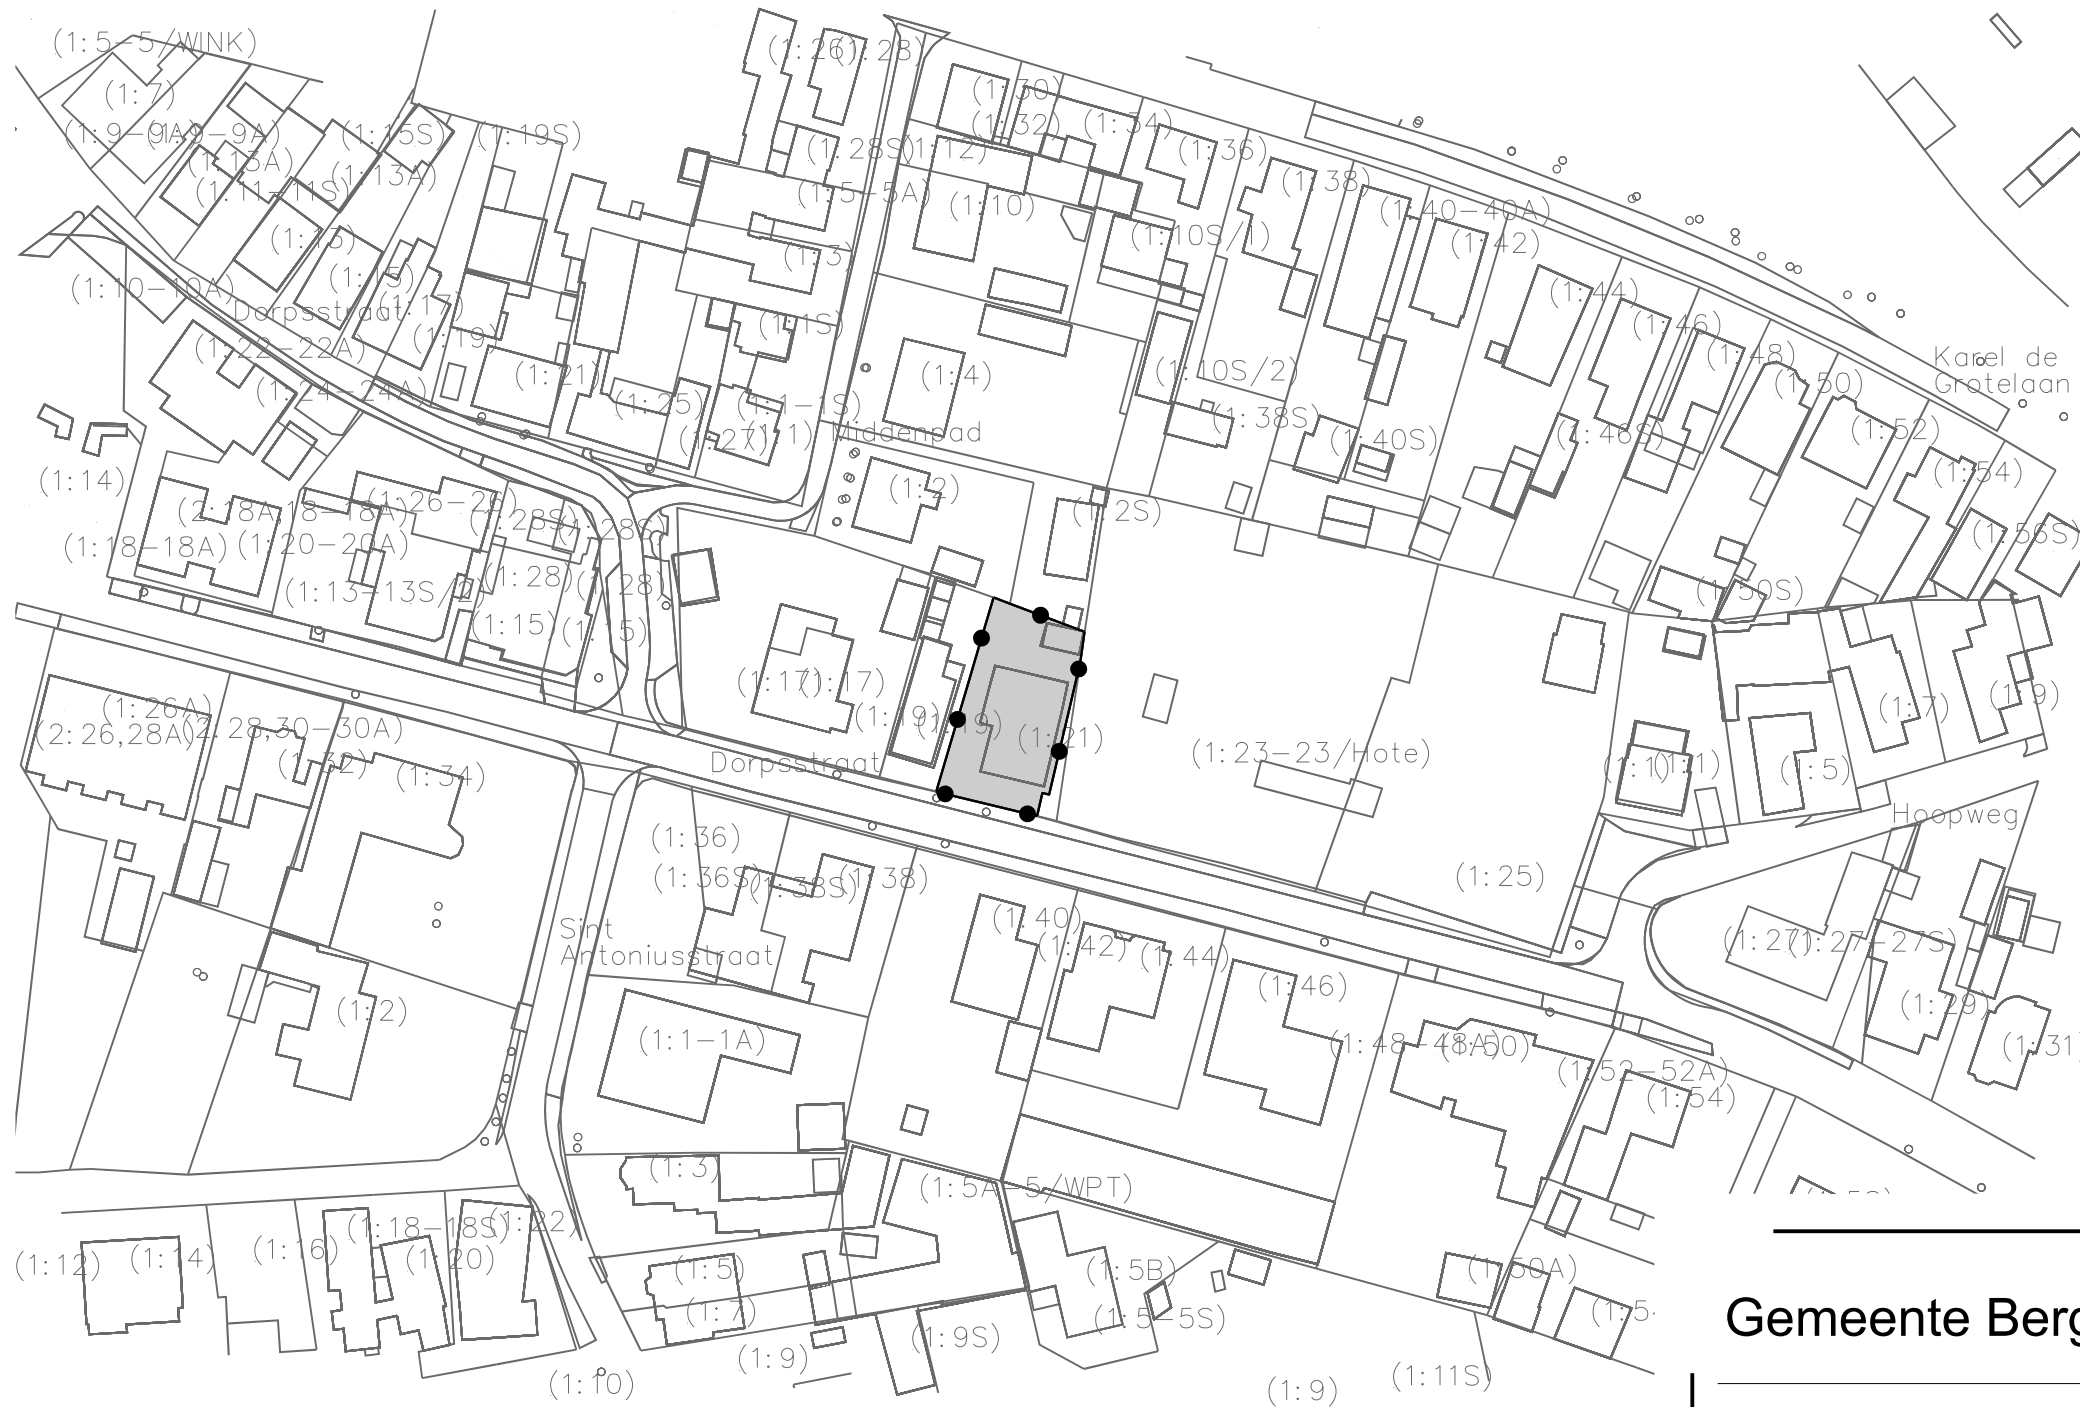

Omgevingsvergunning Dorpsstraat 21 Bergen

FORMAAT

A3



Buiksloterdijk 338 1034 ZG Amsterdam
020 6338110 www.bestm.nl

SCHAAL

1 : 1000