



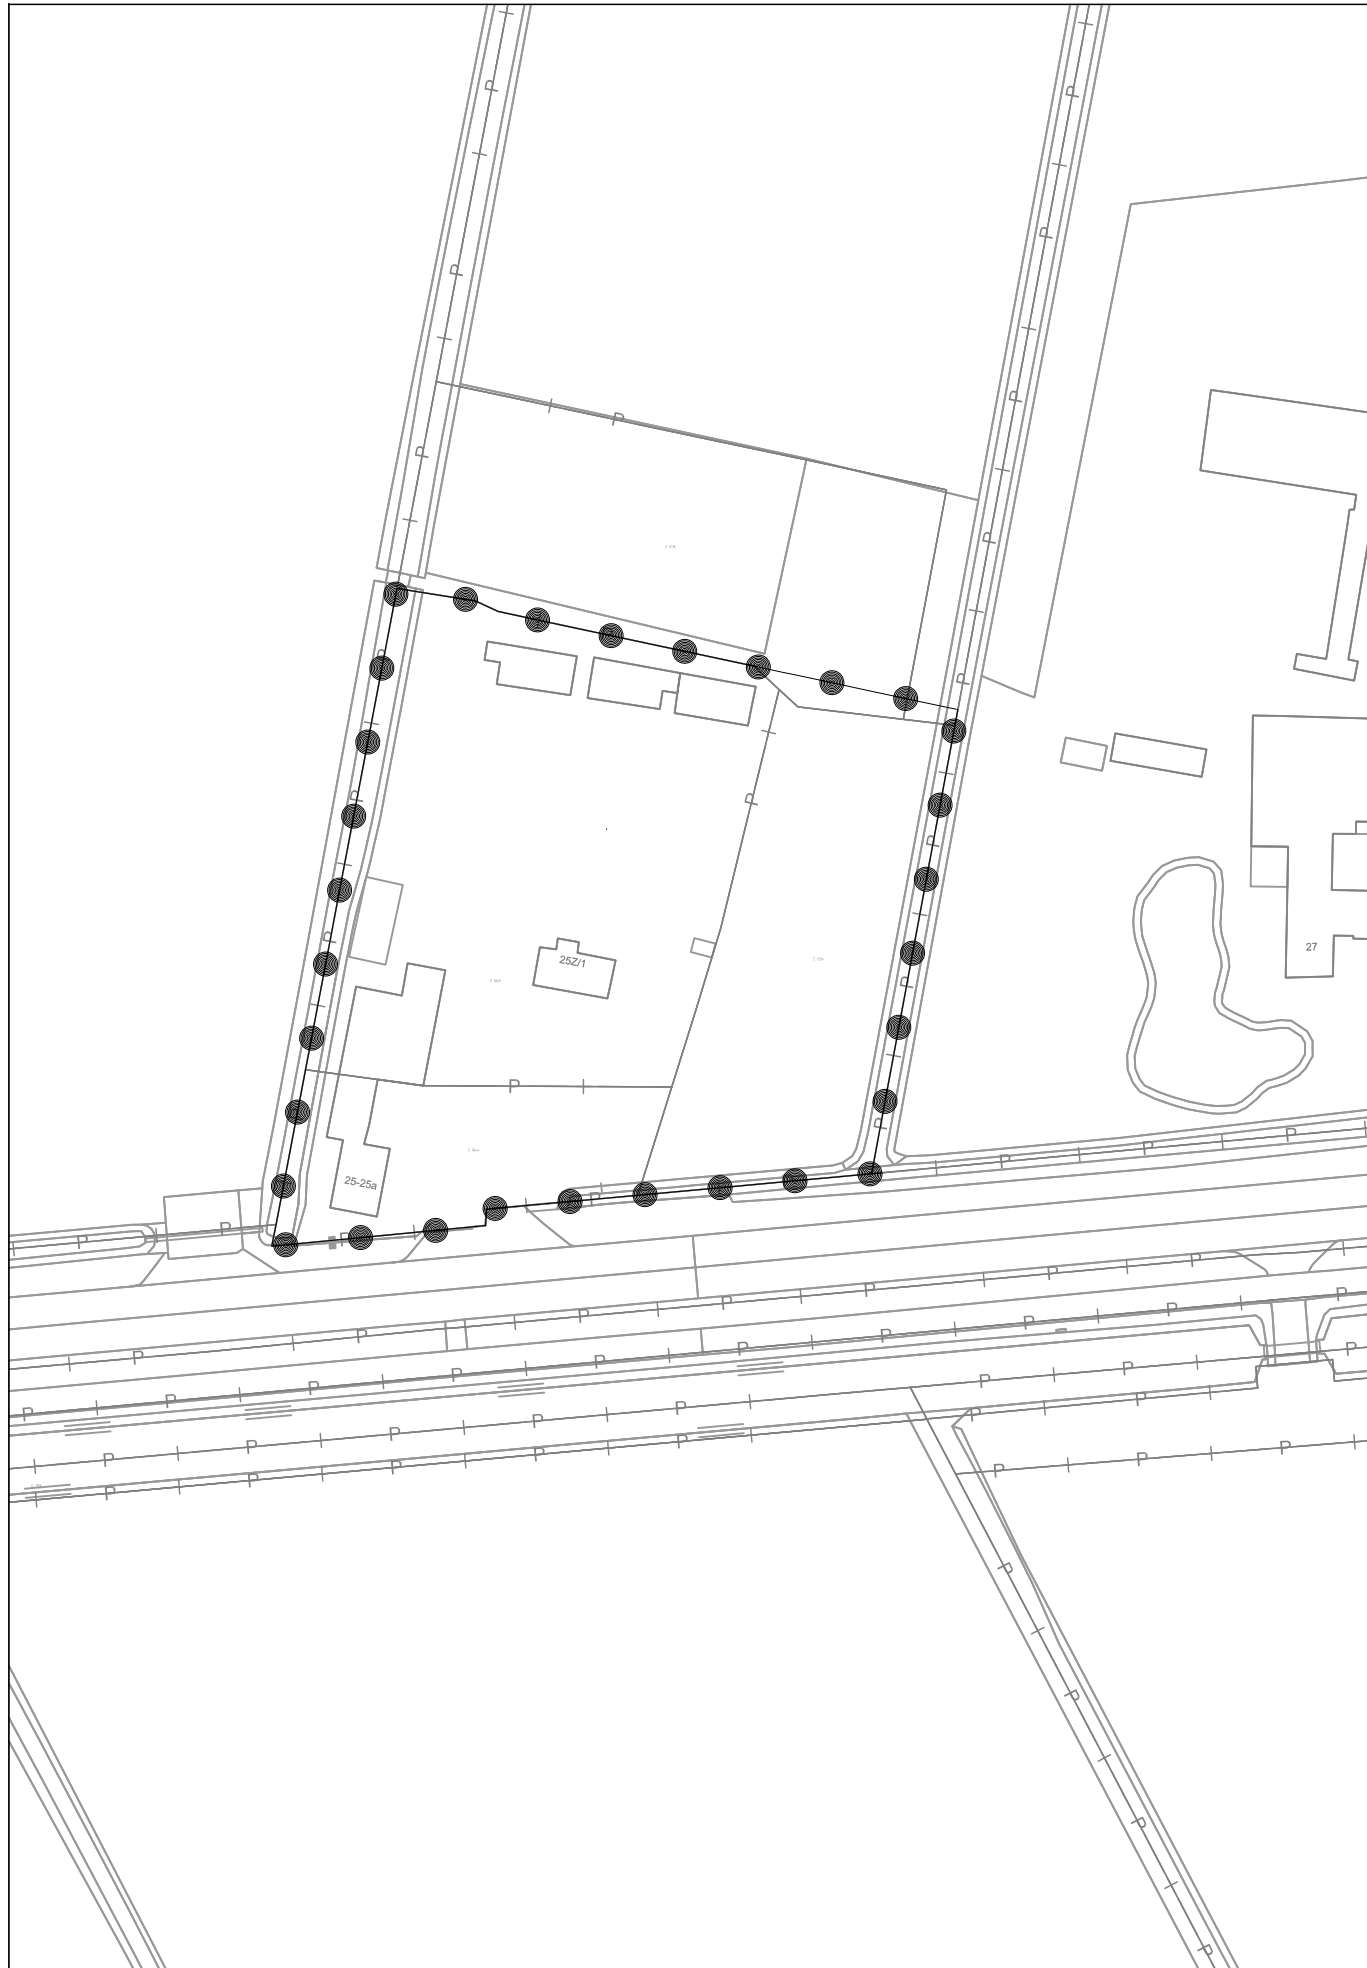

Vergunningsgebied

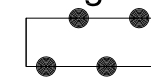

Egmond aan den Hoef - Hoeversweg 25 en 25A

Gemeente Bergen

Egmond aan den Hoef - Hoeversweg 25 en 25A

Omgevingsvergunning

PROJECT 20221452

FORMAAT A0

SCHAAL 1:1000

KAART 1/1

GETEKEND RV

IDN NL.IMRO.0373.OVHoeversweg25-C001

Vastgesteld 28-09-2023

Ontwerp

Voorontwerp

Concept

RHO ADVISEURS

info@rho.nl
www.rho.nl

