



BOVENAANZICHT TERREIN
EN OMGEVING

Google earth

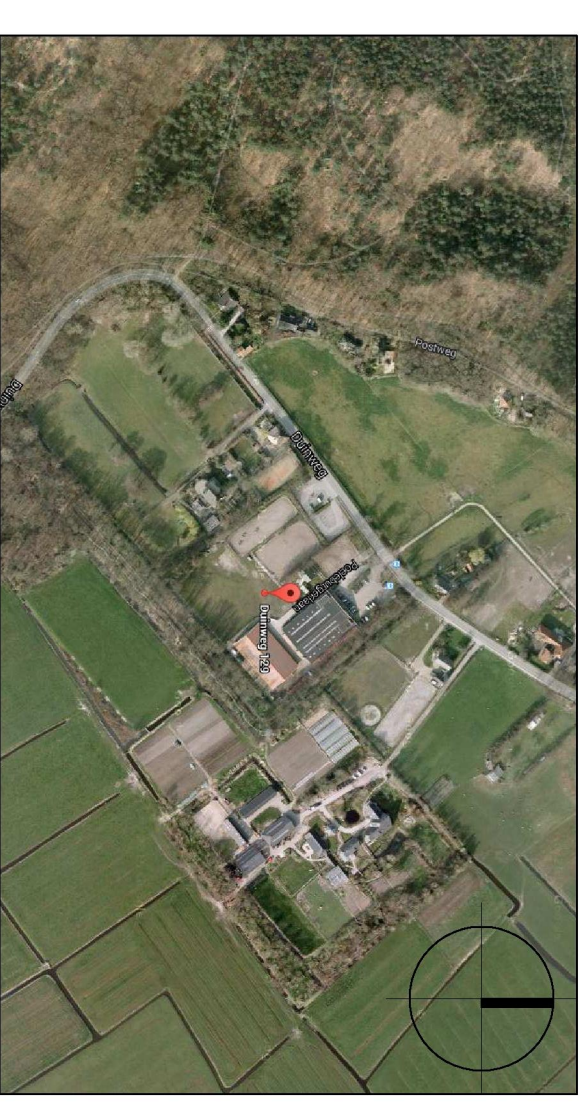

HOOGTEBEPALING

AHN-viewer Algemeen Hoogte Bestand

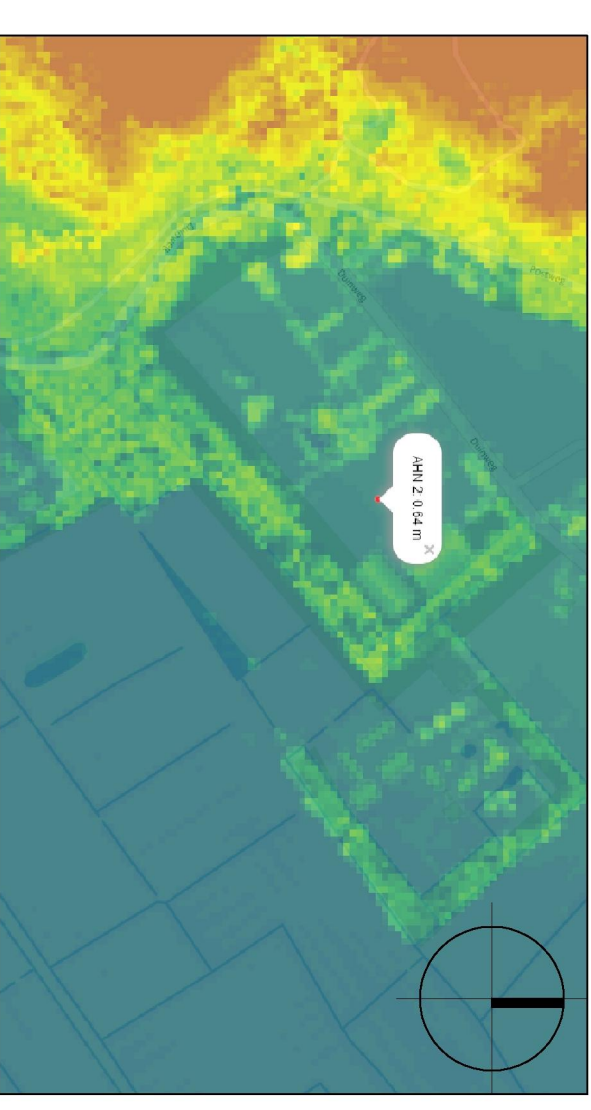

Gemiddelde hoogte terrein: ca 0m64 + N.A.P.
Gemeten grondwaterstand: ca 0m11 - N.A.P.

Vincent Gilling

architectonische vormgeving

**Bergerweg 88
862 PR Bergen**

072 50 21 300
072 50 61 880

072 50 61 880

e: info@vincentgilling.nl
i: www.vincentgilling.nl

!: www.vincentgilling.nl

afsluiting

10-09-2014

17-09-2014

eriknummer

1301

Adressering:

0015

06-02-2014

Aanpassingen manege

Uitbreiding bestande hallen

Duinmanege Van Poelenburgh

Duinweg 129 1871AH Schoorl

Definitief ontwerp


Terreininrichting

bebouwing, opstallen en verkeer

getekend	mb	gecontroleerd	-	formaat	A2	school	1:500 / 1:100	datum	06-02-2014
----------	----	---------------	---	---------	----	--------	---------------	-------	------------

SITUATIE TERREININRICHTING


schaal= 1:500

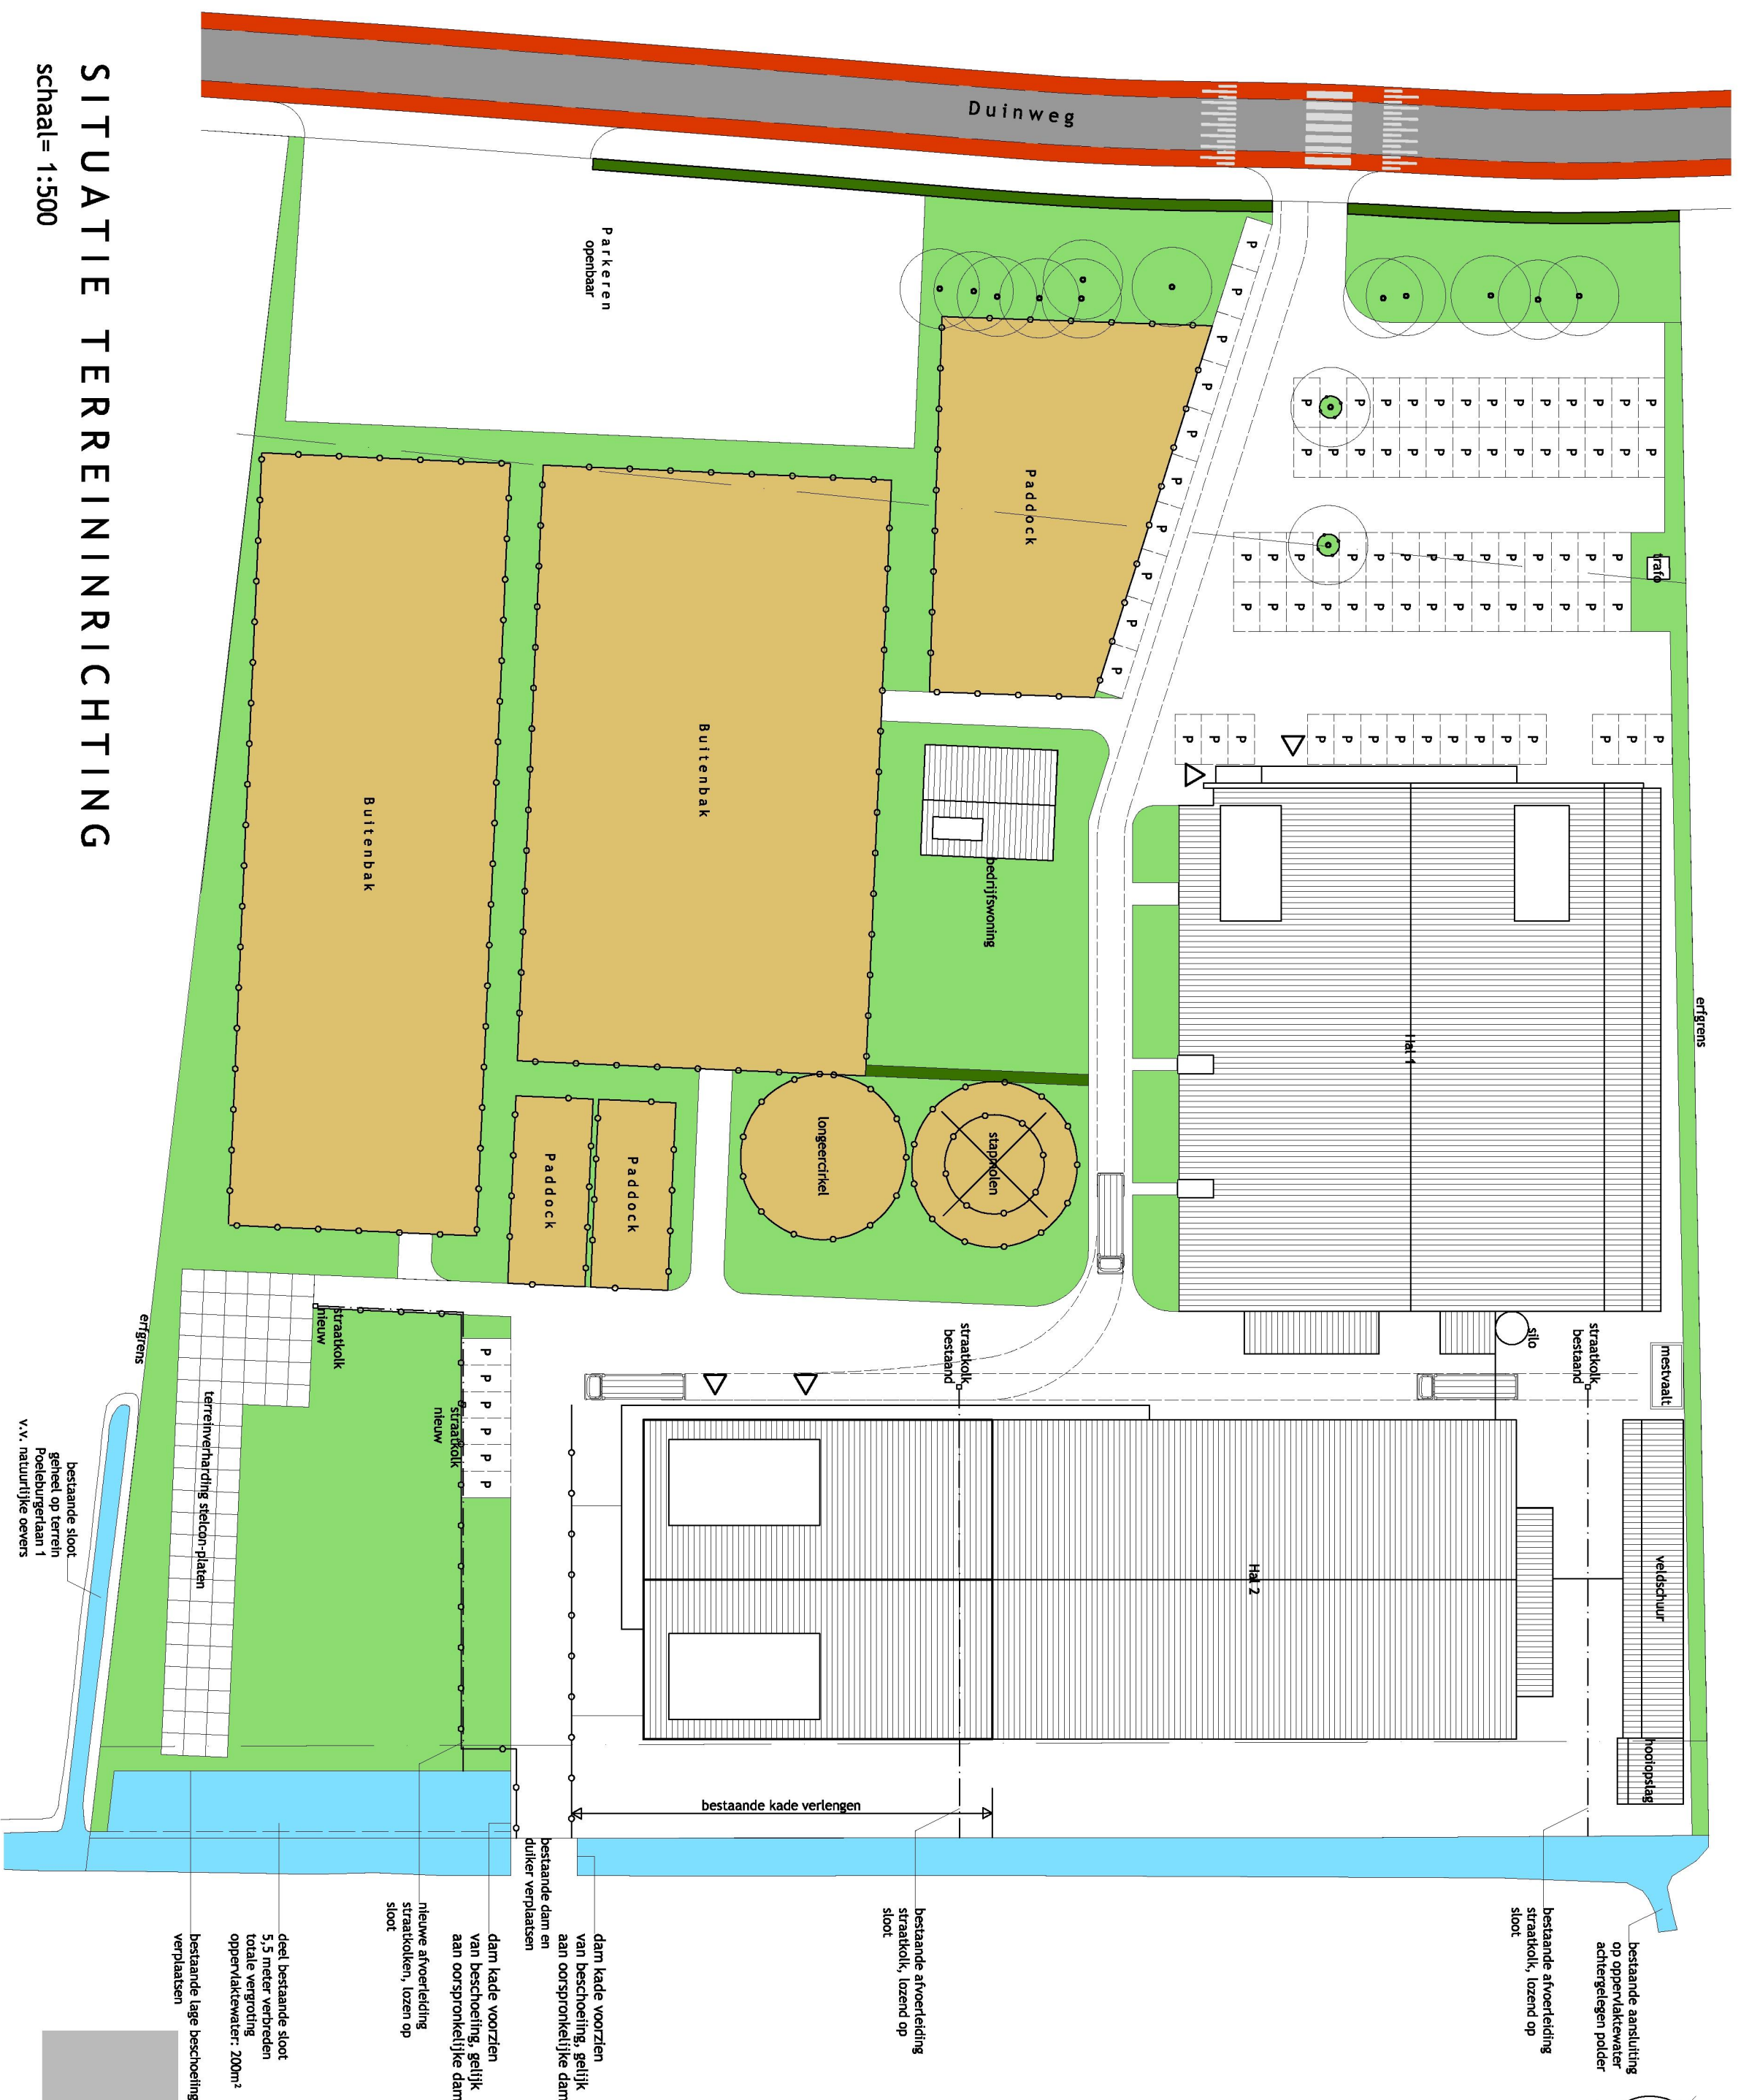

PROFIEL SLOOT

t.p.v. verbreding

schaal= 1:100

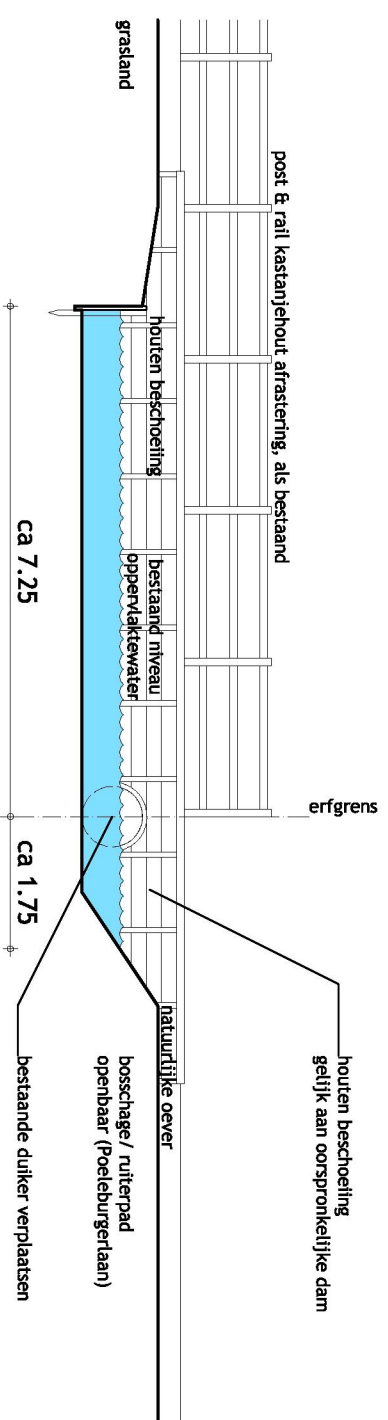

PROFIEL SLOOT

t.p.v. verlenging

schaal= 1:100

