



WEGPROFIELEN

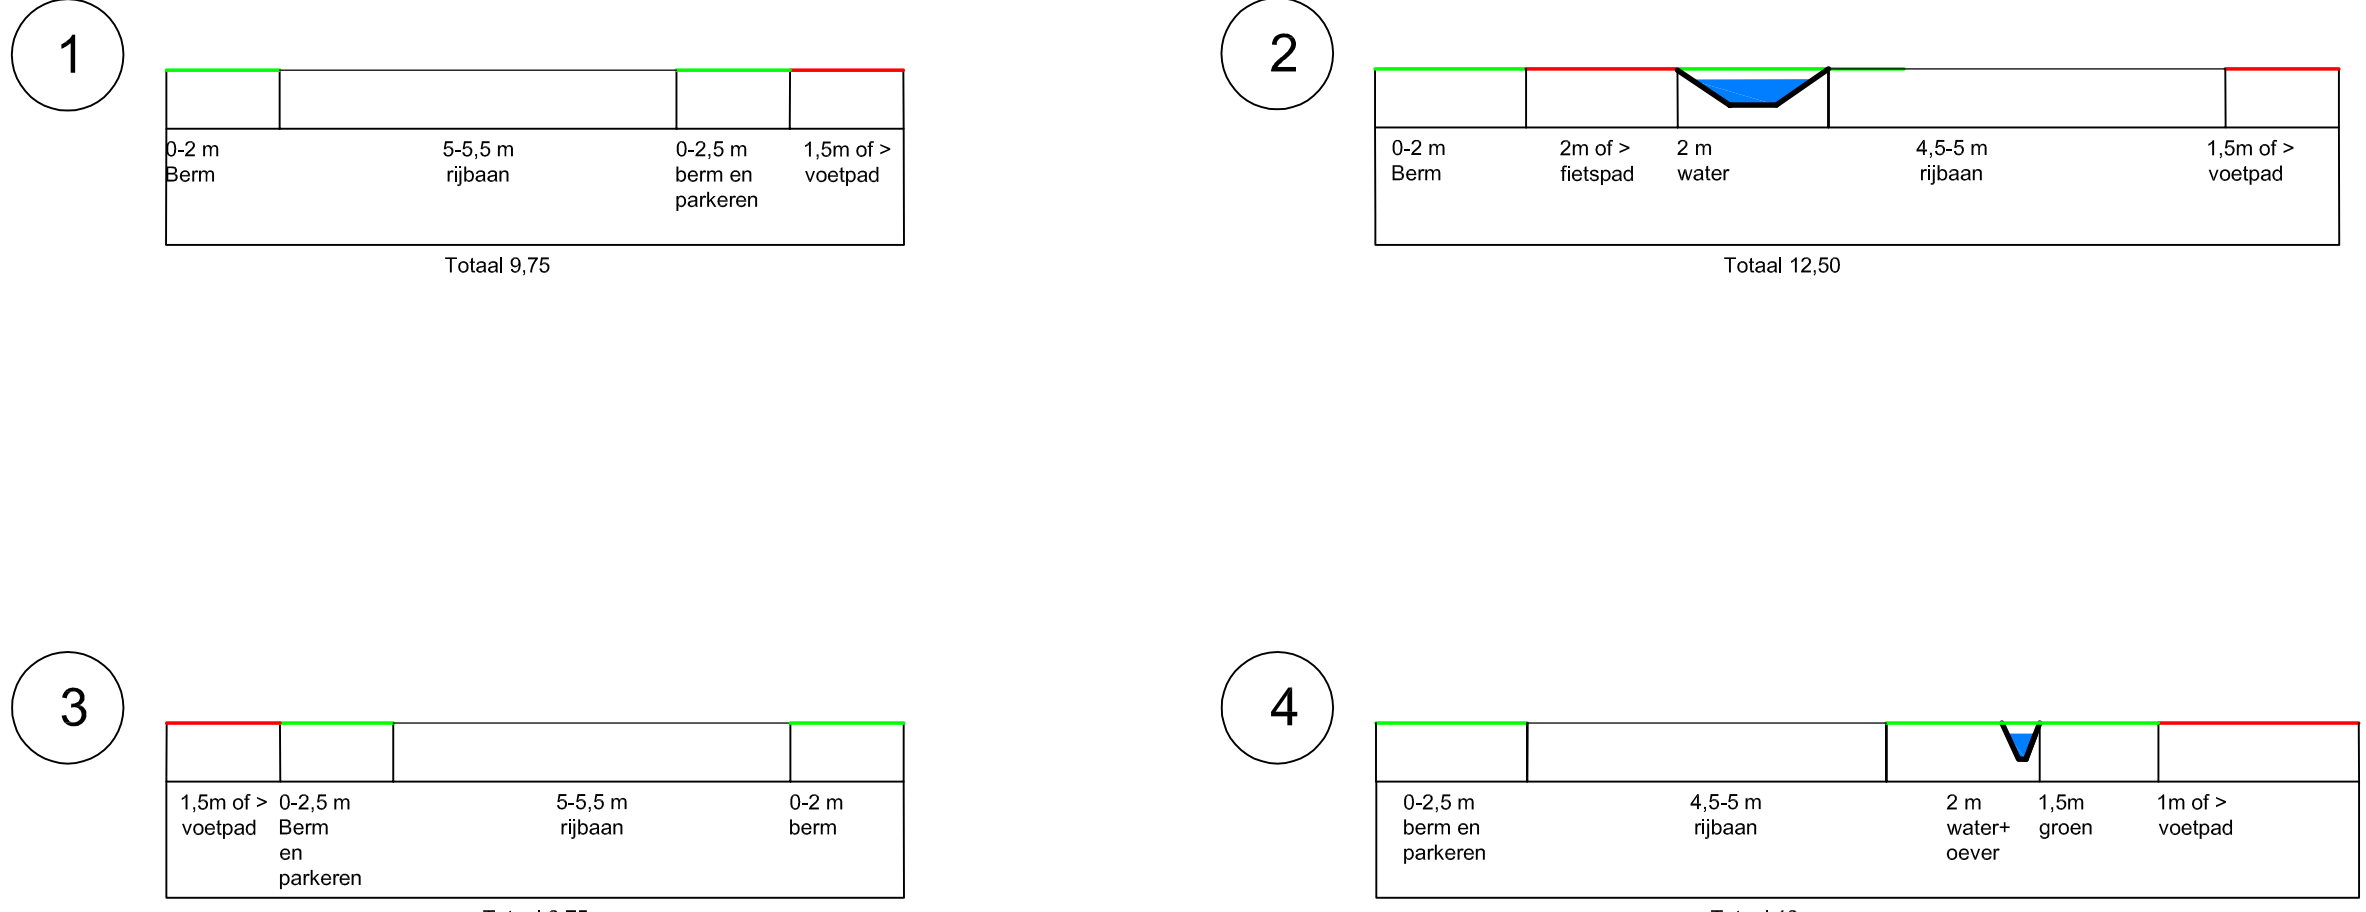

PLANGRENS

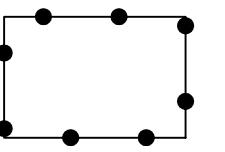

BESTEMMINGEN

ENKELBESTEMMINGEN

- GD Gemeente doeleinden
- G Groen
- M Maatschappelijk
- V Verkeer
- V-VB Verkeer- Verblijf
- WA Water
- W Wonen
- W(gs) Wonen- gestapeld

AANDUIDINGEN

Wro-ZONES

- gebied ververklijking naaste toekomst (artikel 3.4 Wro)

FUNCTIEAANDUIDINGEN

- (br) brug
- (p) parkeerterrein
- (o) overzone
- (wa-ach) specifieke vorm van verkeer- achterpad
- (w-tr) specifieke vorm van verkeer- langzaam verkeersroute
- (wa-du) specifieke vorm van water- duiker

GEVELLIN

- gevellijn

BOUWVLAK

- bouwvlak

MAATVOERING

- maximum bouwhoogte

FIGUREN

- wegprofiel


REBOUWINGSMATRIX

- minimum aantal woningen
- maximum aantal woningen
- aantal parkeerplaatsen op eigen terrein
- bebouwingsklasse

VERKLARINGEN

- bestaande bebouwing, kadastrale- en topografische gegevens

- maatvoering

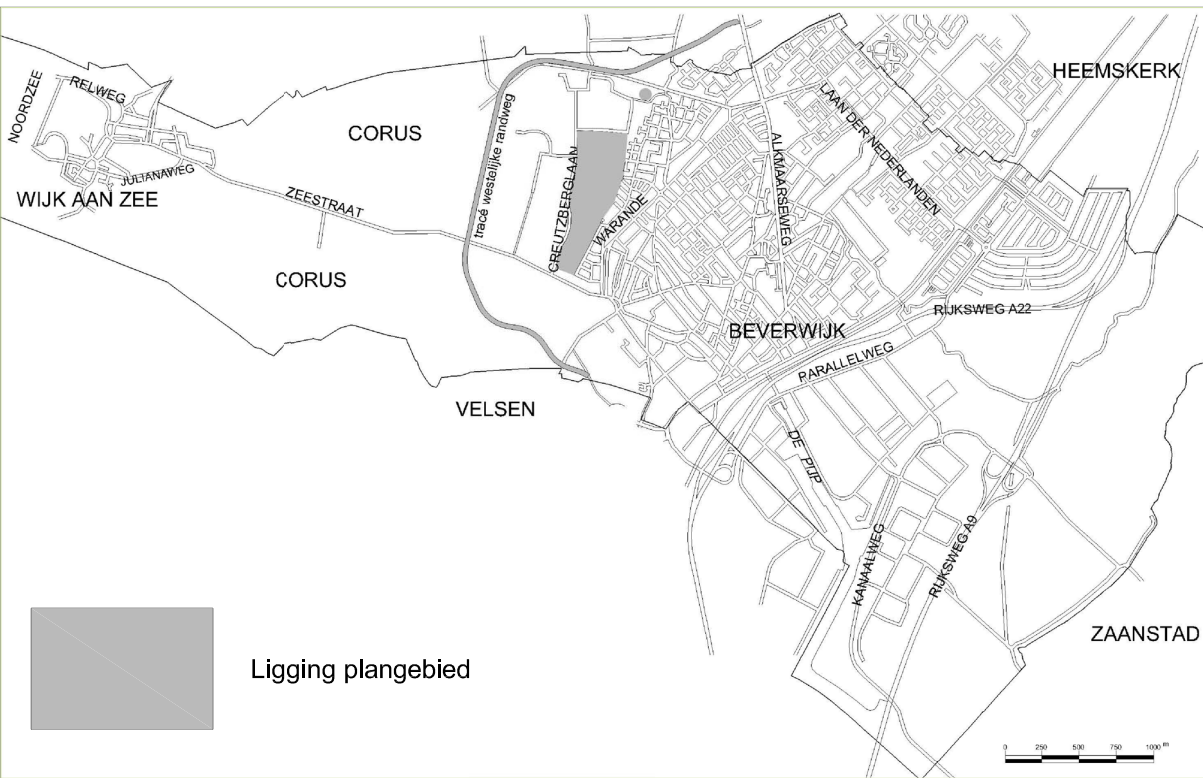

Gemeente Beverwijk

Bestemmingsplan


Woongebied Westelijk Beverwijk

WERKNR. 121.300.01
SCHAAAL 1:1000
DATUM 14-05-09
GETEKEND LS

BLAD 1 van 3
PROJECTNAM PROJECTNAM
BESTAND 3-001-000-00-00-00-00
IMRO-CODE 3-001-000-00-00-00-00


KuiperCompagnons
Ruimtelijk Ontwerp, Stedenbouw, Architectuur, Landschap BV
City & Regional Planning, Urban Design, Architecture, Landscape

Praktijkadres: Postbus 13000 3004 HB Rotterdam
Boulevard: Van Halbeekweg 6500 3044 BC Rotterdam
Telefoon: 010 424 58 59
E-mail: kuiper@kuiper.nl
Website: www.kuiper.nl

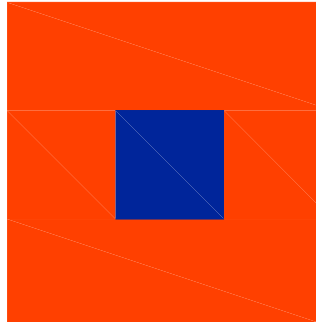


DATUM FLOT	18-3-2009
USER	Lsmolders

PLANGRENS

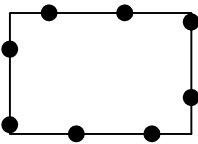


AANDUIDINGEN

Wro-ZONES

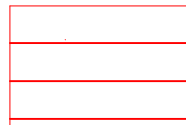

gebied verwerkelijk naaste toekomst (artikel 3.4 Wro)


VERKLARINGEN

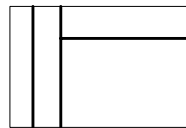

kadastrale grenzen

11550

Kadastraal nummer Sectie B

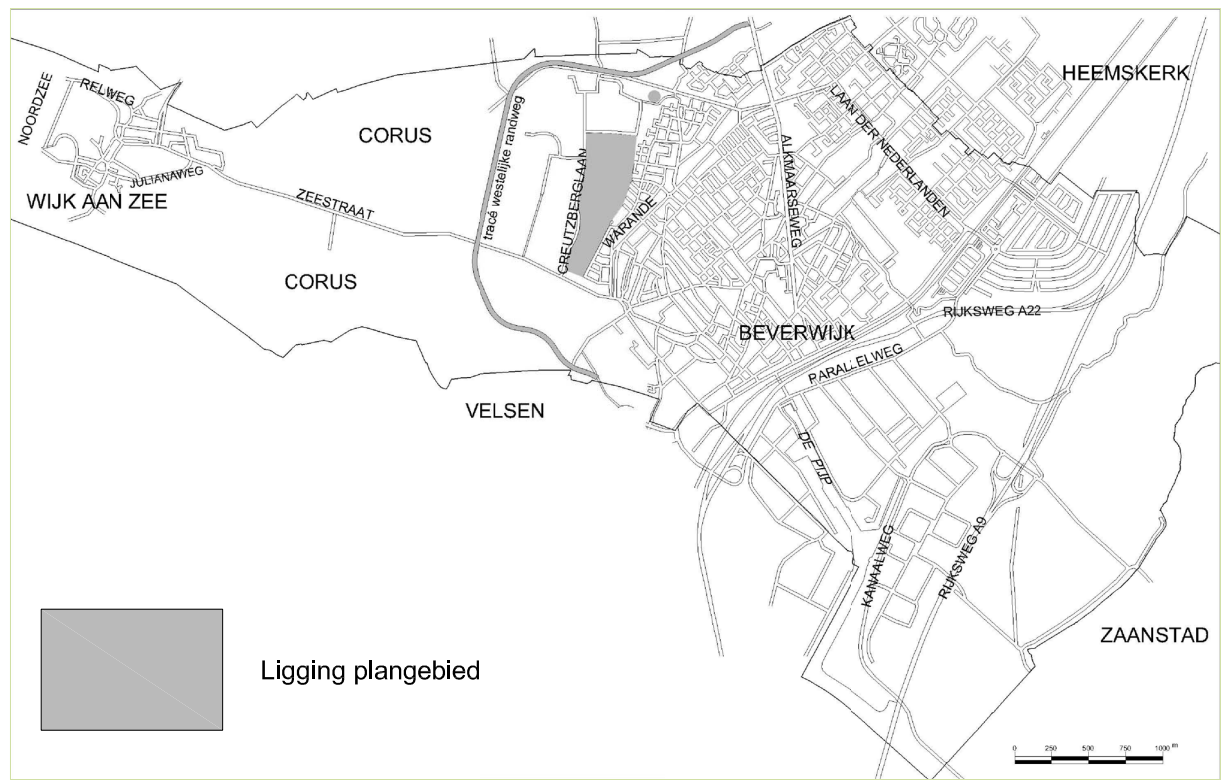

OVERLEG

4e kwartaal 2008

TERINZAGELEGGING

ONTWERP

23-01-2009 t/m 05-03-2009

VASTSTELLING

14-05-2009

GEWUJZIGD

DATUM PLOT

18-5-2009

USER

Lsmolders

Gemeente Beverwijk

Bestemmingsplan

Woongebied Westelijk Beverwijk

WERKNR.	121.300.01	BLAD	3 van 3
SCHAAL	1:2000	PROJECTMAP	J:\121.300.01\CAD\Baanplan\projectmap
DATUM	14-05-09	BESTAND	S:\BP-12130001-02-08er\08er\Baanplan\projectmap
GETEKEND	LS	IMPRO-CODE	KUJ002075\GEMEENTEBEVEW

KuiperCompagnons

Ruimtelijke Ordening, Stedenbouw, Architectuur, Landschap BV
City & Regional Planning, Urban Design, Architecture, Landscape

Postadres: Postbus 13060 3004 HB Rotterdam
Bezoekadres: Van Nelleweg 6060 3044 BC Rotterdam
Telefoon: 010 404 56 69
Fax: 010 404 56 69
E-mail: kuiper@kuiper.nl
Internet: www.kuiper.nl