




doorsnede C5

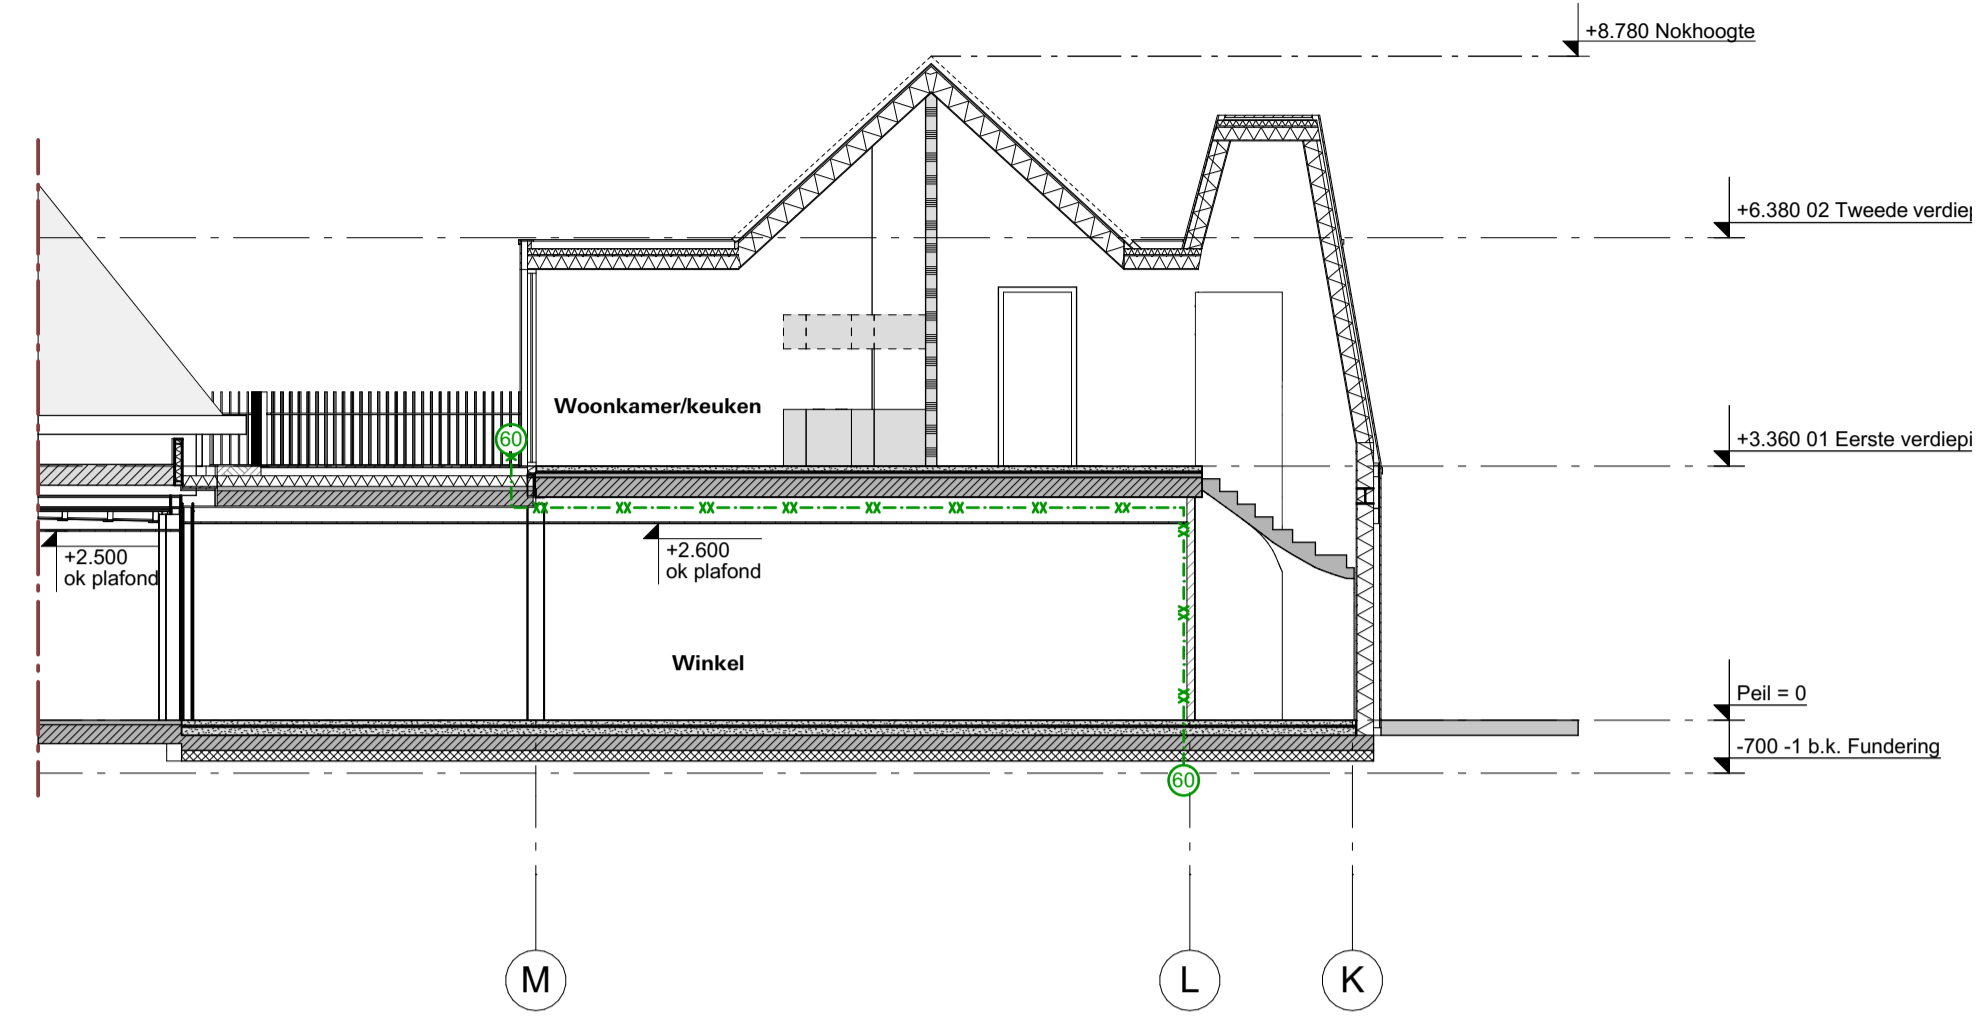


doorsnede C10

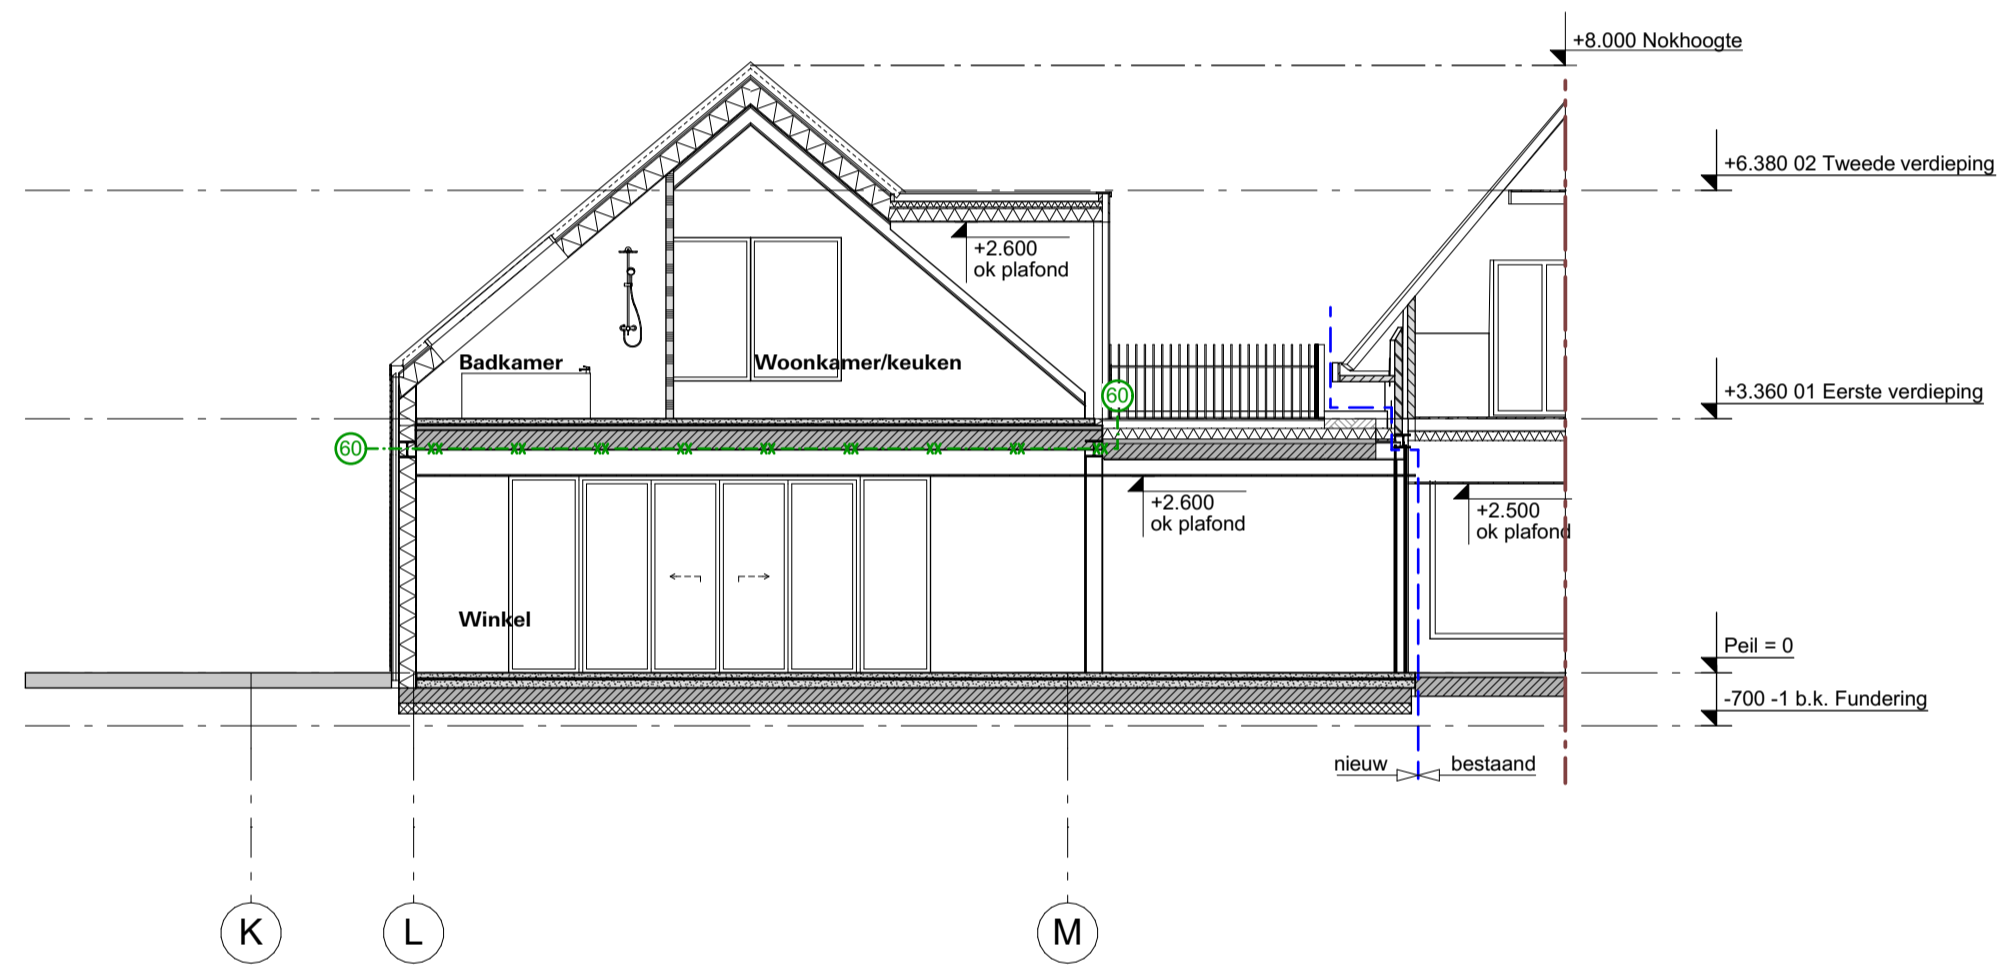

doorsnede C9

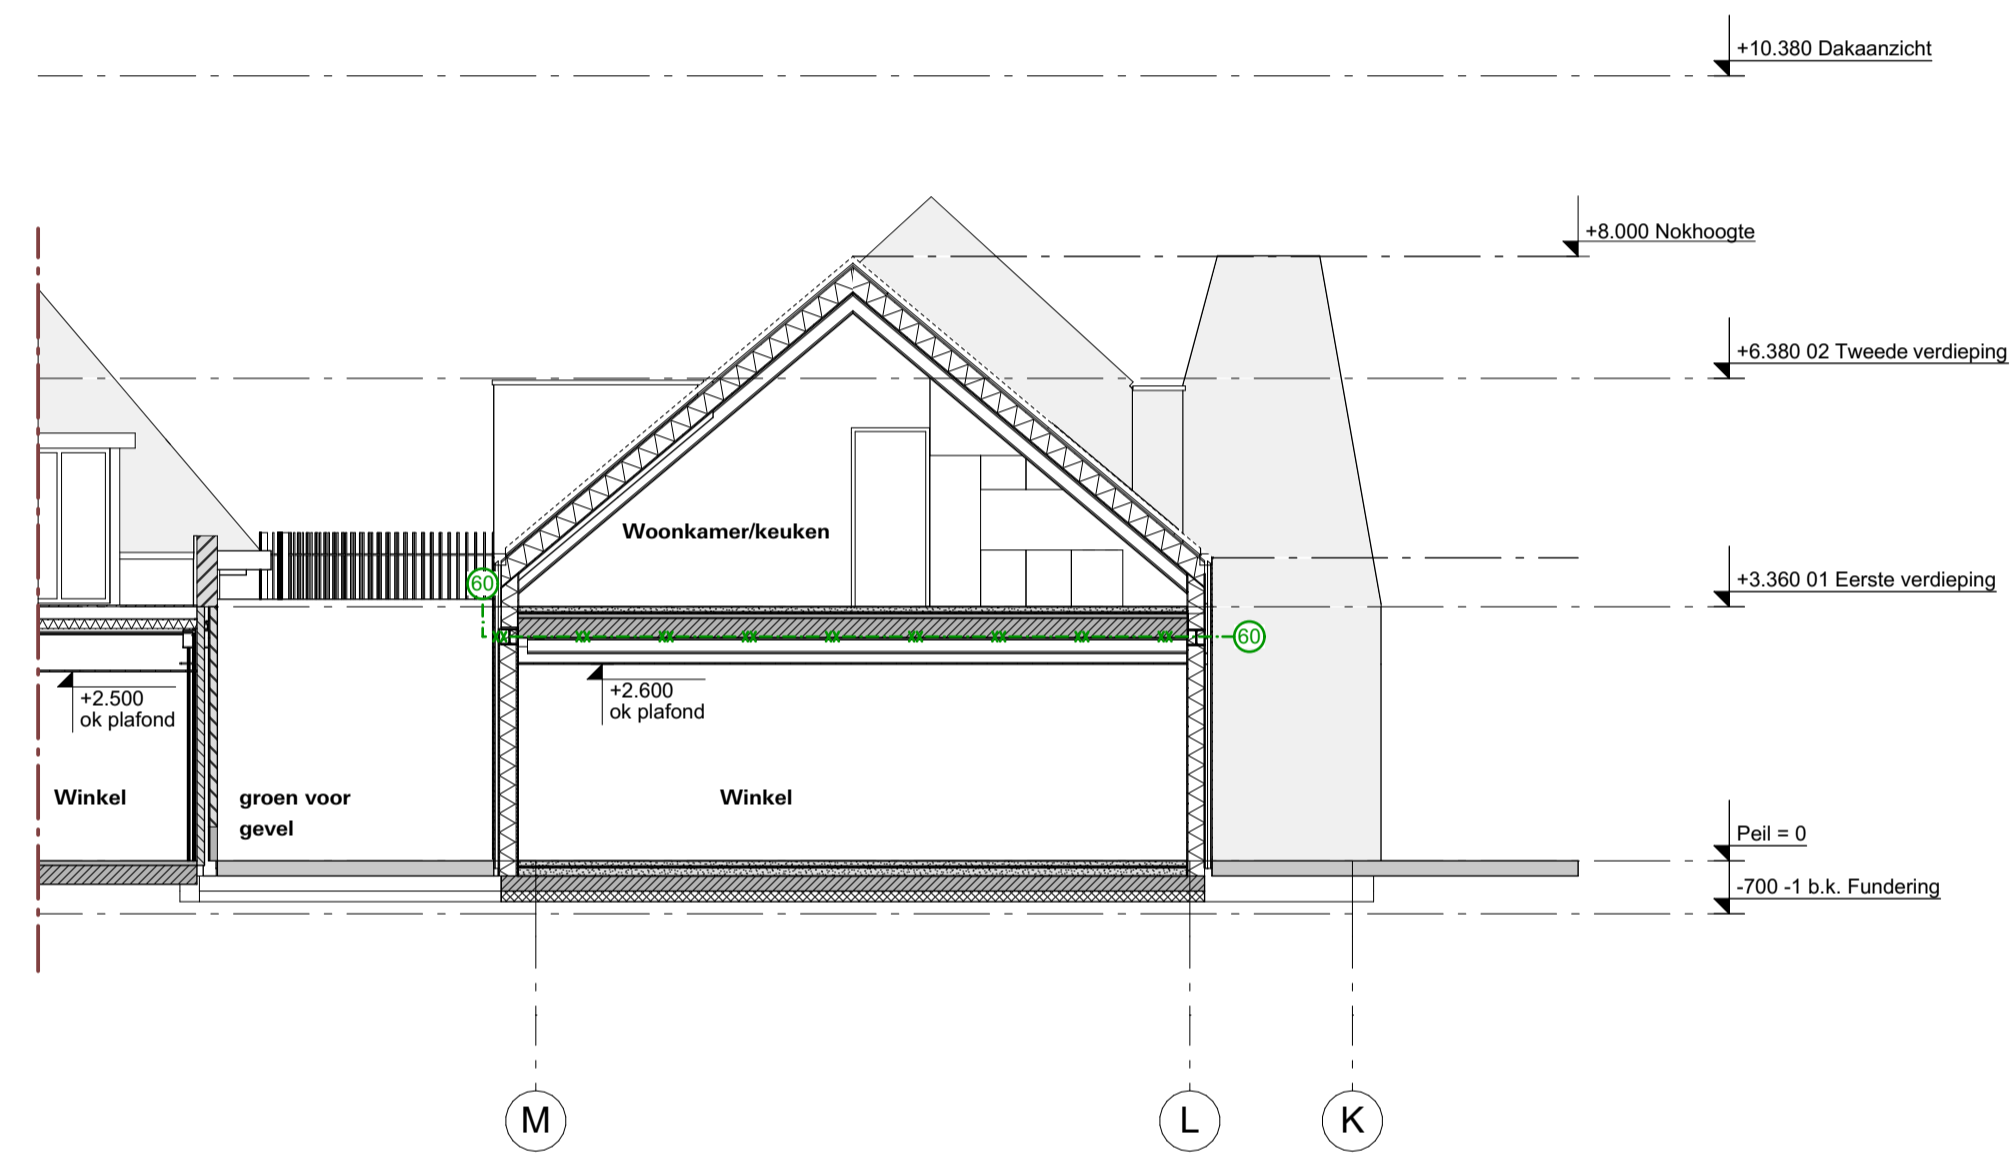

doorsnede C11

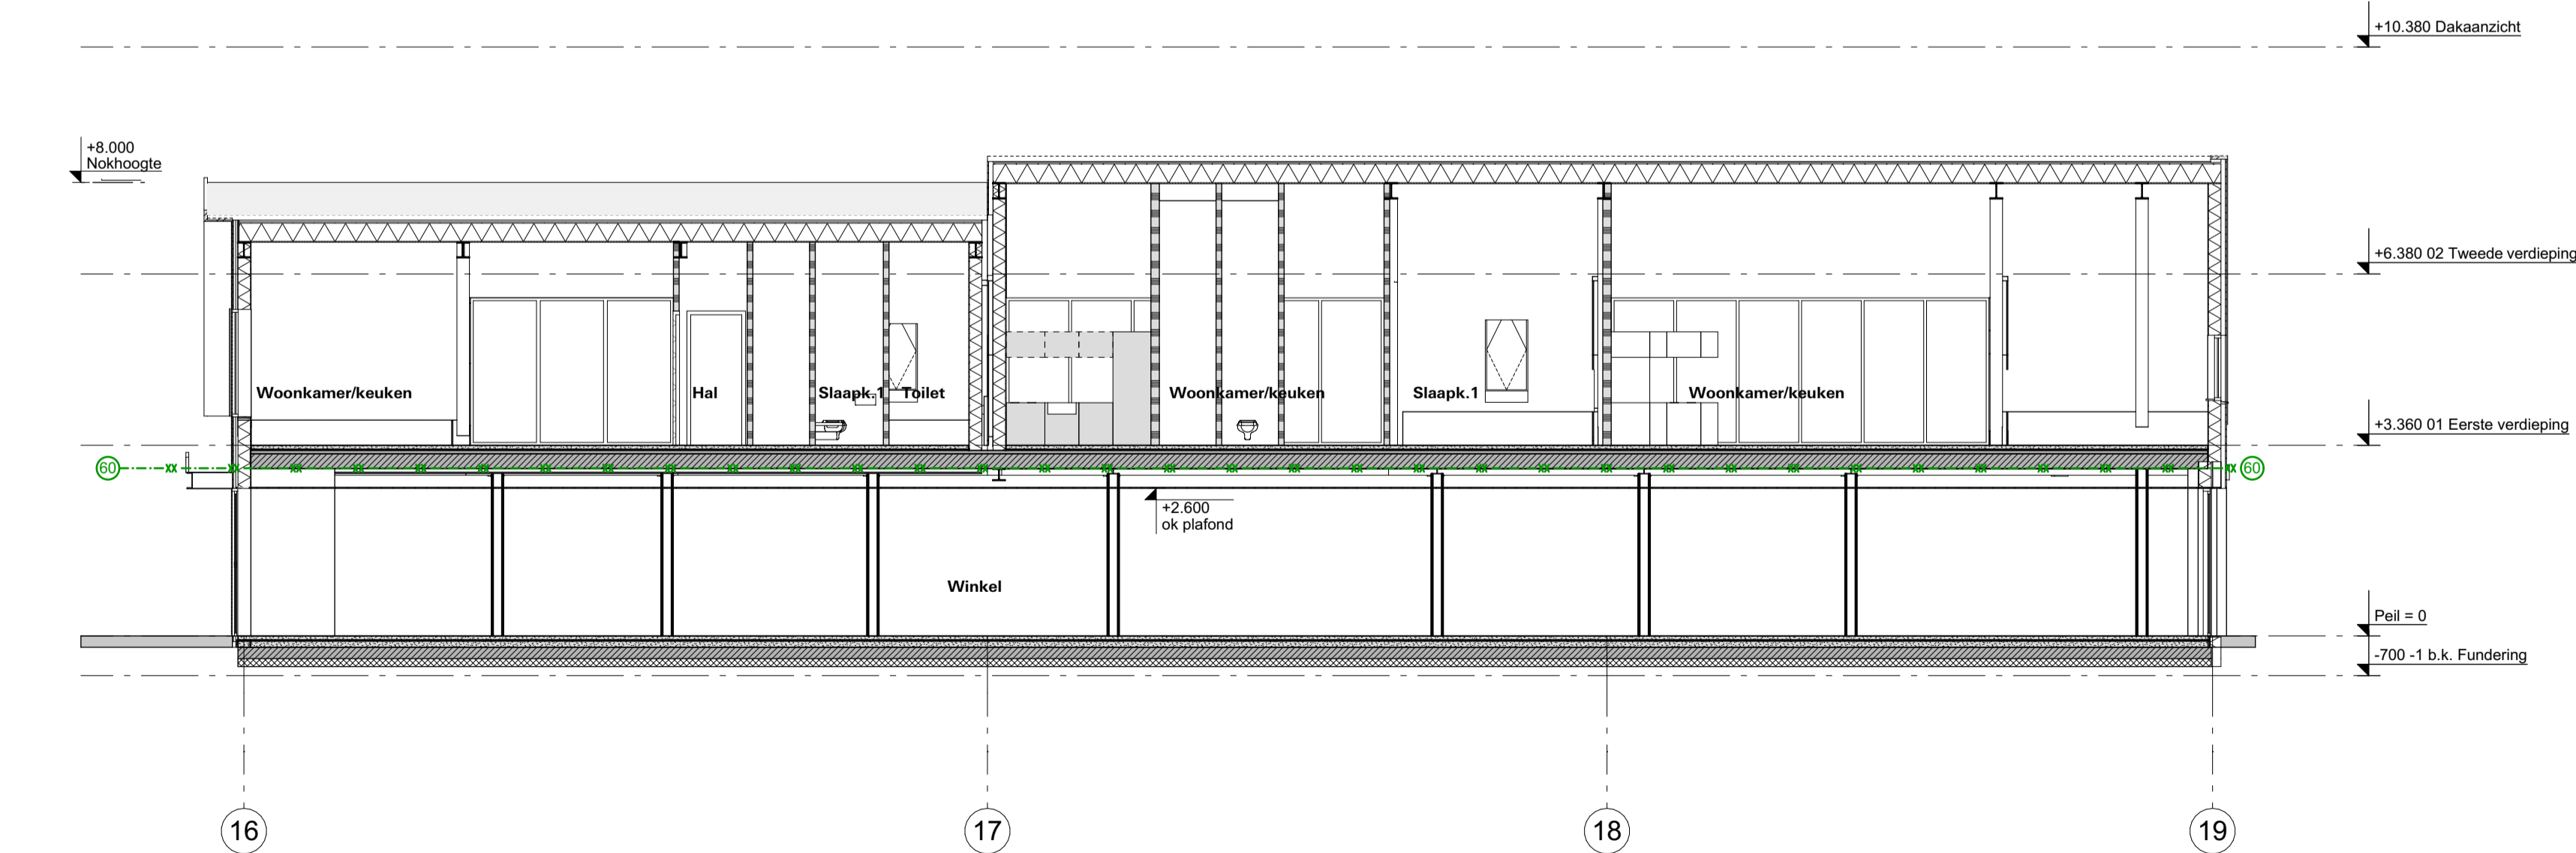

doorsnede C8

tekening nummer: **OA-0.40**
 wijzigingsdatum: **29-04-2022**
 datum: **26-11-2021**

**Huizerweg
Blaricum**

onderdeel:
Doorsneden

projectnummer: **3381**
 schaal: **1:100**
 formaat: **594x841 (A1)**
 kenmerk: **3381 Huizerweg Hoofdmodel**
 referentie: **Gideon de Jong, Wilco Huppelschoten**

opdrachtgever:
AH Blaricum