



doorsnede C5

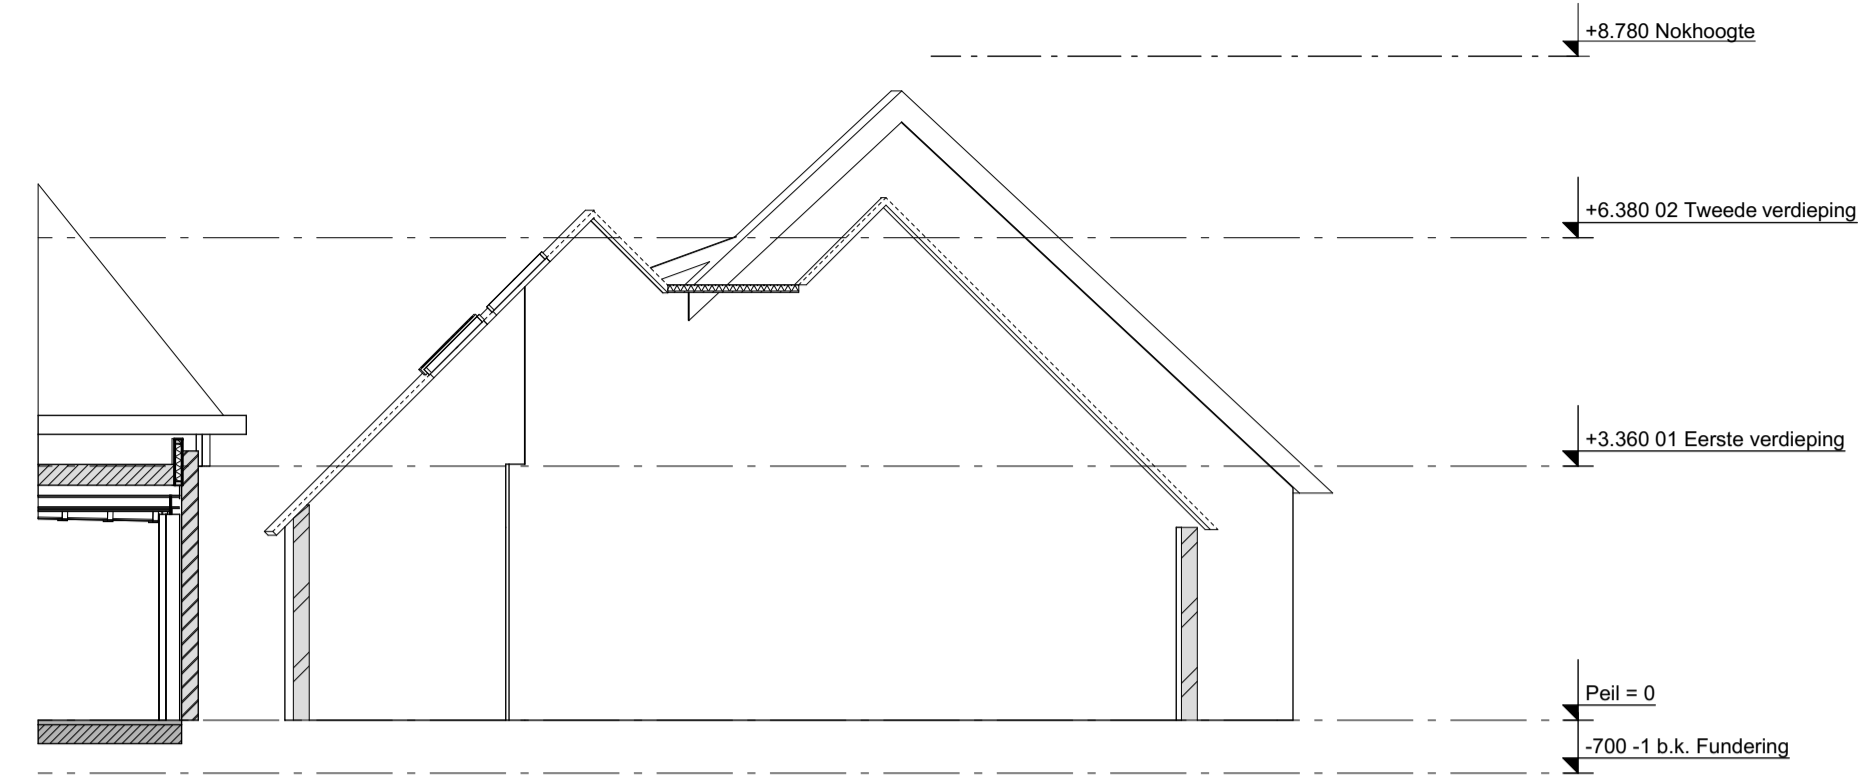


doorsnede C10

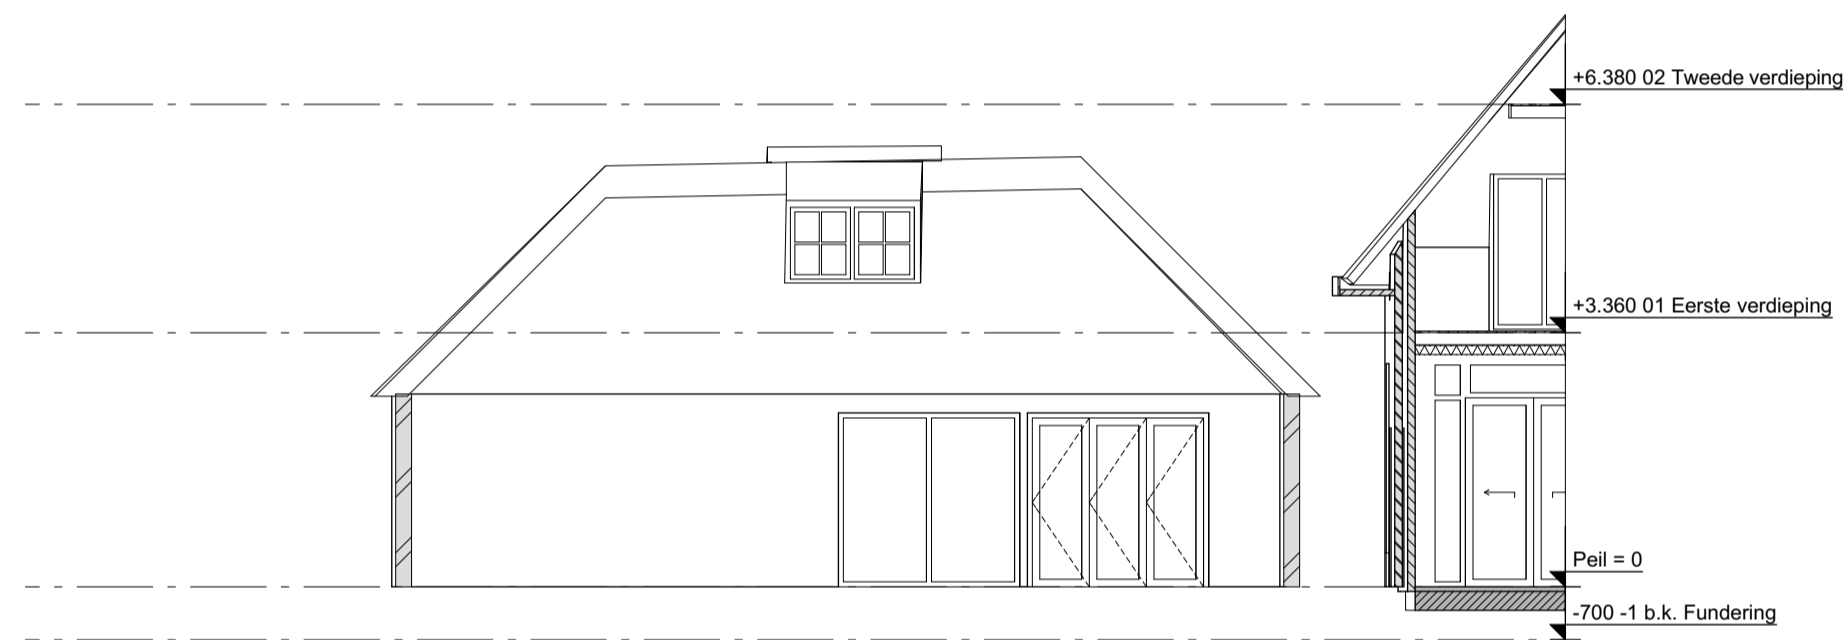

doorsnede C9



doorsnede C11

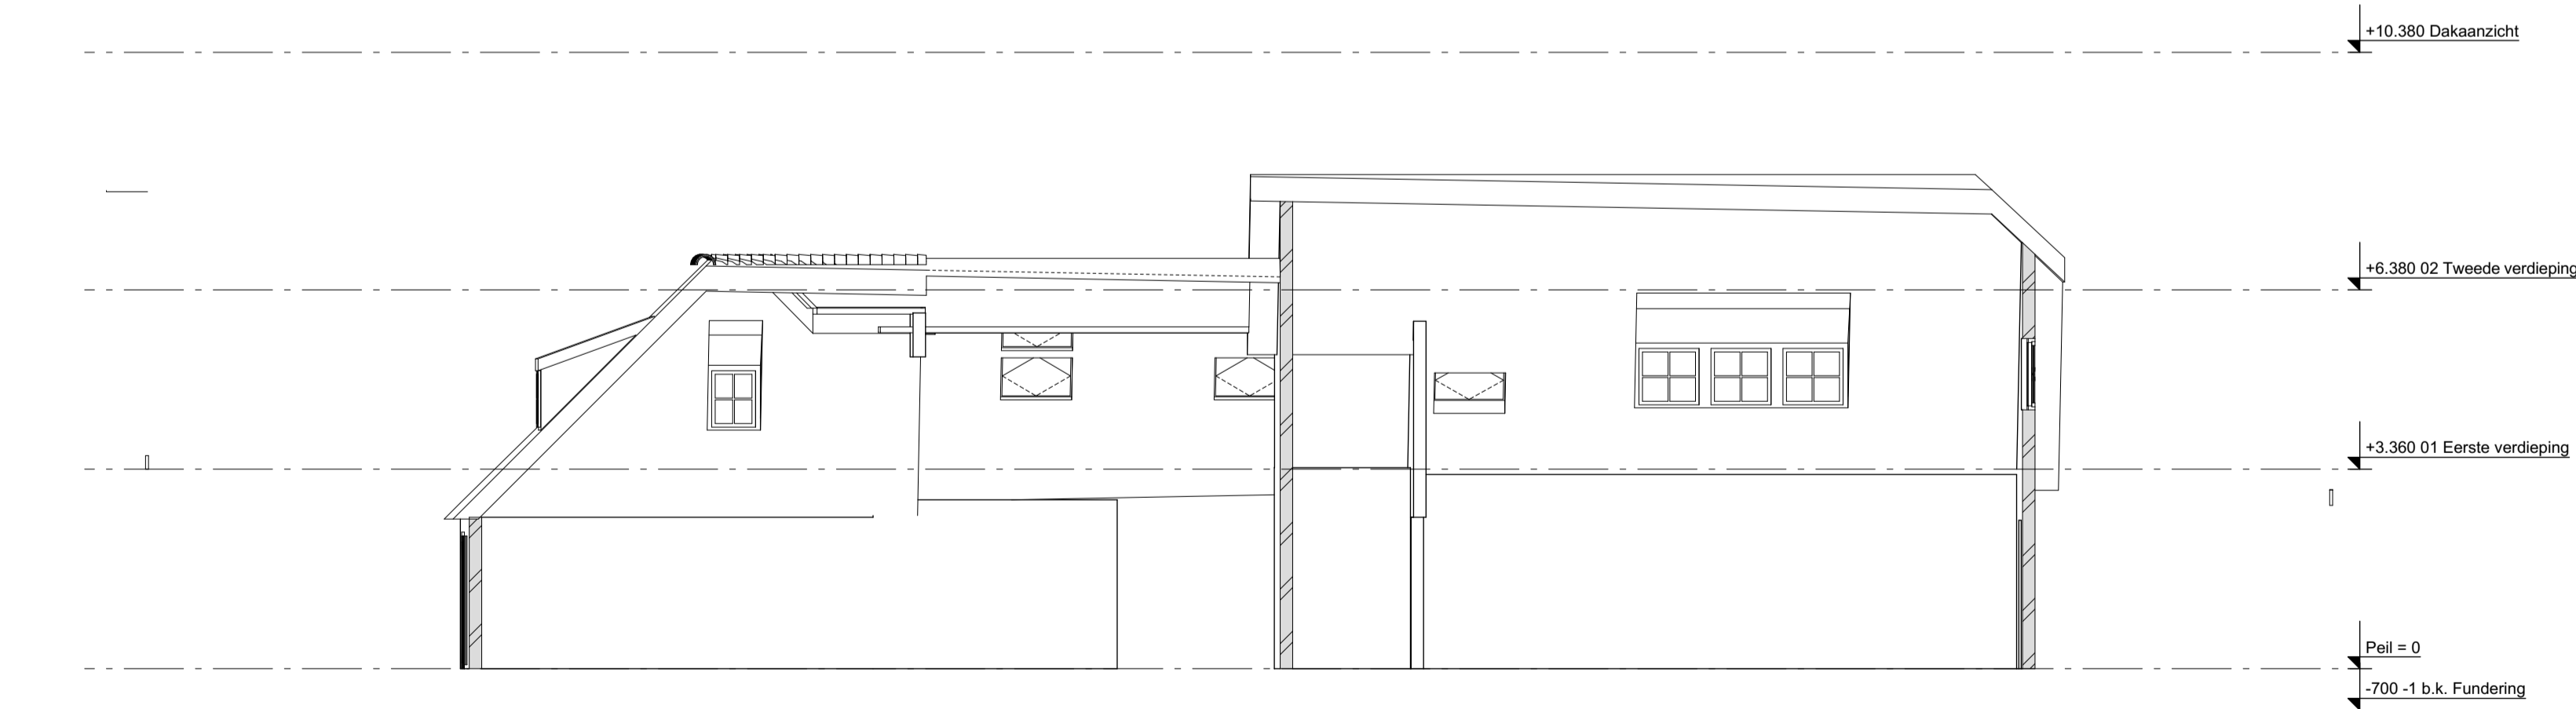

doorsnede C8

Definitief
 tekening nummer: **OA-0.04**
 wijzigingsdatum:
 datum: **26-11-2021**

**Huizerweg
 Blaricum**

onderdeel:
Doorsneden bestand

projectnummer: **3381**
 schaal: **1:100**
 formaat: **594x841 (A1)**
 kenmerk: **3381 Huizerweg Hoofdmodel**
 referentie: **Gideon de Jong, Wilco Huppelschoten**

opdrachtgever:
AH Blaricum

SVP
 architectuur en stedenbouw
 Postbus 465, 3800 AL Amersfoort, 033 470 11 88, www.svp-nv.nl