

wijziging dd 14-12-2021:
-Rc waarde dakpakket van 6,3 naar 8 W/m²K
(Beng-eisen)

wijziging dd 29-04-2022:
-details V 1-05 (brandscherm toegevoegd)
-materialisering voorhuis gewijzigd

Definitief

tekening nummer: **OA-0.70**

wijzigingsdatum: **21-03-2022**

datum: **26-11-2021**

Huizerweg Blaricum

onderdeel:

Principedetails

projectnummer: **3381**

schaal: **1:5**

formaat: **A3**

kenmerk: **3381 Huizerweg Hoofdmodel**

referte: **Gideon de Jong, Wilco Huppelschoten**



opdrachtgever:

AH Blaricum


SVP

architectuur en stedenbouw

Postbus 465, 3800 AL Amersfoort, 033 470 11 88, www.svp-svp.nl

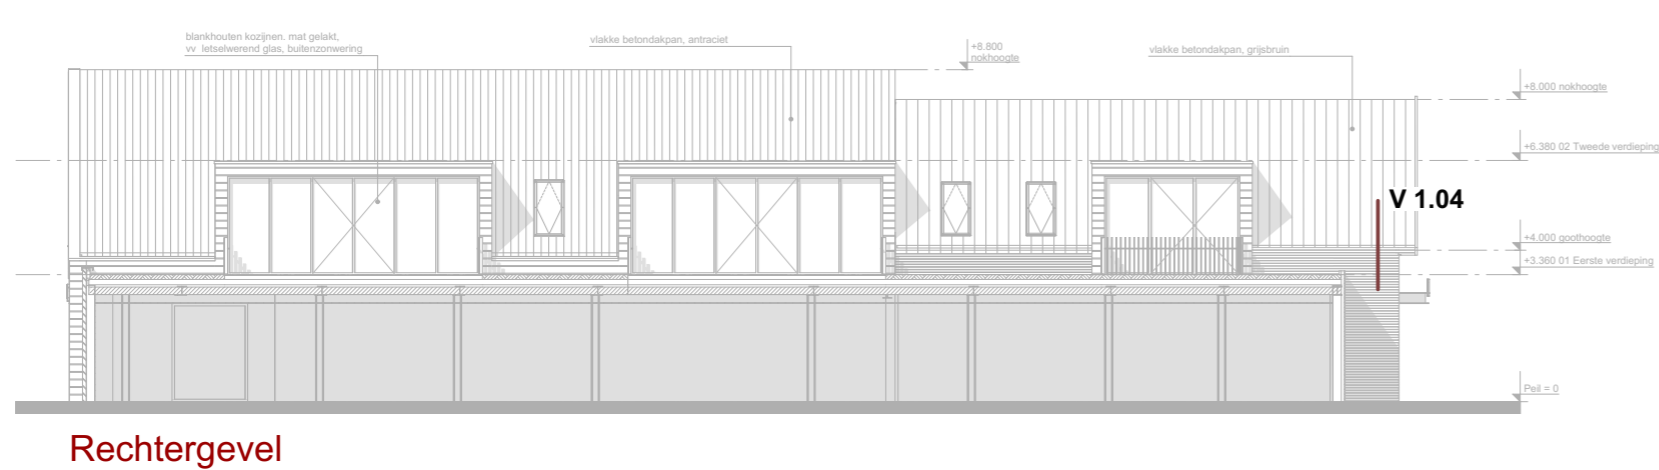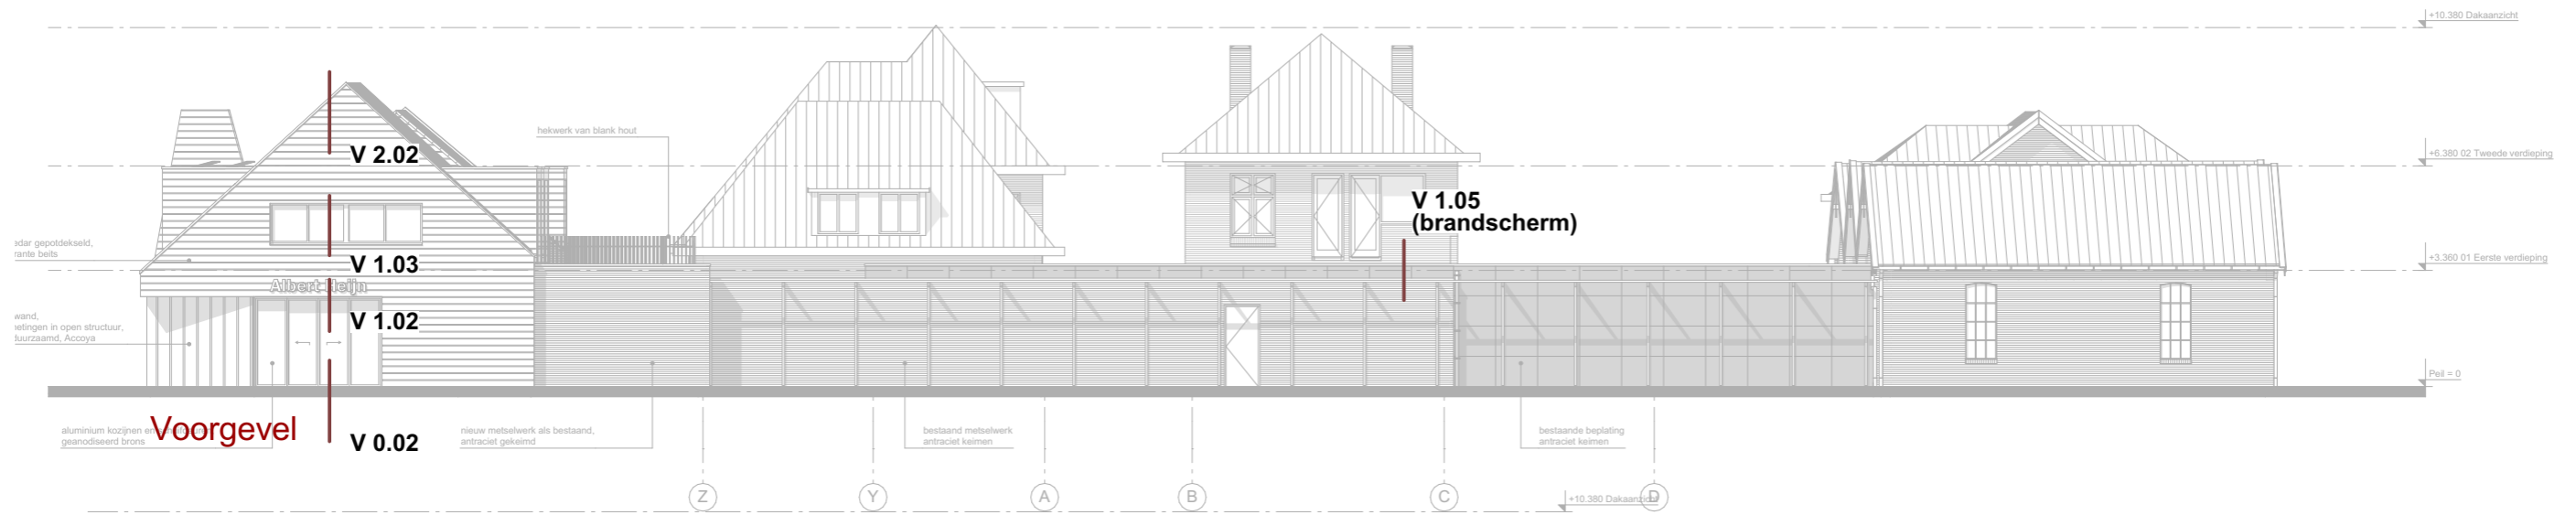


wijziging:
 schaal: 1:150, 1:200
 tekeningnummer: OA-0.70
 projectnummer: 3381

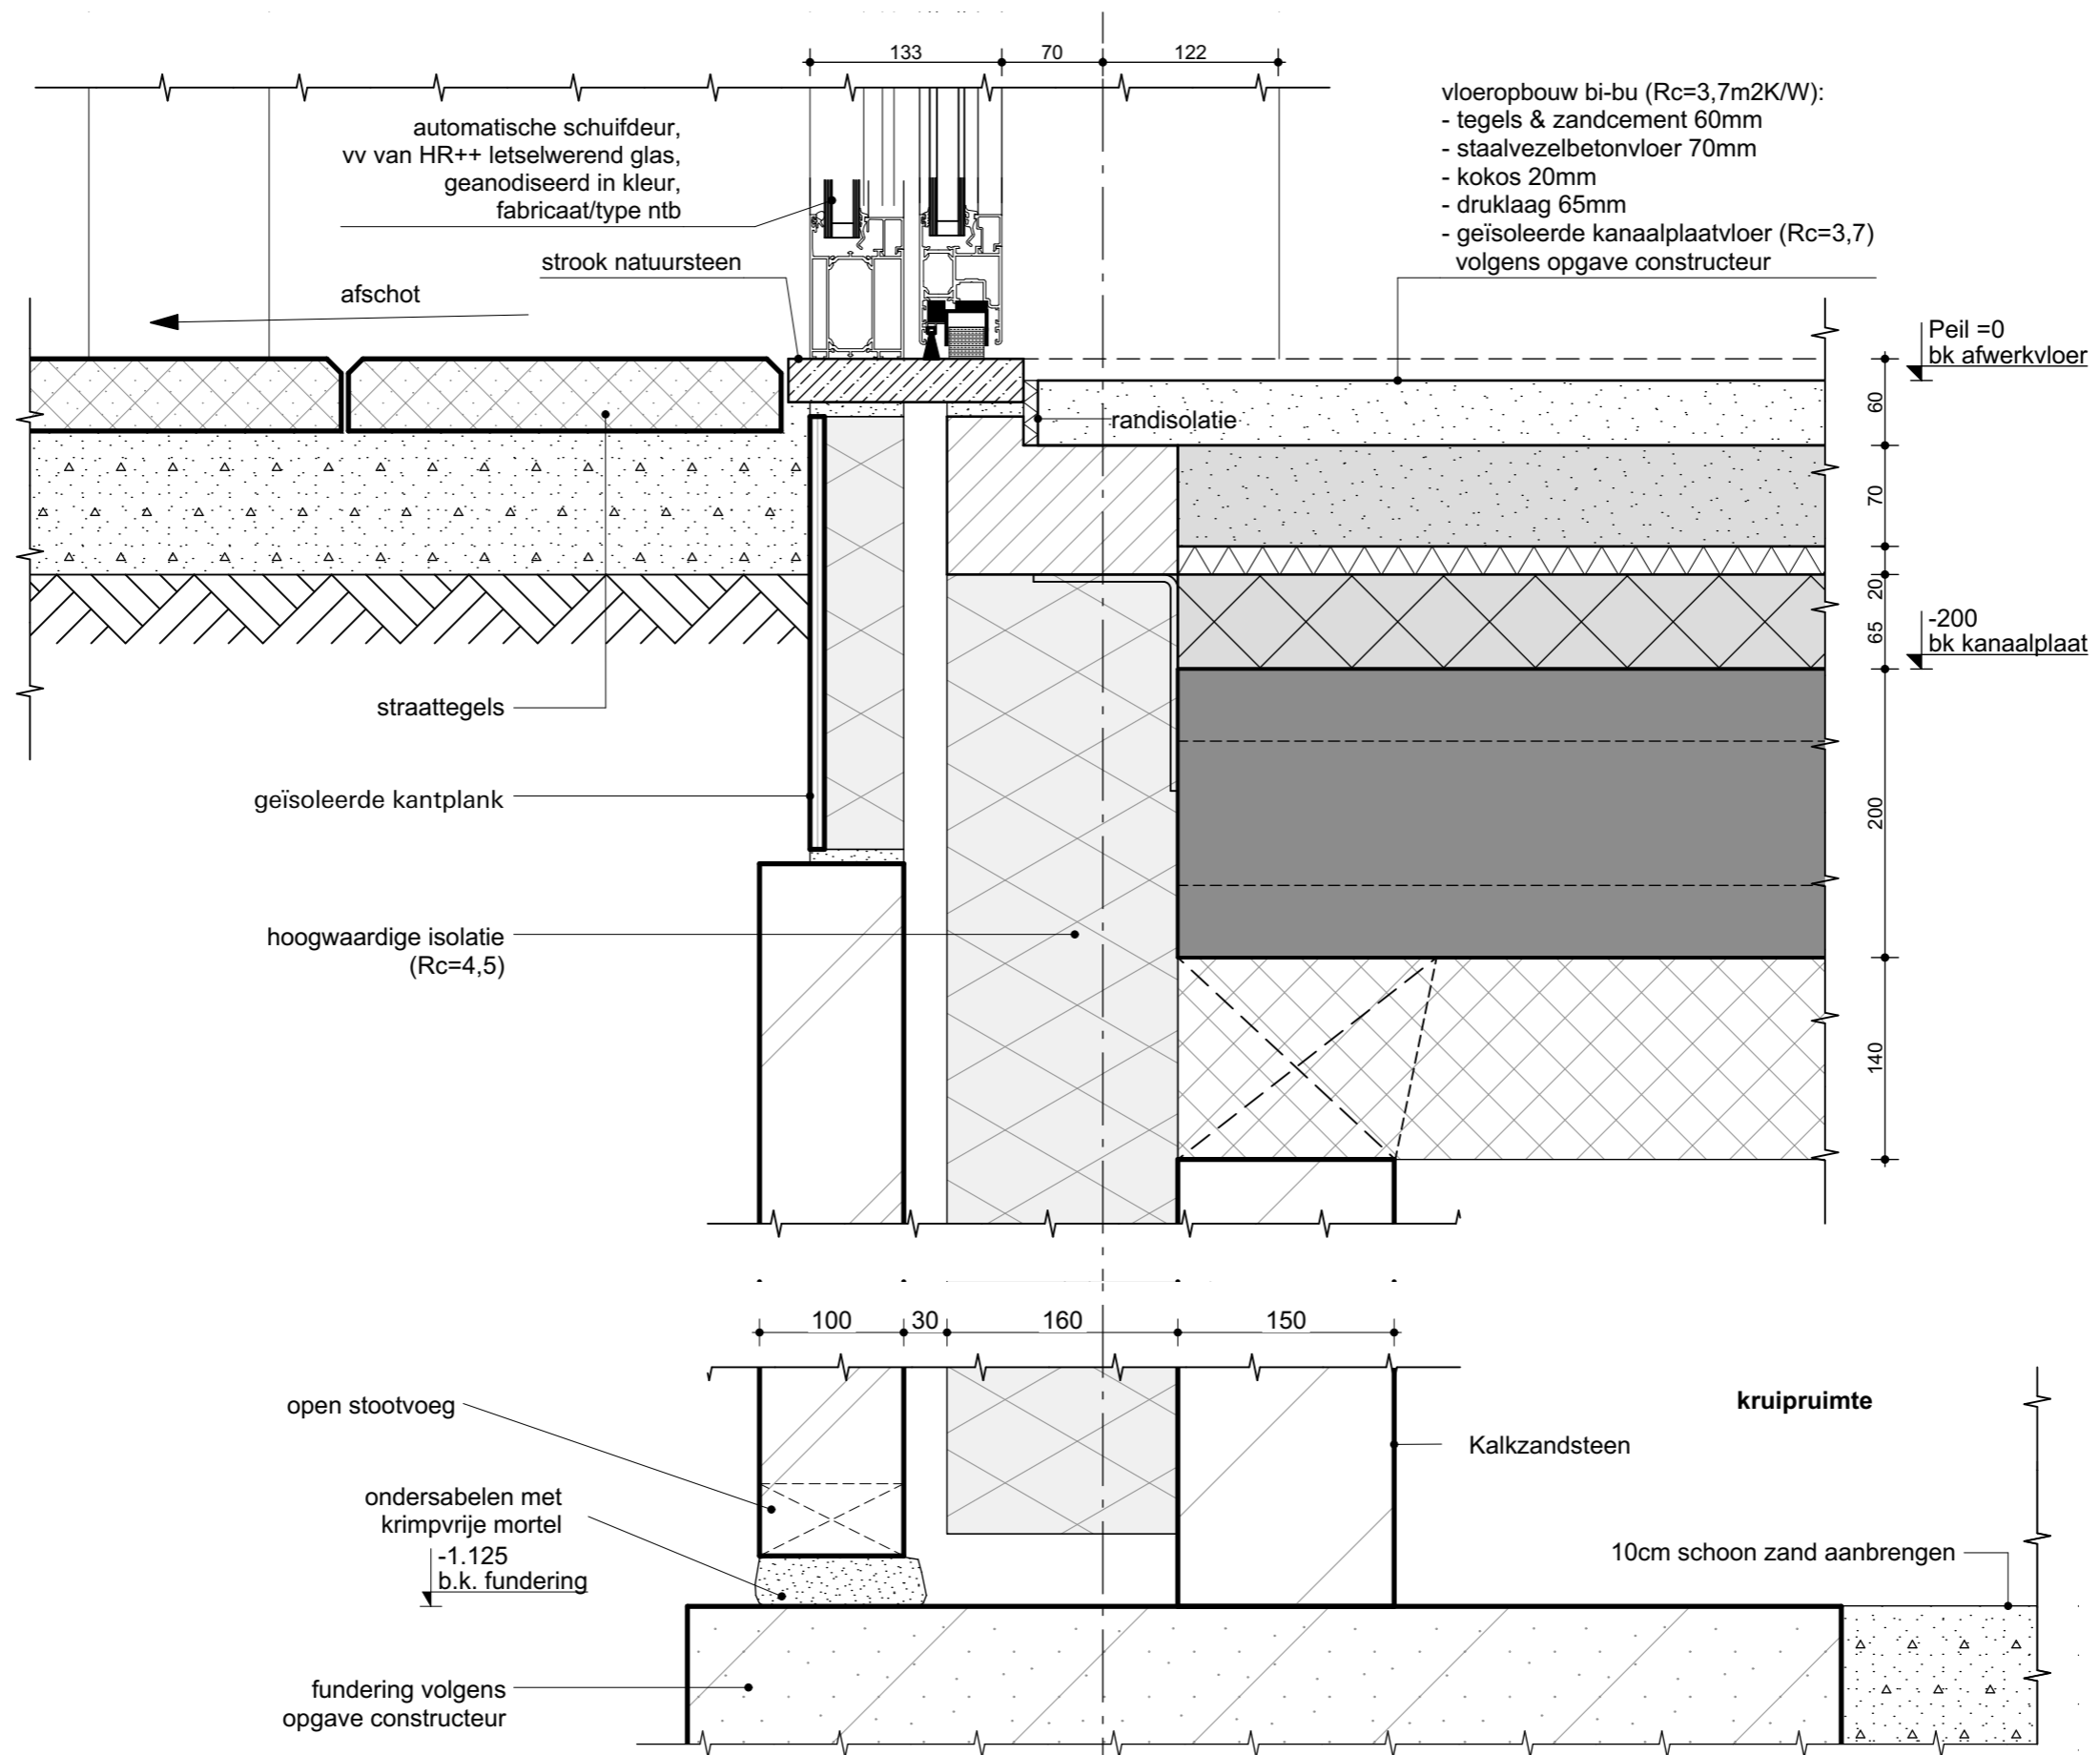

16

wijziging:
 schaal: 1:5
 tekeningnummer: OA-0.70
 projectnummer: 3381

SVP bladnummer
 V 0.01

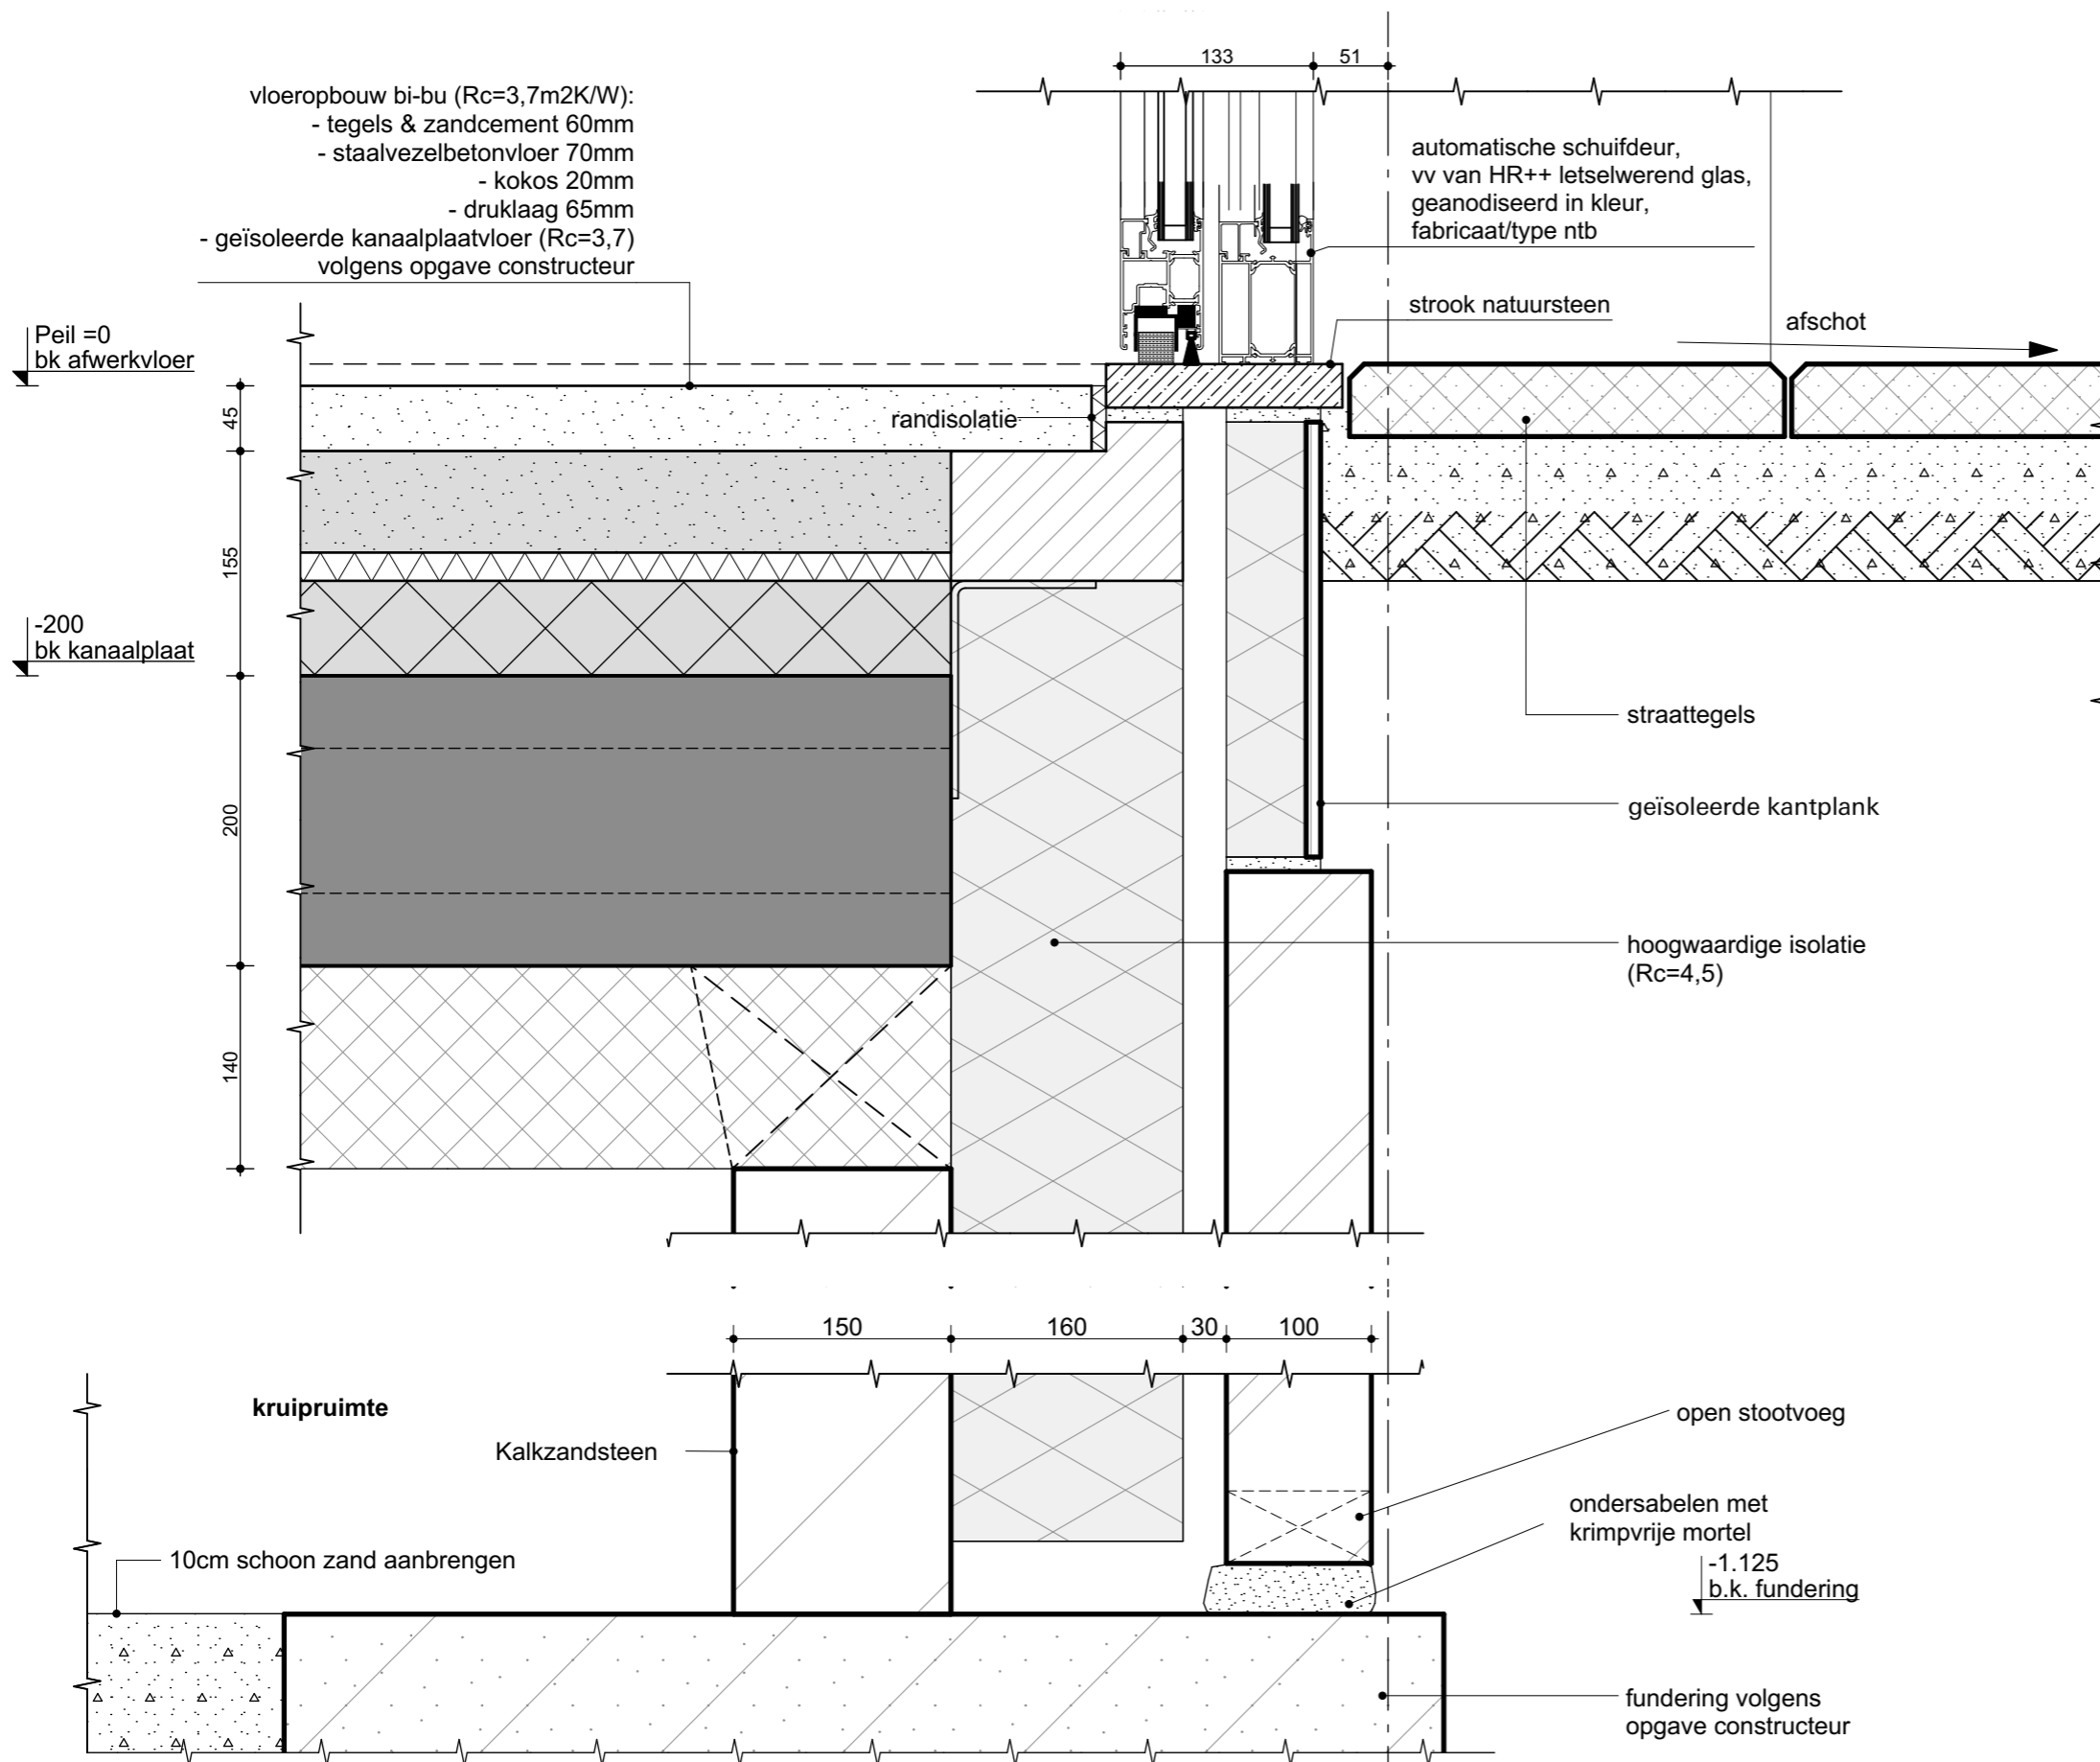

wijziging:
 schaal: 1:5
 tekeningnummer: OA-0.70
 projectnummer: 3381

wandopbouw bu-bi (Rc=4,7m2K/W):
 - horizontale latten
 - verticaal regelwerk
 - dakfolie; Morgo Top ZF
 - HSB-element
 - gipsplaat, stucwerk.

vloeropbouw:
 - vloerafwerking
 - geïsoleerde dakvloer vv vloerverwarming
 - kanaalplaatvloer volgens opgave constructeur

+3.36
 bk af

70
 20
 200

+3.070
 ok beton

hoedligger (en brandwerende omtimmering) volgens opgave constructeur.

Signage AH

HWA, spuwer aanzijkant

afschot

zetwerk (gepoedercoat) op multiplex


stucstopprofiel

UNP280, gepoedercoat, gekoppeld aan hoedligger


+2.600
 ok plafond

automatische schuifdeur, vv van HR++ letselwerend glas, geanodiseerd in kleur, fabricaat/type ntb

300 125 375 133 70 122

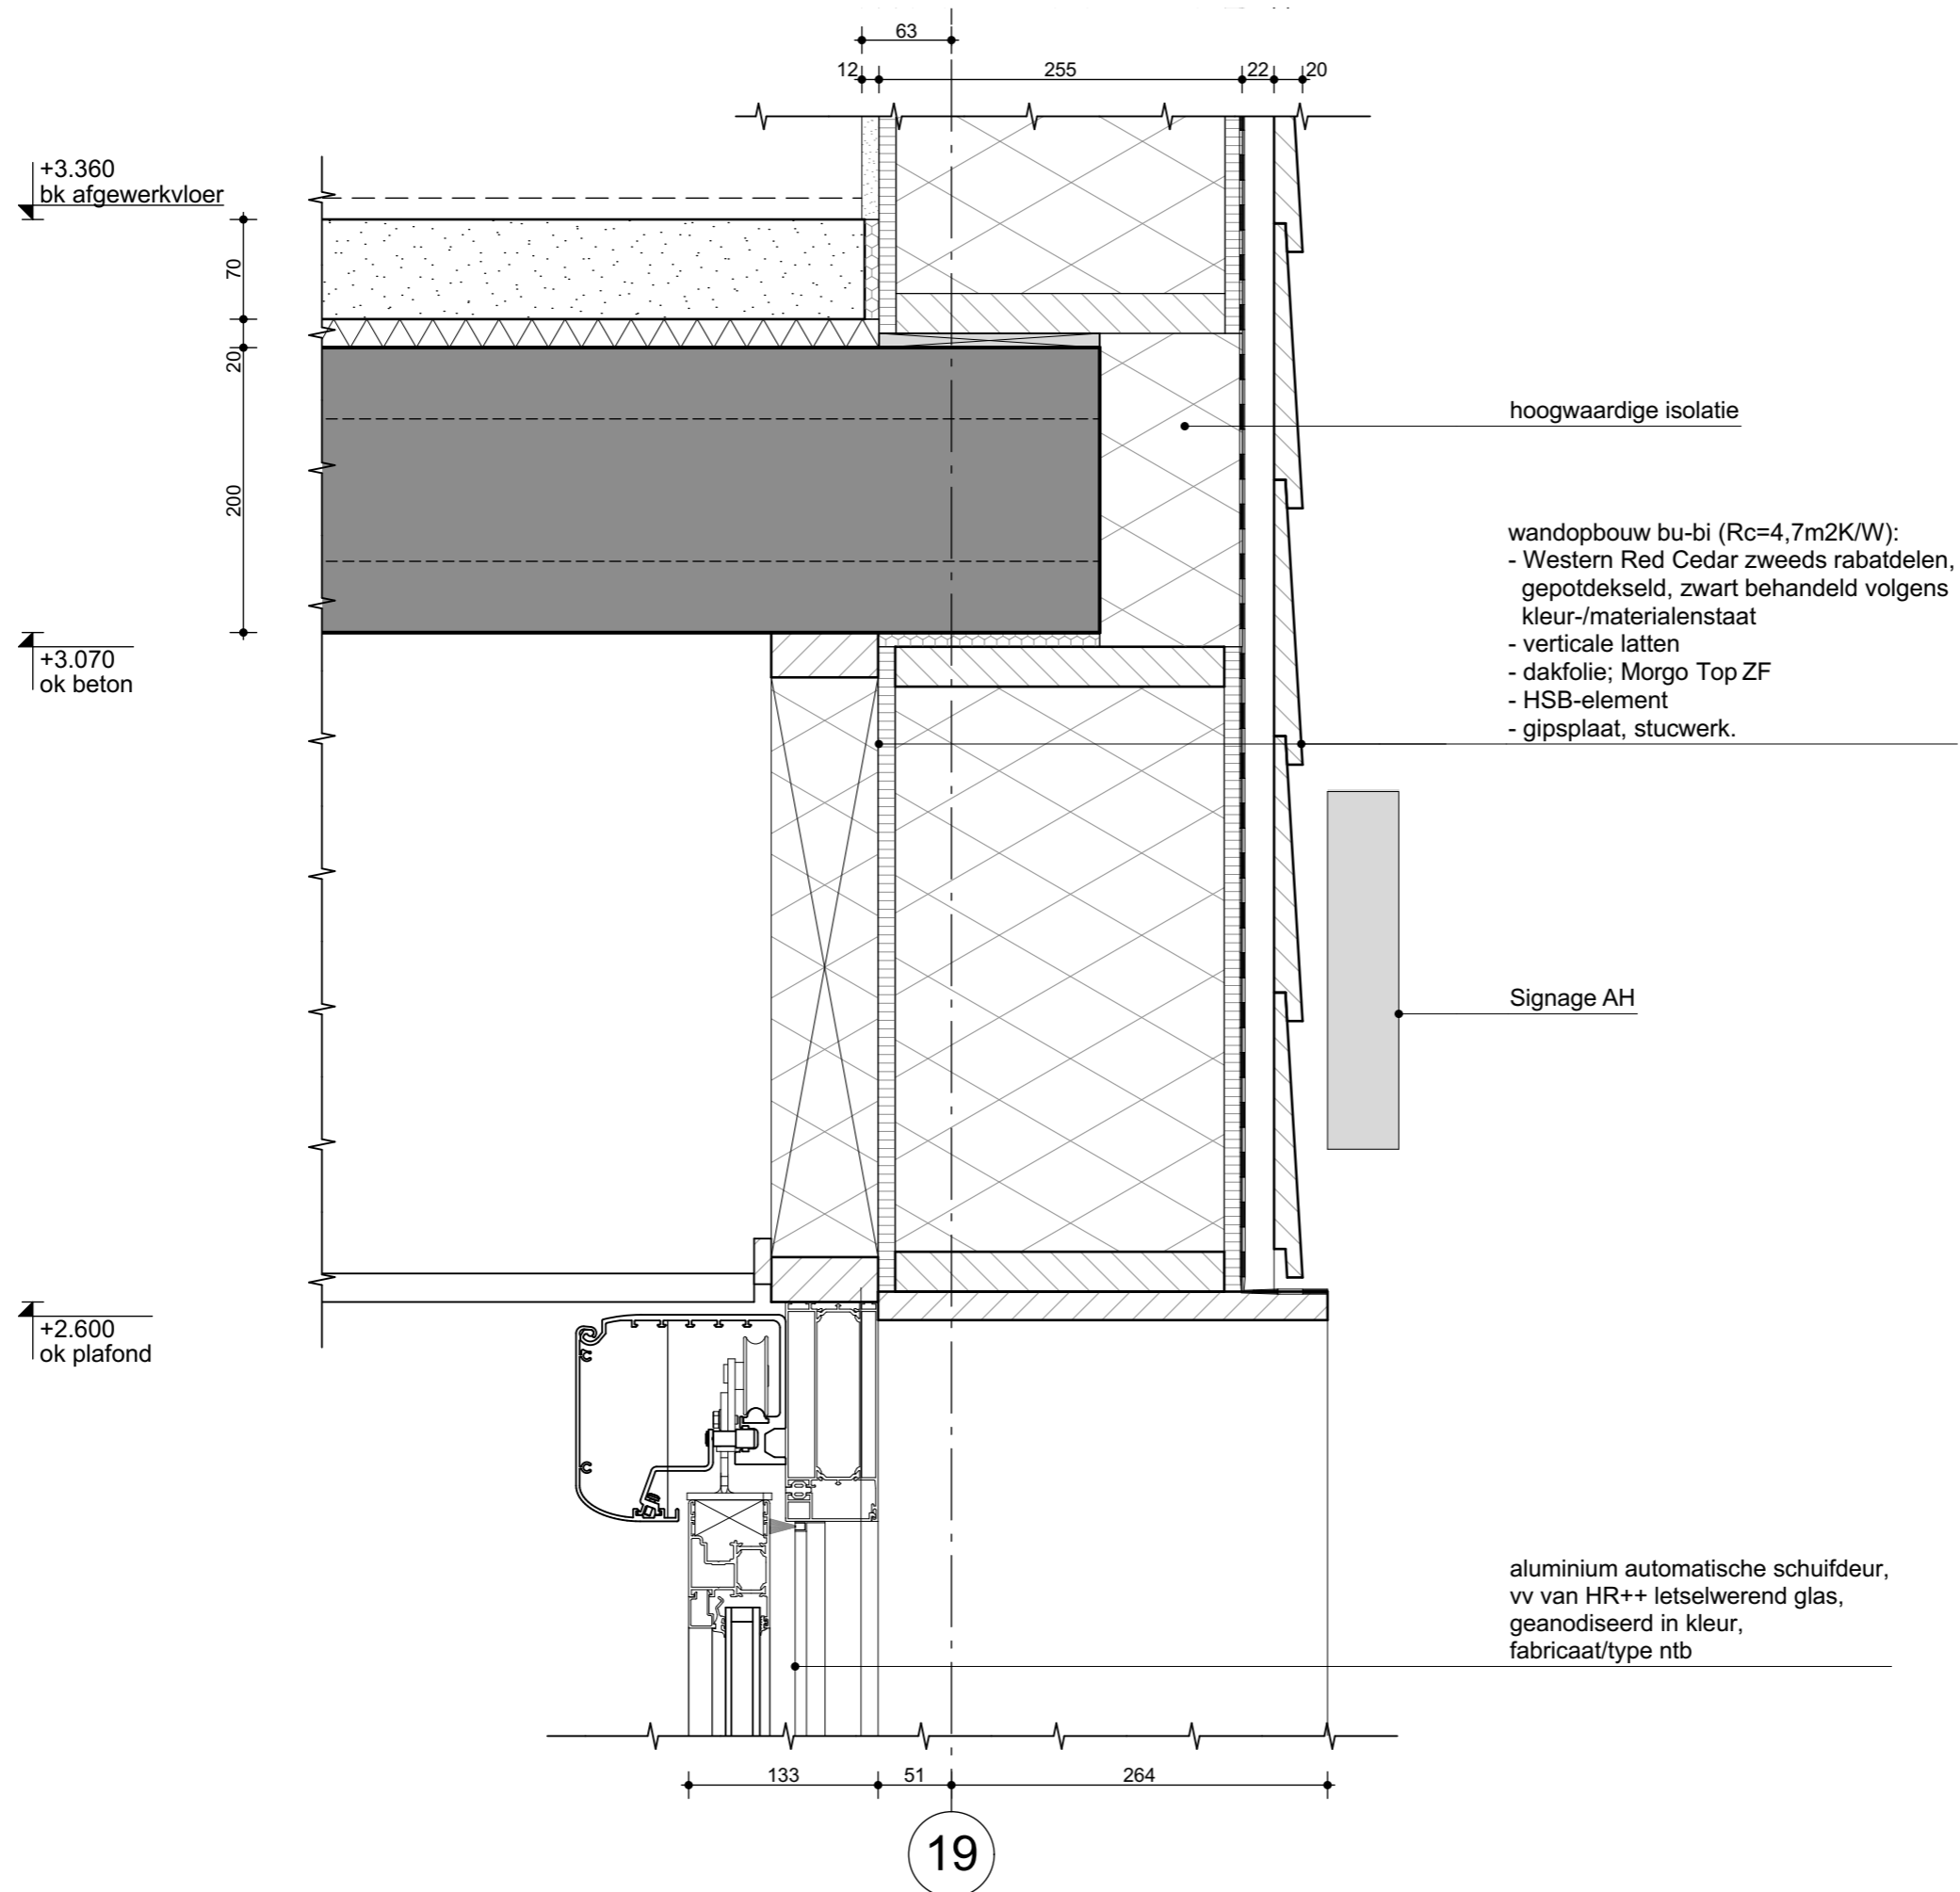

wijziging:
 schaal: 1:5
 tekeningnummer: OA-0.70
 projectnummer: 3381

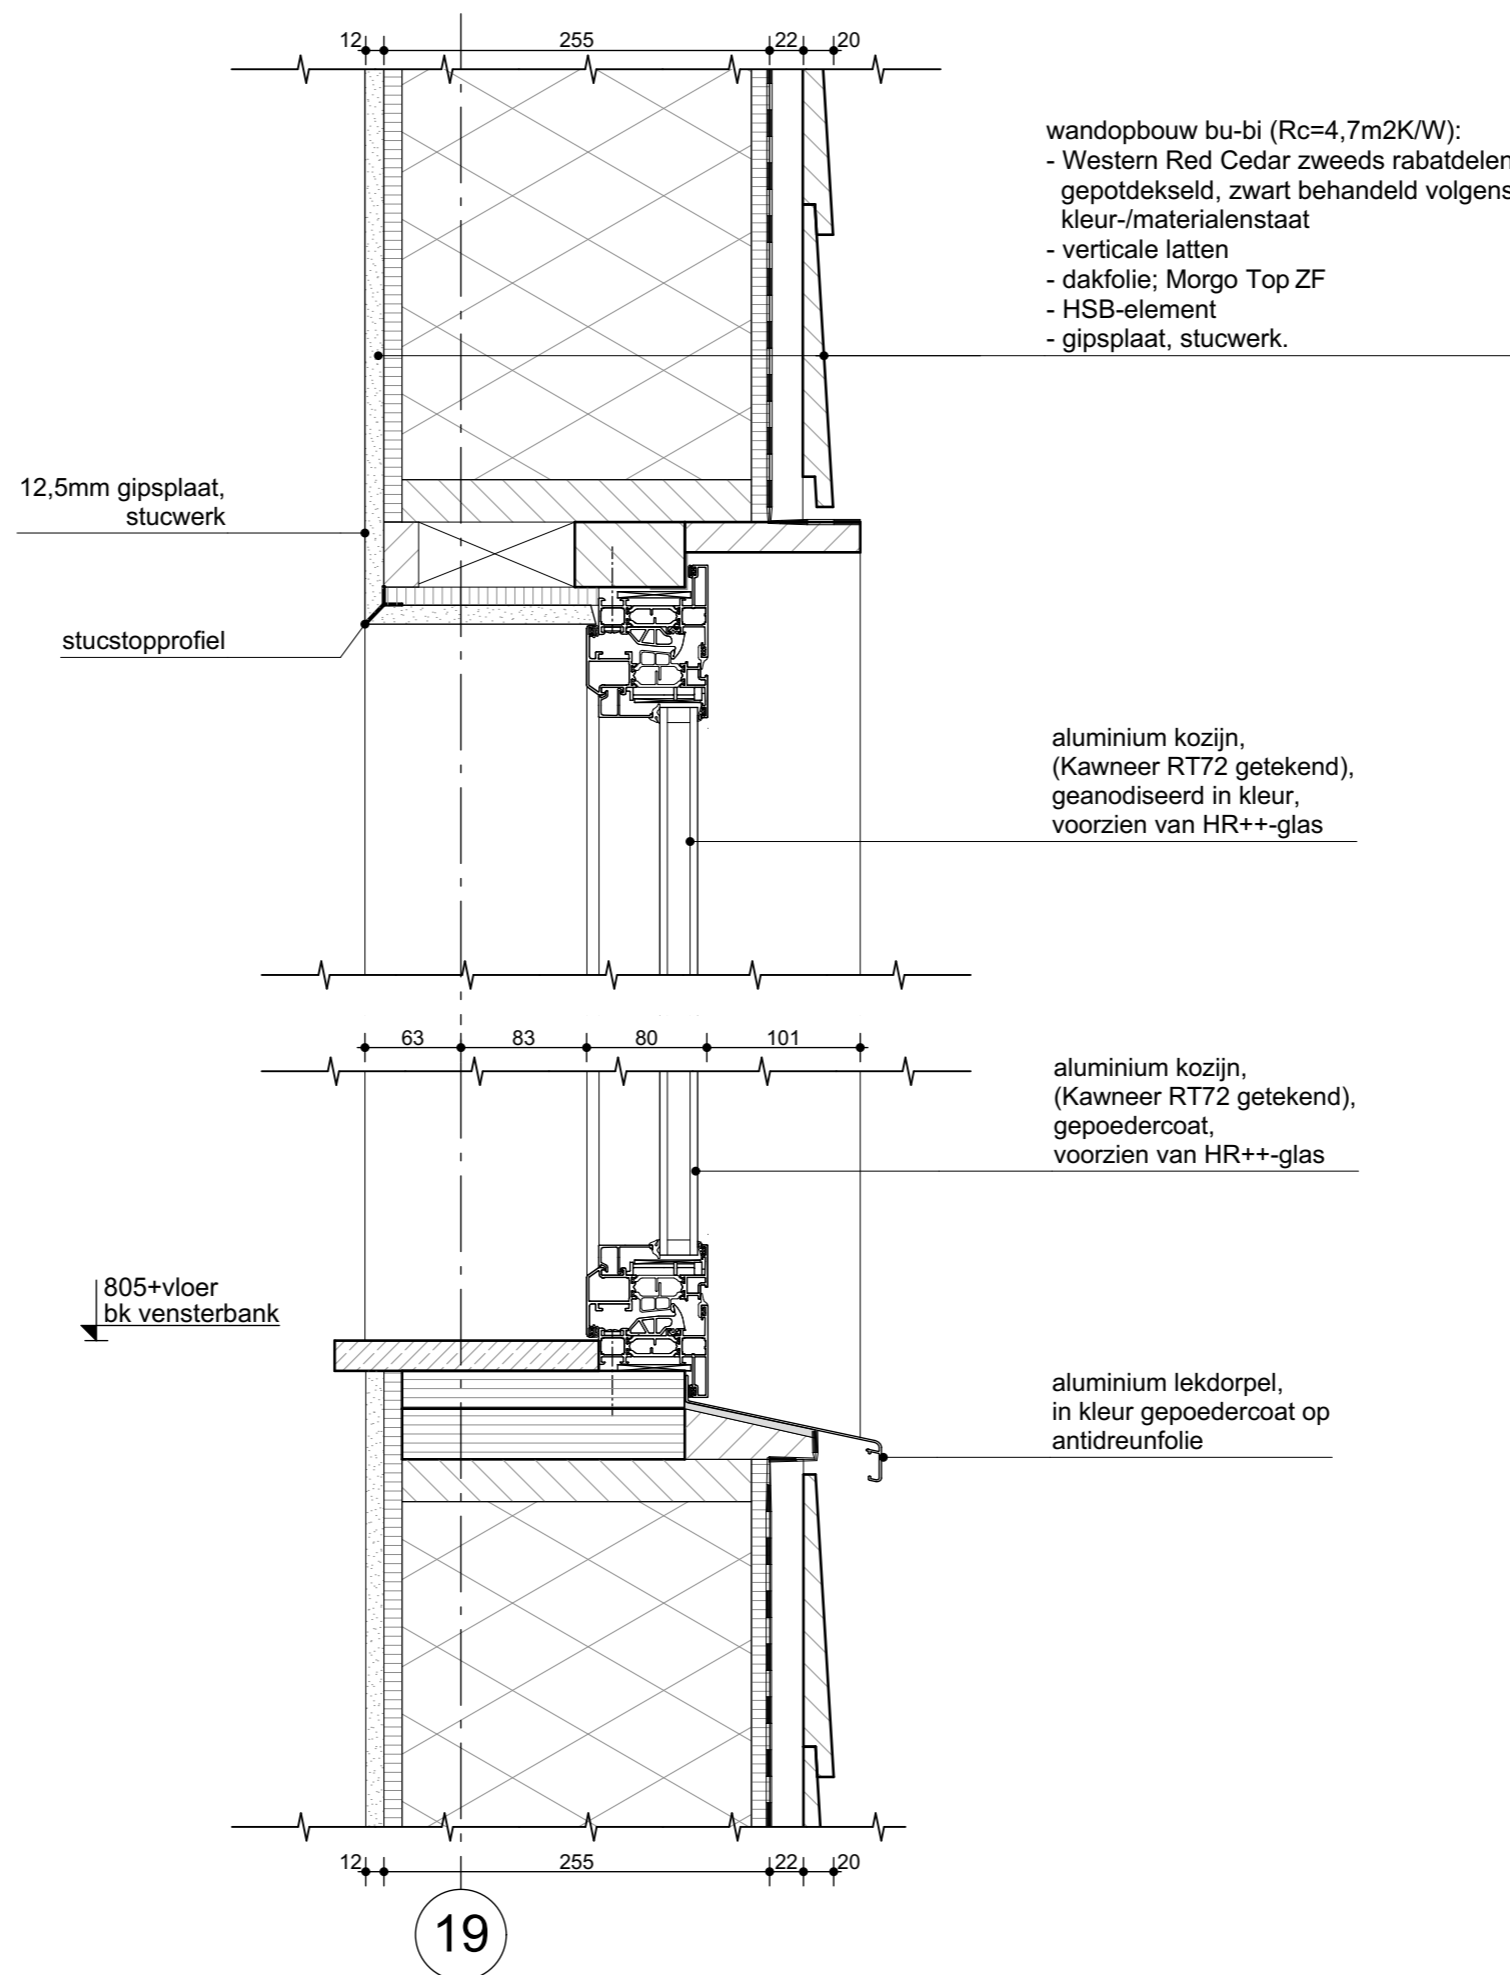

wijziging:
 schaal: 1:5
 tekeningnummer: OA-0.70
 projectnummer: 3381

- dakopbouw bu-bi (Rc=8m2K/W):
- vlakke betondakpan
 - pannelatten
 - tengels
 - dakfolie; Morgo Top ZF
 - prefab dakplaat
 - latten
 - beplating n.t.b.

tengel en pannelat

dakgoot bekleed met aluminium/zink met anti-dreun folie

+4.000
goothoogte

- wandopbouw bu-bi (Rc=4,7m2K/W):
- horizontale latten grijsbruin gecoat
 - verticaal regelwerk
 - dakfolie; Morgo Top ZF
 - HSB-element
 - beplating n.t.b.

hwa wegwerken

aanzichtlijn omtimmering spant

Vloeropbouw:


- vloeratwerking
- zwevende dekvloer vv vloerverwarming
- Tackerplaten 20mm
- kanaalplaatvloer volgens opgave constructeur


houten plint
(100x12mm)

+3.360
bk afwerk-
vloer

Wijziging:
schaal: 1:5
tekeningnummer: OA-0.70
projectnummer: 3381

M

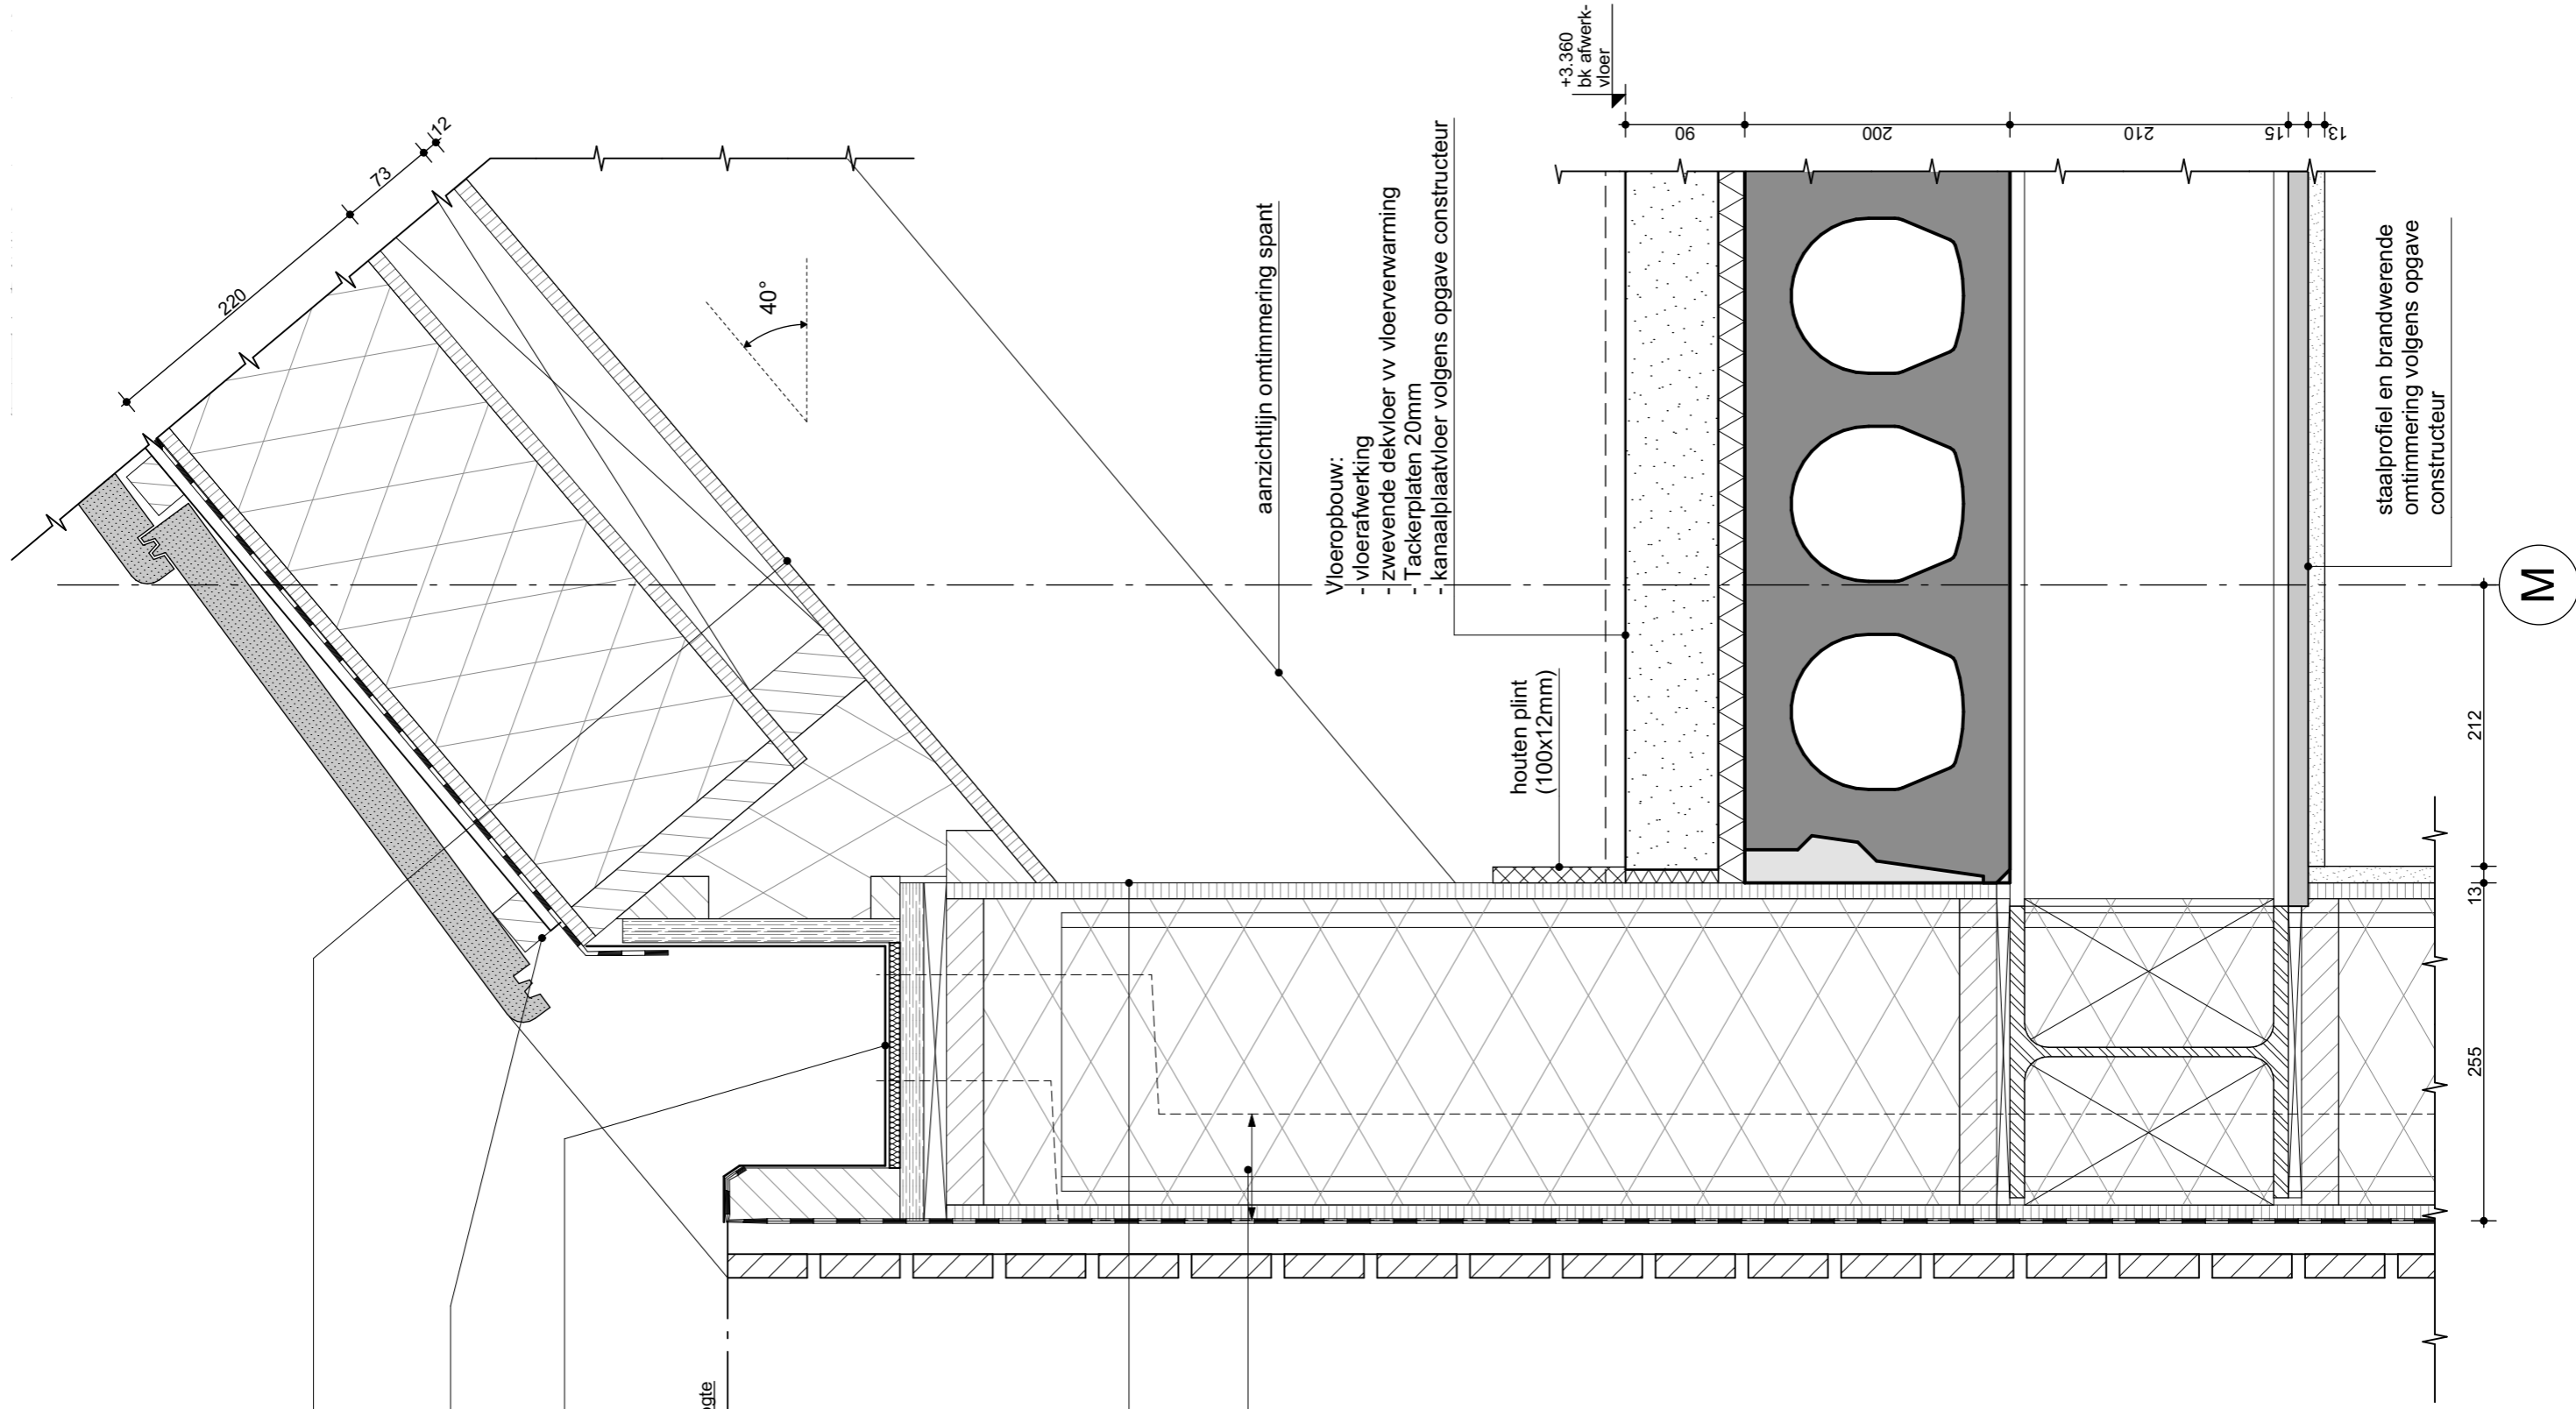

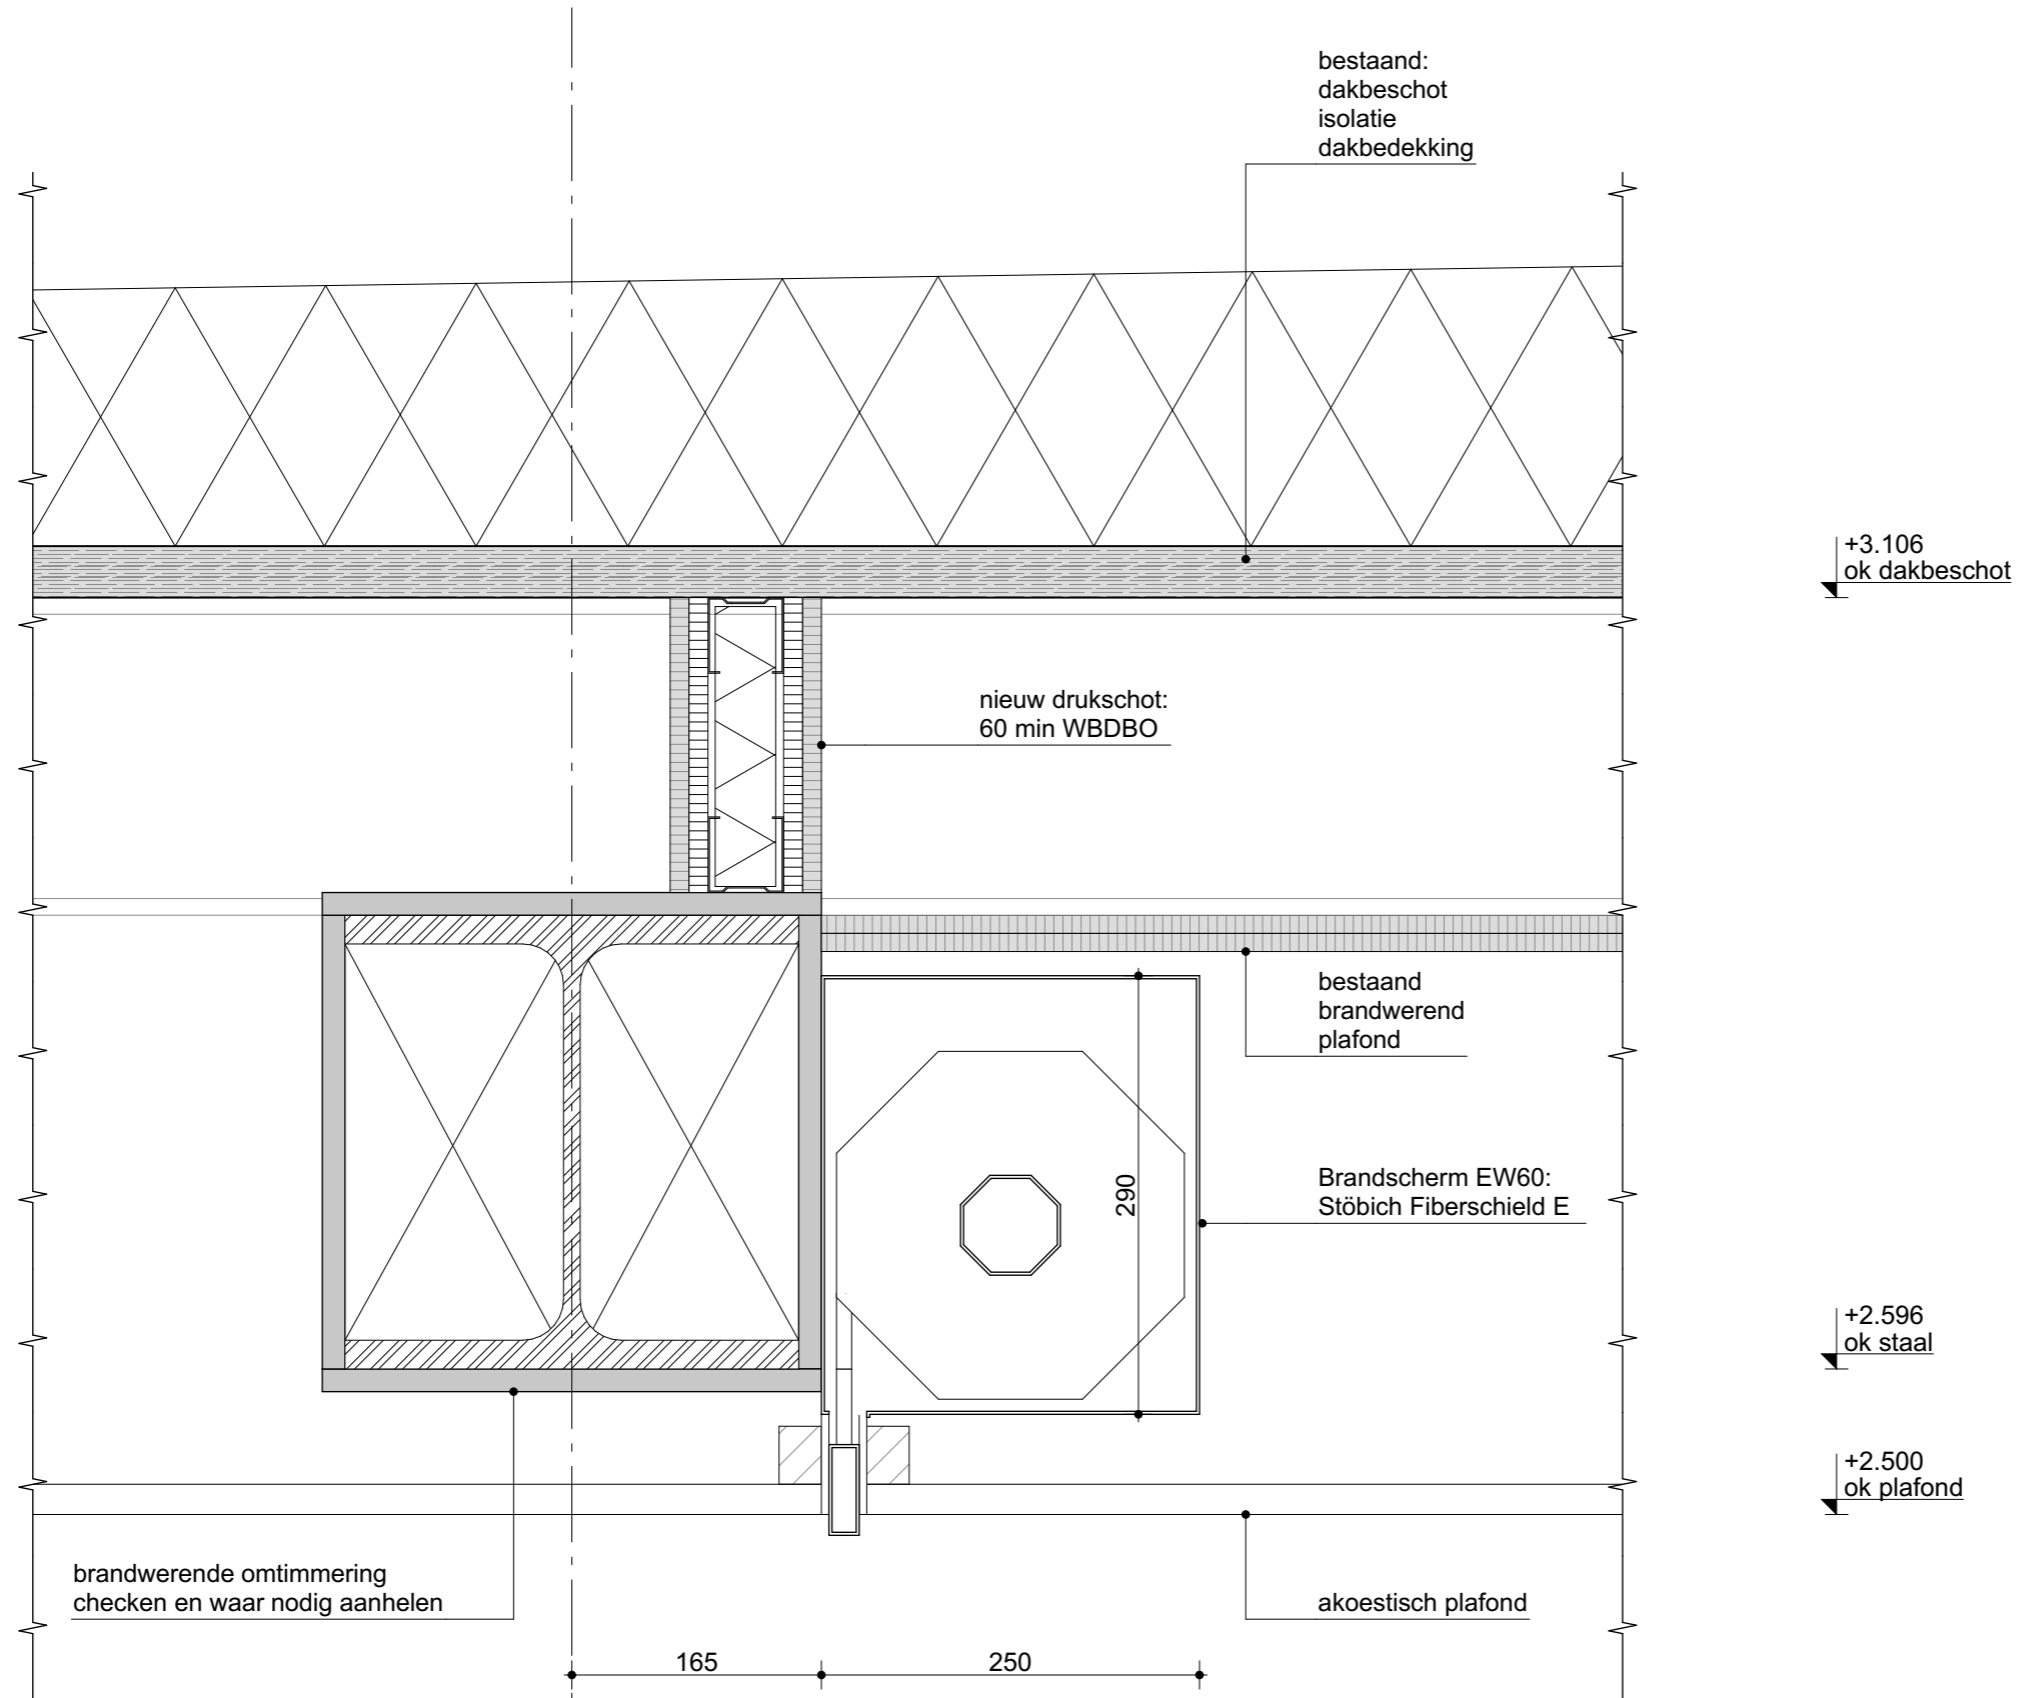


wijziging:
 schaal: 1:5
 tekeningnummer: OA-0.70
 projectnummer: 3381

21-03-2022

- dakopbouw bu-bi (Rc=8m2K/W):
 (maatvoering afwijkend door schuine doorsnede)
- vlakke betondakpan
 - pannenlatten
 - dakfolie; Morgo Top ZF
 - prefab dakplaat
 - gording
 - tengels
 - beplating n.t.b.

aluminium afdekker,
gepoedercoat op
multiplex

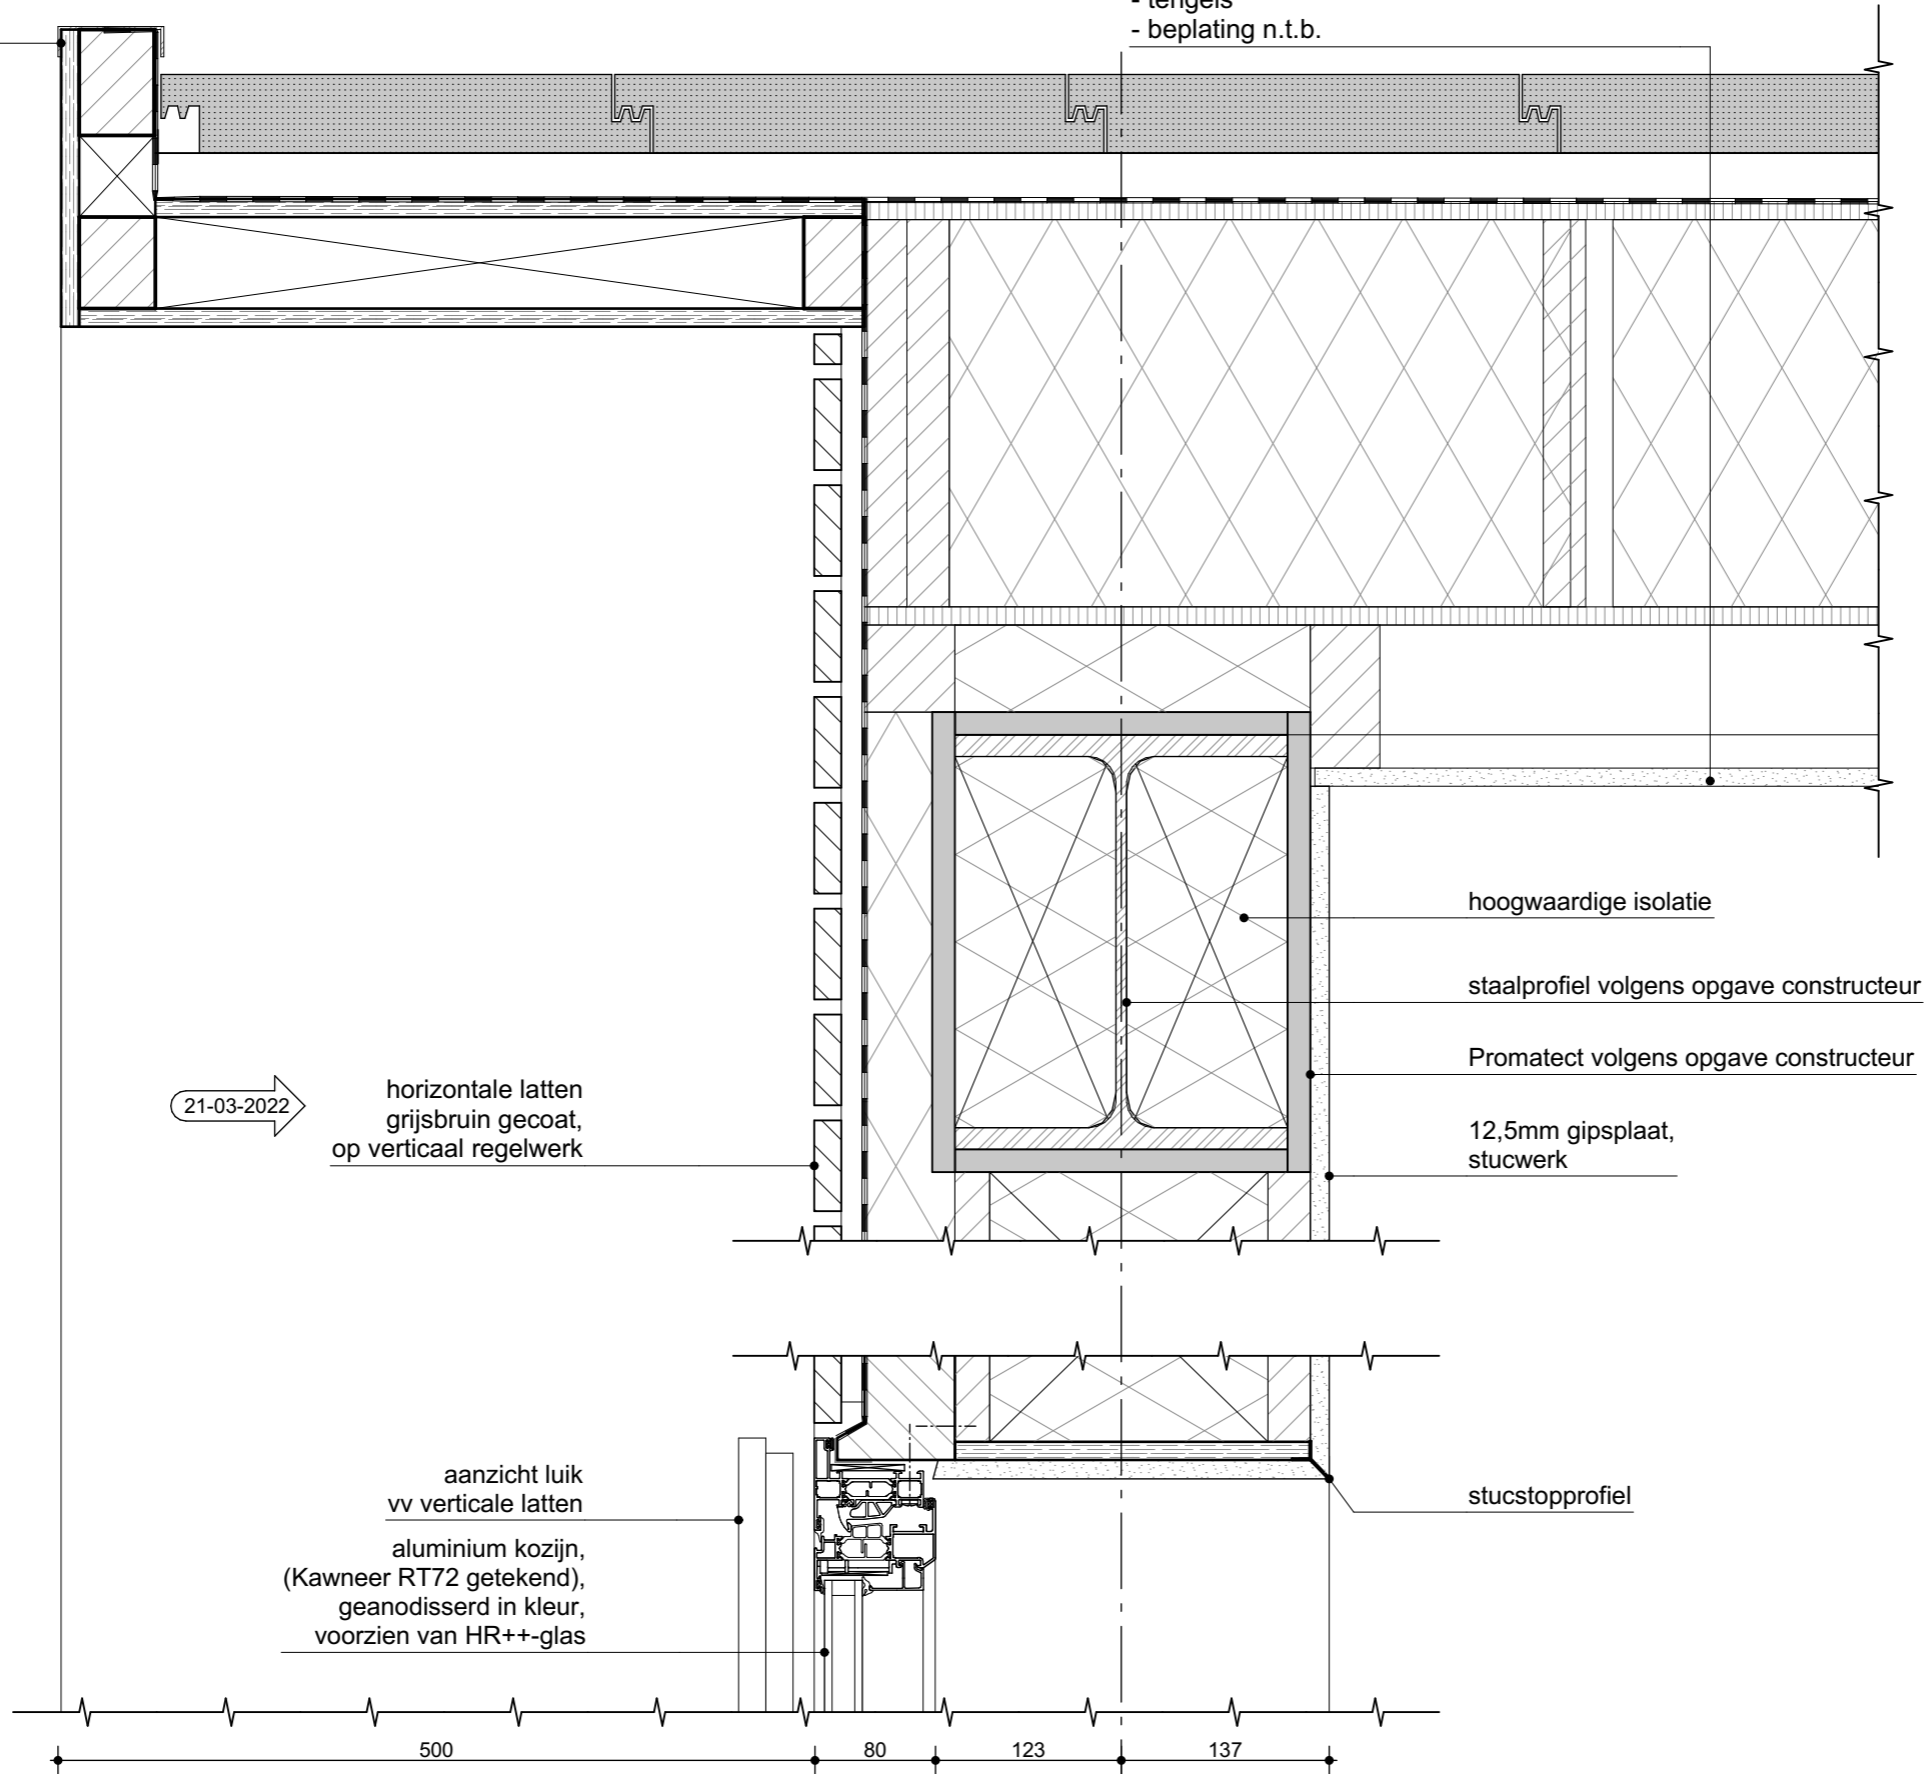

21-03-2022

horizontale latten
grijsbruin gecoat,
op verticaal regelwerk

hoogwaardige isolatie

staalprofiel volgens opgave constructeur


Promatect volgens opgave constructeur

12,5mm gipsplaat,
stucwerk

aanzicht luik
vv verticale latten

aluminium kozijn,
(Kawneer RT72 getekend),
geanodiseerd in kleur,
voorzien van HR++-glas

stucstopprofiel

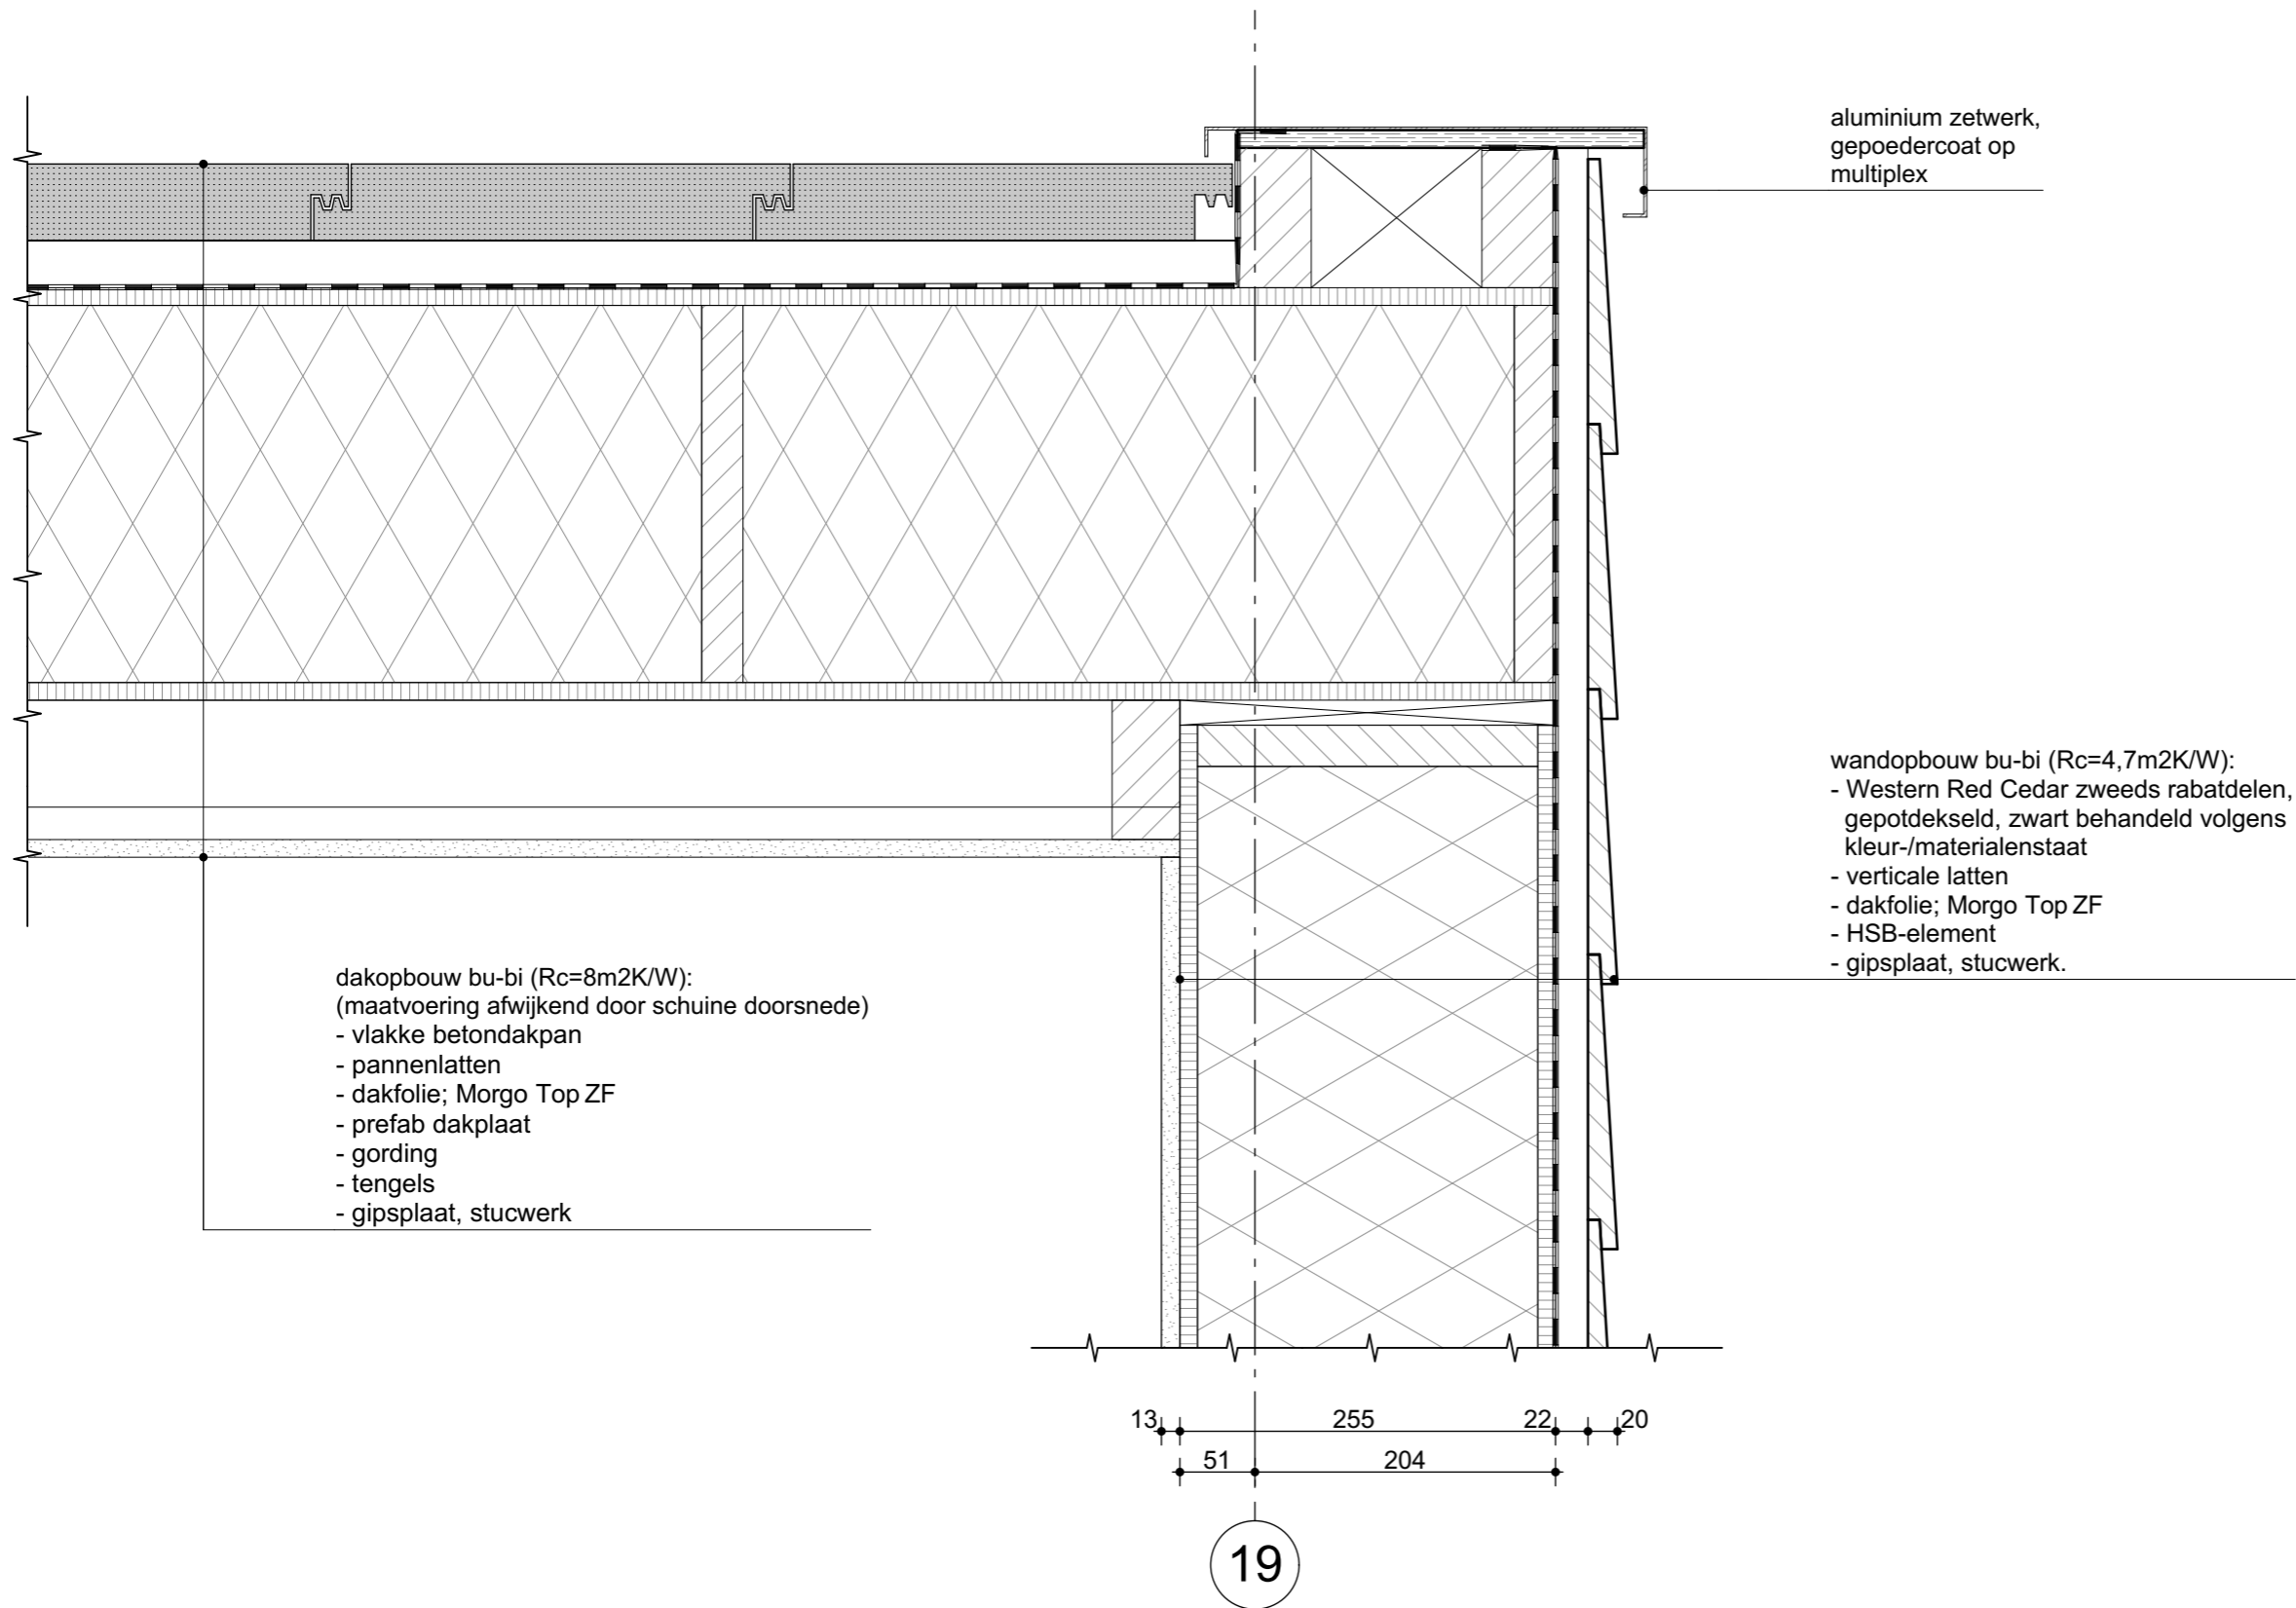

wijziging:
 schaal: 1:5
 tekeningnummer: OA-0.70
 projectnummer: 3381