

BOMENRIJ:
 Transparante bijenvriendelijke boom die goed tegen verharding kan:
Robinia pseudoacacia 'Appalachia'

PLANTVAKKEN LANGS HAAG:
 Laagblijvende heester die lang bloeit (mei - oktober) en weinig onderhoud nodig heeft:
Rosa 'Street Dance'
 In combinatie met grassen in groepjes van 3 st.
Calamagrostis acutiflora 'Karl Foerster'

BESTAANDE BRUINE BEUKENHAAG

PLANTVAK SCHADUW:
 Grote vakken met basisbeplanting die sterk zijn en goed tegen diepe schaduw kunnen.
 Groepsgrotes van ongeveer 700 x 80 cm, 7 st / m2
 Basissoorten:
Liriope muscari 'Moneymaker'
Euonymus fortunei 'Coloratus'
Carex morrowii 'Variegata'

In deze basissoorten staan (blad)accenten in groepjes van 5 st, regelmatig verdelen:
Polystichum setiferum 'Dahlem'
Persicaria amplexicaulis blackfield
Aquilegia vulgaris 'Ruby Port'
Anemone honorine 'Jobert'

Hogere accenten tegen gevel plaatsen. Deze groepsgrotes klein houden en ook ver uit elkaar planten (minstens 300 cm)
 Groepsgrotes van ongeveer 3 st.
 Soorten:
Hedera helix 'Arborescens'
Aruncus dioicus

PERGOLA LANGS GEVEL:
 Pergola laten begroeien met klimplanten die tegen schaduw kunnen met een rankende groeiwijze.
 3 st. /m1 per 5 soorten om en om toepassen:
Clematis montana
Clematis armandii

SMALLE PLANTSTROOK:
 Eenduidige sterke wintergroene bodembedekker als basis langs de hele rand van het plantvak:
Carex morrowii 'Variegata'

Tussen haag en Carex bloeiplanten aanplanten in een rijtje van ca 9 st:
Geranium Rozanne
Geranium macrorrhizum

Tussen haag en Carex grasaccenten aanplanten, soilitair h.o.h. 1 - 3 m
Calamagrostis acutiflora 'Karl Foerster'

Bloeiaccenten regelmatig verdelen in groepjes van 3 st:
Aquilegia vulgaris
Anemone hupehensis 'September Charm'

LEILINDES
 2 st. nieuwe leilindes toevoegen aan bestaande bomenrij

- UITGANGSPUNTEN BEPLANTING:**
- sierlijk en representatief
 - biodiversiteit
 - sterke beplanting voor de openbare ruimte
 - rekening houden met zon/ schaduw
 - eenheid

PLANTVAKKEN LANGS HUIZERWEG:
 Laagblijvende heester die lang bloeit (mei - oktober) en weinig onderhoud nodig heeft:
Rosa 'Street Dance'
 In combinatie met grassen in groepjes van 3 st.
Calamagrostis acutiflora 'Karl Foerster'
 Wintergroene heester als achtergrond:
Hedera helix 'Arborescens'

KLIPLANTEN LANGS GEVEL HUIZERWEG:
Clematis montana
Clematis armandii

PLANTVAKKEN LANGS RIJBAAN:



Rosa 'Street Dance'



Calamagrostis acutiflora 'Karl Foerster'

BEUKENHAAG:



'Fagus sylvatica'

BOMENRIJ:



Robinia pseudoacacia 'Appalachia'

SMALLE PLANTSTROOK LANGS BESTAANDE BRUINE BEUKENHAAG

Bestaande bruine beukenhaag



Wintergroene randbeplanting



Carex morrowii 'Variegata'

Bloeiplanten tussen Carex en haag



Geranium 'Rozanne'



Geranium macrorrhizum

Accenten tussen Carex en haag



Calamagrostis acutiflora 'Karl Foerster'



Aquilegia vulgaris



Anemone hupehensis 'September Charm'

PLANTVAKKEN SCHADUW:

Basisbeplanting (wintergroen)



Liriope muscari 'Moneymaker'



Carex morrowii 'Variegata'



Euonymus fortunei 'Coloratus'

(Blad)accenten



Polystichum setiferum 'Dahlem'



Persicaria amplexicaulis blackfield



Aquilegia vulgaris 'Ruby Port'



Anemone honorine 'Jobert'

Hogere accenten achterin de border:



Hedera helix 'Arborescens'



Aruncus dioicus

PERGOLA LANGS GEVEL:

Rankende klimplanten



Clematis montana



Clematis arandii (wintergroen)

PLANTVAKKEN LANGS HUIZERWEG



Rosa 'Street Dance'



Hedera helix 'Arborescens'



Calamagrostis acutiflora 'Karl Foerster'

KLIMPLANTEN LANGS GEVEL:

Rankende klimplanten




Clematis montana




Clematis armandii (wintergroen)

UITWERKING BIJ PARKEERPLAATS, SCHAAL 1:100

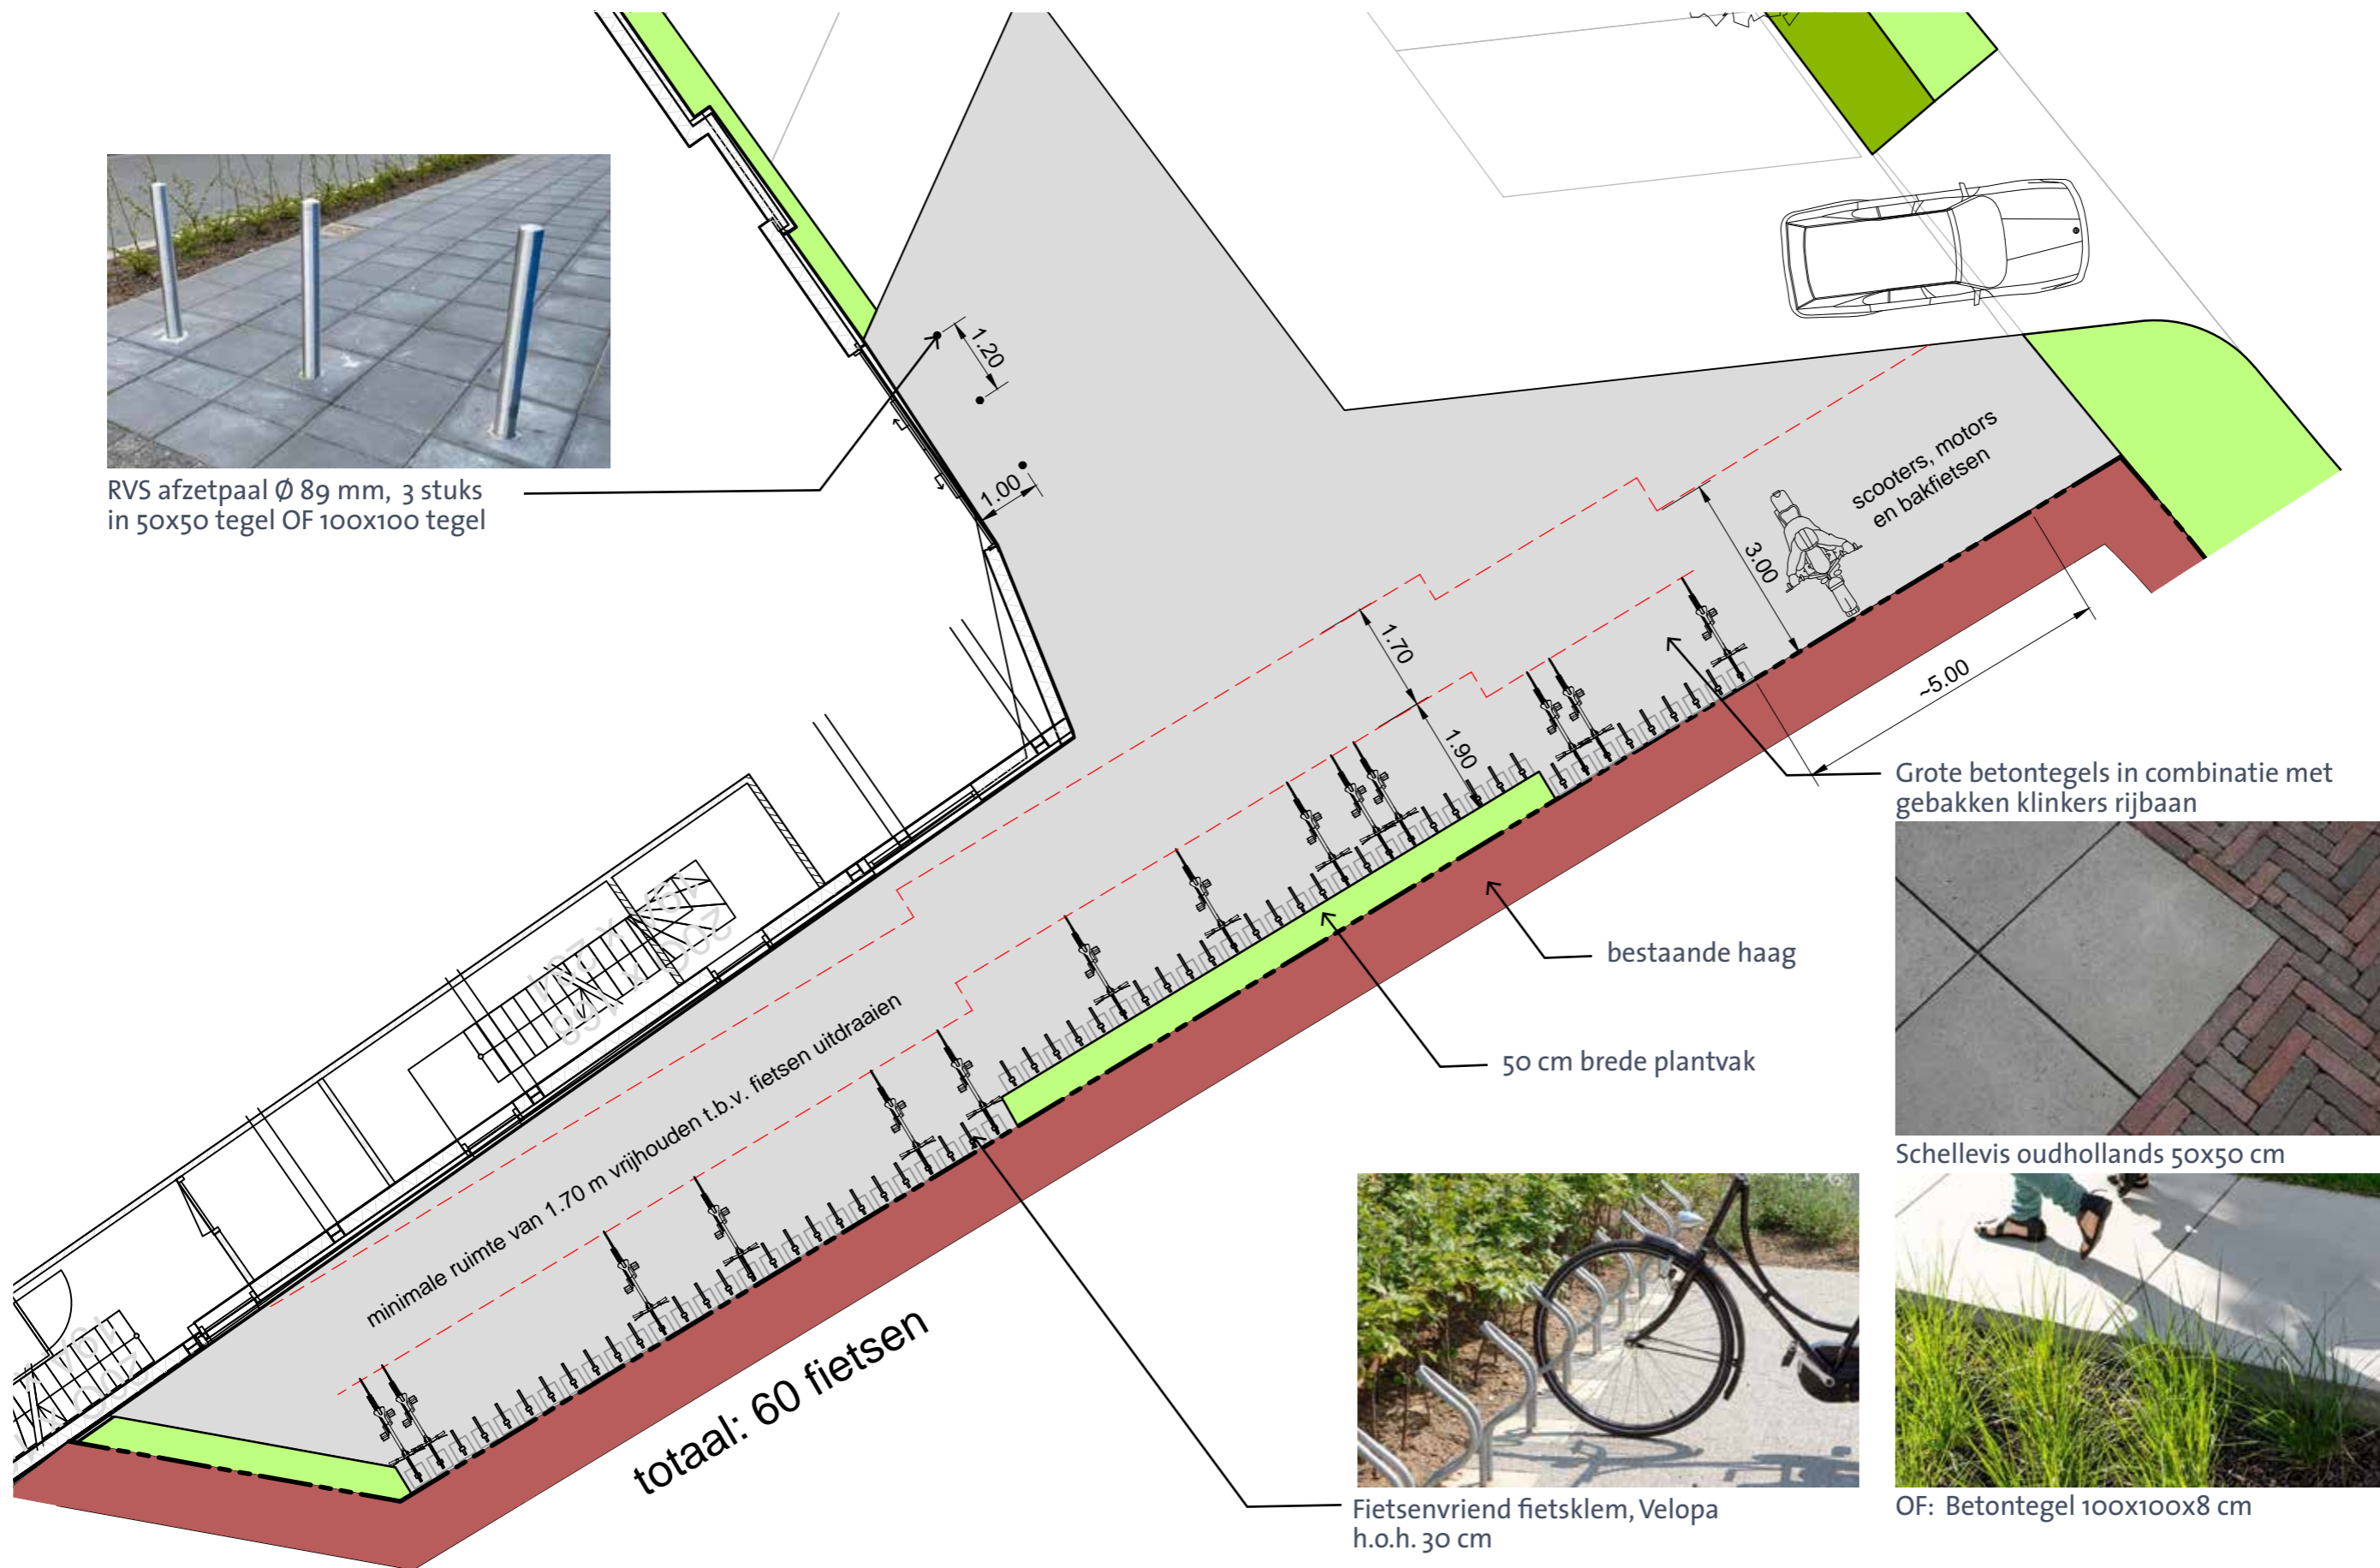

UITWERKING LANGS HUIZERWEG, SCHAAL 1:100

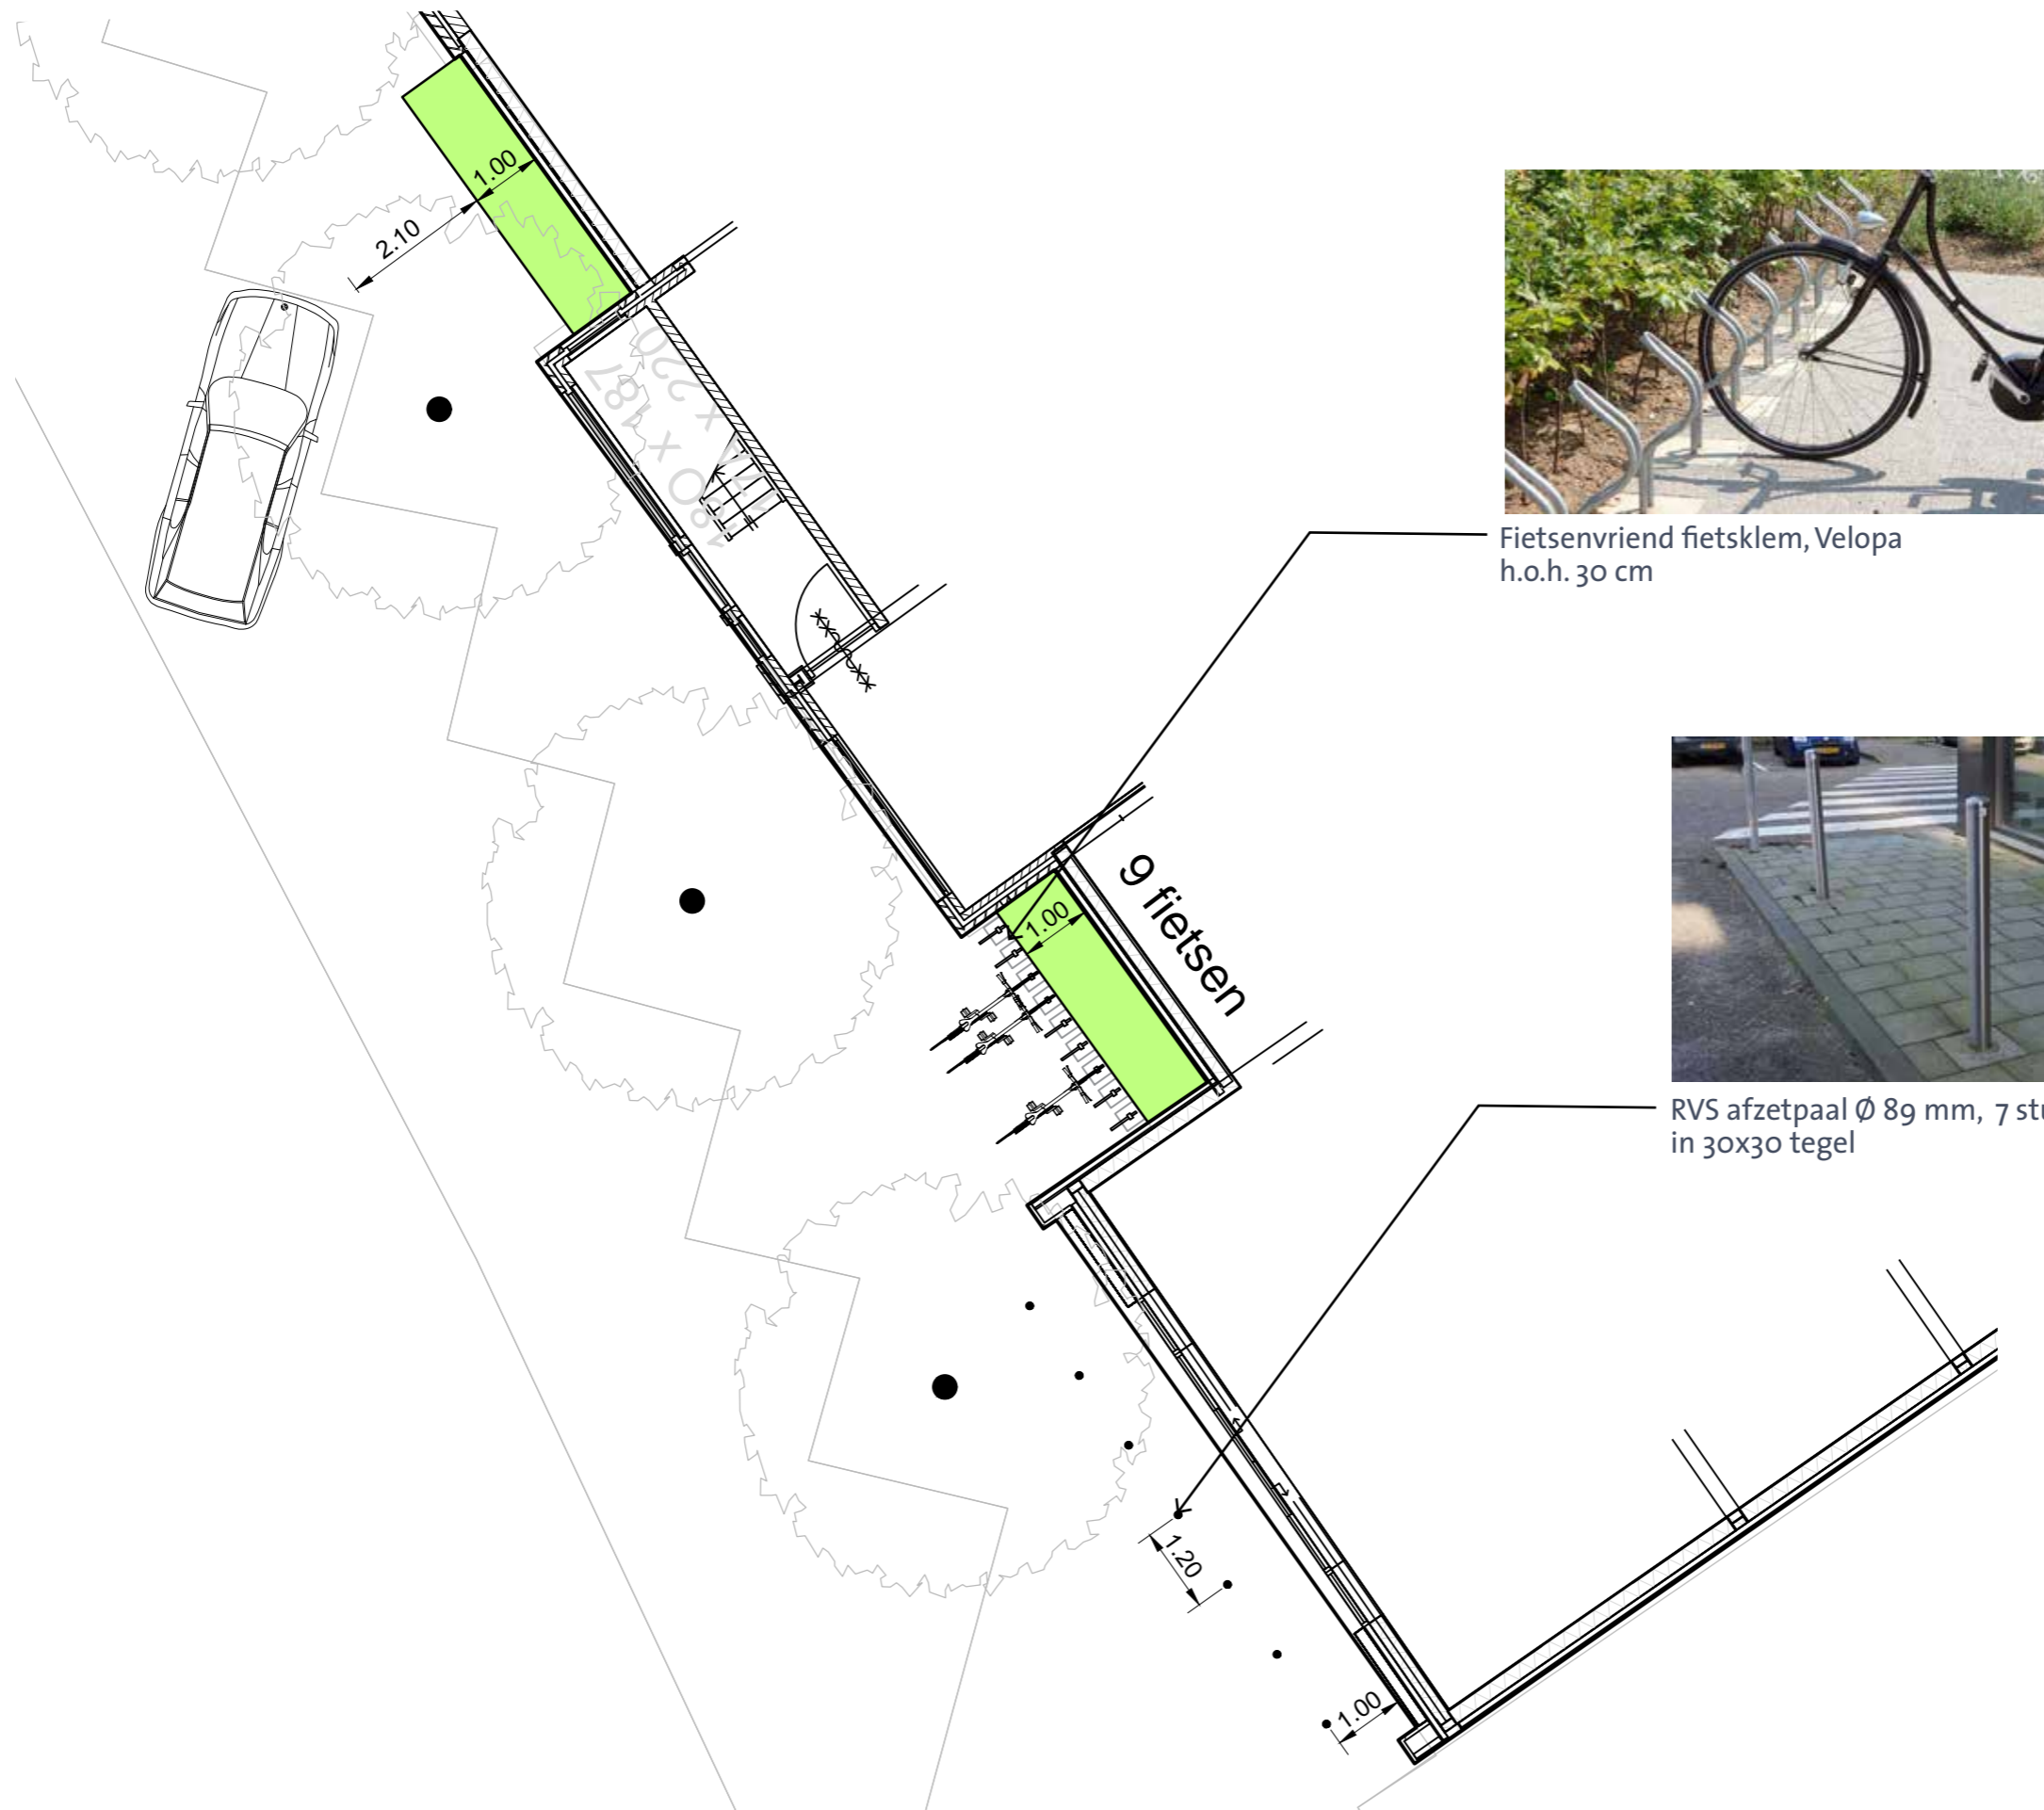

Fietsvriend fietsklem, Velopa
h.o.h. 30 cm



RVS afzetpaal Ø 89 mm, 7 stuks
in 30x30 tegel