


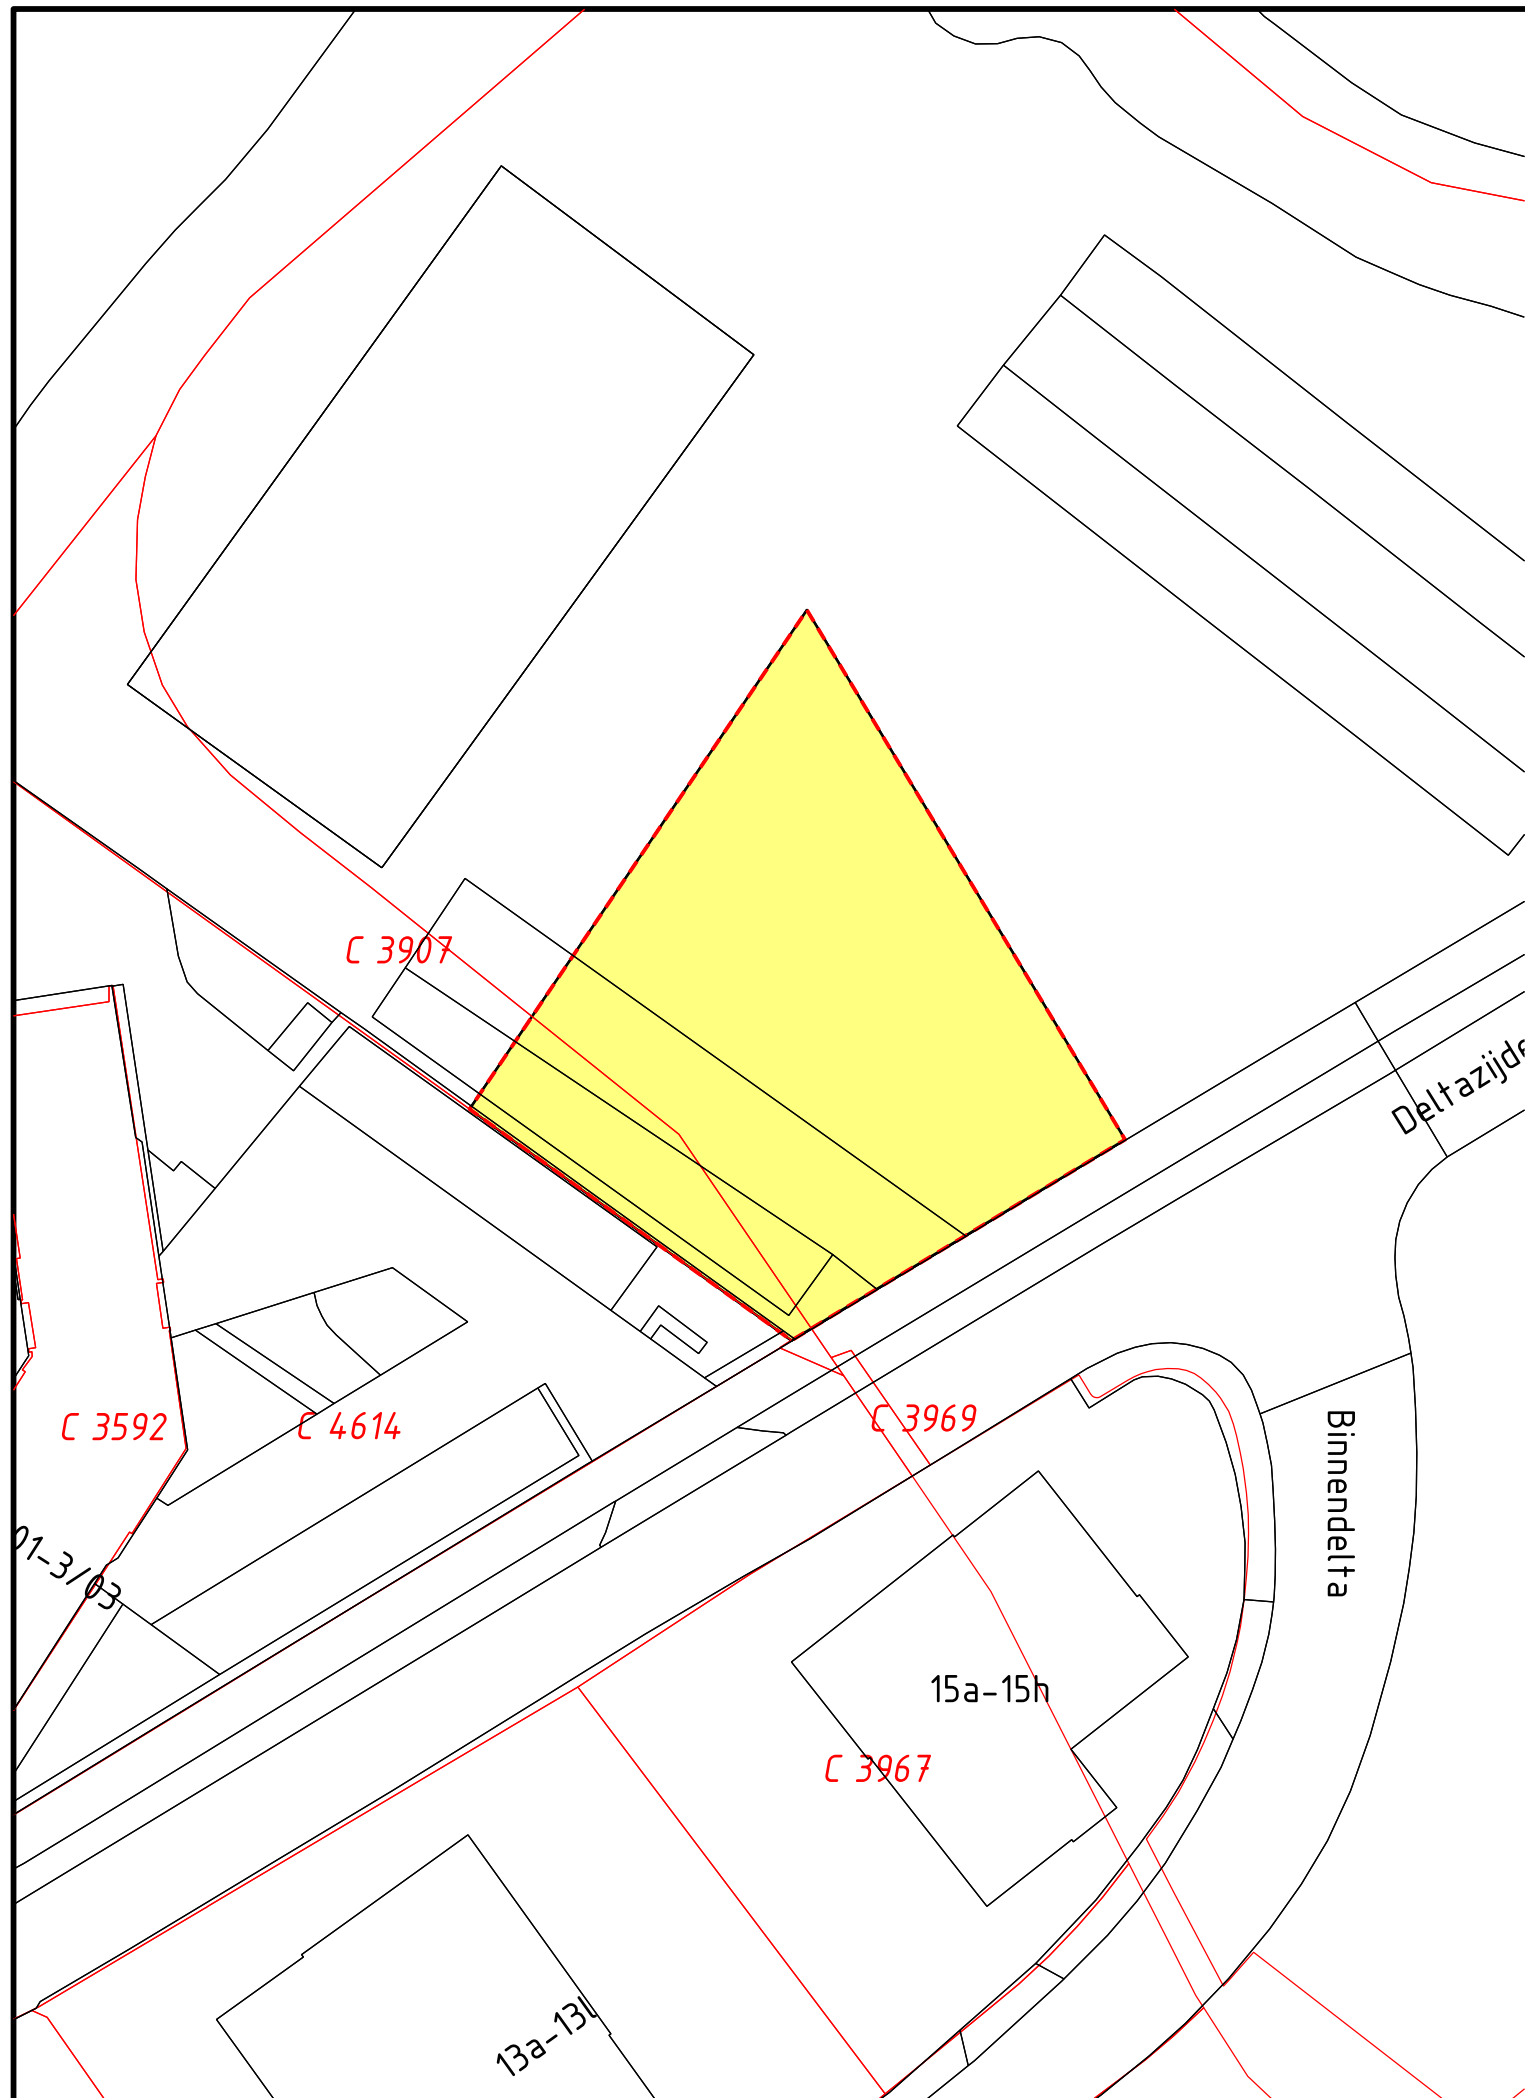

Legenda



Besluitgebied

Verklaring



BGT en BRK 28-03-2019




Gemeente Blaricum

Ruimtelijke onderbouwing Rueterlaan Kinderopvang

Illustratie

datum: 16-09-2021
schaal: 1 : 500 (A3)
status: vastgesteld
projectnr.: 047.00.08.00.00
gezien: NG
NL.IMRO.0376.BLCRueterlaan1OV-Va01

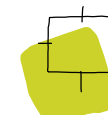

BügelHajema

Ruimte voor de leefomgeving

BügelHajema Adviseurs bv, Bureau voor Ruimtelijke Ordening en Milieu BNSP
T 0592 316 206 E assen@bugelhajema.nl W www.bugelhajema.nl