


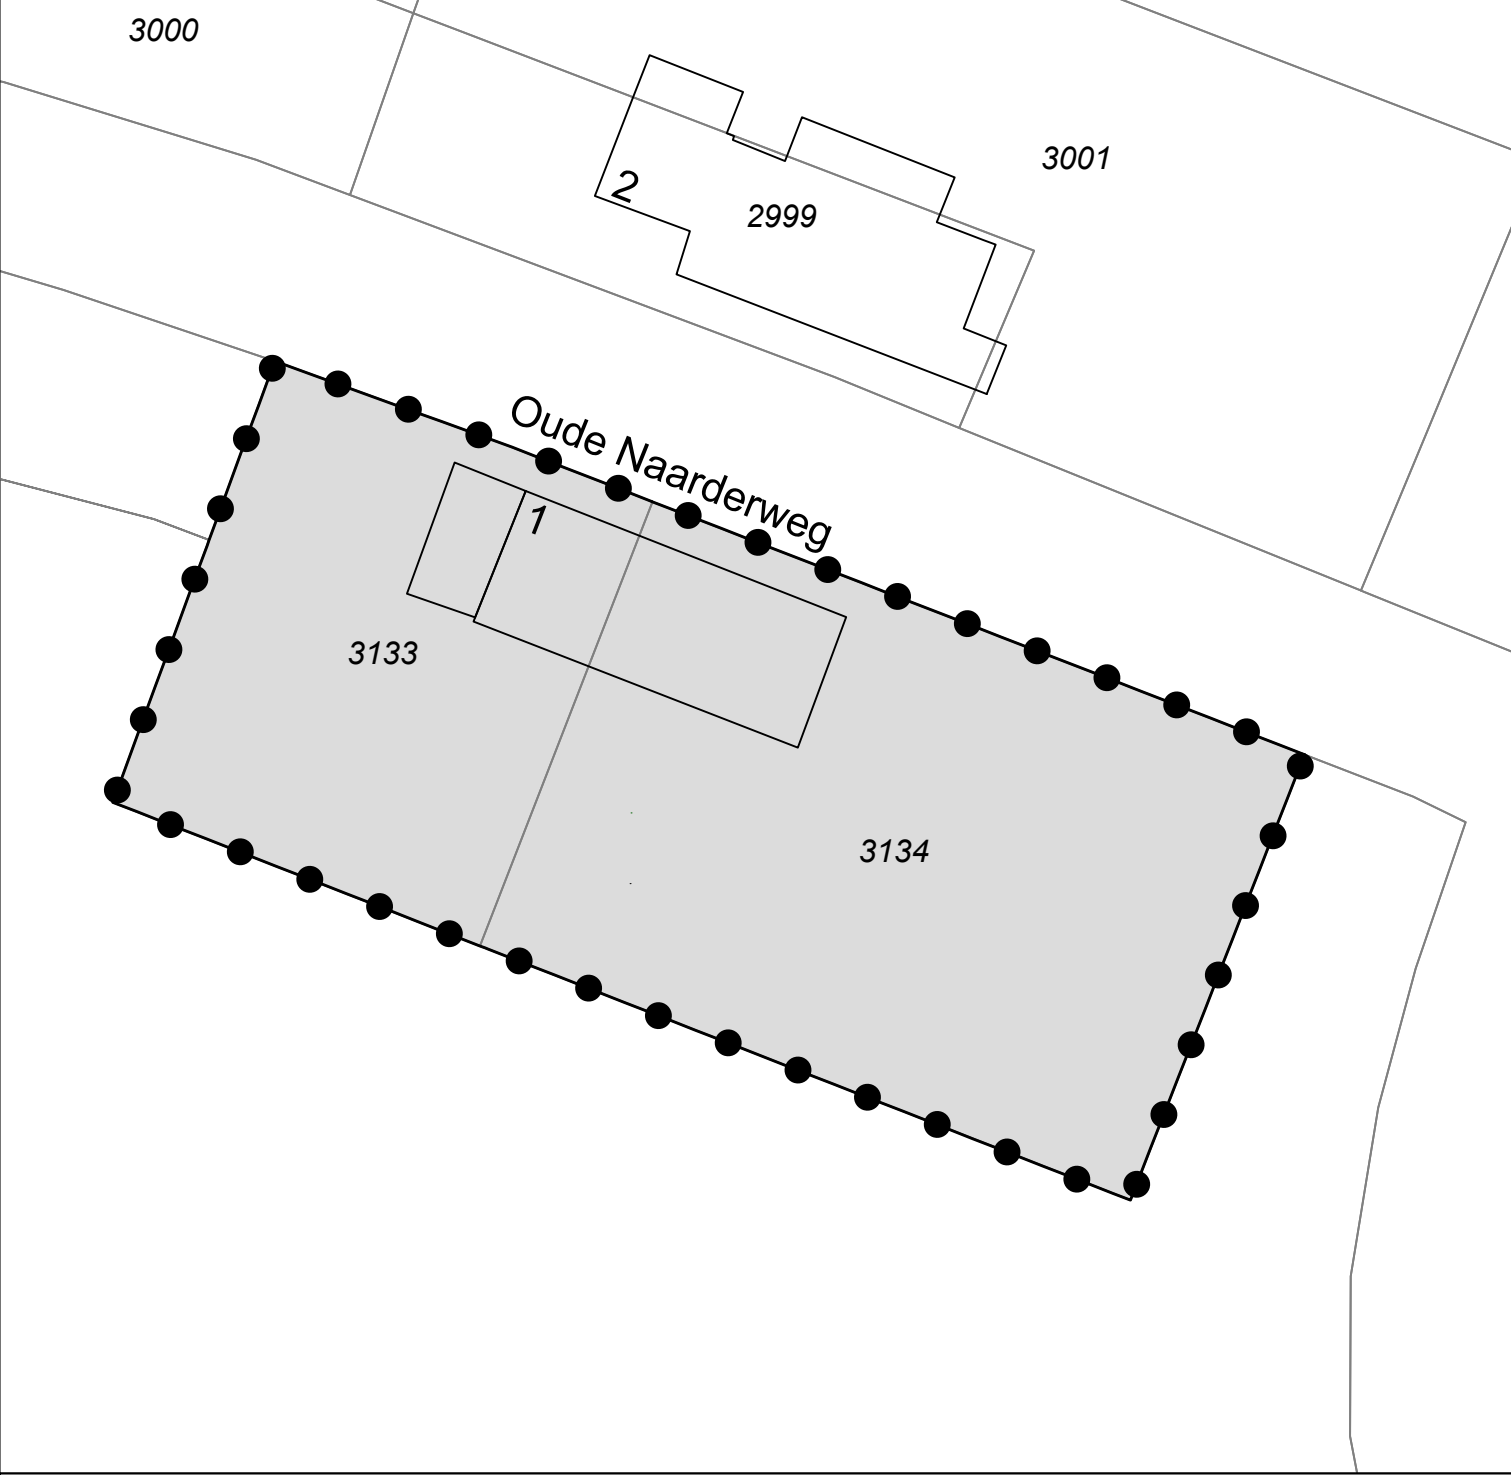

Legenda	
	Besluitgebied
	Besluitvlak
Omgevingsvergunning:	
Locatie Oude Naarderweg 1	
Gemeente Blaricum	
Opdrachtgever: Island Peak B.V.	
Status: ontwerp	
Get.: WDK	Datum: 03-10-2023
Formaat: A4	Schaal: 1:500
Tekeningnummer: NL.IMRO.0376.OudeNaarderweg1OV-On01	
 GIS/CAD Ondersteuning en software	
Dalenstraat 4B, 5466 PM Eerde E-mail: info@bragis.nl Web: www.bragis.nl	