




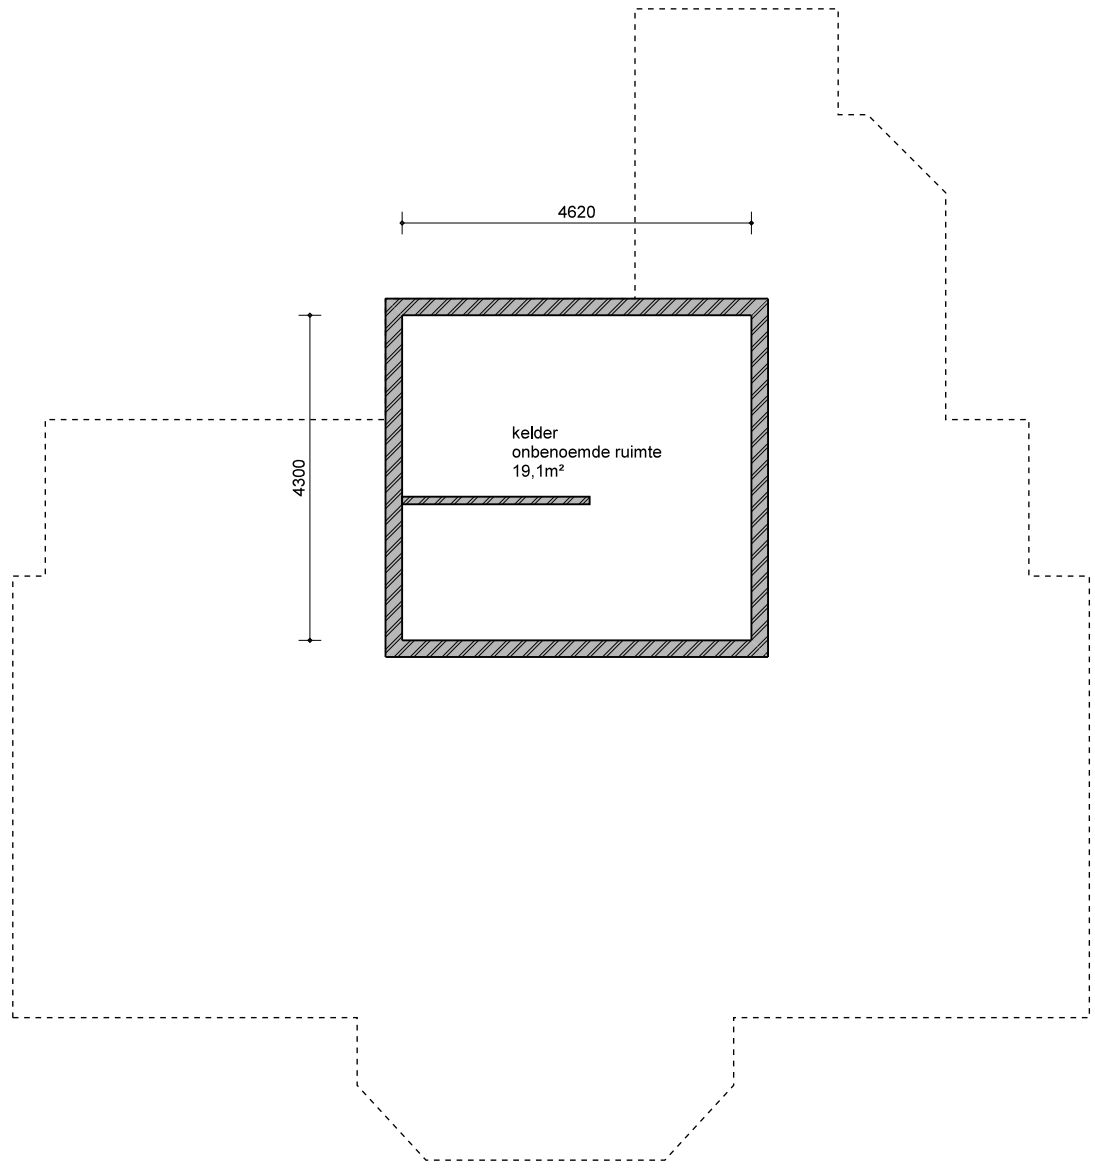


kelder bestaand

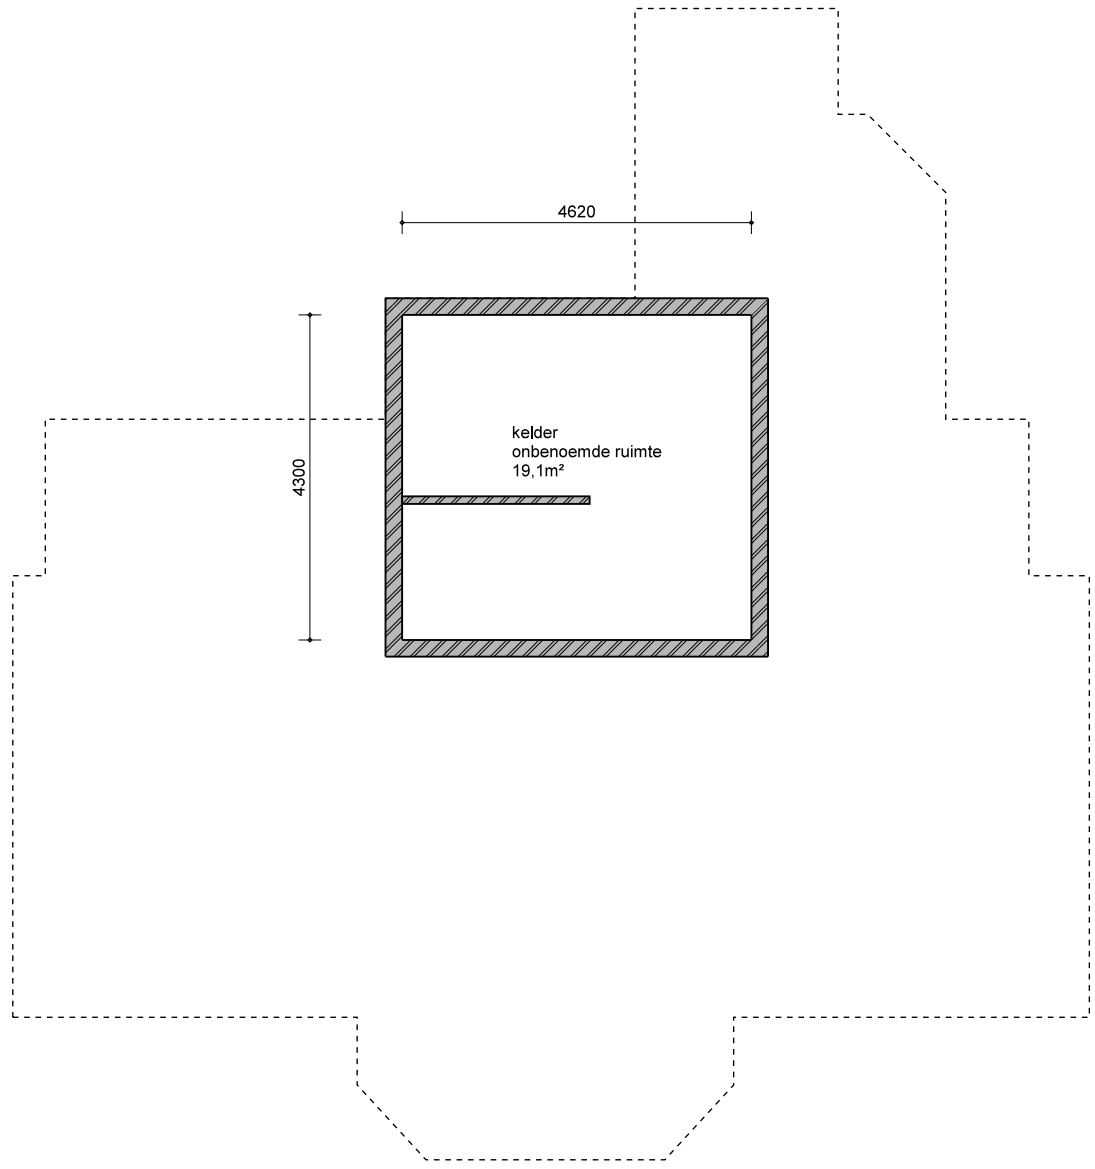


kelder ongewijzigd

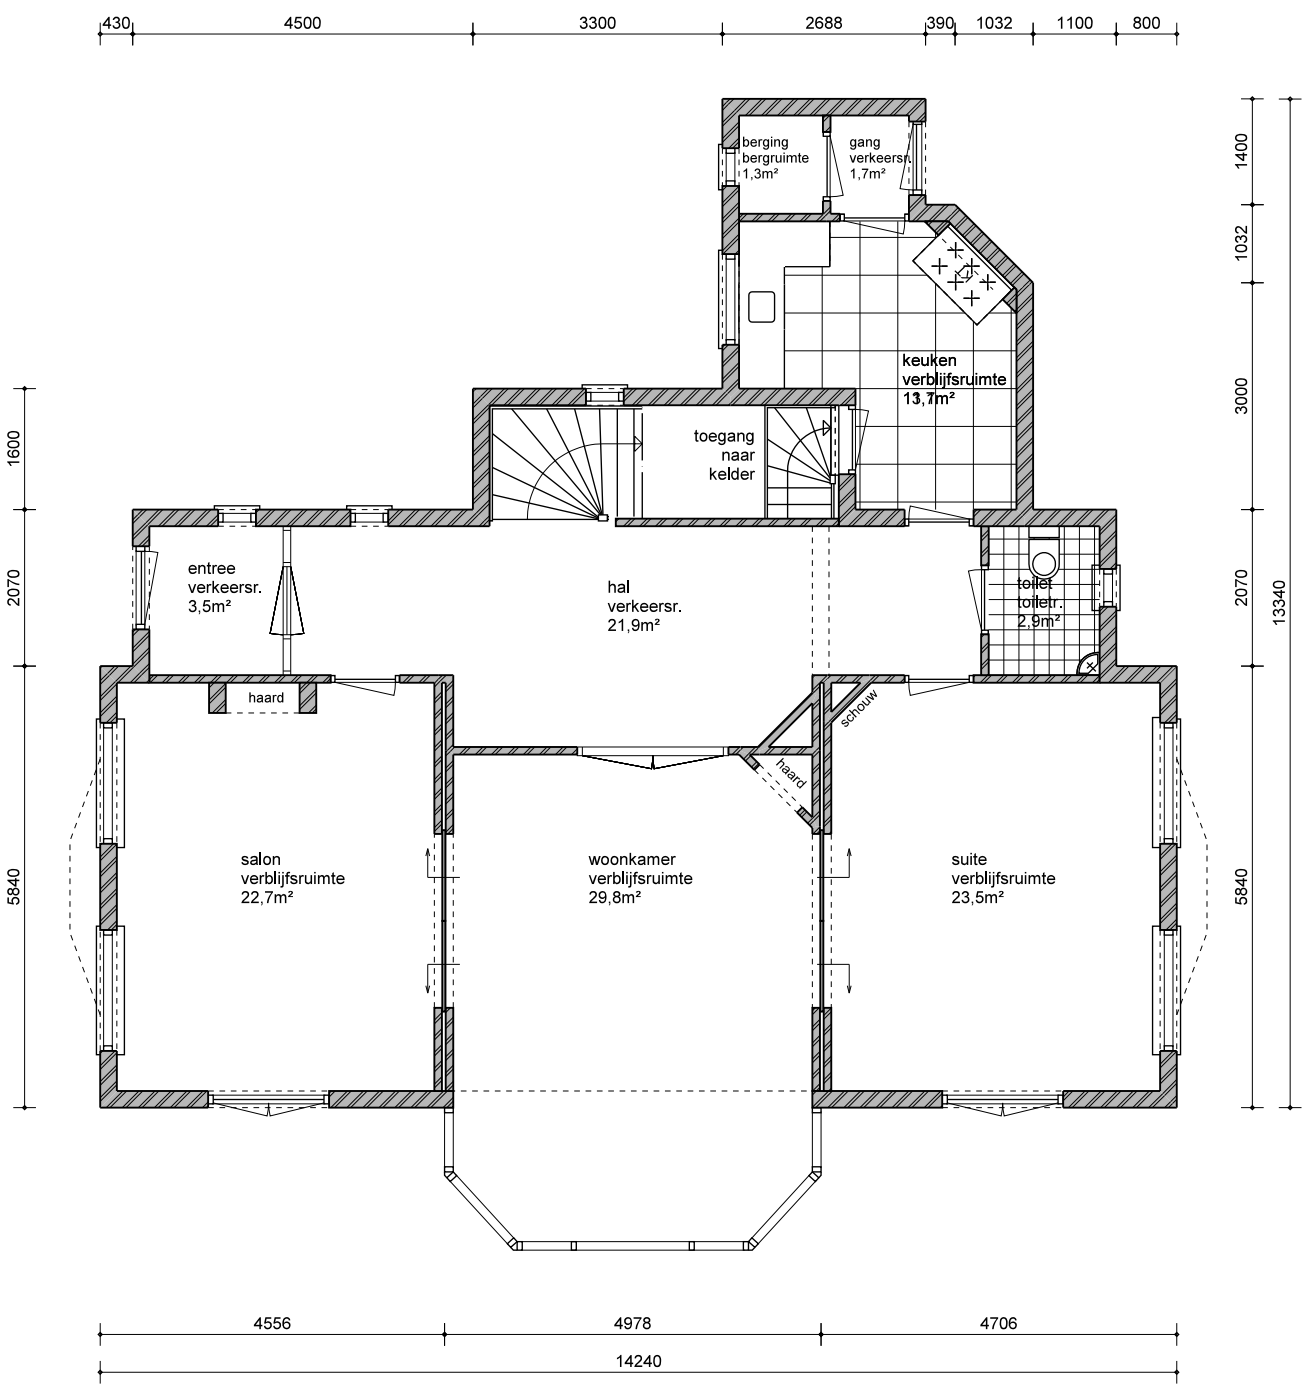


begane grond bestaand

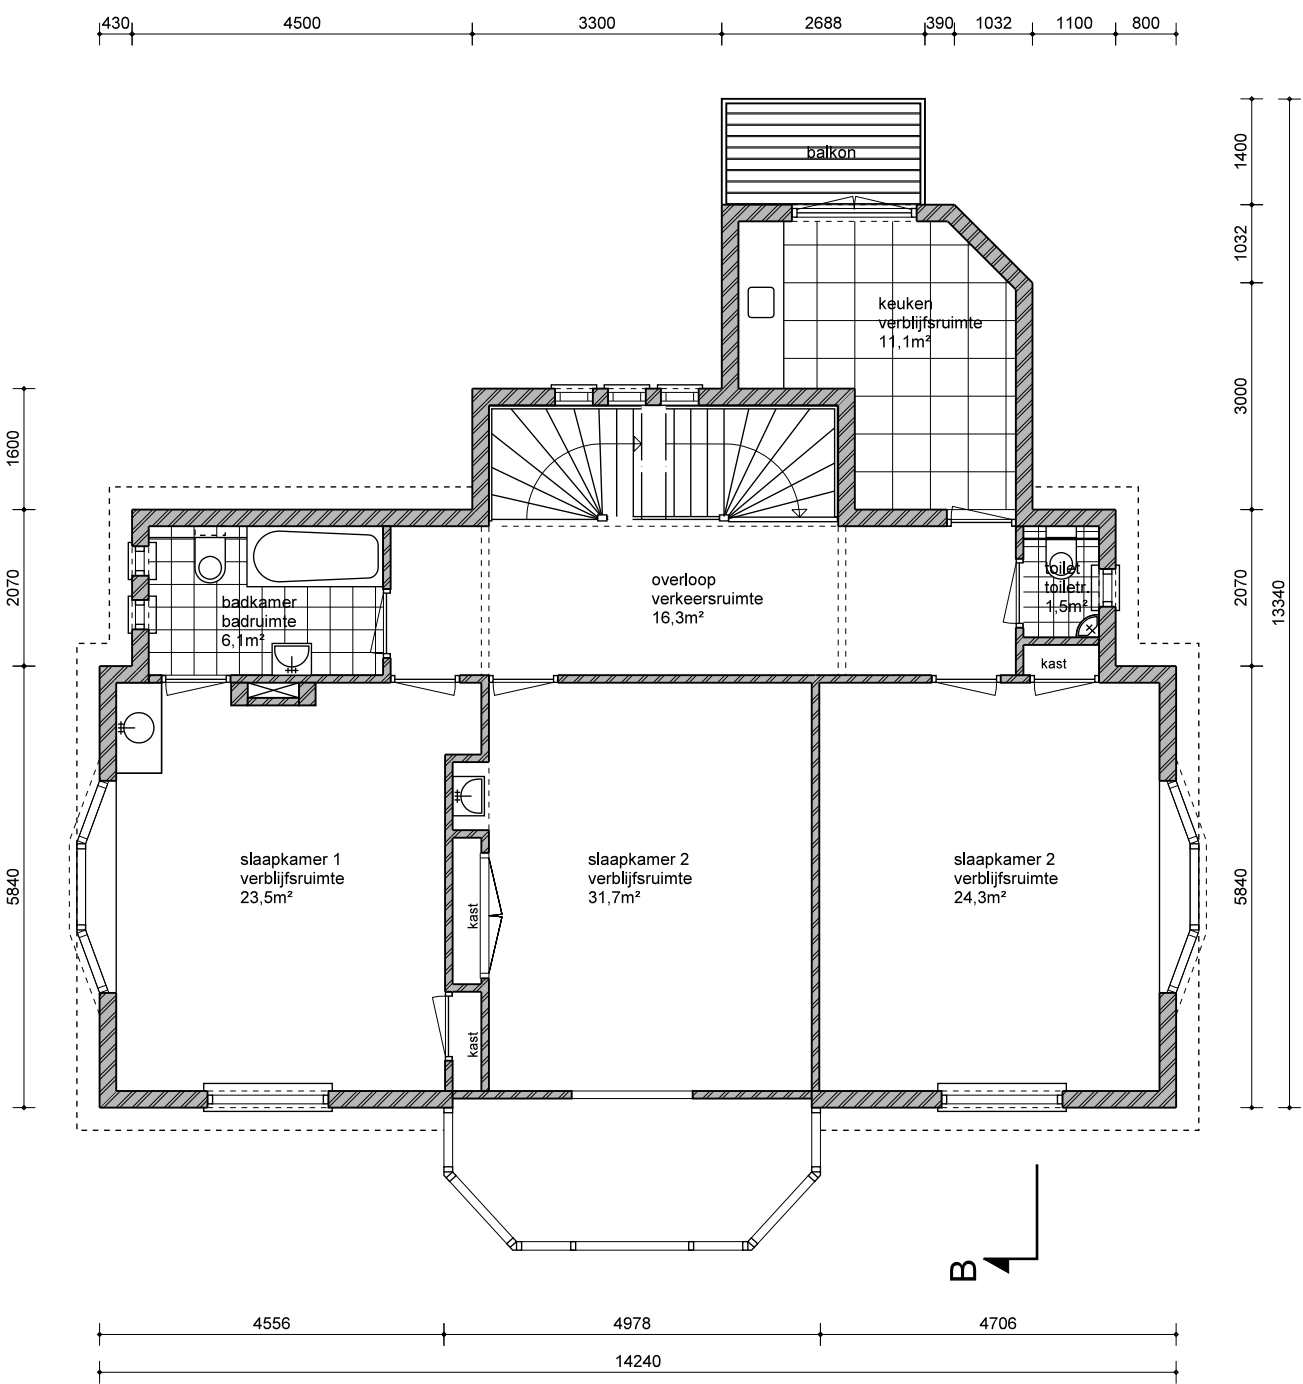


1e verdieping bestaand

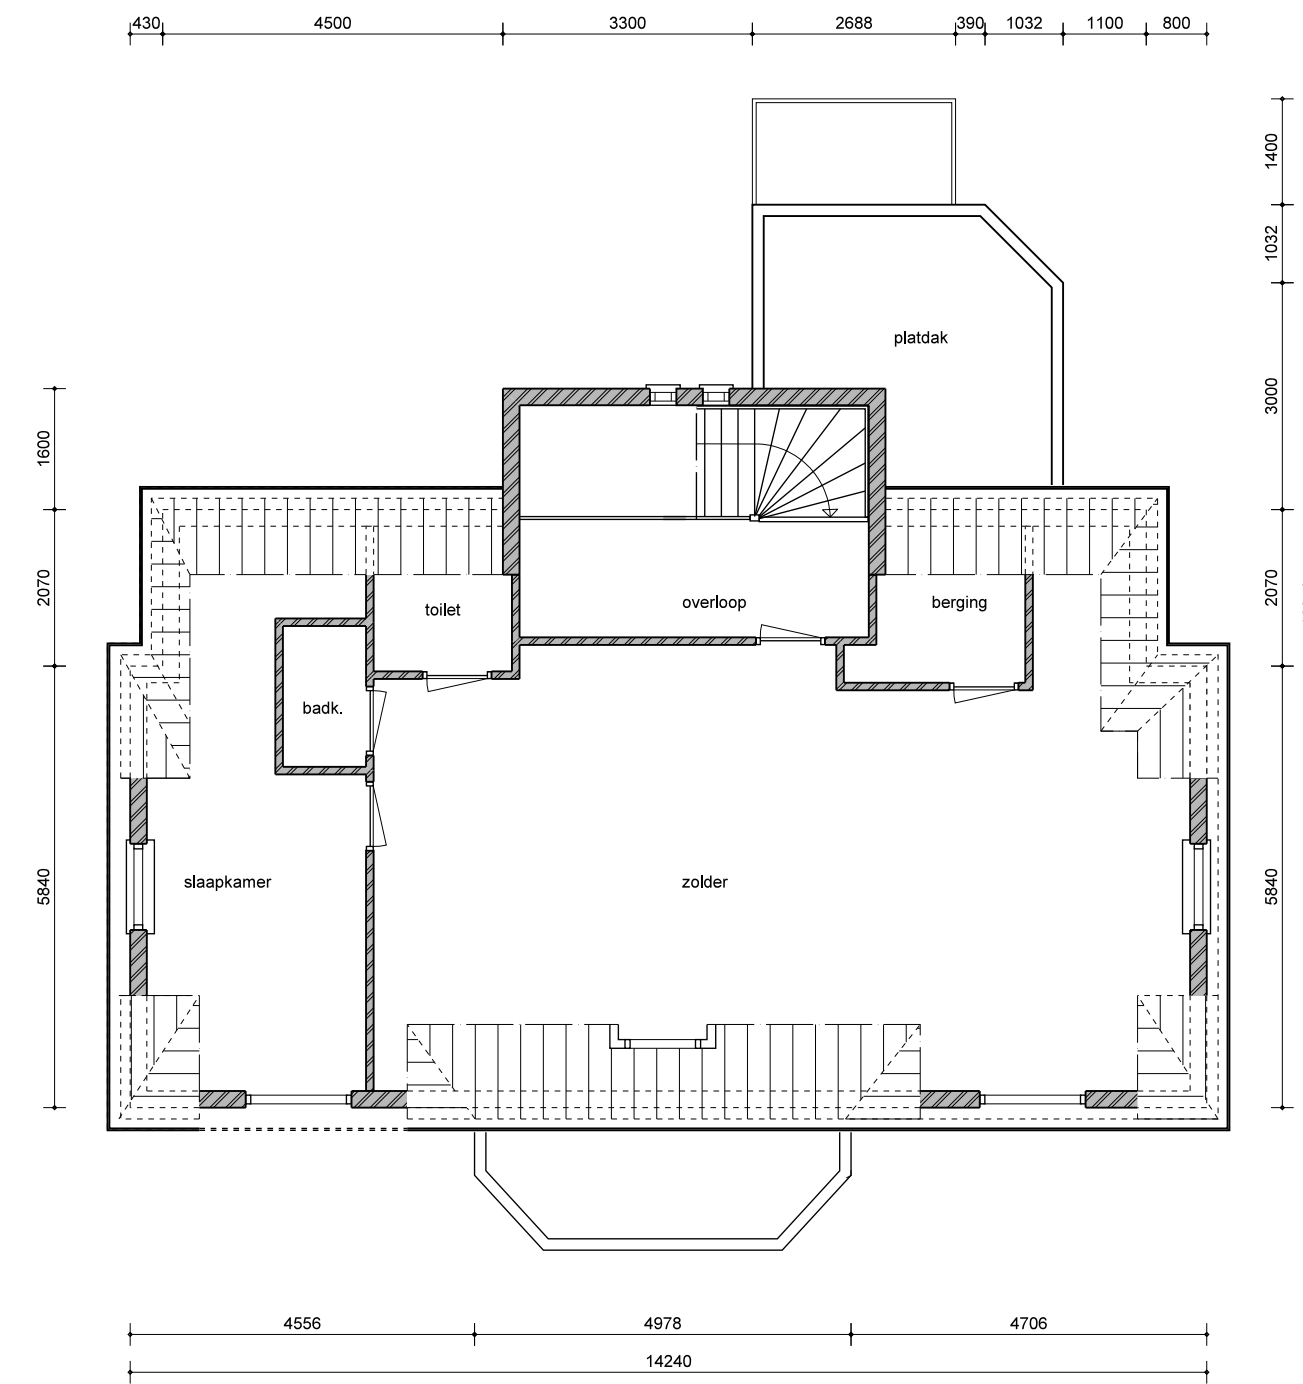


2e verdieping bestaand

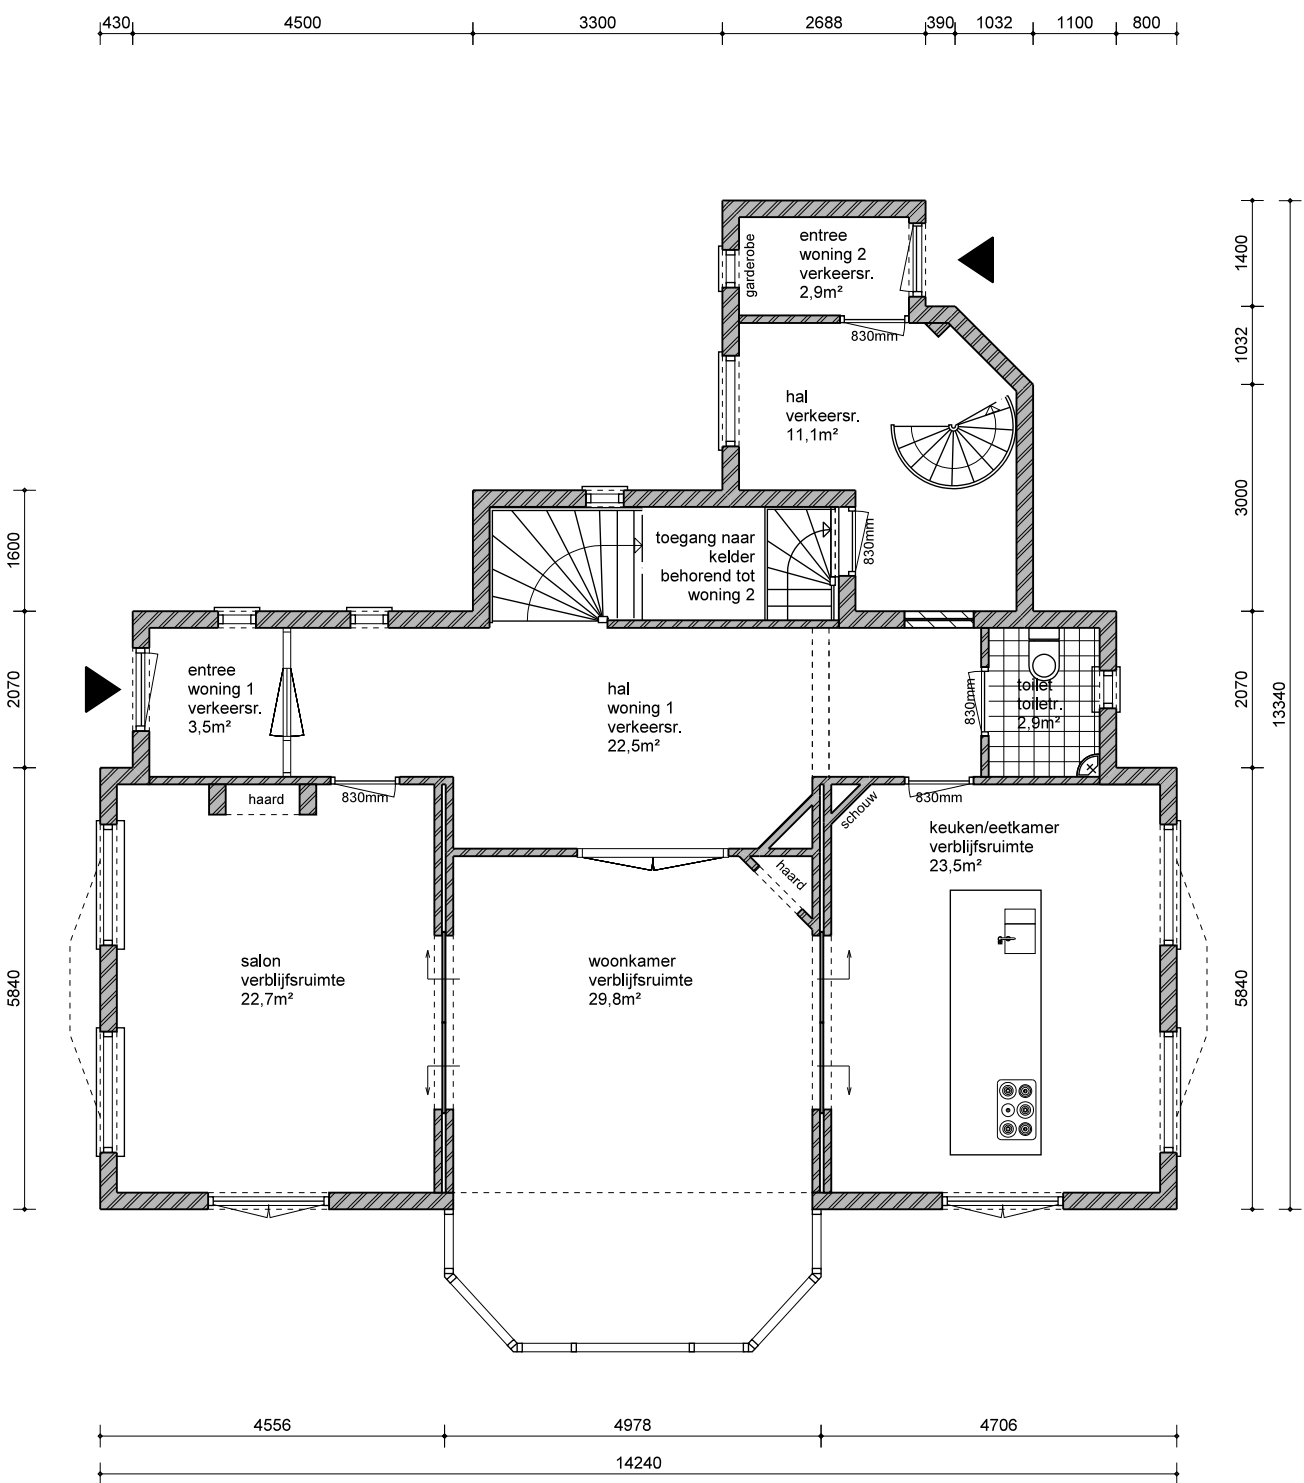

begane grond nieuw

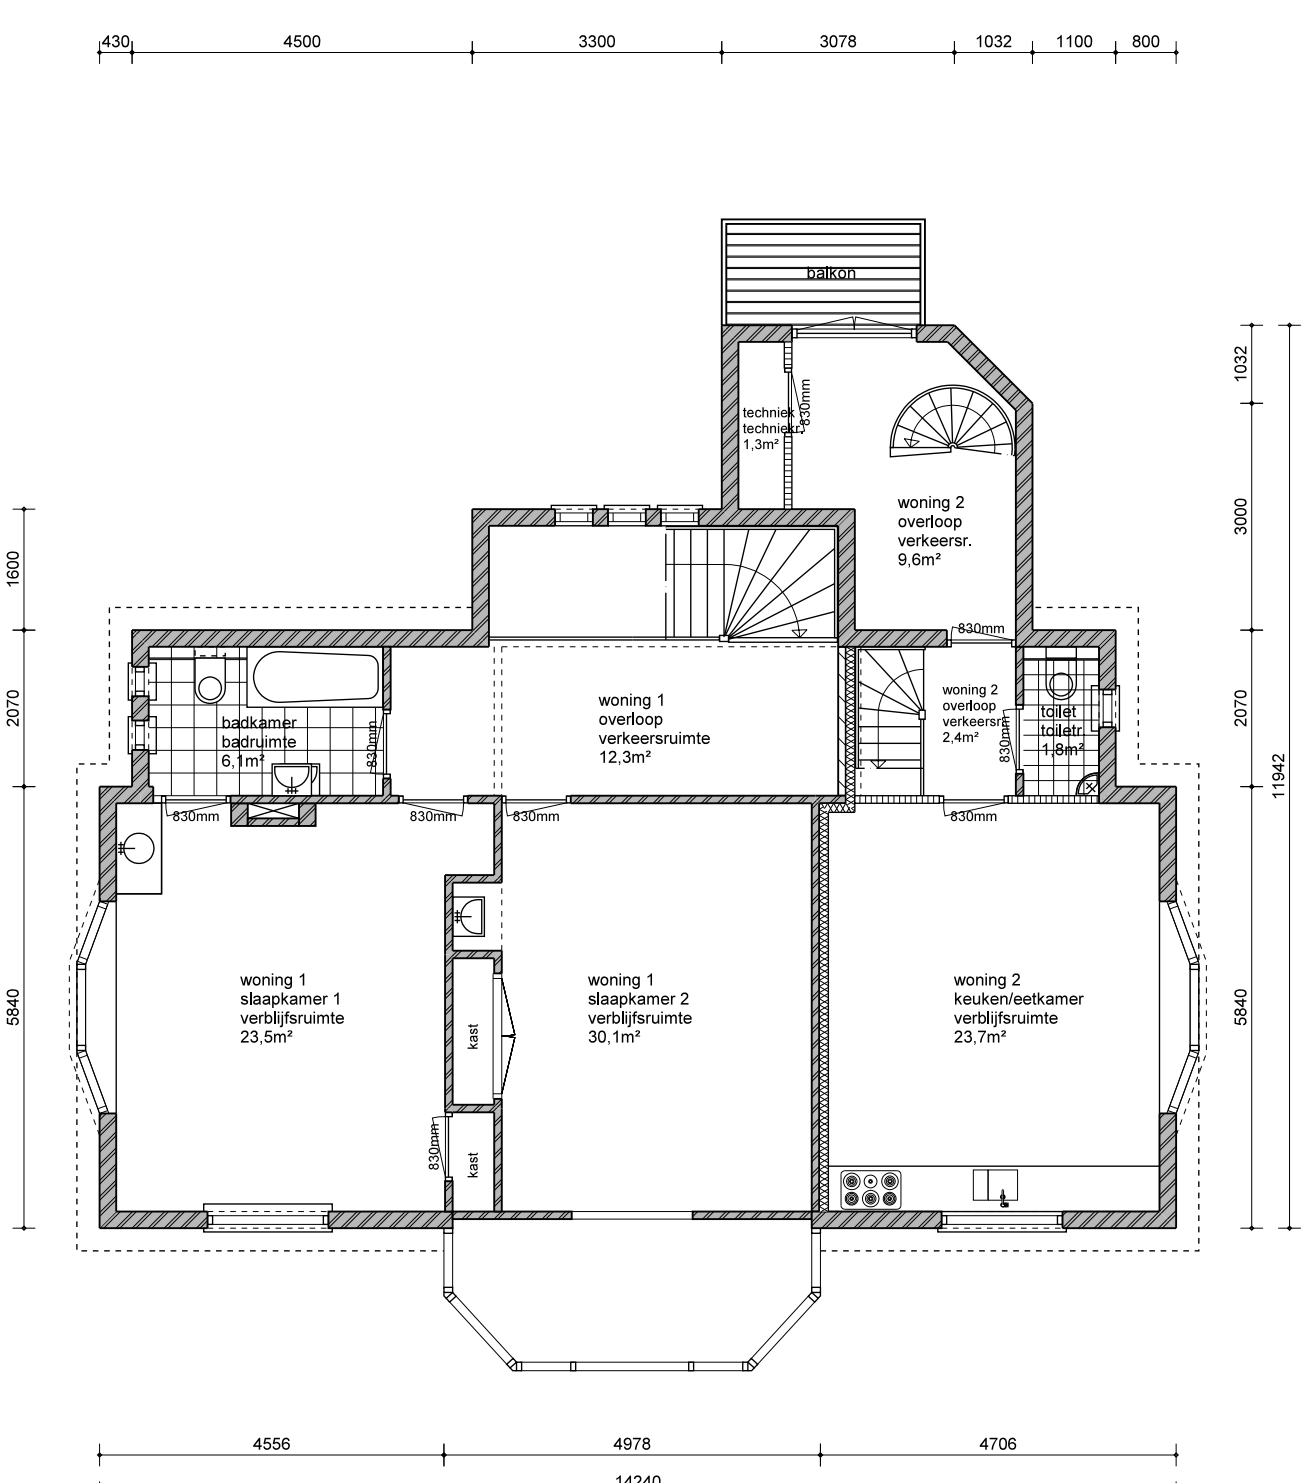

1e verdieping nieuw

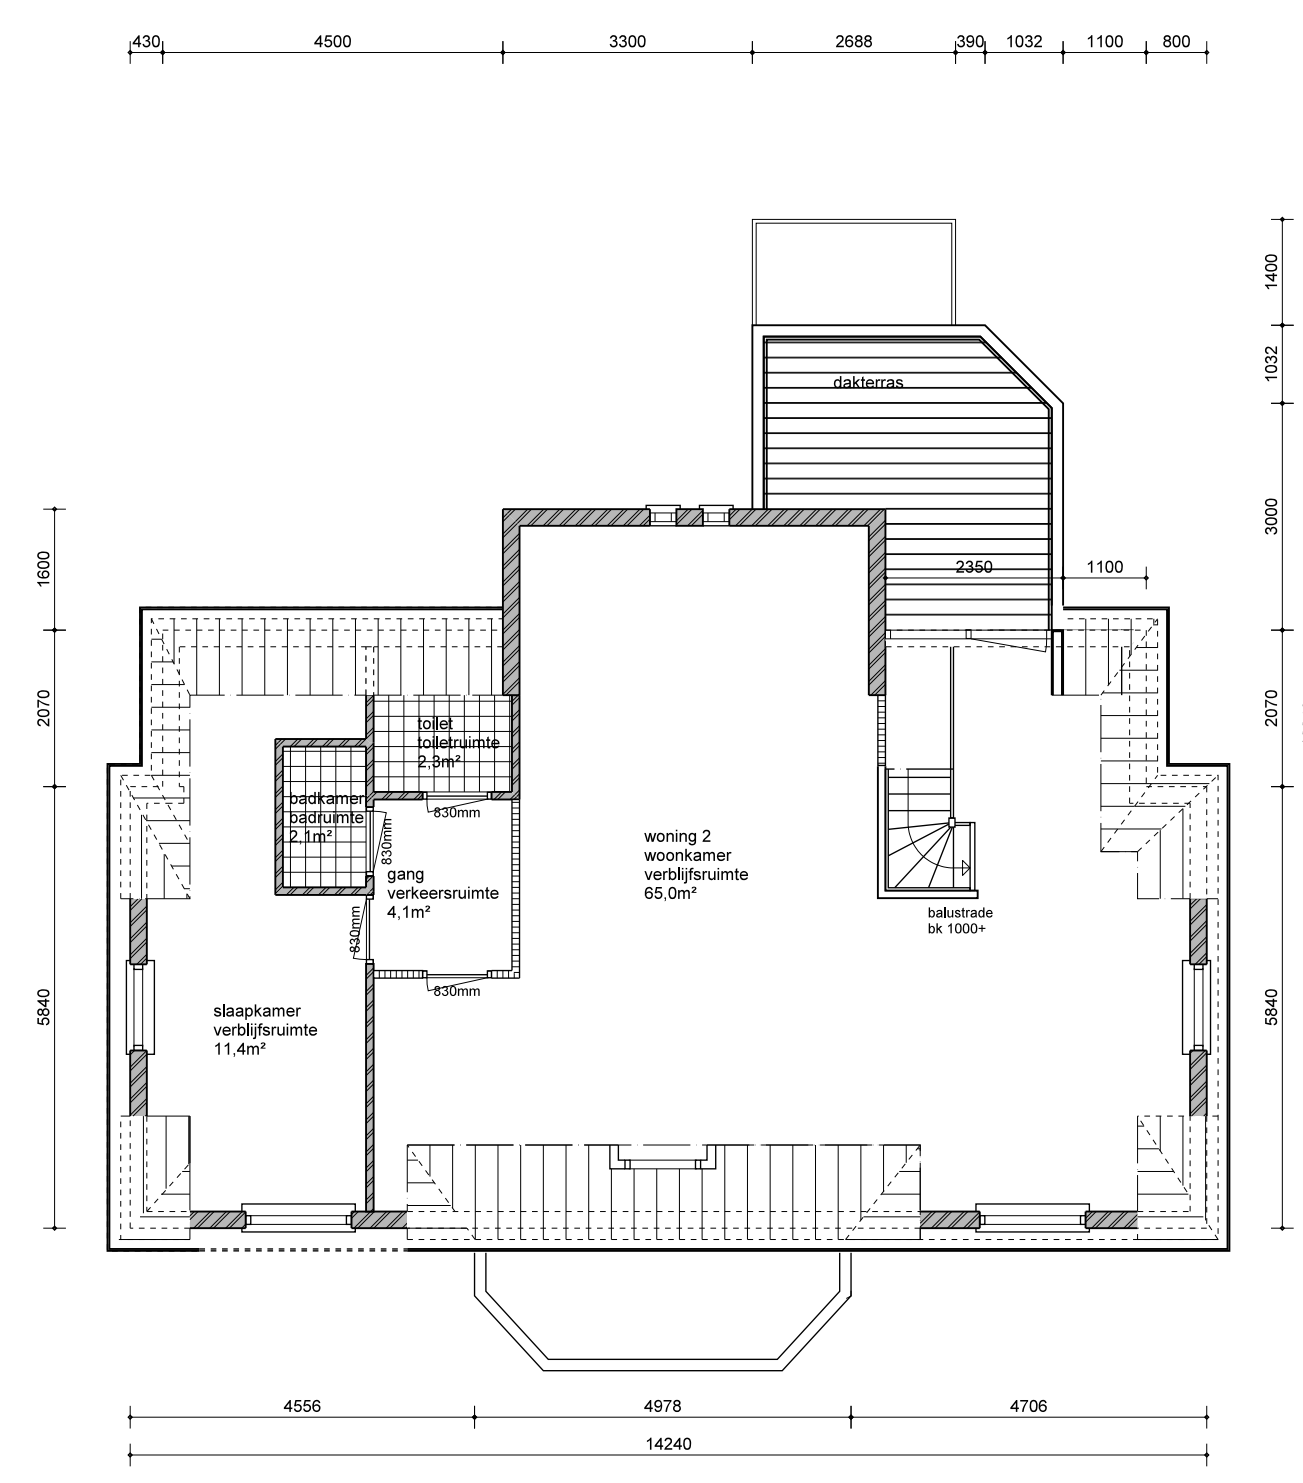

2e verdieping nieuw

Bouw Bureau Bart		datum	onderwerp/onderdeel
Molenstraat 6		30-04-2020	bouwaanvraag tekening
2071 AH - Santpoort-Noord		19-10-2020	bestaande en nieuwe toestand
m: 06-24288892		getekend	plattegronden
e: info@bouw.bureau.bart.nl		BV	
opdrachtgever	project	formaat	bladnummer
Mevr. M. Saaf	splitsen woonhuis aan de	A1	BA-03b
2061 HA Bloemendaal	2061 HA Bloemendaal	schaal	
		1:100	