

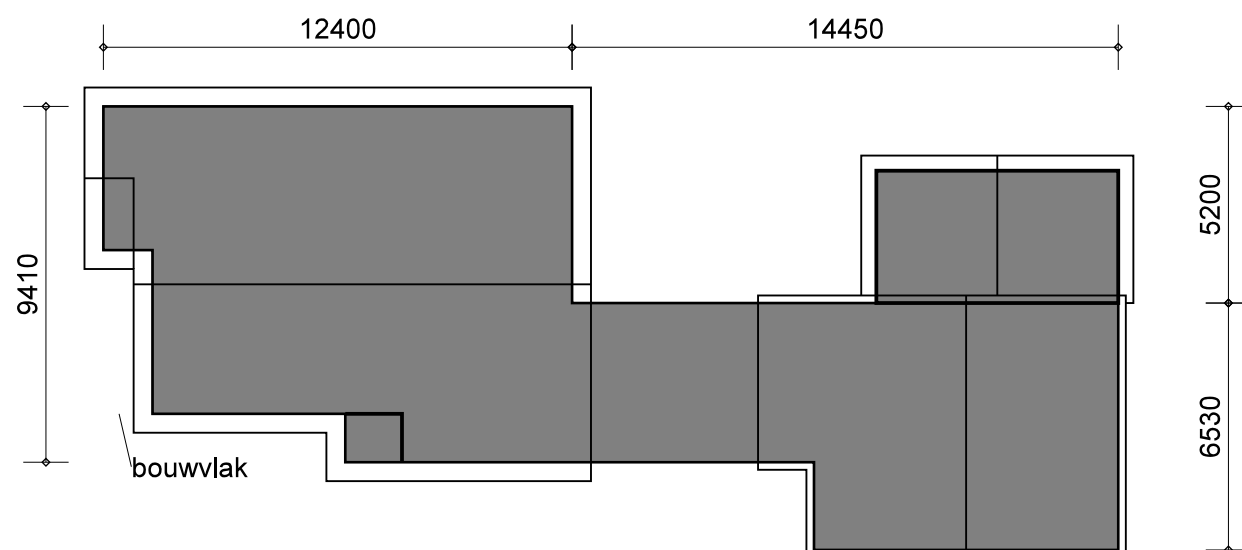


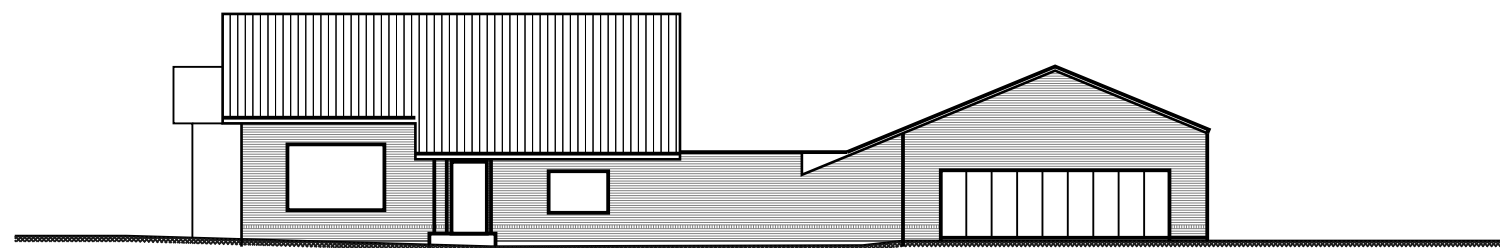

bestaande dienstwoning en garage 205m²
 bouwvlak 109m²
 bestemming wonen (ex. bouwvlak) 546m²

Registratienummer WABO - 274224	
Behoort bij besluit namens burgemeester en wethouders van de Gemeente Bloemendaal	
d.d. 6 mei 2019	
Het afdelingshoofd Dienstverlening.	
☒ VERLEEND ☐ GEWEIGERD	

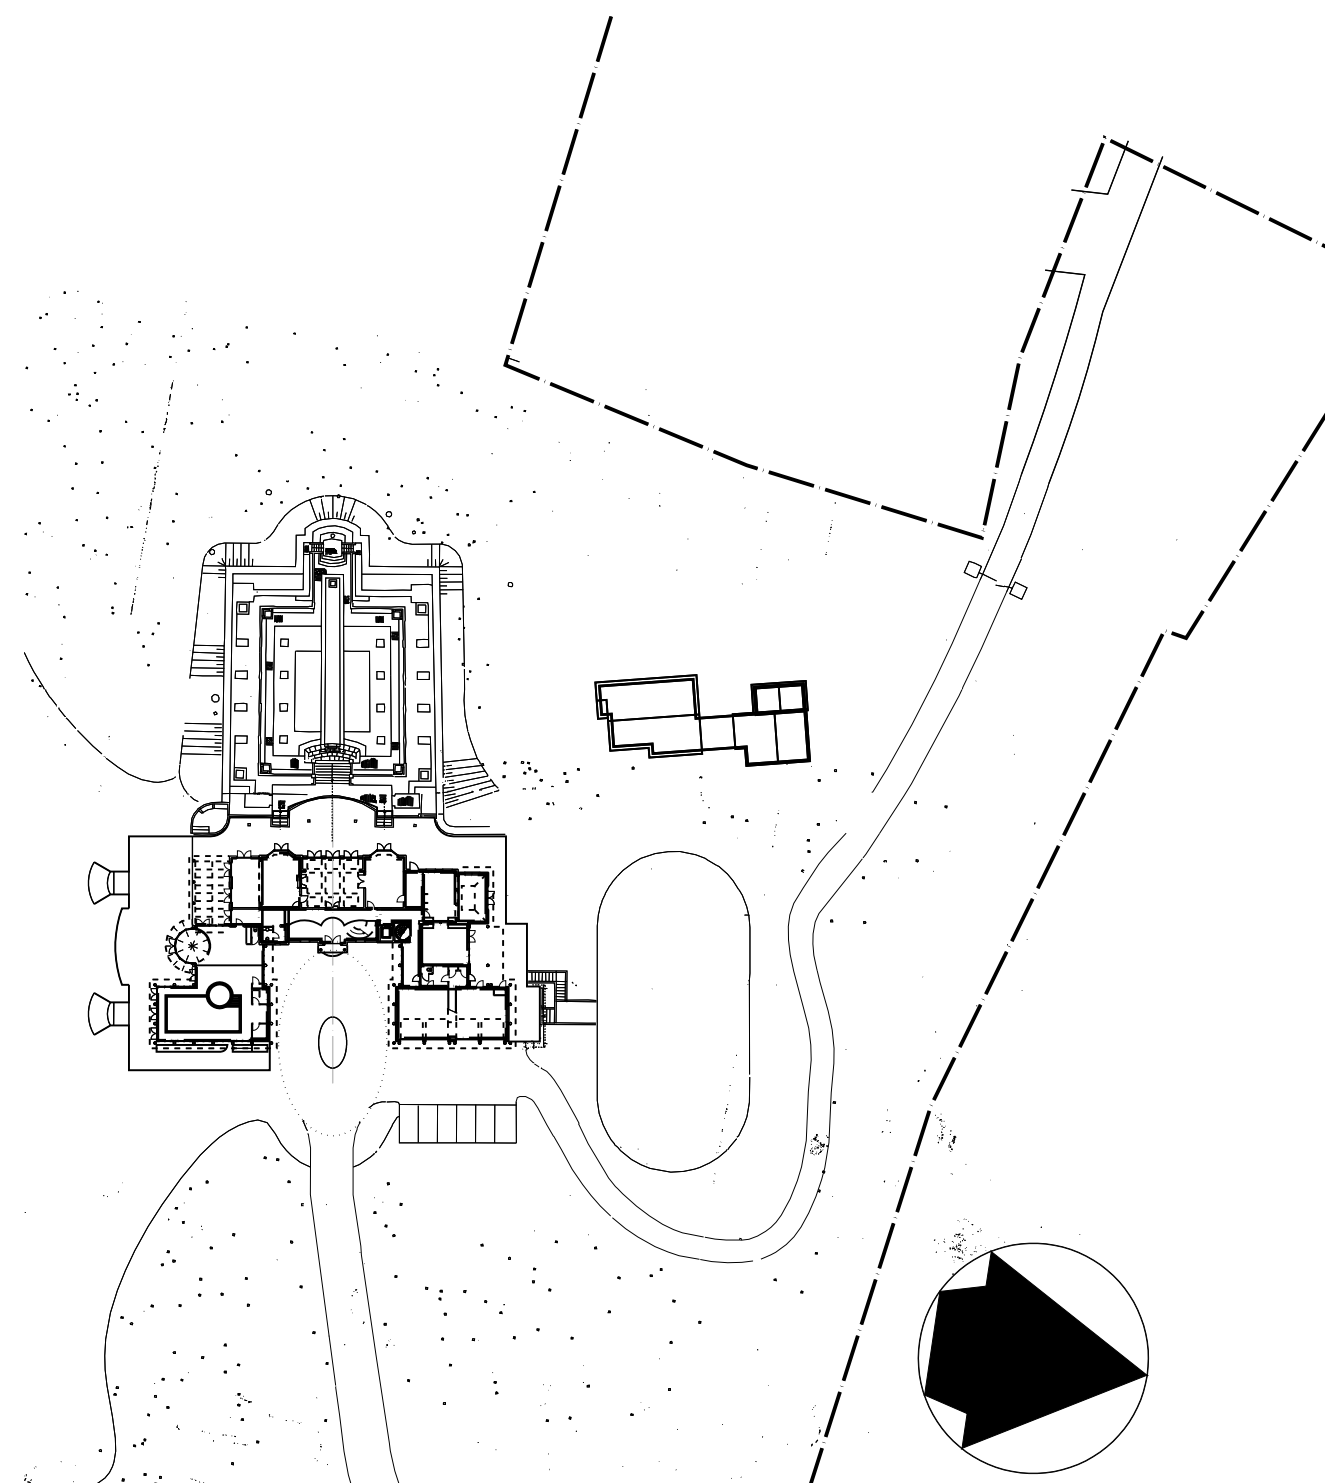

Landgoed Koekoeksduin te Aerdenhout
 bestaande toestand
 dienstgebouw

BERT VERWEY | **PARTNERS**
 A R C H I T E C T U U R

Houtplein 10
 2012 DG Haarlem
 www.bertverwey.com

telefoon 023-5423794
 telefax 023-5425167
 email info@bertverwey.com

schaal: 1:200
 datum: 28-3-2018

A3
 blad:
B-10