





maten in mm	
opdrachtgevers: De Alliantie, Vivium	
OOST- EN WESTGEVEL	
aanpassing en uitbreiding voormalige keuken	
SPONGE, ARCHITECTS tt neveritaweg 15N 1033 WB Amsterdam	
GOOISE WARANDE Mezenlaan 19 1403 BR Bussum	
datum	24/01/2011
formaat	A1
schaal	1:50
maten door aannemer in het werk te controleren	
projectnummer	0088
tekeningnummer	02_20

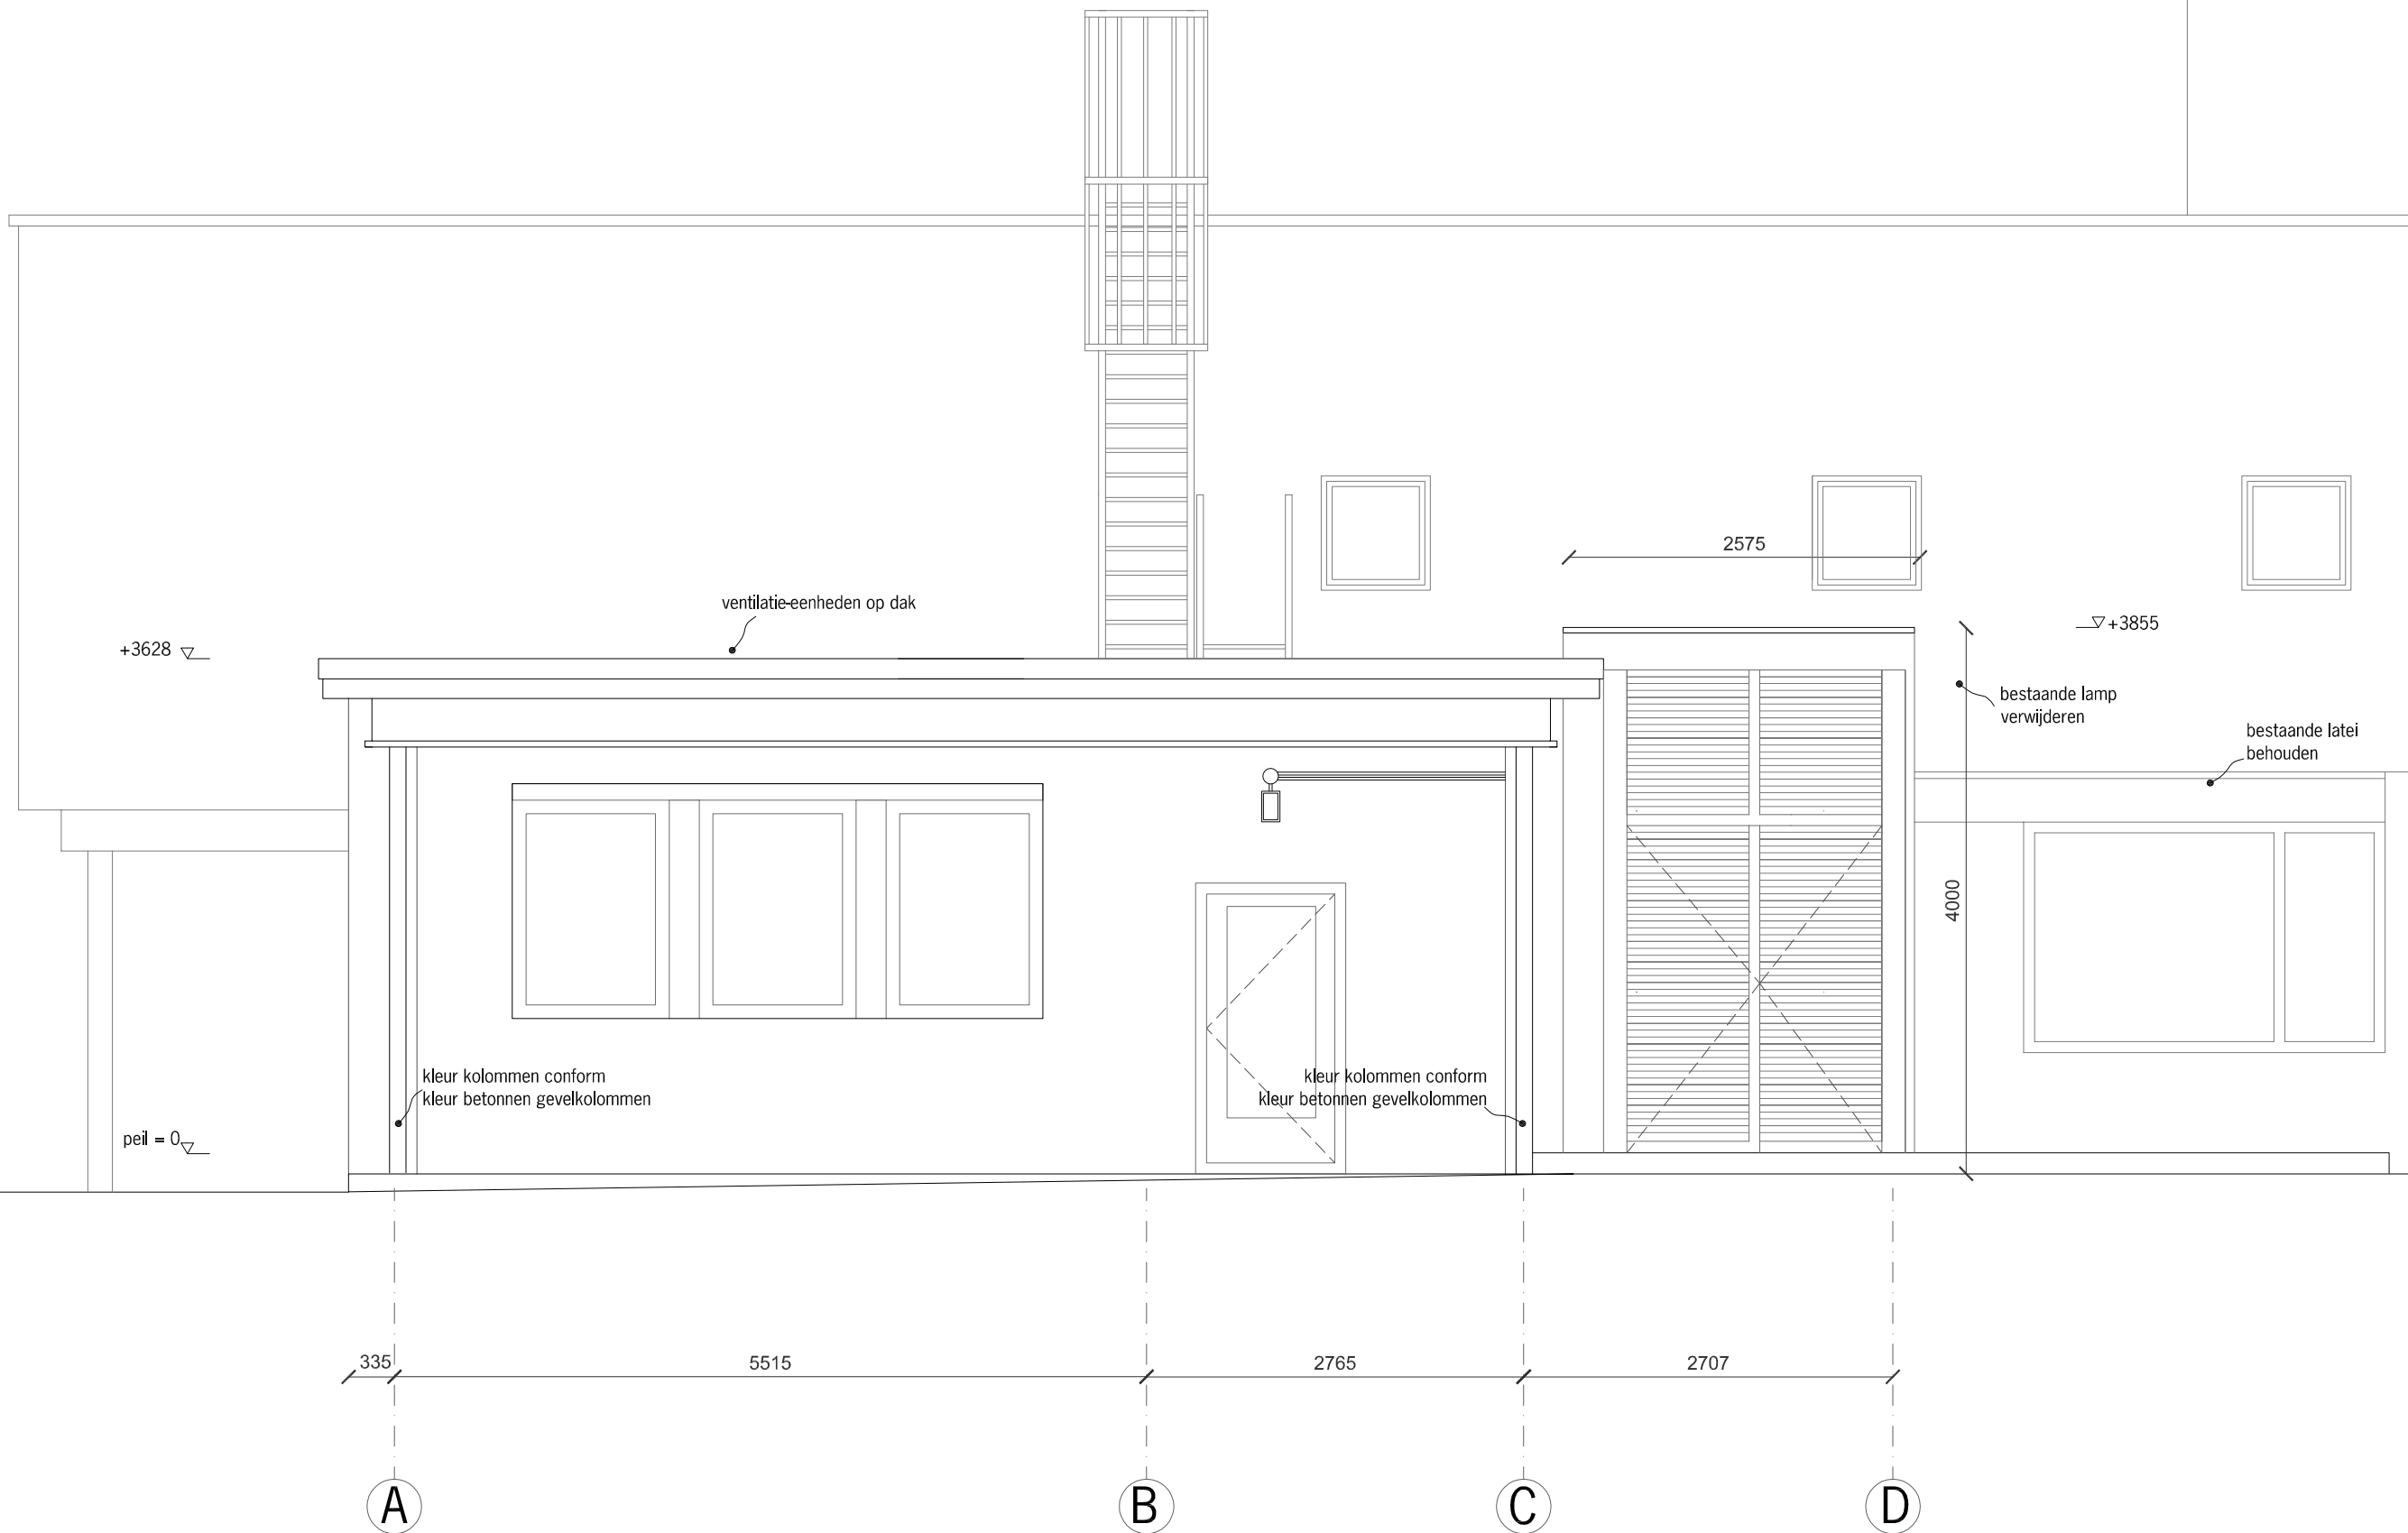

maten in mm	
opdrachtgevers: De Alliantie, Vivium	
aanpassing en uitbreiding voormalige keuken	
SPONGE, ARCHITECTS tt neveritaweg 15N 1033 WB Amsterdam	
GOOISE WARANDE Mezenlaan 19 1403 BR Bussum	
NOORDGEVEL	
datum	24/01/2011
formaat	A3
schaal	1:50
VOORLOPIG	
maten door aannemer in het werk te controleren	
projectnummer	0088
tekeningnummer	02_21

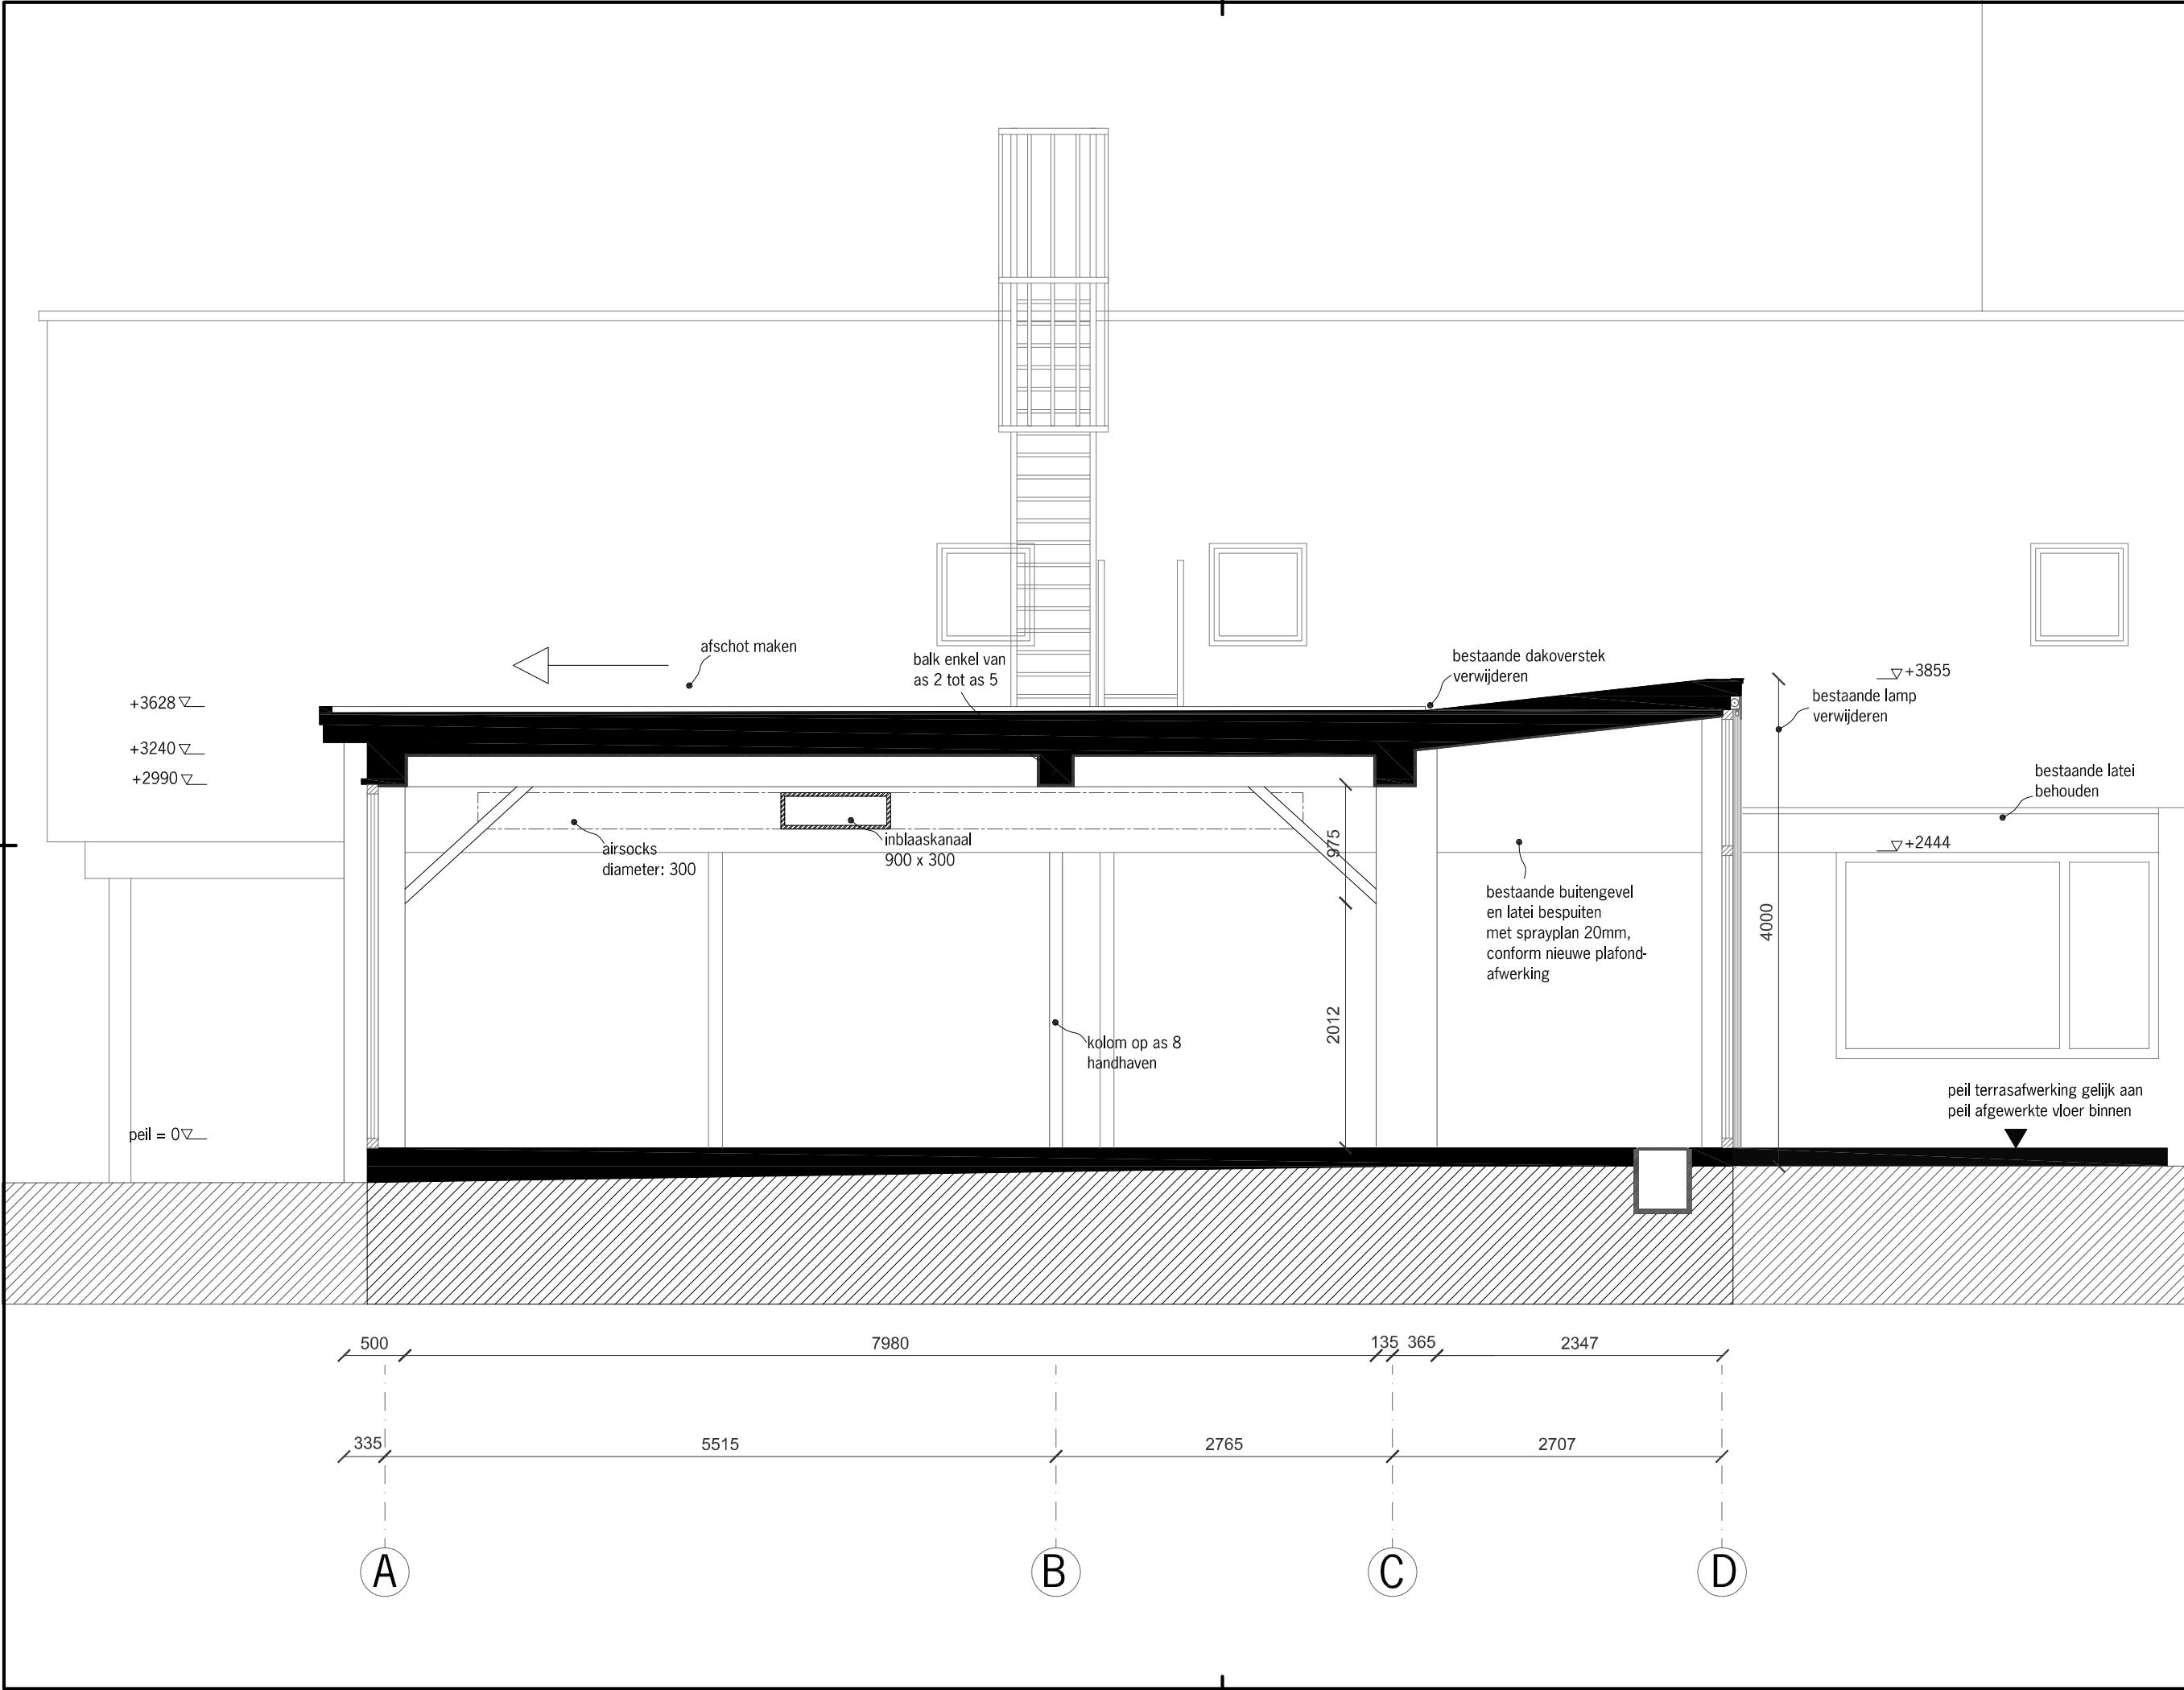

maten in mm	
opdrachtgevers: De Alliantie, Vivium	
aanpassing en uitbreiding voormalige keuken	
SPONGE, ARCHITECTS tt neveritaweg 15N 1033 WB Amsterdam	
GOOISE WARANDE Mezenlaan 19 1403 BR Bussum	
DOORSNEDE AA	
datum	24/01/2011
formaat	A3
schaal	1:50
VOORLOPIG	
maten door aannemer in het werk te controleren	
projectnummer	0088
tekeningnummer	02_10