


Hotel Van der Valk Akersloot

10 november 2015

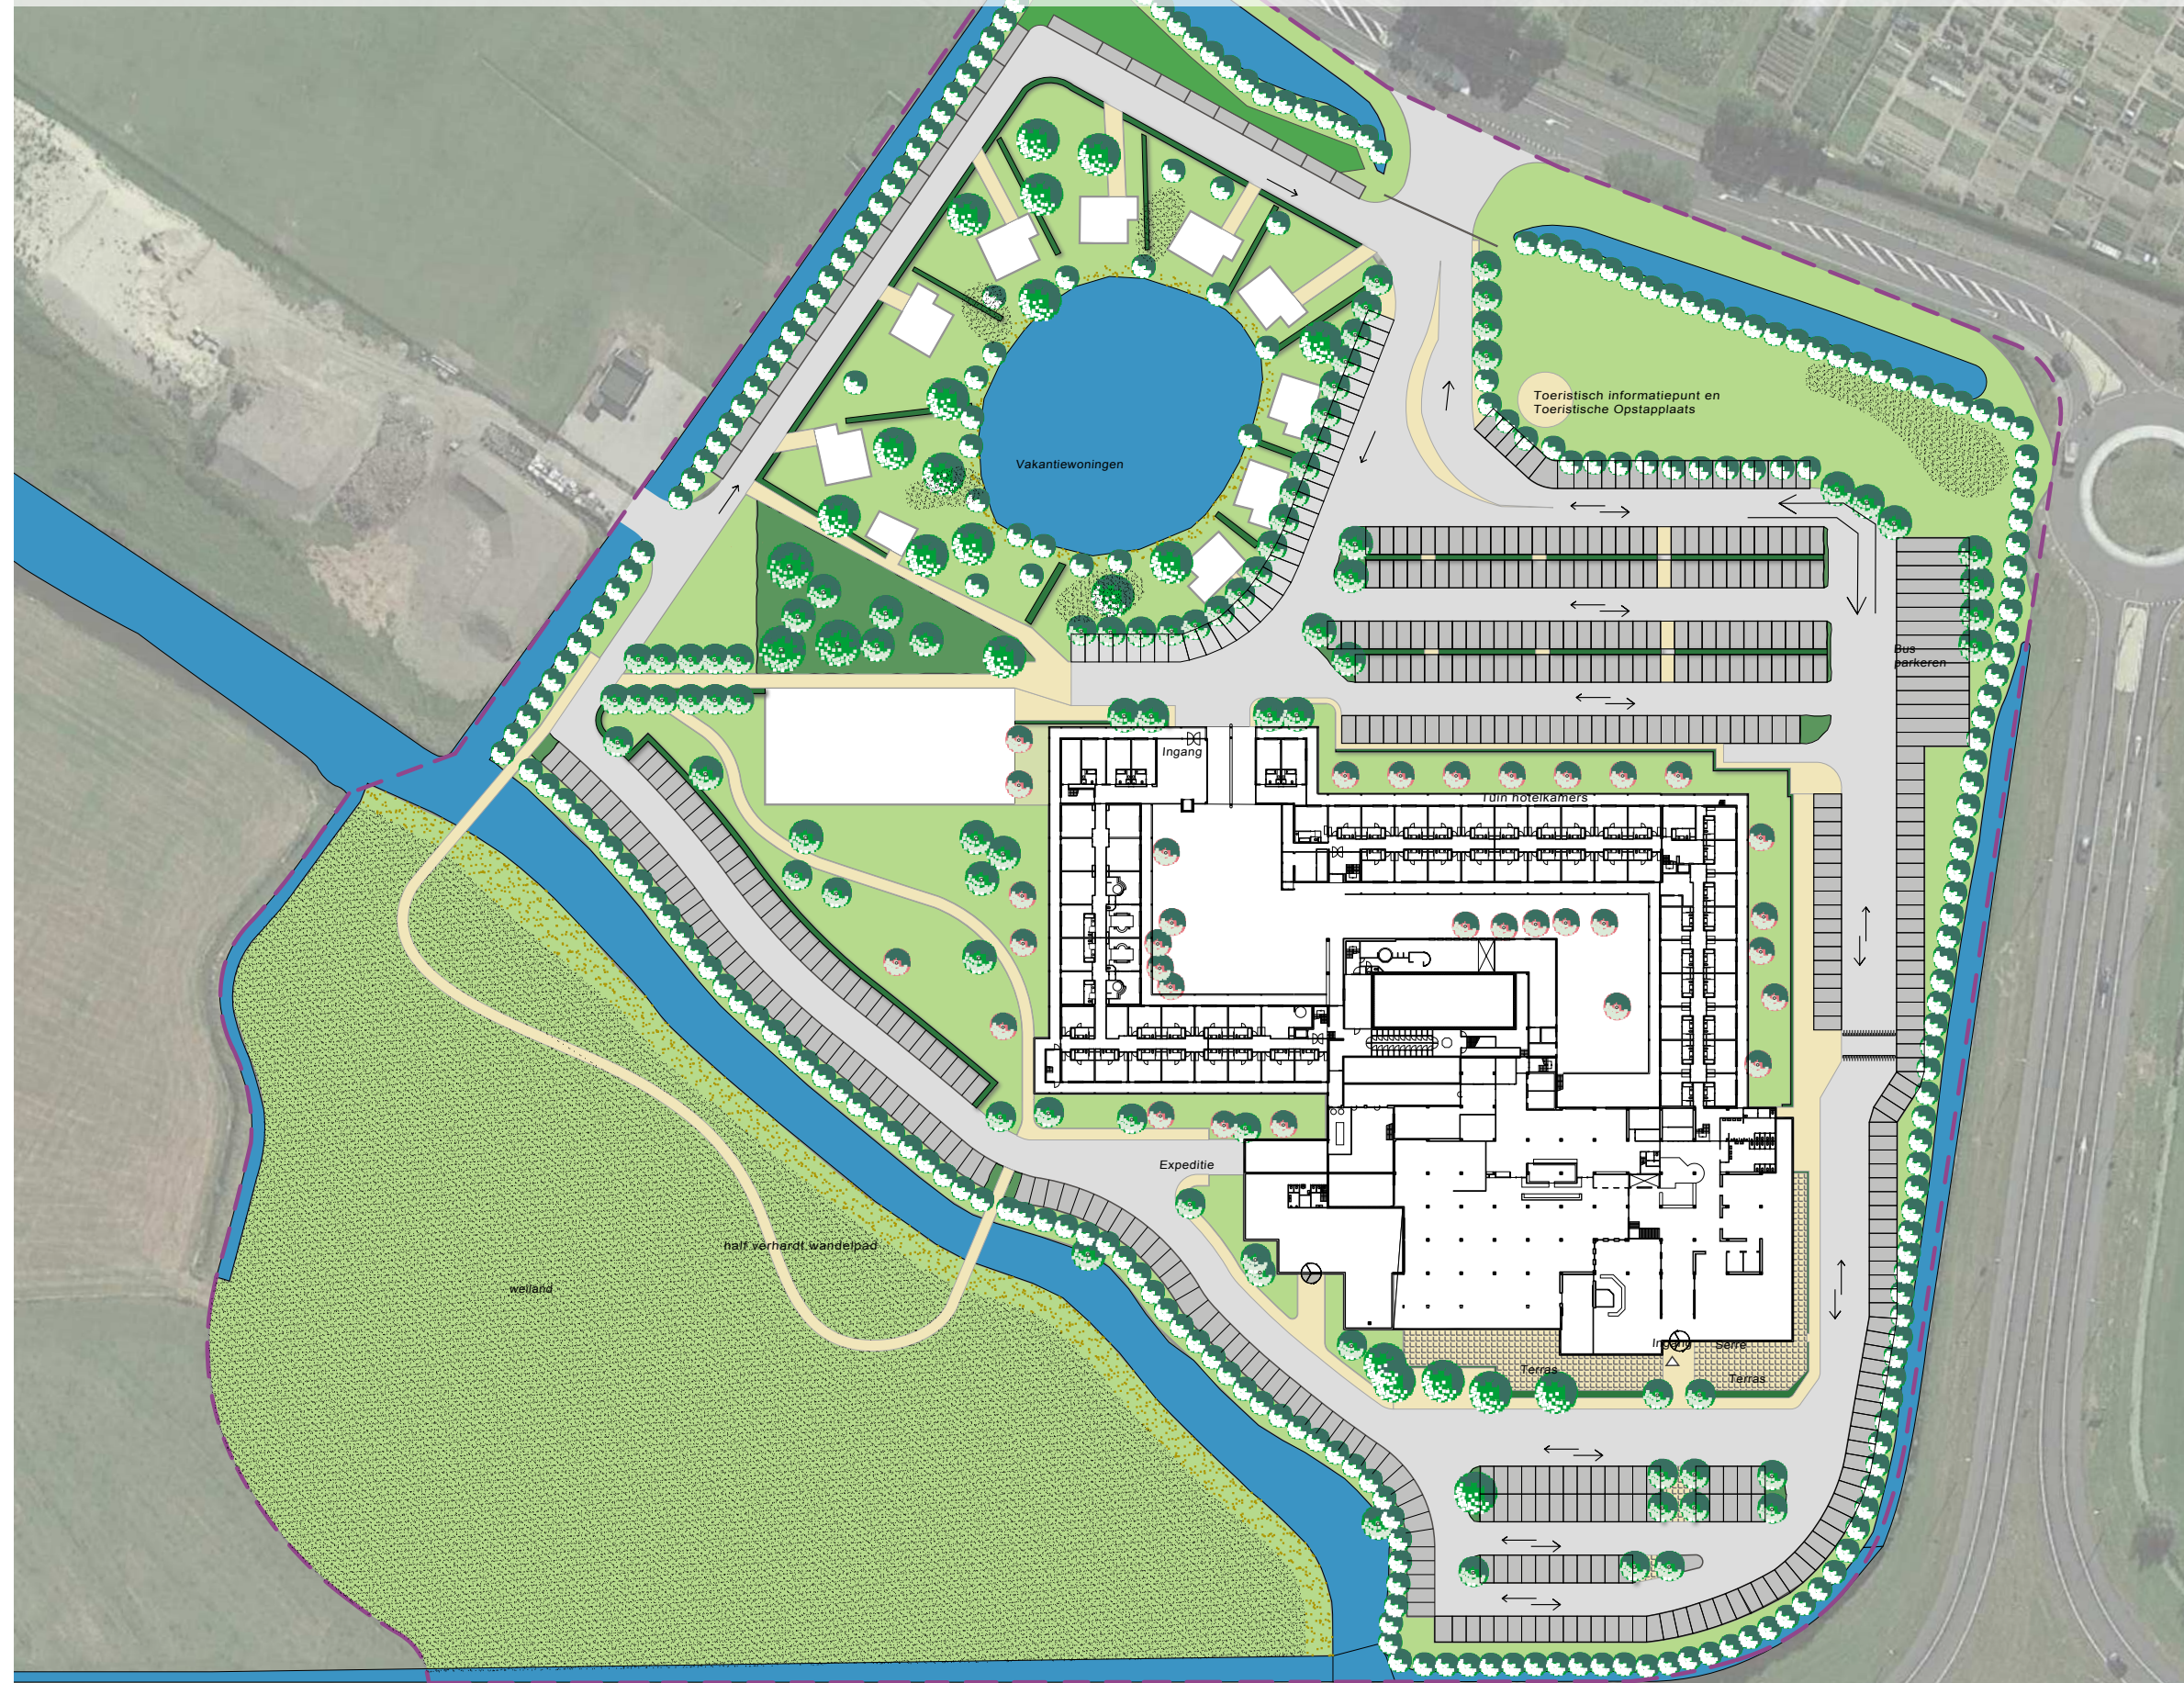

Legenda

Beplanting

- Boom bestaand
- Boom nieuw
- Boom in tuin hotelkamer
- Haag
- Bloeiende heesters/ vaste planten
- Gazon
- Buitenruimte bij hotelkamers
- Natuurlijke oever
- Ruigte

Water

- Water bestaand


Verharding

- Rijweg asfalt
- Parkeervak klinkers
- Terras tegels
- Voetpad klinkers
- Vlonder

Bebouwing

- Bebouwing nieuw/bestaand
- Fietsen
- Talud
- Plangrens

Parkeerplaatsen:
523 parkeerplaatsen
15 busparkeerplaatsen

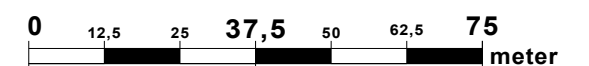

Project : Hotel Van der Valk Akersloot			
Locatie : Akersloot			
Titel : tek. nr. OTW01-11 concept terreininrichting			
opdrgever : Van der Valk Akersloot	wijzigingen		
bestek nr. : dd:	1		
behoort bij : dd:	2		
revisie : dd:	3		
ondergrond : dd:	4		
getekend : hz dd: 1011-2015	5		
gecontroleerd : dd:	6		
NIET VRUGEGEVEN VOOR UITVOERING	7		
schaal : 1:1250	project nr. : AKS-1511		
formaat : A3	AKS-1511_OTW01-10_2015.11.10_ Akersloot VdValk.dwg		
HOLLANDSCHAP		ing. Pieter van Loon - BNT	
Adviesburo voor Stad- en Landschapinrichting		Moerdijkstraat 23	
		2751 BE Moerkapelle	
		Nederland	
		Telefoon: 079 - 5931819	
		Telefax: 079 - 5932498	
International Landscape Architects & Associates		E-mail: mail@hollandschap.nl	