



- == Drainage aan te leggen en dit deel in stand te houden door De Jongh en aan te sluiten op drainage Ruigewaard
- == Drainage aan te leggen en in stand te houden door Ruigewaard
- Extra drainage wanneer terrein Ruigewaard wordt verhoogd. Aan te leggen en in stand te houden door Ruigewaard

Ruimtelijke contouren Woning
't Stet Akersloot

werksnummer
13632

fase
-


datum 11-10-16
schaal 1:200
gewijz. 18-5-2017

bladnr.
01

kerssens de ruijter

luttik oudorp 81 1811mv alkmaar tel 072 5111393 fax 072 5115311 info@kerssens-de-ruijter.nl

architecten BNA

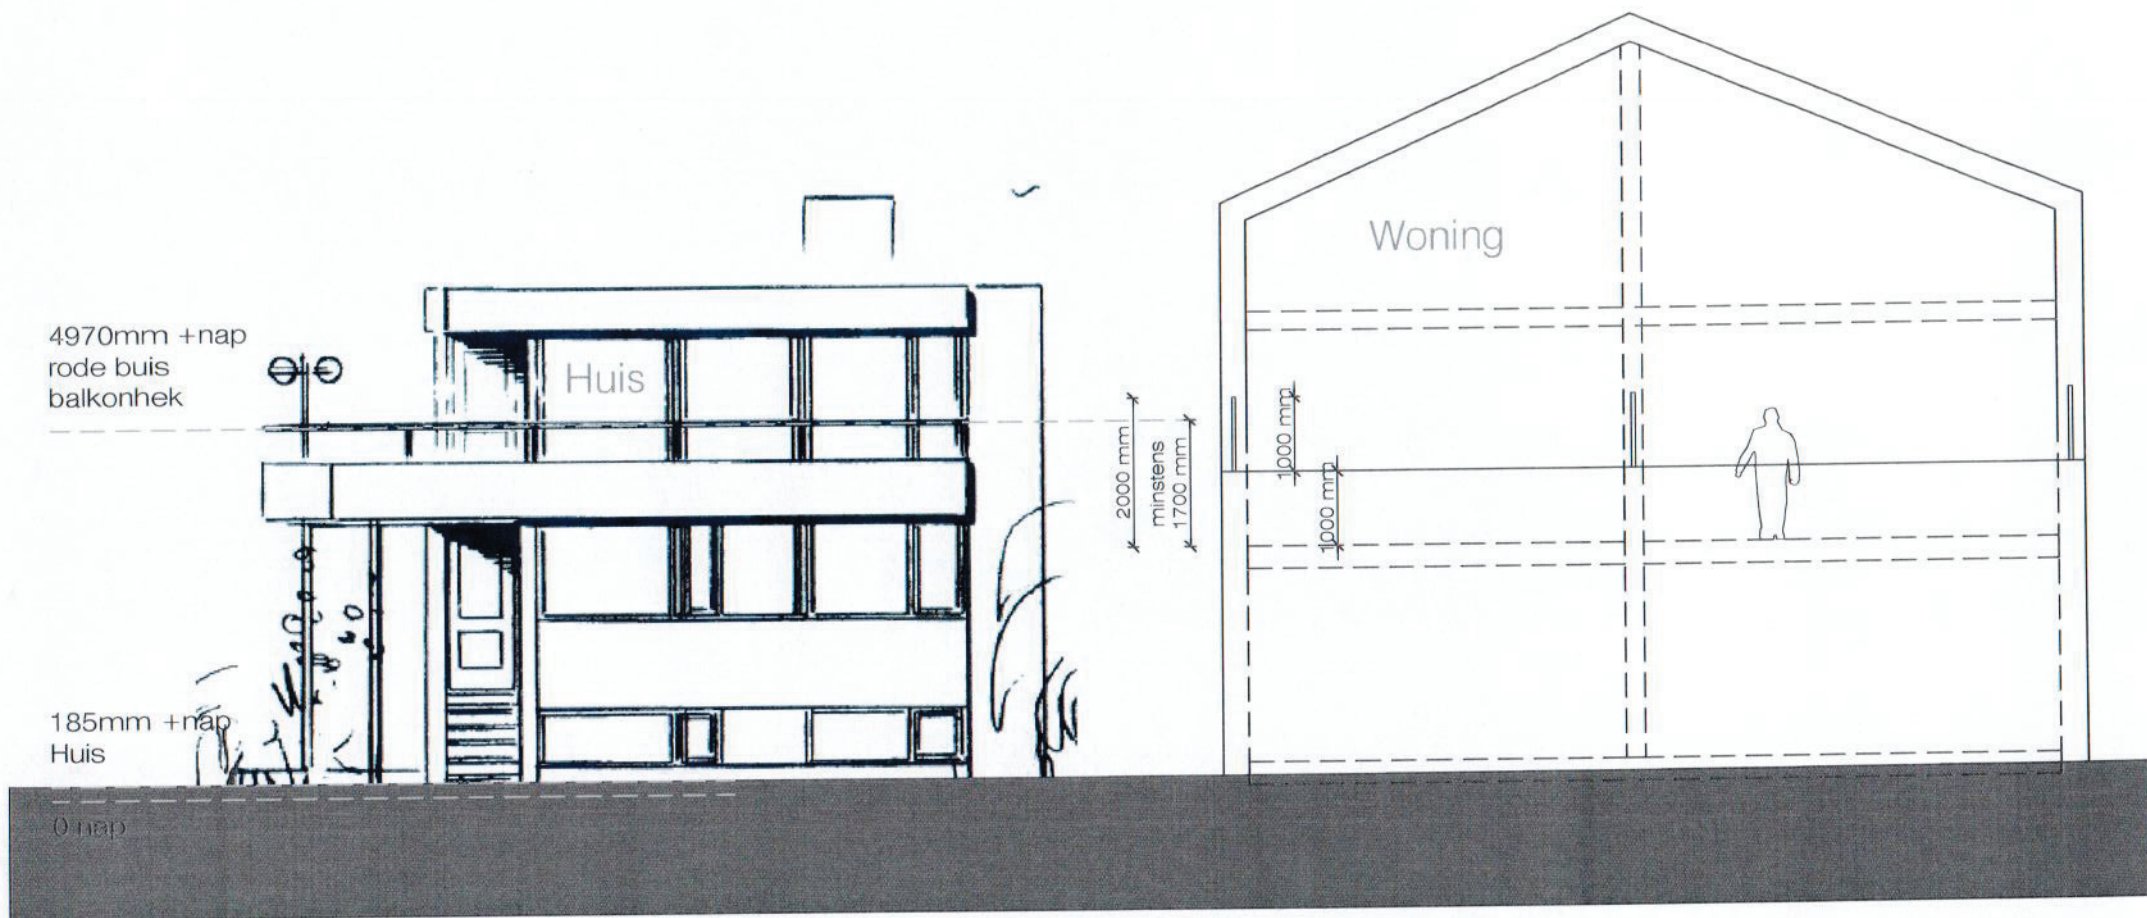

. OOSTGEVEL.

0m 1m 5m
schaal 1:100

Ruimtelijke contouren Woning
't Stet Akersloot

werknnummer:

13632

fase:

-

datum : 11-10-16

schaal : 1:100

gewijz. : 9-2-2017


bladnr.

02

kerssens de ruiters

architecten BNA

luttik oudorp 81 1811mv alkmaar tel 072 5111393 fax 072 5115311 info@kerssens-deruiters.nl

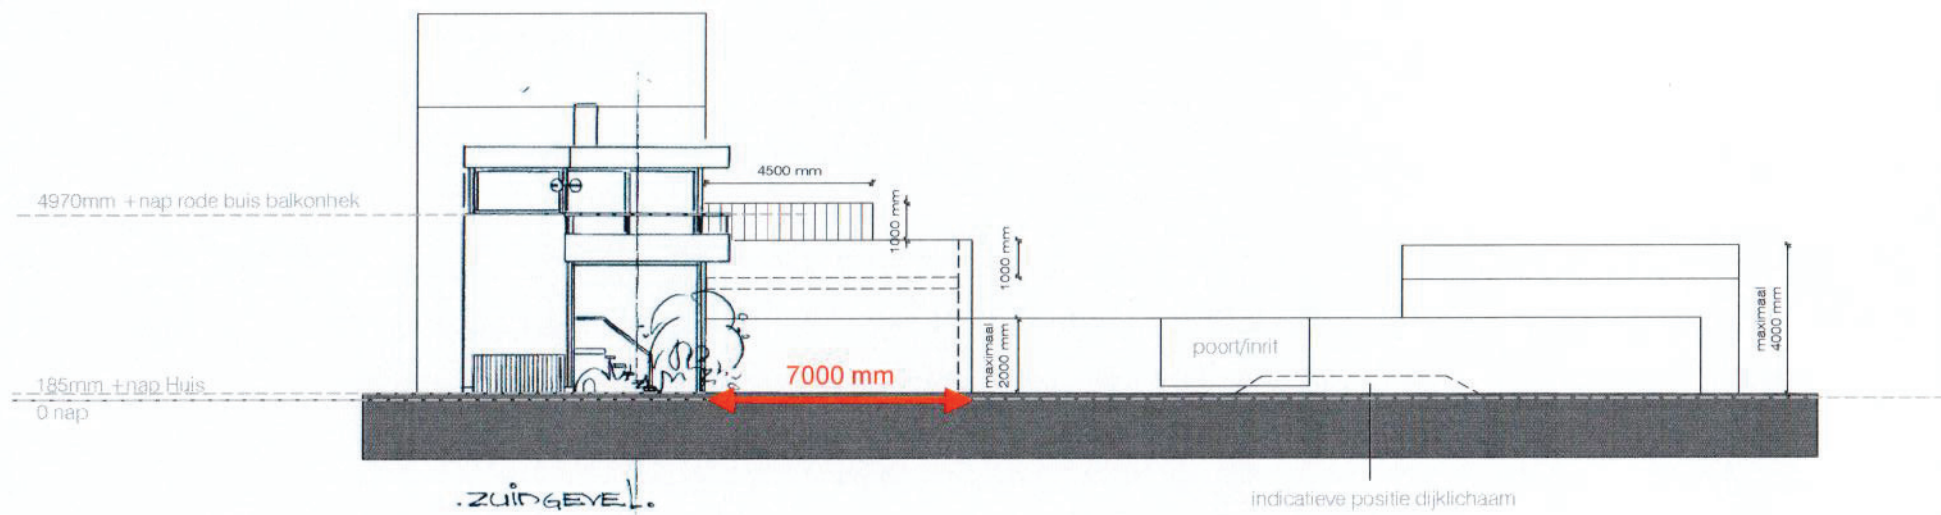

Zone waar privacyglas of verticale lamellen worden geplaatst ter waarborging van zicht en privacy

0m 2m 10m
 schaal 1:200

architecten BNA

kerssens | de ruiters

luttik oudorp 81 1811mv alkmaar tel 072 5111393 fax 072 5115311 info@kerssens-deruiters.nl

Ruimtelijke contouren woning
 't Stet Akersloot

werknnummer:

13632

fase:

-

datum : 11-10-16

schaal : 1:200

gewijz. : 9-2-2017

bladnr.

03