


Boekelermeer | verdeelplan toetspunten

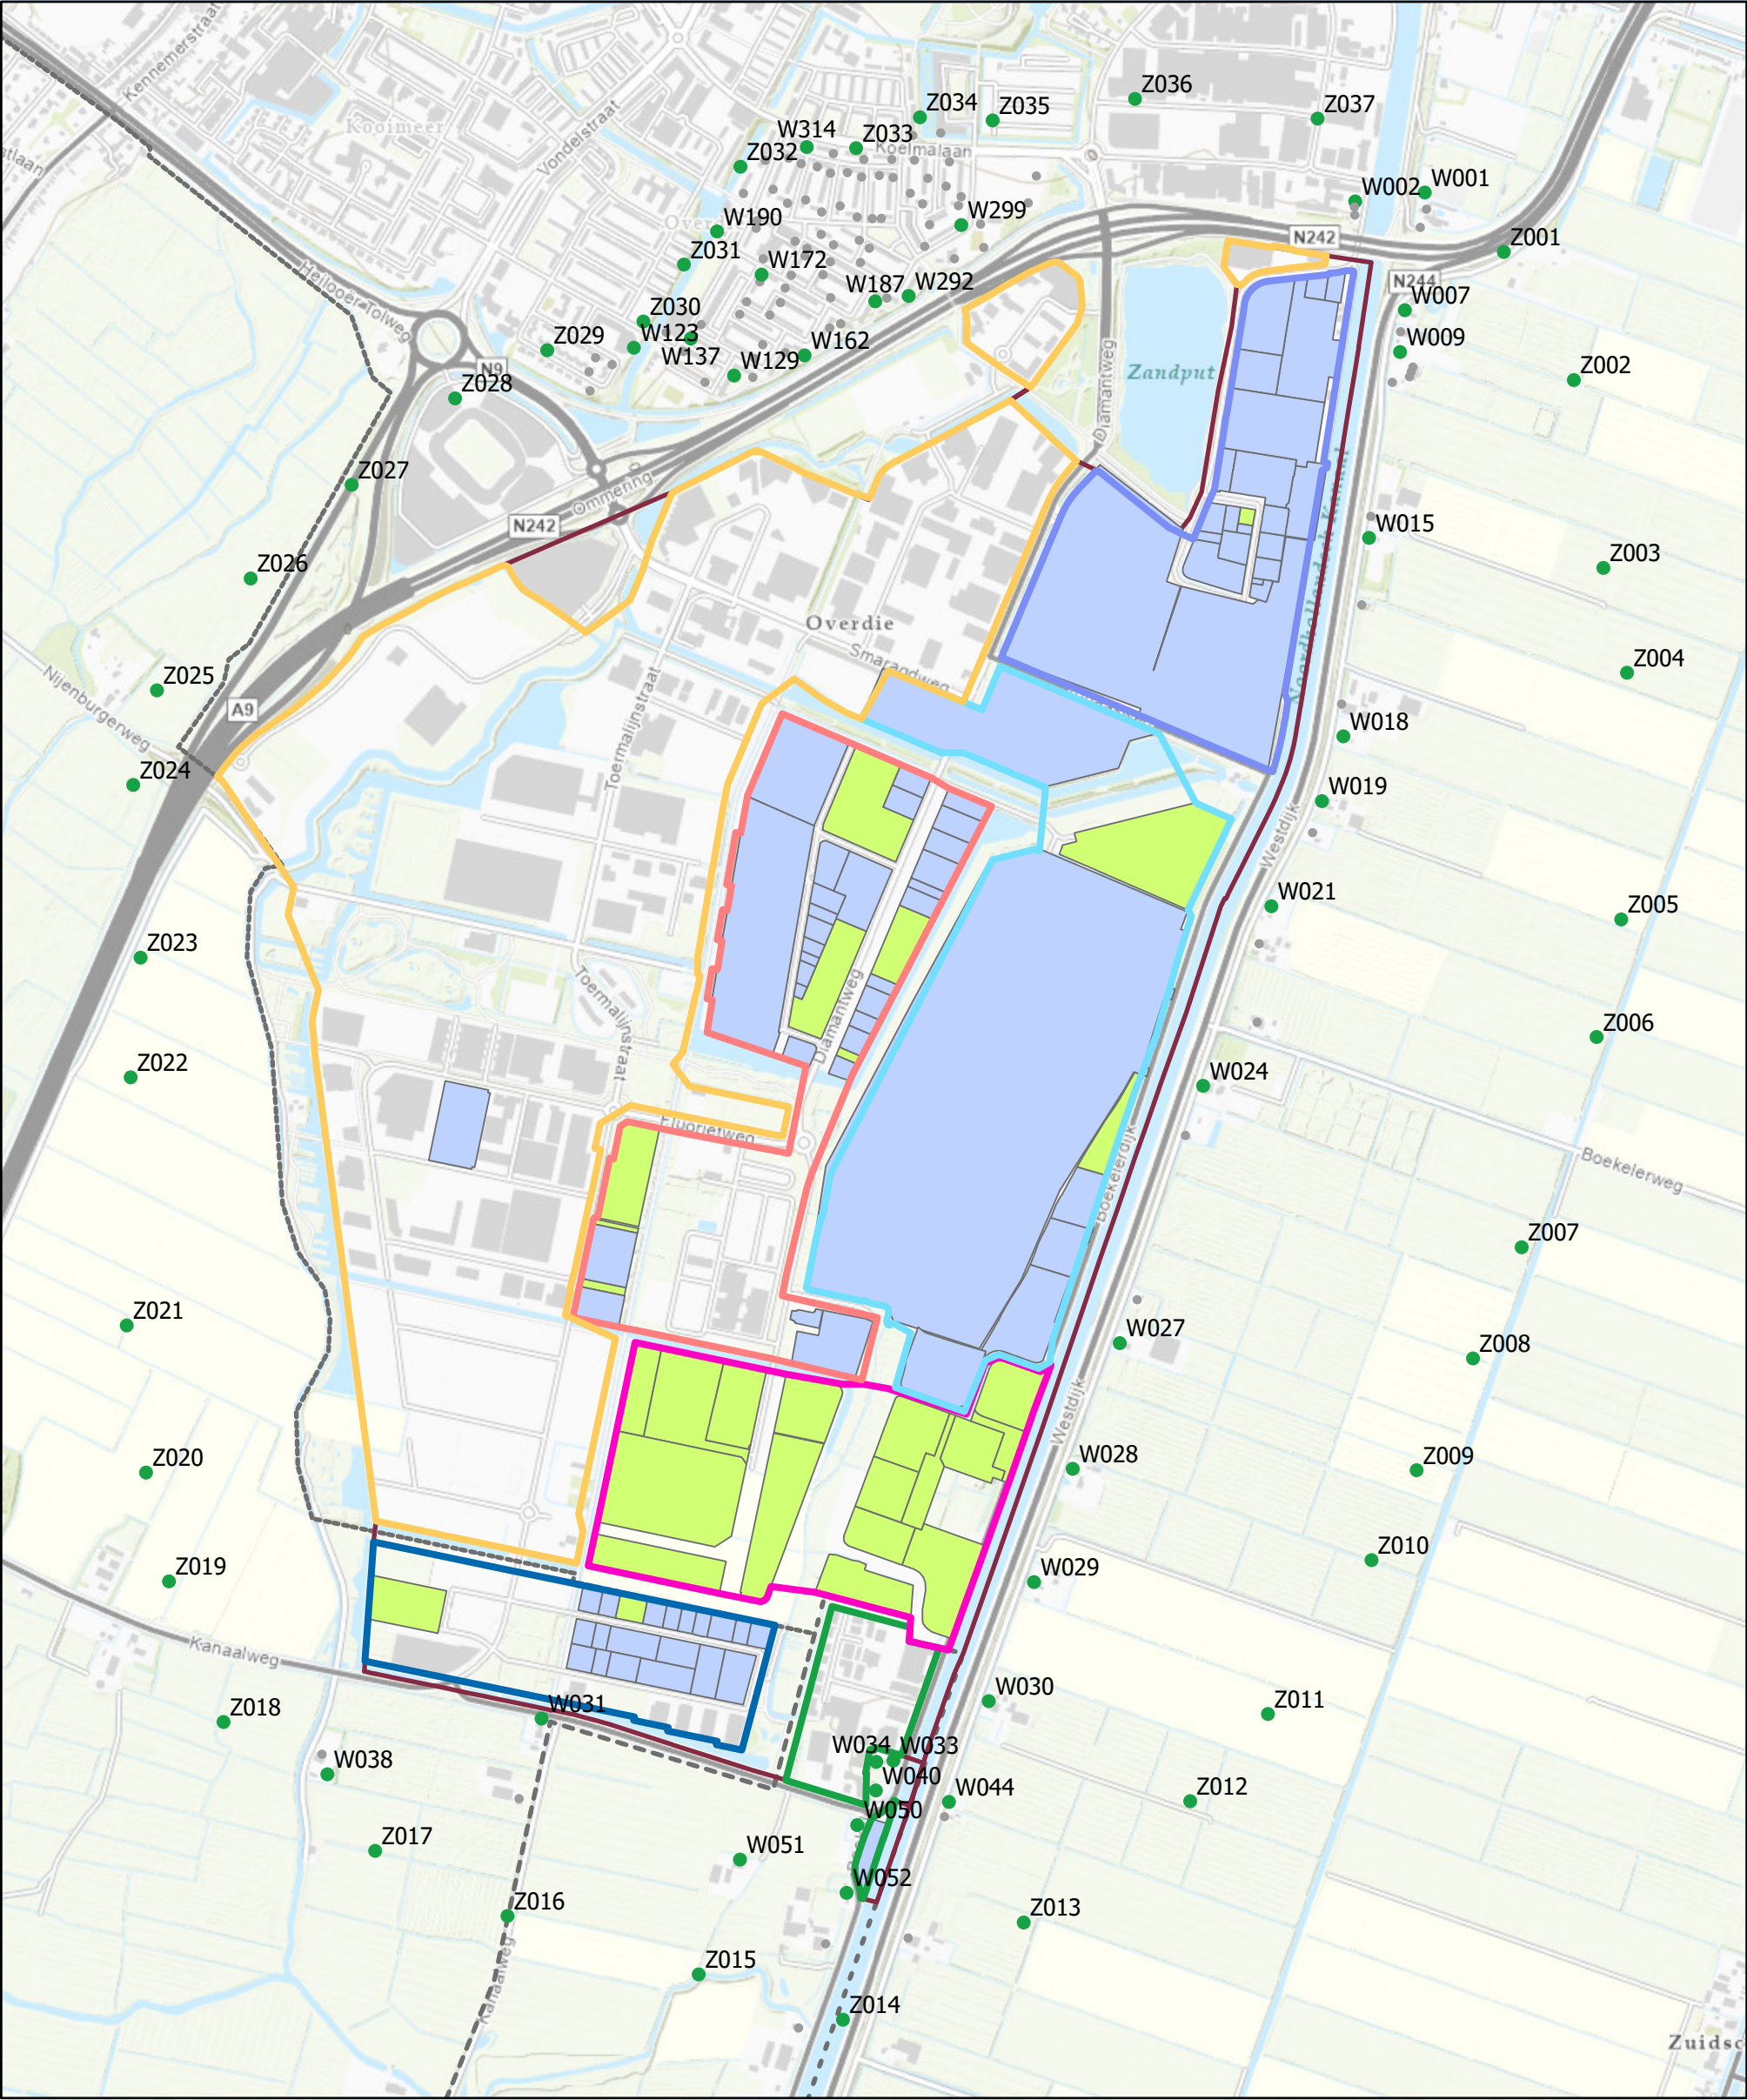

Legenda

- Bedrijfslocaties vastgelegd in verdeelplan

Kavels onderdeel van verdeelplan

Grens industrieterrein

Gemeentegrenzen

Onderdeel verdeelplan
- Geen onderdeel verdeelplan

Gebiedsverdeling

Castricum

Gebied 1

Gebied 2
- Gebied 3

Gebied 4

Gebied 5

Heiloo



Project: Geluidszonering Boekelermeer
Kenmerk: M.2021.0156
Auteur: HDU

