


Boekelermeer | verdeelplanlocaties Castricum

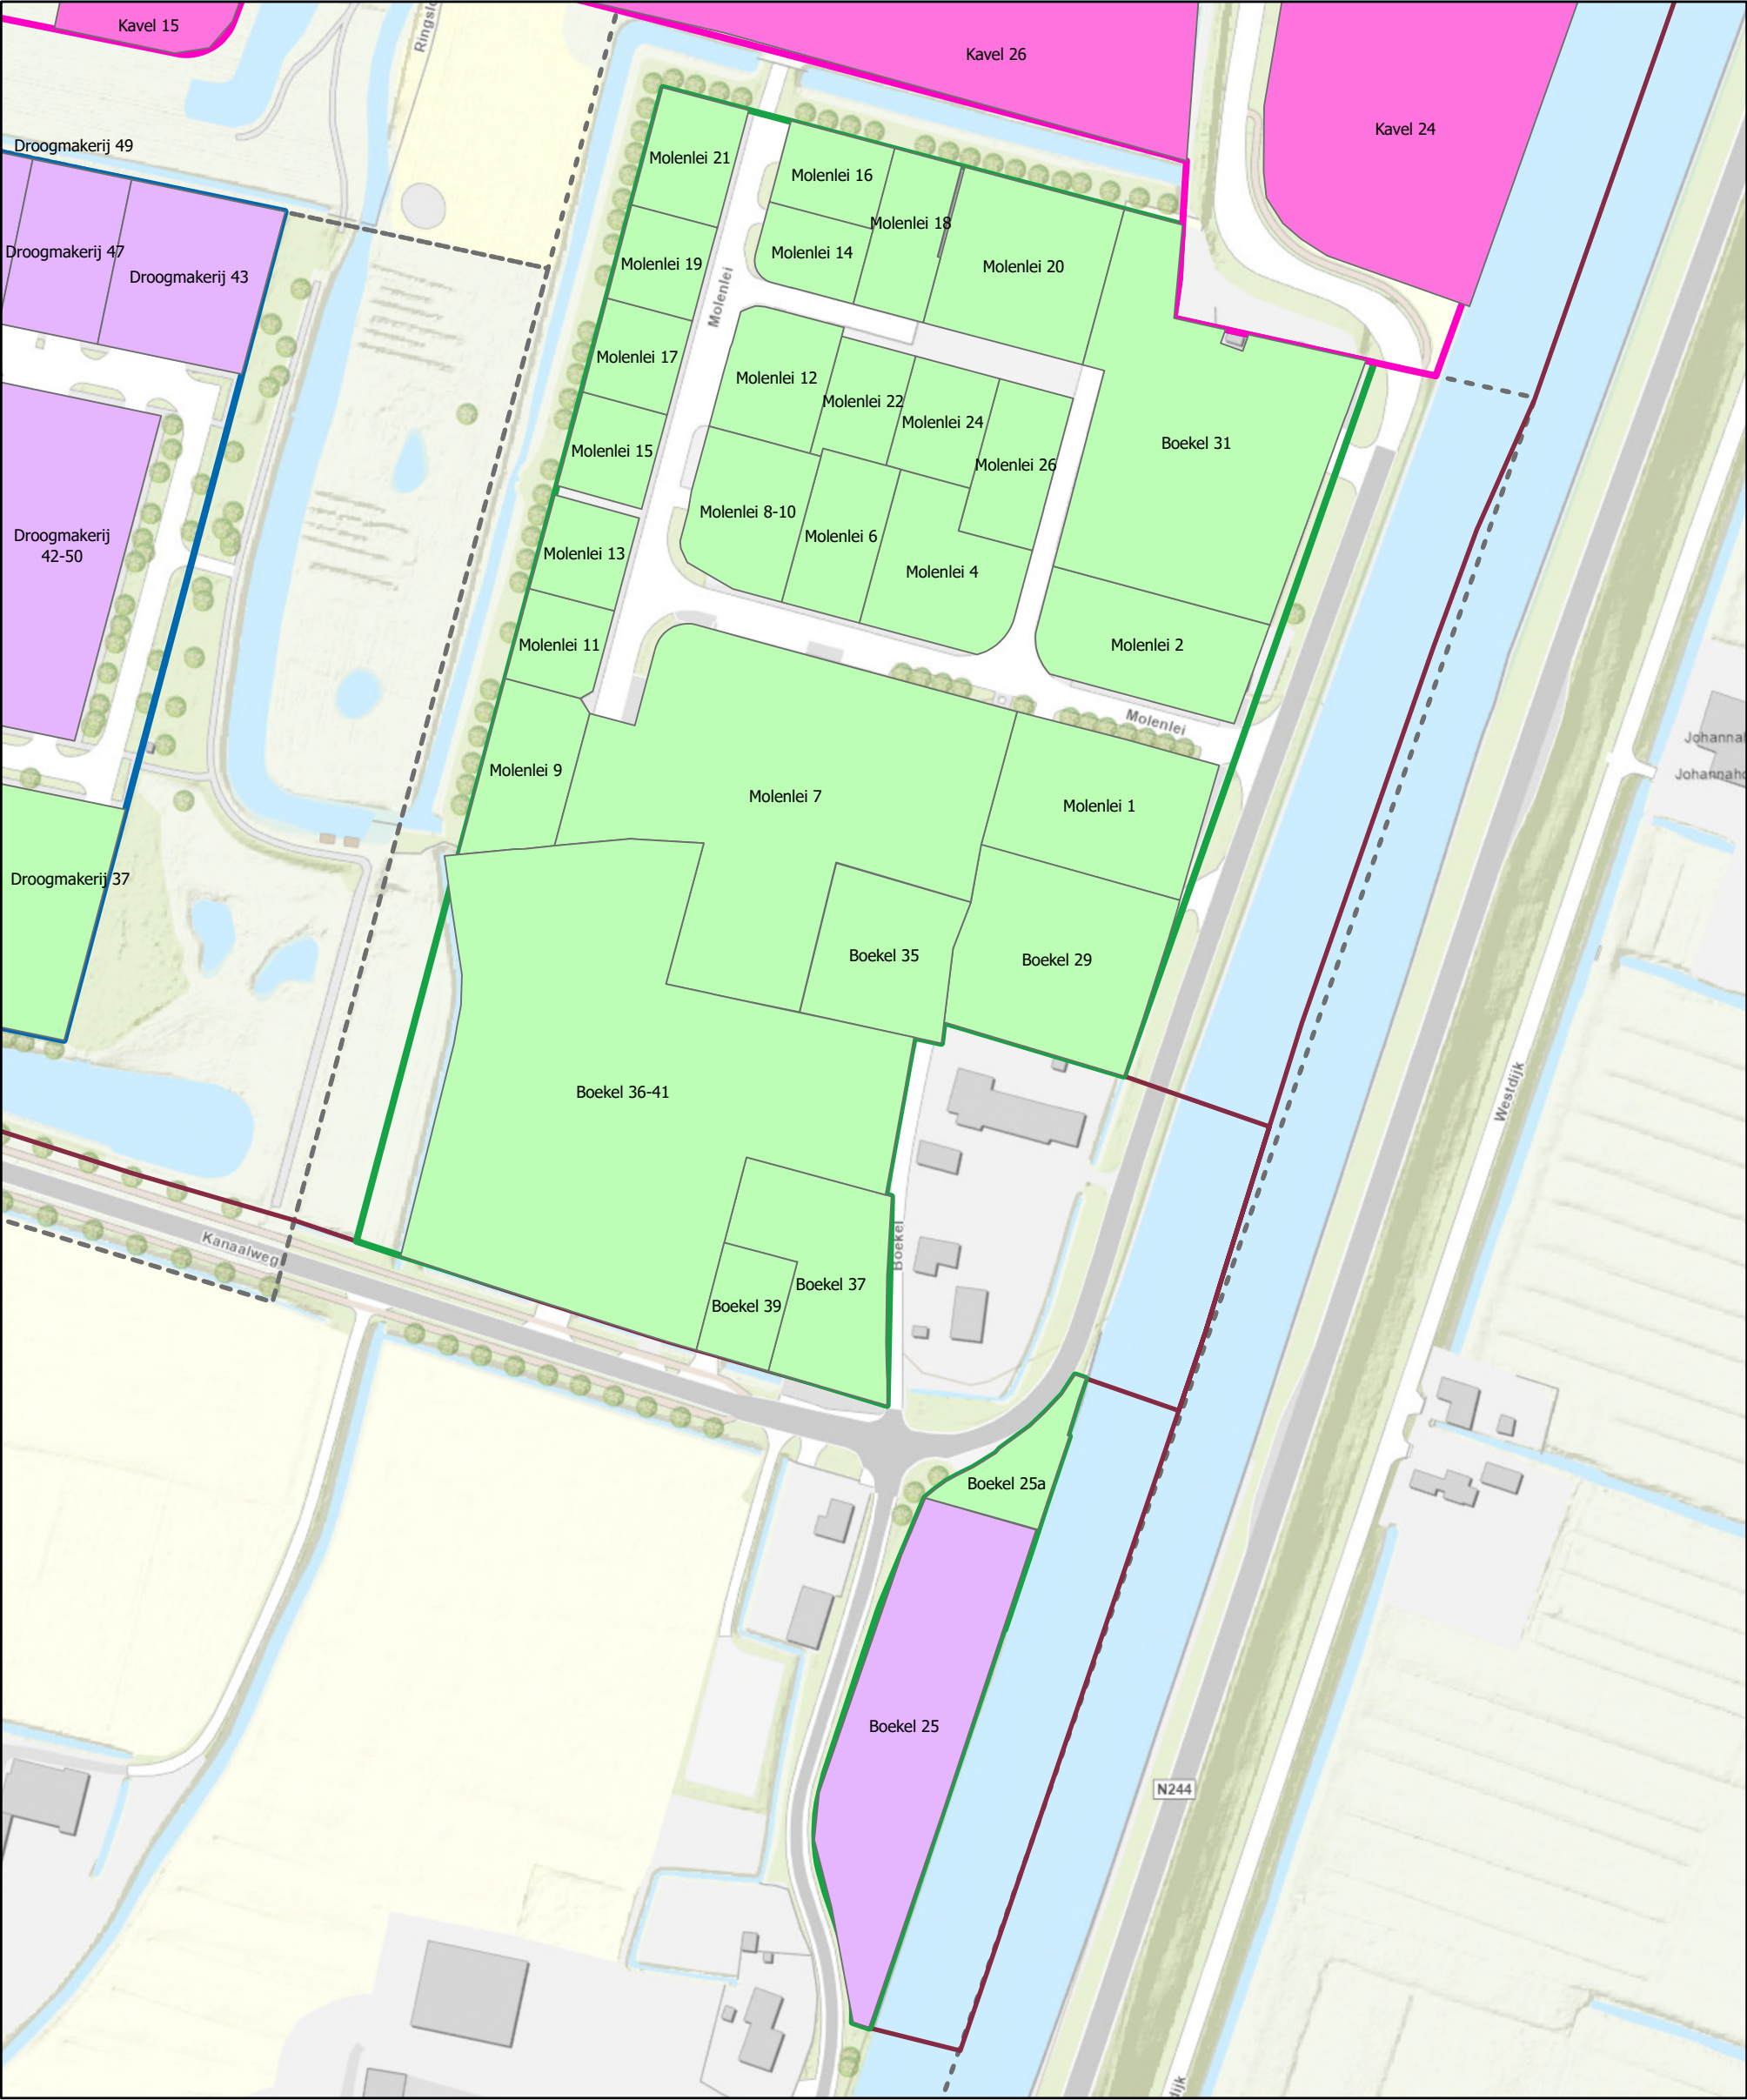

Legenda


- Grens industrieterrein
- Gemeentegrenzen
- Bedrijfslocaties vastgelegd in verdeelplan
- Locaties met standaard voorschrift
- Kavels onderdeel van verdeelplan

- Kavels met standaard voorschrift
- Gebiedsverdeling
 - Castricum
 - Gebied 1
 - Gebied 2

- Gebied 3
- Gebied 4
- Gebied 5
- Heiloo



Project: Geluidszonering Boekelermeer
Kenmerk: M.2021.0156
Auteur: HDU

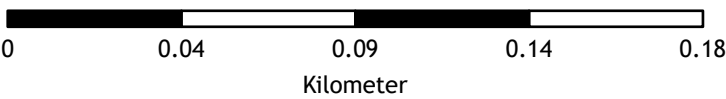

[illegible]