


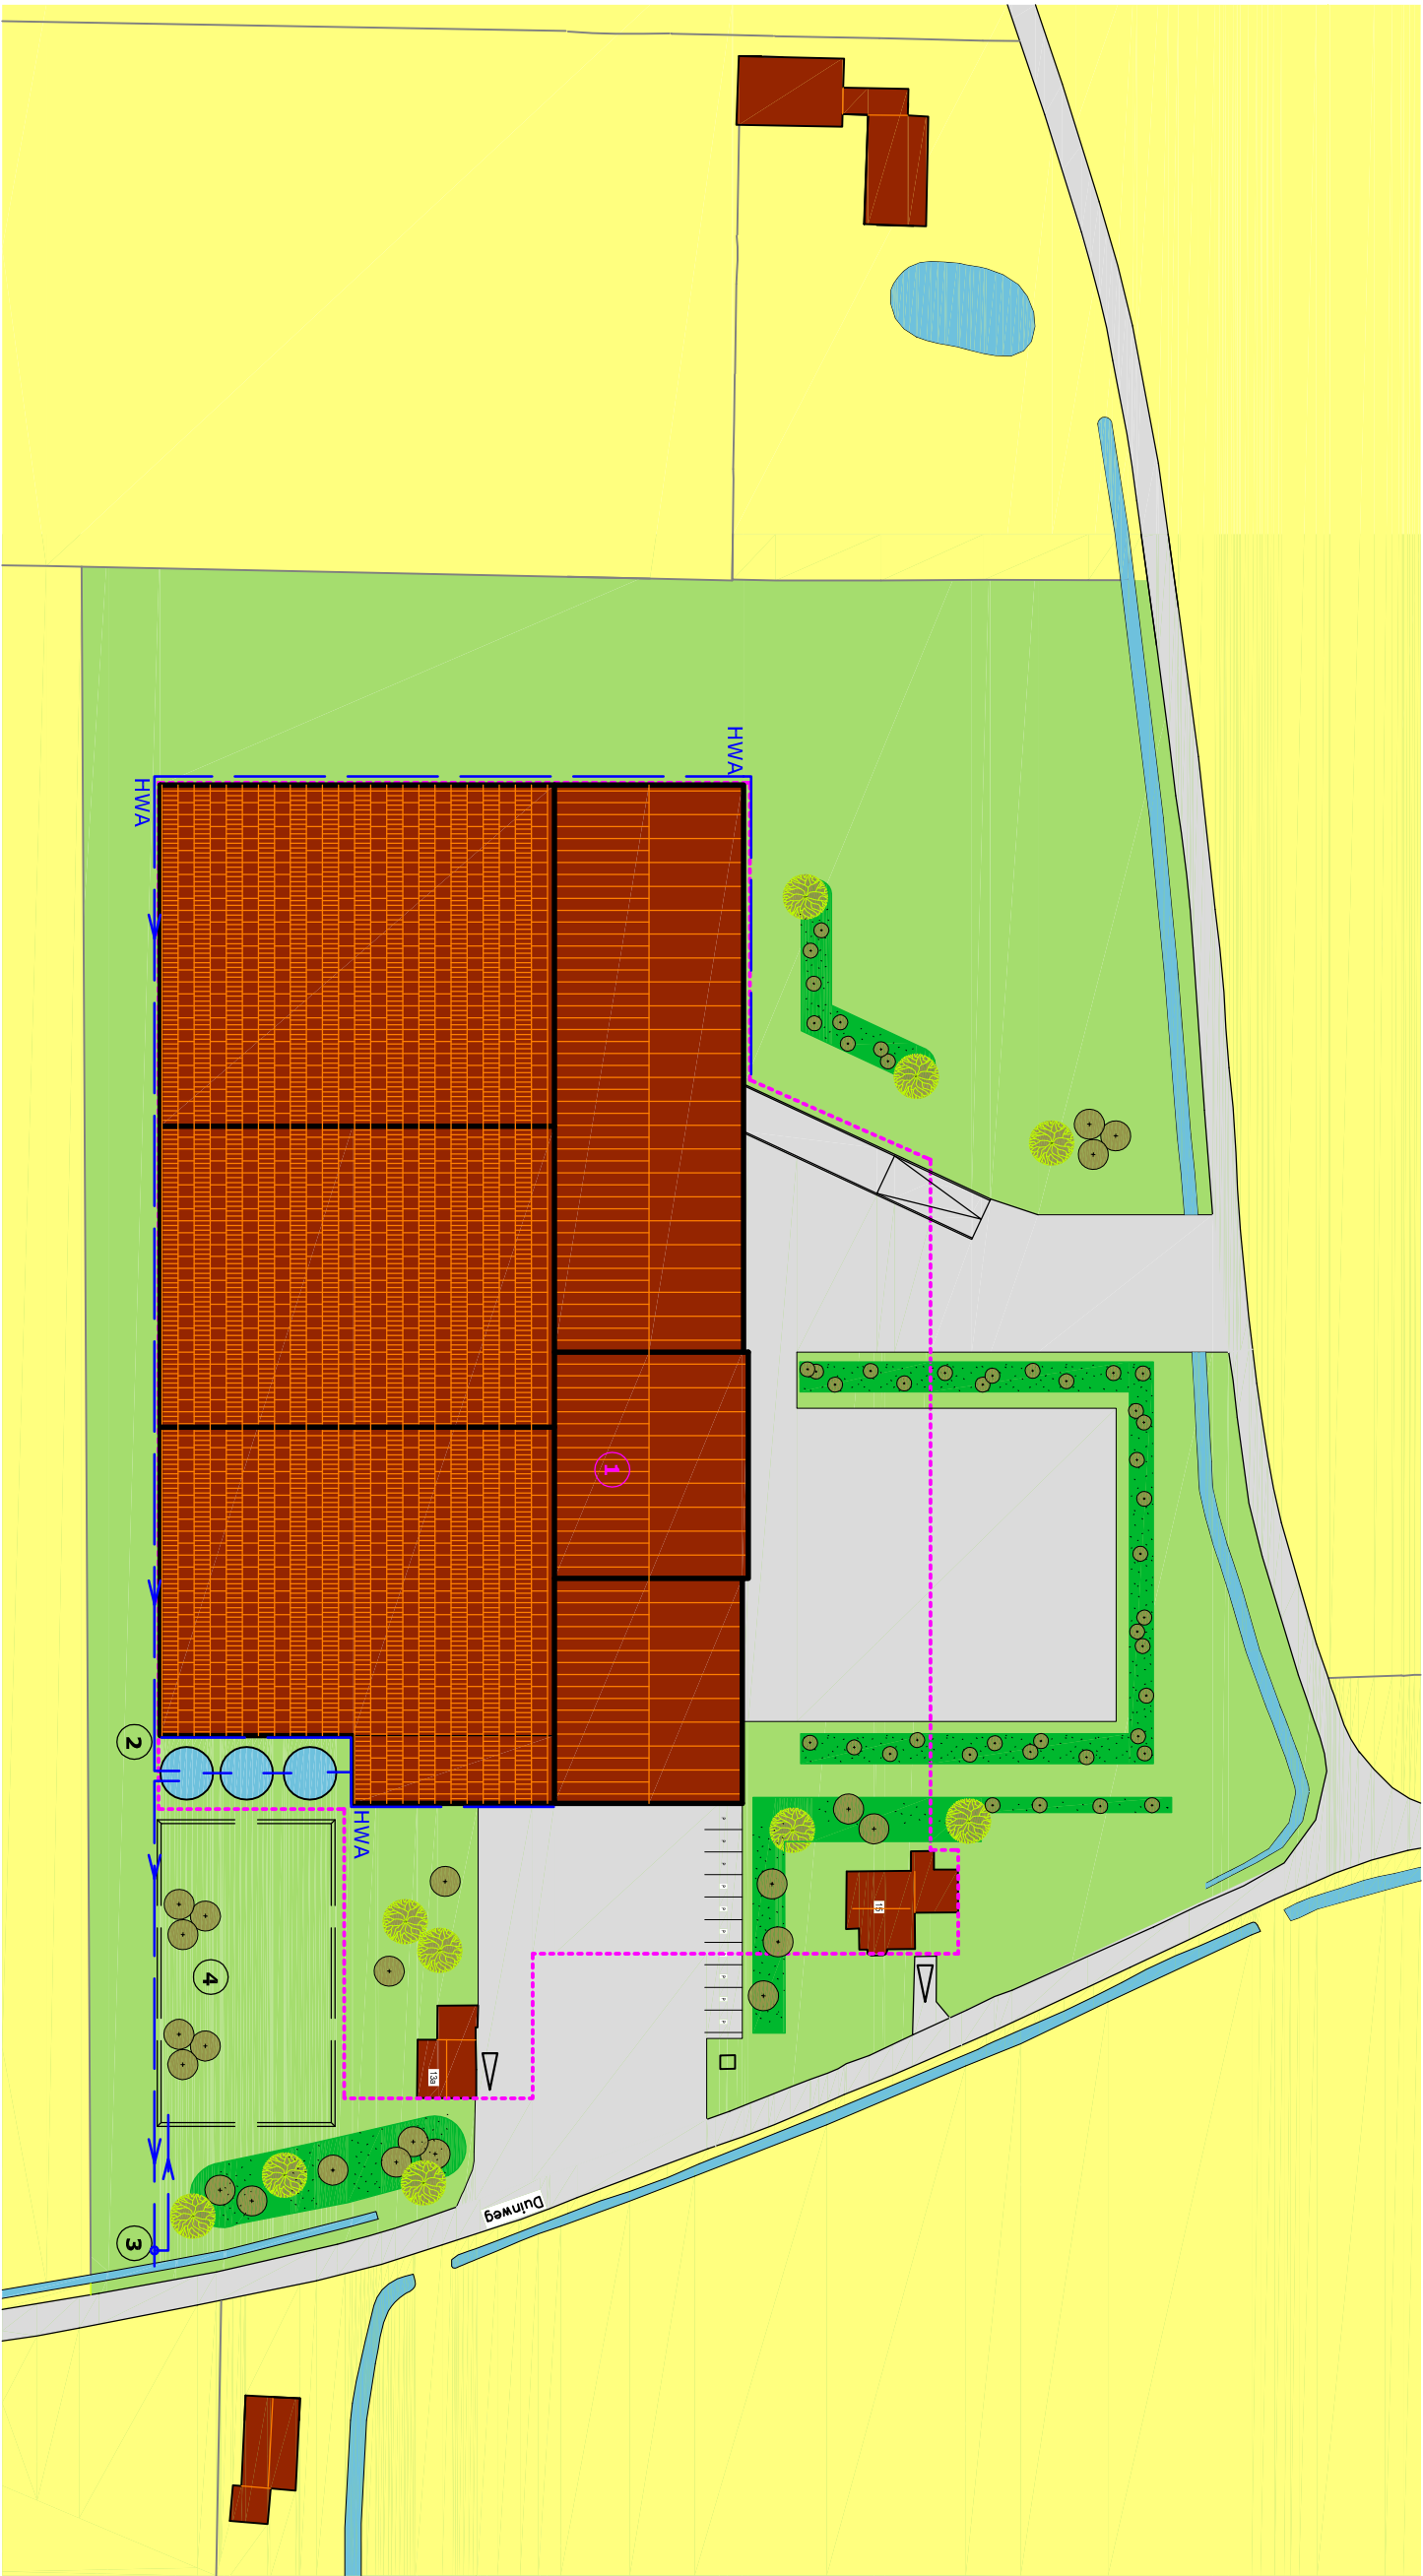

HEMELWATERAFVOERPLAN

LEGENDA

- 1 Bebouwing (bestaand + nieuw) =10257 m2
 - 2 3x opvangsilo (aan elkaar gekoppeld) HWA - 3x 225 m3 = 675
 - 3 Overloop HWA silo op bestaande greppel (90 m2 - 50 m3)
 - 4 Bij volle greppel zal er een afsluitklep in werking treden en de overloop HWA in nummer 4 lopen
- WADI - infiltratie gebied (verdiept grasland)
- Oppervlakte = 950 m2 - inhoud 500 m3

HWA AFVOERPLAN

Mooij Tulips
Duinweg 13
1901 ML Castricum

Datum 17-10-2015		Projectnummer KBA 150035	
Formaat: A3 Schaal 1:1000	Tekenaar: EVU	Blad 1 van 1	W01
Maatvoering: mm	Revisie	Datum	Revisie
Gecontroleerd:	1) -	-	6) -
	2) -	-	7) -
	3) -	-	8) -
	4) -	-	9) -
	5) -	-	10) -



Wettertún 14
9041 VN Berltsum (Fr)
Tel: +31(0)6-29217780
info@kassenbouwadvies.nl
www.kassenbouwadvies.nl
www.hallenbouwadvies.nl
www.utiliteitsbouwadvies.nl