


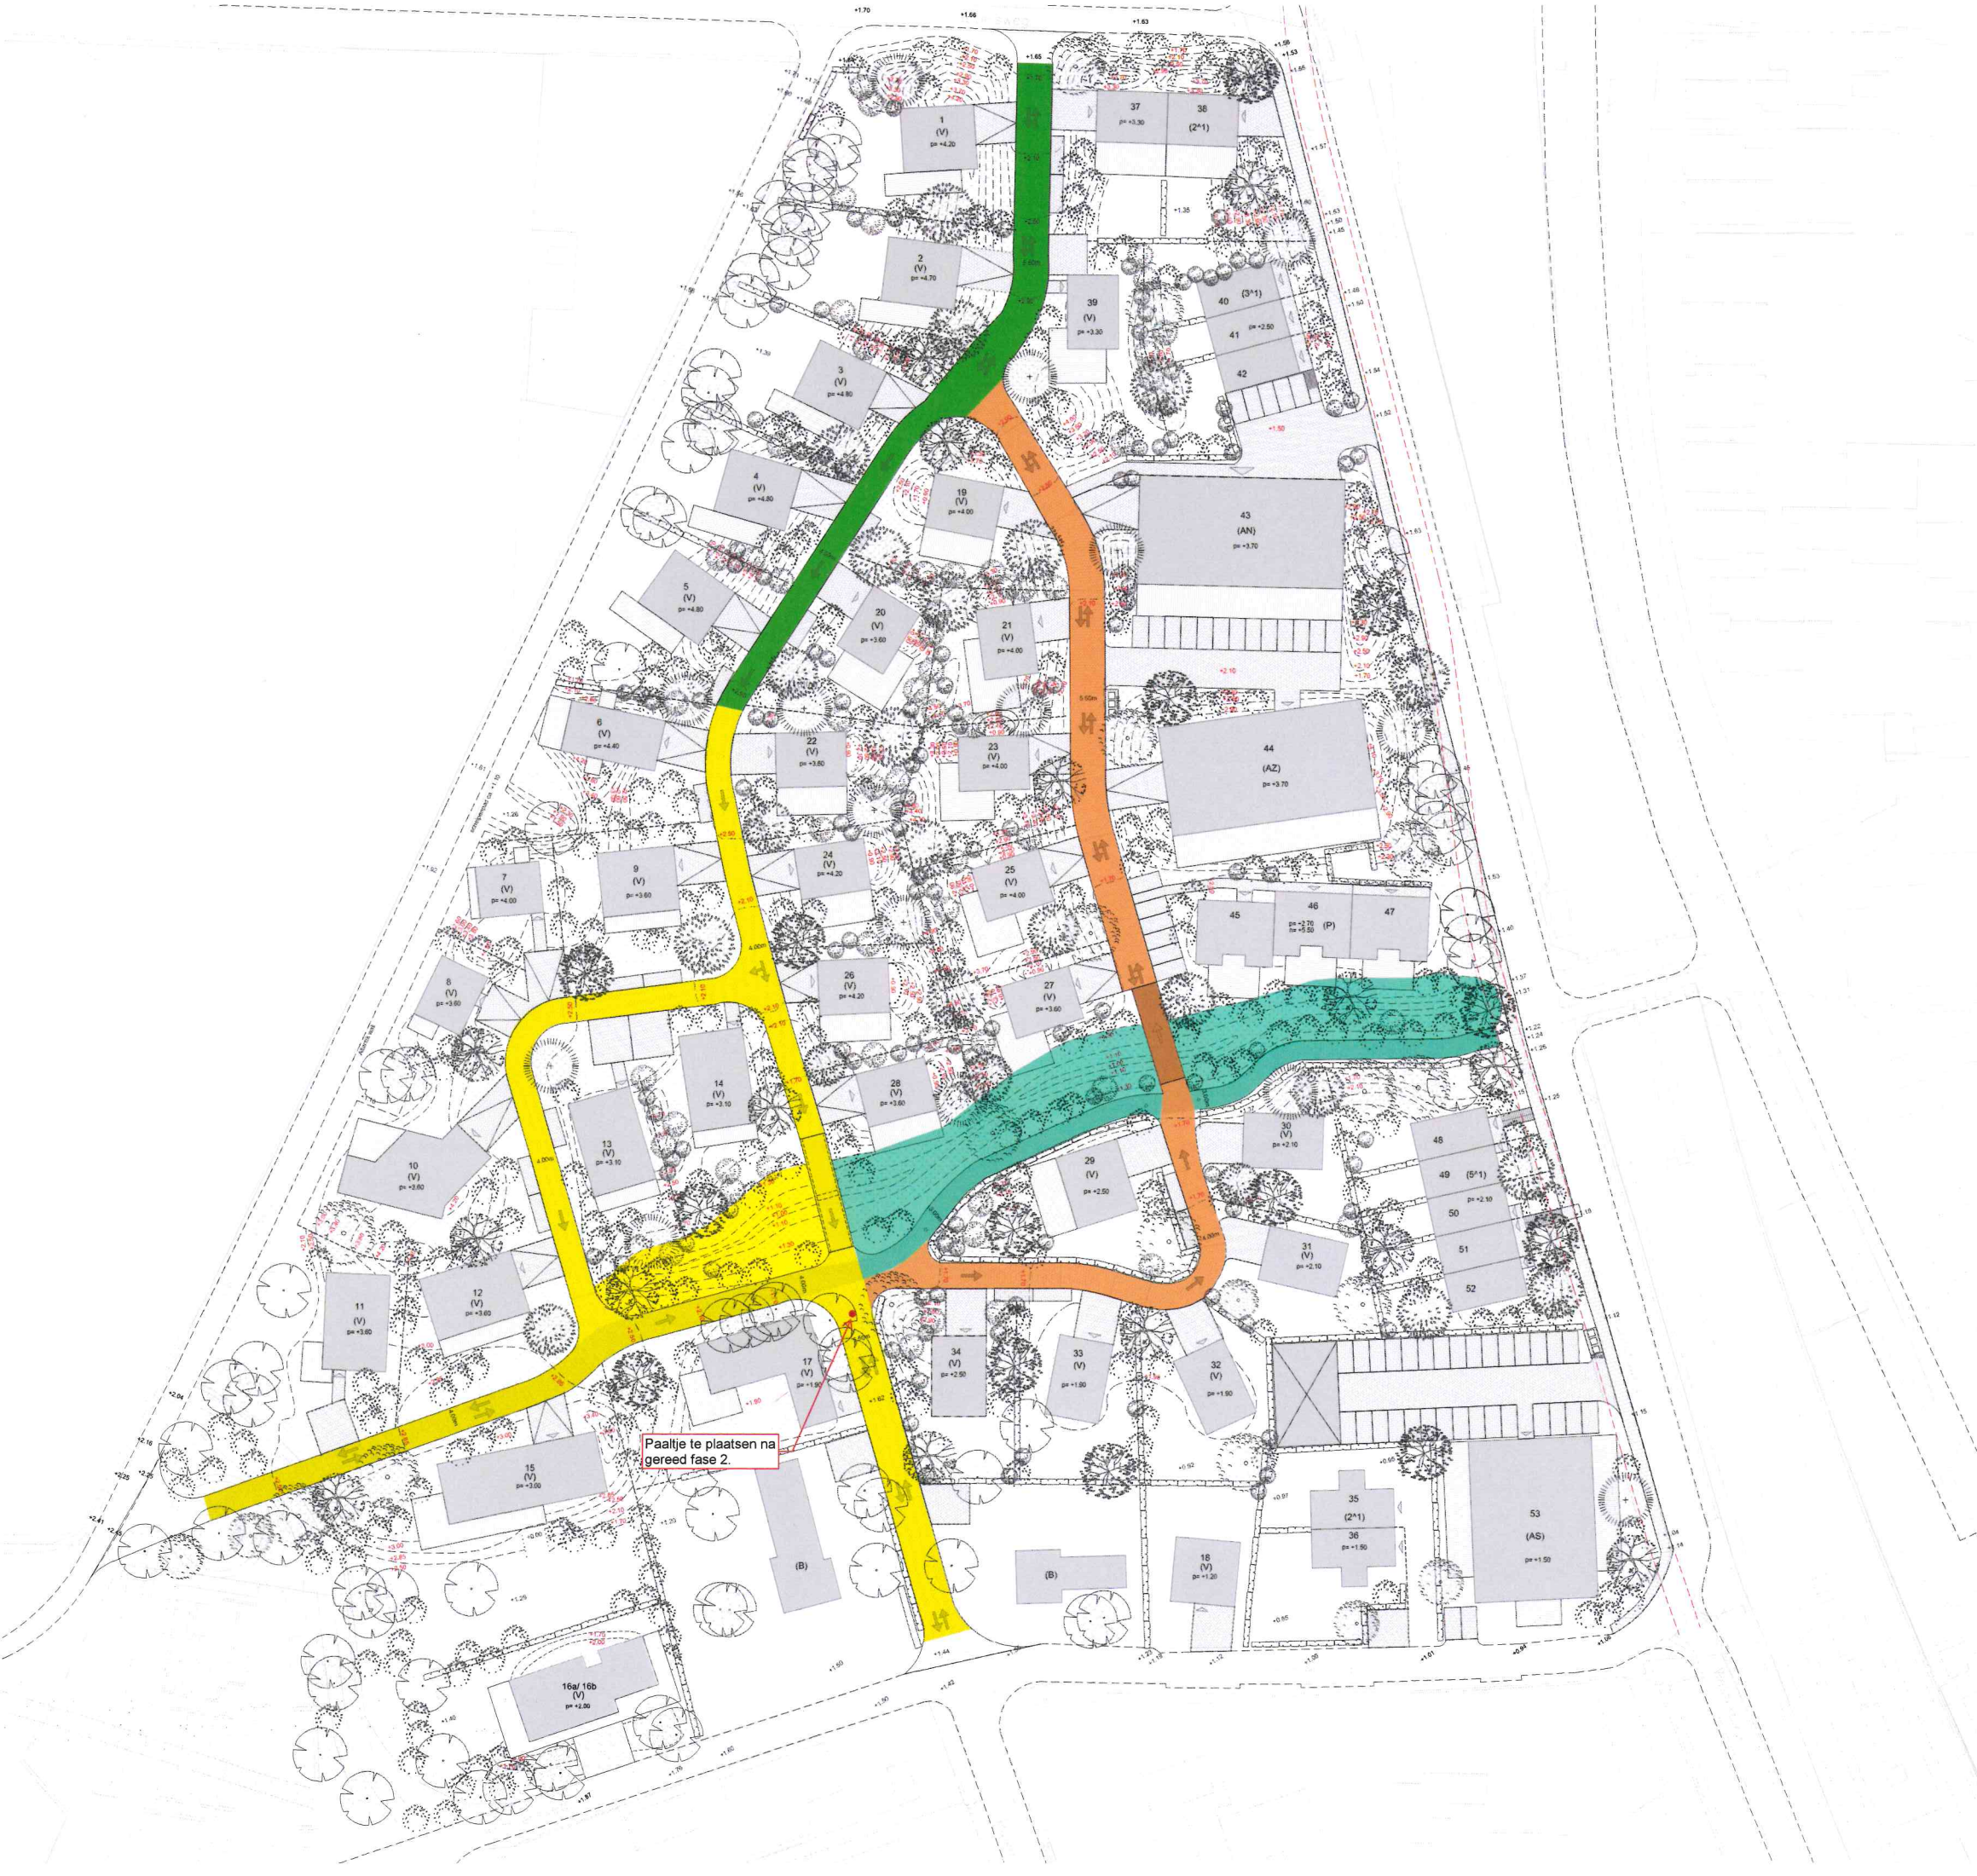

- LEGENDA
- Algemeen
- Plangrens
 - 0.00 bestaande peil t.o.v. NAP
 - 5.00m breedte rijweg
 - 0.00 nieuwe peil t.o.v. NAP
 - Hoogtelijn, 40 cm per lijn
 - Entree
- Verhardingen
- Private terrassen
 - Rijweg
 - Fietspad
 - Voetpad Kramersweg
 - Brug
 - Westelijke passage met duiker
 - 90 cm hoog schapenhekje
 - keermuur houten palen/stapelstenen
 - betonnen keermuur (150cm) ter bescherming Atlantikwall
- Groen
- Nieuwe boom Robinia pseudoacacia 'Semperflorens'
 - Nieuwe boom Betula pendula
 - Nieuwe boom Populus tremula
 - Nieuwe boom Pinus sylvestris
 - Nieuwe boom Quercus robur
 - Bestaande boom
 - Struiken
 - Duinbeplanting
 - Haag als erfafscheiding Liguster vulgare
- Verkeer
- Eenrichtingsverkeer
 - Tweerichtingsverkeer
 - Afzetpaaltje fietspad

Overzicht fasering verharding woonrijp 28-2-2022

- = Fase A
- = Fase B
- = Fase C
- = Fase D

BOOM
HOUT EN LANDSCHAP

Project nummer: 1308

Project: Hout Centrum

Client: Gemeente Rotterdam

Status: VO

Subproject: Verharding

Scale: 1:500

Formaat: A1

Datum: 27-02-2022

Ontwerper: [naam]

Drawing number: [naam]