


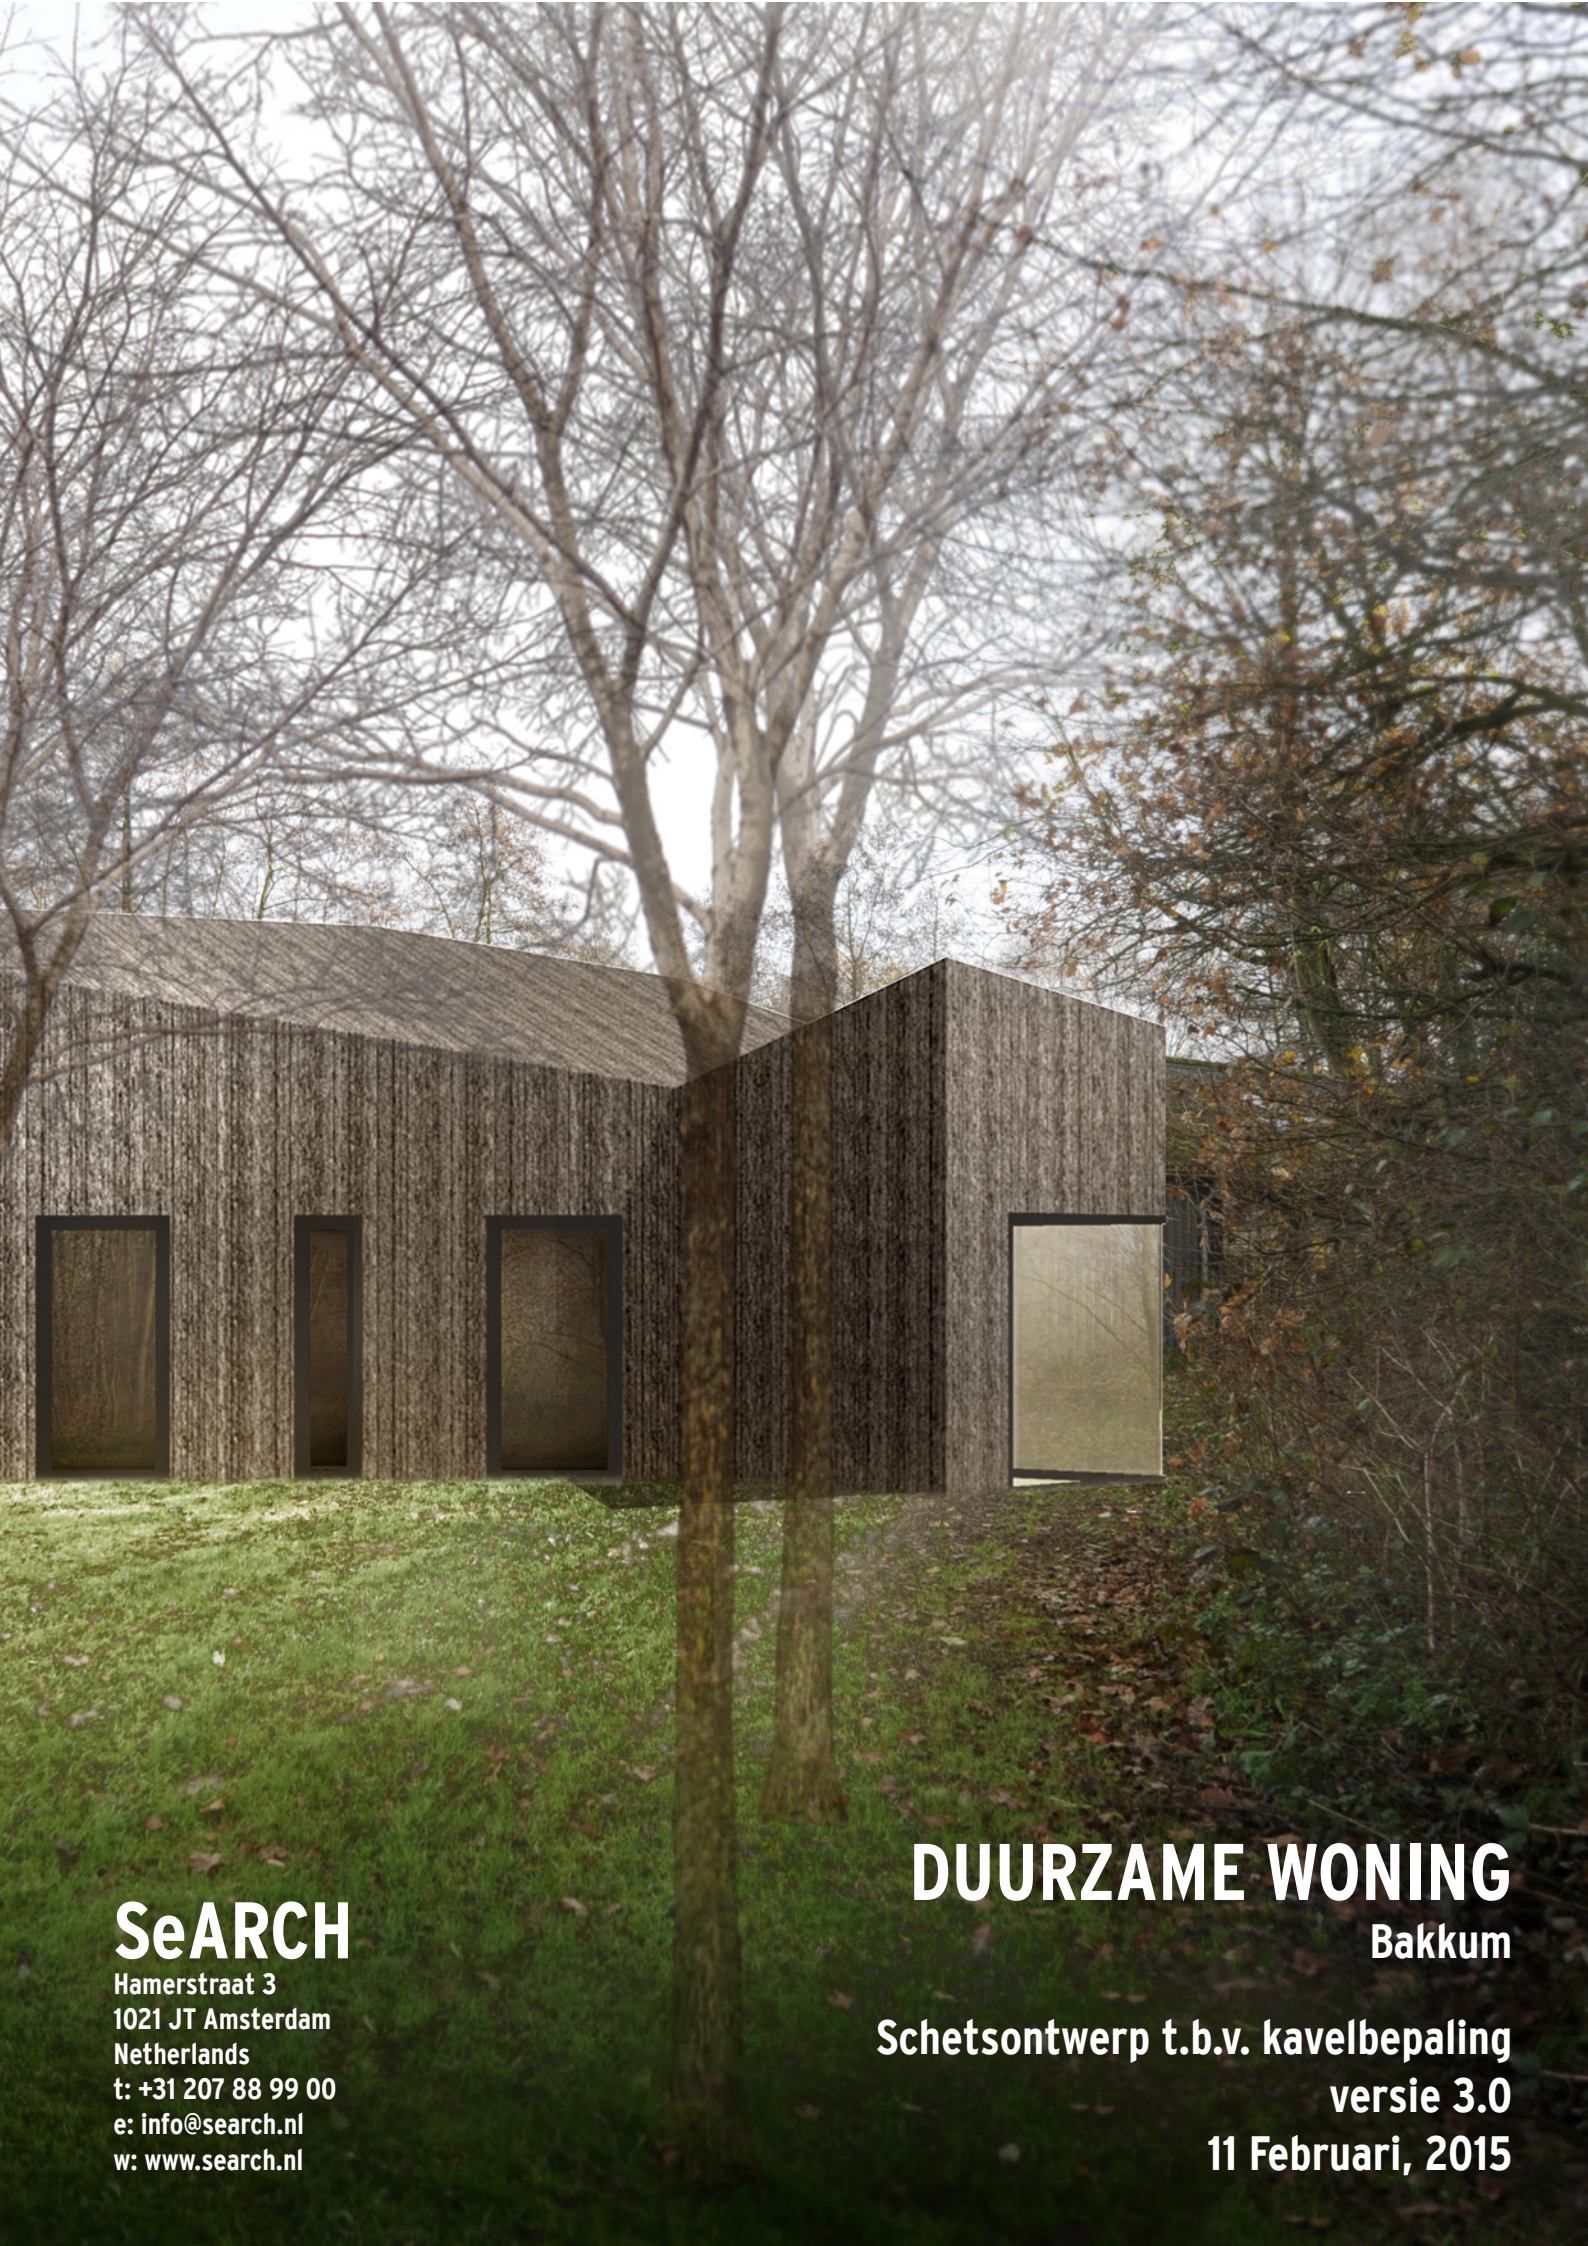

SeARCH

Hamerstraat 3
1021 JT Amsterdam
Netherlands
t: +31 207 88 99 00
e: info@search.nl
w: www.search.nl

DUURZAME WONING

Bakkum

**Schetsontwerp t.b.v. kavelbepaling
versie 3.0**

11 Februari, 2015

SFEER EN LOCATIE


Een grote open kavel in een vlak polderlandschap in contrast met de verticaliteit van de hoge bomen.

De bomen zijn geplant om de kavel op te delen in een sequentie van verschillende gekoppelde tuinen.

Wilde tuinen omkaderd met bomen, een herinnering aan de gaten in bossen.


Wanneer je door de bomen waant zal je een ruimte vinden om te schuilen. Dit is de bestaande schuur.

Vanuit de schuur zijn er diverse lange zichtlijnen welke het bos kruisen en zichtlijnen welke het horizontale vlakke polderlandschap benadrukken.

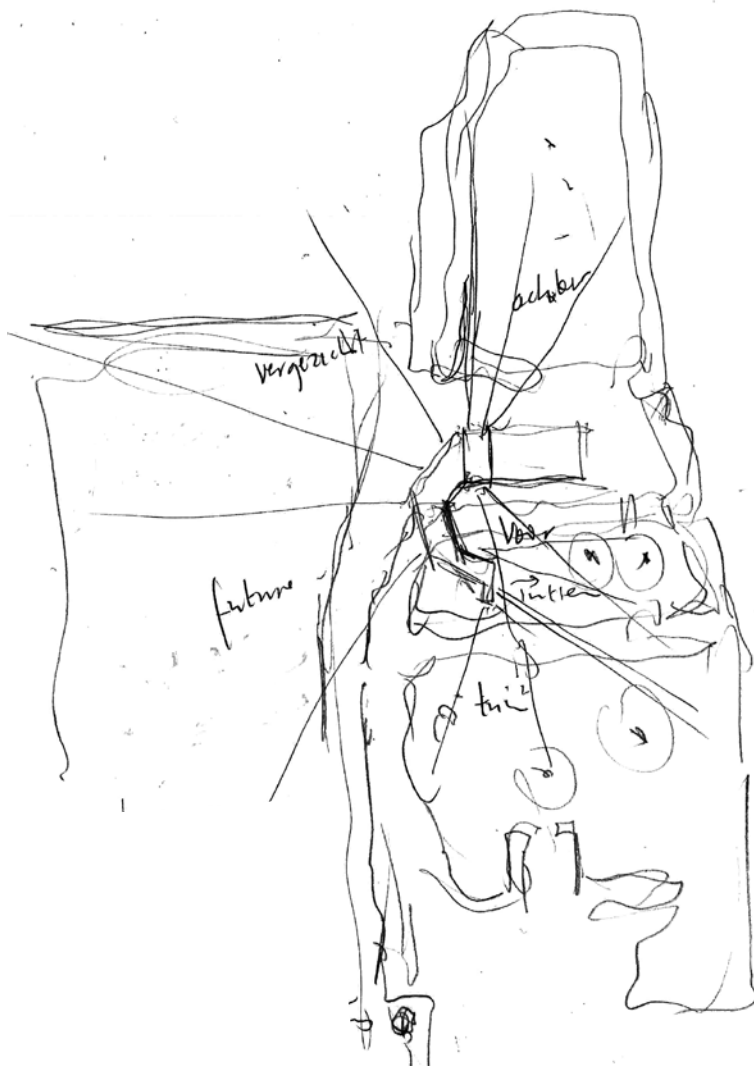






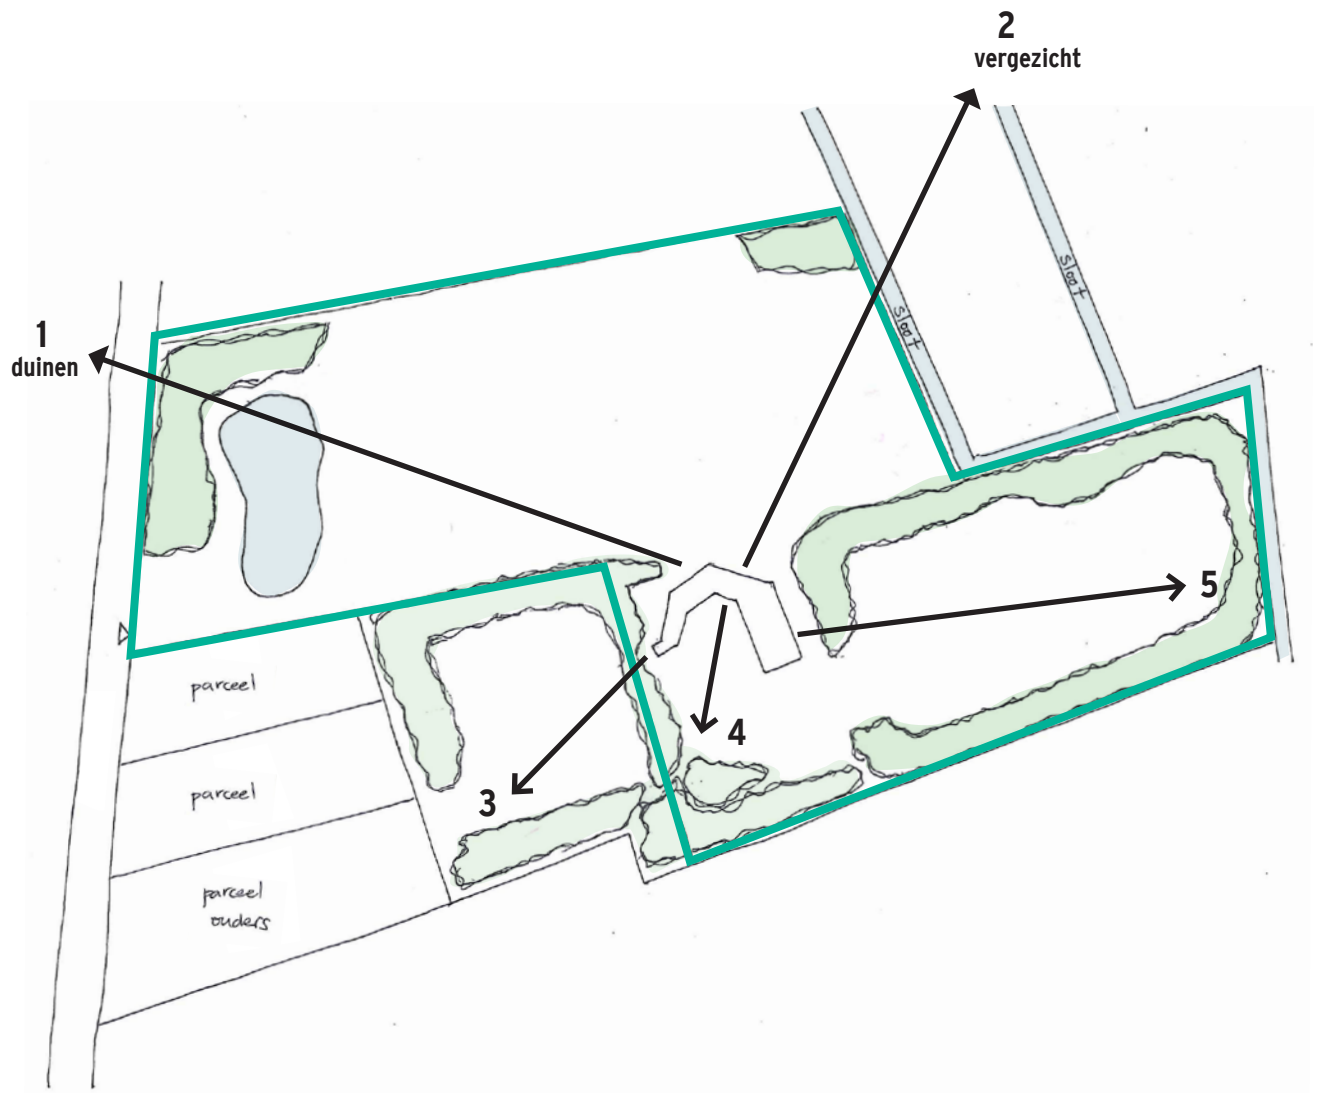



concept ontwerp plattegrond

180 m²

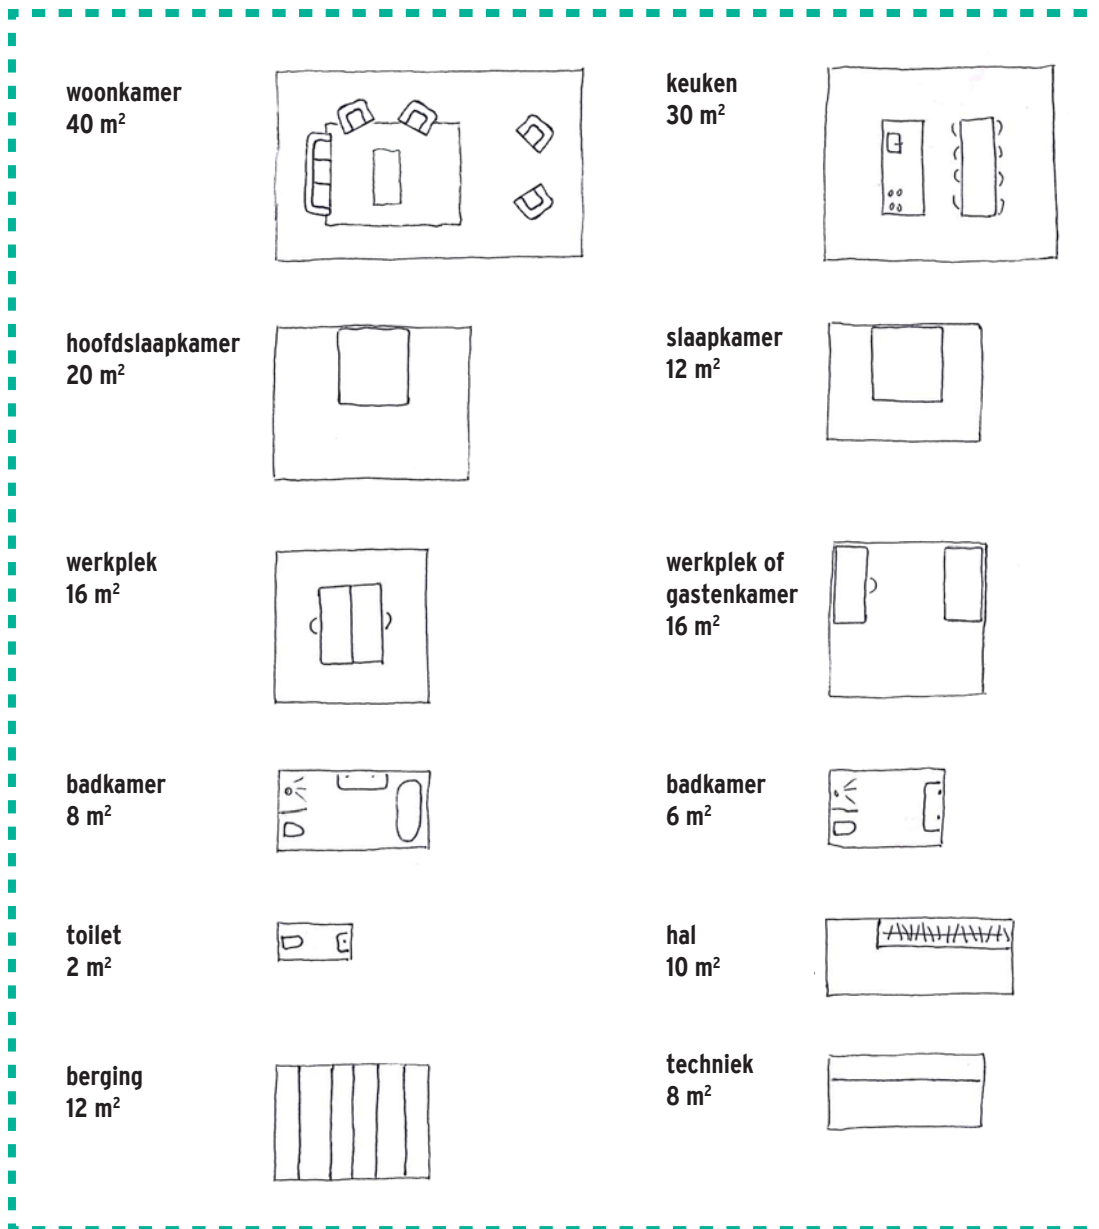



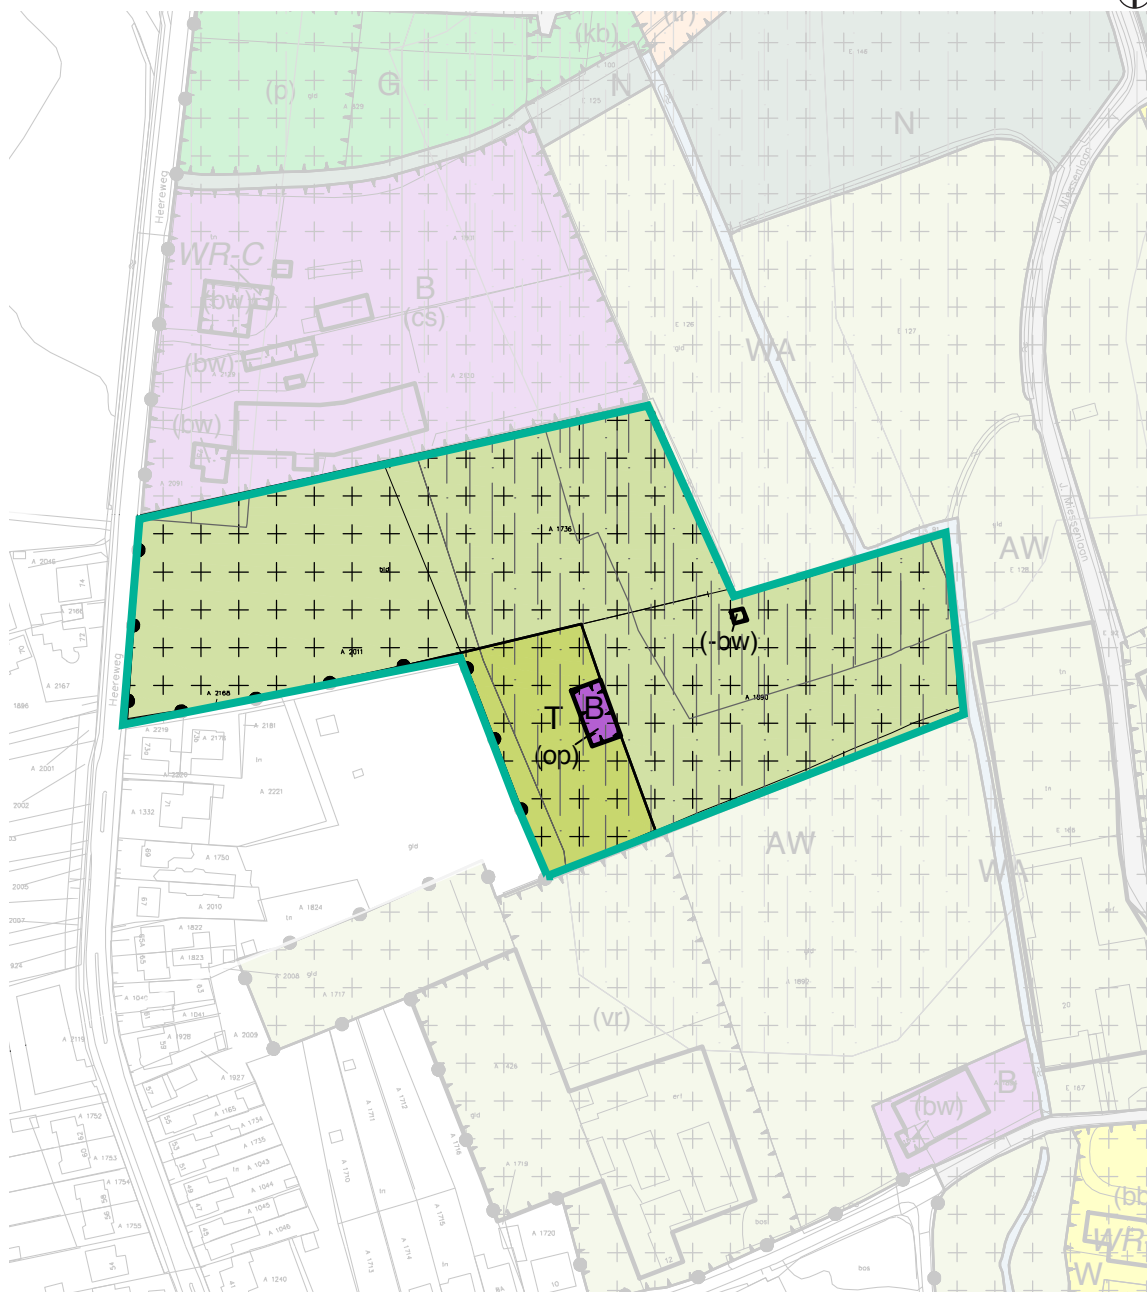

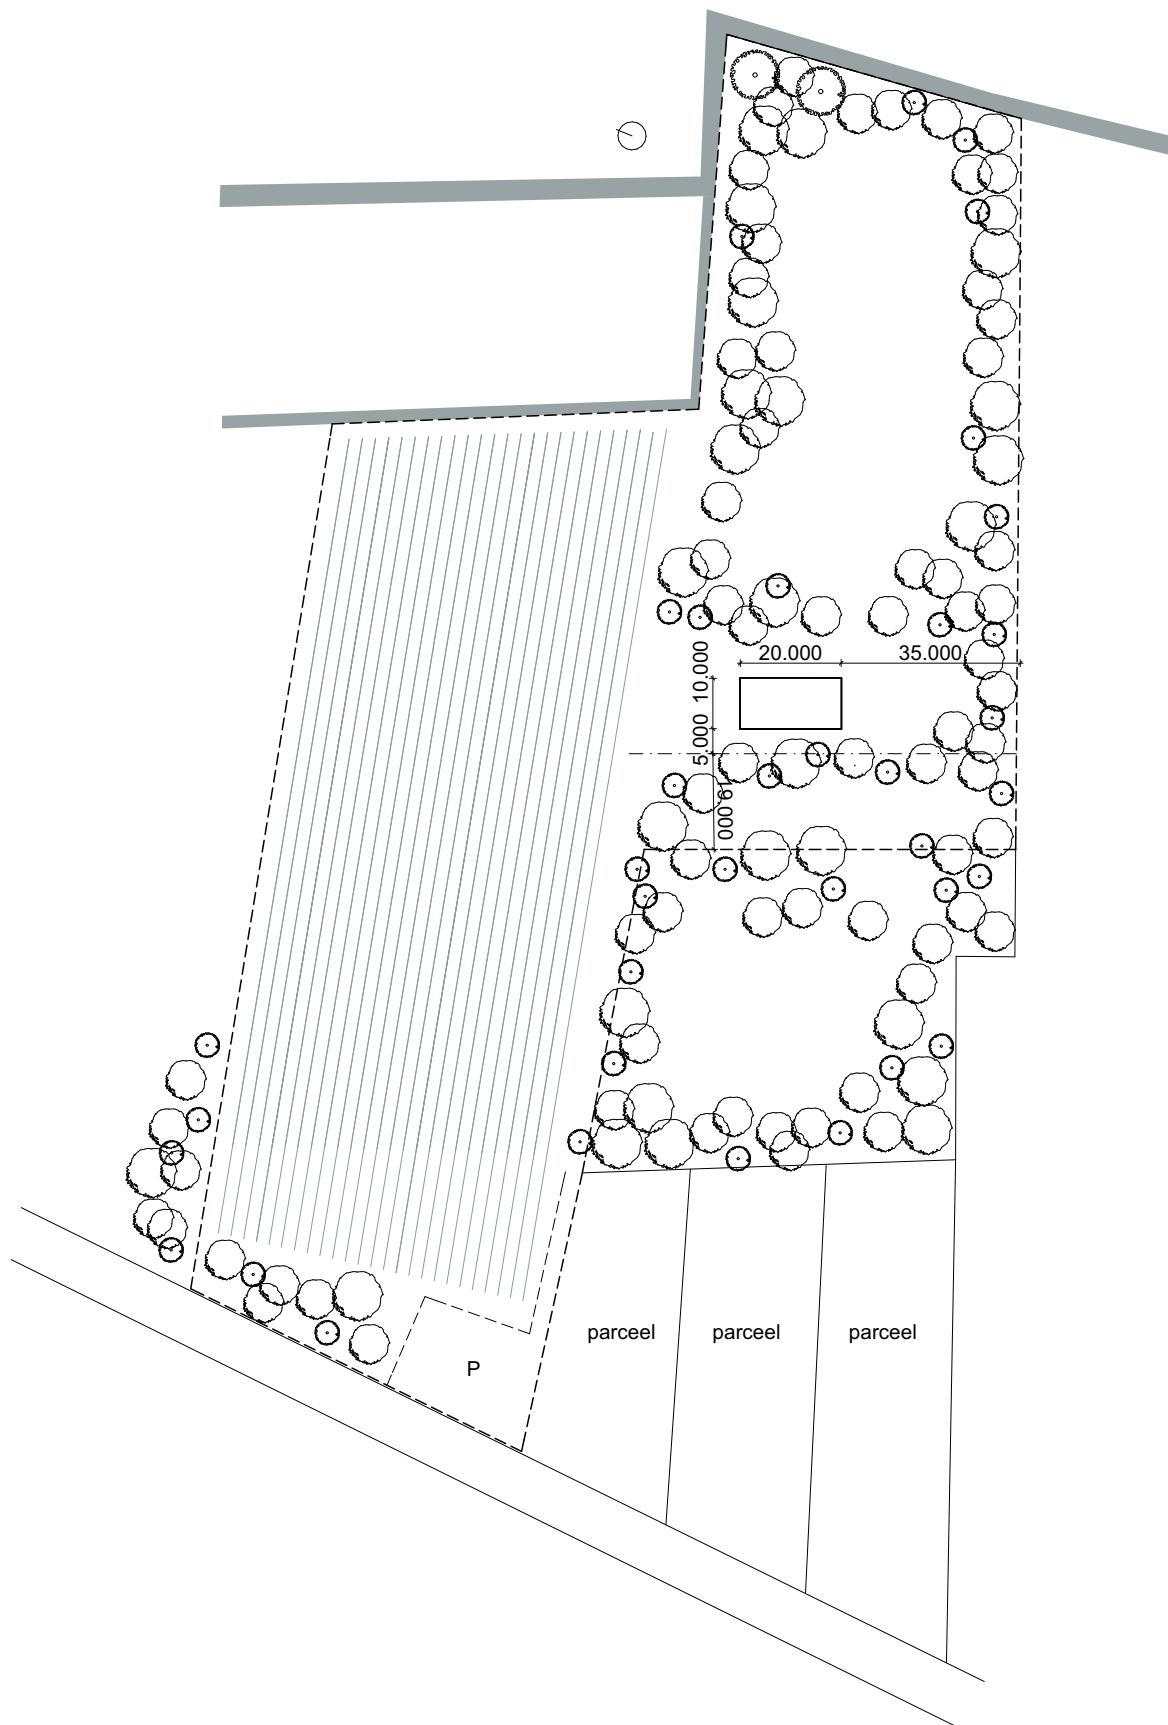


REFERENTIES

Cabin, Norderhov, Norway
Atelier Oslo



Summerhouse Lagnö, Stockholm, Sweden
Tham & Videgård Arkitekter

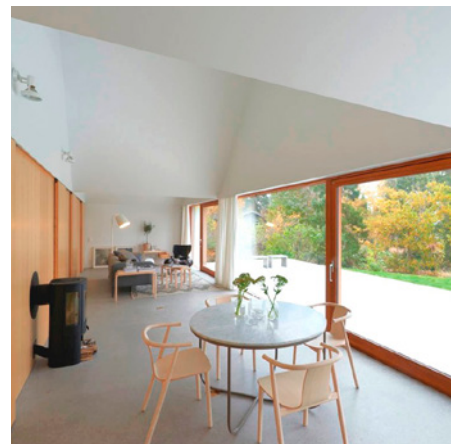

Villa Schipper de Leeuw, Driebergen, The Netherlands
DP6



Husarö House, Stockholm, Sweden
Tham & Videgård Arkitekter






Wolzak, Zutphen, The Netherlands
SeARCH







FOREST ROUTE

De bestaande schuur is verlengt welke als een route door het bos loopt en welke zal eindigen in een wilde tuin.

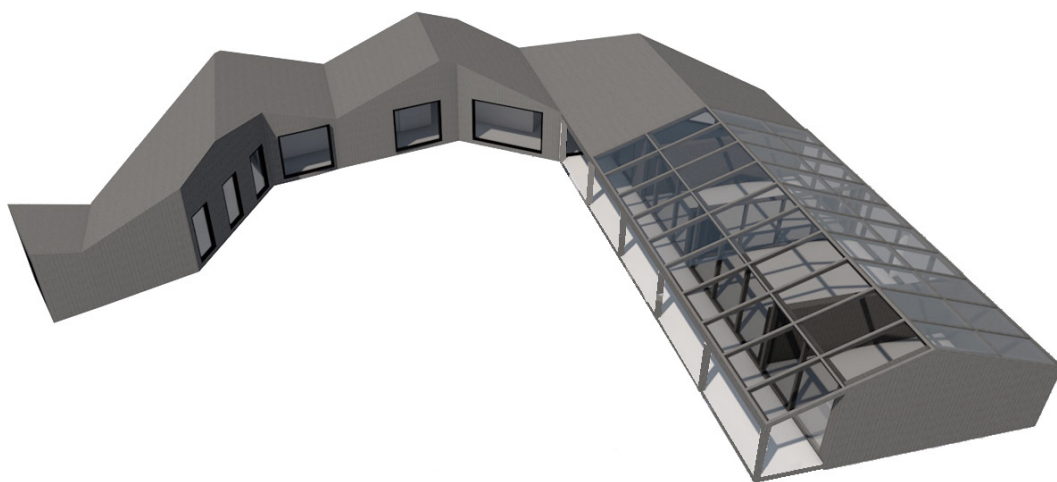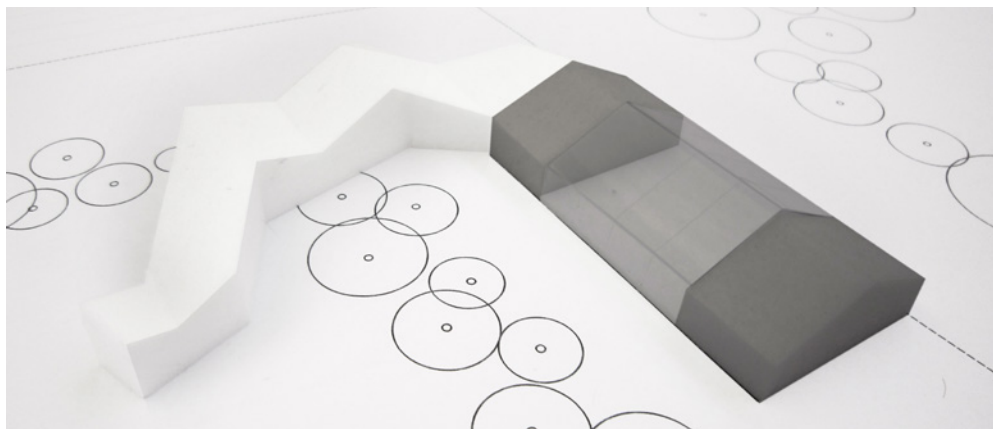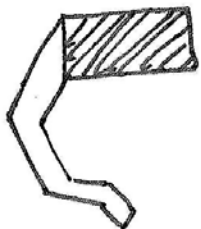


diagram

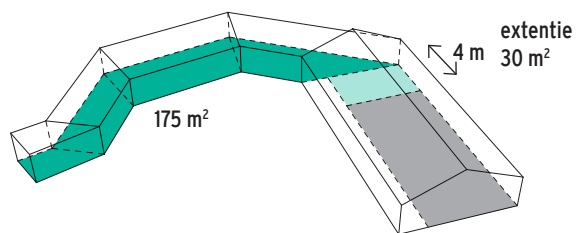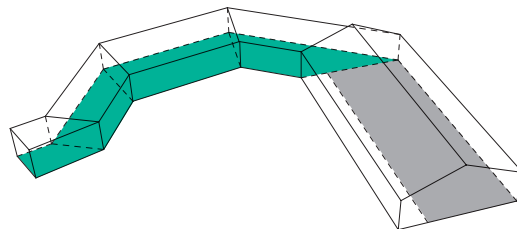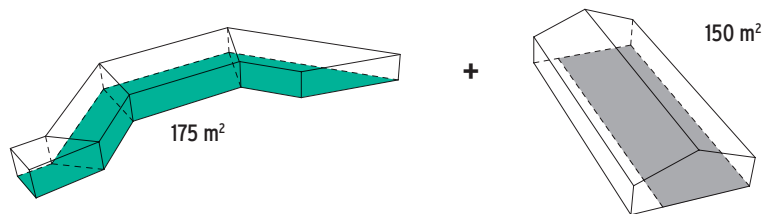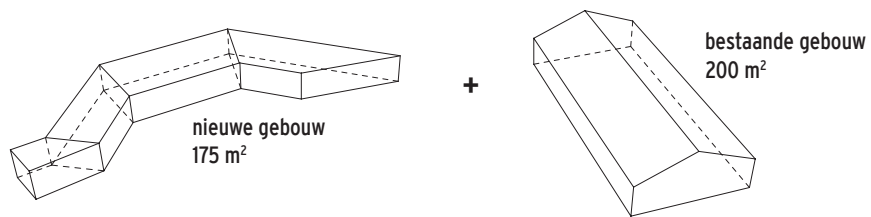


situatie kavel 1.200m²


schaal 1:1500






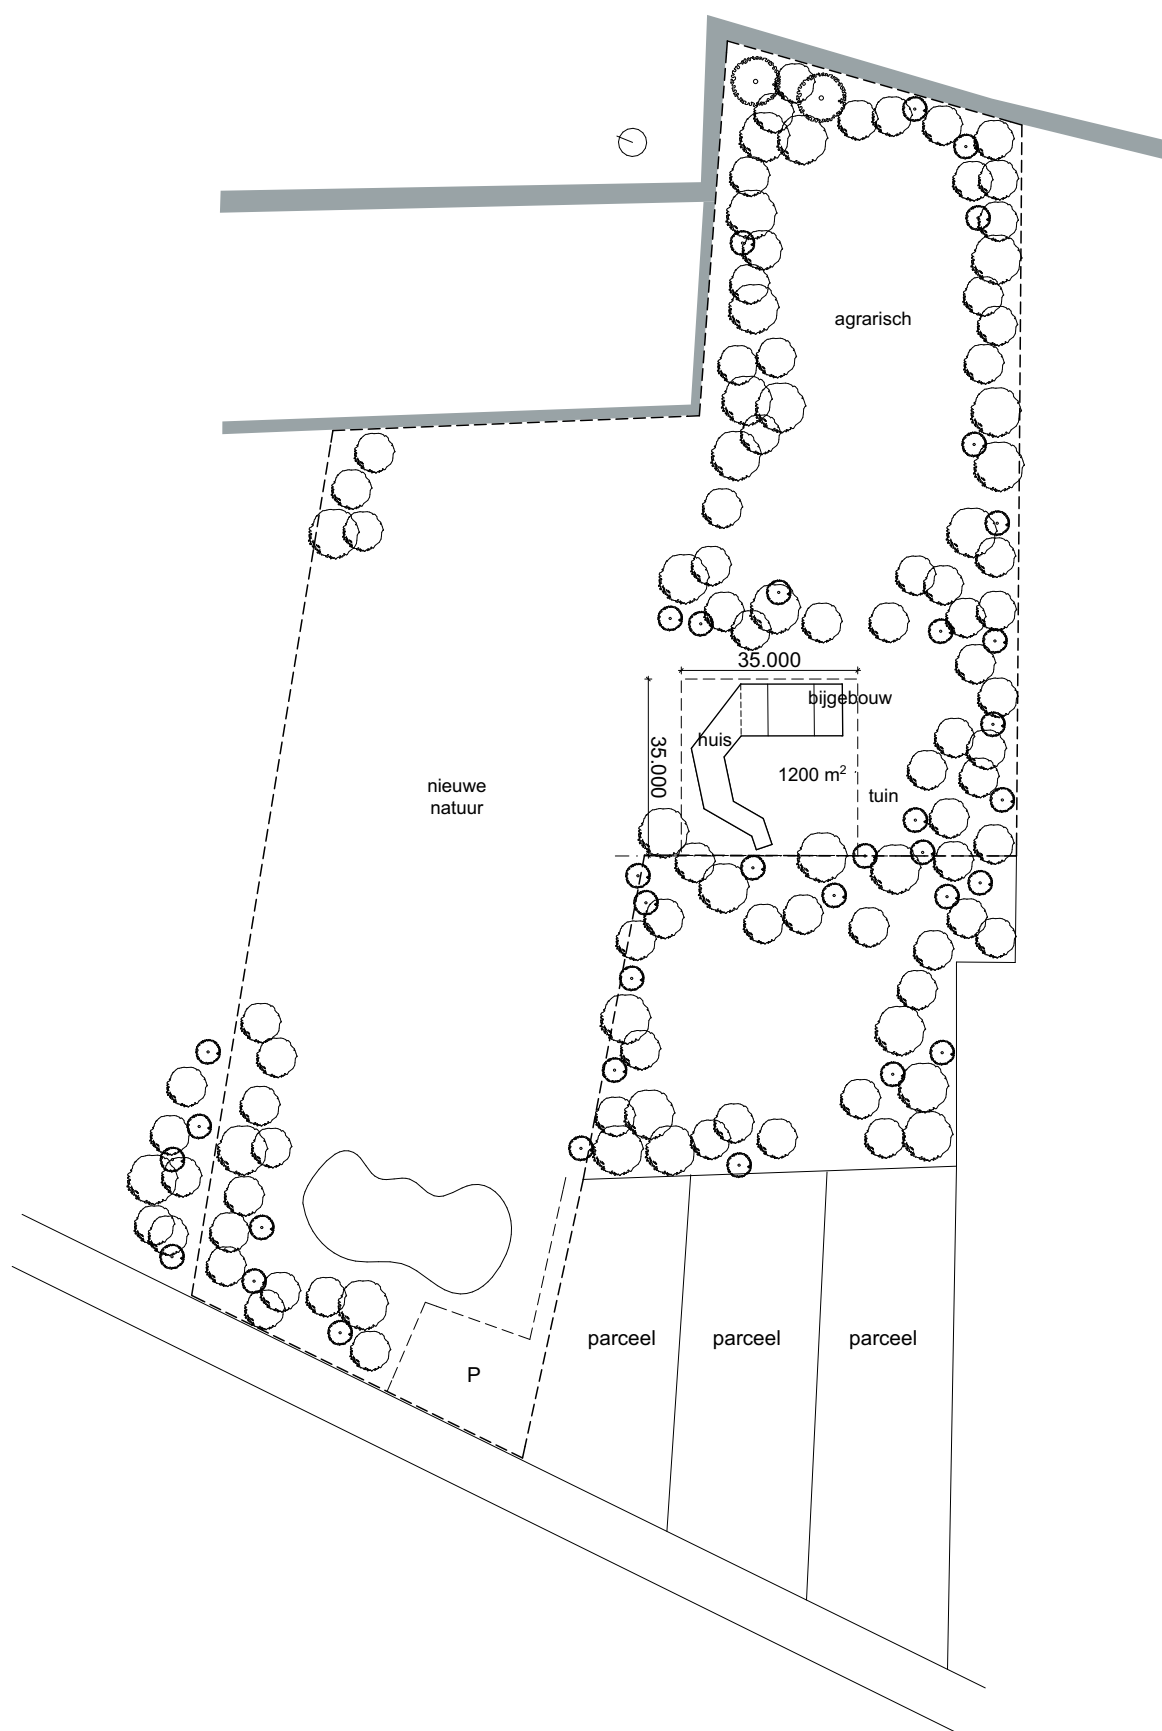



← nieuwe huis 175 m² uitbouw 32 m² bijgebouw 119 m² →

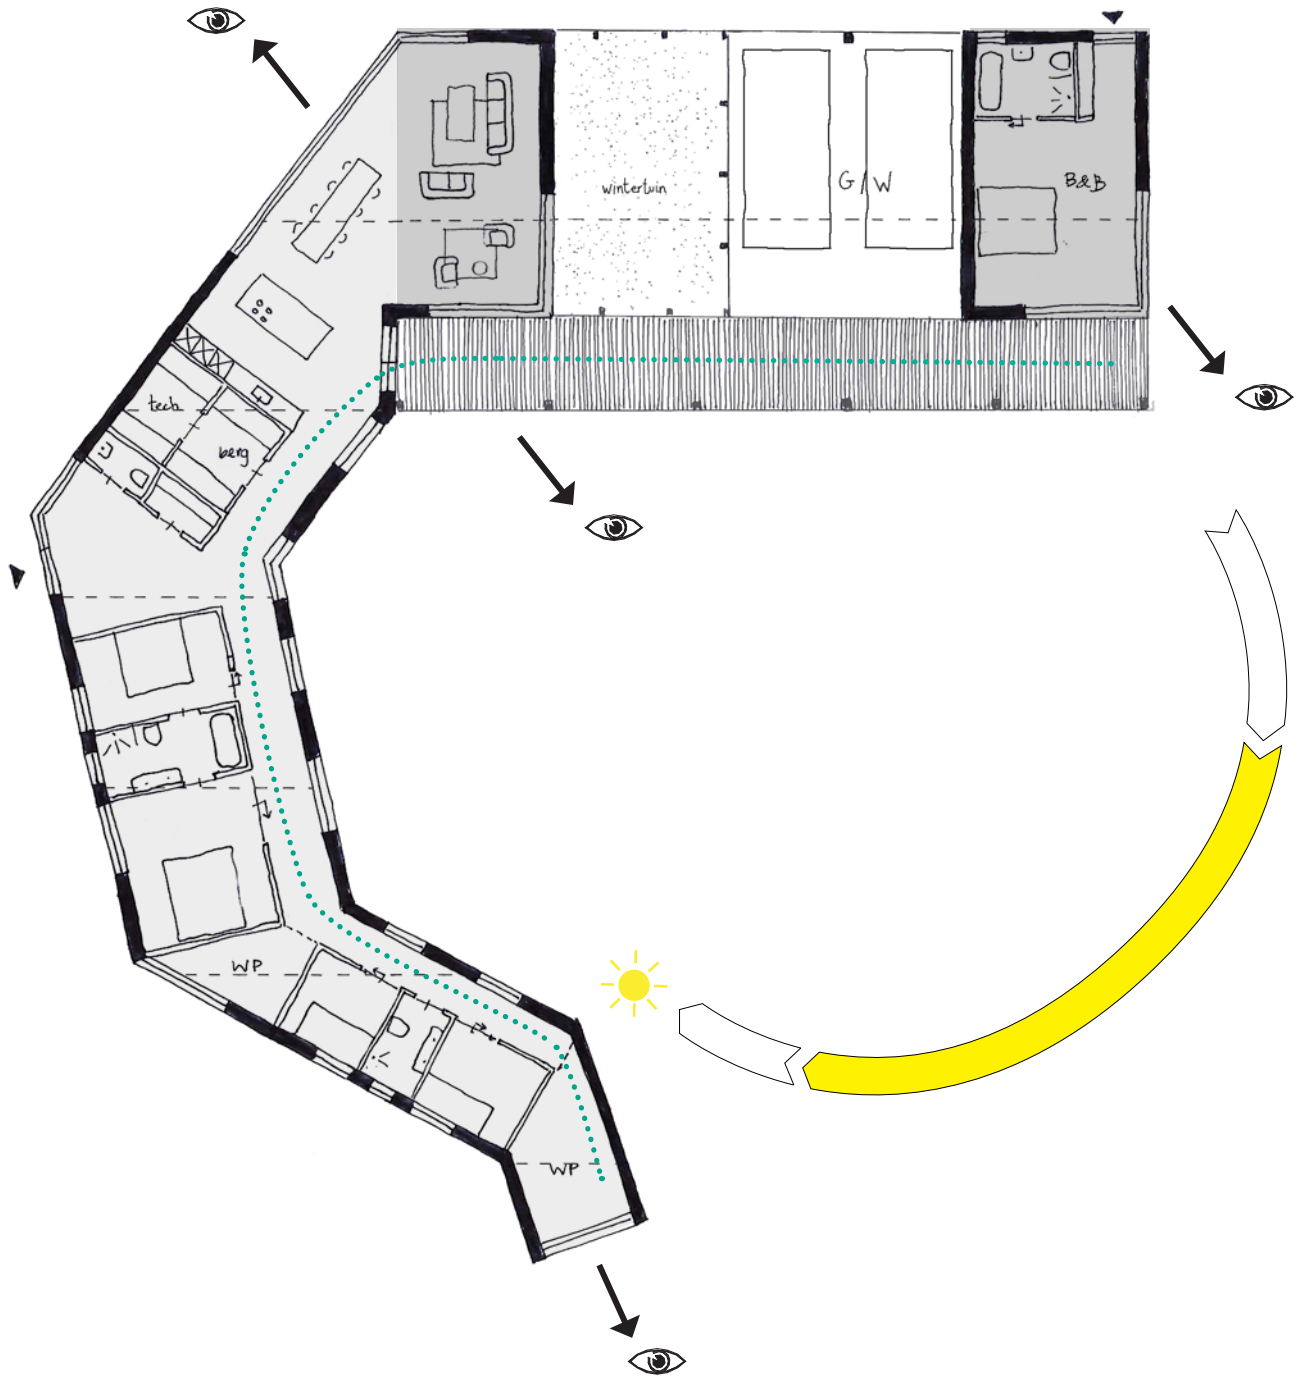




volume nieuwe huis 650 m³

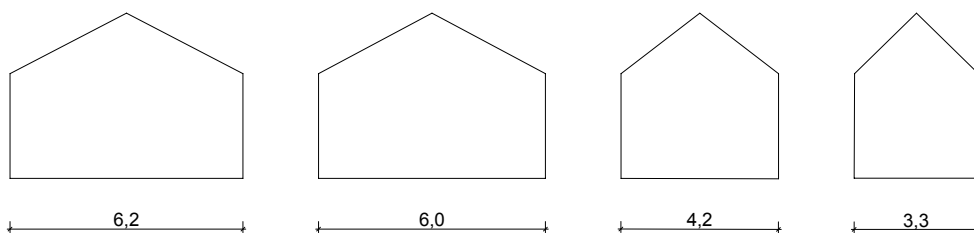

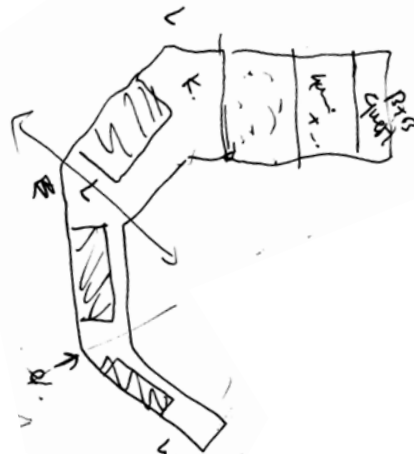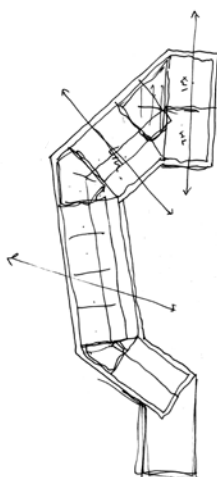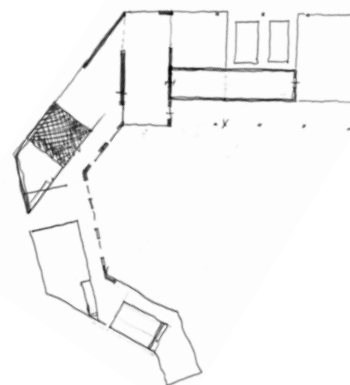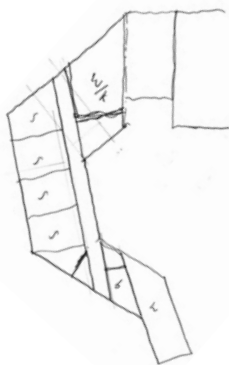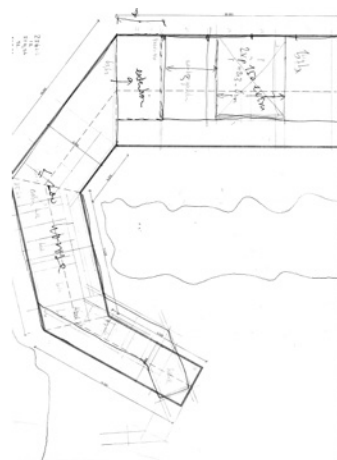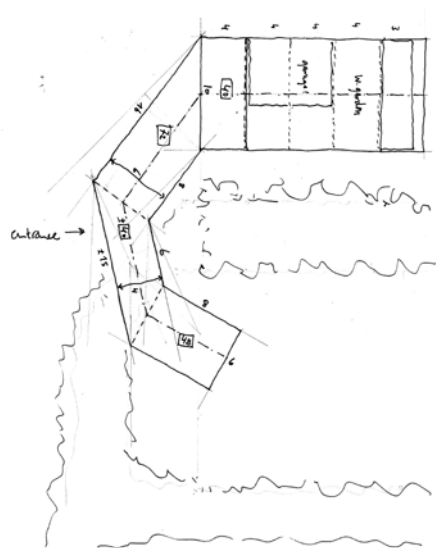

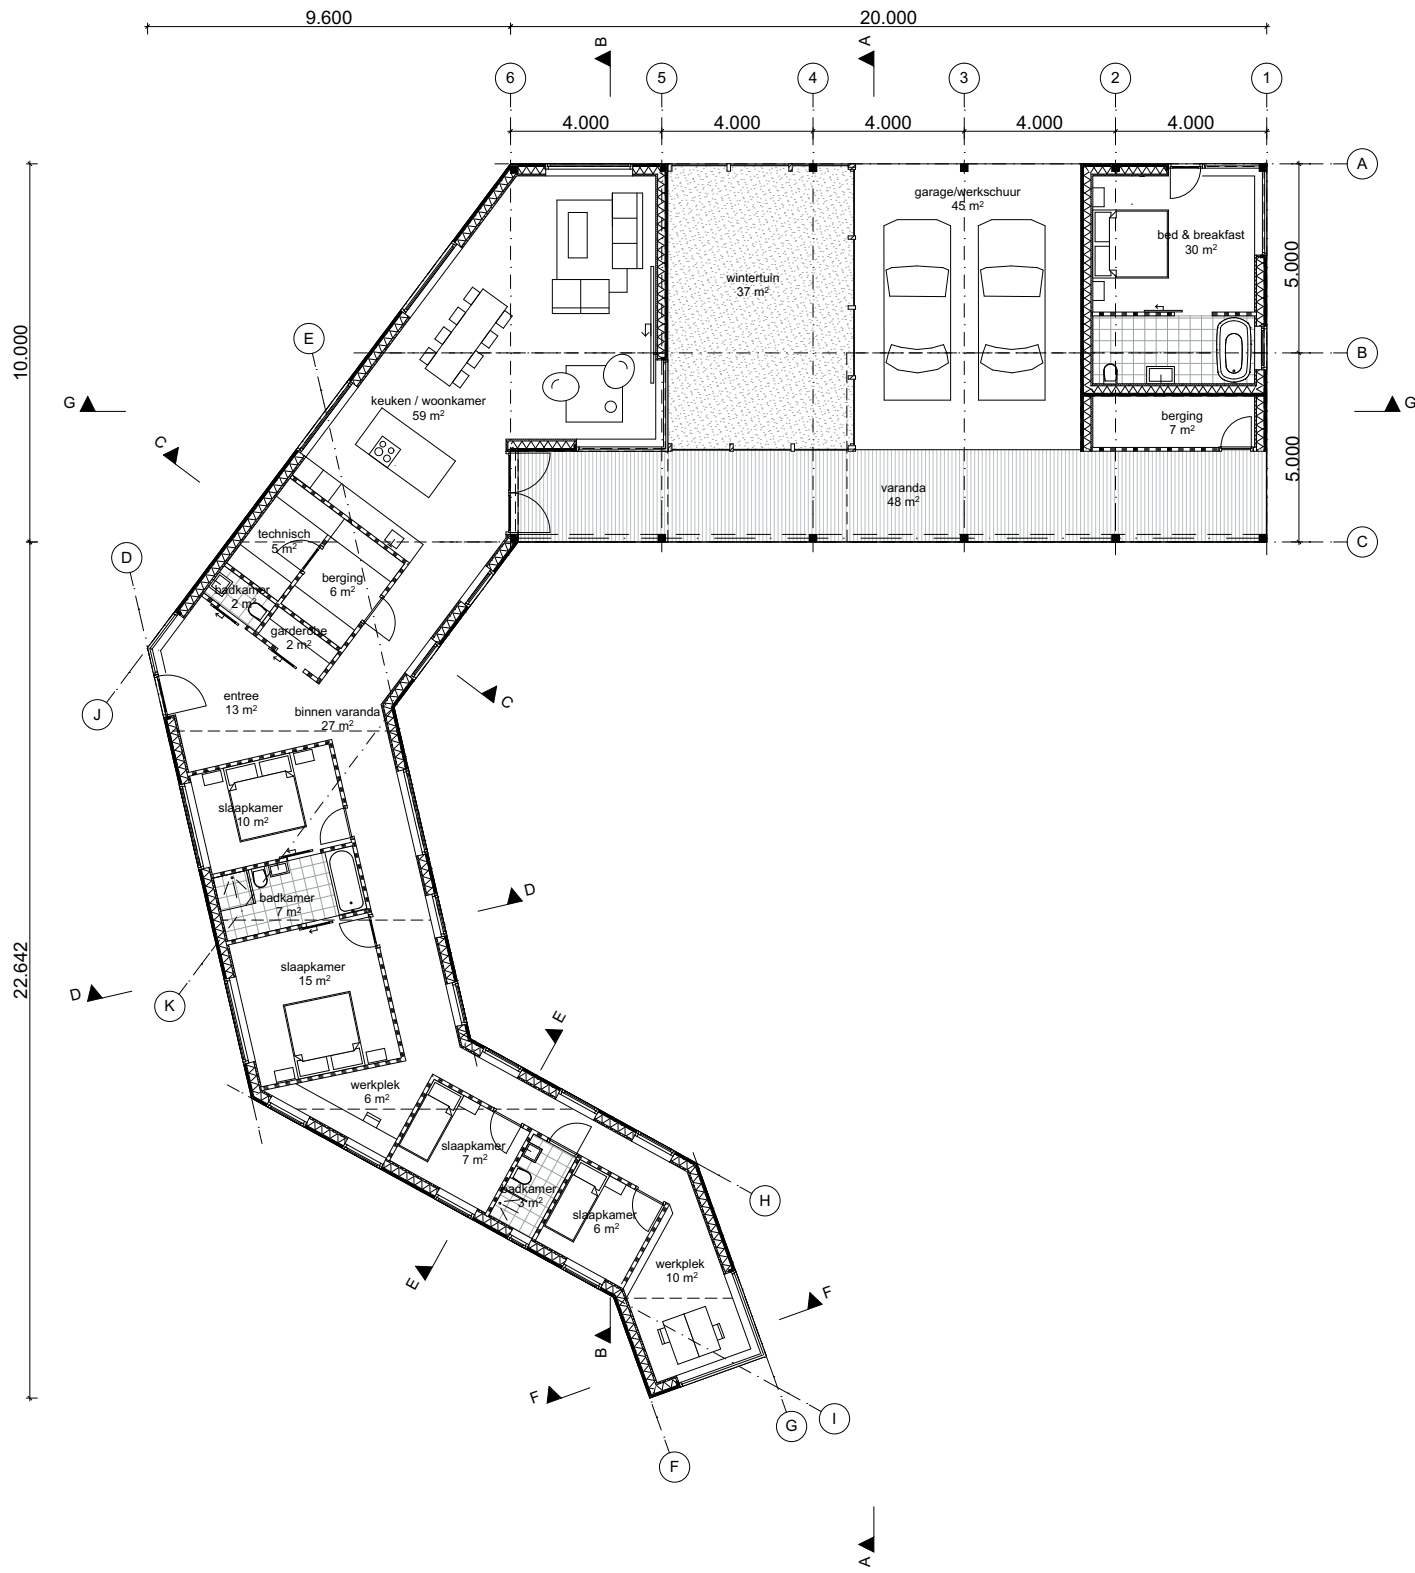

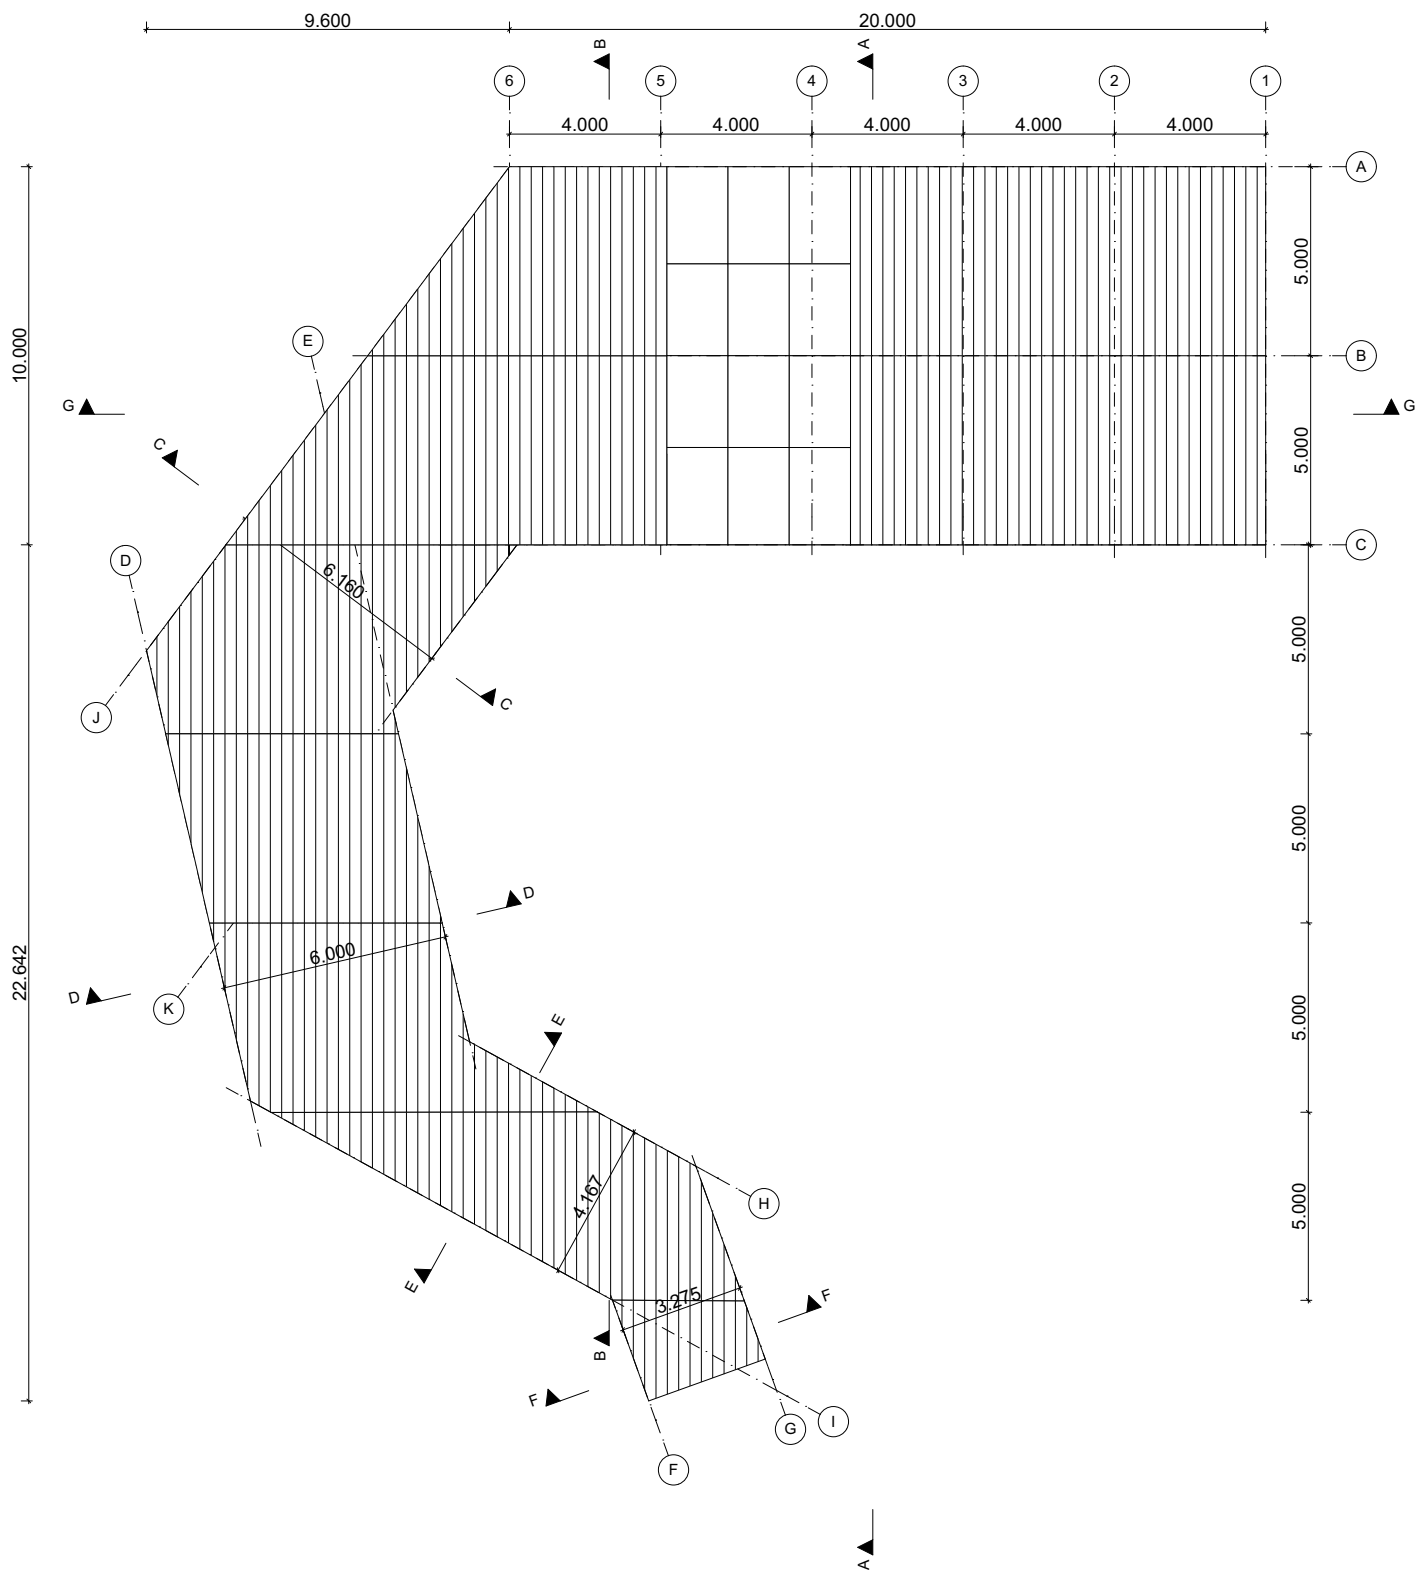

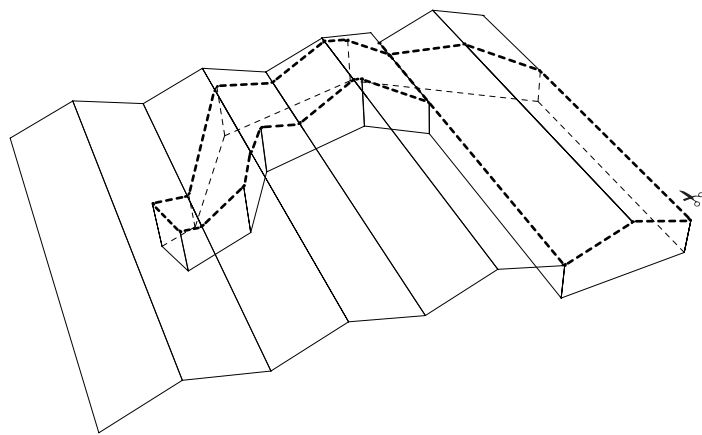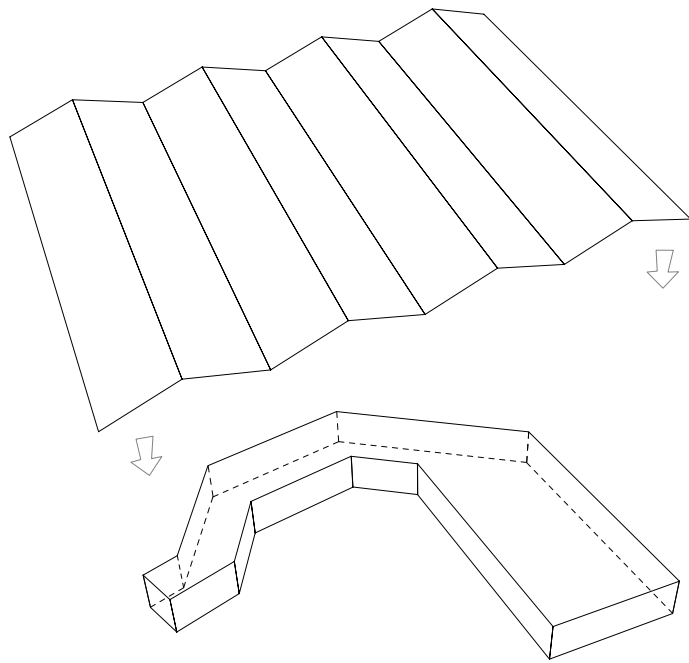




impressie zuid zijde
'achter' gevel




zuidoost gevel






schaal 1:200

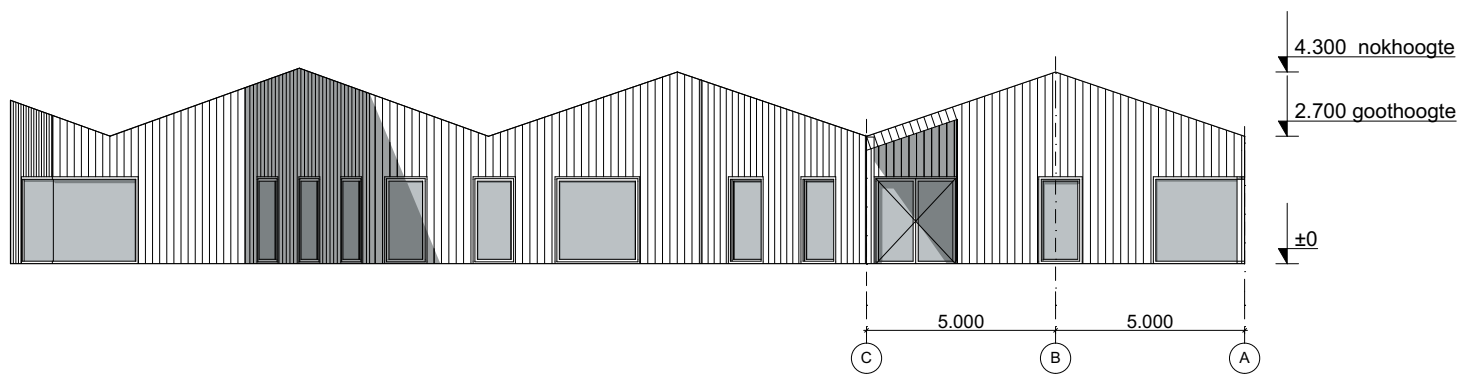


impressie west
'voor' gevel



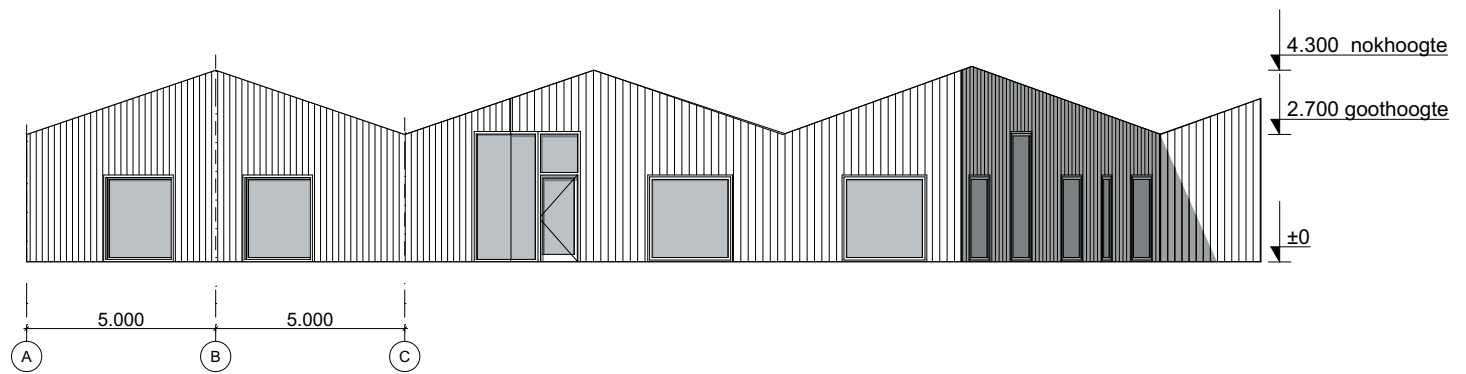

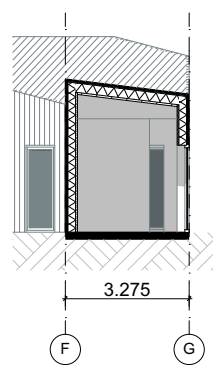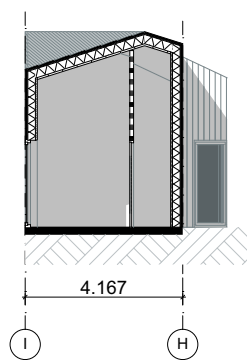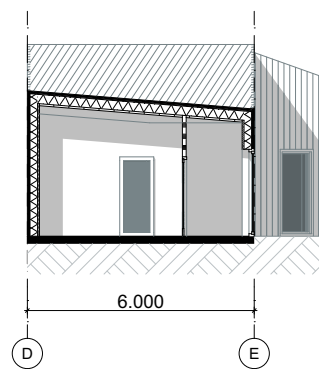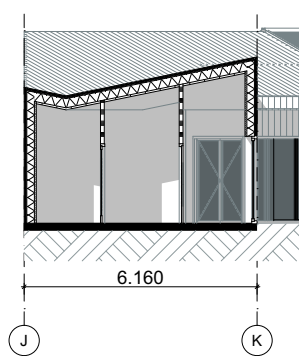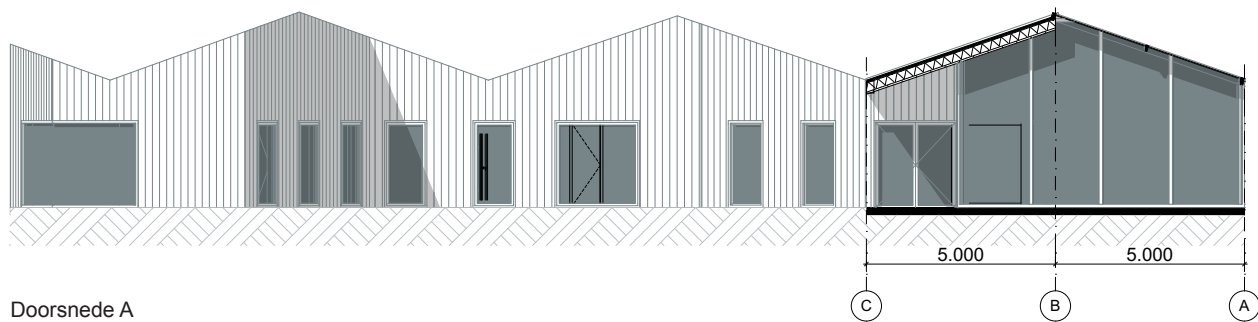

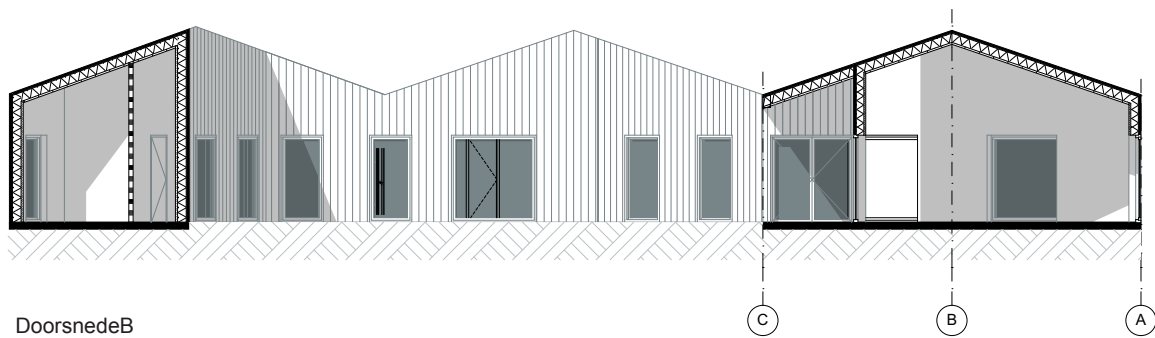

impressie noord zijde



Opdrachtgever:

Matthijs van der Pol
Manon Tentij

Heereweg 73 en 75
1901 MB Castricum

Ontwerp:

SeARCH
Hamerstraat 3
1021 JT Amsterdam
the Netherlands
t: +31.20.7889900
e: info@search.nl
w: www.search.nl

Ontwerpteam:

Bjarne Mastenbroek
Teresa Avella
Katariina Minits
Ina Cheibas

