


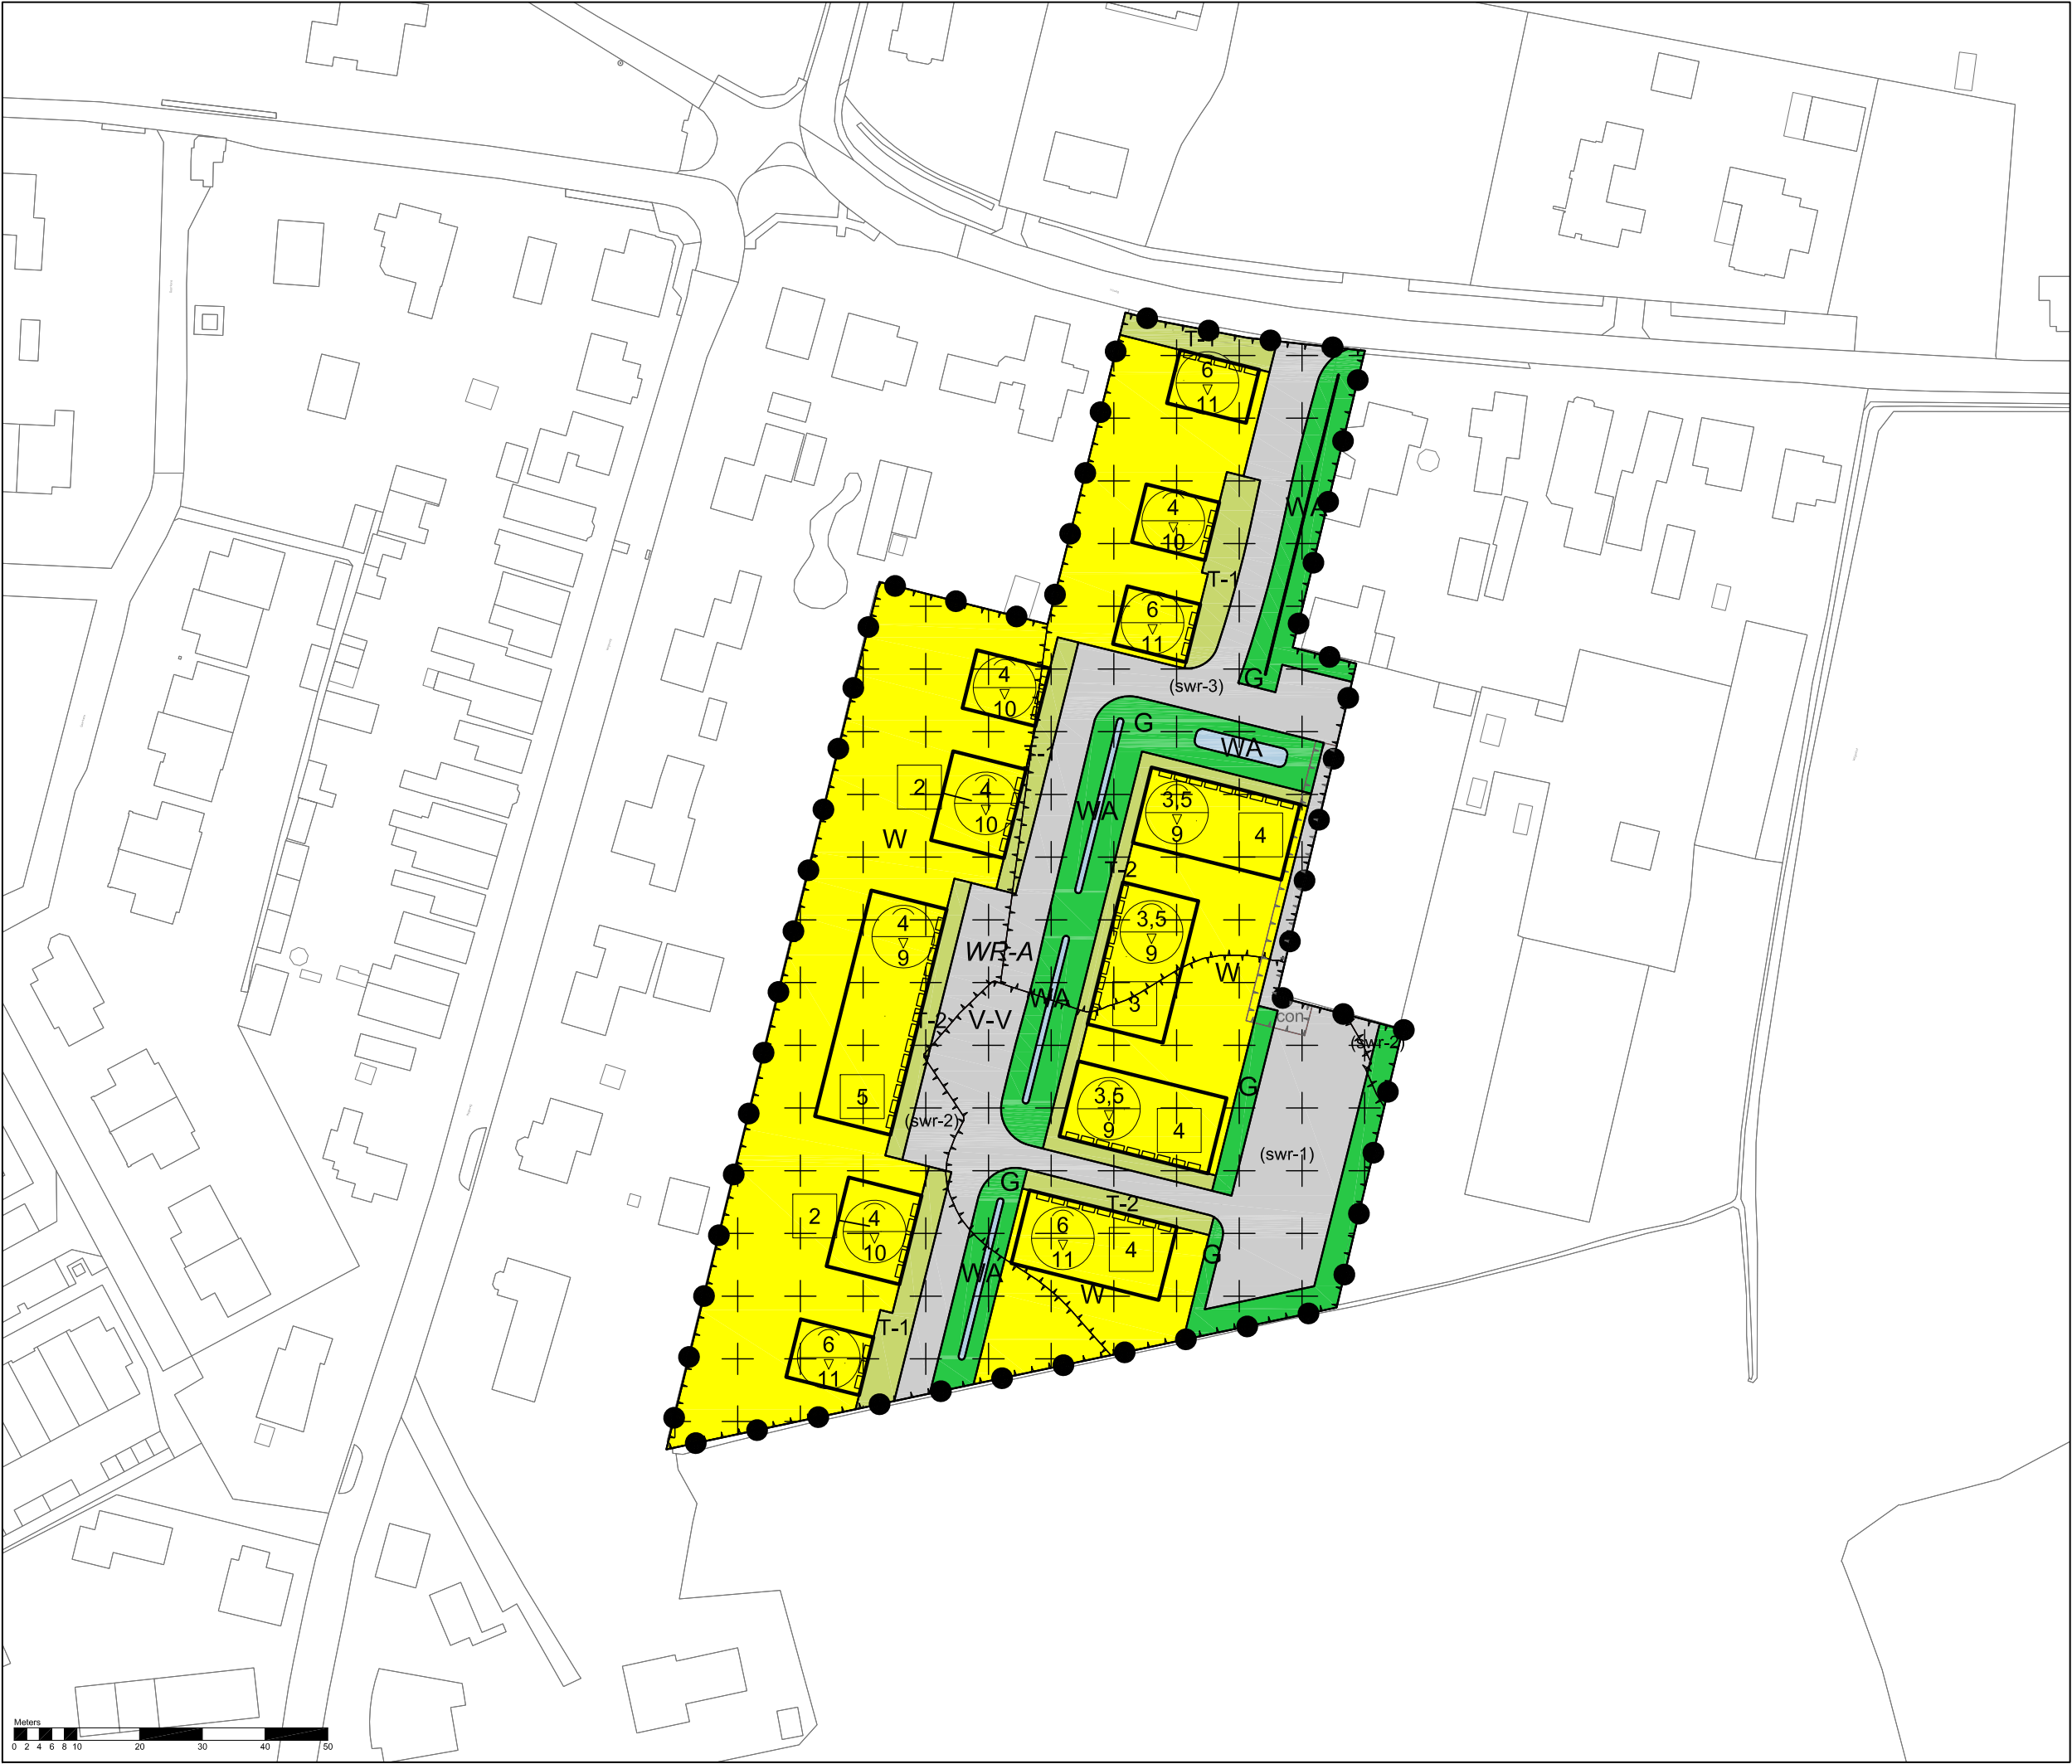

Legenda

Plangebied

Plangrens

Enkelbestemmingen

- G Groen
- T-1 Tuin - 1
- T-2 Tuin - 2
- V-V Verkeer - Verblijfsgebied
- WA Water
- W Wonen

Dubbelbestemmingen

WR-A Waarde - Archeologie

Gebiedsaanduidingen

overige zone - calamiteitenontsluiting

Functieaanduidingen

- (swr-1) specifieke vorm van waarde - 1
- (swr-2) specifieke vorm van waarde - 2
- (swr-3) specifieke vorm van waarde - 3

Bouwvlakken

bouwvlak

Maatvoeringen

- 5 maximum aantal wooneenheden
- 4/9 maximum goothoogte (m)
maximum bouwhoogte (m)

Figuren

gevellijn

Uitwerkingsplan Limmer Linten fase 3b
Visweg-zuid
gemeente Castricum

schaal: 1:1000
datum: 30 oktober 2020
projectnummer: SR180294
formaat: A3
aantal bladen: 1
bladnummer: 1
Identificatienr. NLIMR0.0383.UPLZandzoomfase3b-ON01

vorige versie: 05 oktober 2020
voorontwerp: 11 november 2019
ontwerp: -
vaststelling: -

