


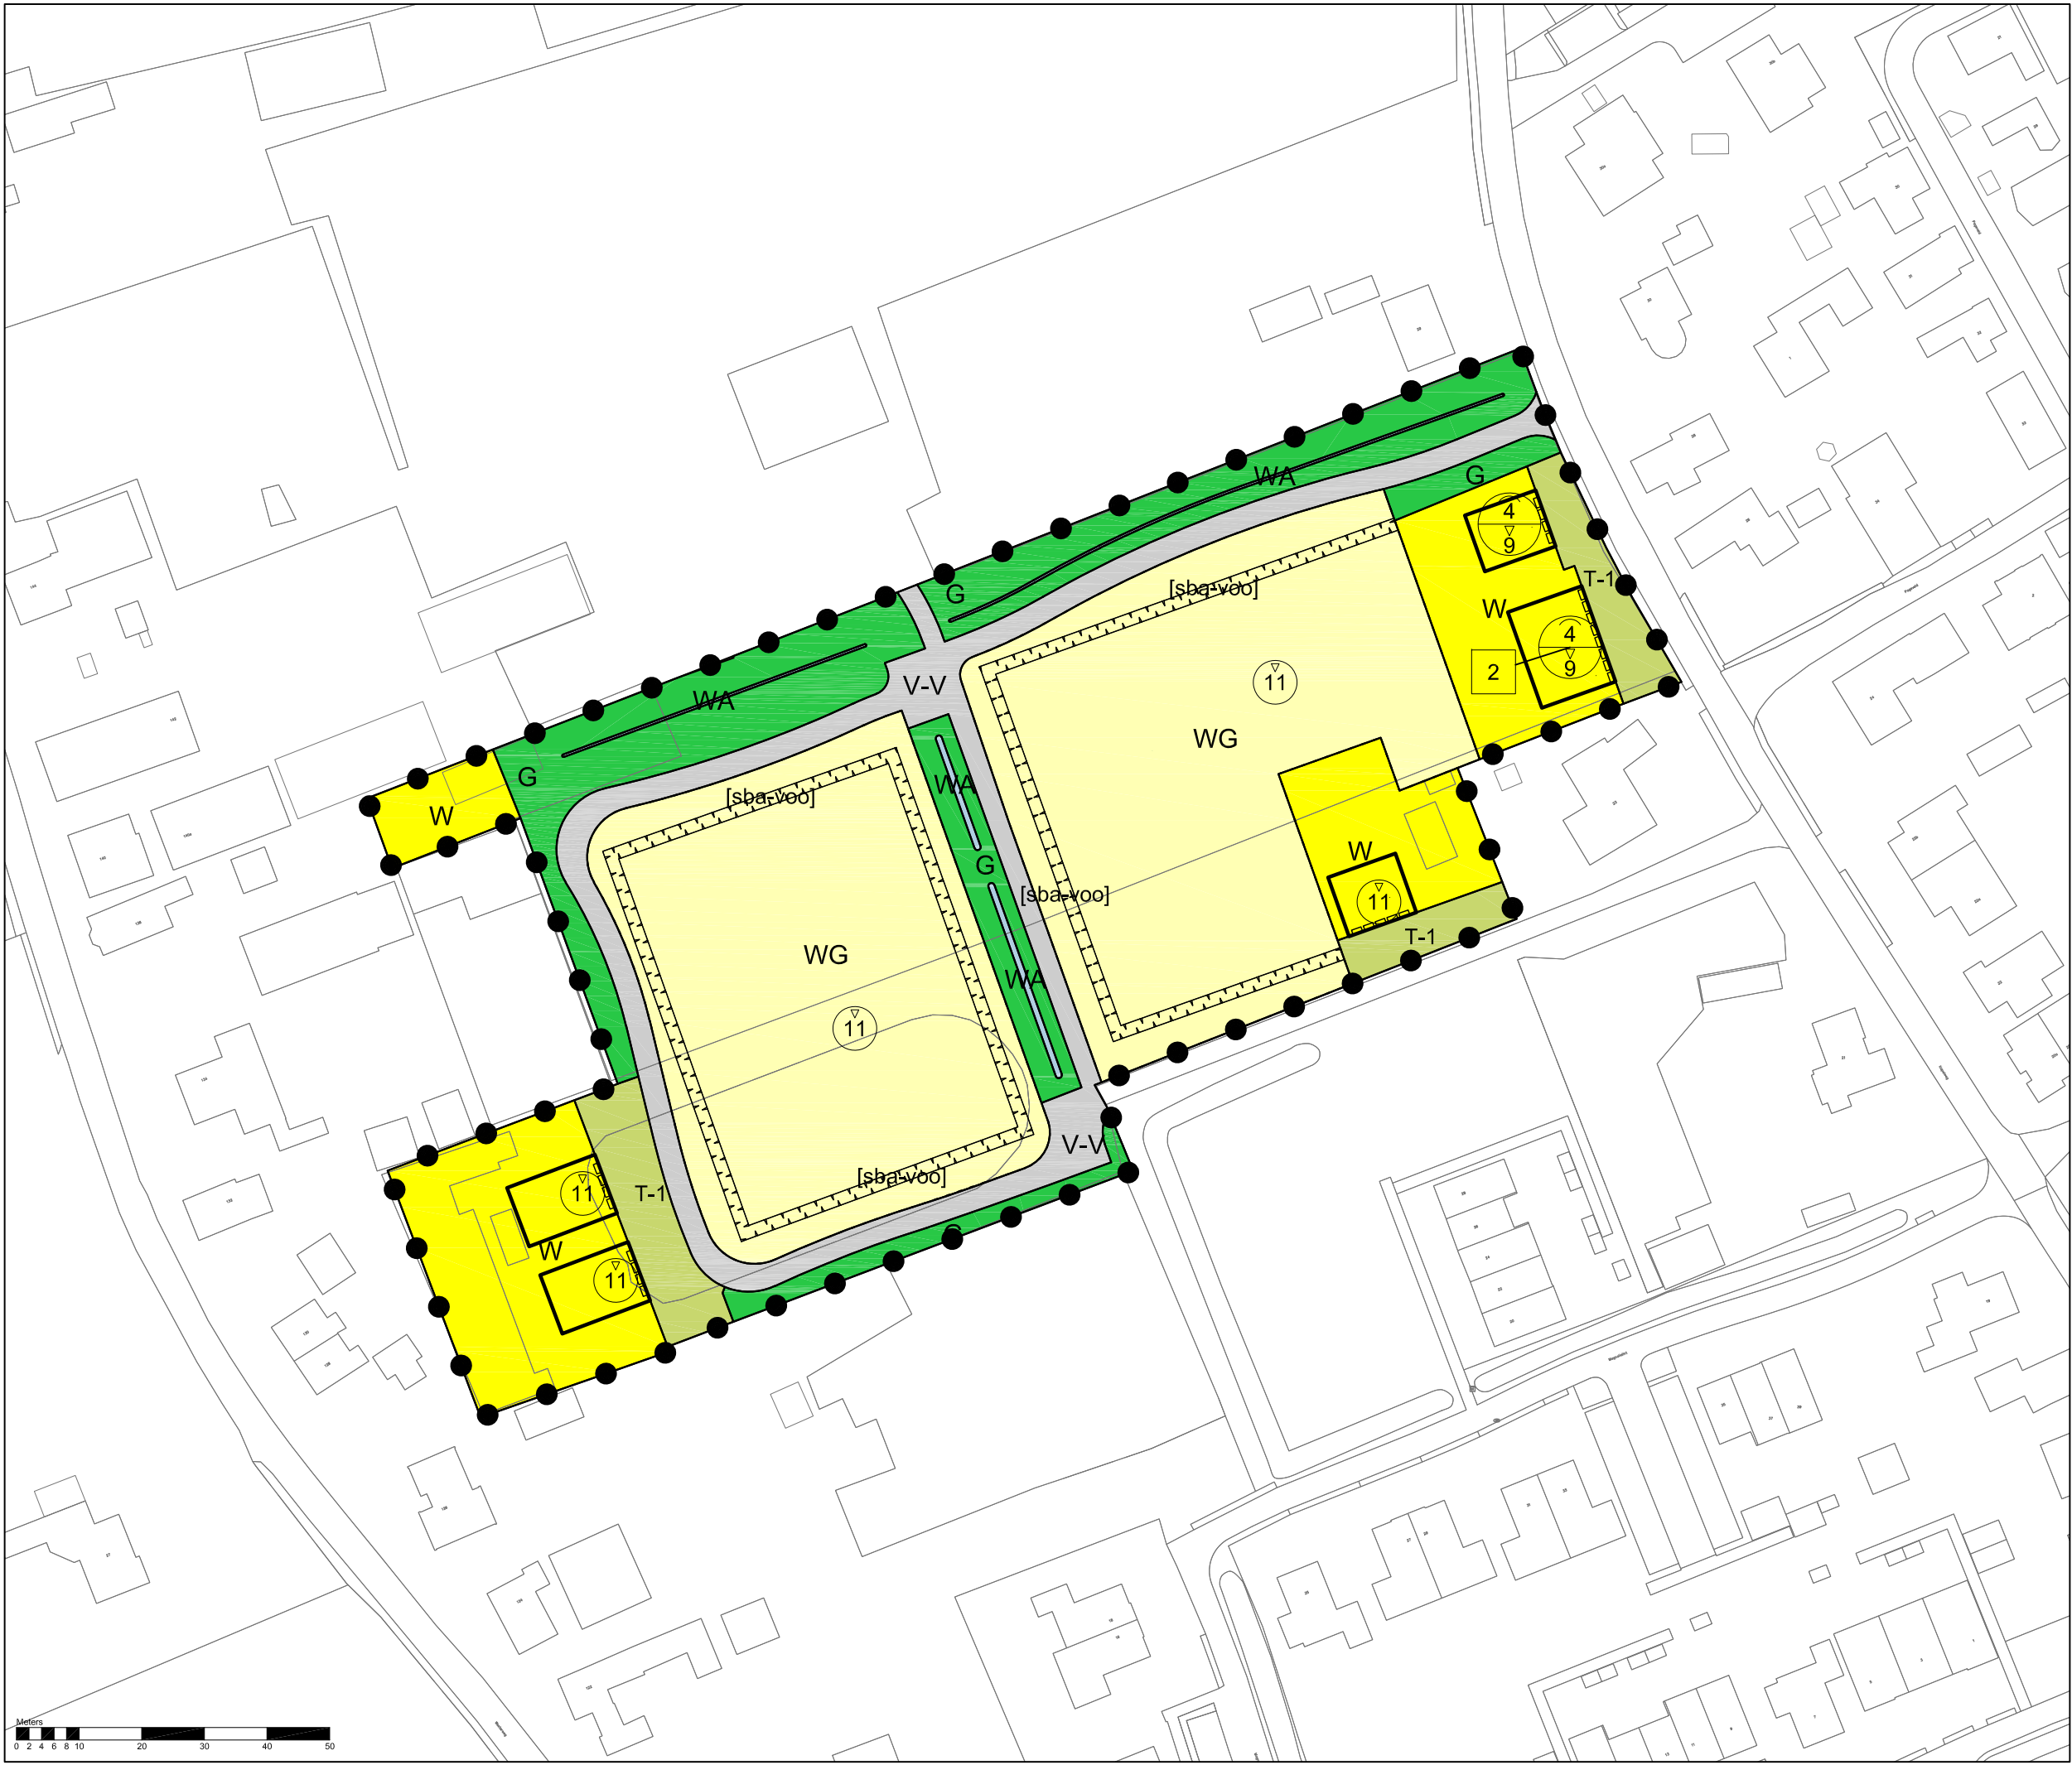

Legenda

Plangebied

Plangrens

Enkelbestemmingen

- G Groen
- T-1 Tuin - 1
- V-V Verkeer - Verblijfsgebied
- WA Water
- W Wonen
- WG Woongebied

Bouwvlakken

bouwvlak

Bouwaanduidingen

specifieke bouwaanduiding - voorgevel

Maatvoeringen

- 2 maximum aantal wooneenheden
- 11 maximum bouwhoogte (m)
- 4/9 maximum goothoogte (m)
maximum bouwhoogte (m)

Figuren

gevellijn

Uitwerkingsplan Limmer Linten fase 3a
Westerweg - Kapelweg
gemeente Castricum

schaal: 1:1000
datum: 01 maart 2021
projectnummer: SR180294
formaat: A3
aantal bladen: 1
bladnummer: 1
Identificatienr. NL.IMRO.0383.UPLZandzoomfase3a-ON01

vroge versie: 17 februari 2021
voortontwerp: -
ontwerp: -
vaststelling: -

