


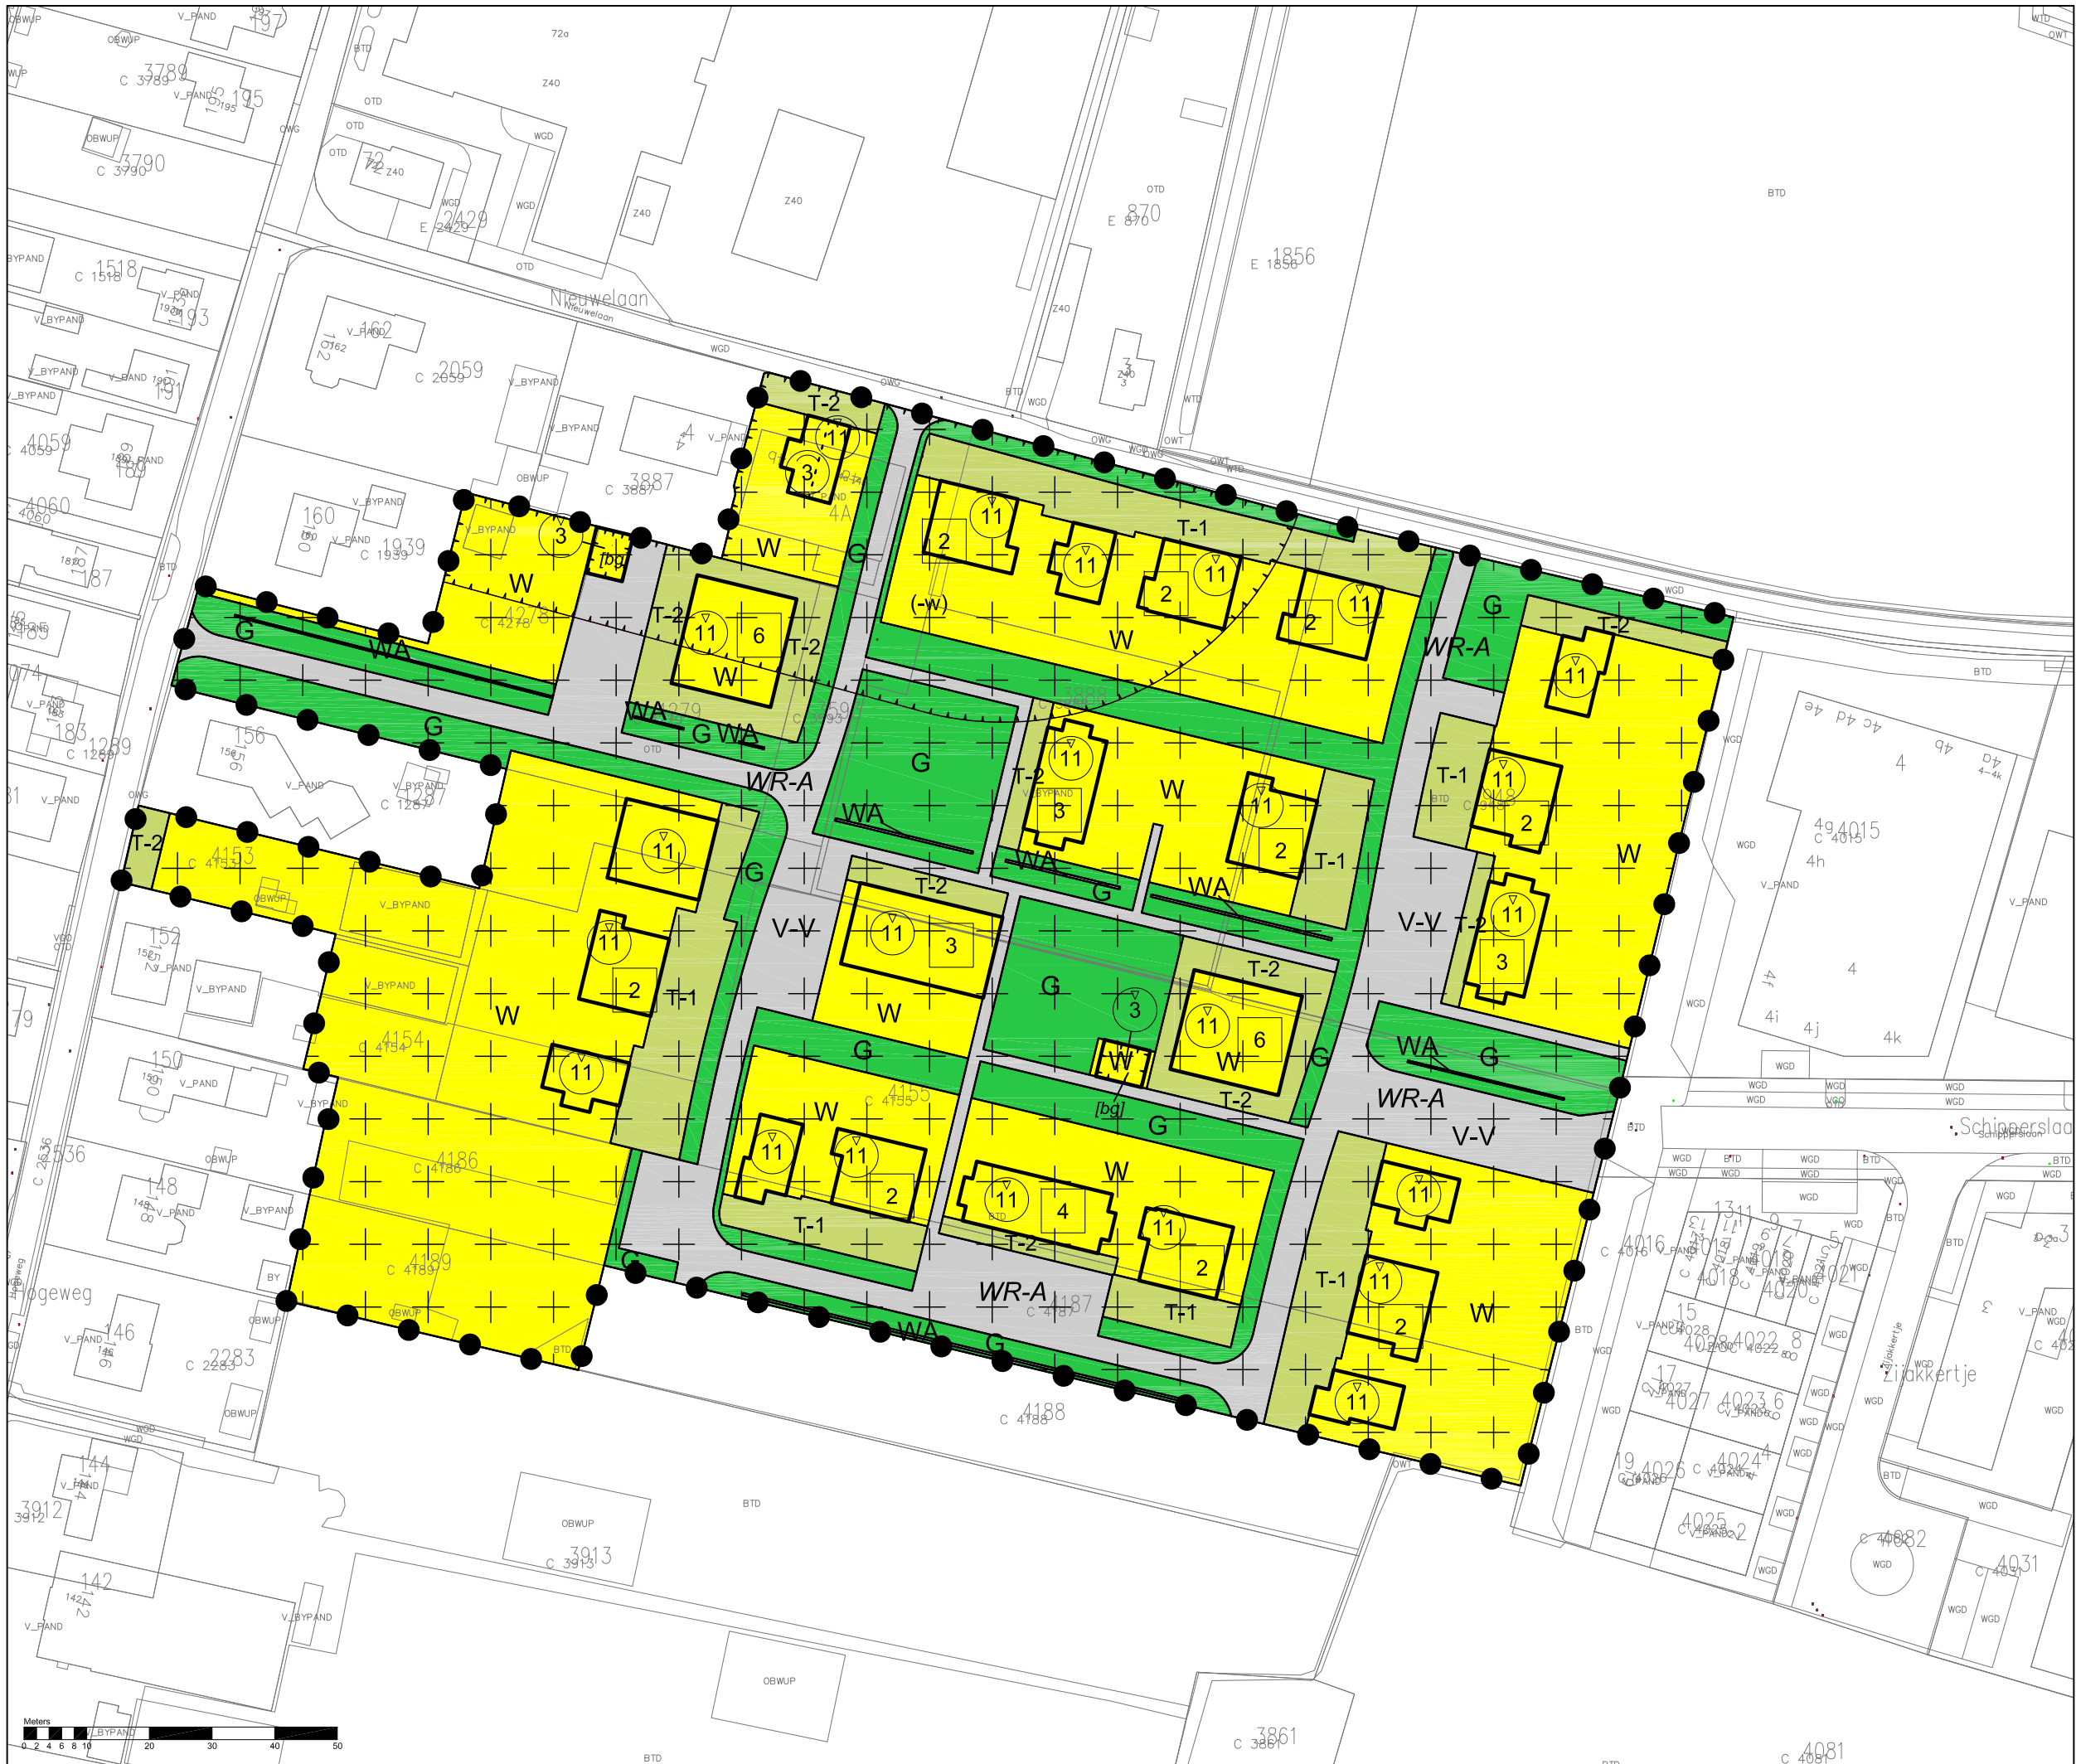

Legenda

Plangebied

Nieuwelaan fase 1

Enkelbestemmingen

- G Groen
- T-1 Tuin - 1
- T-2 Tuin - 2
- V-V Verkeer - Verblijfsgebied
- WA Water
- W Wonen

Dubbelbestemmingen

WR-A Waarde - Archeologie

Funcctieaanduidingen

(-W) wonen uitgesloten

Bouwvlakken

bouwvlak

Bouwaanduidingen

[bg] bijgebouwen

Maatvoeringen

- 2 maximum aantal wooneenheden
- 11 maximum bouwhoogte (m)
- 3 maximum goothoogte (m)

Uitwerkingsplan Nieuwelaan fase 1
gemeente Castricum

schaal: 1:1000
datum: 18 september 2017
projectnummer: SR160077
formaat: A3
aantal bladen: 1
bladnummer: 1
identificatienr. NL.IMRO.0383.UPLZandzoomfase2b-0N01

vroge versie: 15 augustus 2017
voorontwerp: -
ontwerp: -
vaststelling: -

