


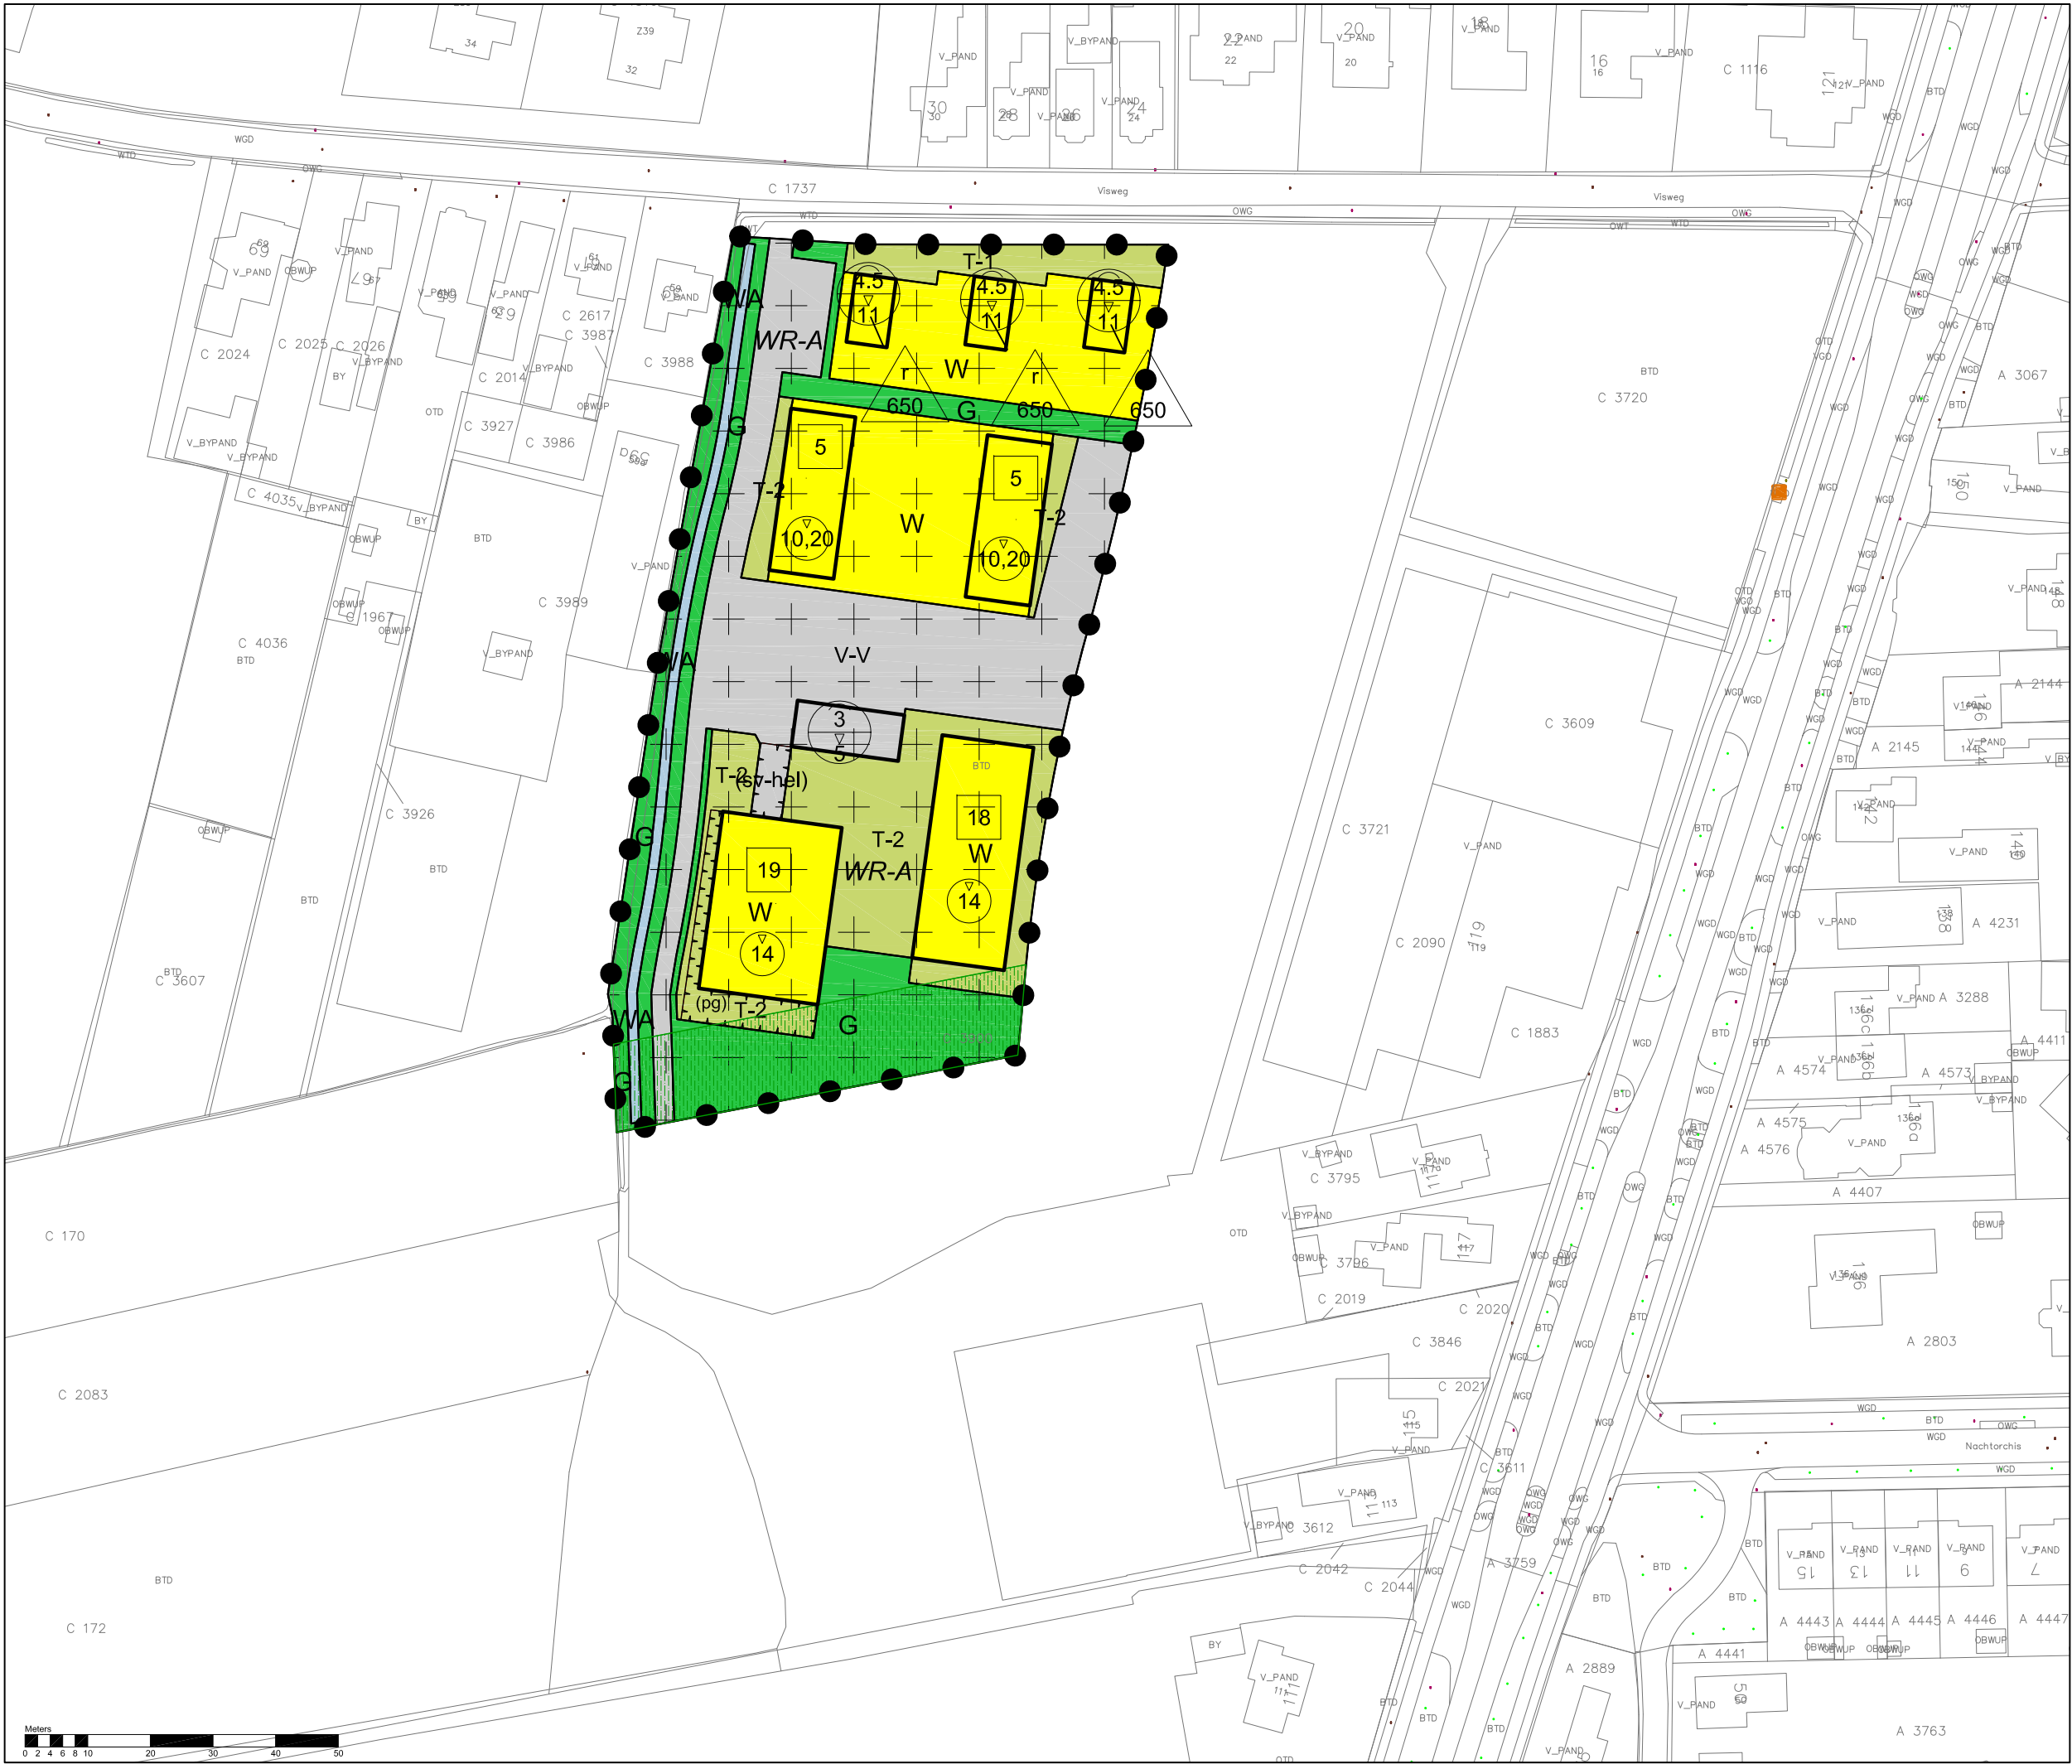

Legenda

Plangebied

plangrens

Enkelbestemmingen

- Groen
- Tuin - 1
- Tuin - 2
- Verkeer - Verblijfsgebied
- Water
- Wonen

Dubbelbestemmingen

Waarde - Archeologie

Gebiedsaanduidingen

milieuzone

Functieaanduidingen

- parkeergarage
- specifieke vorm van verkeer - hellingbaan

Bouwvlakken

bouwvlak

Maatvoeringen

- maximum aantal wooneenheden
- maximum bouwhoogte (m)
- maximum goothoogte (m), maximum bouwhoogte (m)
- maximum volume (m3)

Uitwerkingsplan Visweg fase 1 gemeente Castricum

schaa: 1:1000
datum: 19 september 2017
projectnummer: SR160078
formaat: A3
aantal bladen: 1
bladnummer: 1
identificatienr. NL.IMRO.0383.UPLZandzoomfase2c-ON01

vorige versie: 15 augustus 2017
voorontwerp: -
ontwerp: -
vaststelling: -

