


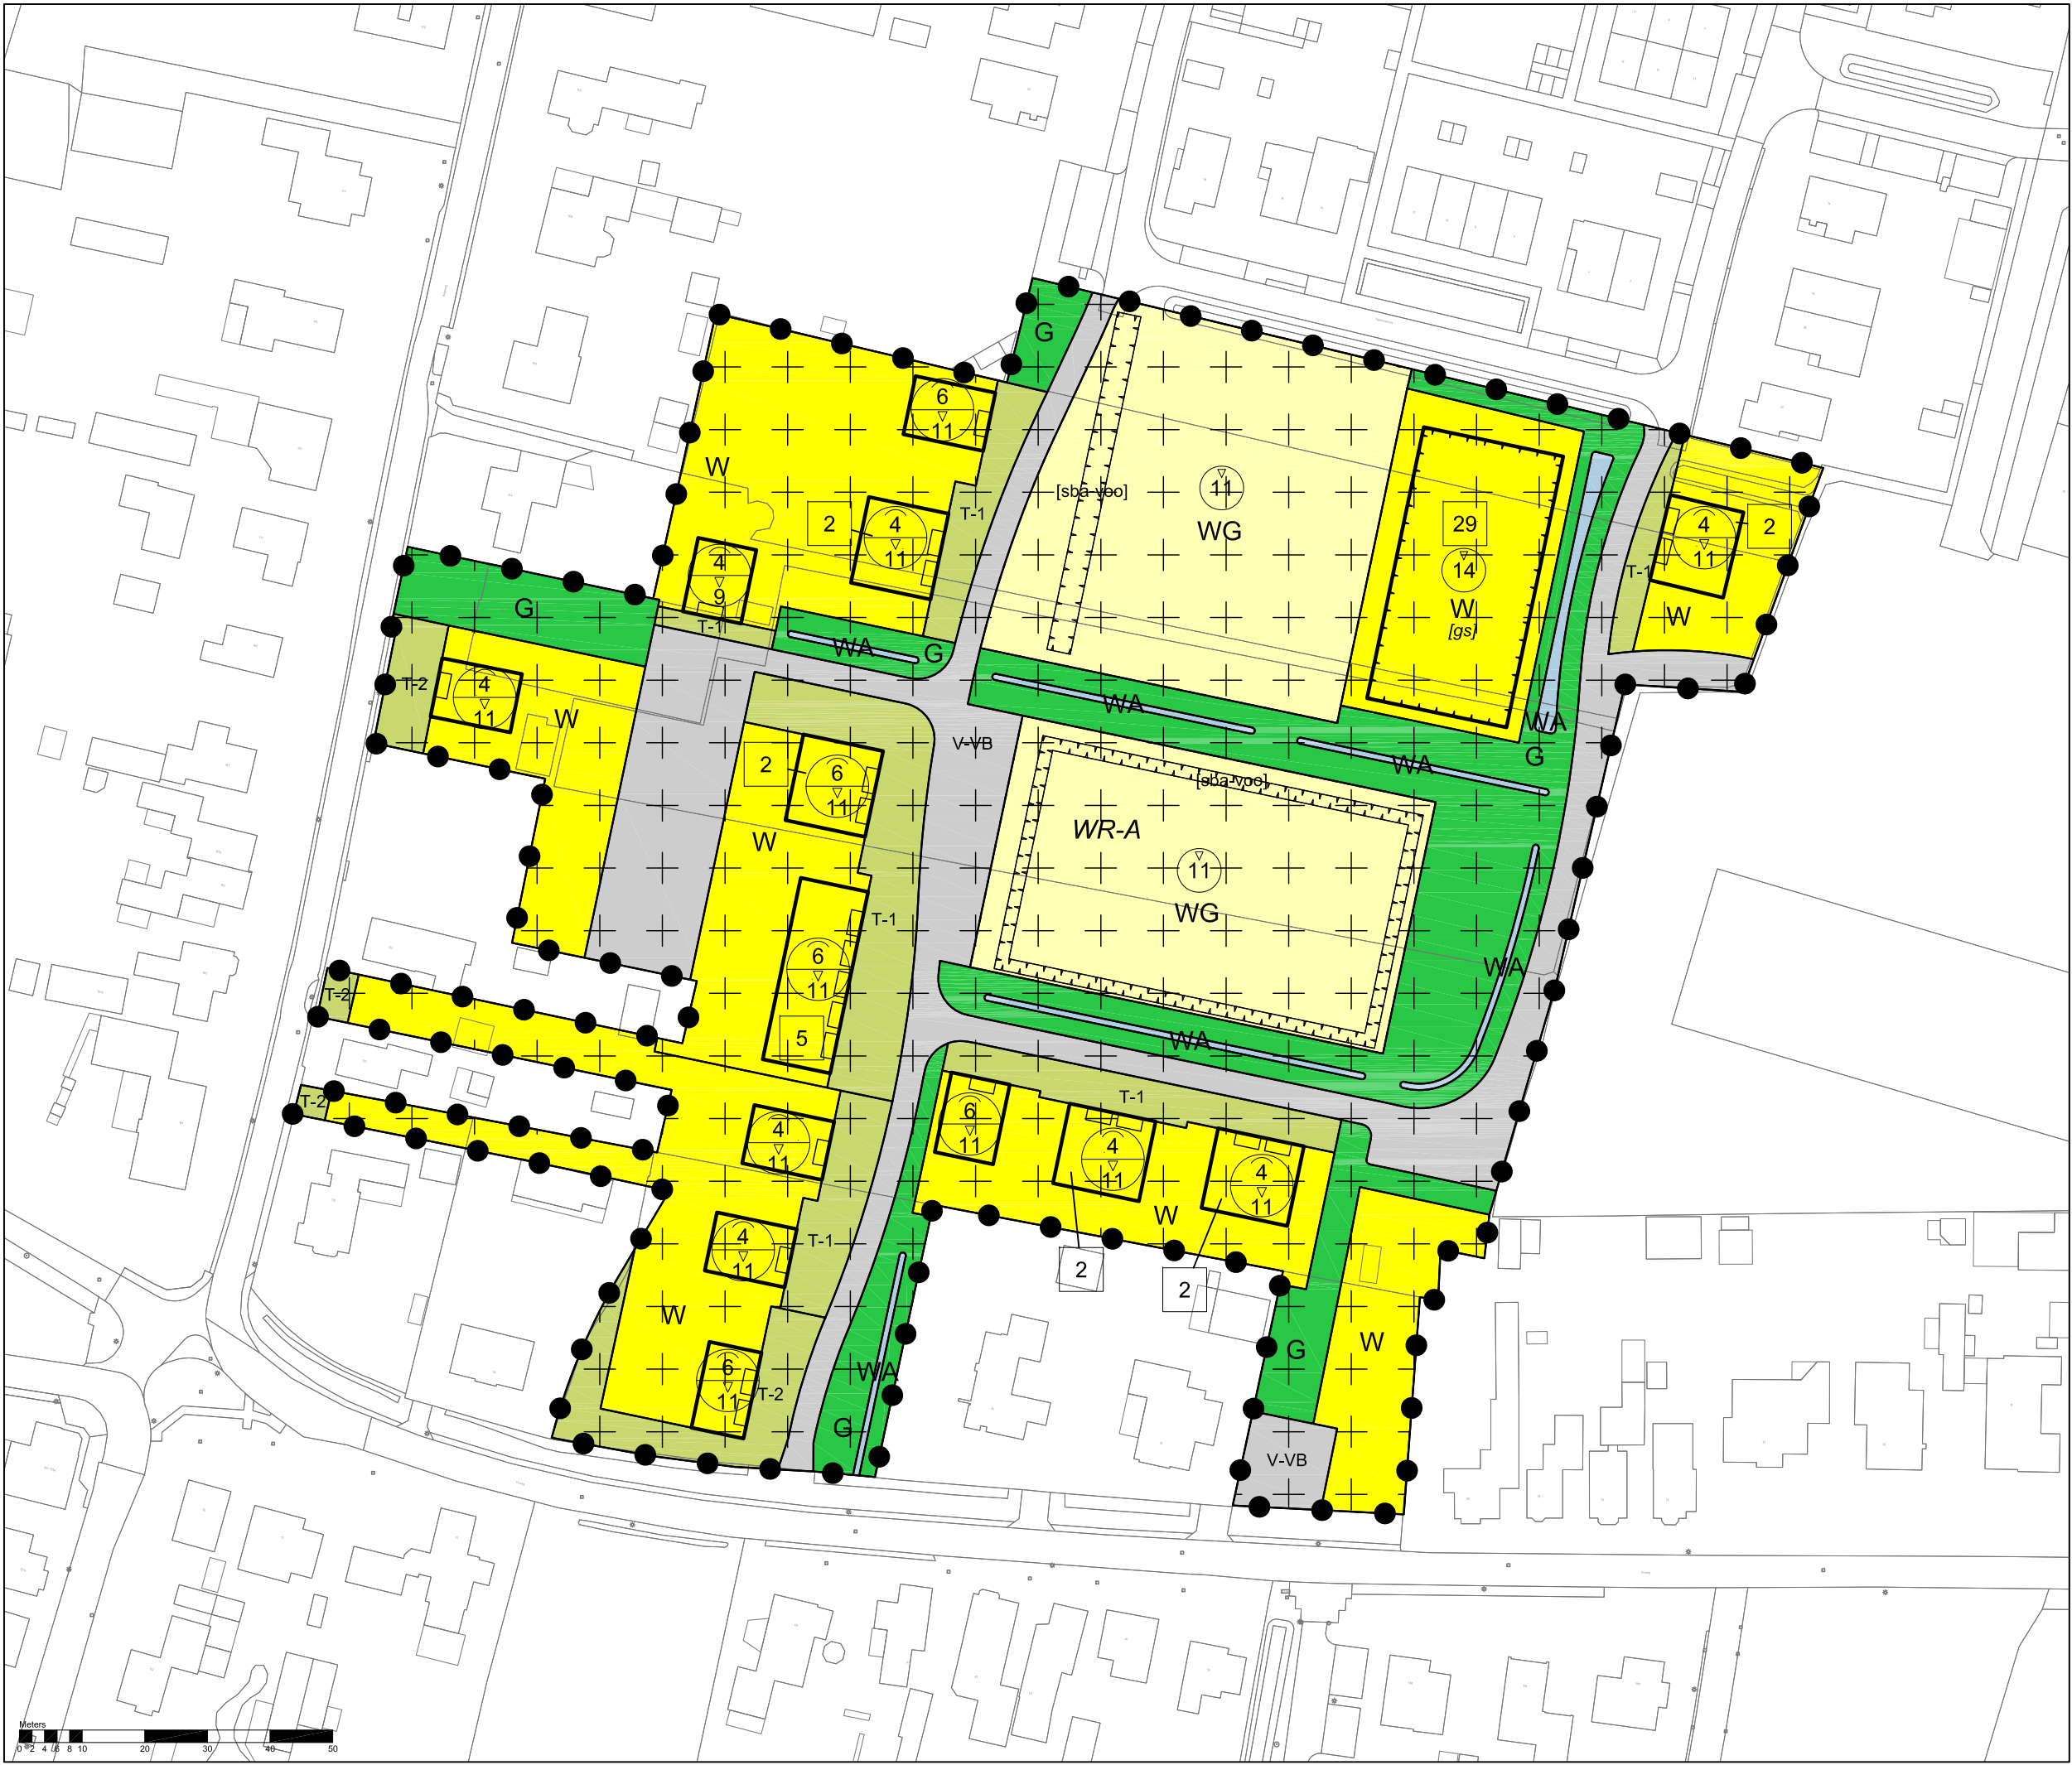

Legenda

Plangebied

Plangrens

Enkelbestemmingen

- G Groen
- T-1 Tuin - 1
- T-2 Tuin - 2
- V-VB Verkeer - Verblijfsgebied
- WA Water
- W Wonen
- WG Woongebied

Dubbelbestemmingen

WA-A Waarde - Archeologie

Bouwvlakken

bouwvlak

Bouwaanduidingen

- [gs] gestapeld
- [sba-voe] specifieke bouwaanduiding - voorgevel

Maatvoeringen

- 2 maximum aantal wooneenheden
- 11 maximum bouwhoogte (m)
- 6/11 maximum goothoogte (m)
maximum bouwhoogte (m)

Figuren

gevellijn

Uitwerkingsplan Limmer Linten NotenInt
gemeente Castricum

schaal: 1:1000
datum: 17 maart 2022
projectnummer: SR220030
formaat: A3
aantal bladen: 1
bladnummer: 1
identificatienr. NL.IMRO.0383.UPLNotenInt-V001

vorige versie: 04 maart 2022
voorontwerp: -
ontwerp: -
vaststelling: -

