


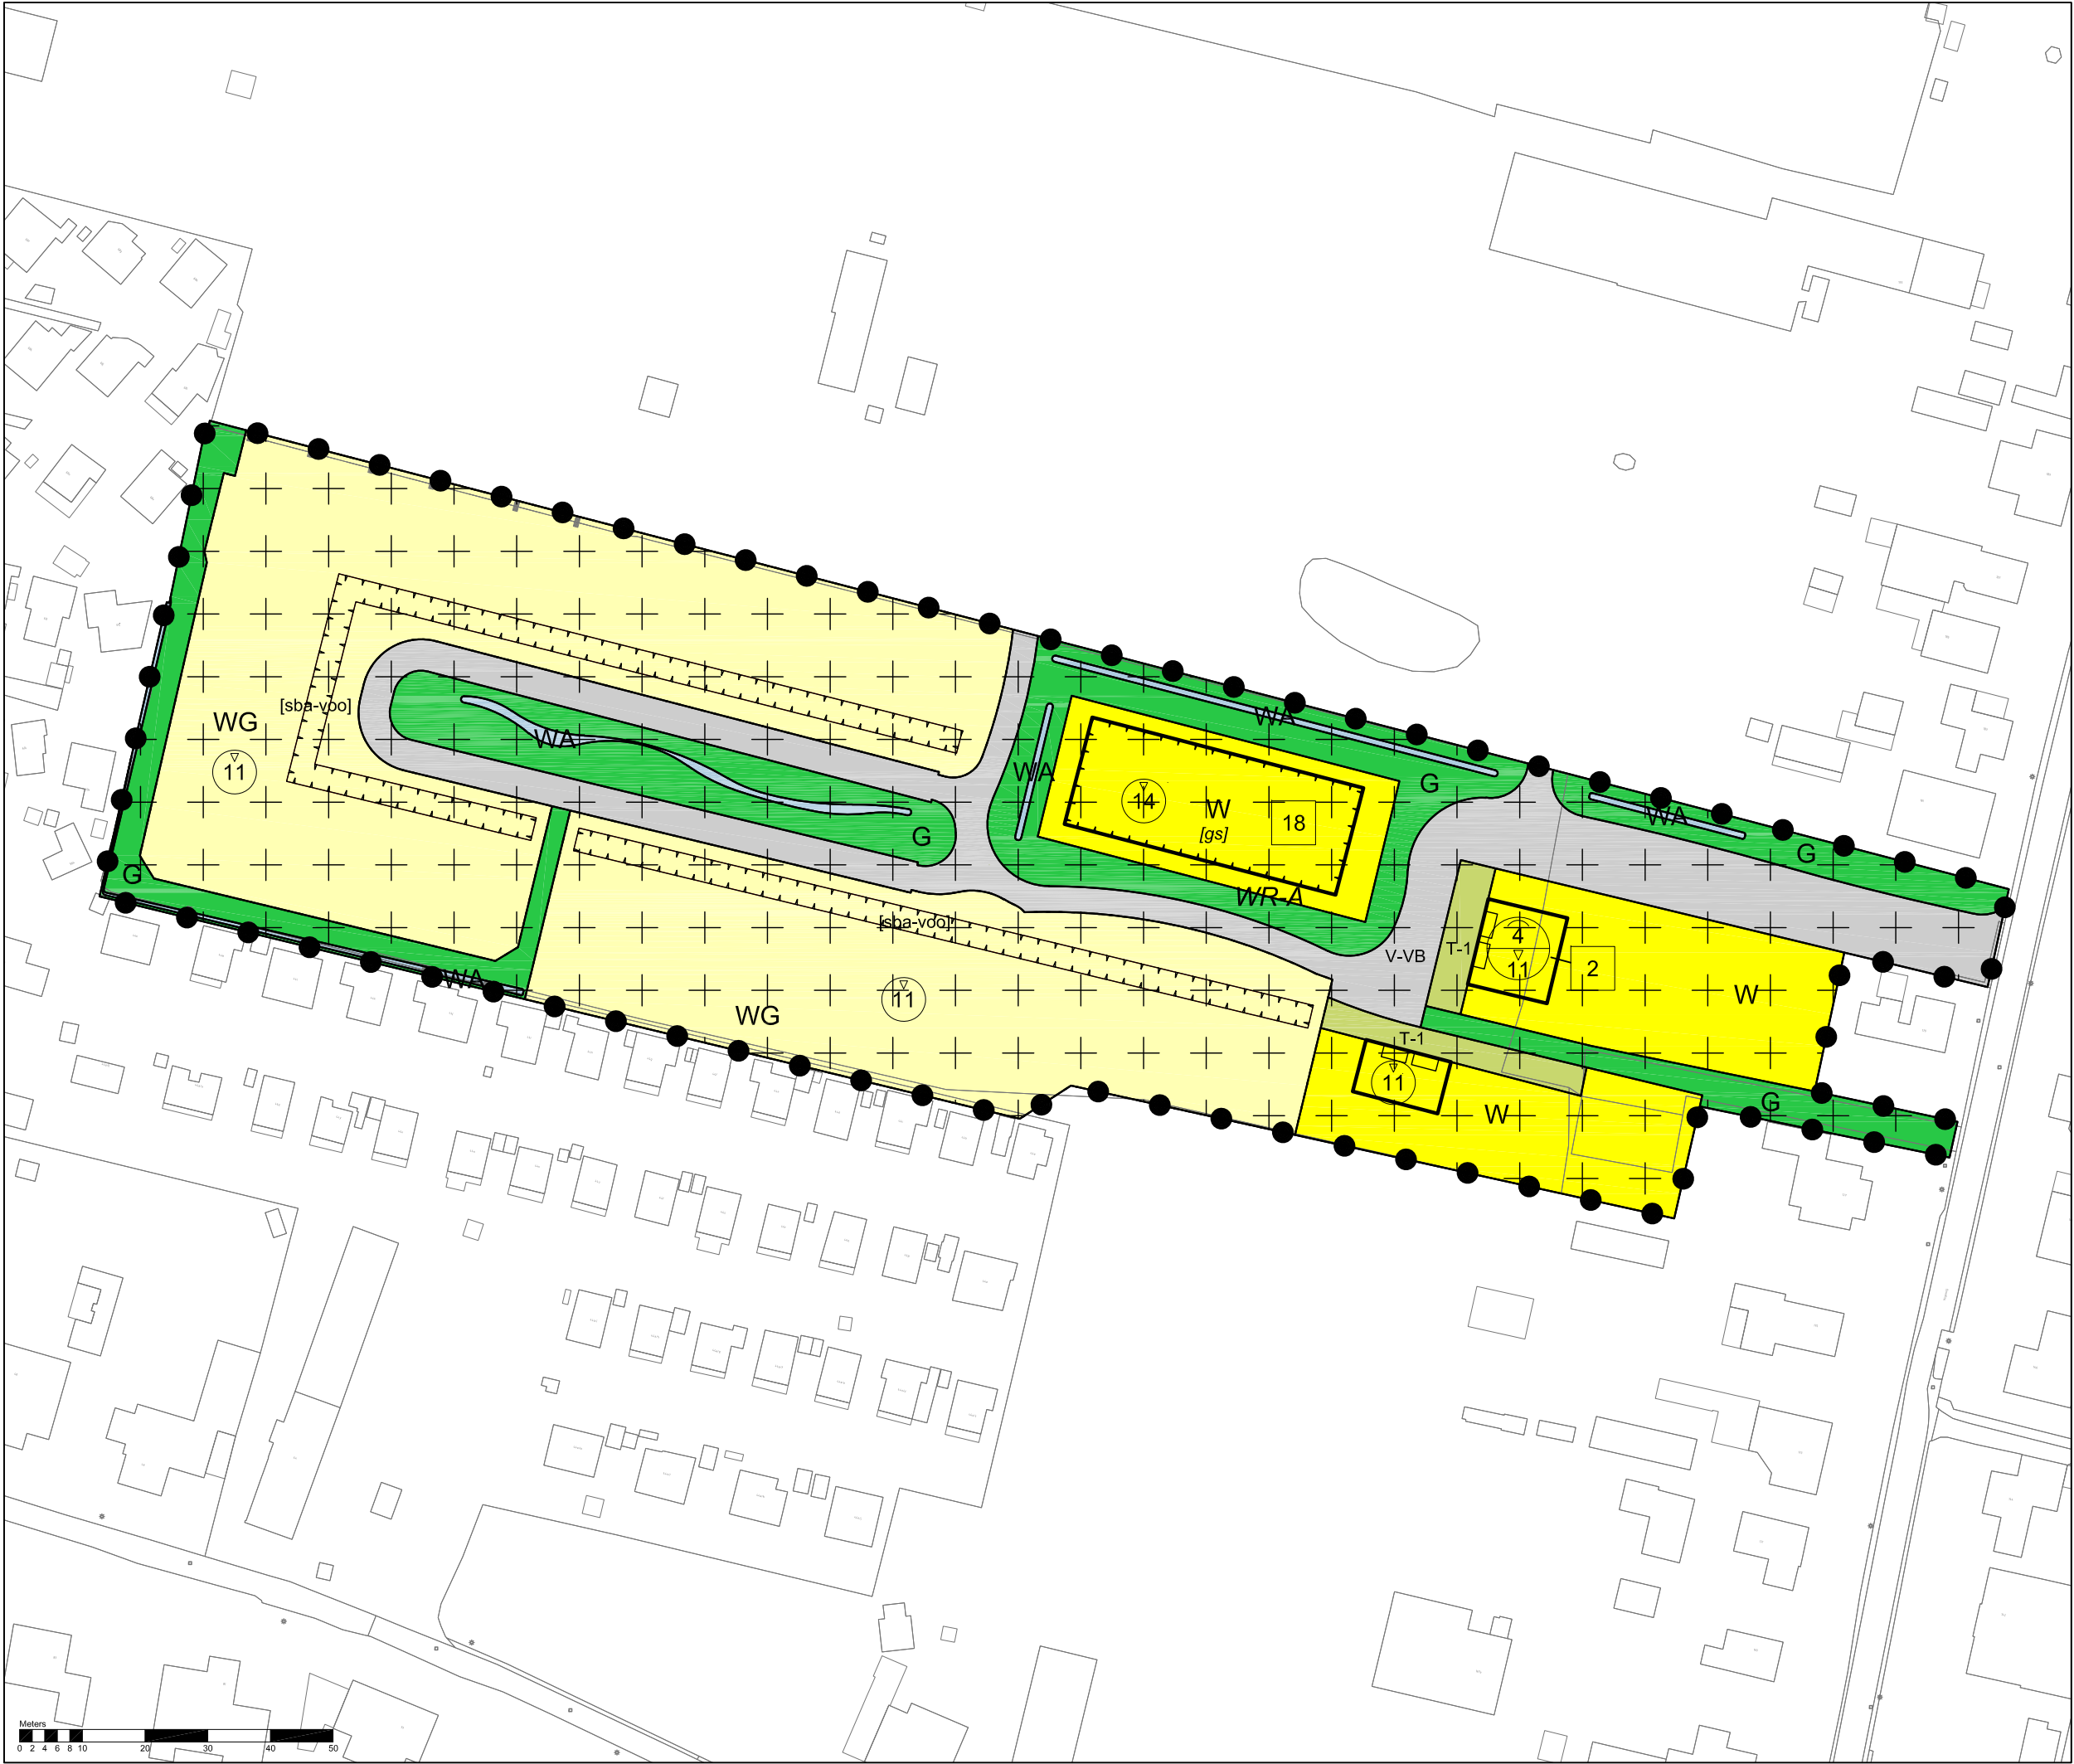

### Legenda

#### Plangebied

Plangrens

#### Enkelbestemmingen

|  |                           |
|--|---------------------------|
|  | Groen                     |
|  | Tuin - 1                  |
|  | Verkeer - Verblijfsgebied |
|  | Water                     |
|  | Wonen                     |
|  | Woongebied                |

#### Dubbelbestemmingen

|  |                      |
|--|----------------------|
|  | Waarde - Archeologie |
|--|----------------------|

#### Bouwvlakken

|  |          |
|--|----------|
|  | bouwvlak |
|--|----------|

#### Bouwaanduidingen

|  |                                       |
|--|---------------------------------------|
|  | gestapeld                             |
|  | specifieke bouwaanduiding - voorgevel |

#### Maatvoeringen

|  |                                                  |
|--|--------------------------------------------------|
|  | maximum aantal wooneenheden                      |
|  | maximum bouwhoogte (m)                           |
|  | maximum goothoogte (m)<br>maximum bouwhoogte (m) |

#### Figuren

|  |           |
|--|-----------|
|  | gevellijn |
|--|-----------|

#### Uitwerkingsplan Limmer Linten

#### AcacalInt

#### gemeente Castricum

**schaal:** 1:1000  
**datum:** 17 maart 2022  
**projectnummer:** SR220029  
**formaat:** A3  
**aantal bladen:** 1  
**bladnummer:** 1  
**identificatienr.** NL.IMRO.0383.UPLAcacalInt-V001

**vroige versie:** 01 maart 2022  
**voortwerp:** -  
**ontwerp:** -  
**vaststelling:** -