


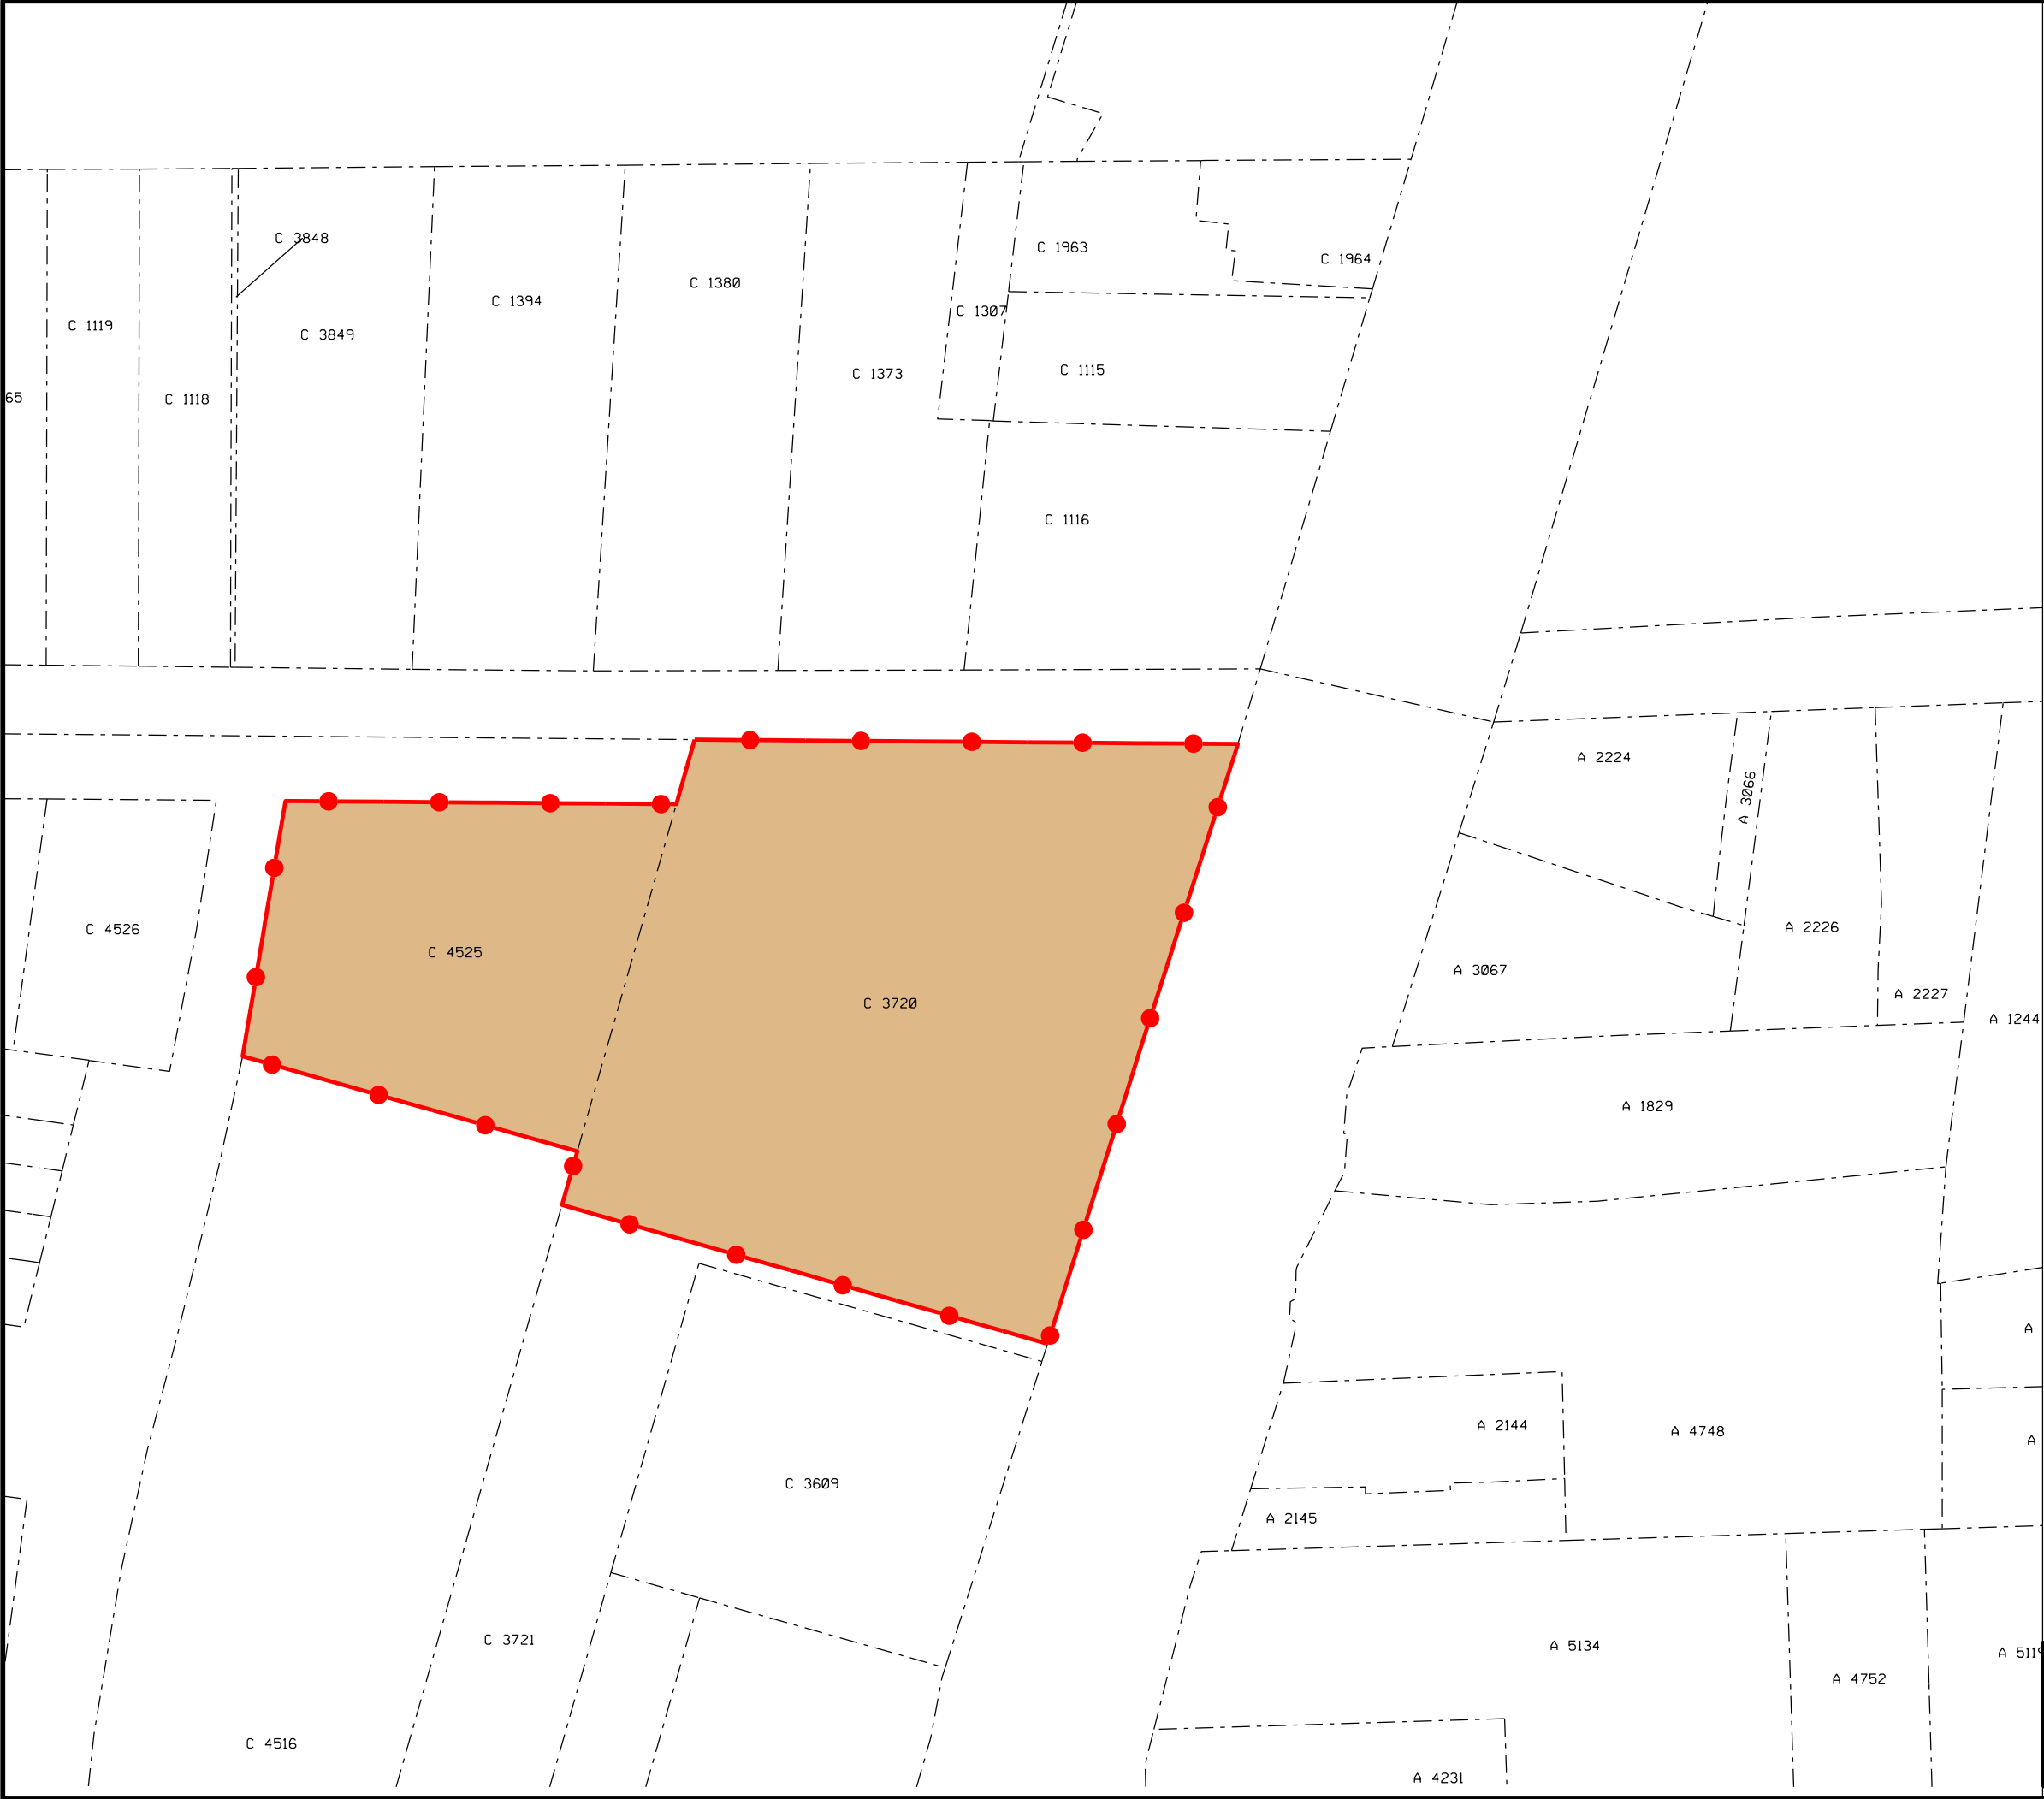

Legenda

-  Percelen die op grond van artikel 6.13, eerste lid onder 1 van de Wet ruimtelijke ordening zijn aangewezen als exploitatiegebied
-  Plangrens exploitatieplan Ronde Rijksweg-Visweg, Limmen



Ontwerp exploitatieplan
Ronde Rijksweg-Visweg, Limmen
Exploitatiegebied

Datum 17.05.2022	Schaal A3	Bestandsnaam ..overzichtstekening locatie BAM 220517 x.dgn	Getekend MSted	Blad 1 van 1
---------------------	--------------	---	-------------------	-----------------