


BIJLAGE F

LEIDINGPLAN EN AANSLITPUNTEN RIOLERING EN HEMELWATERAFVOER

Behoort bij besluit van burgemeester en
wethouders van de gemeente
Castricum

Zaaknummer: Z045907



Datum: 2 november 2022

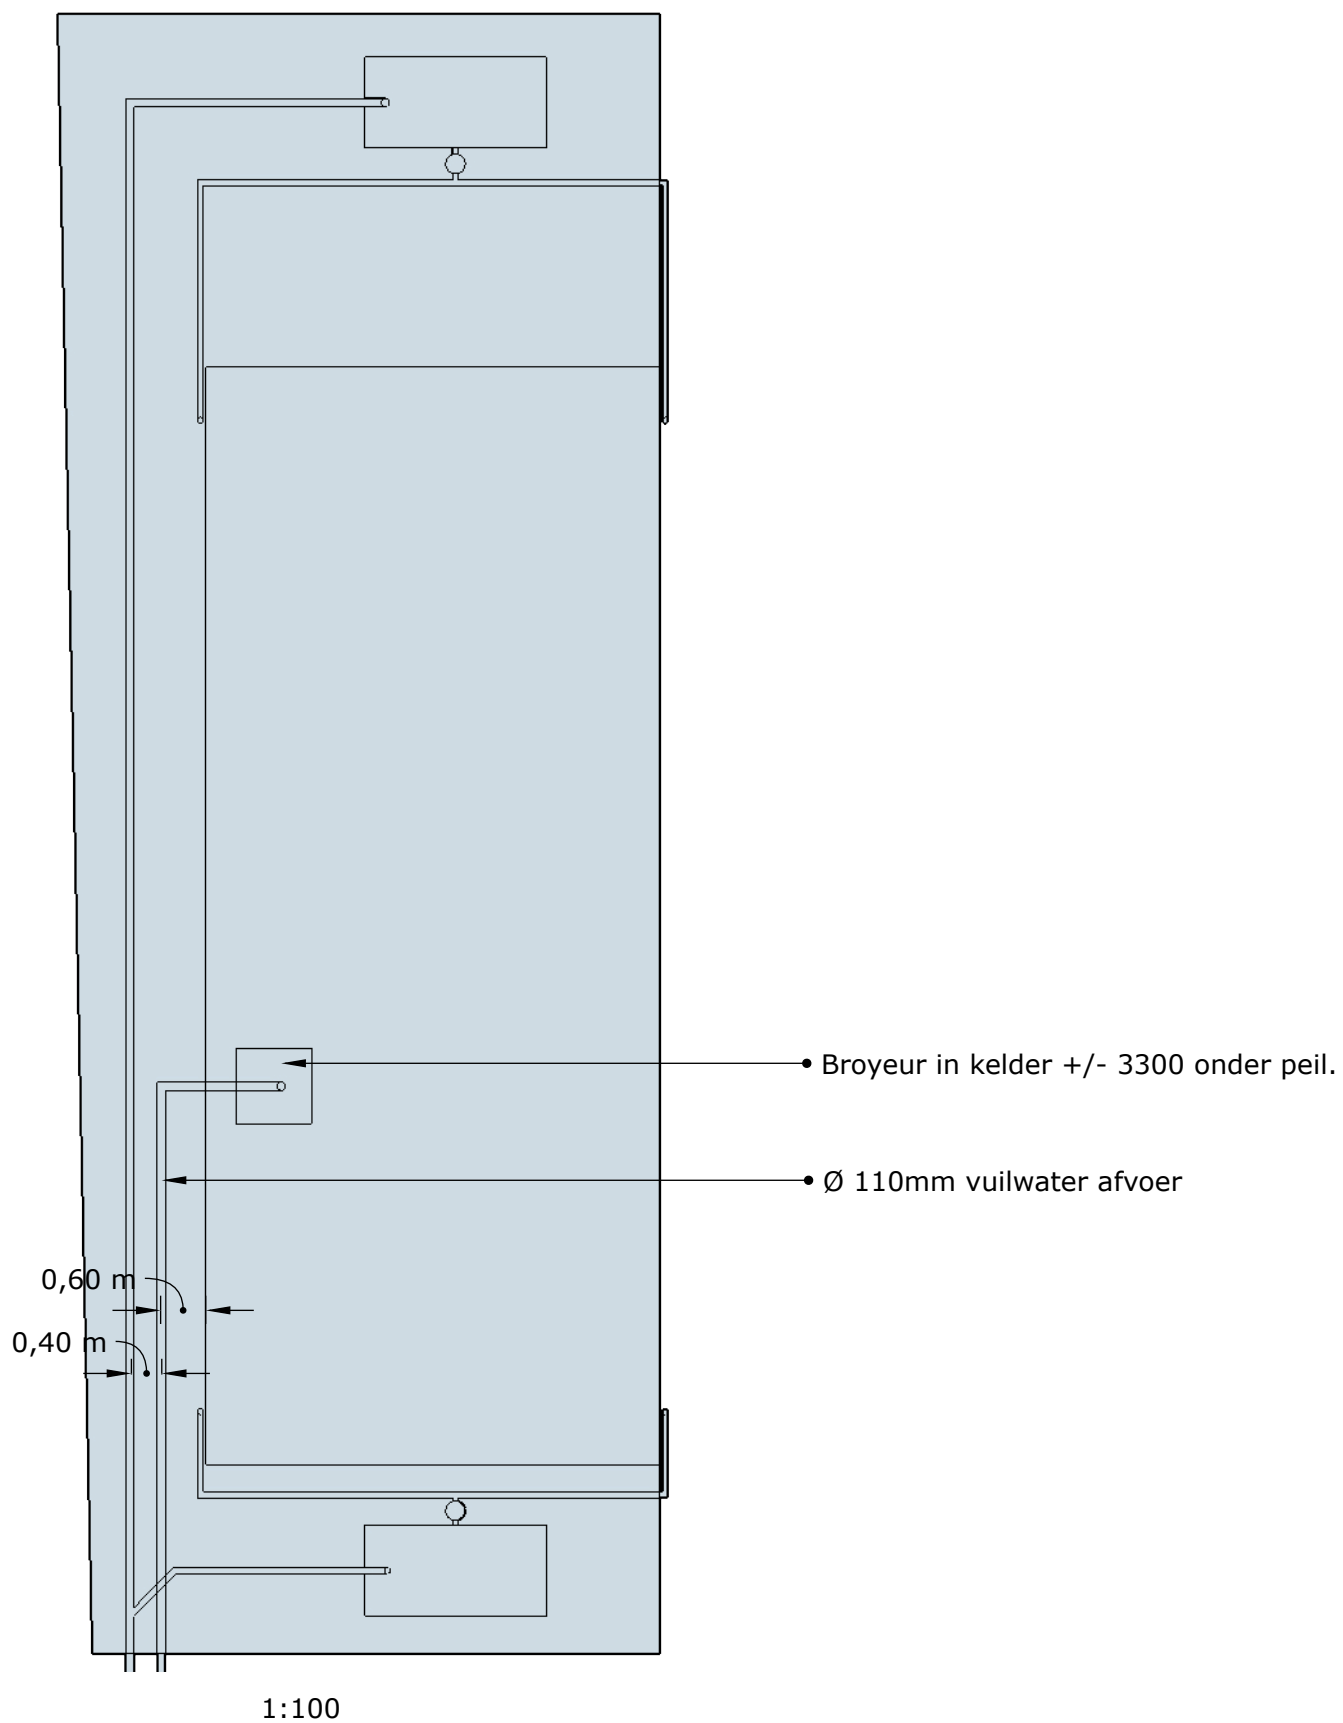

Schets vuilwater afvoer

Beatrixlaan 1B
Akersloot

Schaal 1:100

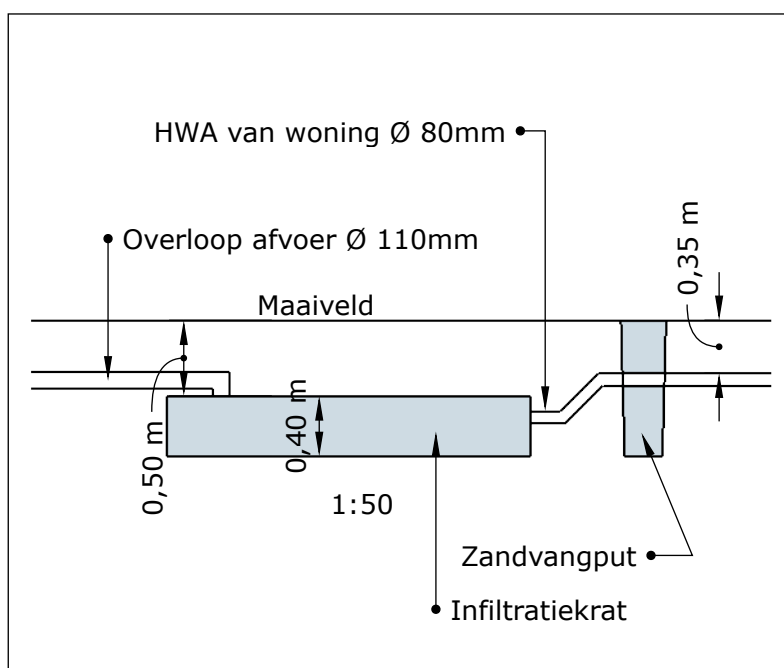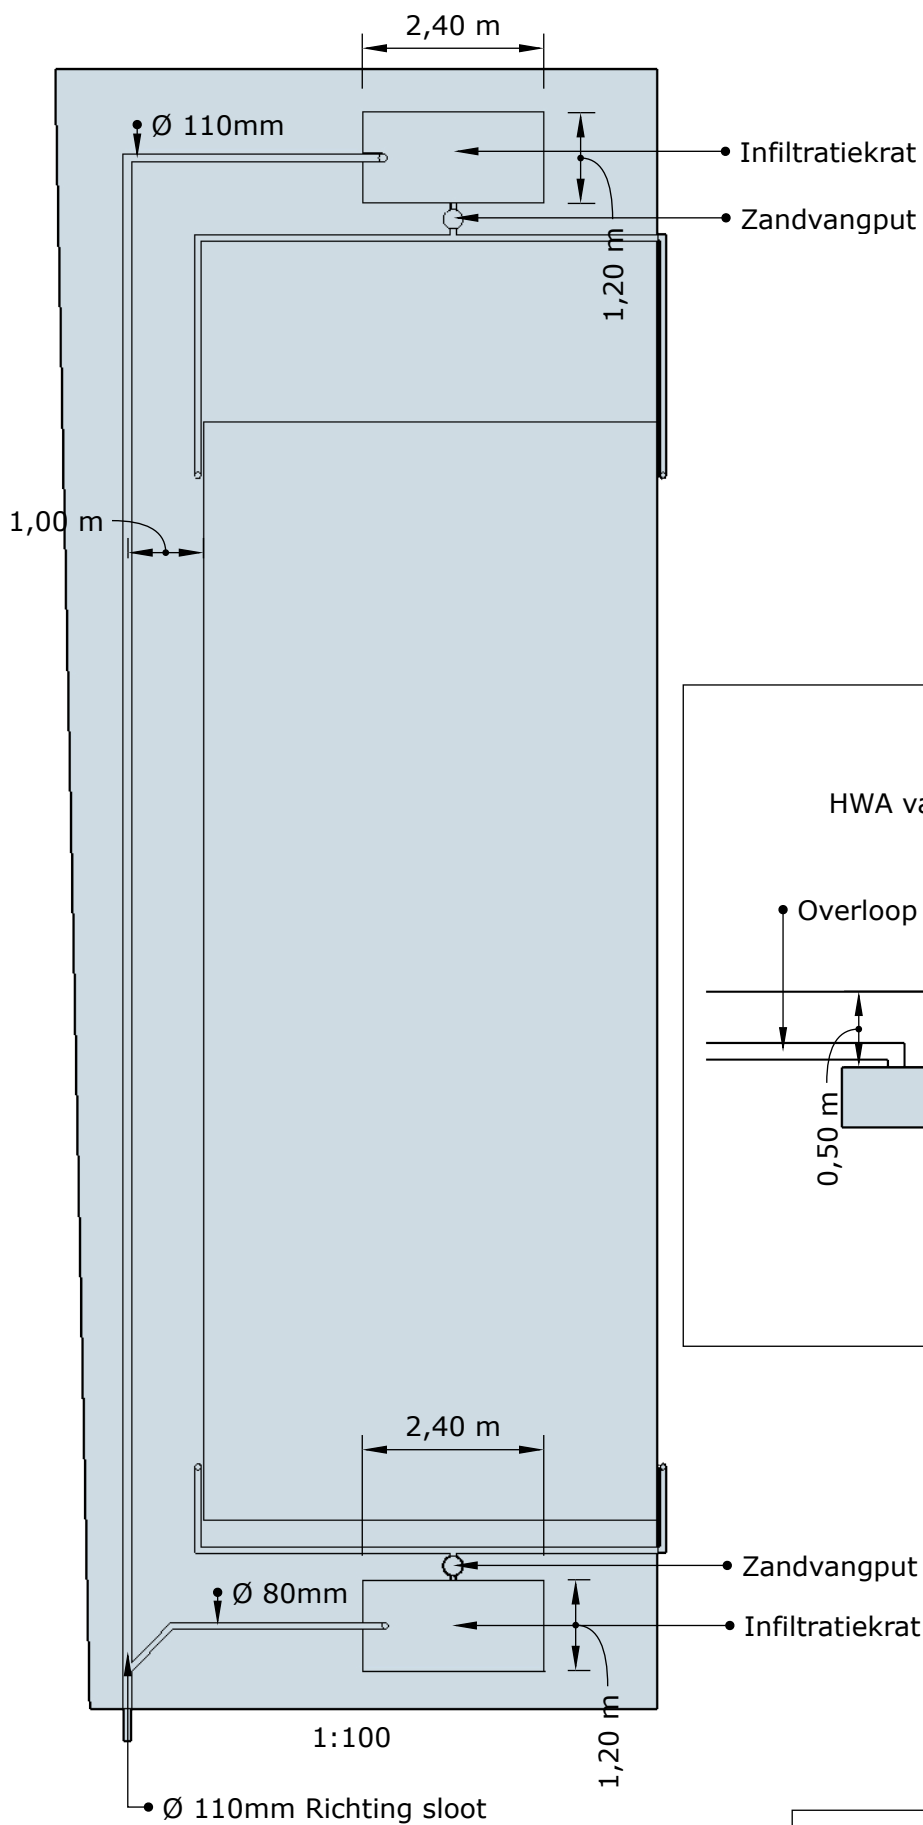

Beatrixlaan


Infiltratie schets hemelwater - afvoer.

Beatrixlaan 1B
Akersloot

Informatie infiltratie op eigen grond



Drainagekrat: 120 x 240 x 40 cm—HeitkerBloc

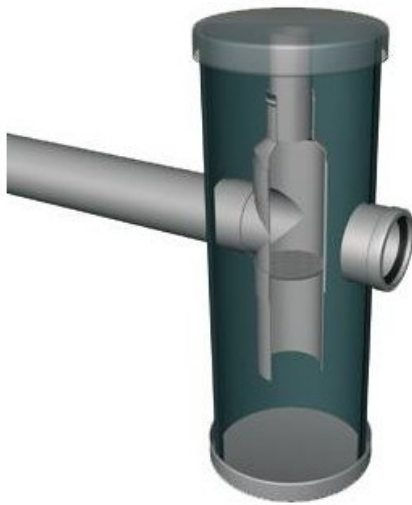

Zandvangput