



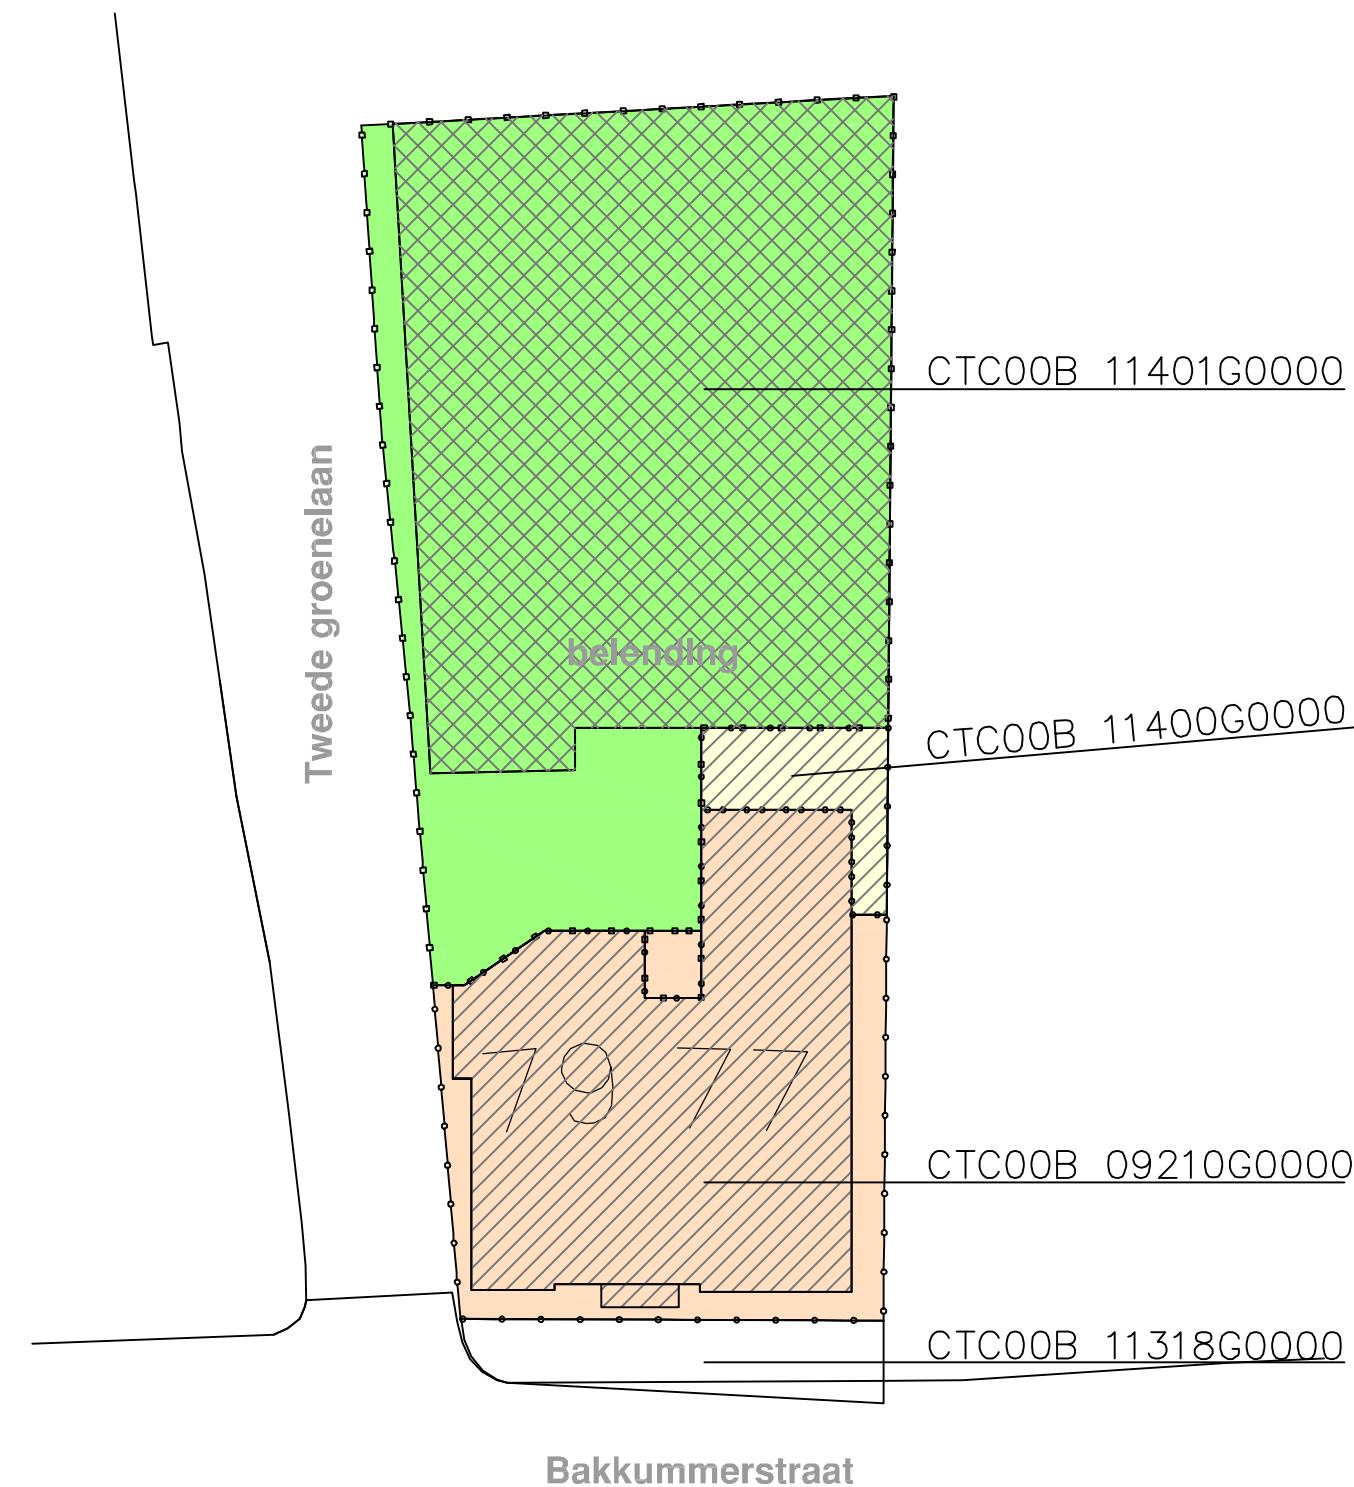

Kadastraal overzicht

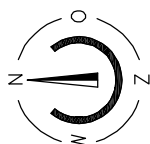

VAN WILSEM & CABRI ARCHITECTUUR EN MANAGEMENT BNA
 Rijksweg 102 1906 BK Limmen Tel 072 502 40 52 info@vwenca.nl www.vwenca.nl KVK 52 16 37 92

OPDRACHTGEVER A.W.J. Borst
 PROJECT Bakkummerstraat 77-79
 ONDERWERP Kadastraal overzicht

FORMAAT A3
 SCHAAAL 1:200
 DATUM 24-02-2014

WIJZ. DATUM
 A
 B

TEK NR.

AOV00