

MEMO

Onderwerp:
Oplegnotitie Ruimtelijke onderbouwing
Walstro 3 in Castricum

Apeldoorn,
11-8-2014

Van:
Nienke Spiegelenberg

Afdeling:
Planvorming en projectrealisatie

Aan:
Rob Luggens / gemeente Castricum

Opgesteld door:
Nienke Spiegelenberg

Ons kenmerk:
077659333:45

Kopieën aan:
nvt

DIVISIE WATER & MILIEU

Voorgeschiedenis

Op 3 juni 2013 is door de gemeente Castricum een omgevingsvergunning verleend voor het bouwen van 12 appartementen en 23 studio's ten behoeve van stichting SIG op het perceel Walstro 3 te Castricum. Zoals bekend komen de 23 studio's ter beschikking van cliënten van SIG en is het vanaf het begin af aan de bedoeling geweest om de appartementen te verkopen. Nadat de bouwvergunning in 2013 is verleend is SIG op zoek gegaan naar een ontwikkelaar die deze appartementen wilde bouwen en verkopen. Hierin is SIG geslaagd maar tegelijk is geconstateerd dat de tijd de plannen heeft ingehaald. Om de haalbaarheid van de verkoop te kunnen bepalen is het ontwerp van de appartementen (waarop de vergunning was verstrekt) getoetst door een lokale makelaar. De analyse van het ontwerp liet zien dat enerzijds de prijs voor dergelijke appartementen neerwaarts moest worden bijgesteld en anderzijds de geplande indeling van de appartementen fundamenteel anders moest zijn om kansrijk in de markt te zijn. Hetgeen betekende dat SIG, gedwongen is om aanpassingen te doen die niet in de destijds afgegeven vergunning waren toegestaan. Deze memo bevat een oplegnotitie behorend bij de ruimtelijke onderbouwing waarmee in 2013 reeds een vergunning is verleend voor 12 appartementen en 23 zorgwoningen en is enkel bedoelt voor het toevoegen van 2 extra appartementen, balkons en een inpassende wijziging van de bergingen aan de destijds afgegeven vergunning.

Afwijken bestemmingsplan met oplegnotitie:

Nu blijkt dat de geplande extra voorzieningen niet zijn toegestaan in de reeds afgegeven vergunning is een principe verzoek tot wijziging van de omgevingsvergunning bij de gemeente Castricum ingediend. Normaliter is voor een toevoeging van twee appartementen, 2 balkons en een in pandige wijziging van de bergingen een nieuwe ruimtelijke onderbouwing nodig voor de uitgebreide omgevingsvergunningprocedure, maar aangezien het bouwvolume gelijk zal blijven en de ruimtelijke impact op de omgeving niet wordt vergroot is gekozen voor het maken van een oplegnotitie behorende bij de al eerder in behandeling genomen ruimtelijke onderbouwing. De destijds opgestelde ruimtelijke onderbouwing wordt met deze oplegnotitie dus aangevuld. Hieronder volgt de motivatie waarop wordt afgeweken van het eerder genomen vergunningbesluit en het geldende bestemmingsplan "Castricum noord, oost en west"

Milieu en omgevingsaspecten

De toename van het aantal appartementen (2) is in strijd is met het vigerende bestemmingsplan en de reeds afgegeven vergunning. Hierdoor is het noodzakelijk om een nieuwe omgevingsvergunning aan te vragen. Hetgeen zou betekenen dat de destijds uitgevoerde onderzoeken geactualiseerd moeten worden en het wellicht consequenties heeft voor milieu en andere omgevingsaspecten. De wijzigingen hebben echter geen planologisch relevante gevolgen aangezien het dezelfde locatie betreft met hetzelfde bouwvolume. Hierdoor hoeven er geen nieuwe onderzoeken uitgevoerd of geactualiseerd te worden.

Parkeren

De wijzigingen van het plan, de toevoeging van een tweetal appartementen heeft wel consequenties voor de parkeerbehoefte. Het nieuwe plan houdt hier rekening mee en daarom wordt een extra parkeerbehoefte voorzien van 4 parkeerplaatsen en een algemene gehandicapten parkeerplaats.

In de berekening voor extra parkeerplaatsen is gerekend met het Maximum-parkeerkencijfer per appartement. Dit is volgens de CROW publicatie 182 - 1,7 parkeerplaatsen (pp)

Voor 2 appartementen betekent dit dat er 3,4 parkeerplaatsen extra dienen te worden gerealiseerd. Het totale aantal te realiseren parkeerplaatsen was 26,4 (na heroverweging raad) en wordt nu 29,8, ofwel 30 parkeerplaatsen. Hiervan zijn er 18 op eigen terrein, dus 12 in de openbare ruimte. In de openbare ruimte is langs de Walstro voldoende overcapaciteit om deze extra parkeervraag van 4 parkeerplaatsen op te vangen.

Het Platform GehandicaptenBeleid Castricum heeft eerder geadviseerd om bij De Weid een algemene gehandicaptenparkeerplaats te realiseren. Dit is destijds niet verwerkt. Het is gewenst om dit nu alsnog te regelen. Beste plek op eigen terrein is de parkeerplaats in de NW-hoek. Een haaksparkeervak voor gehandicapten dient breder te zijn dan een normale pp (bij een eindvak 3.00 meter breed). De resterende doorgang wordt dan 4235 mm en daarmee is voldoende doorgang gegarandeerd.


In de bijlage van deze oplegnotitie zijn de meest recente tekeningen opgenomen.



Bijlage 1: Oude situatie appartementen en parkeren










SITUATIE 1:500

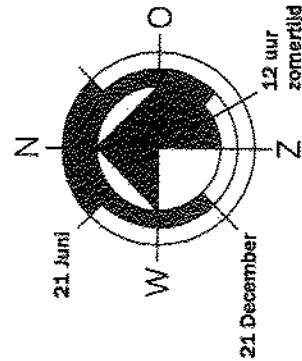

Butzelaar Van Son, Architecten



































































































































OPDRACHTGEVER :	STICHTING SIG	Albrecht Dürerstraat 28
	Postbus 268, 1960 AG Heemskerk	1077 MA Amsterdam
PROJECT :	APPARTEMENTEN EN STUDIOS "DE WEID" TE CASTRICUM	Telefoon 31 20 67222477
ONDERWERP :	Bestaande situatie	Telefax 31 20 4701175
	conform verleende aanvraag/vergunning nr. 560359	

Formaat :	A3	Datum :	15-10-2012	Bladcode :	DO.STU.02
Schaal :	1:500	Getekend :	Gertjan Vlaar	Status :	vergund
File :	bestaande situatie.dwg	Gewijzigd :	18-02-2014		

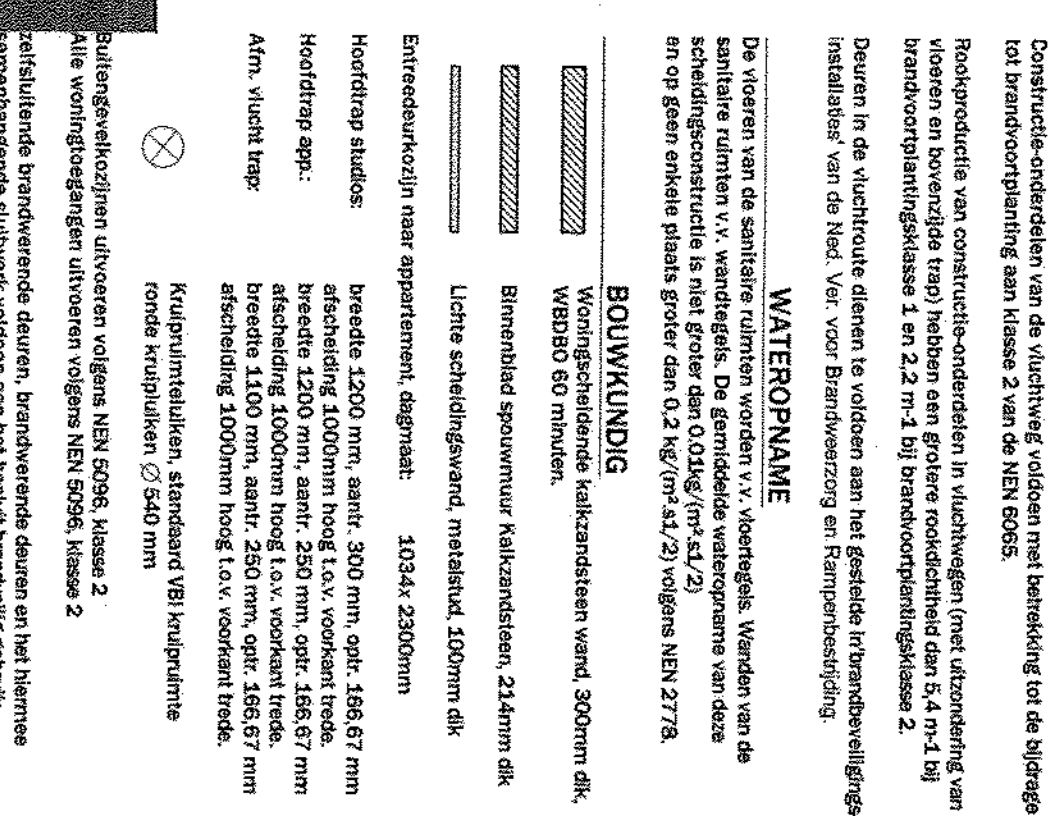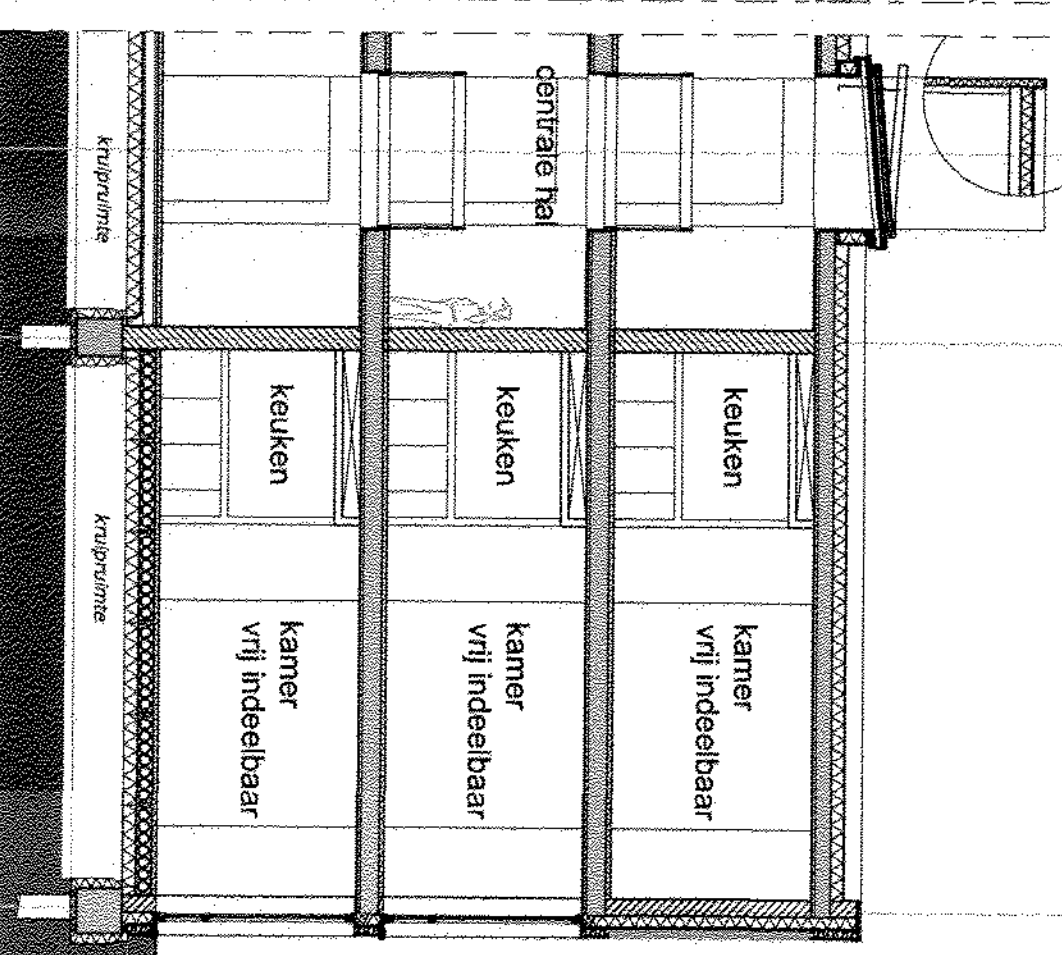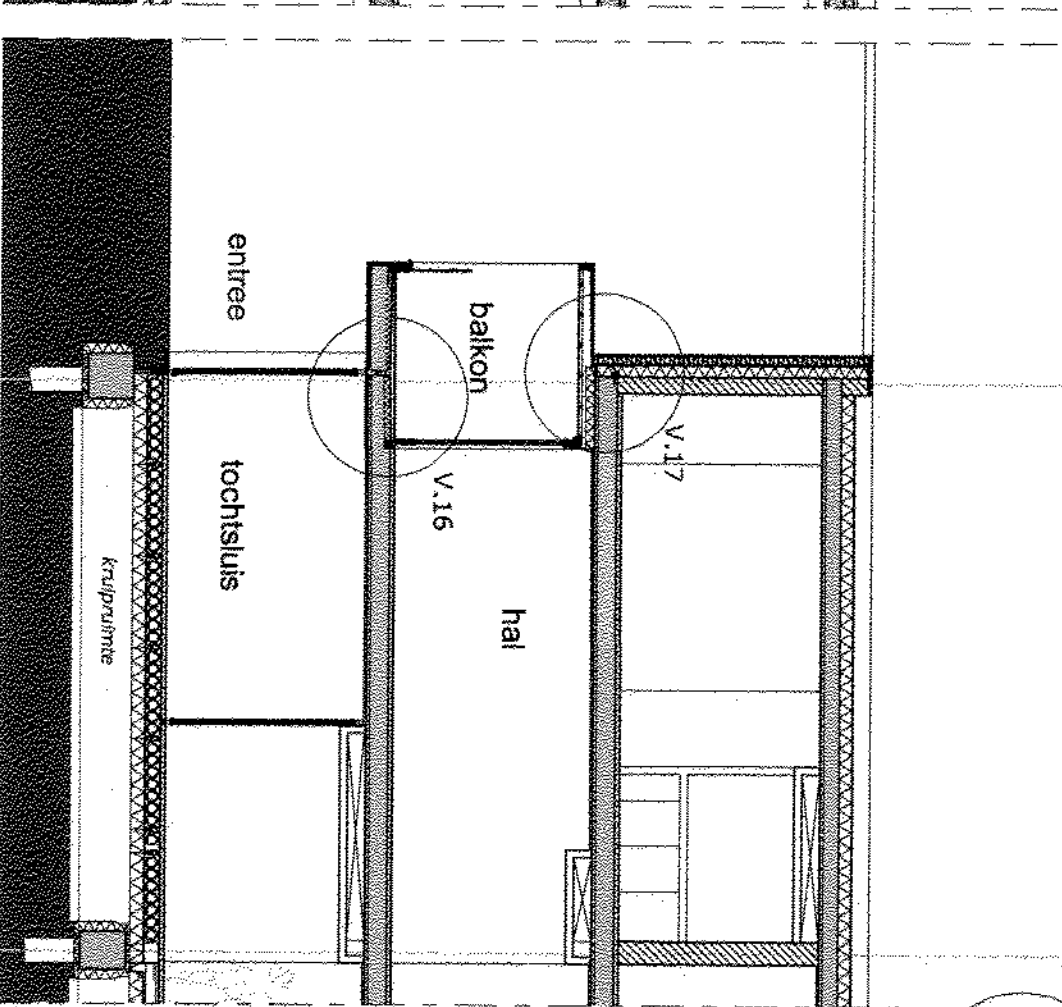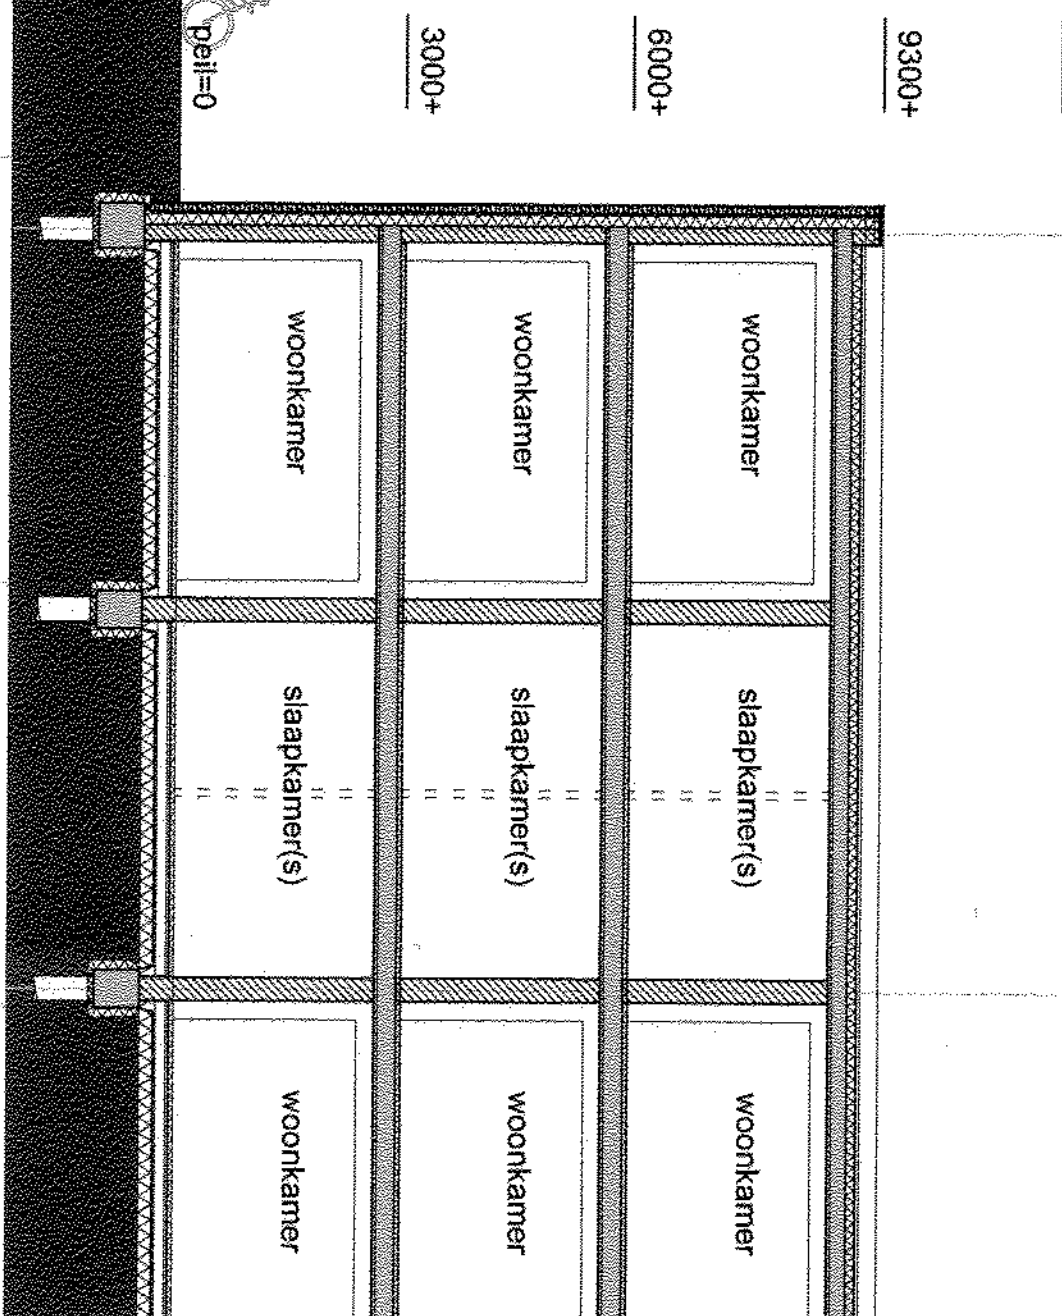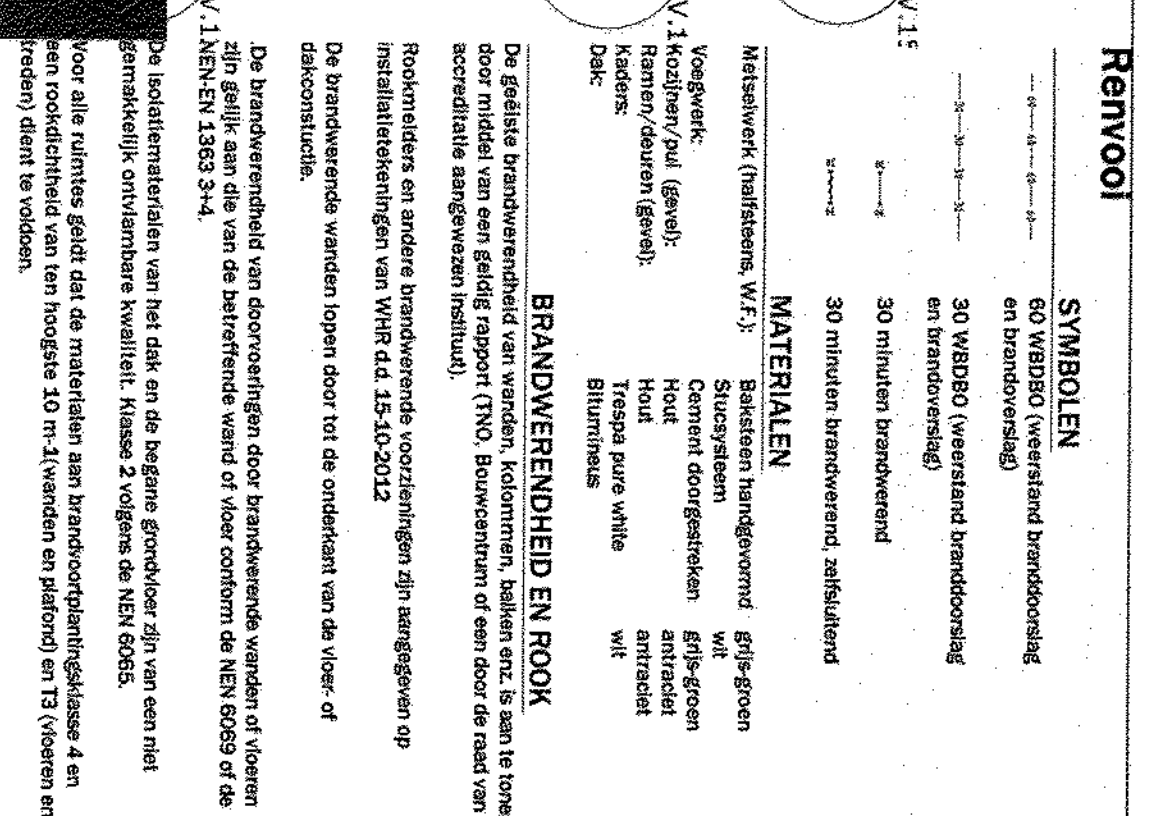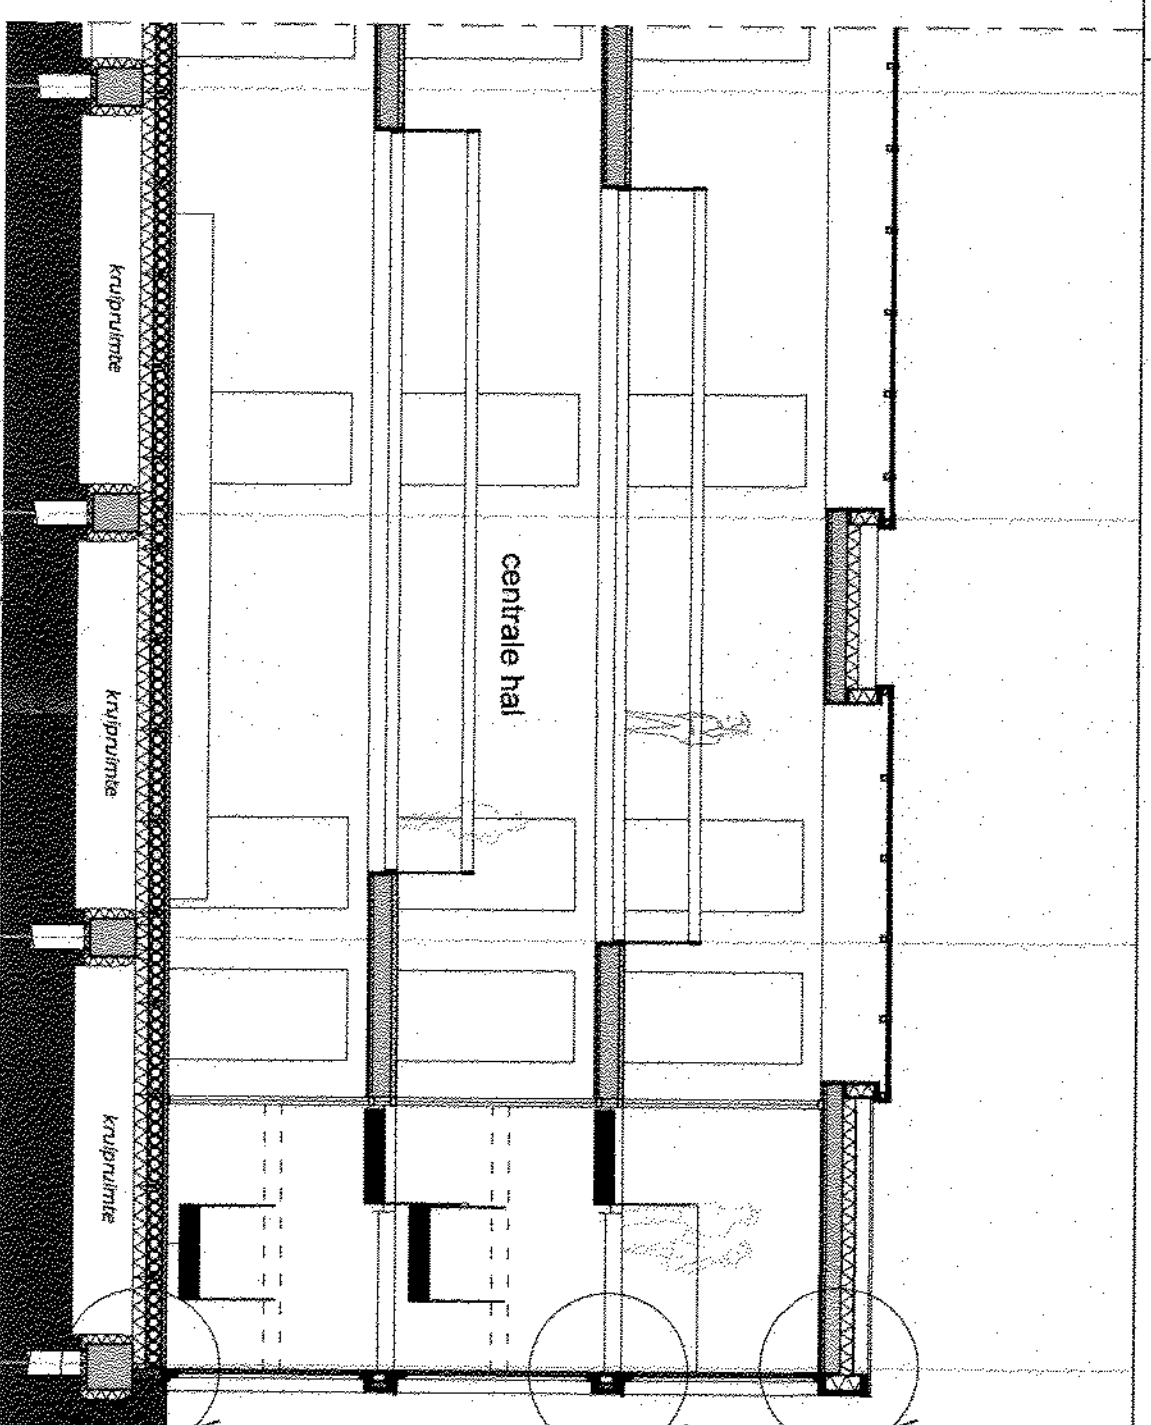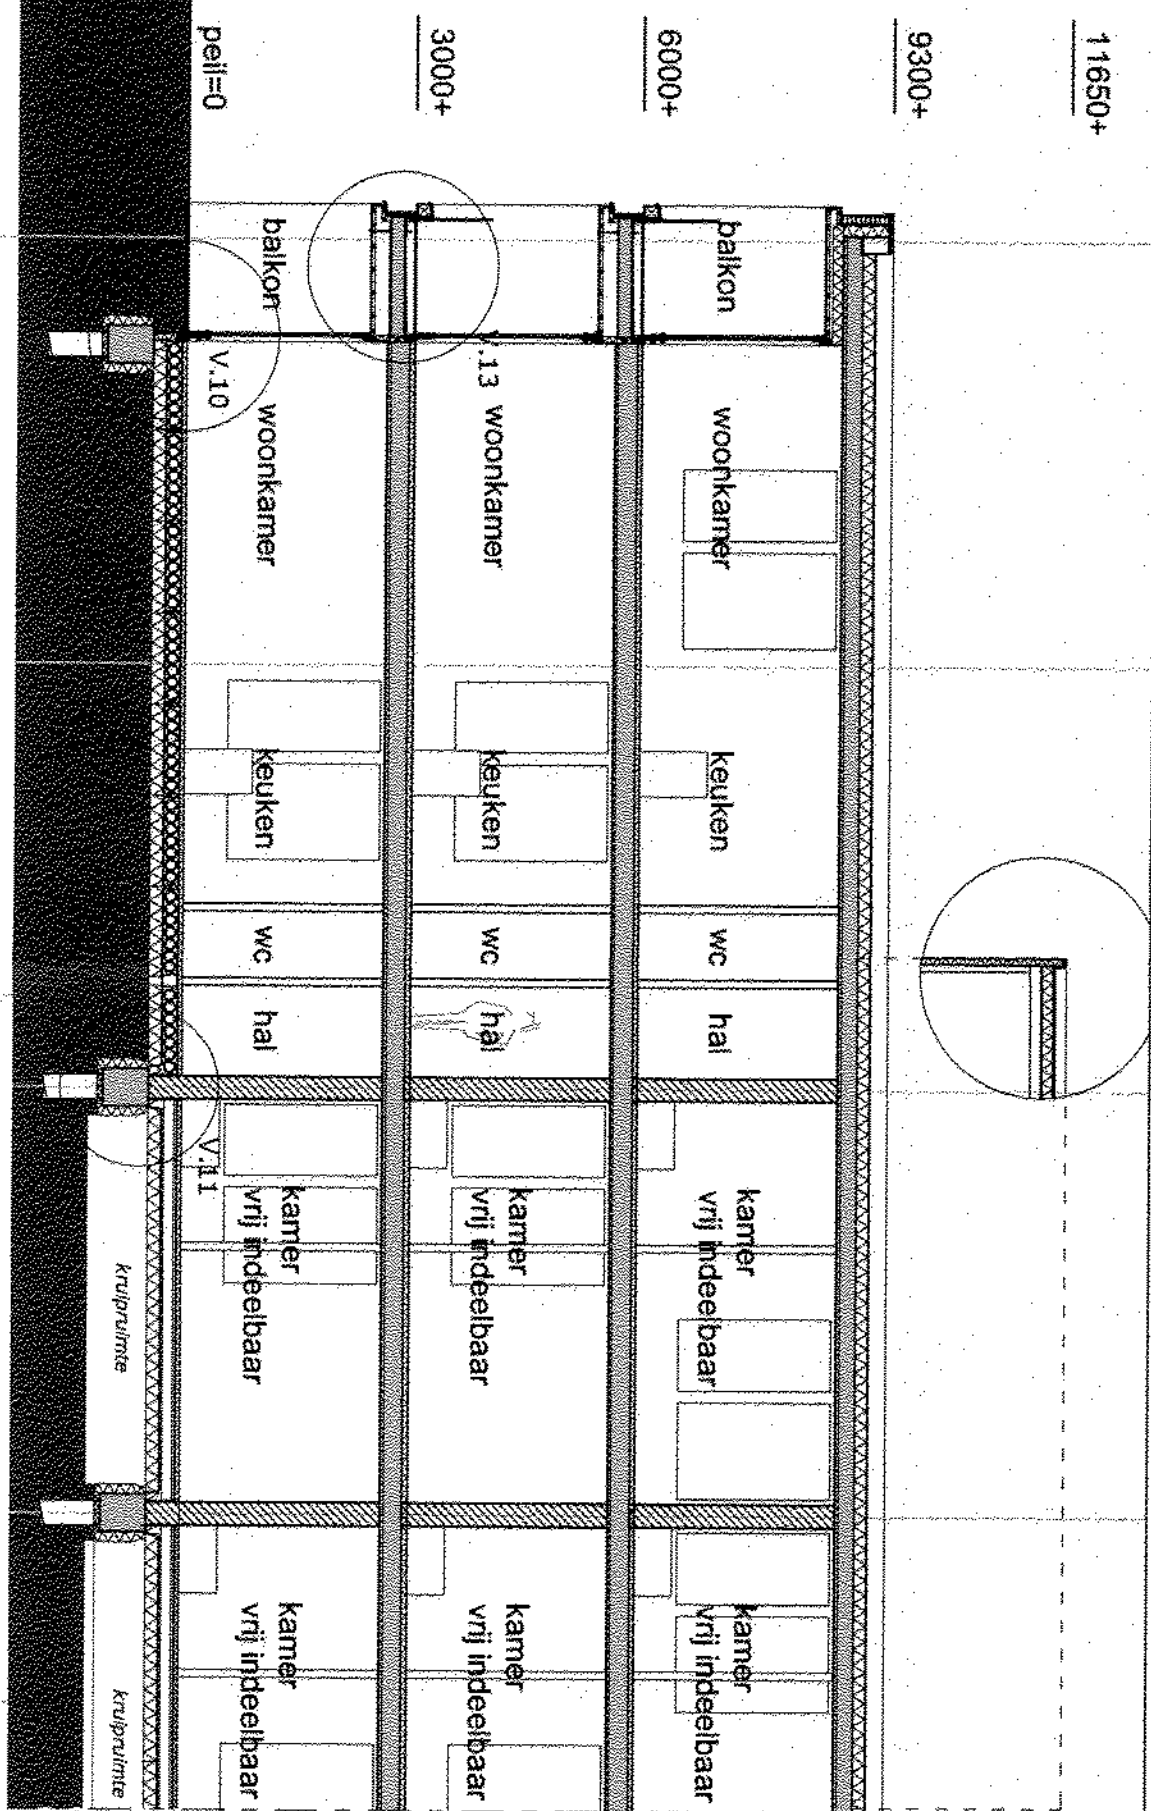

DOORSNEDEN BB 1.100

DOORSNEDEN AA 1.100

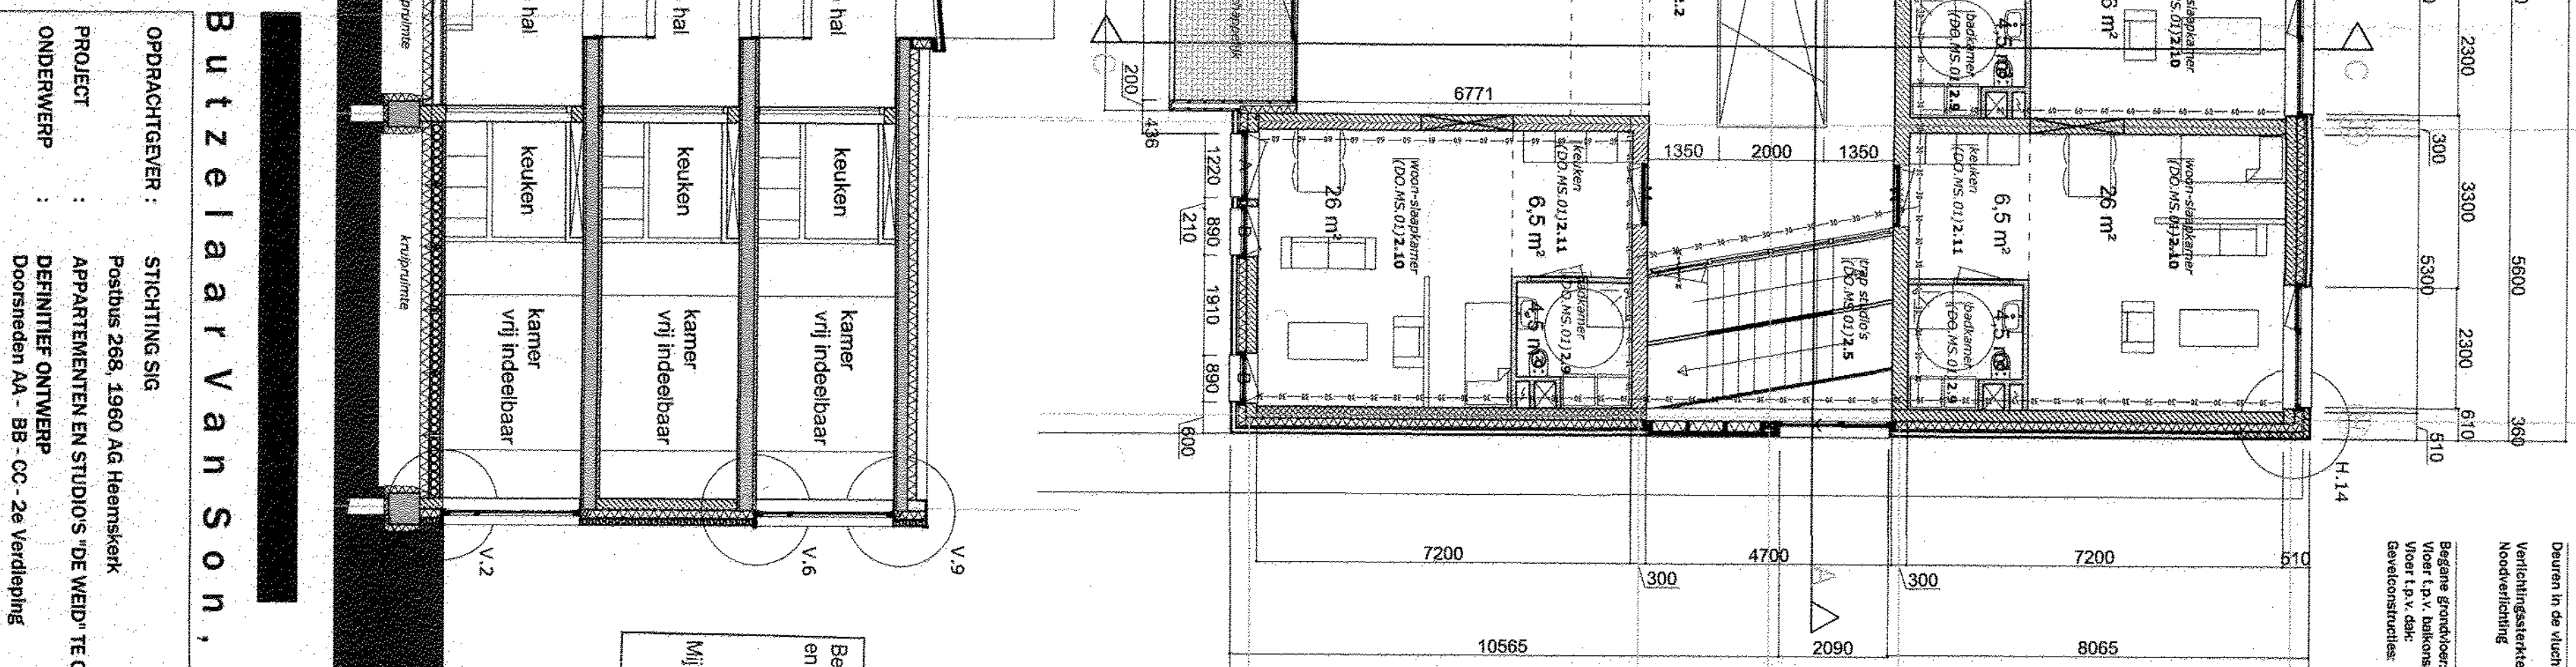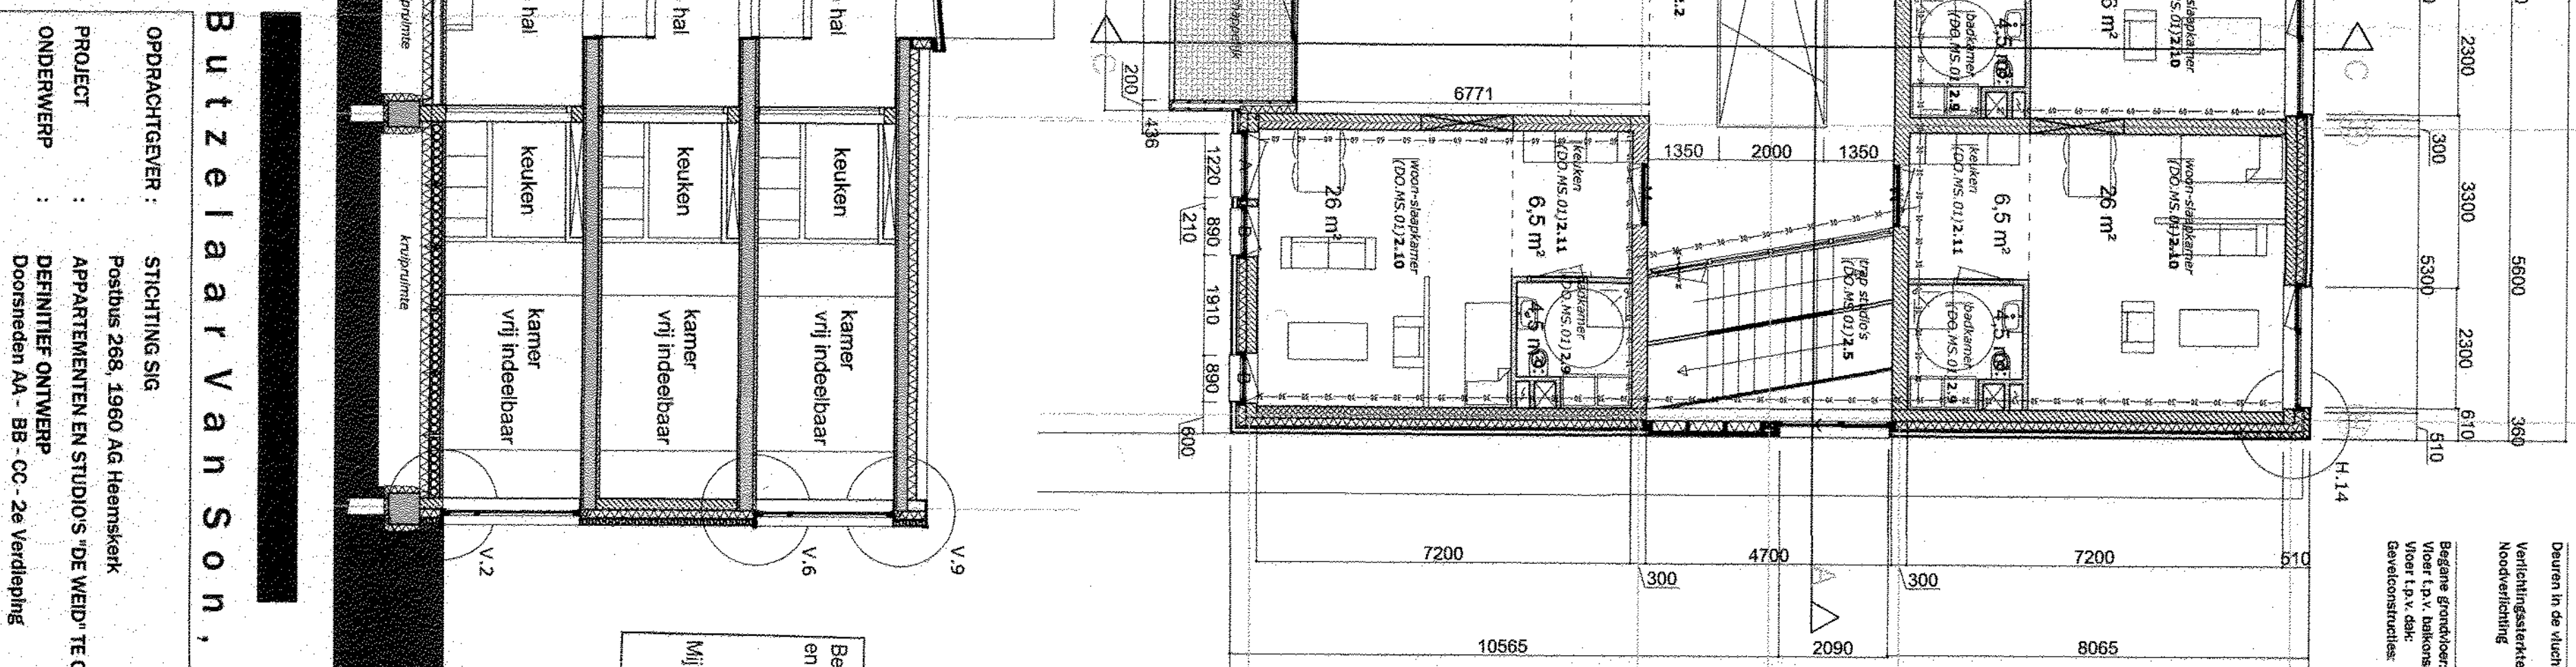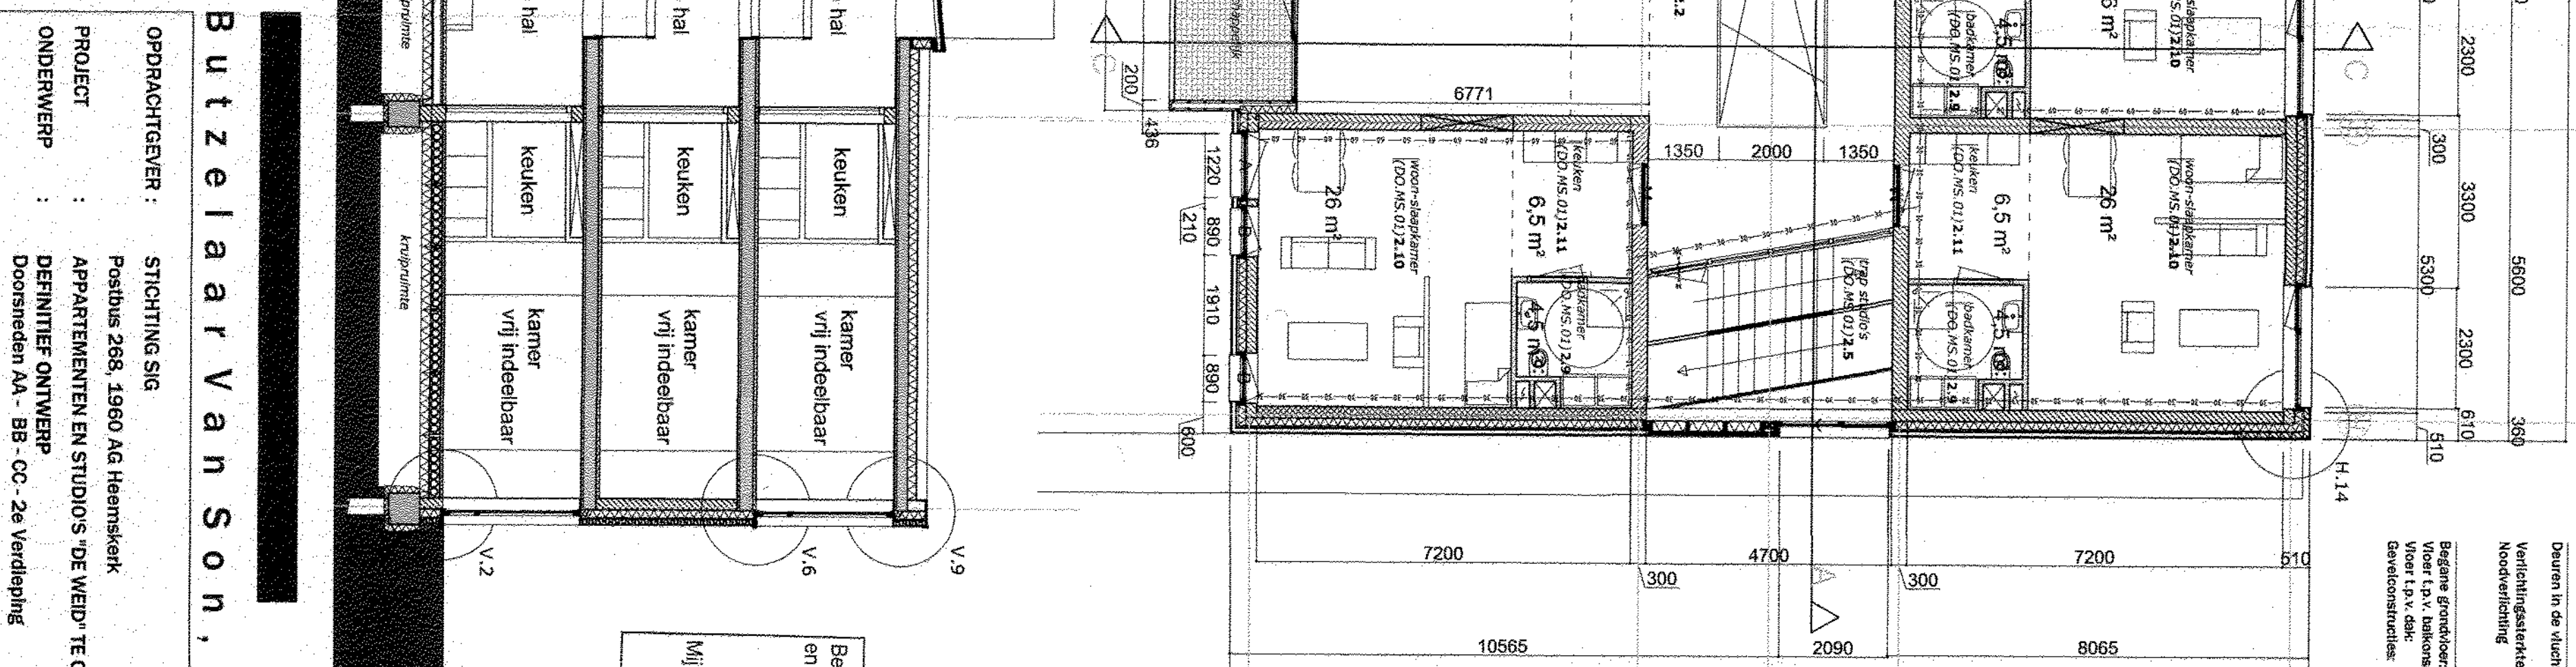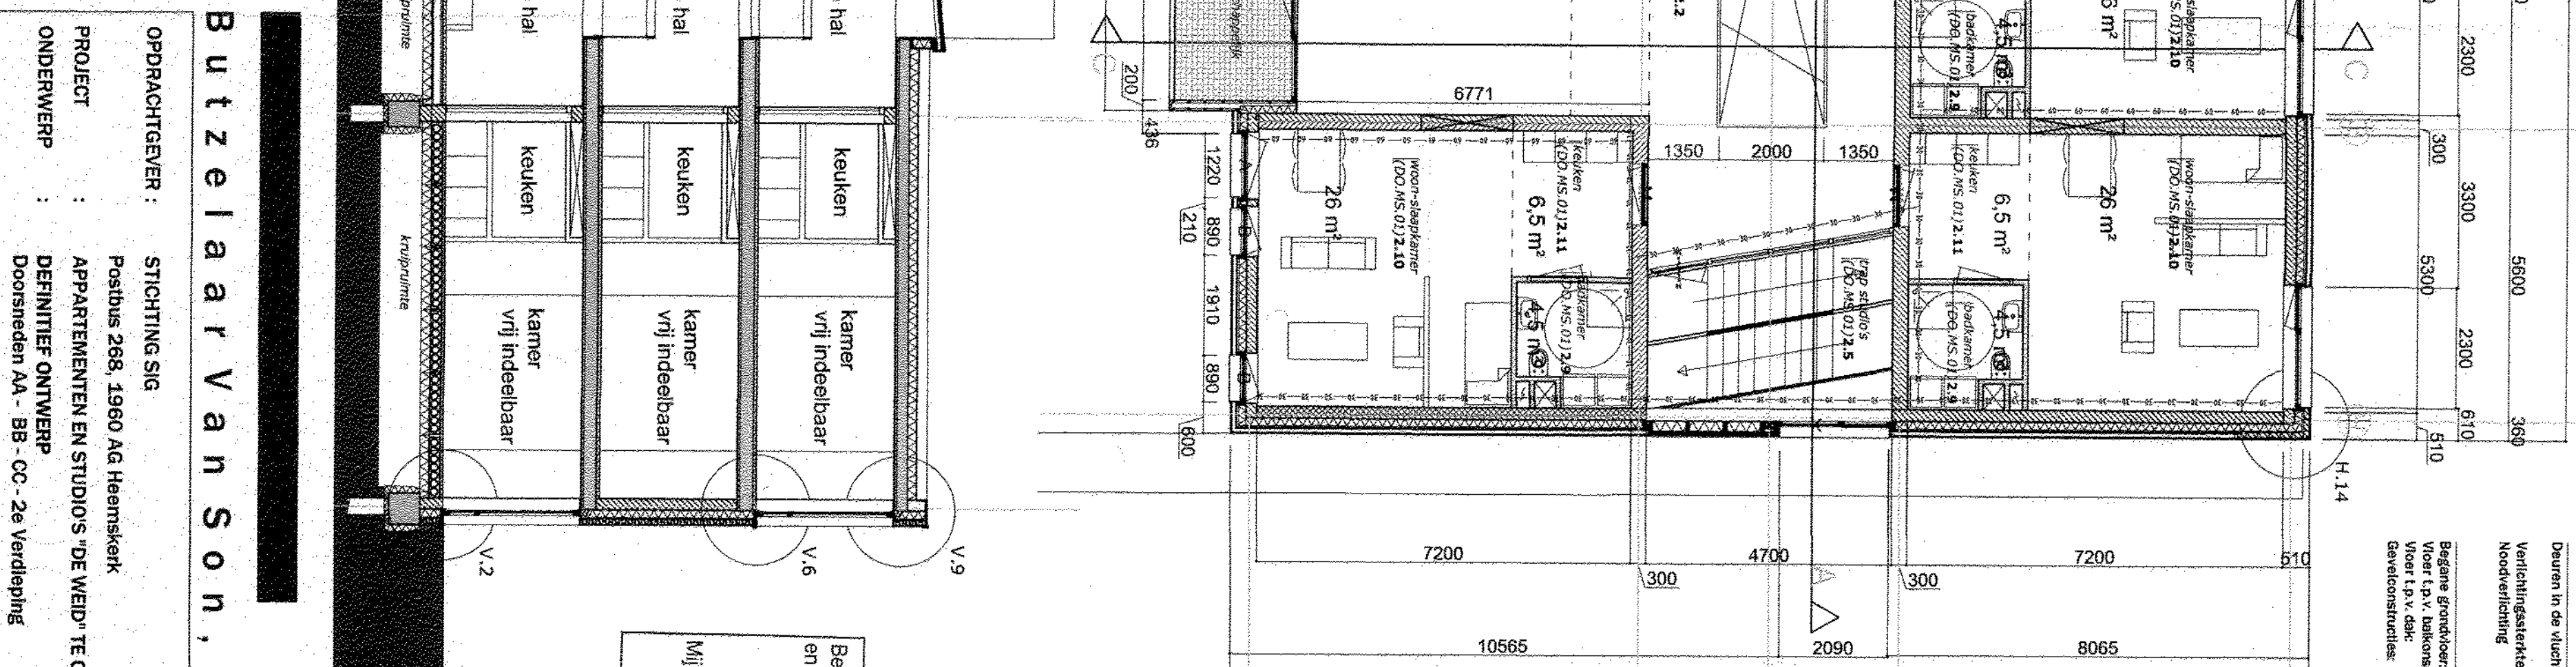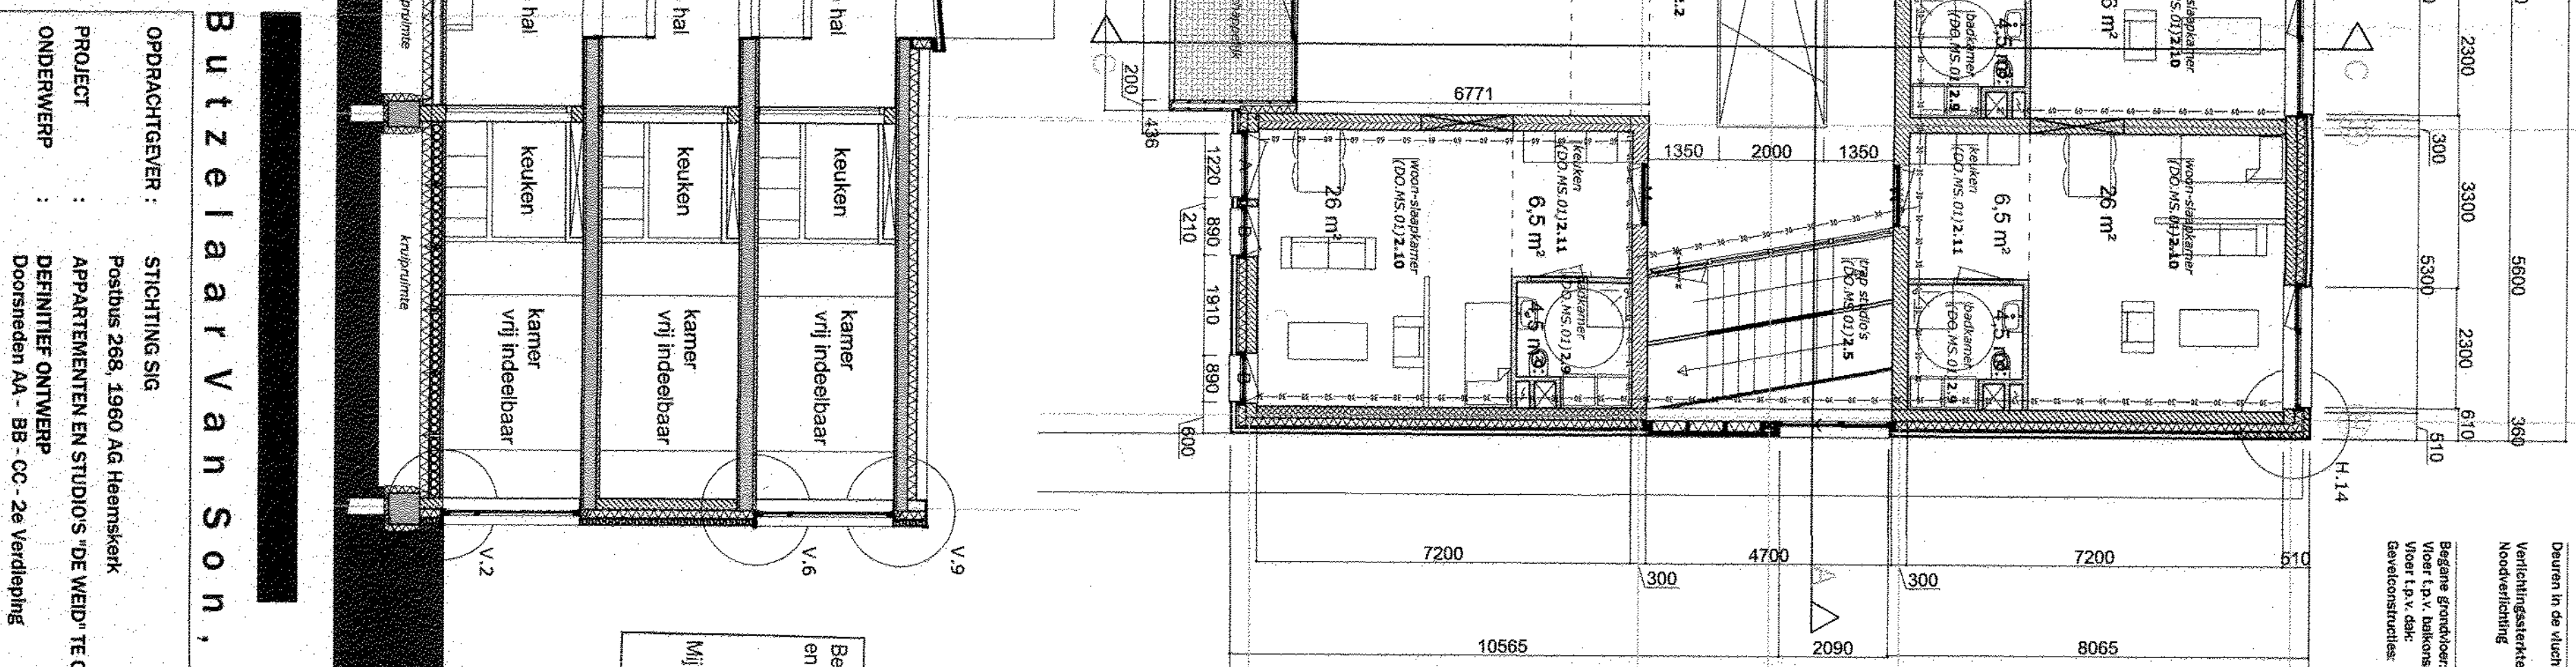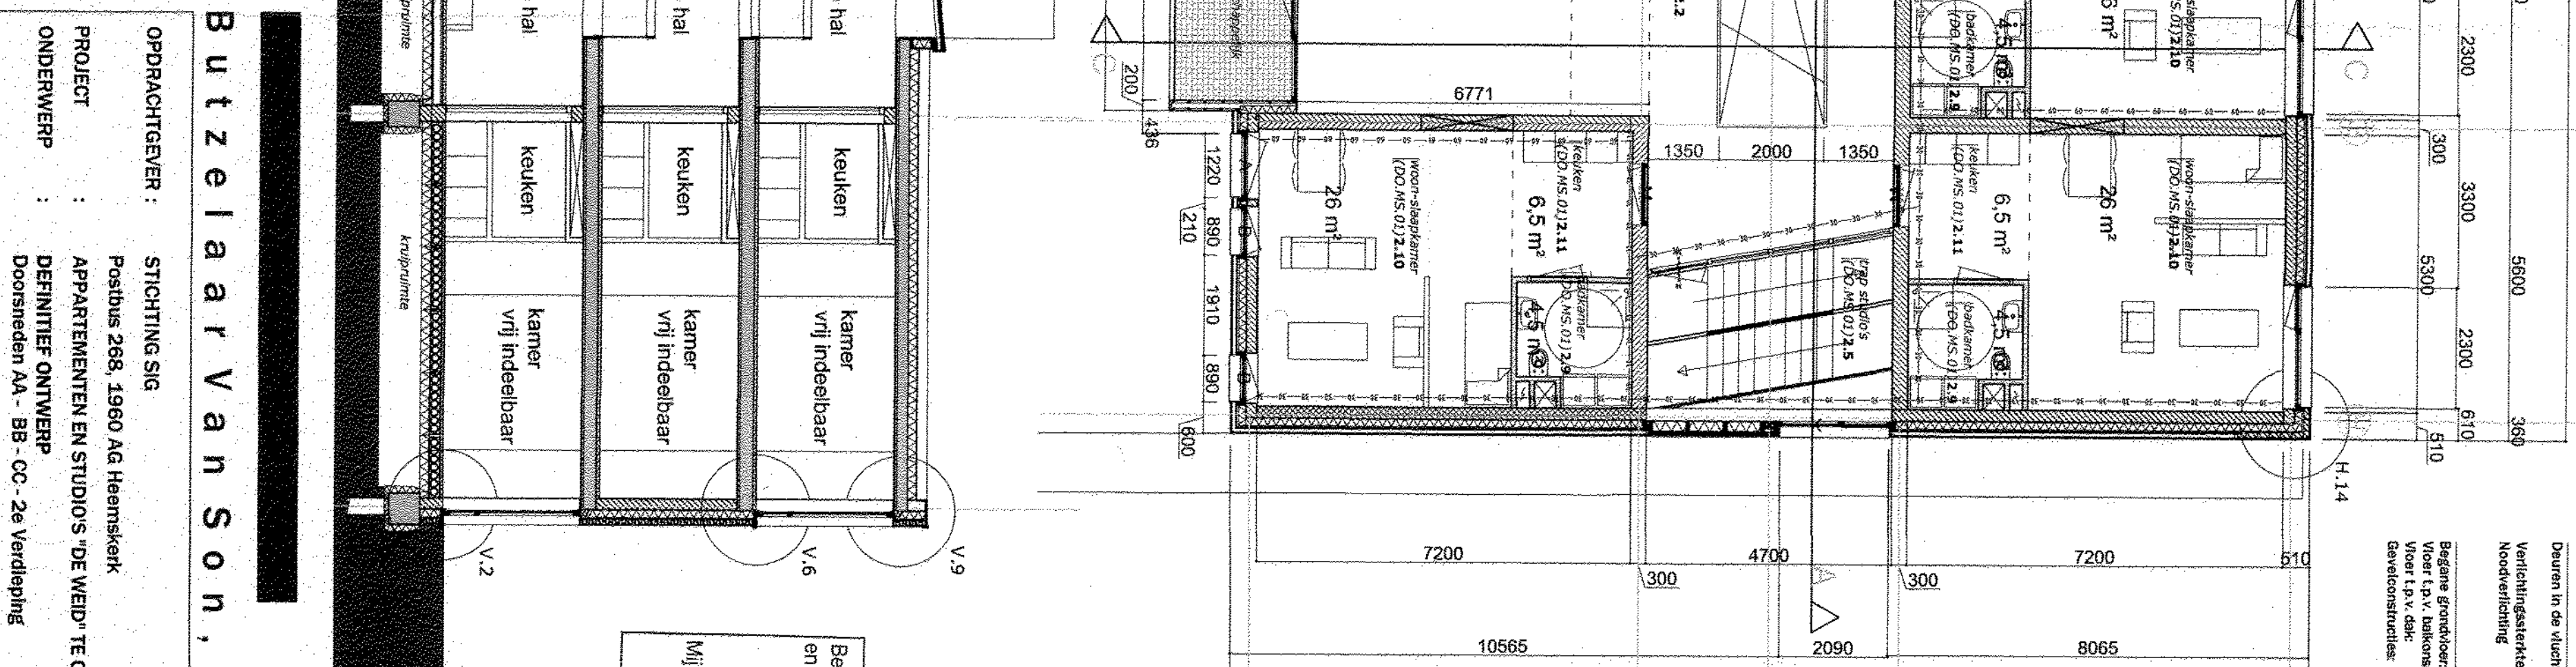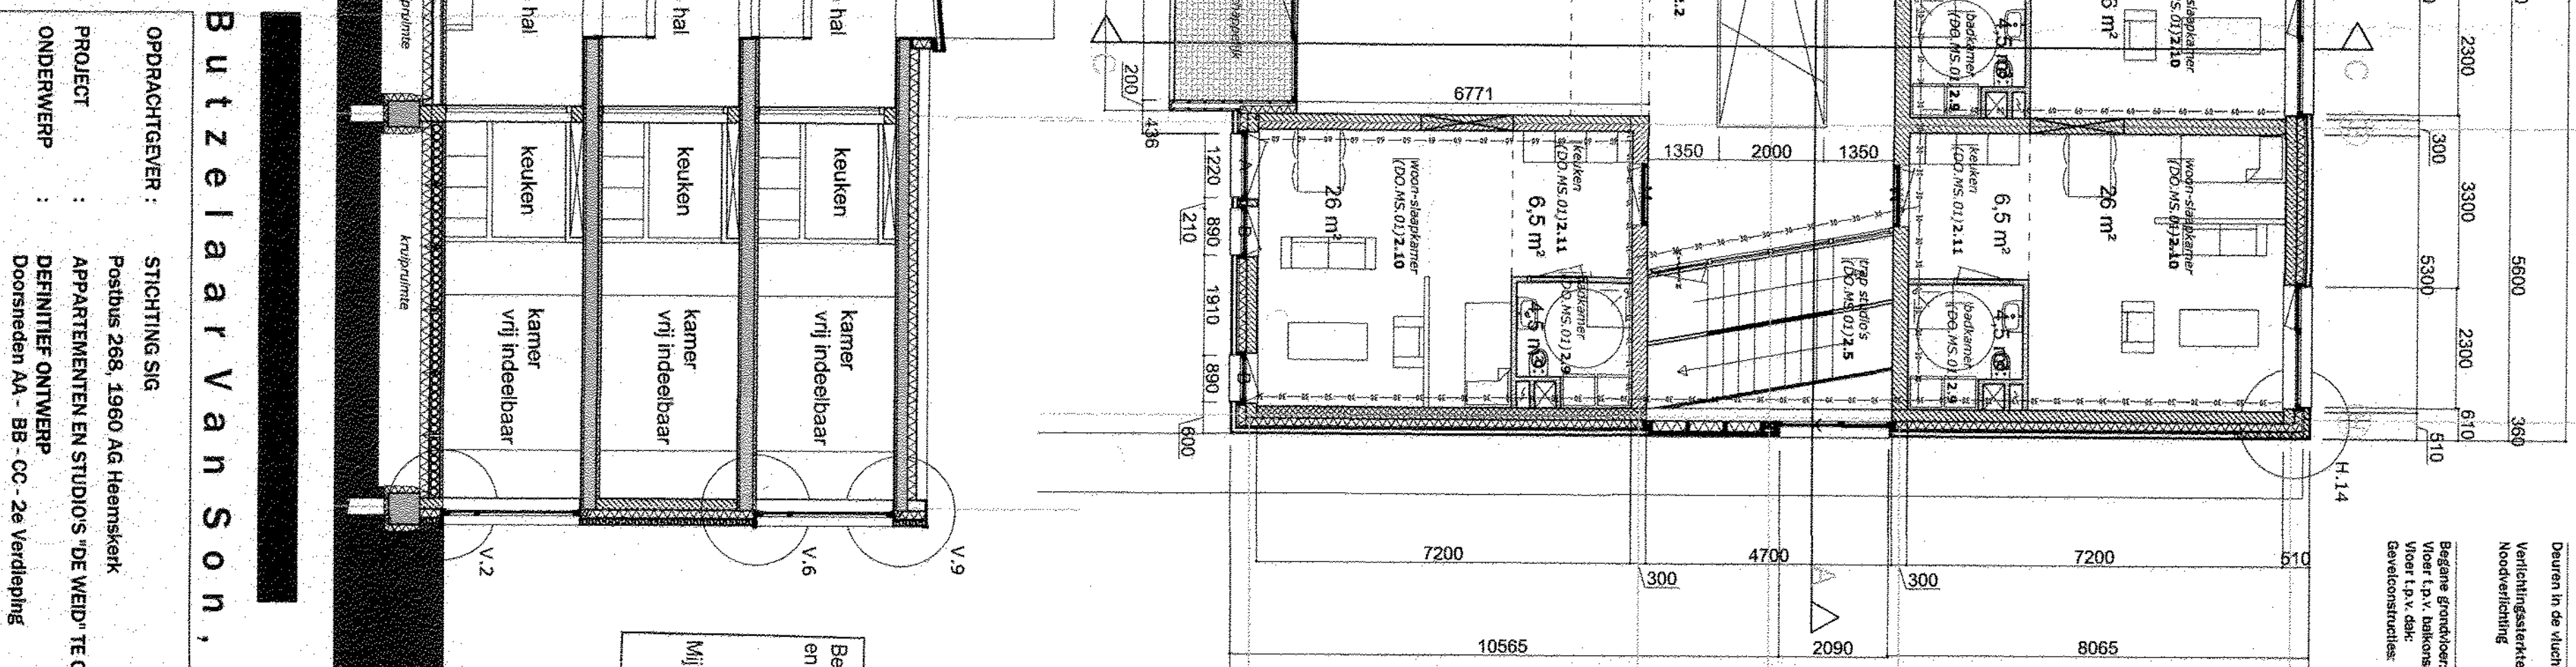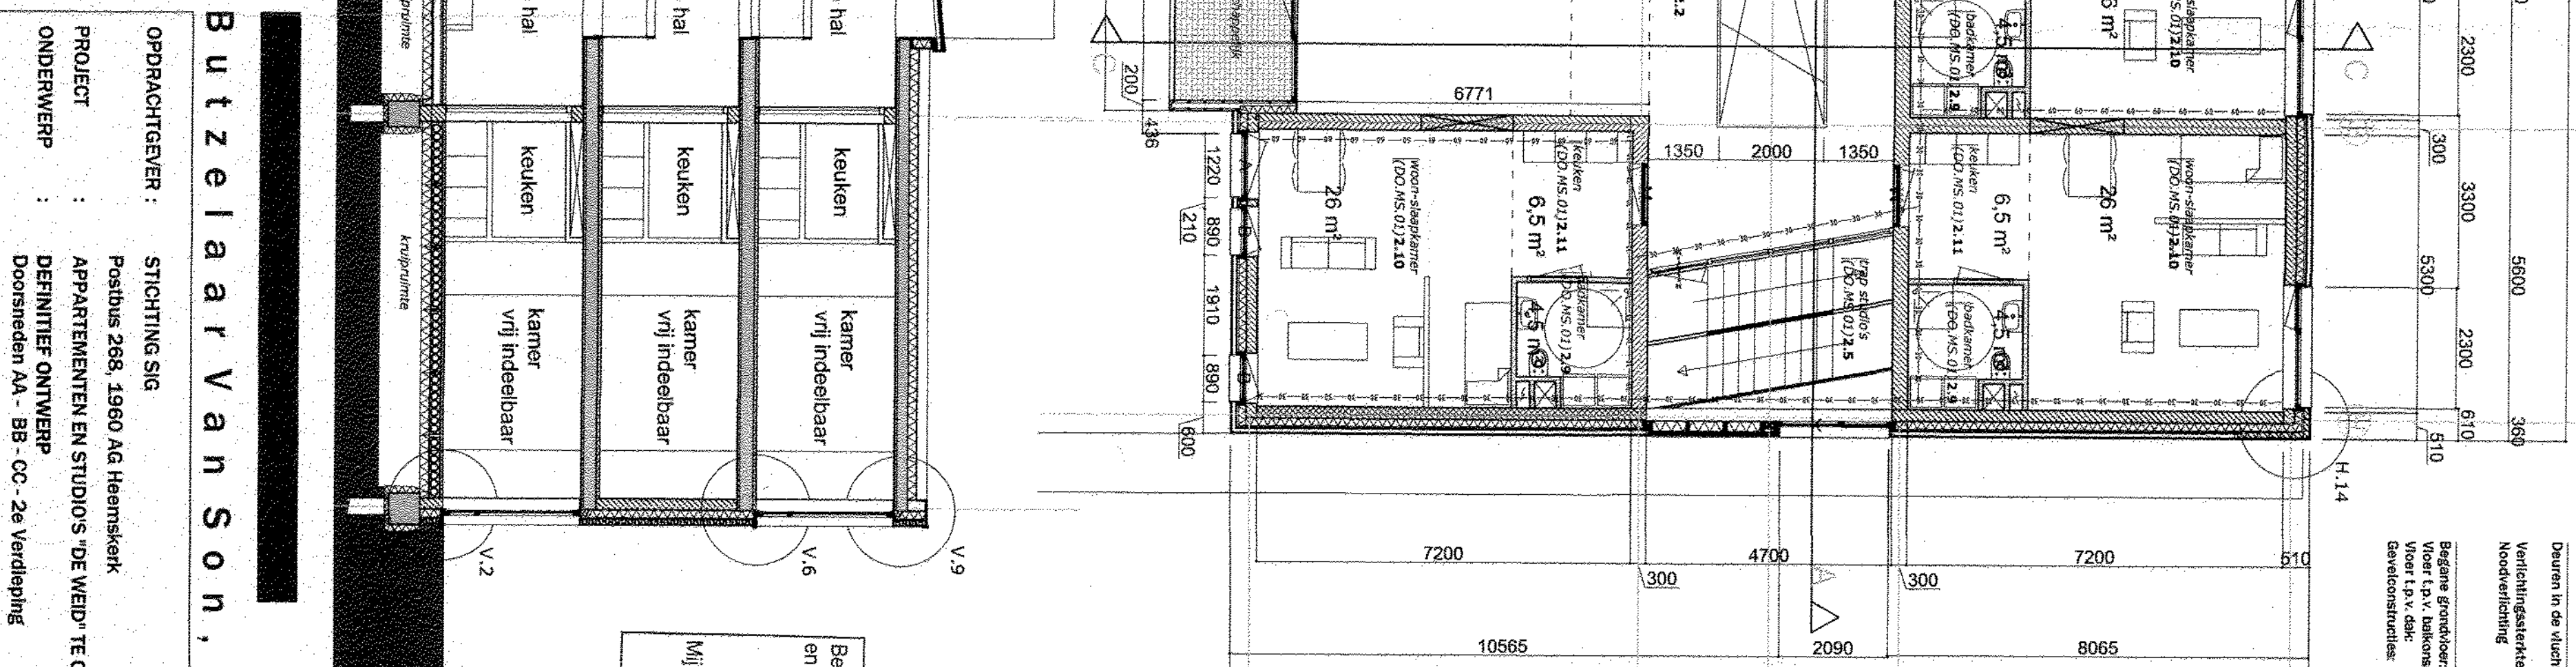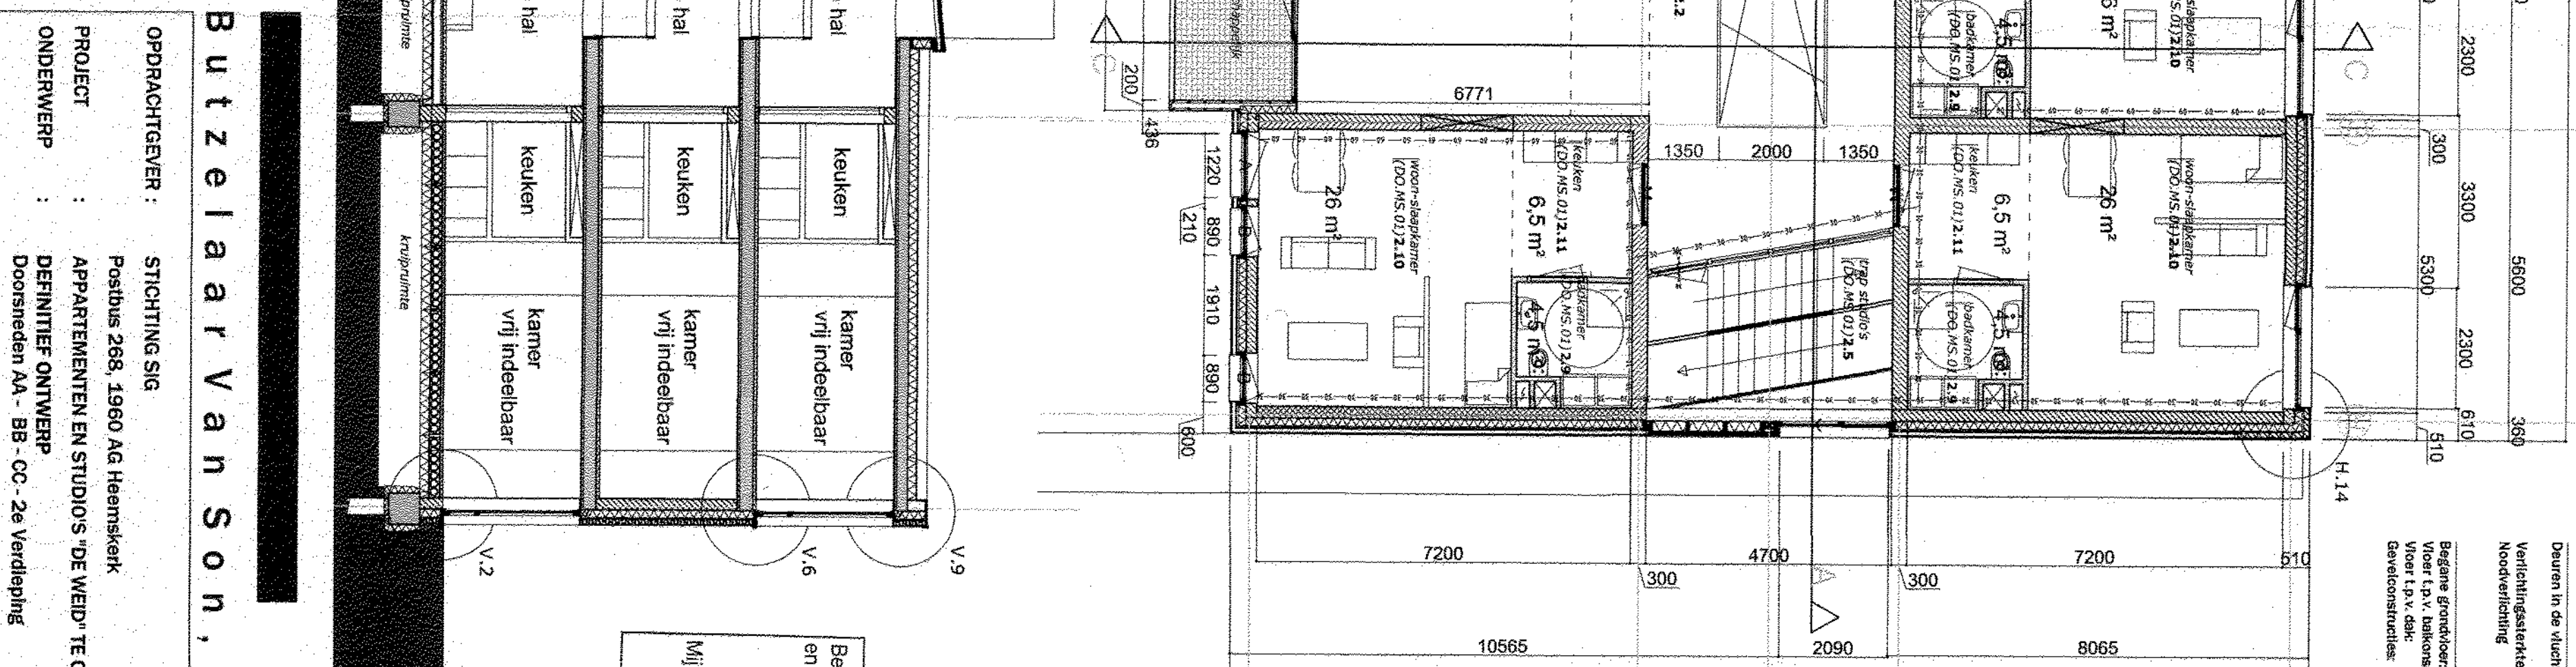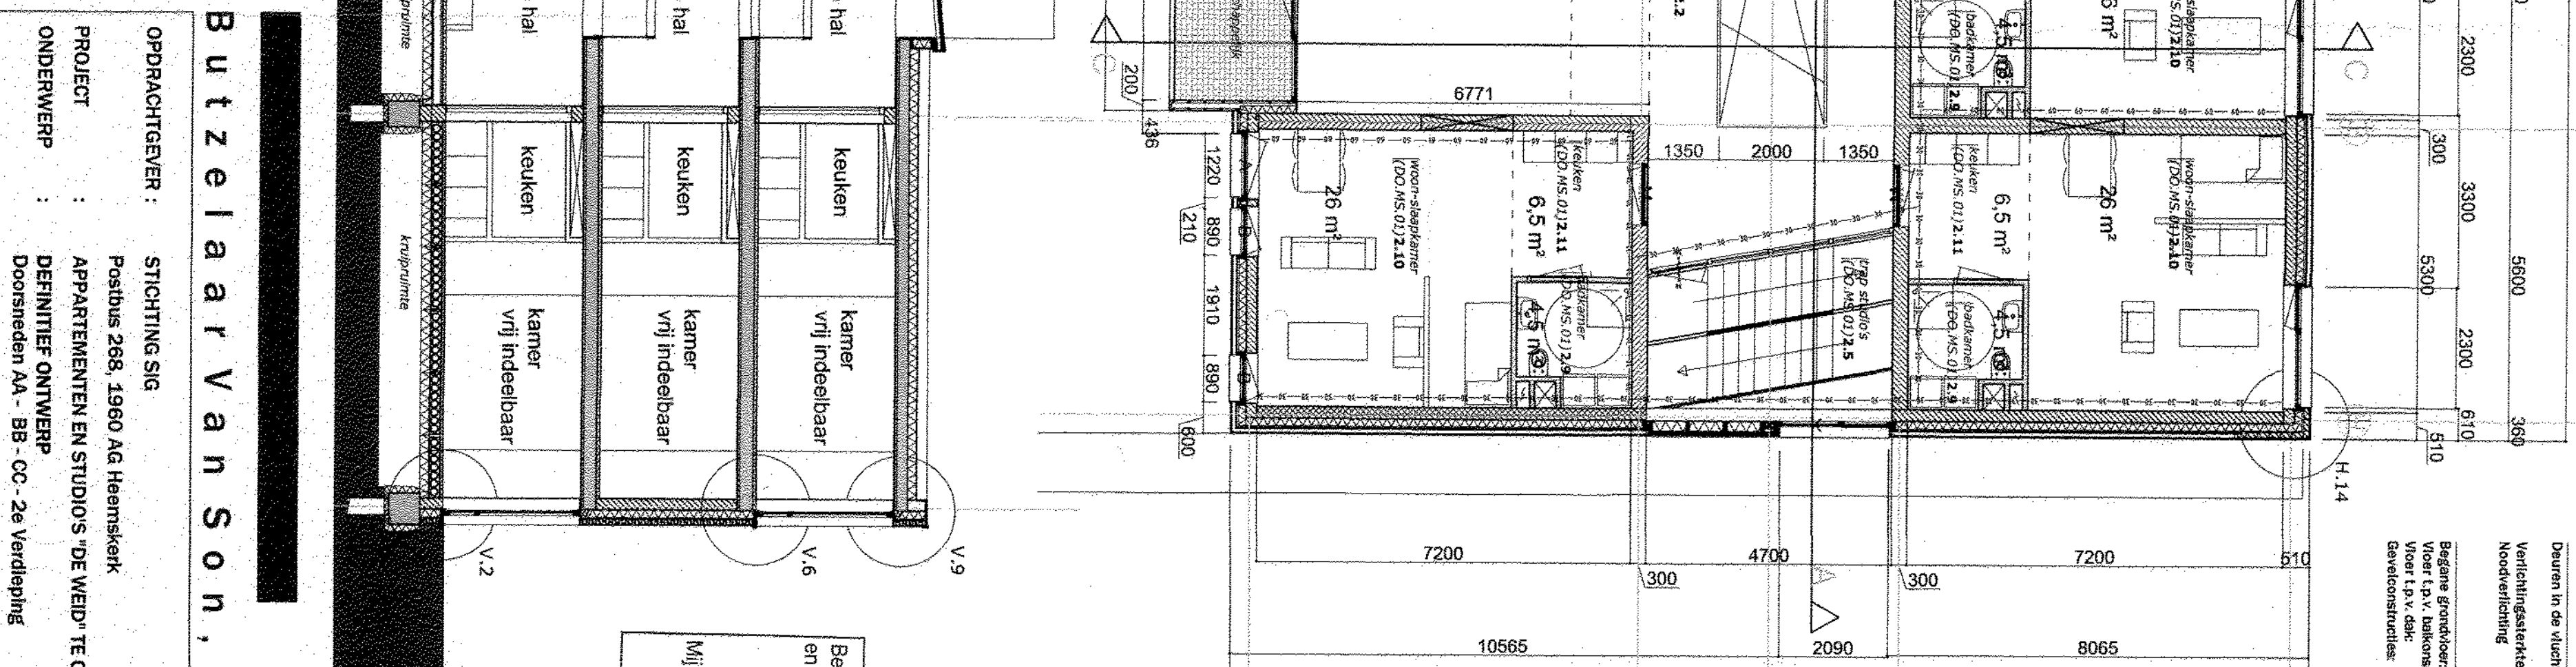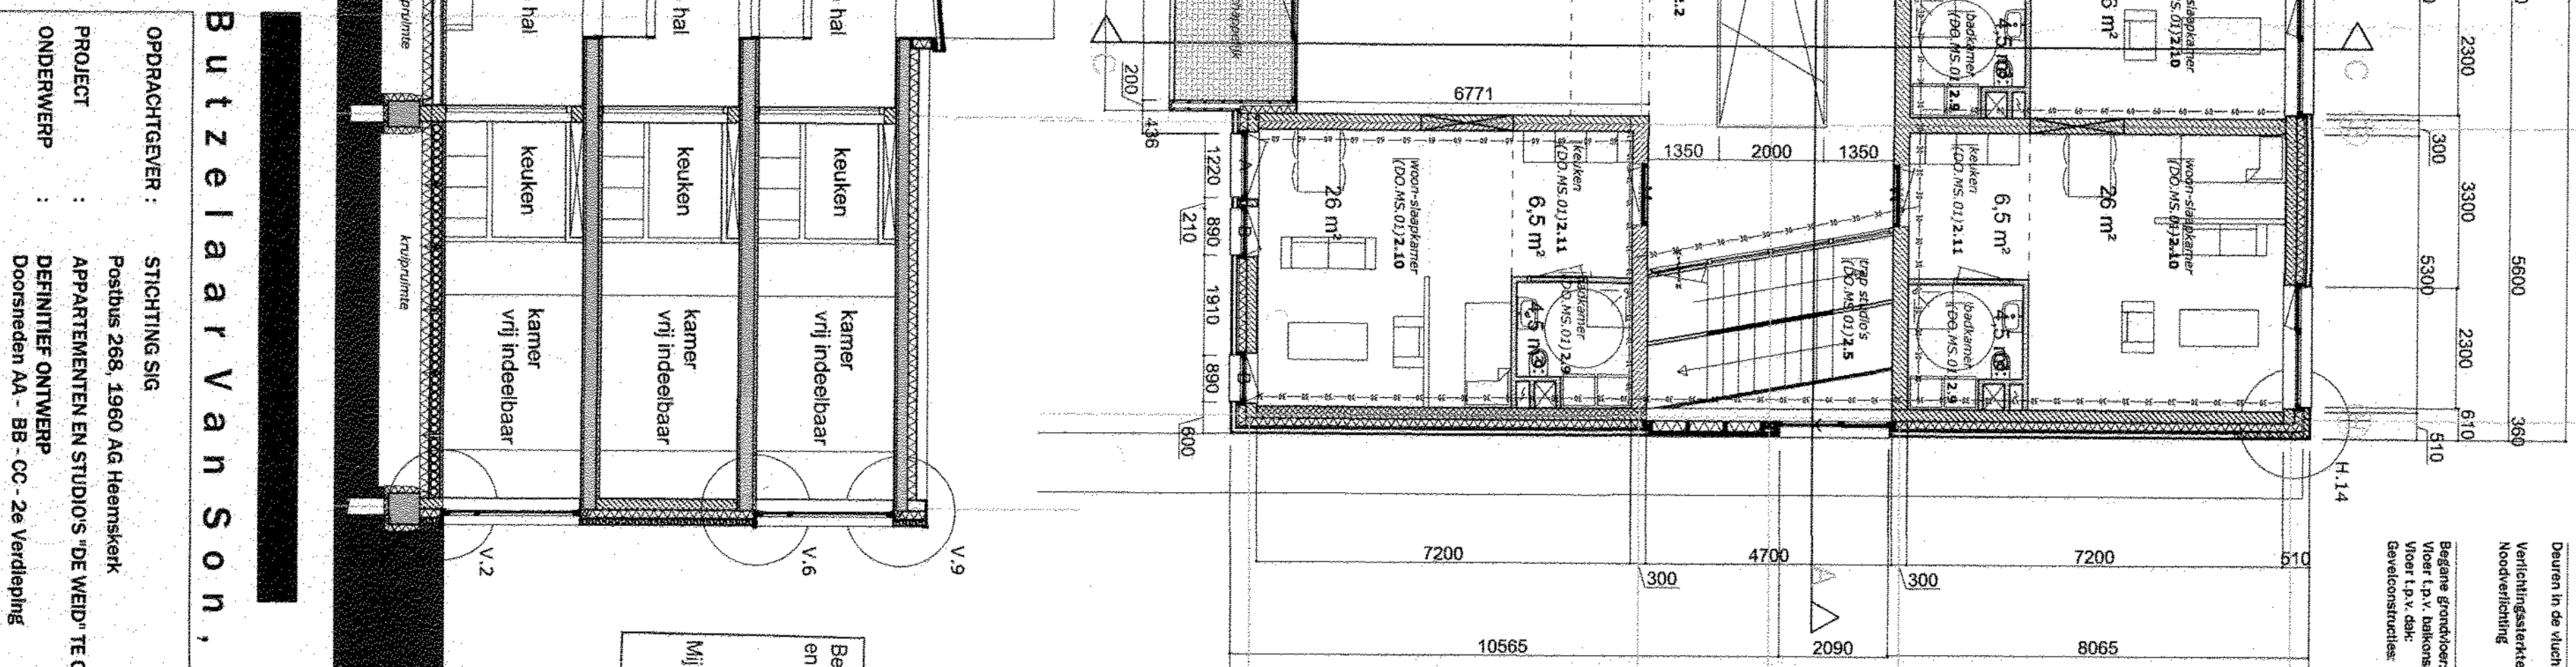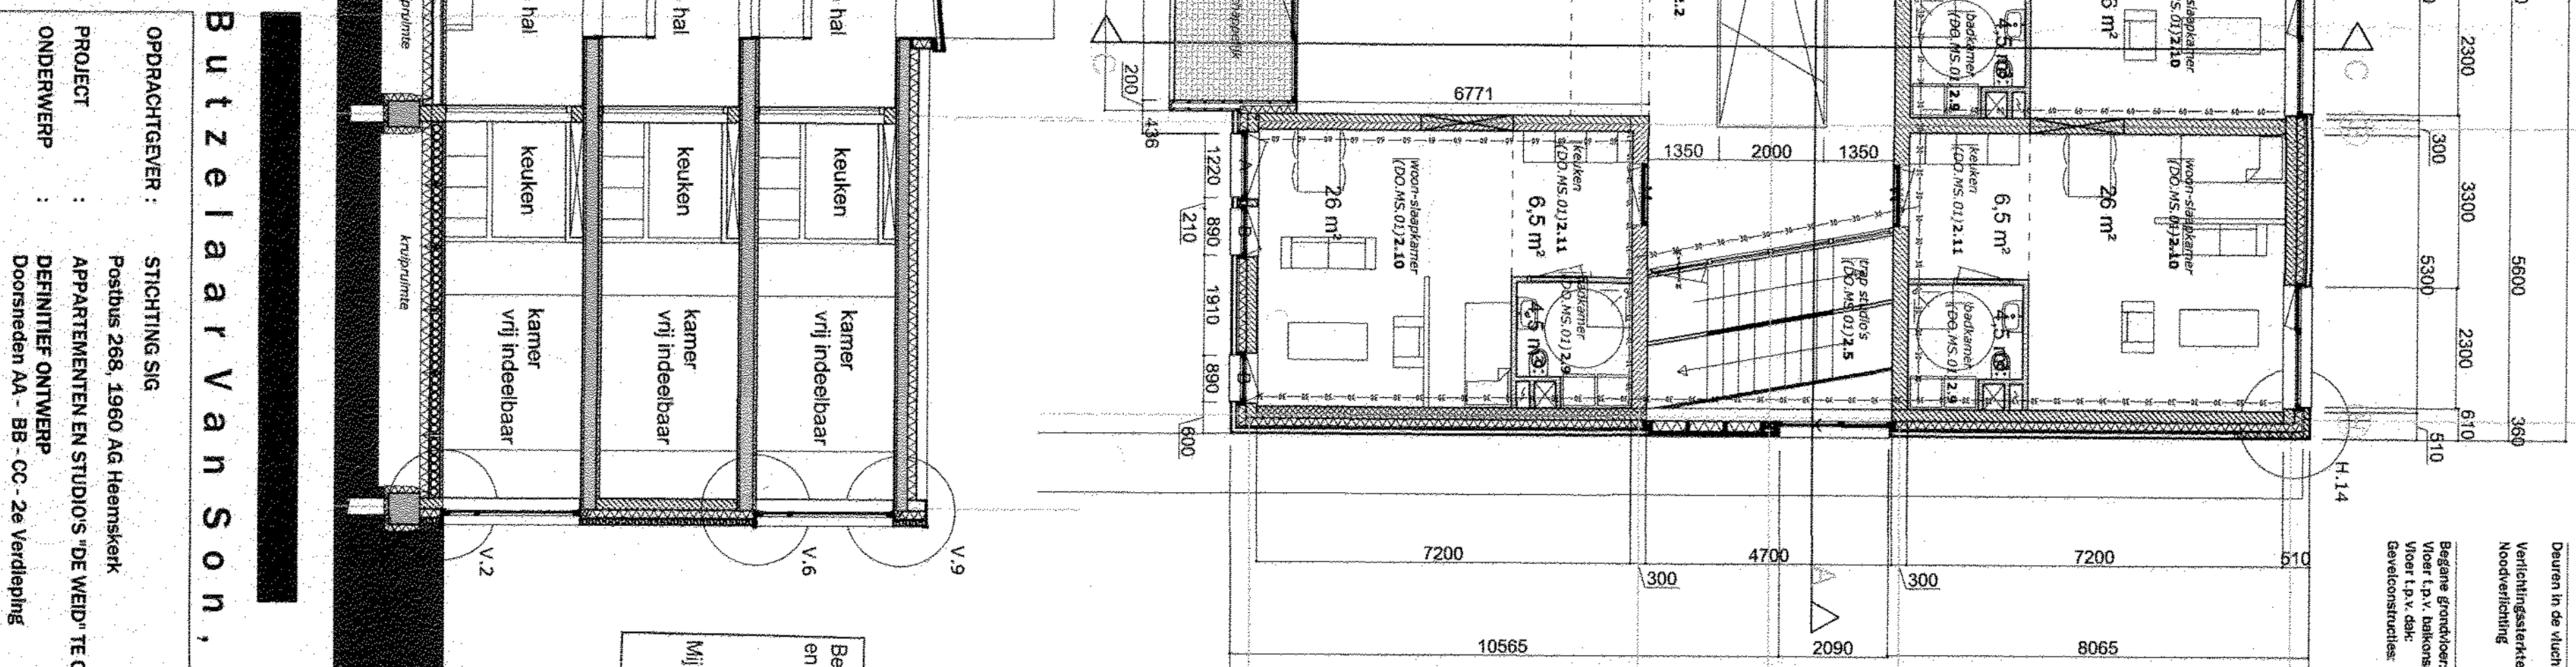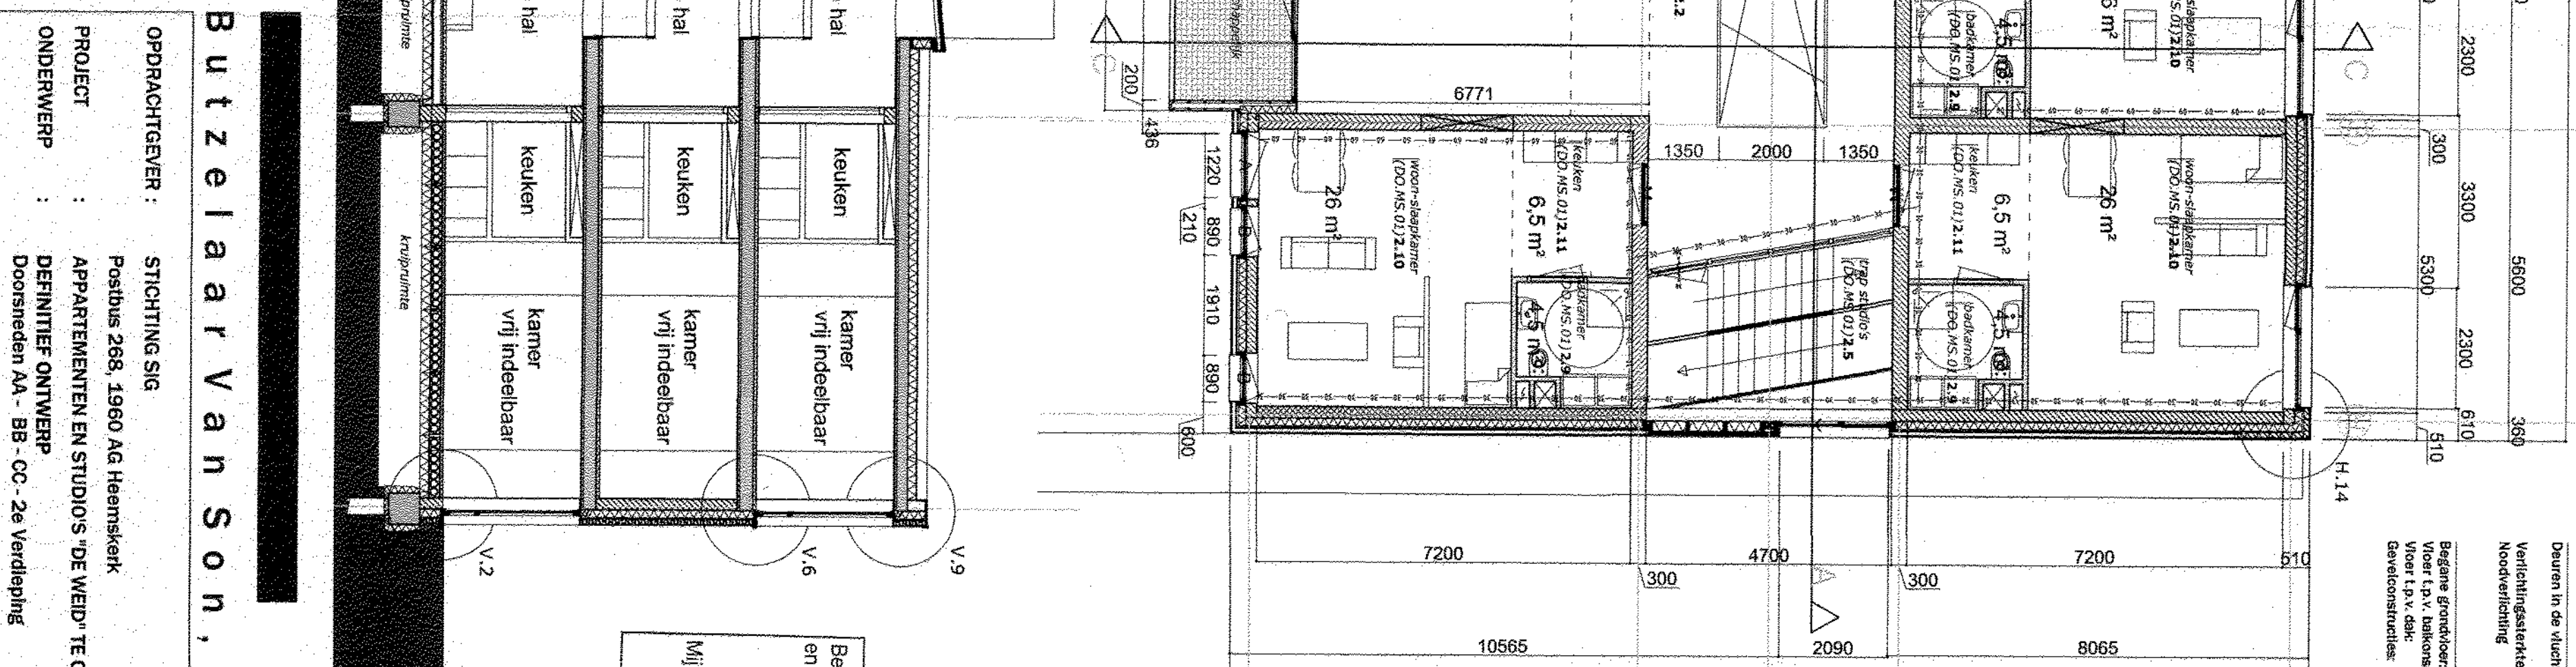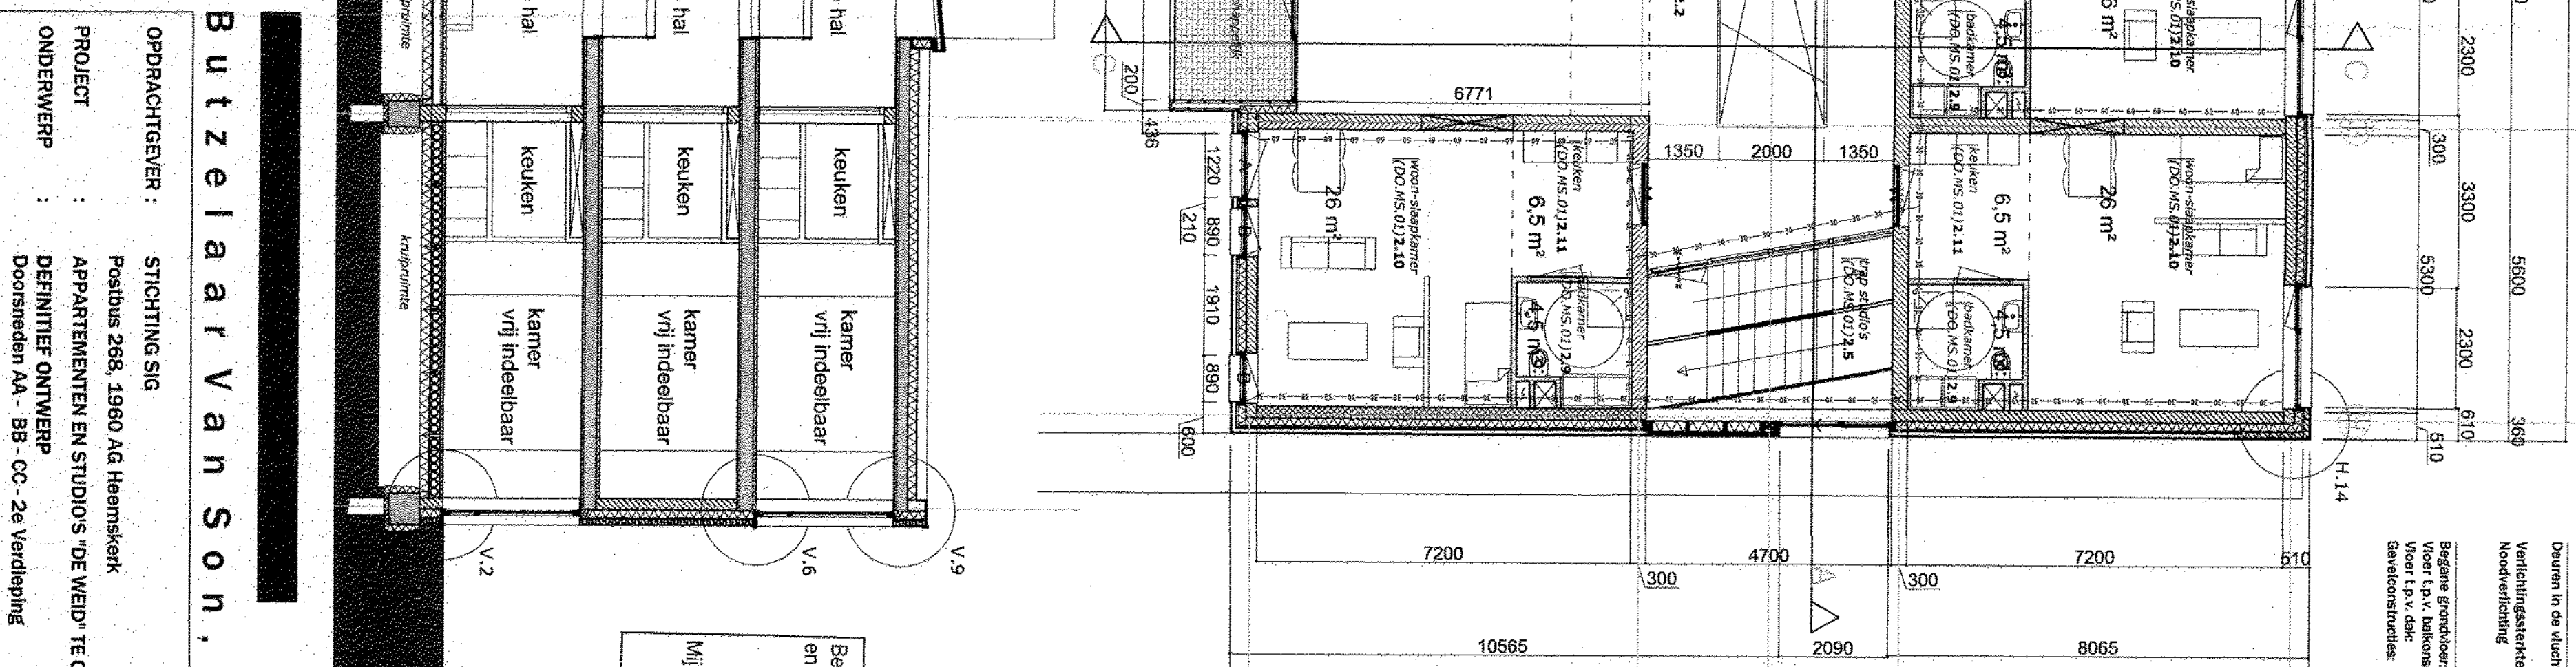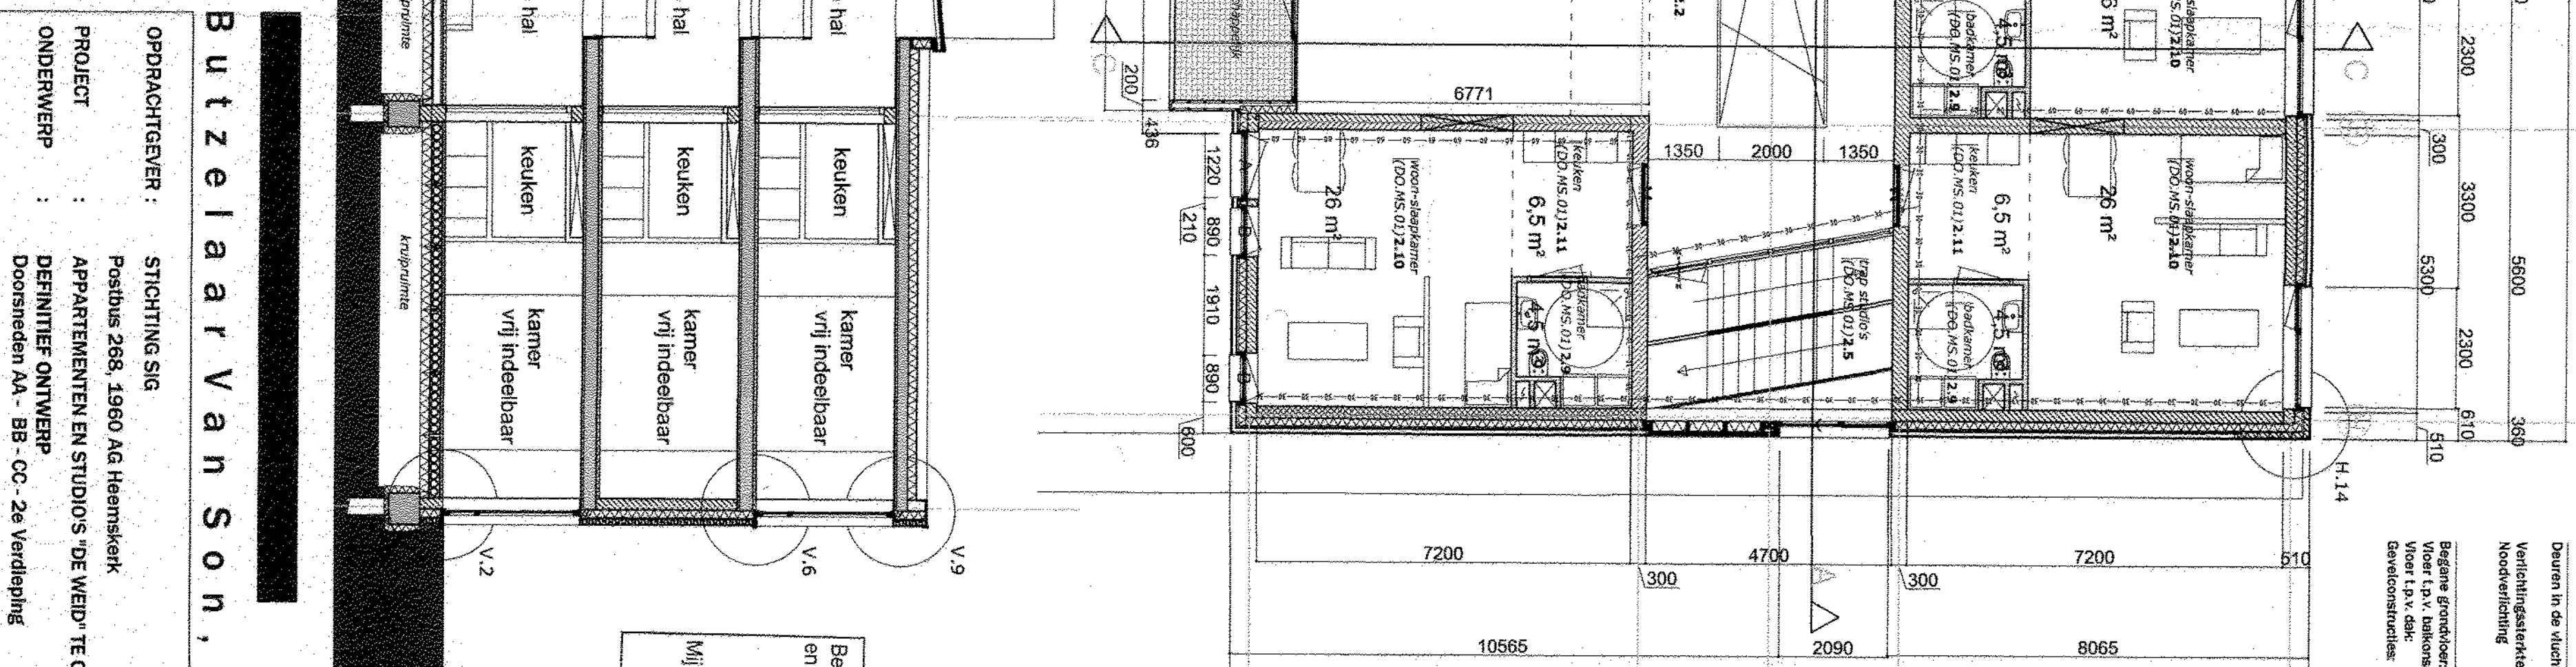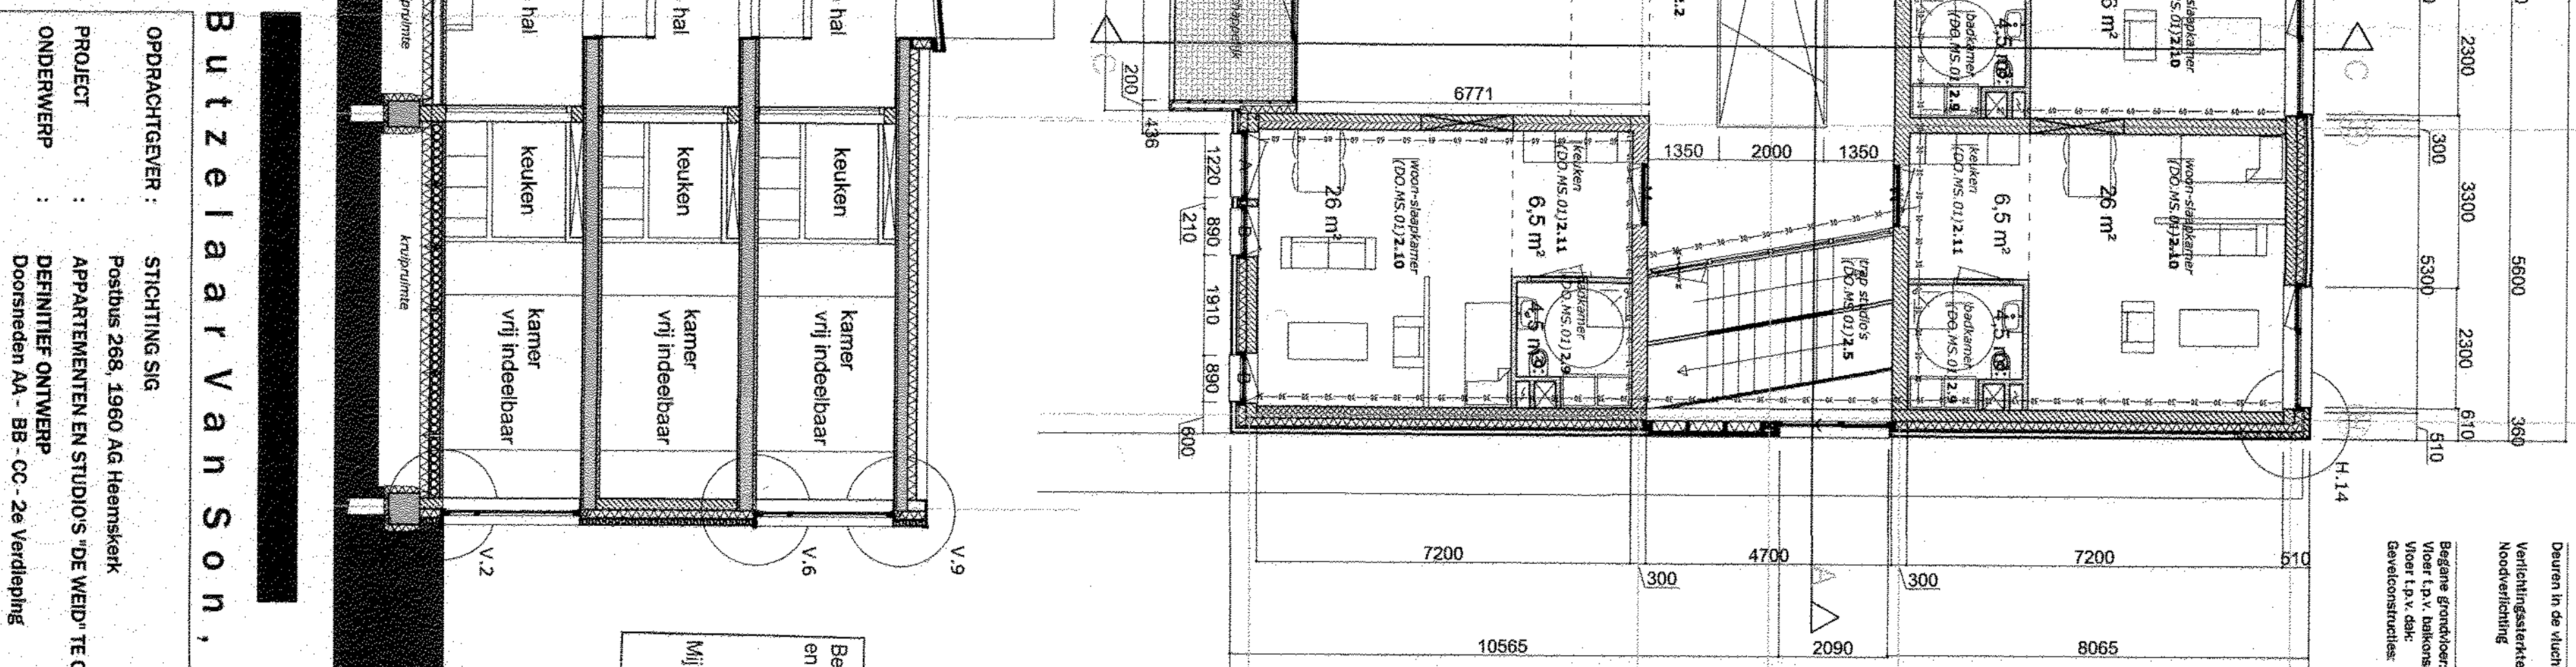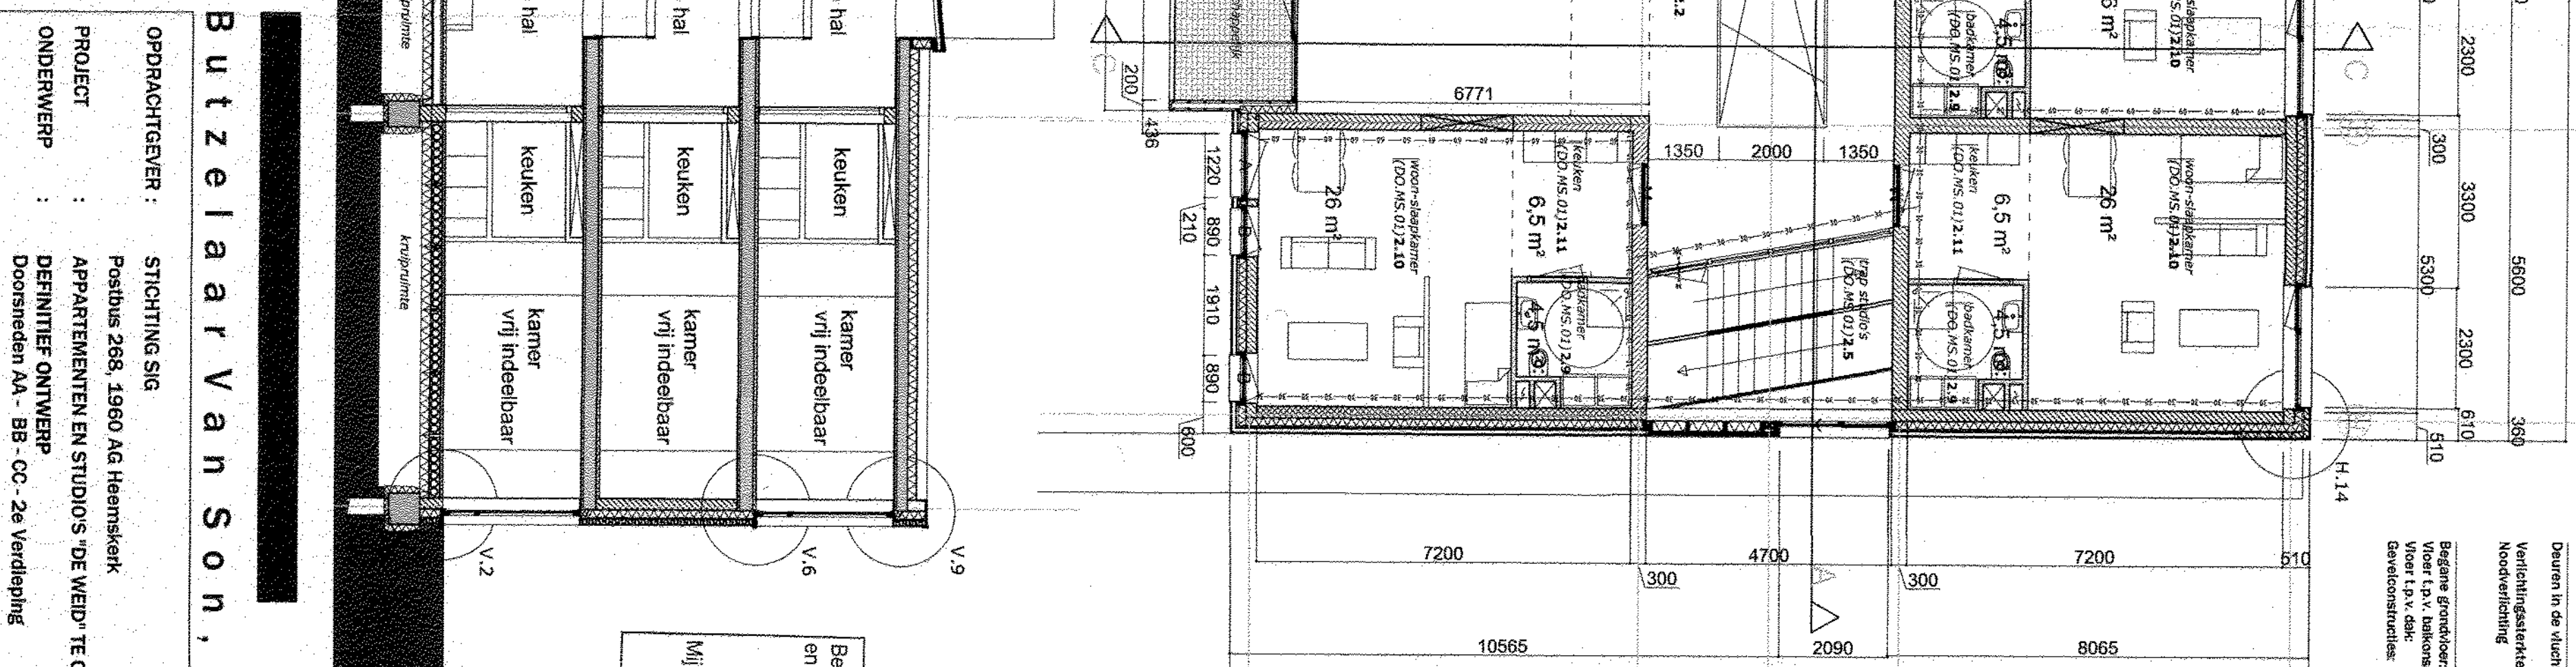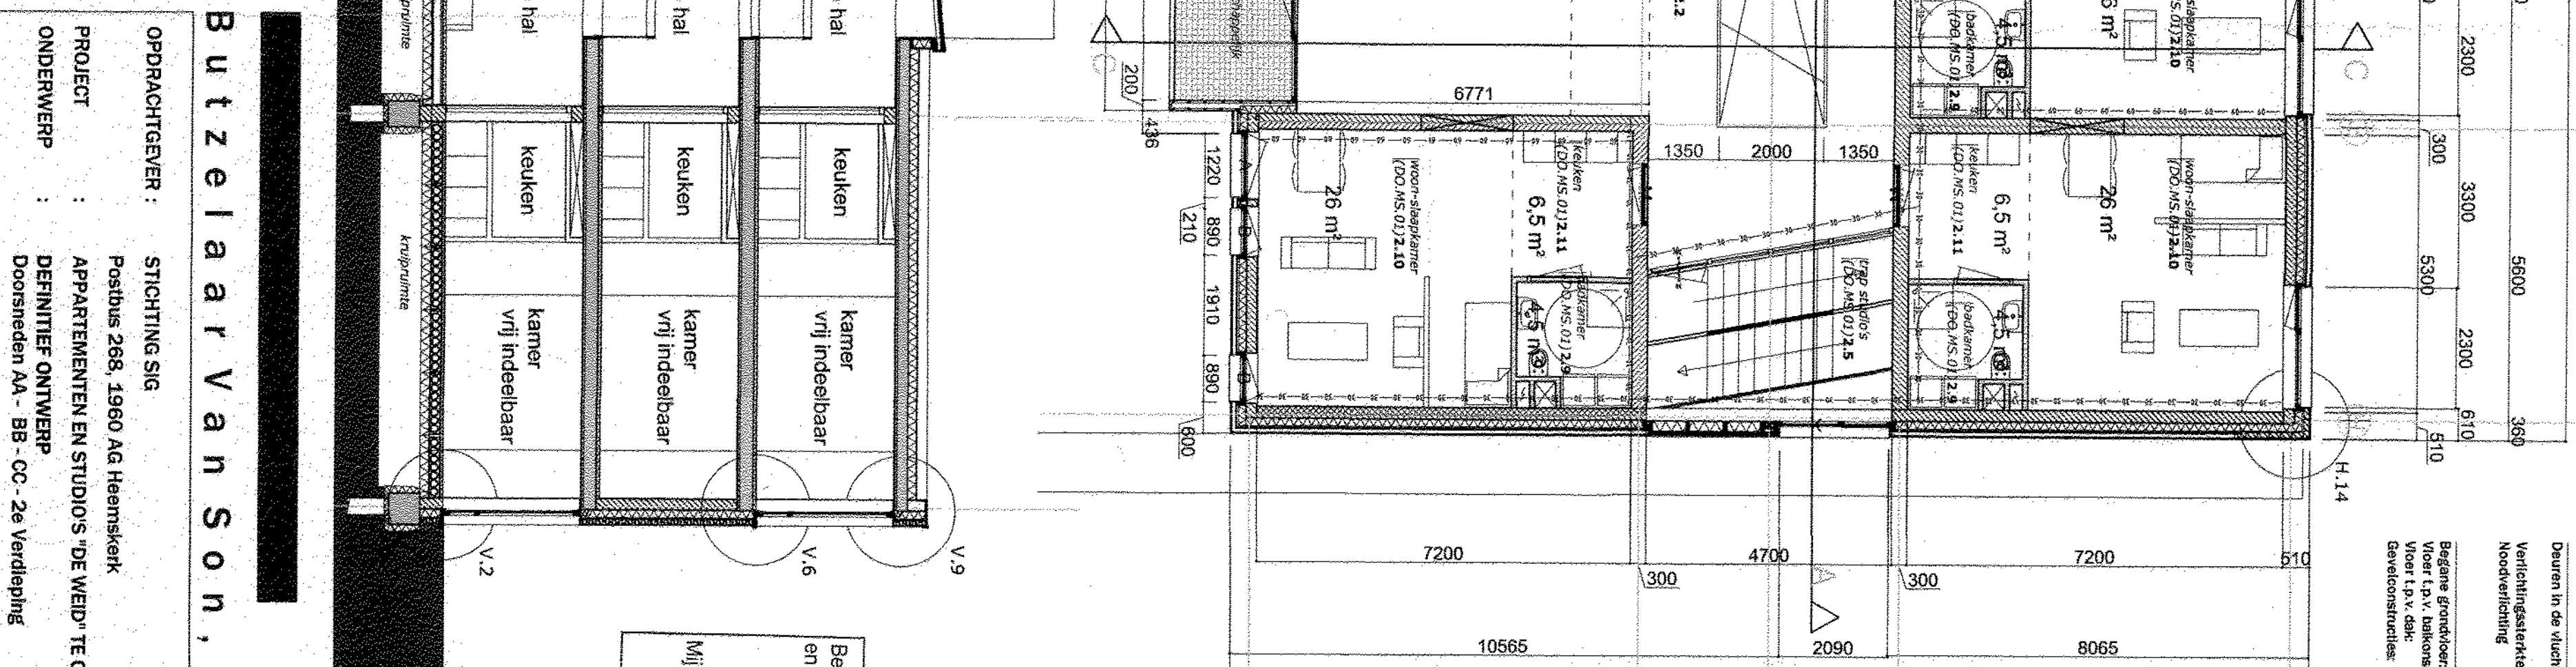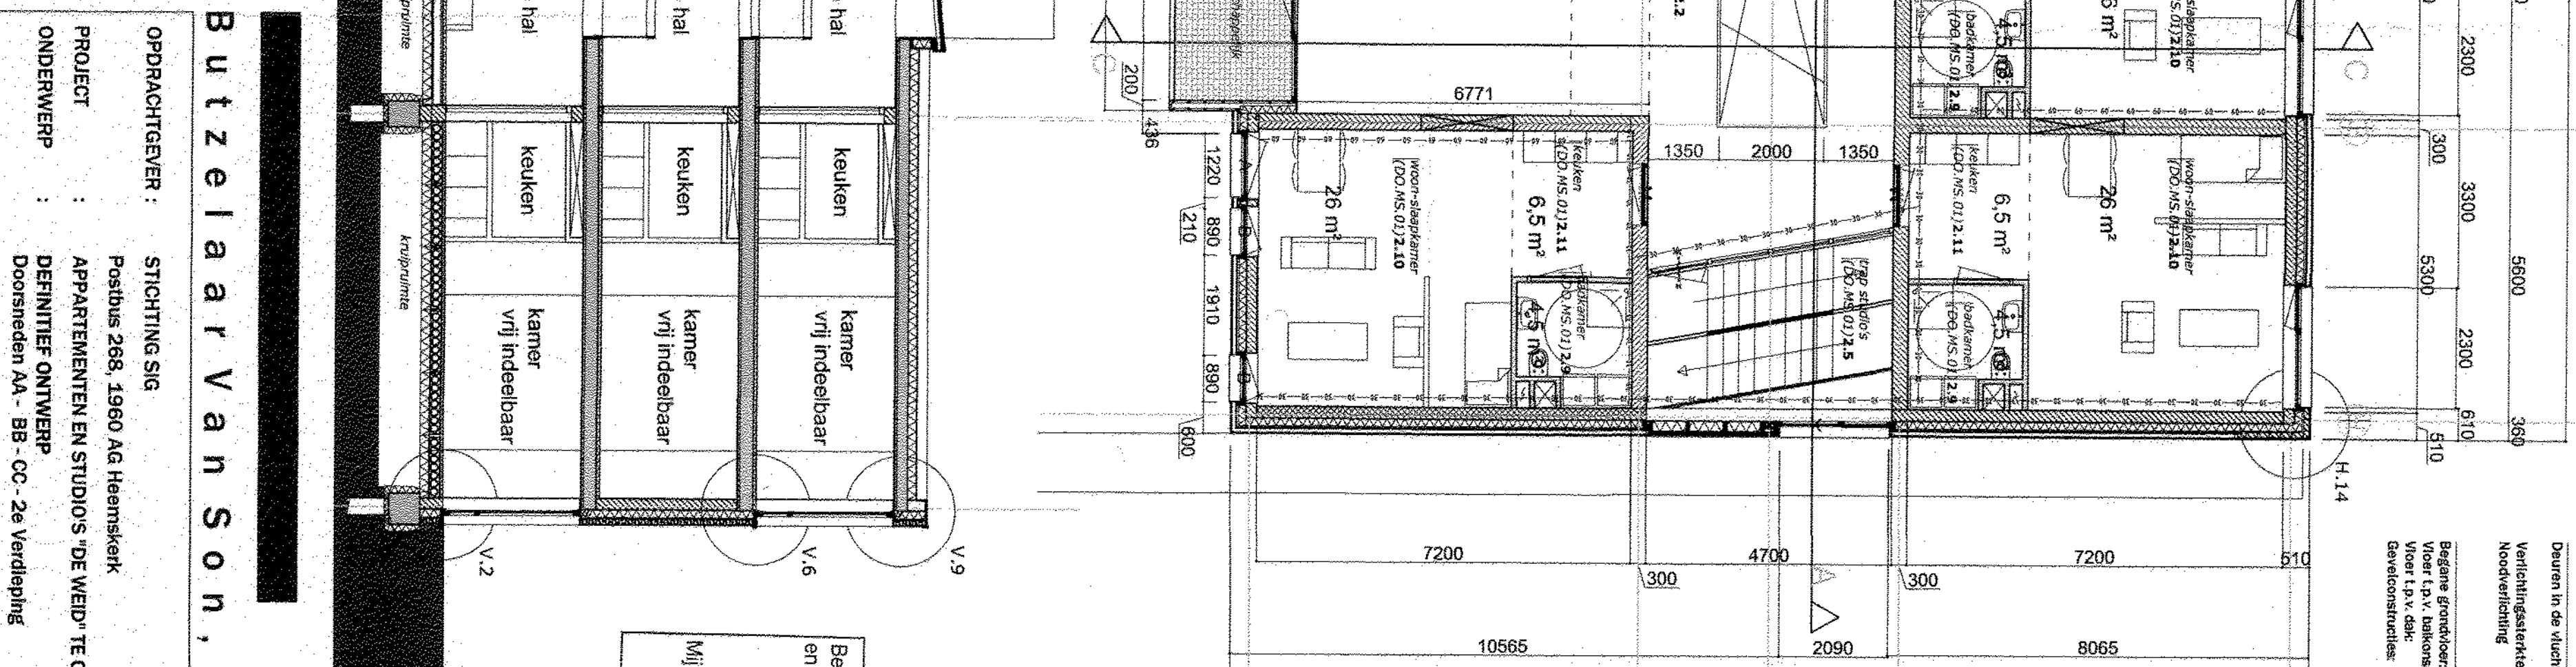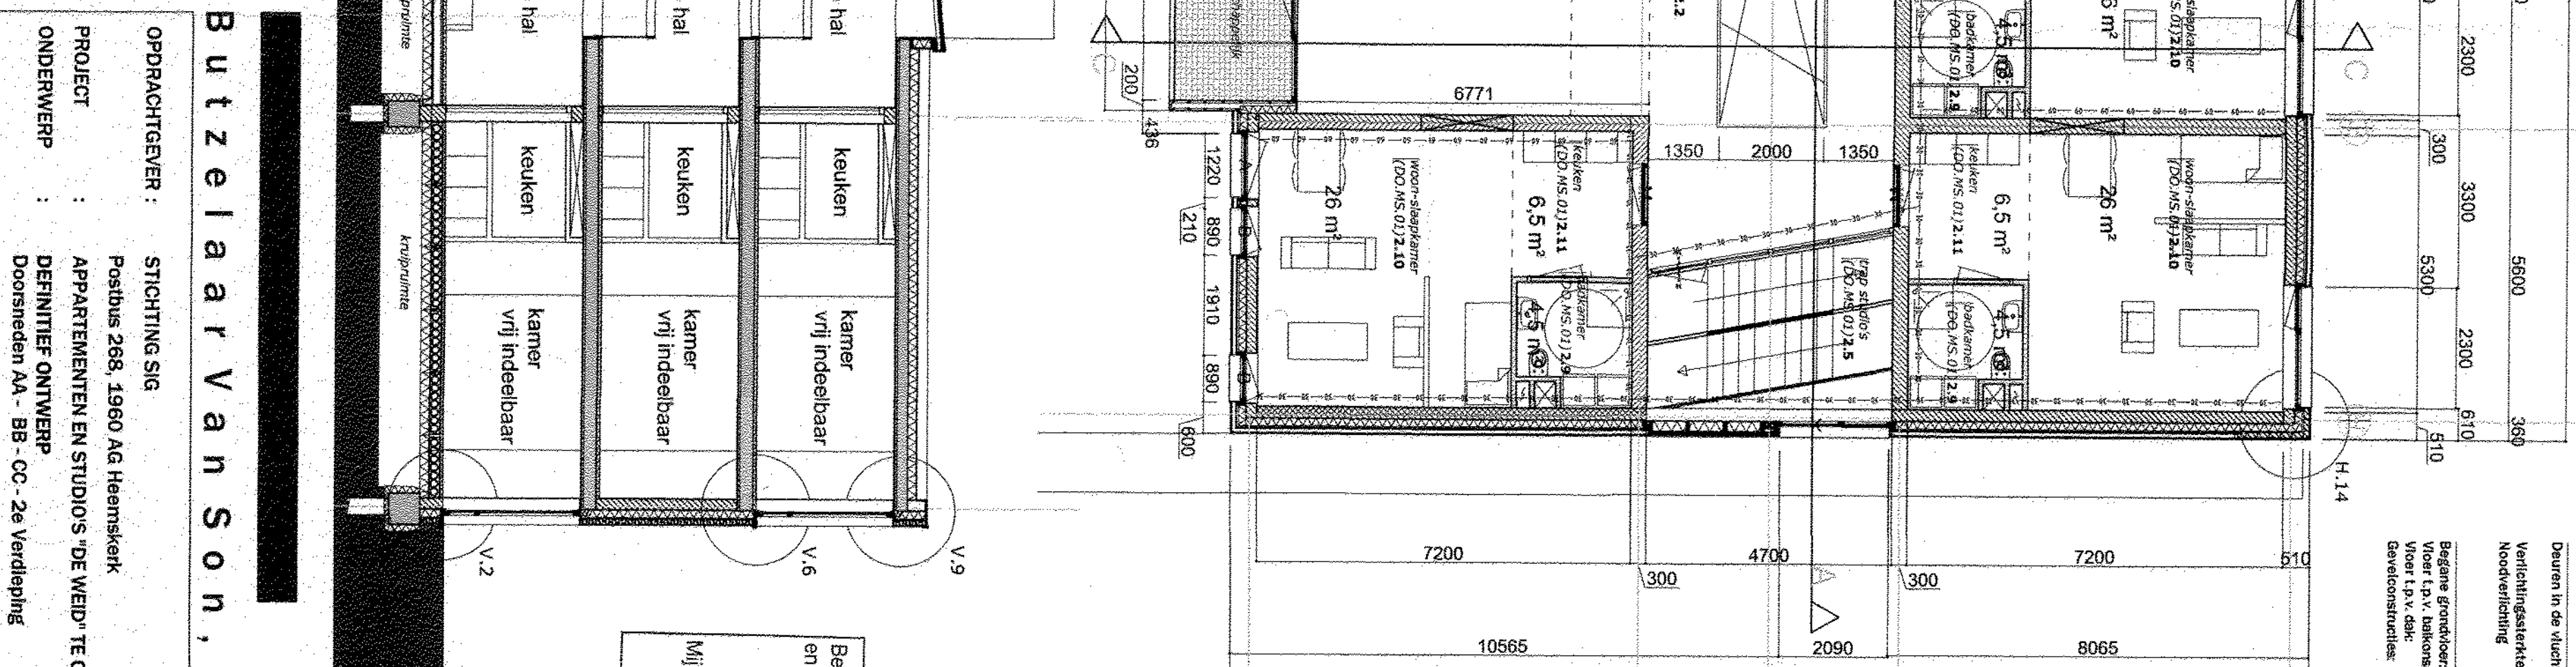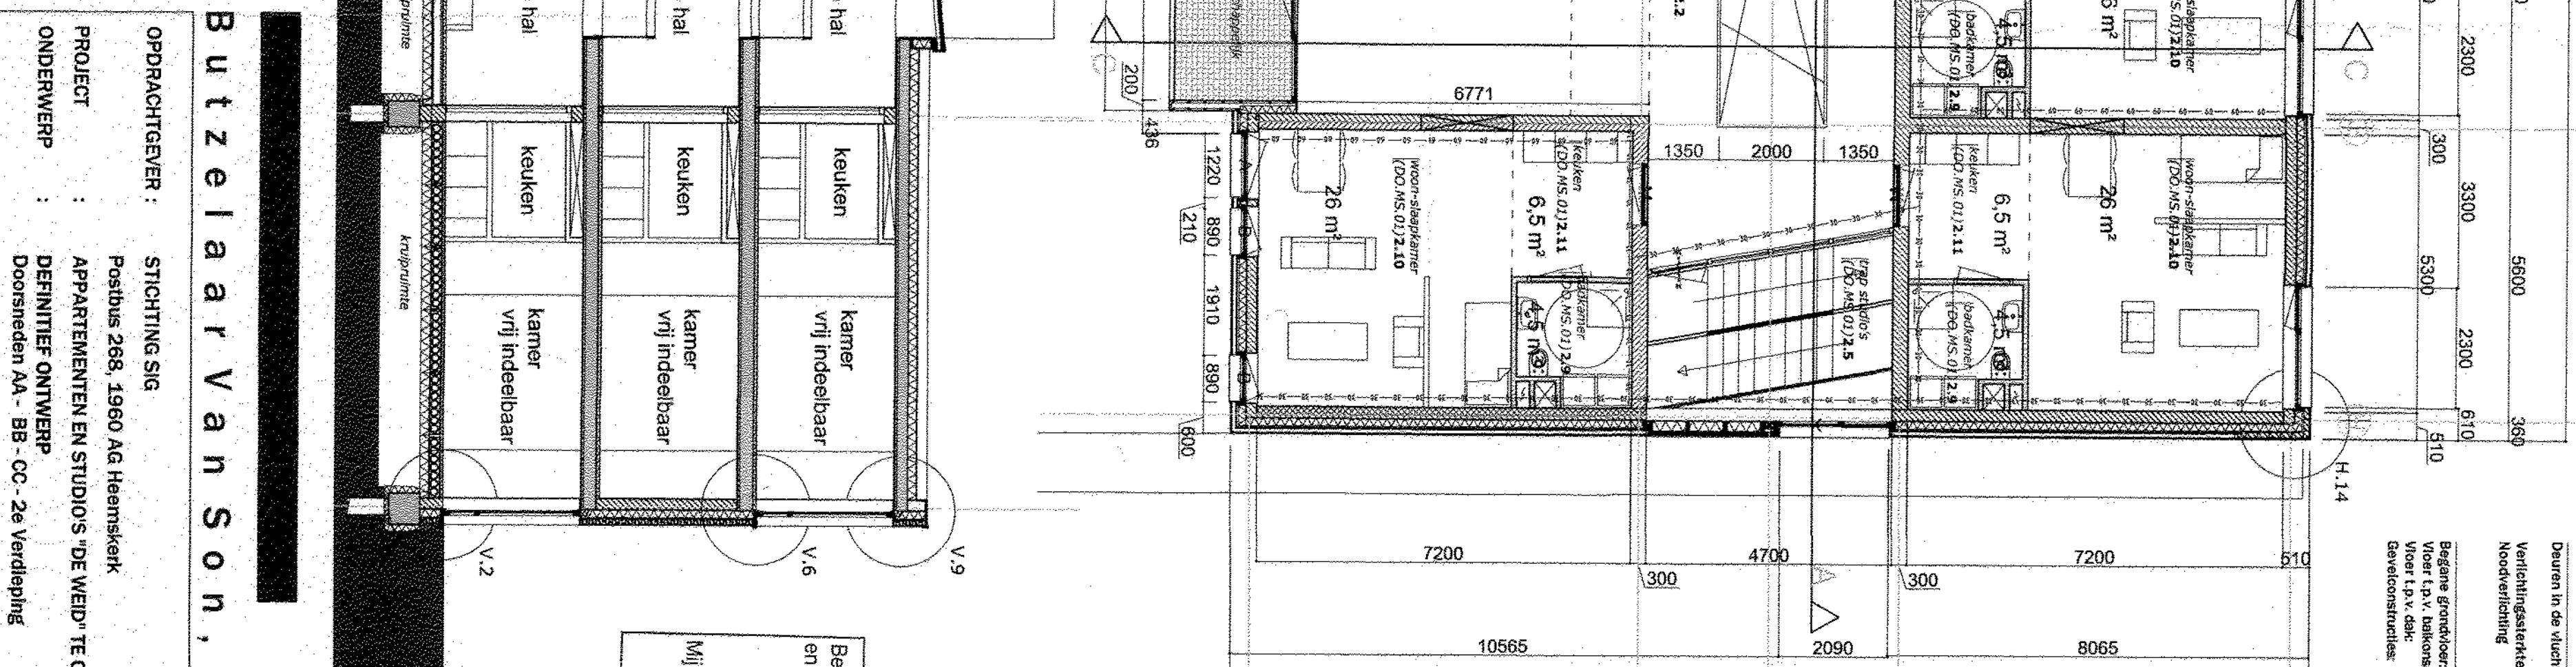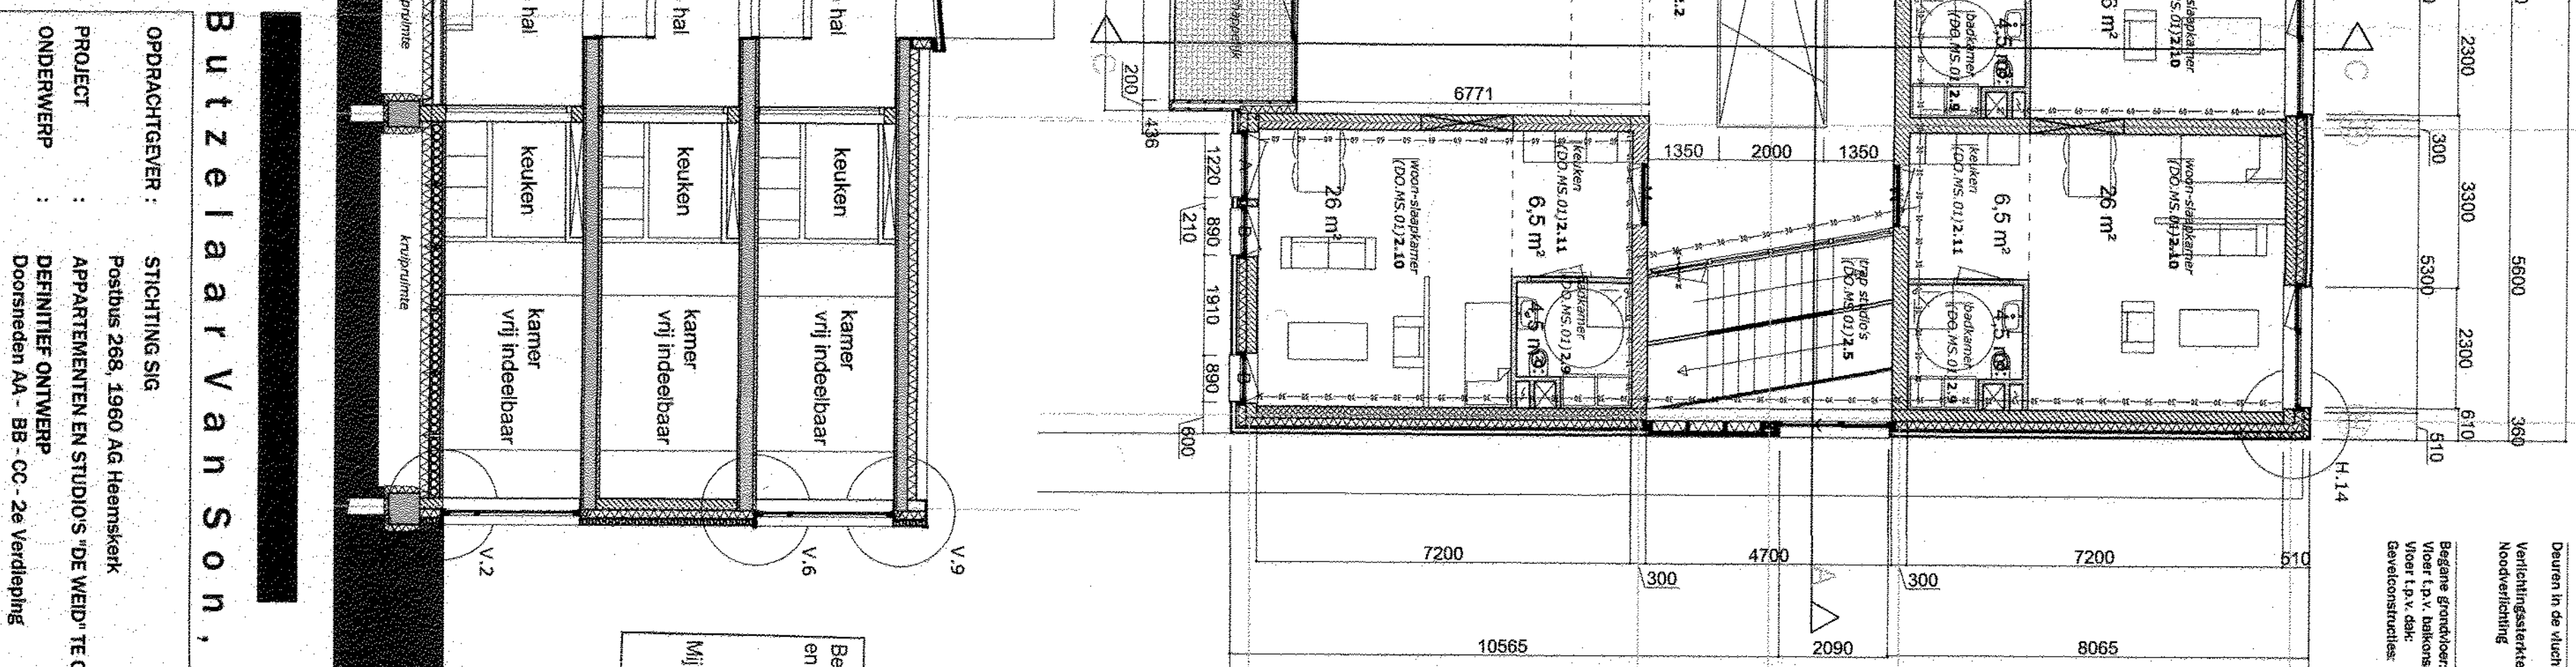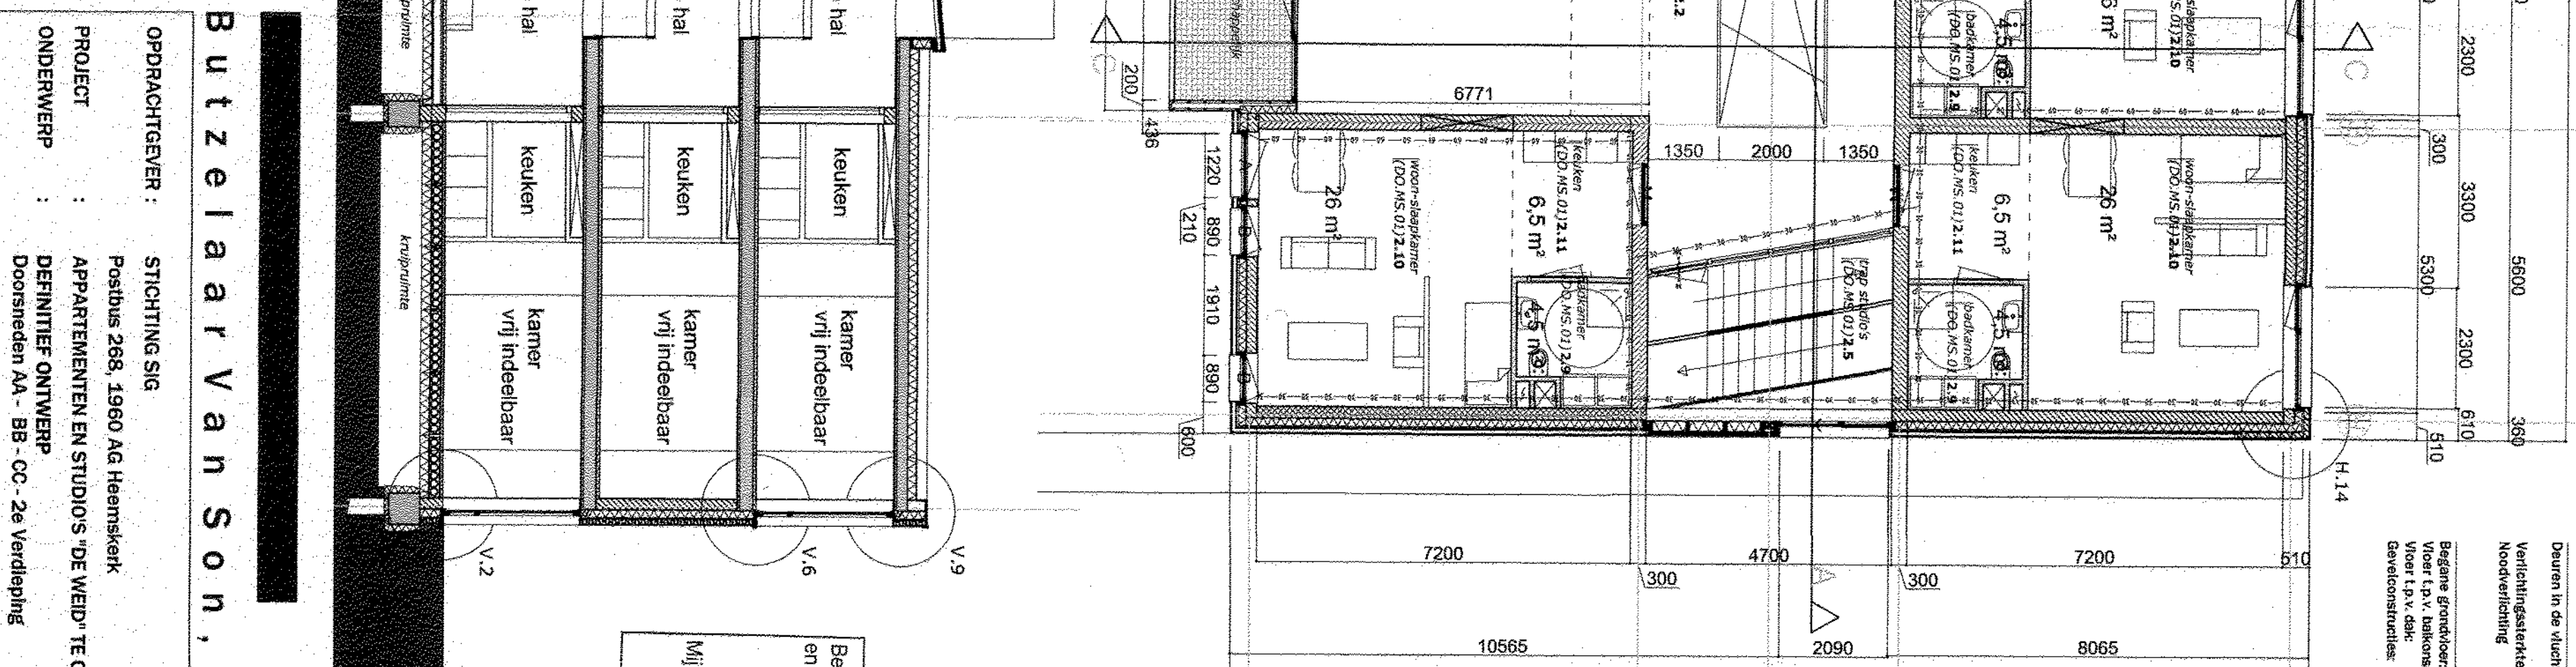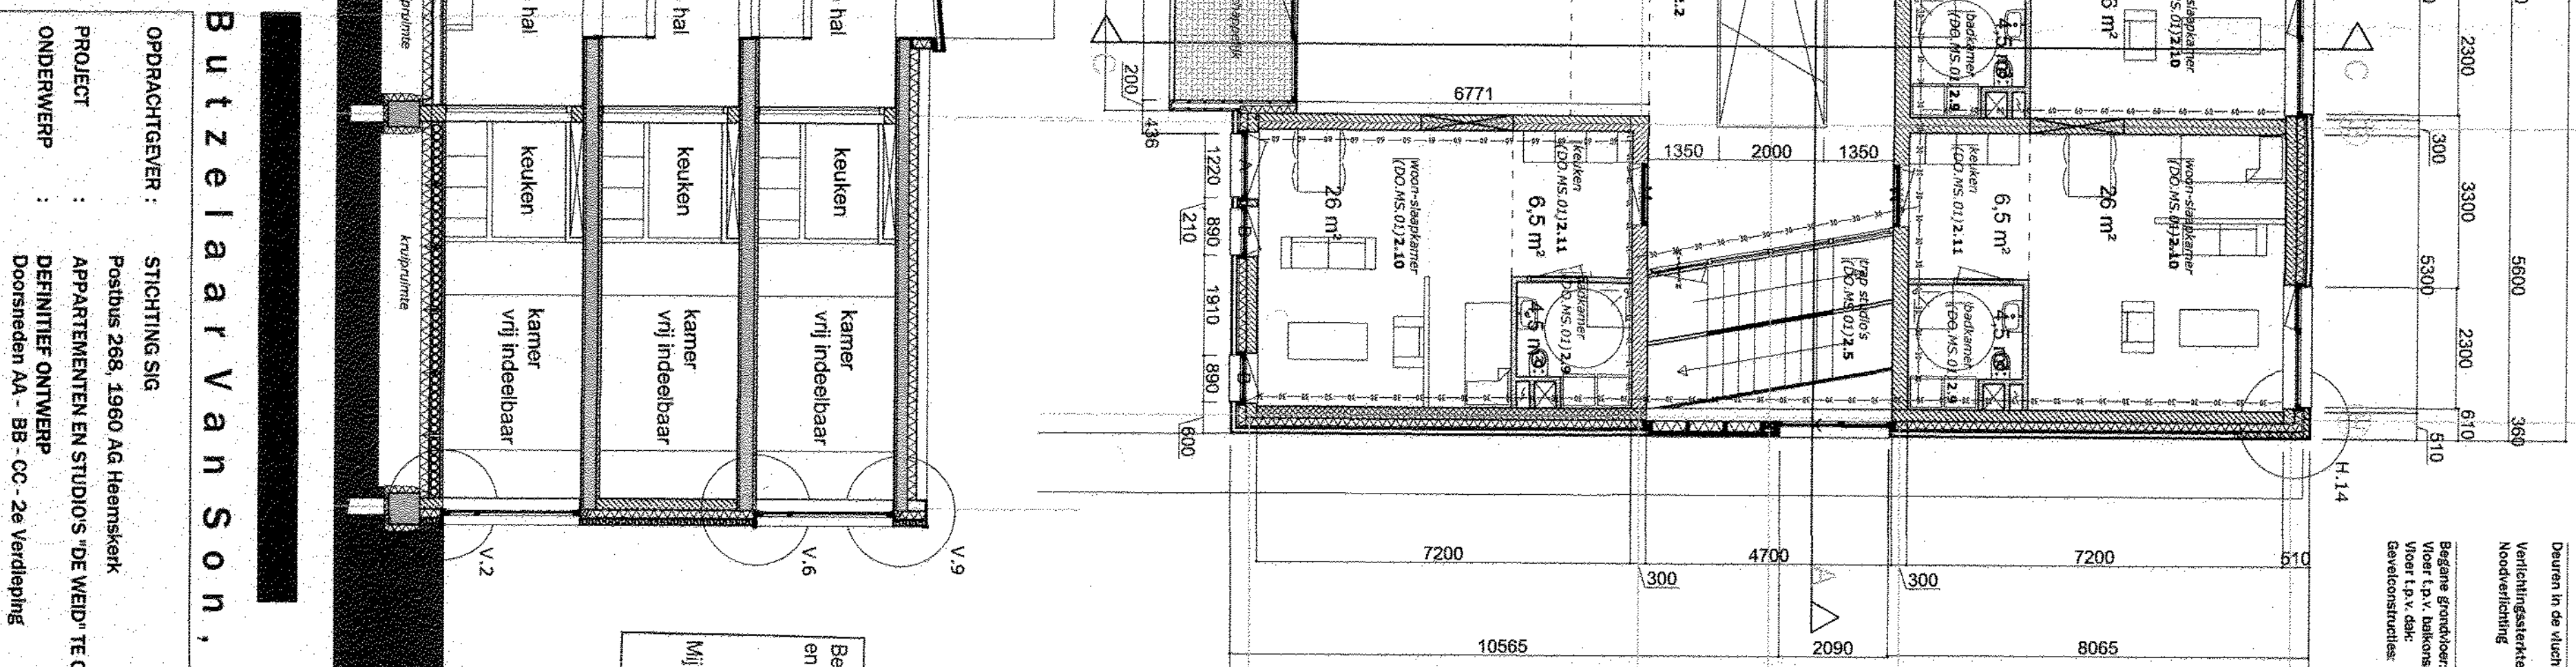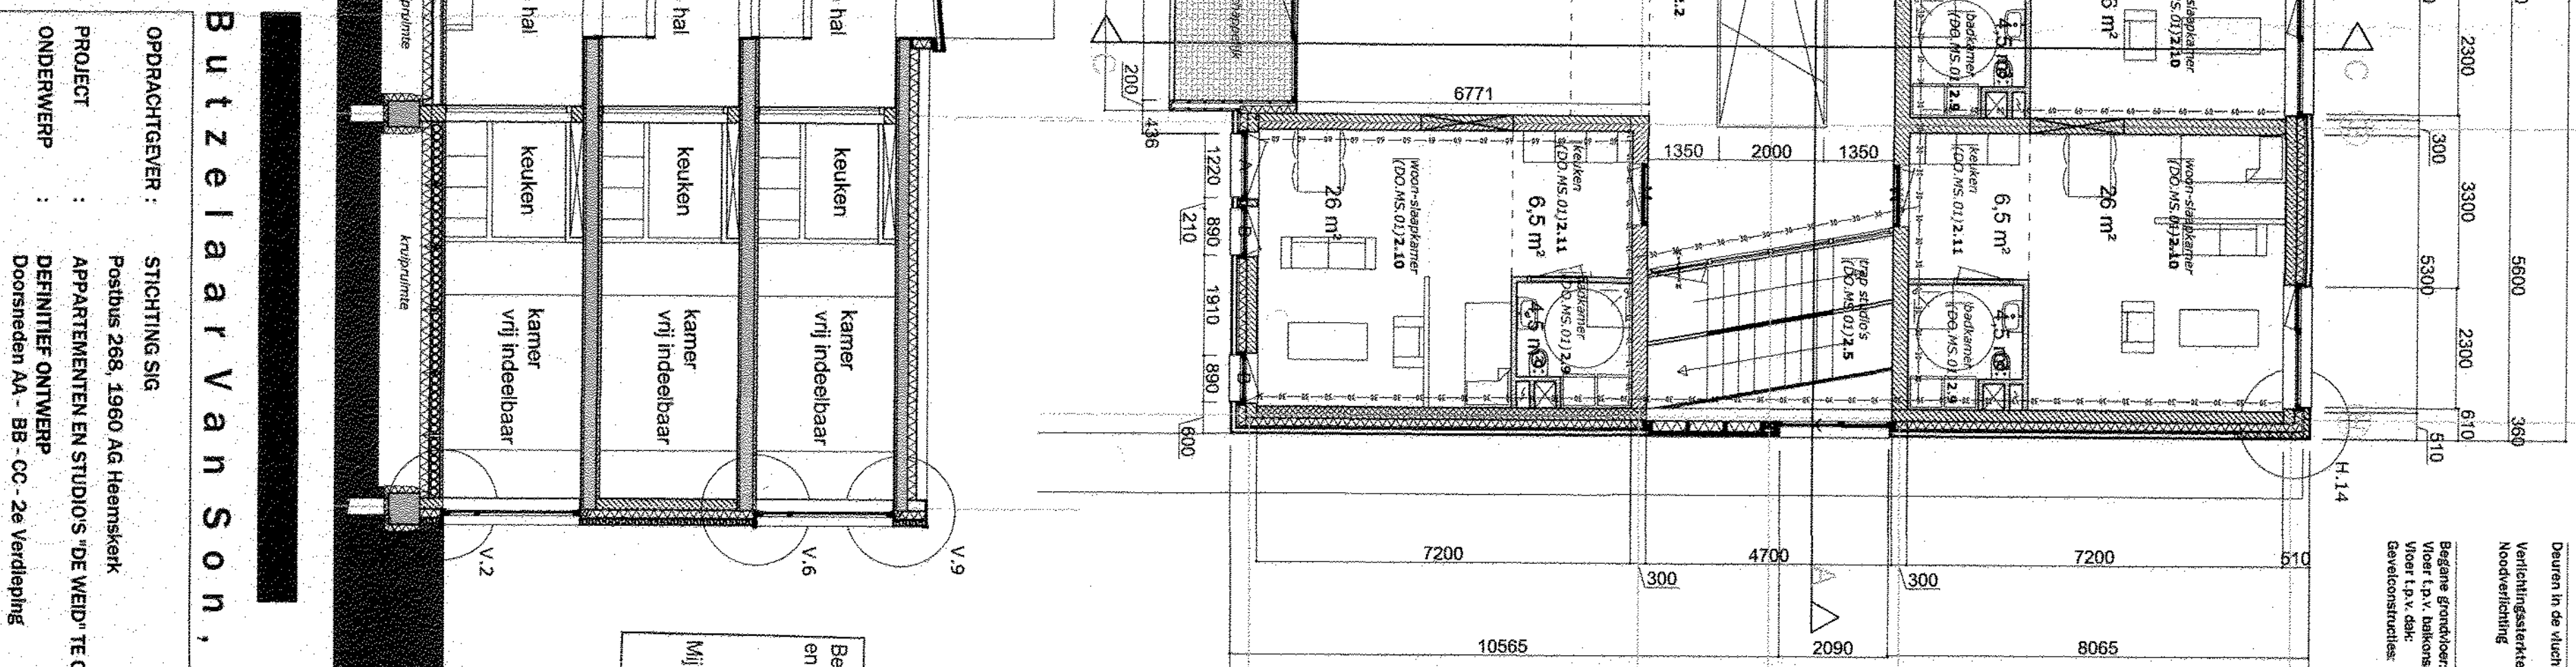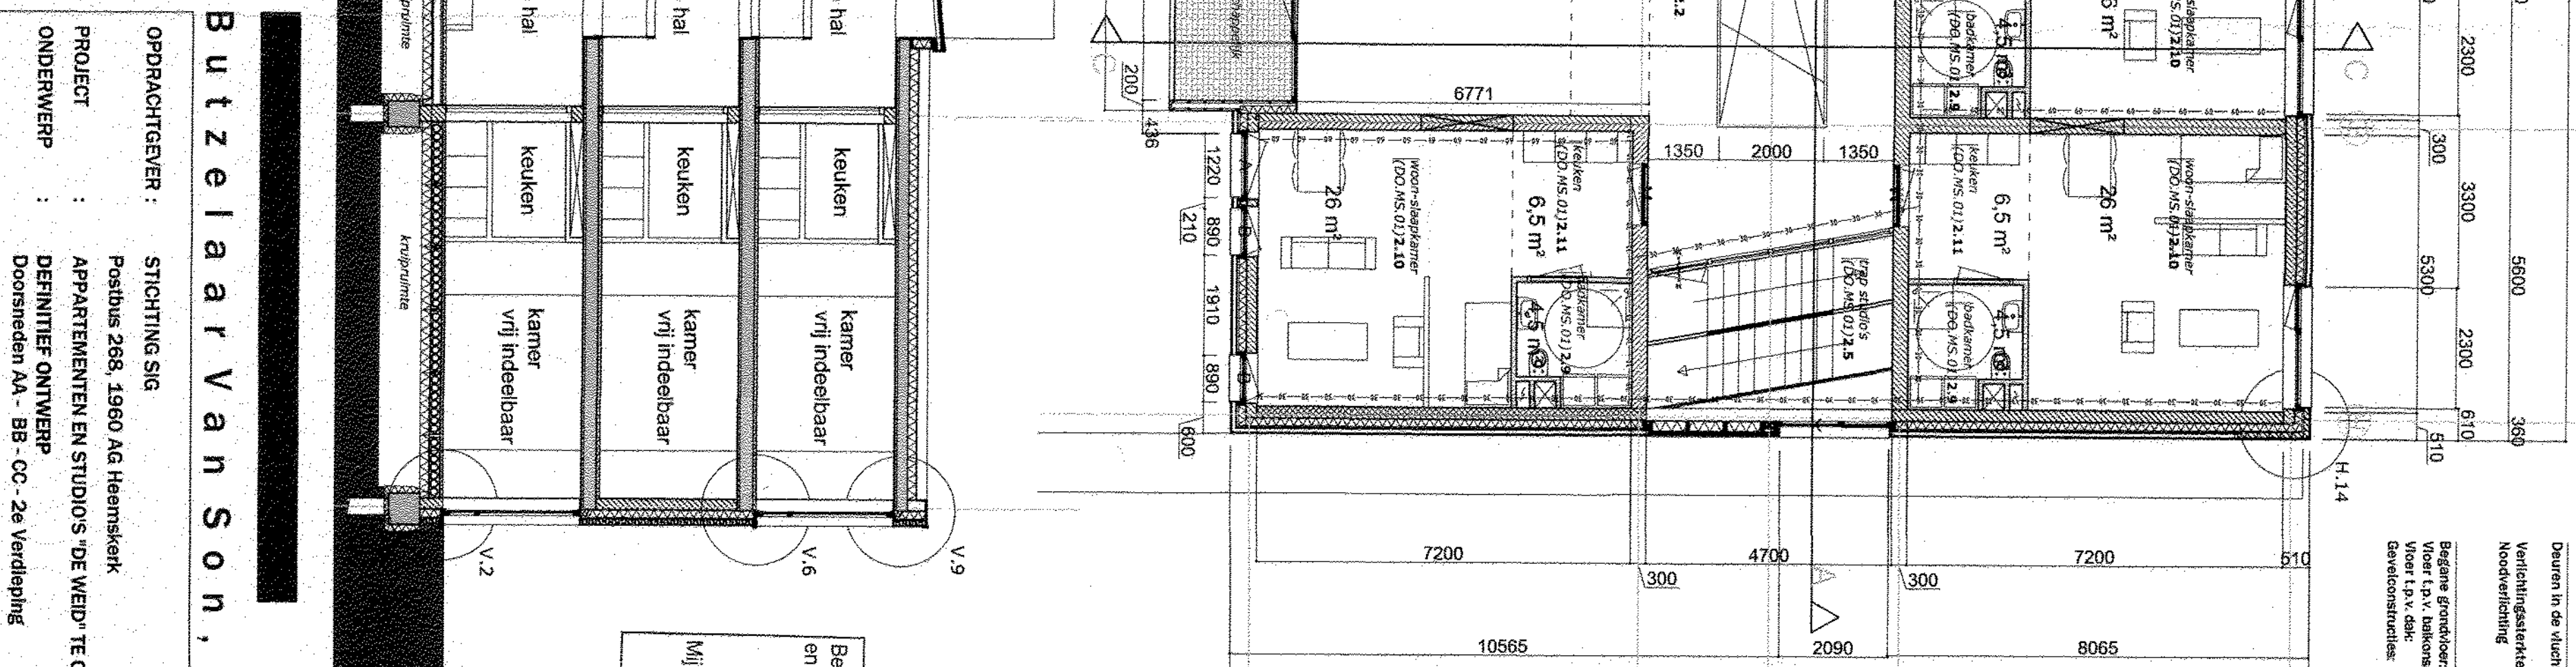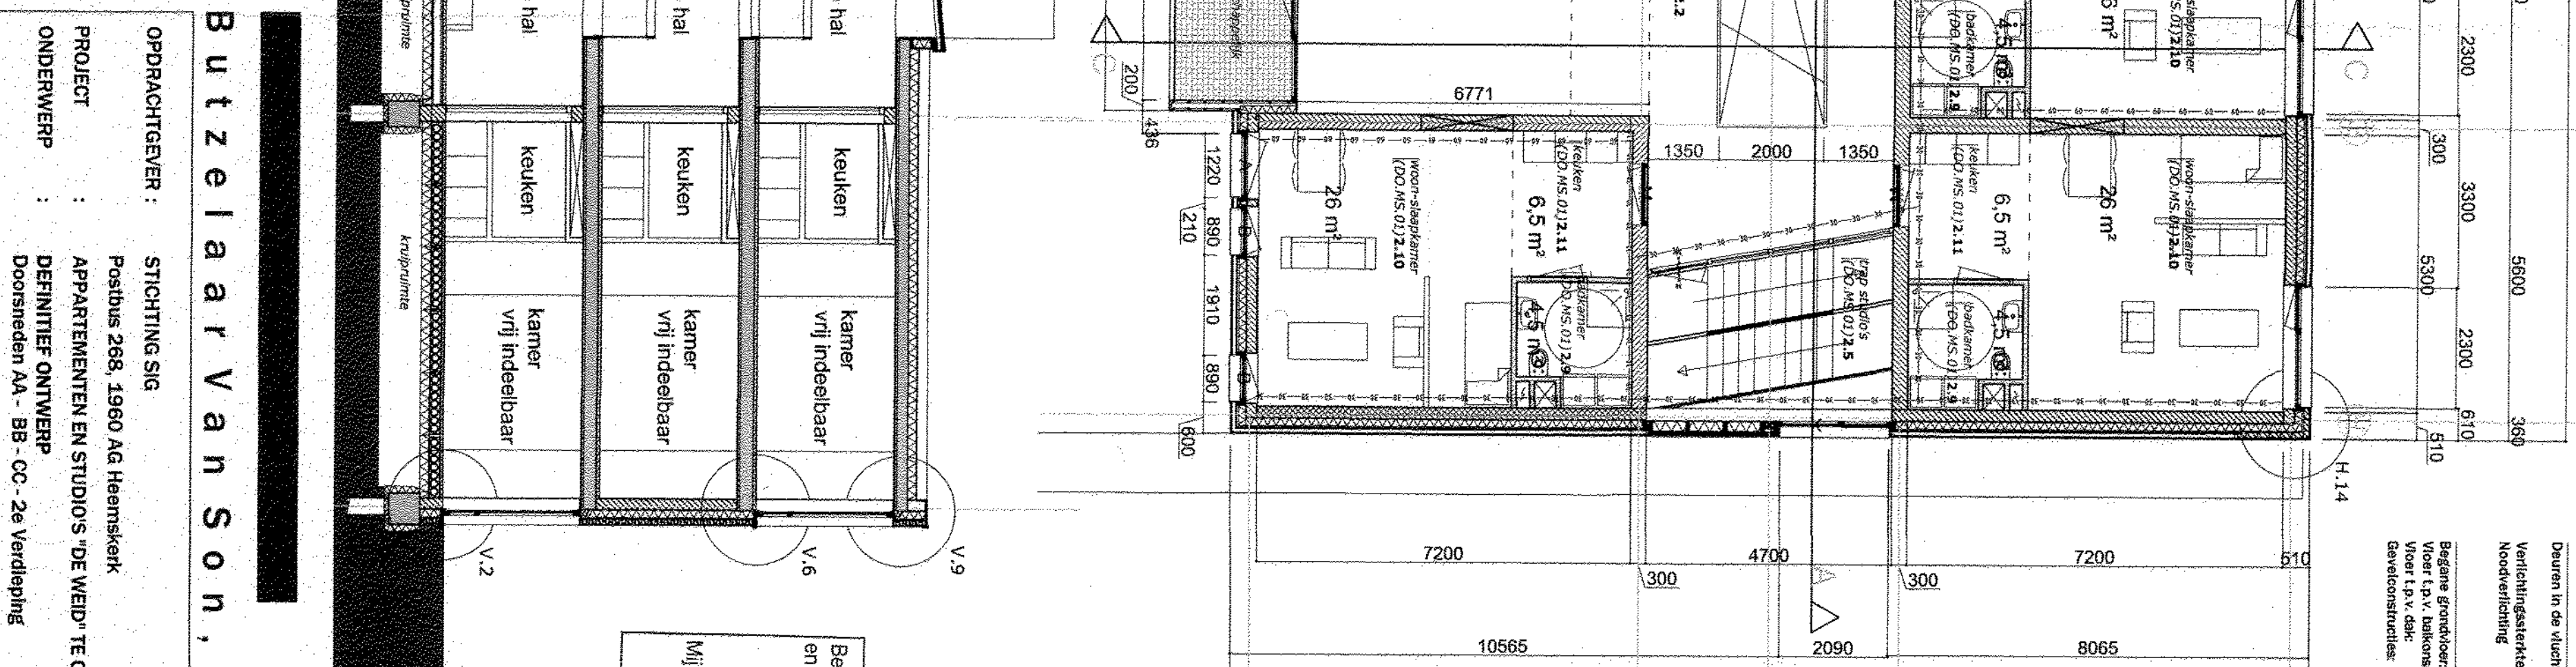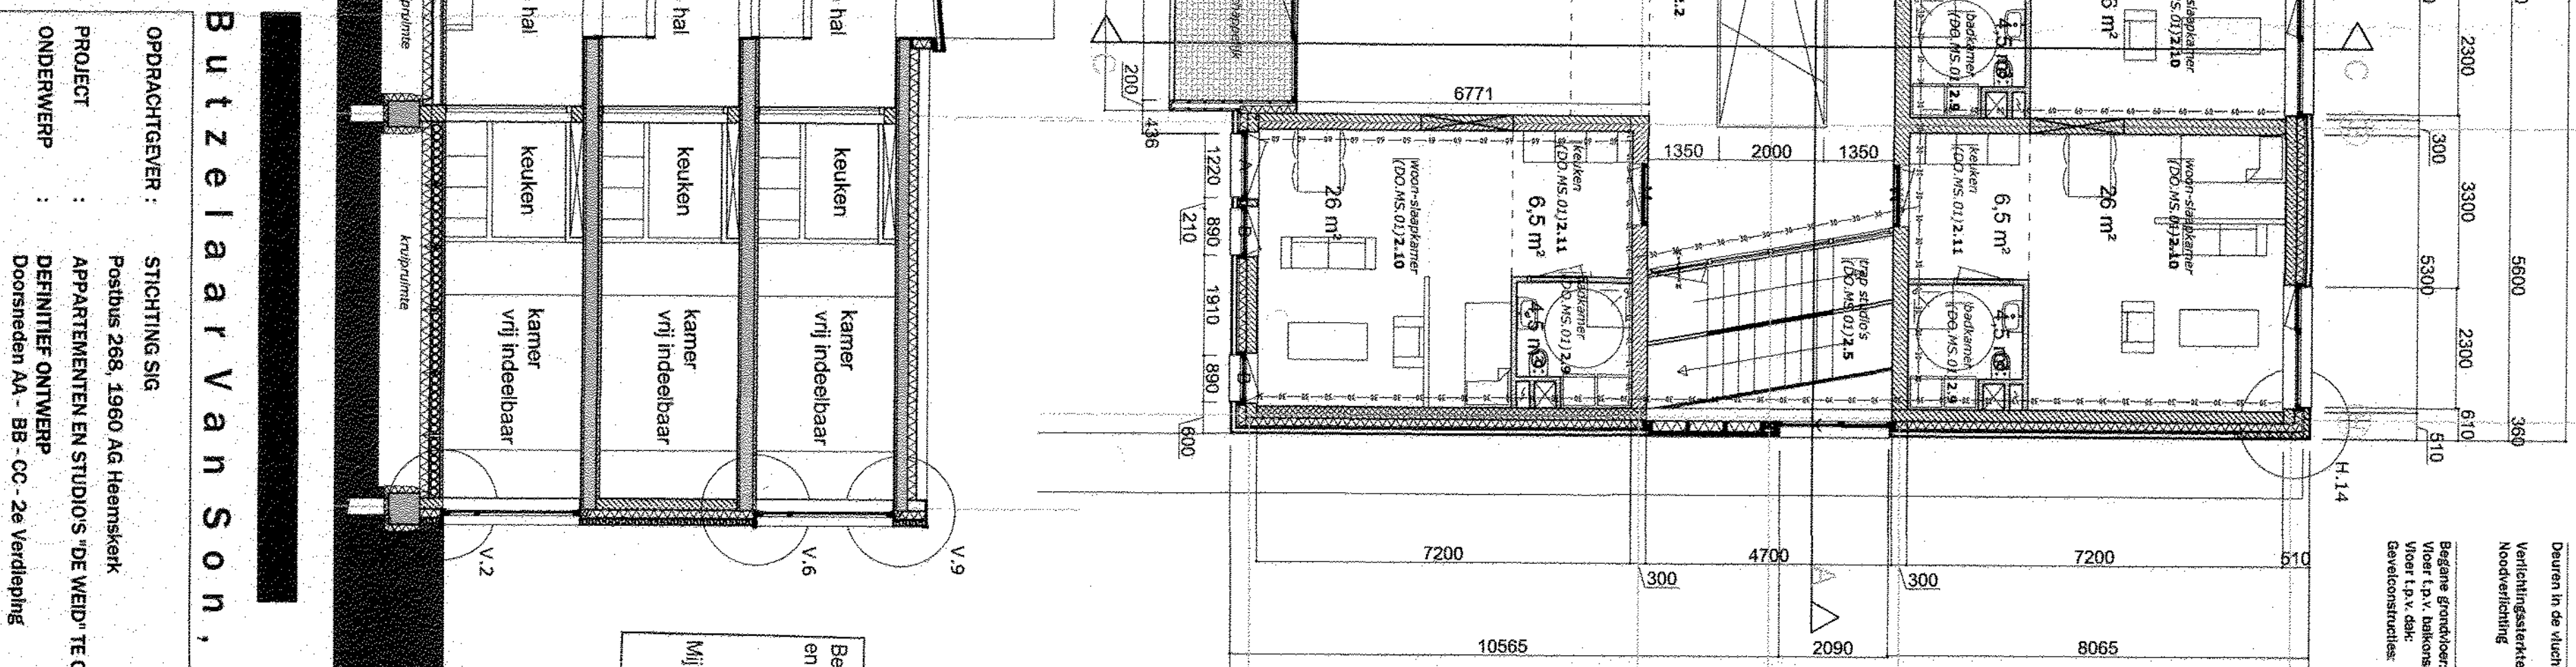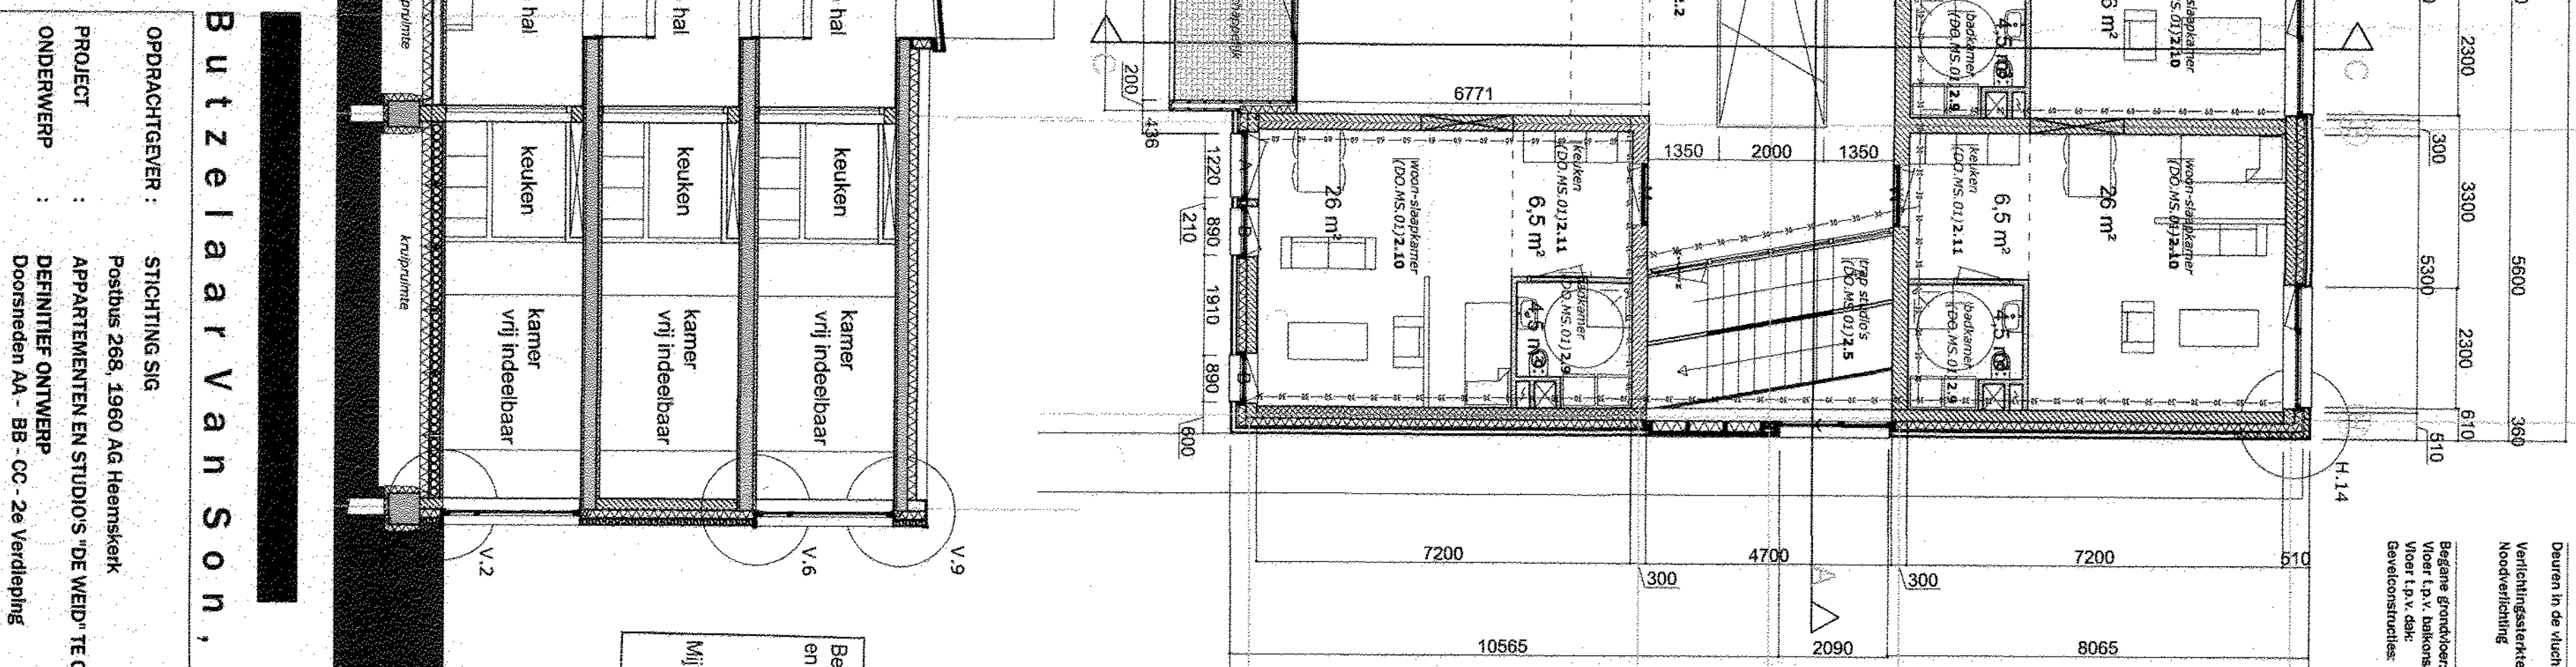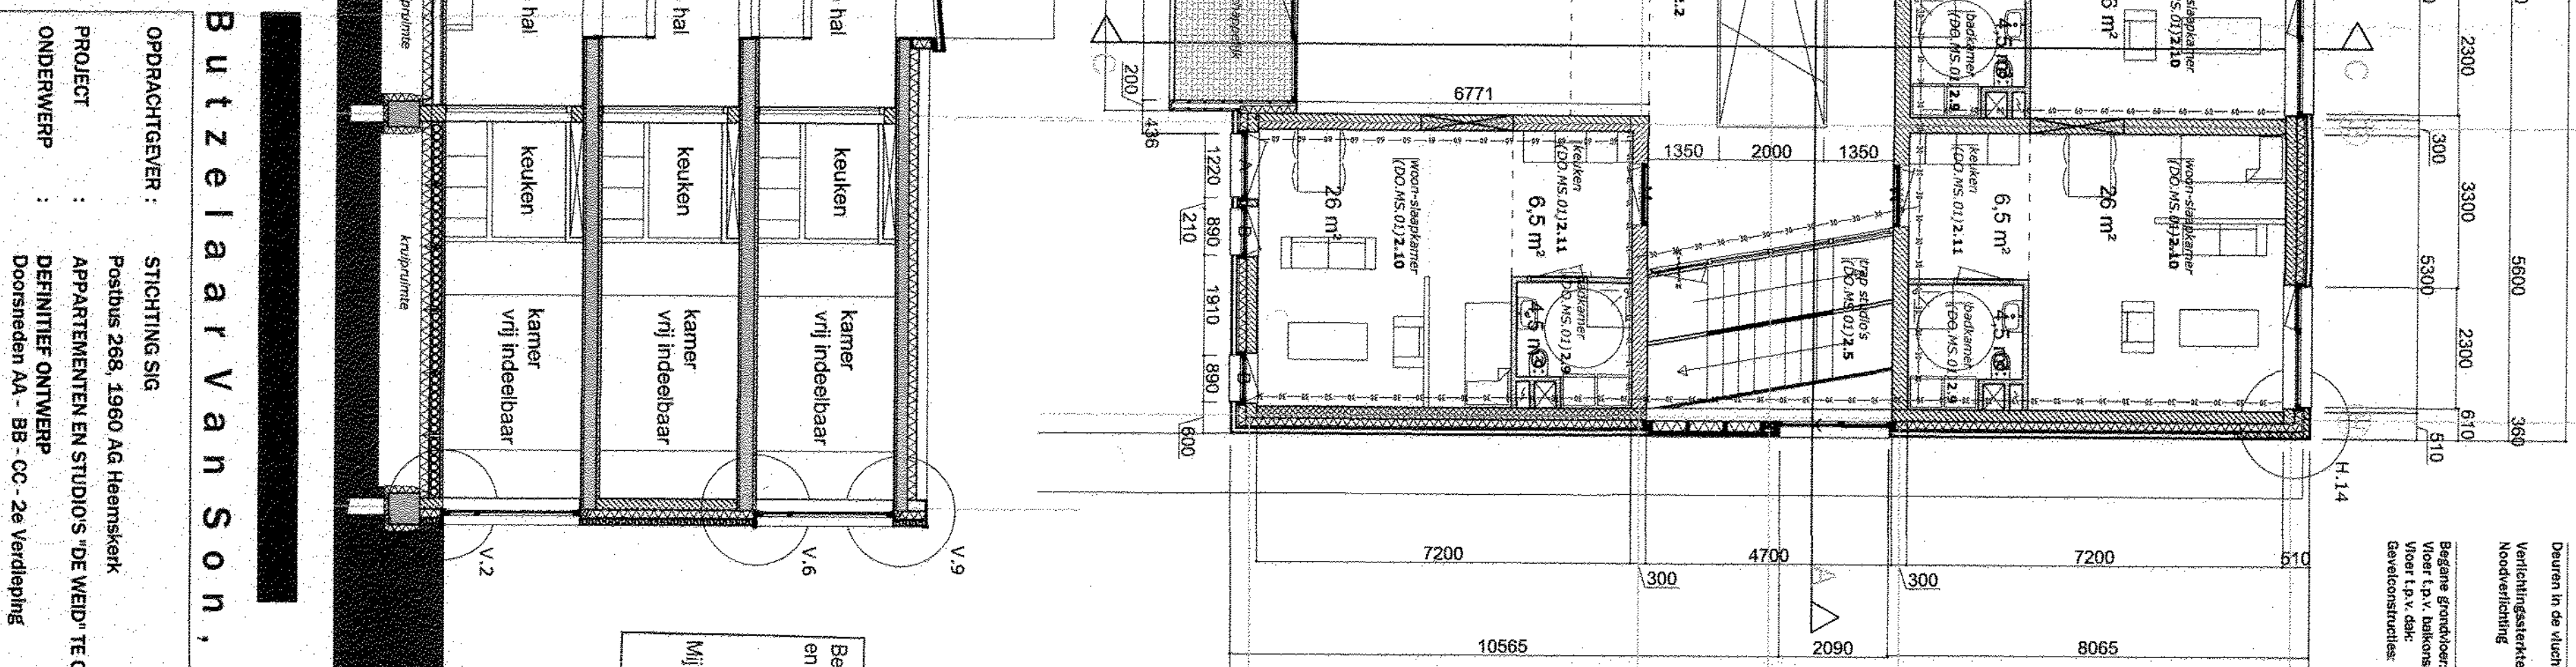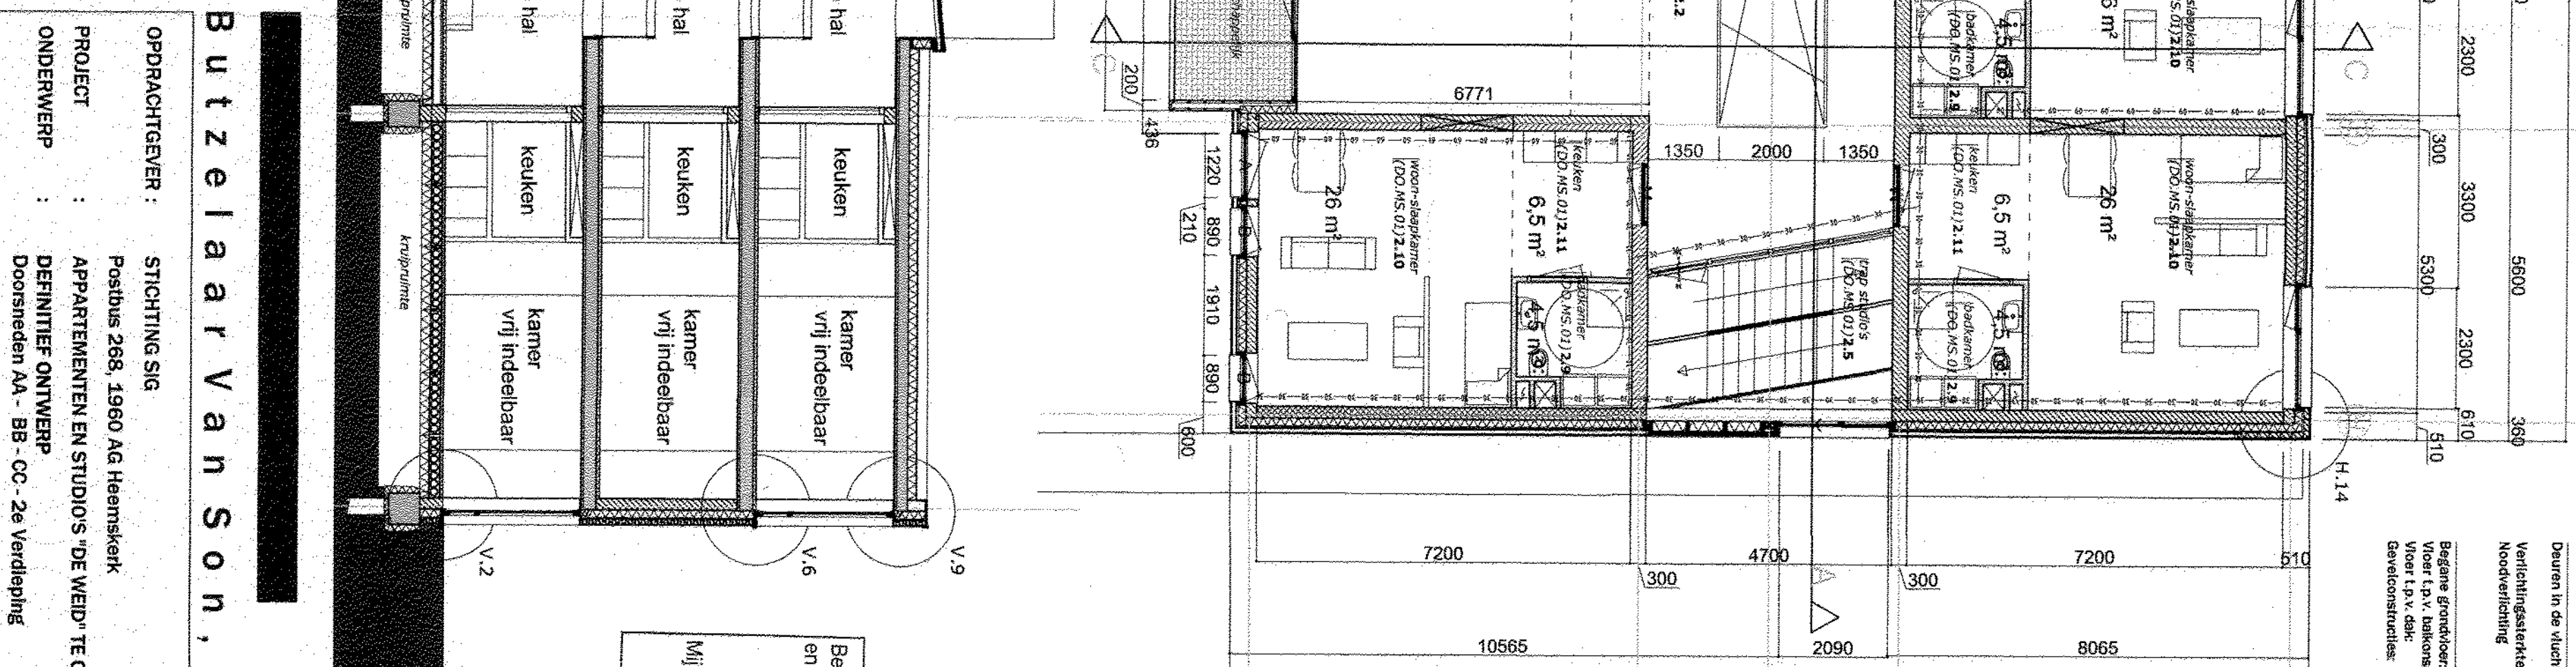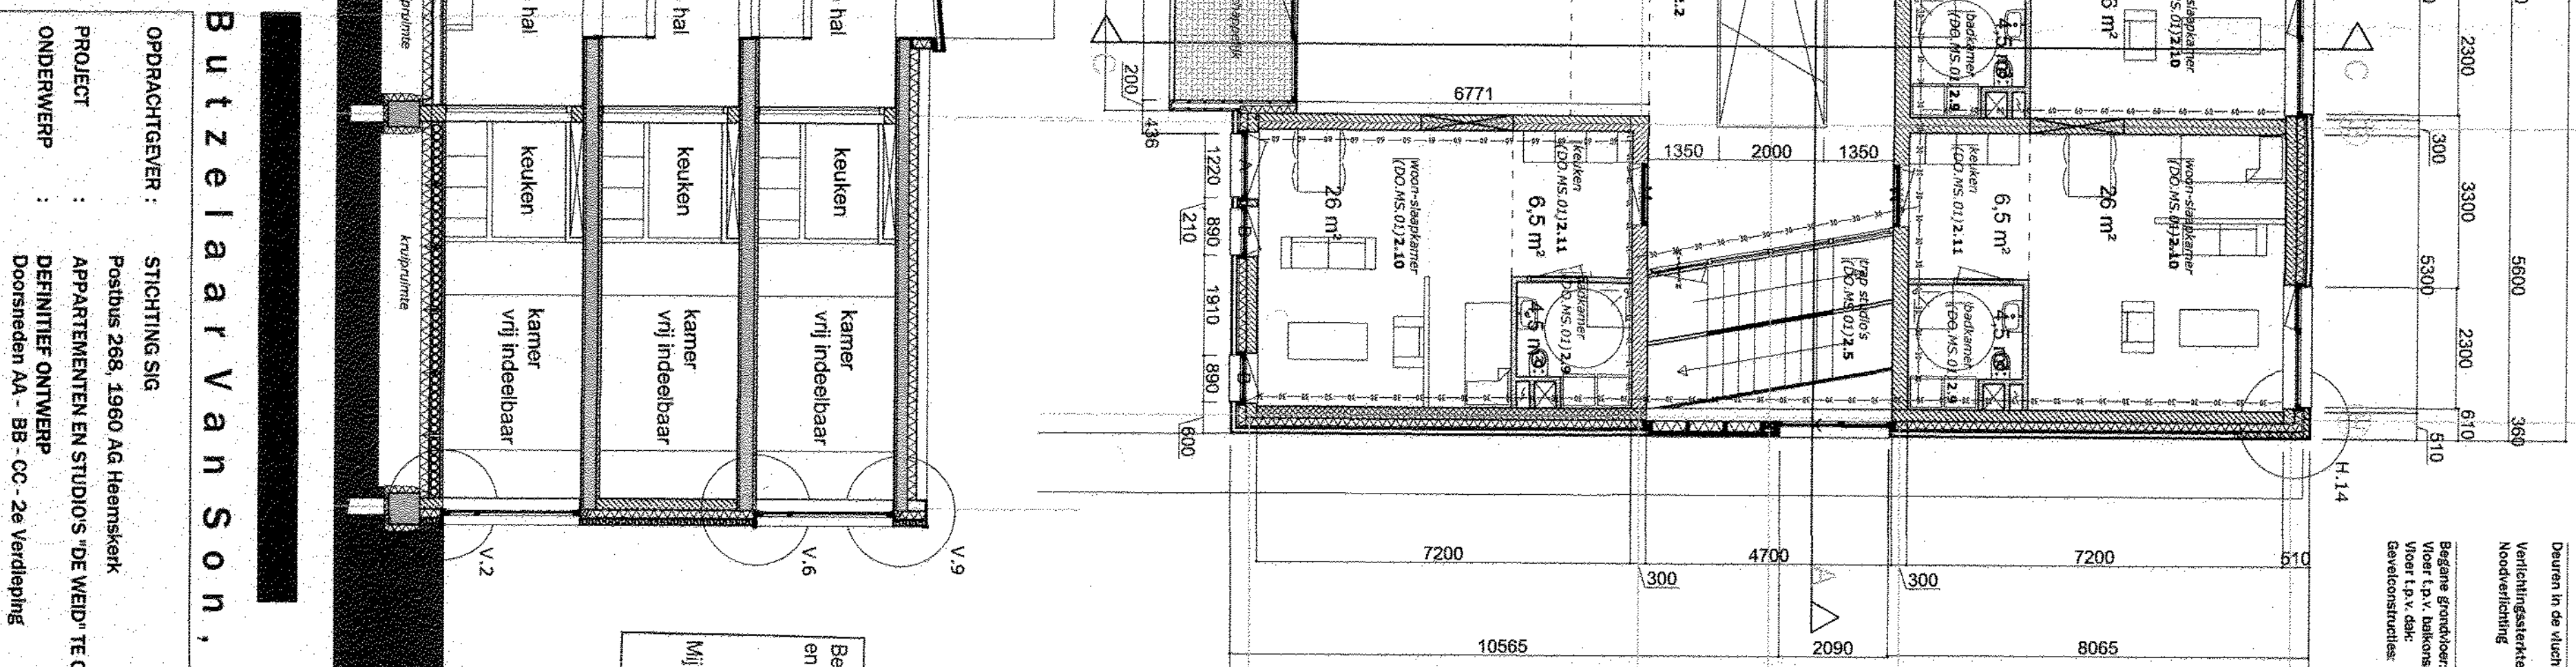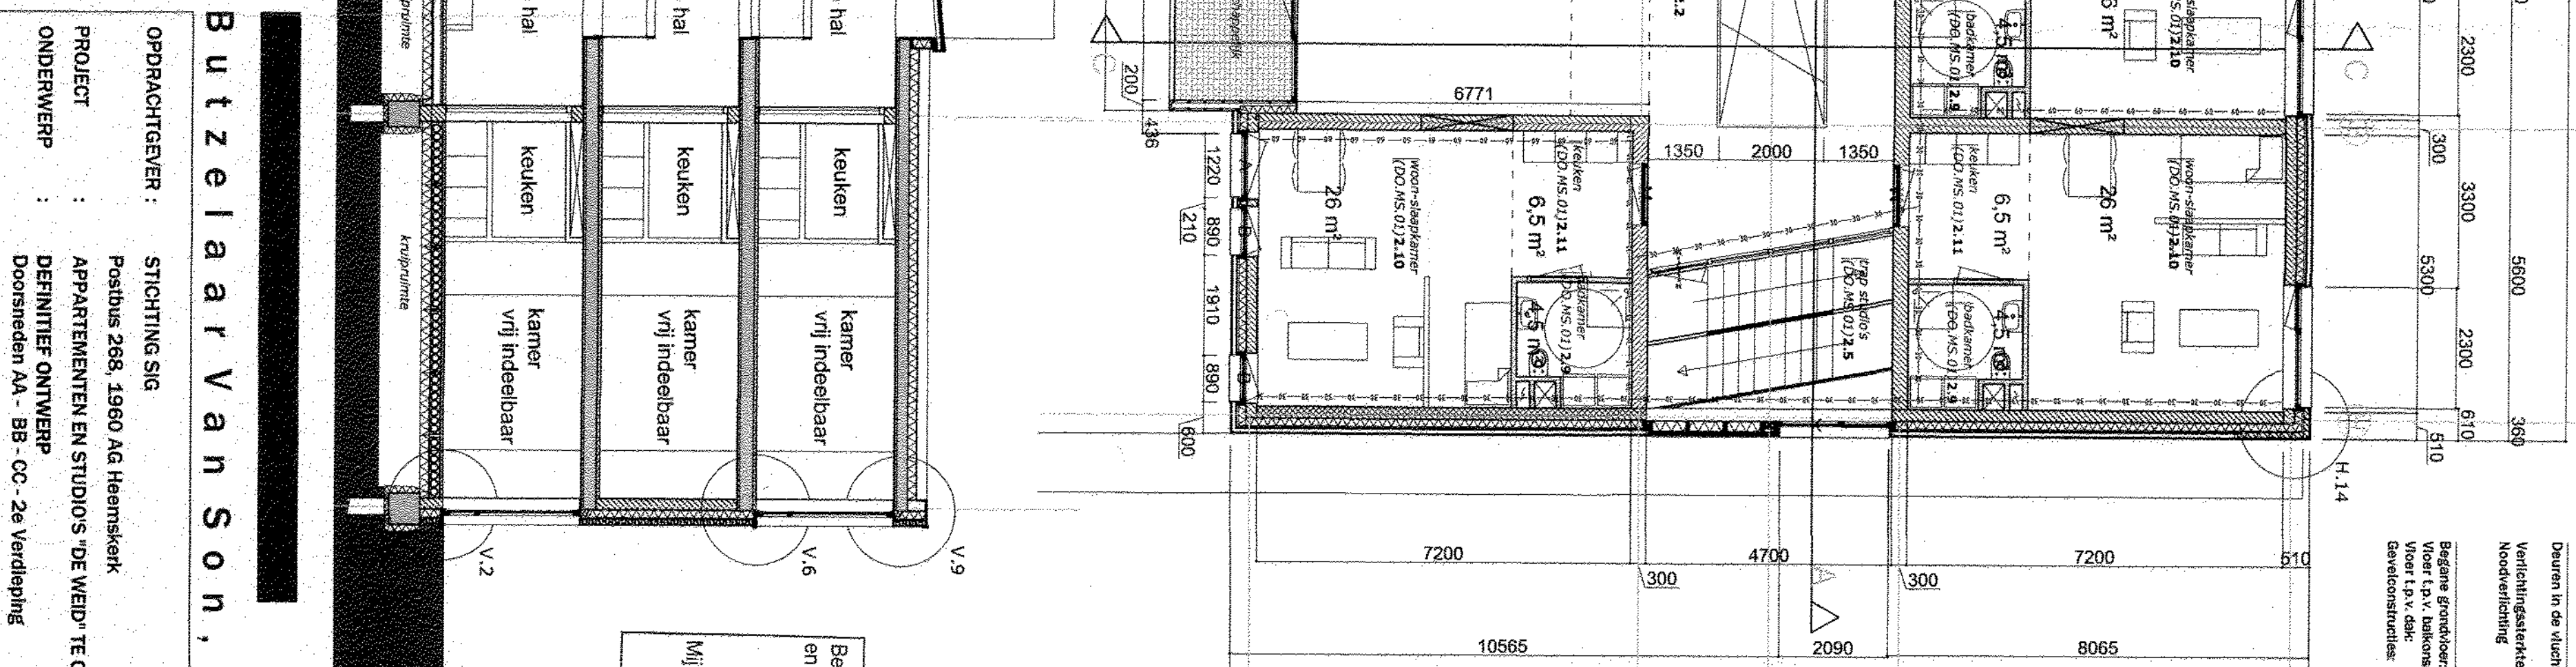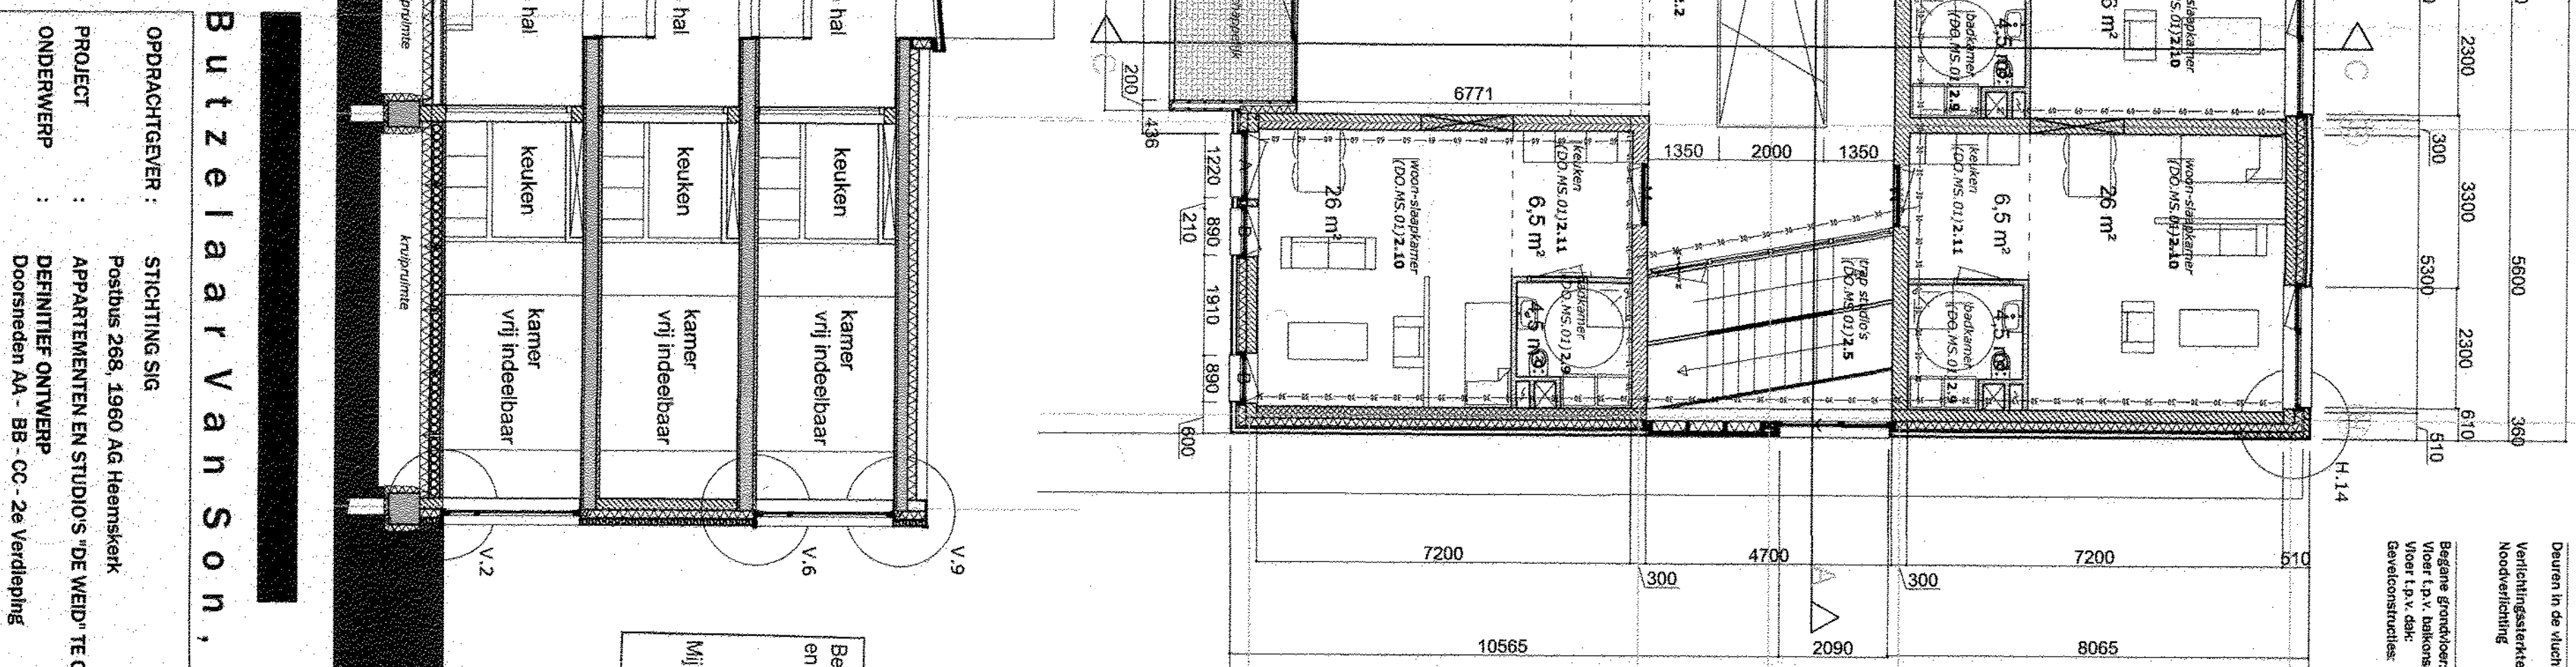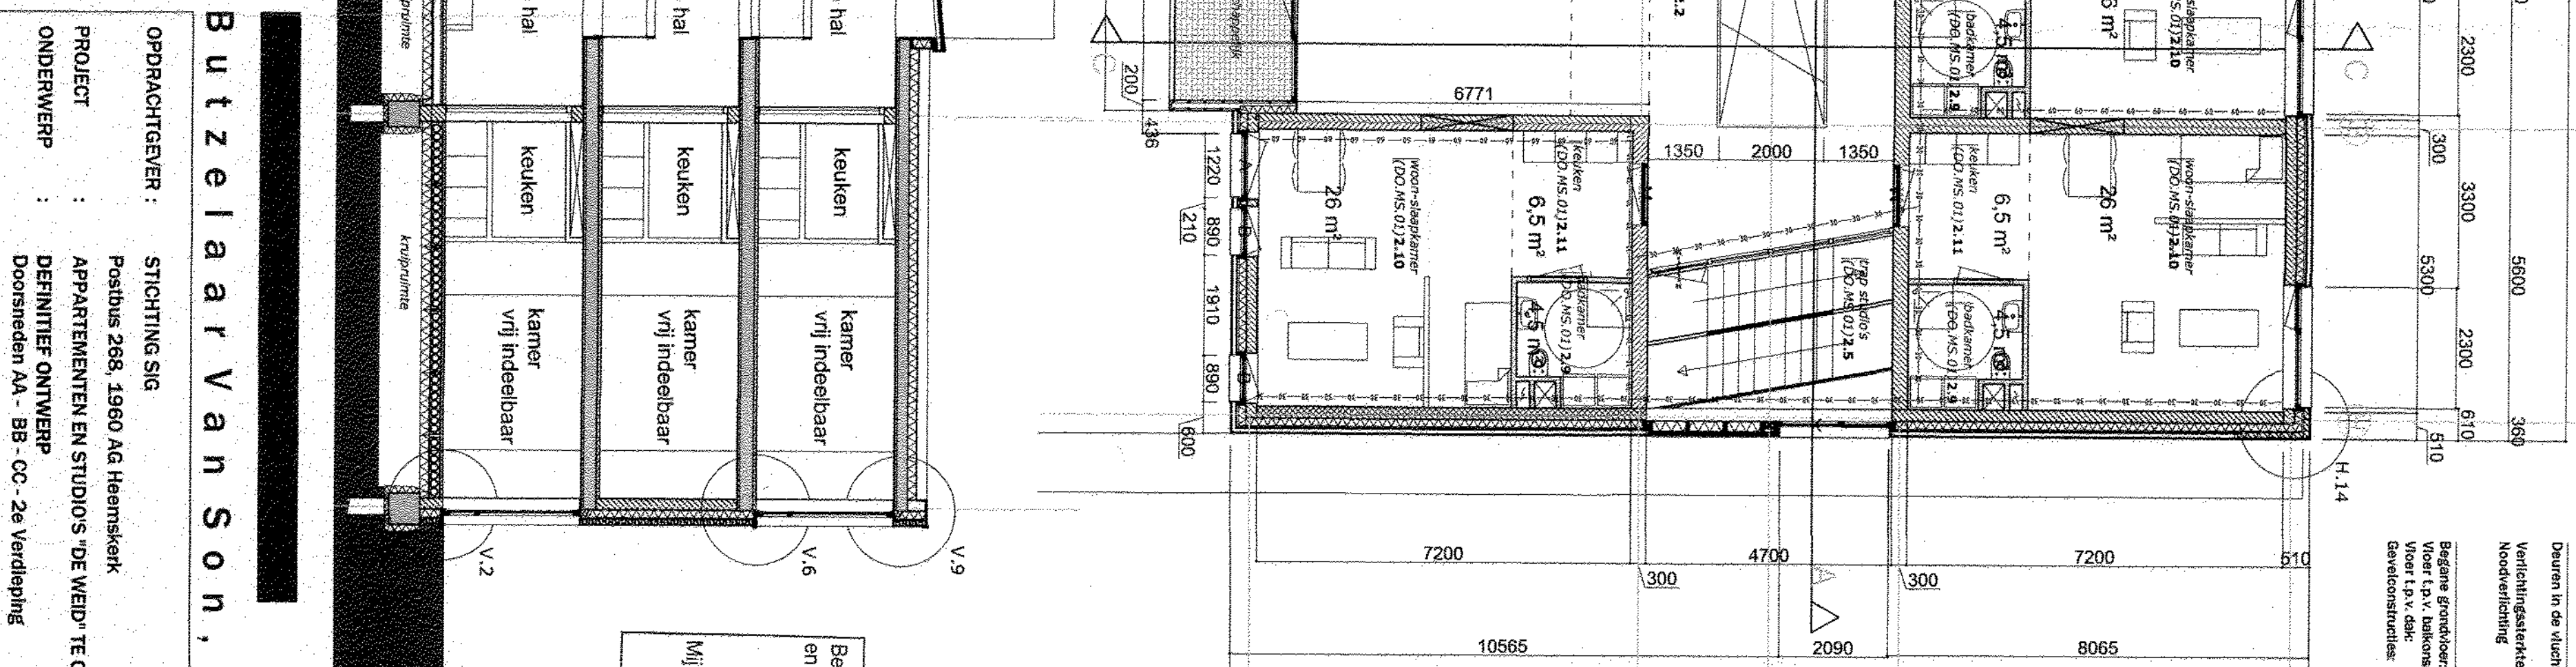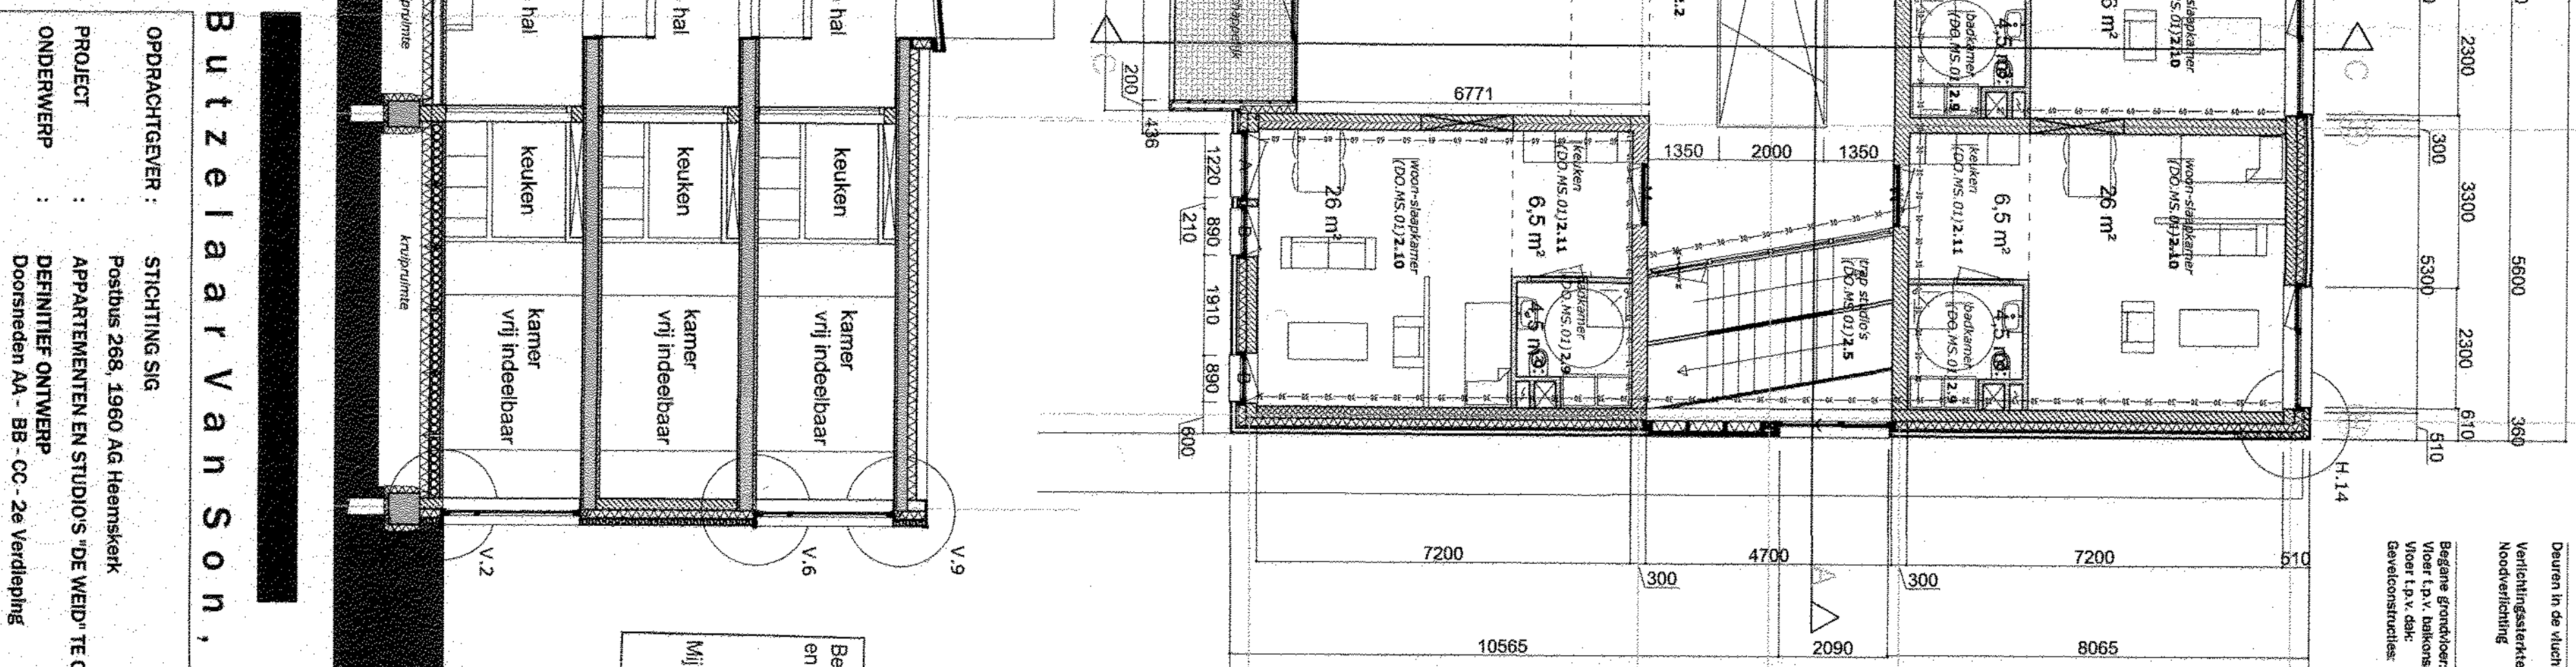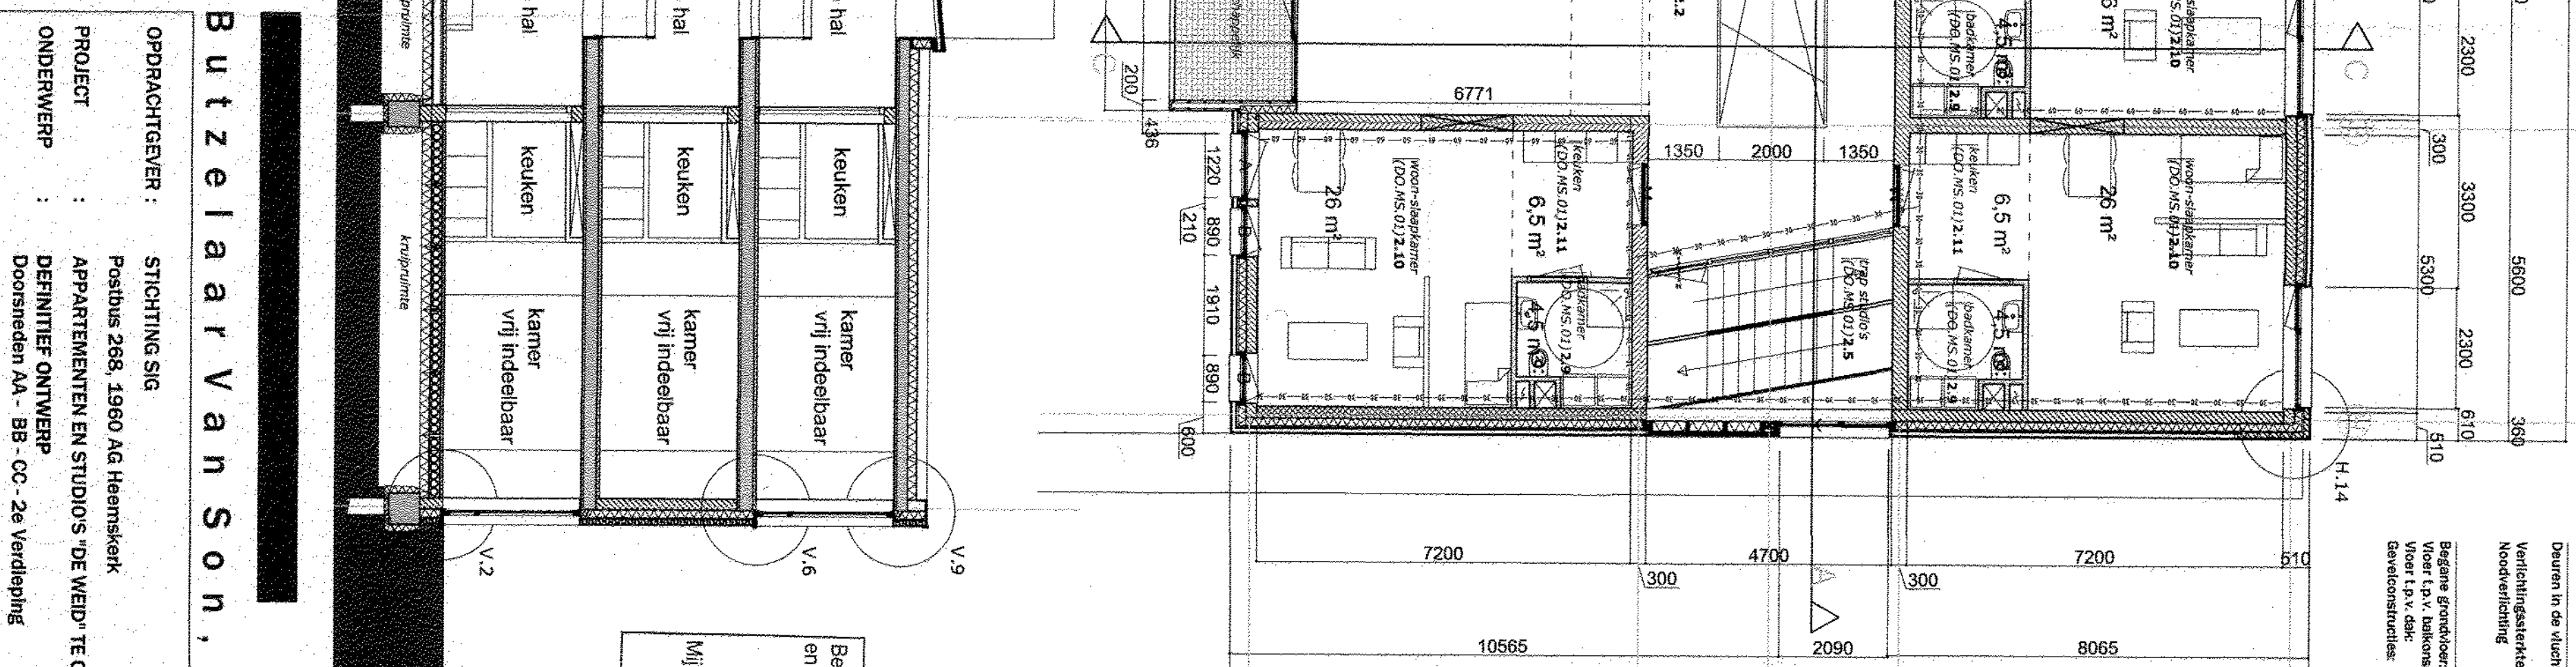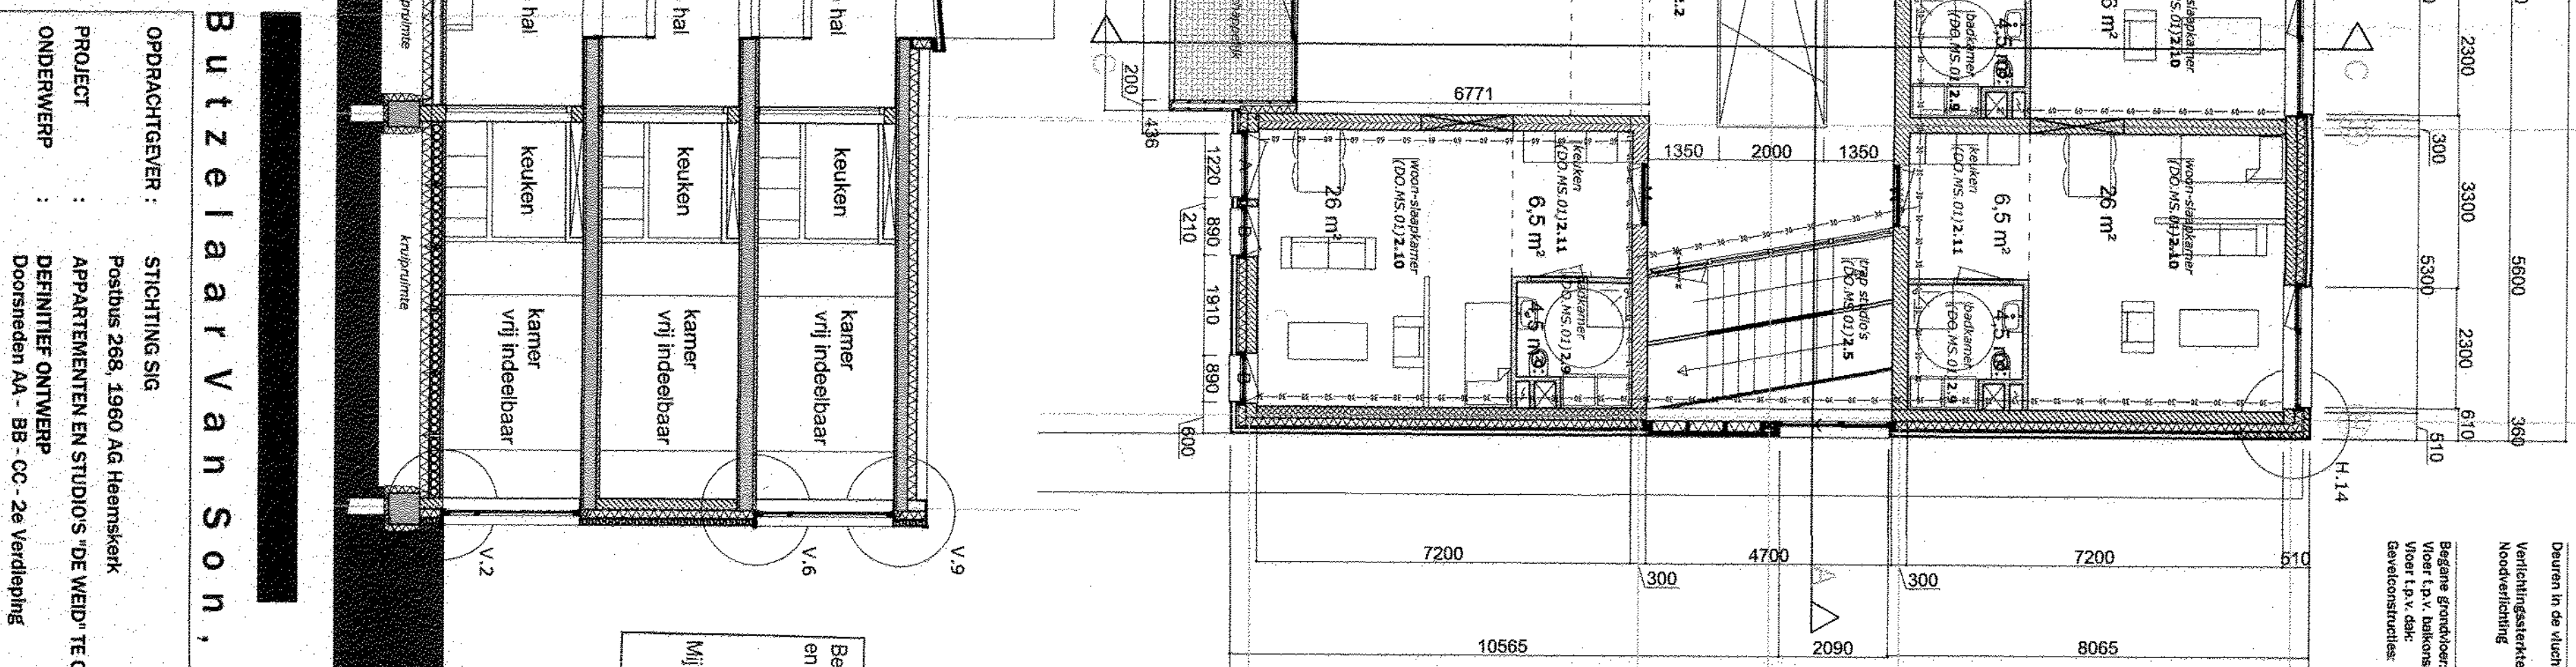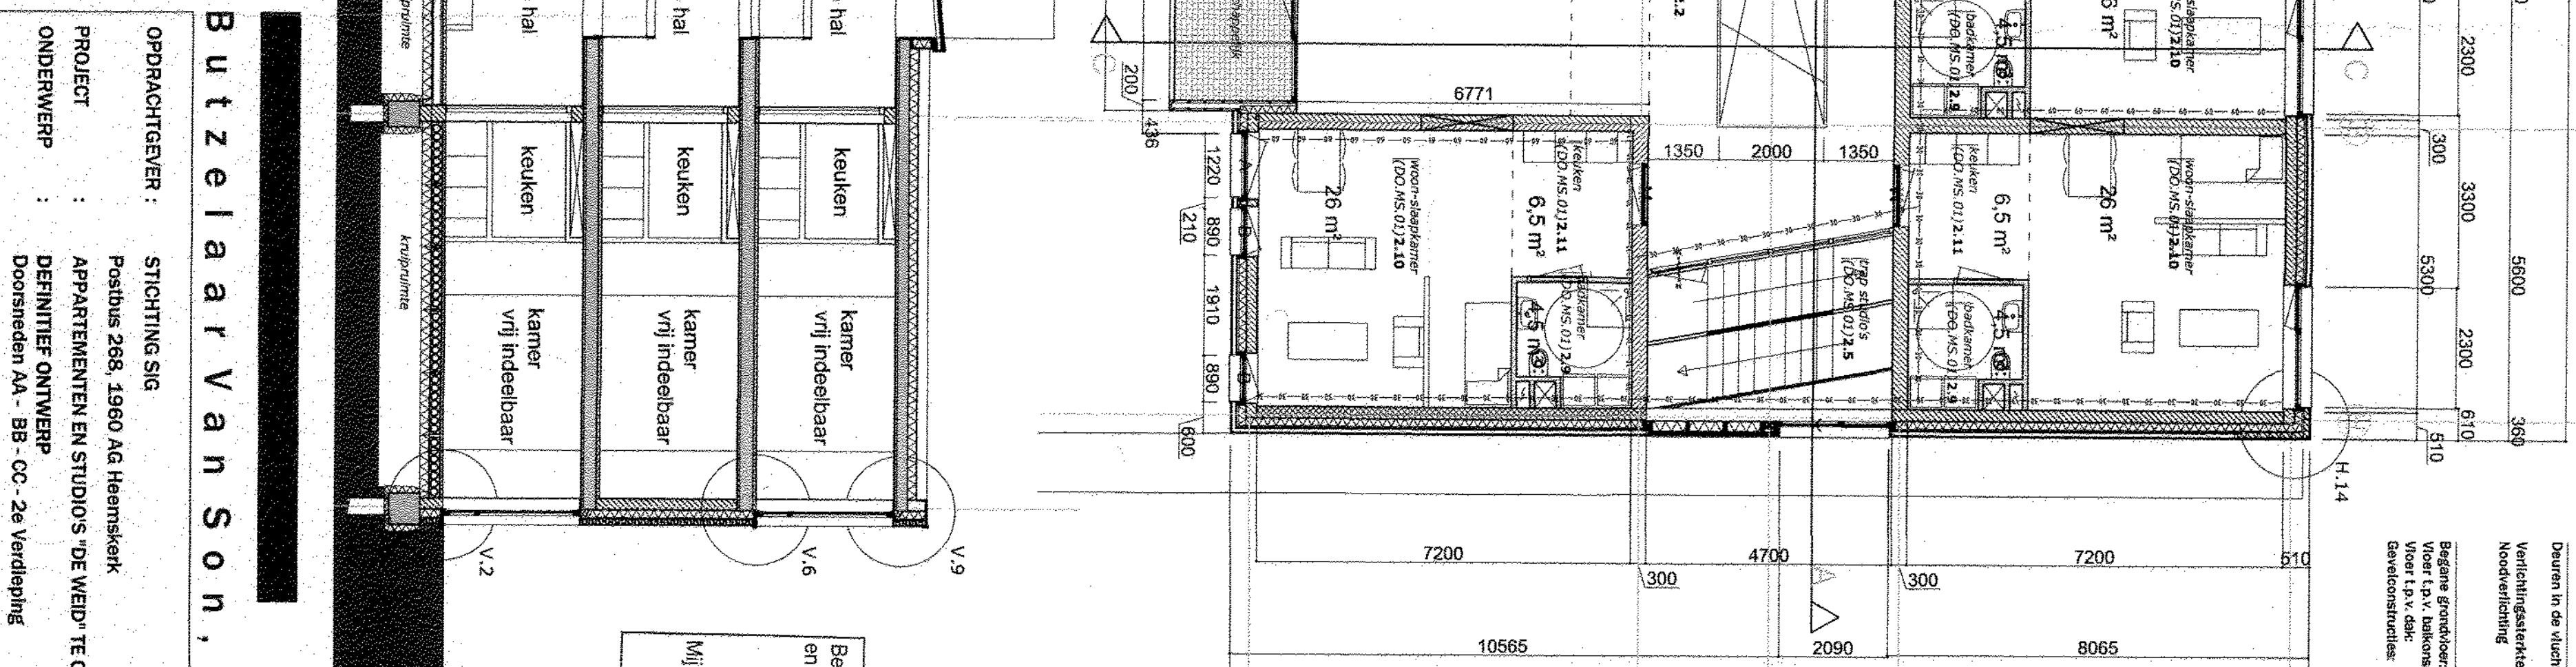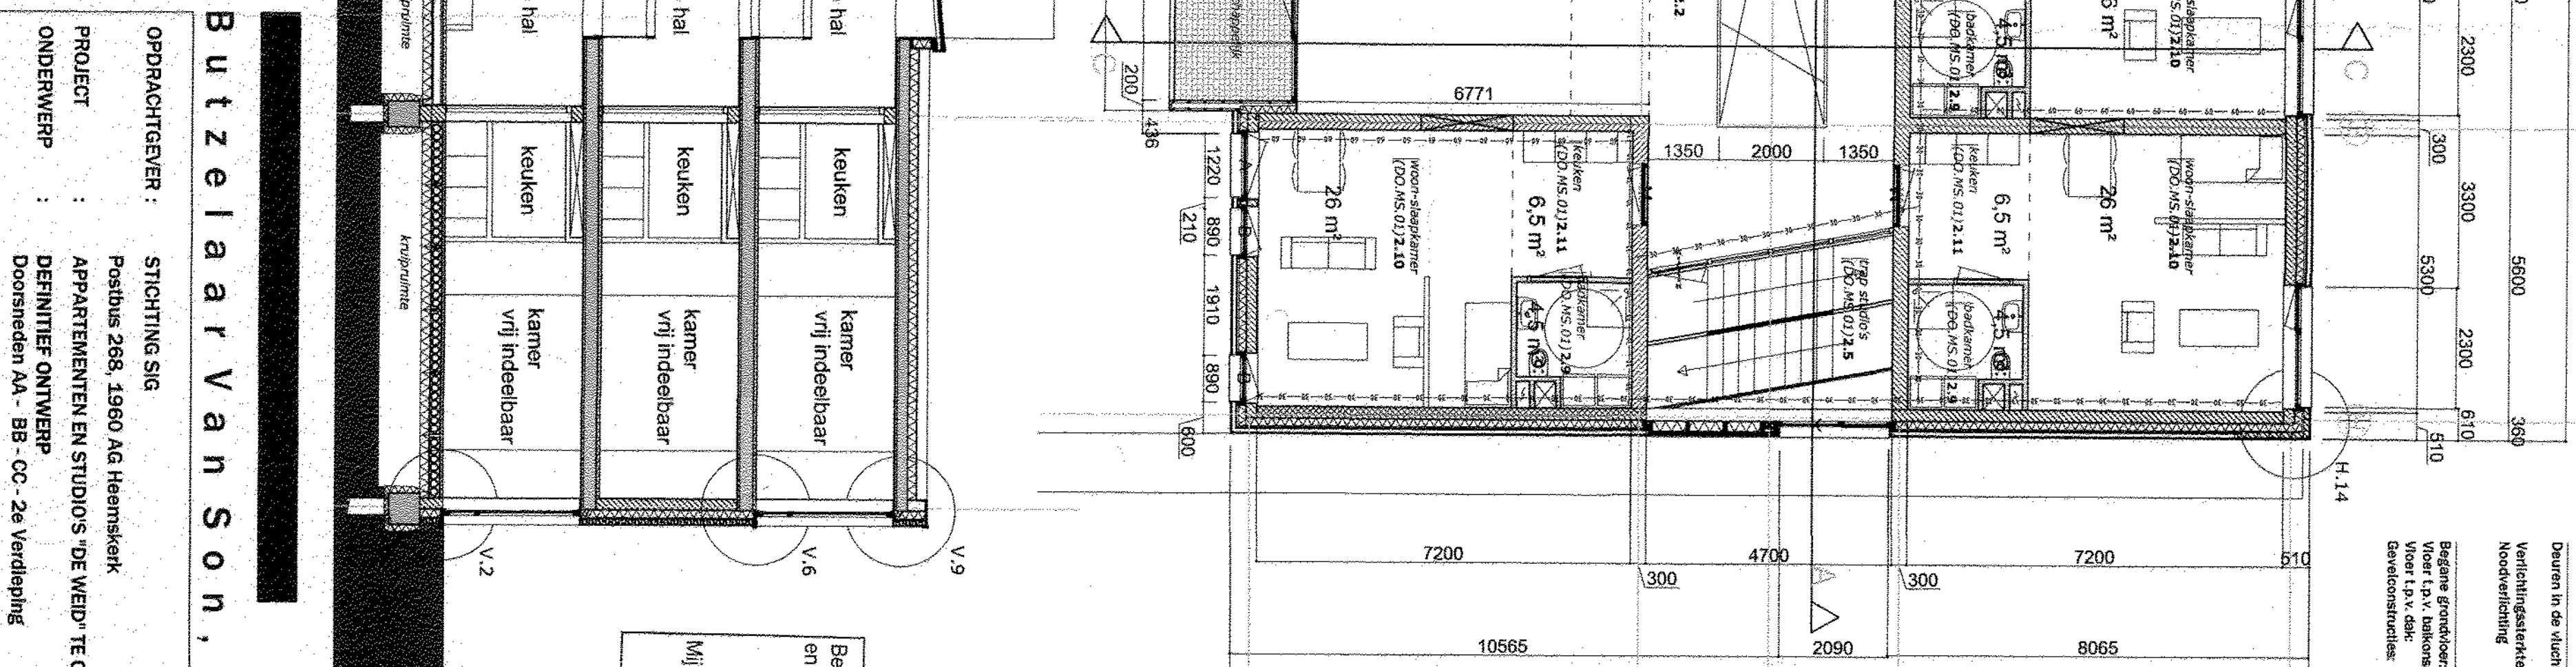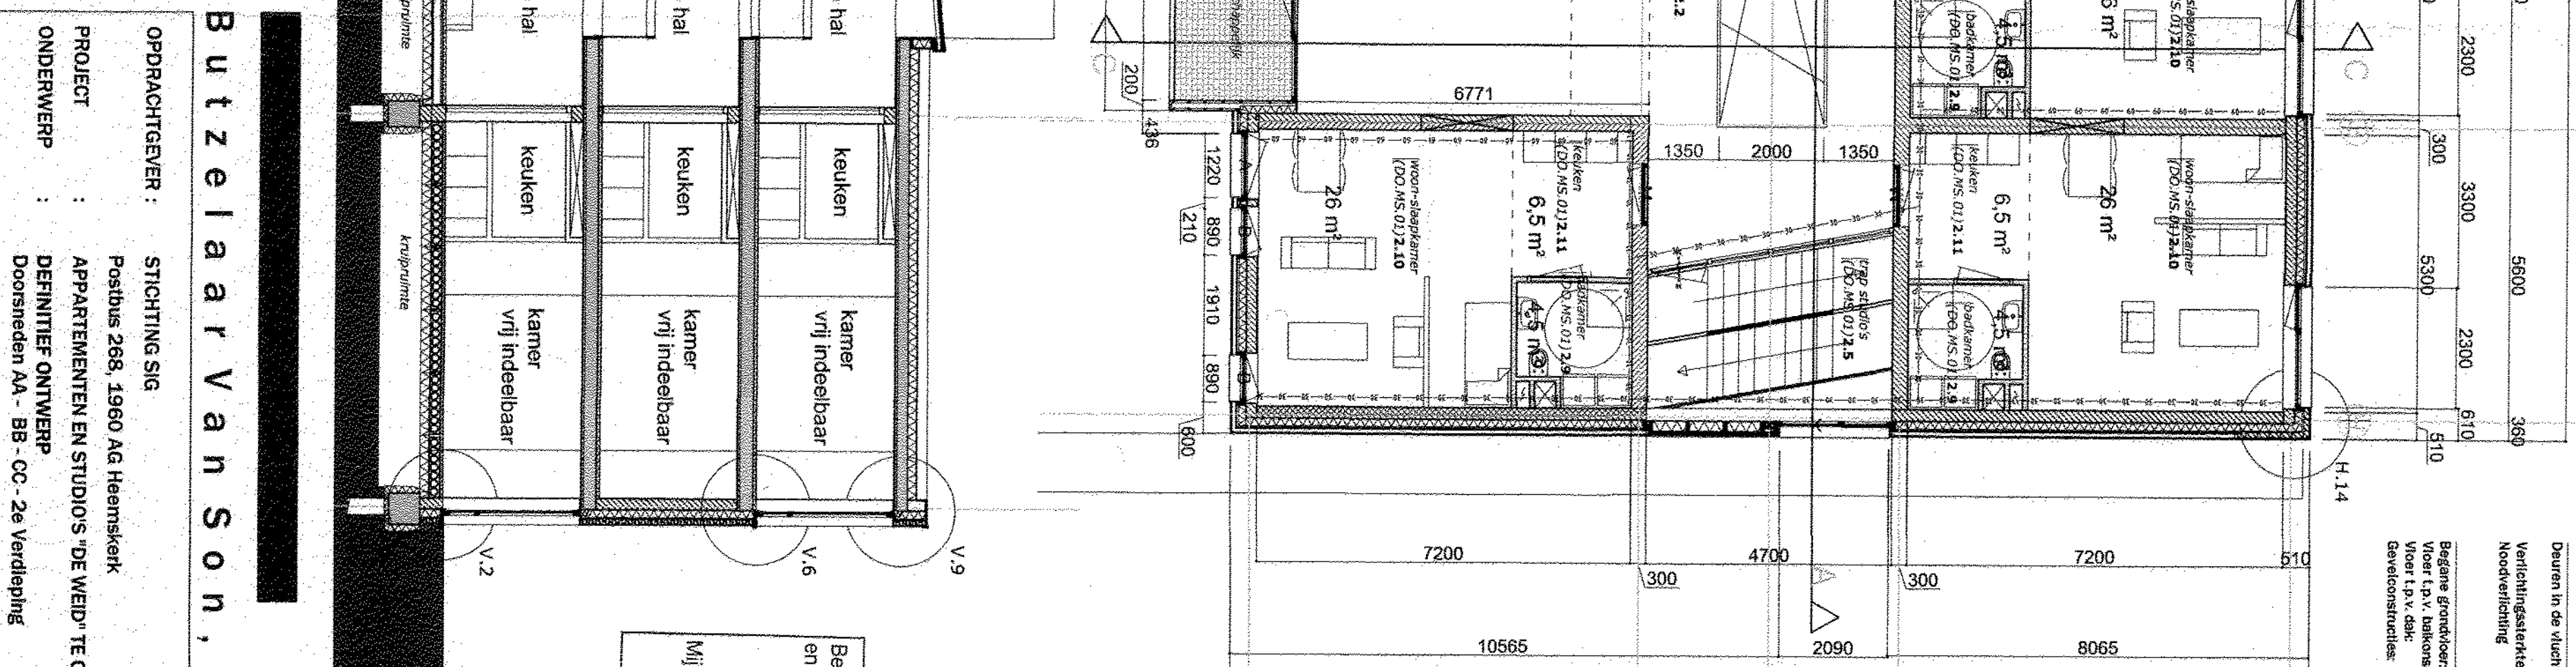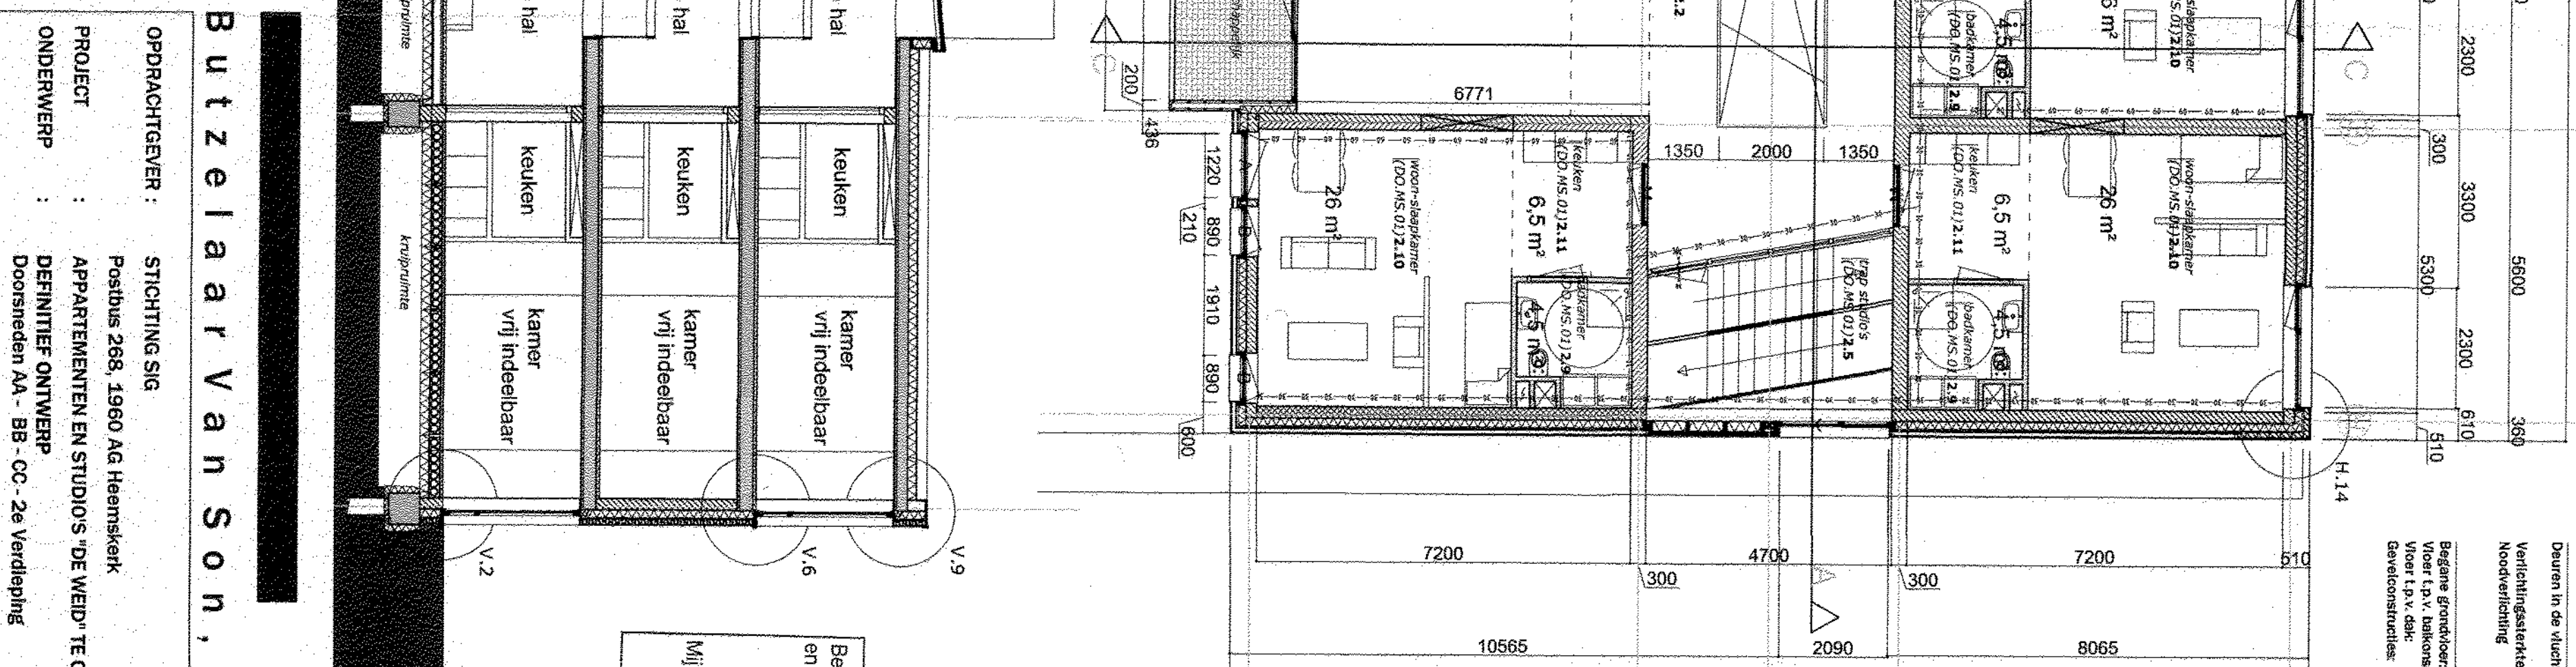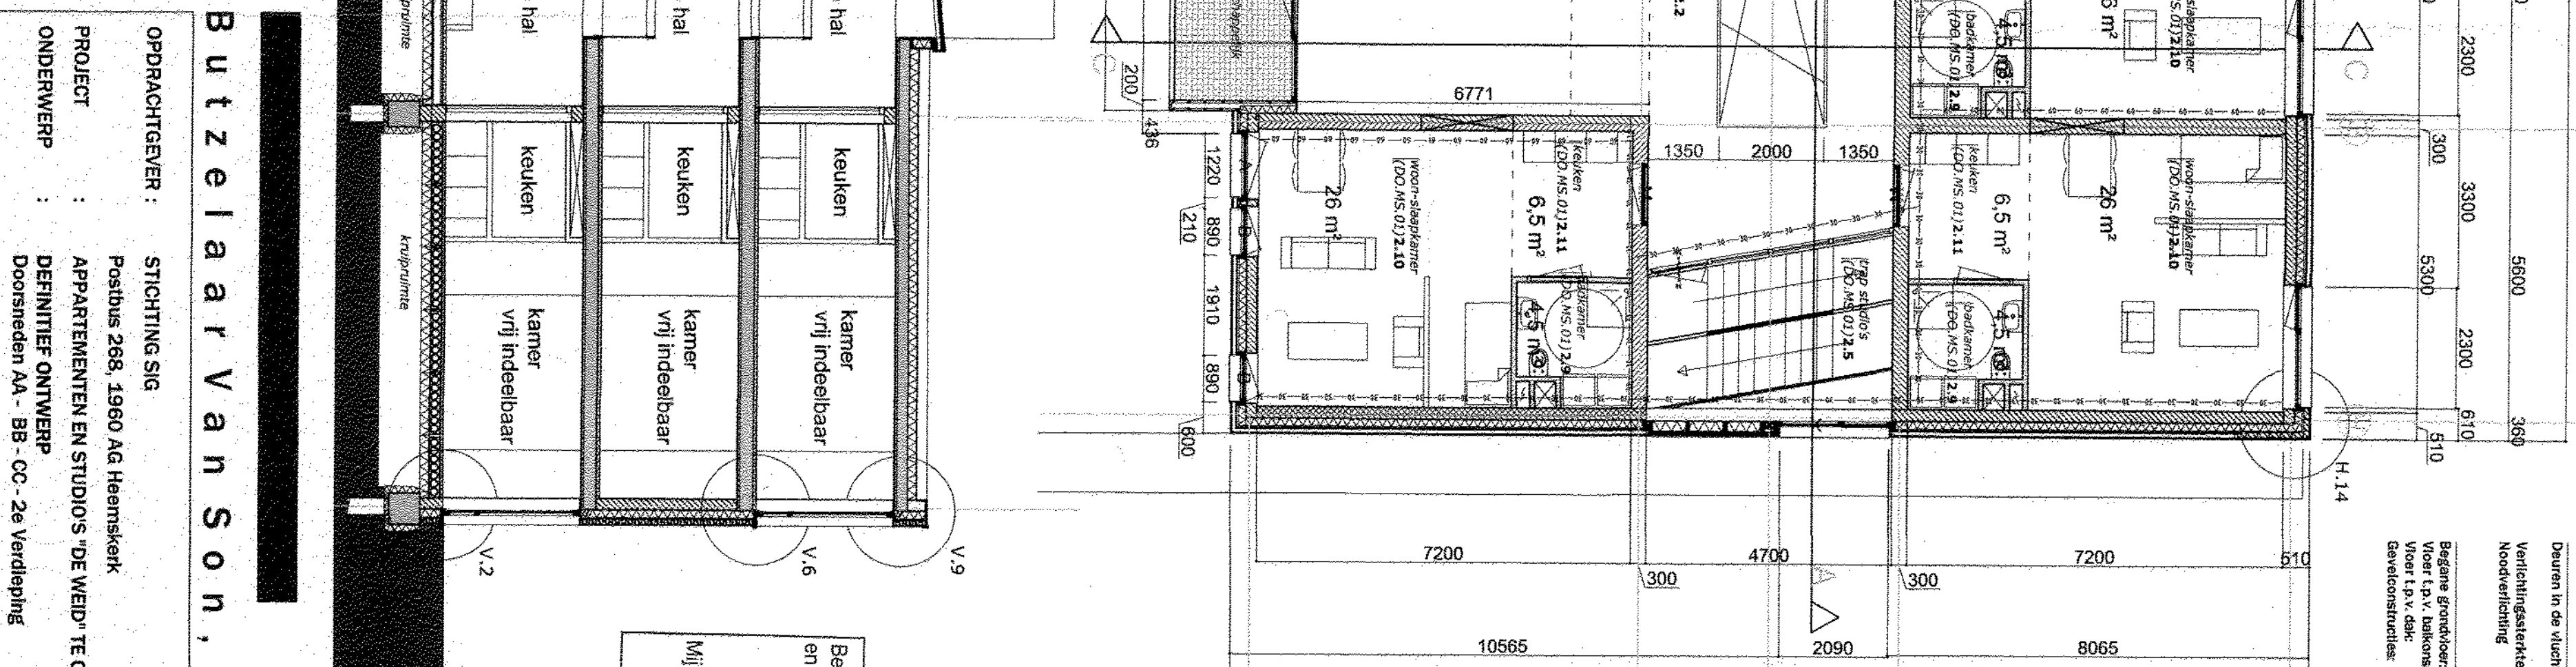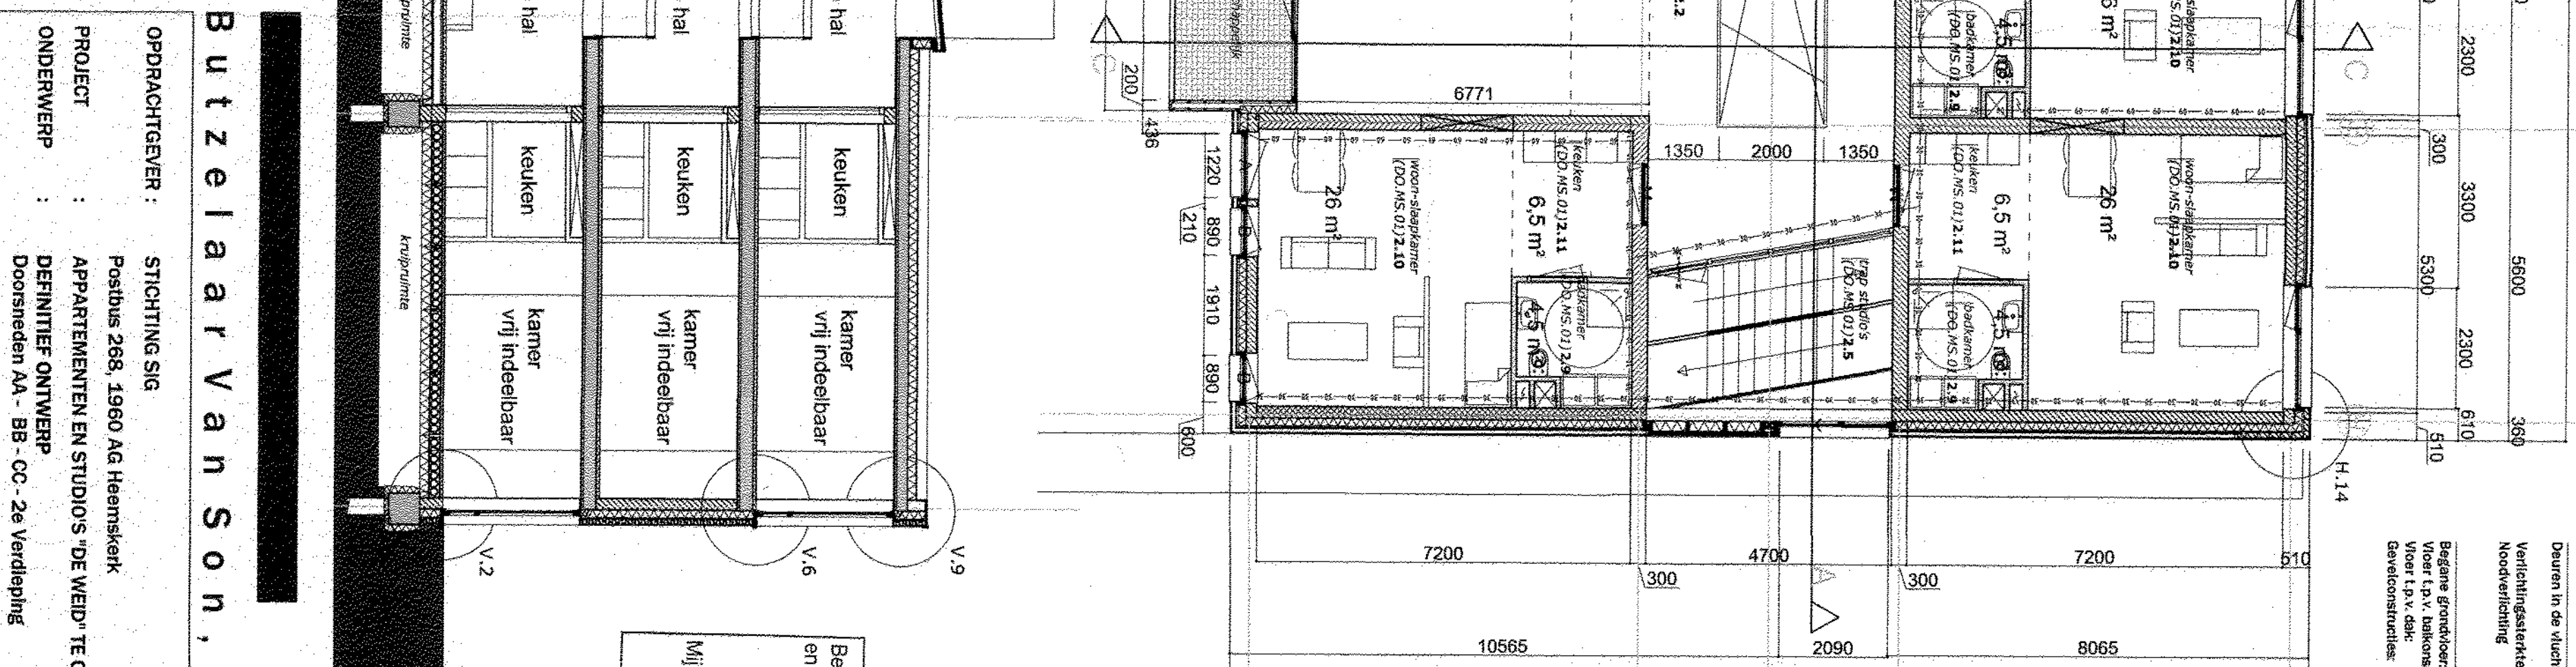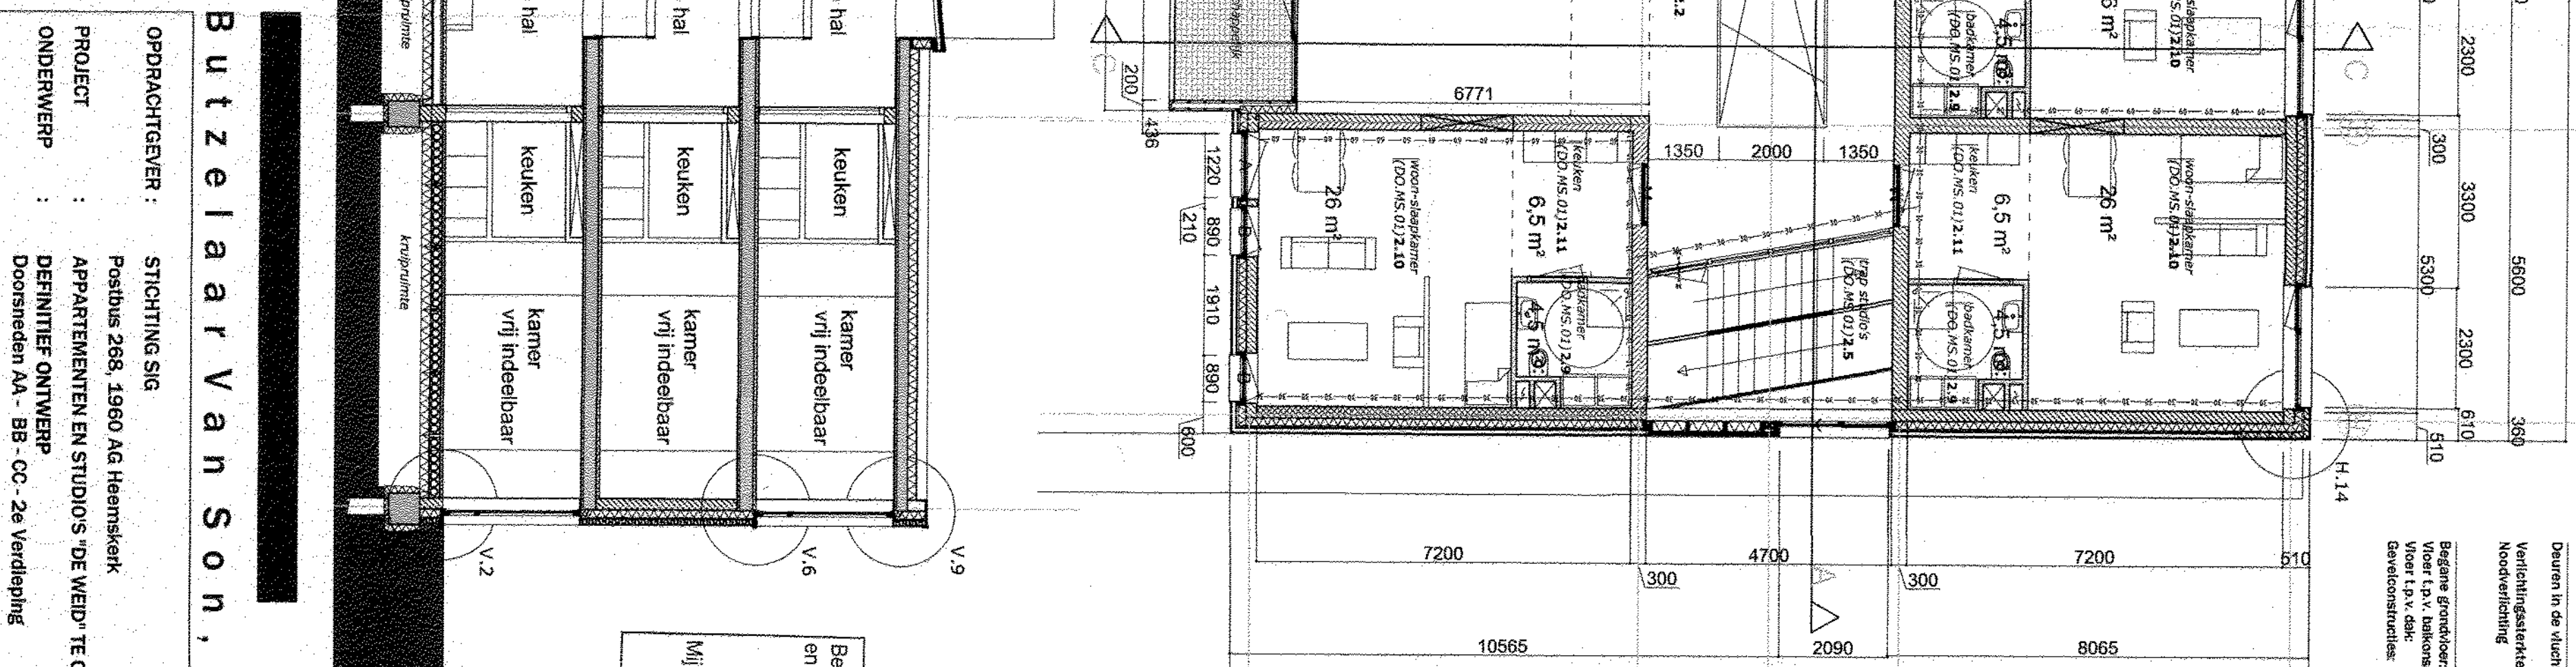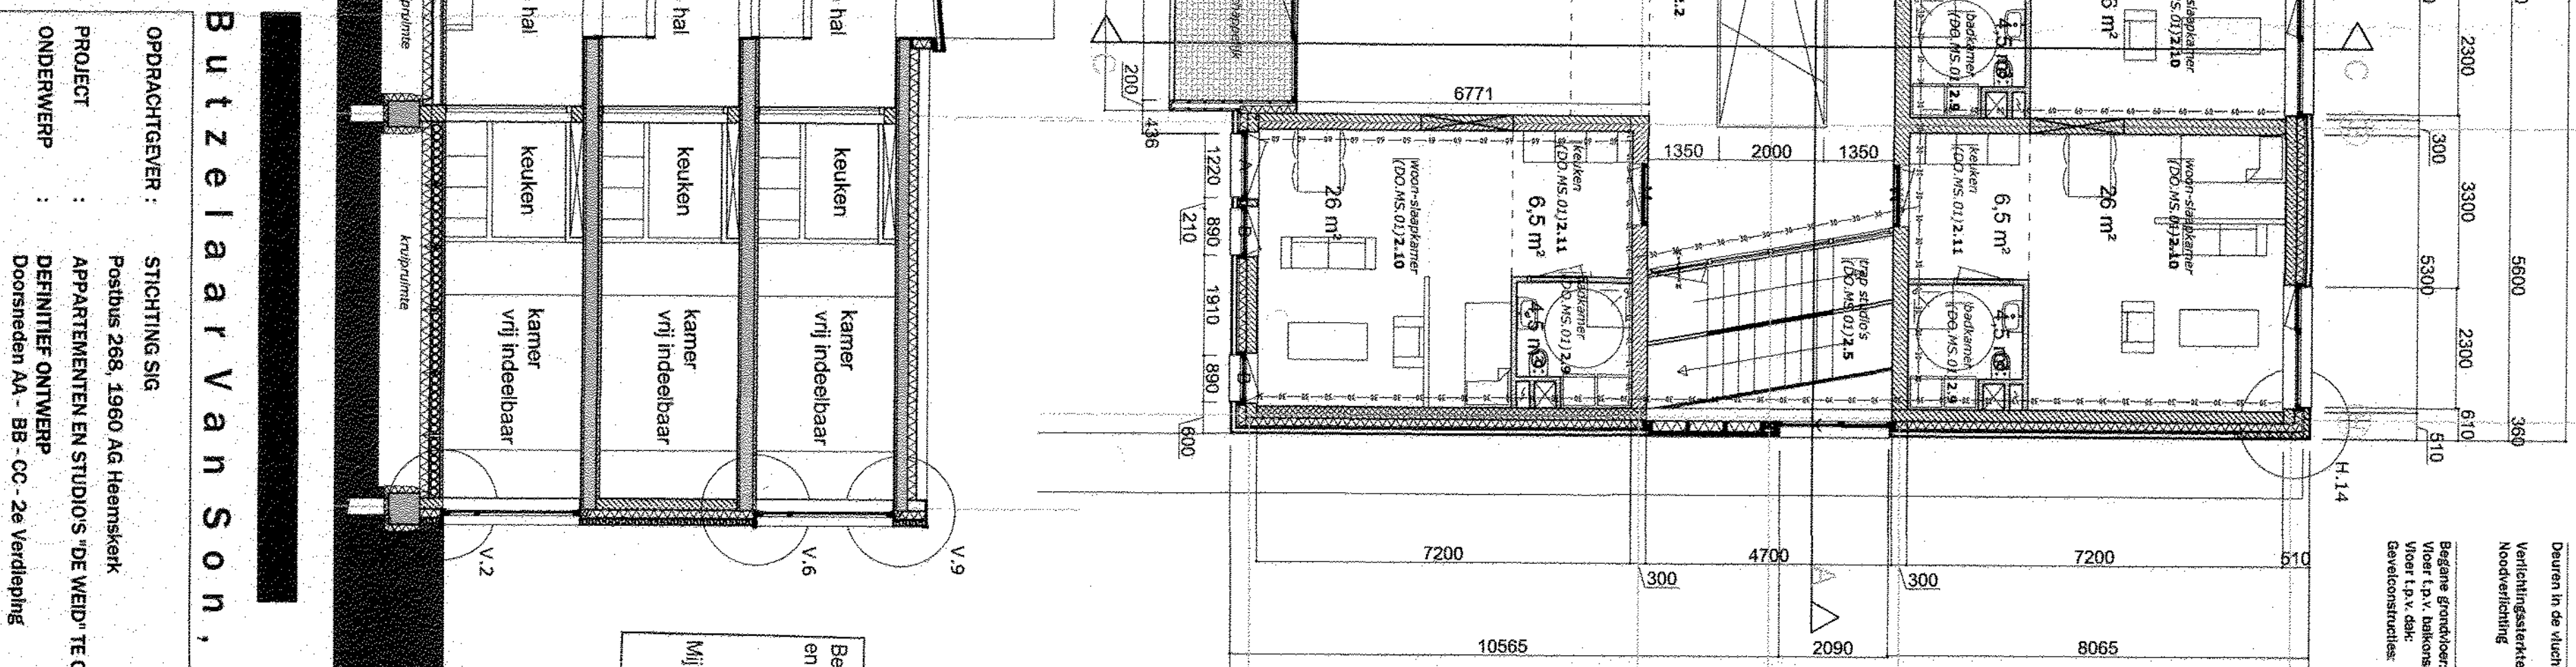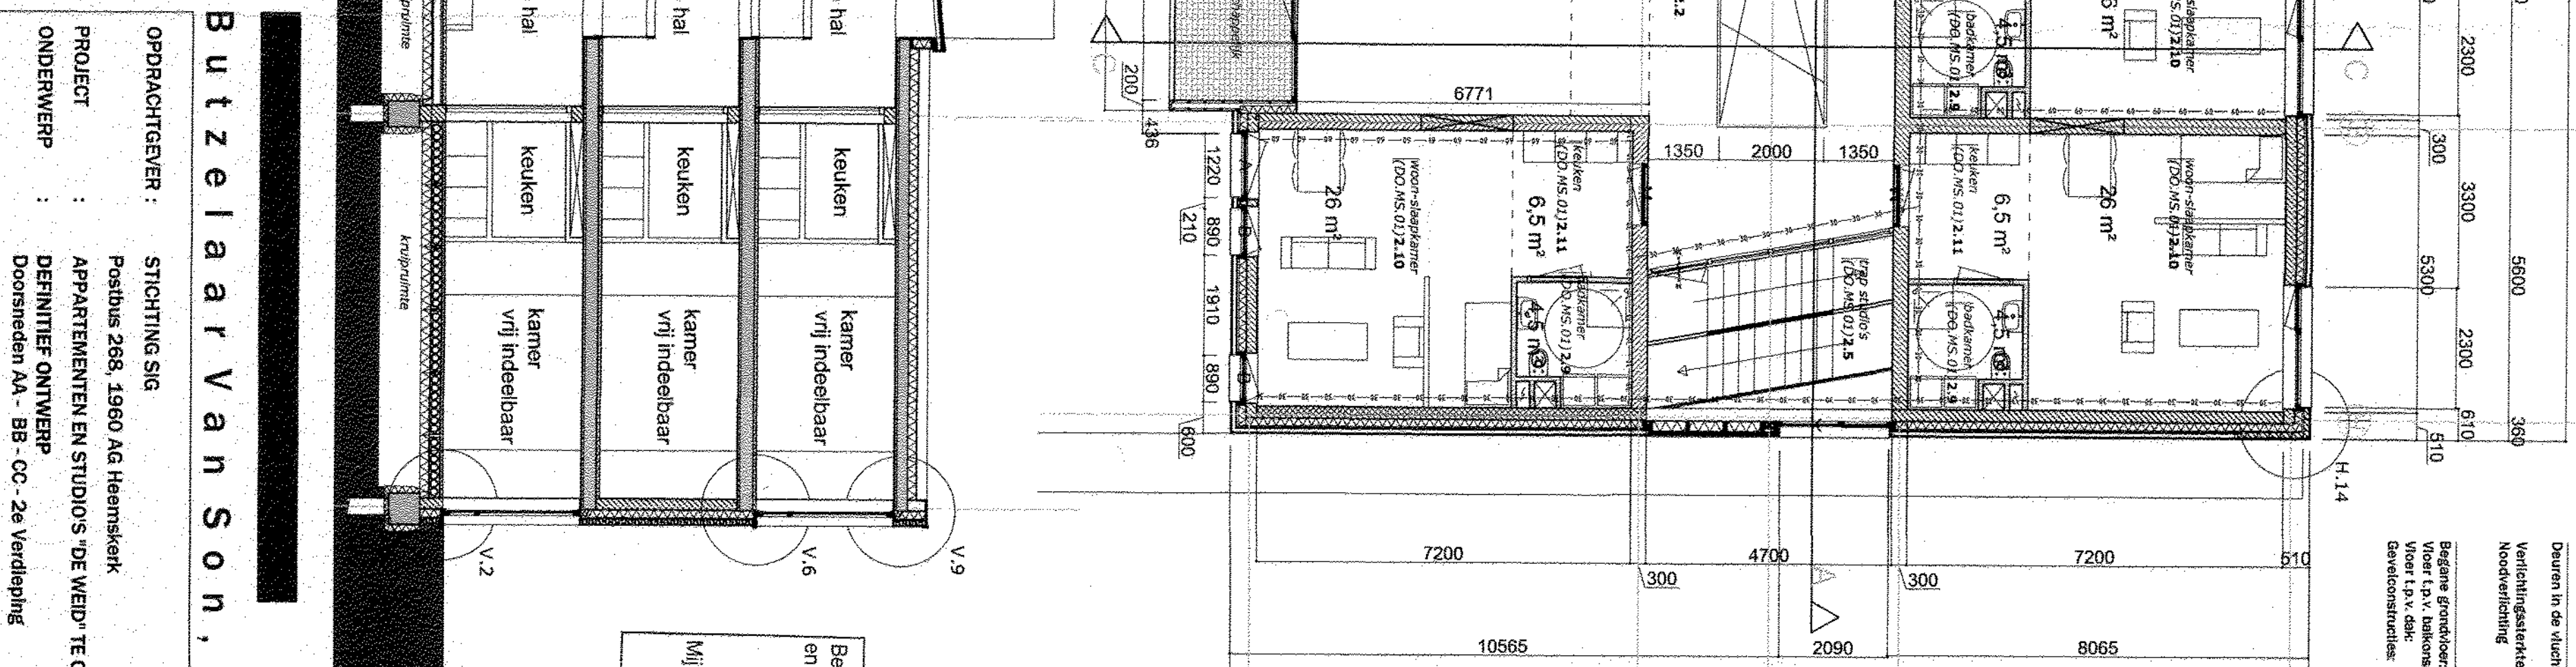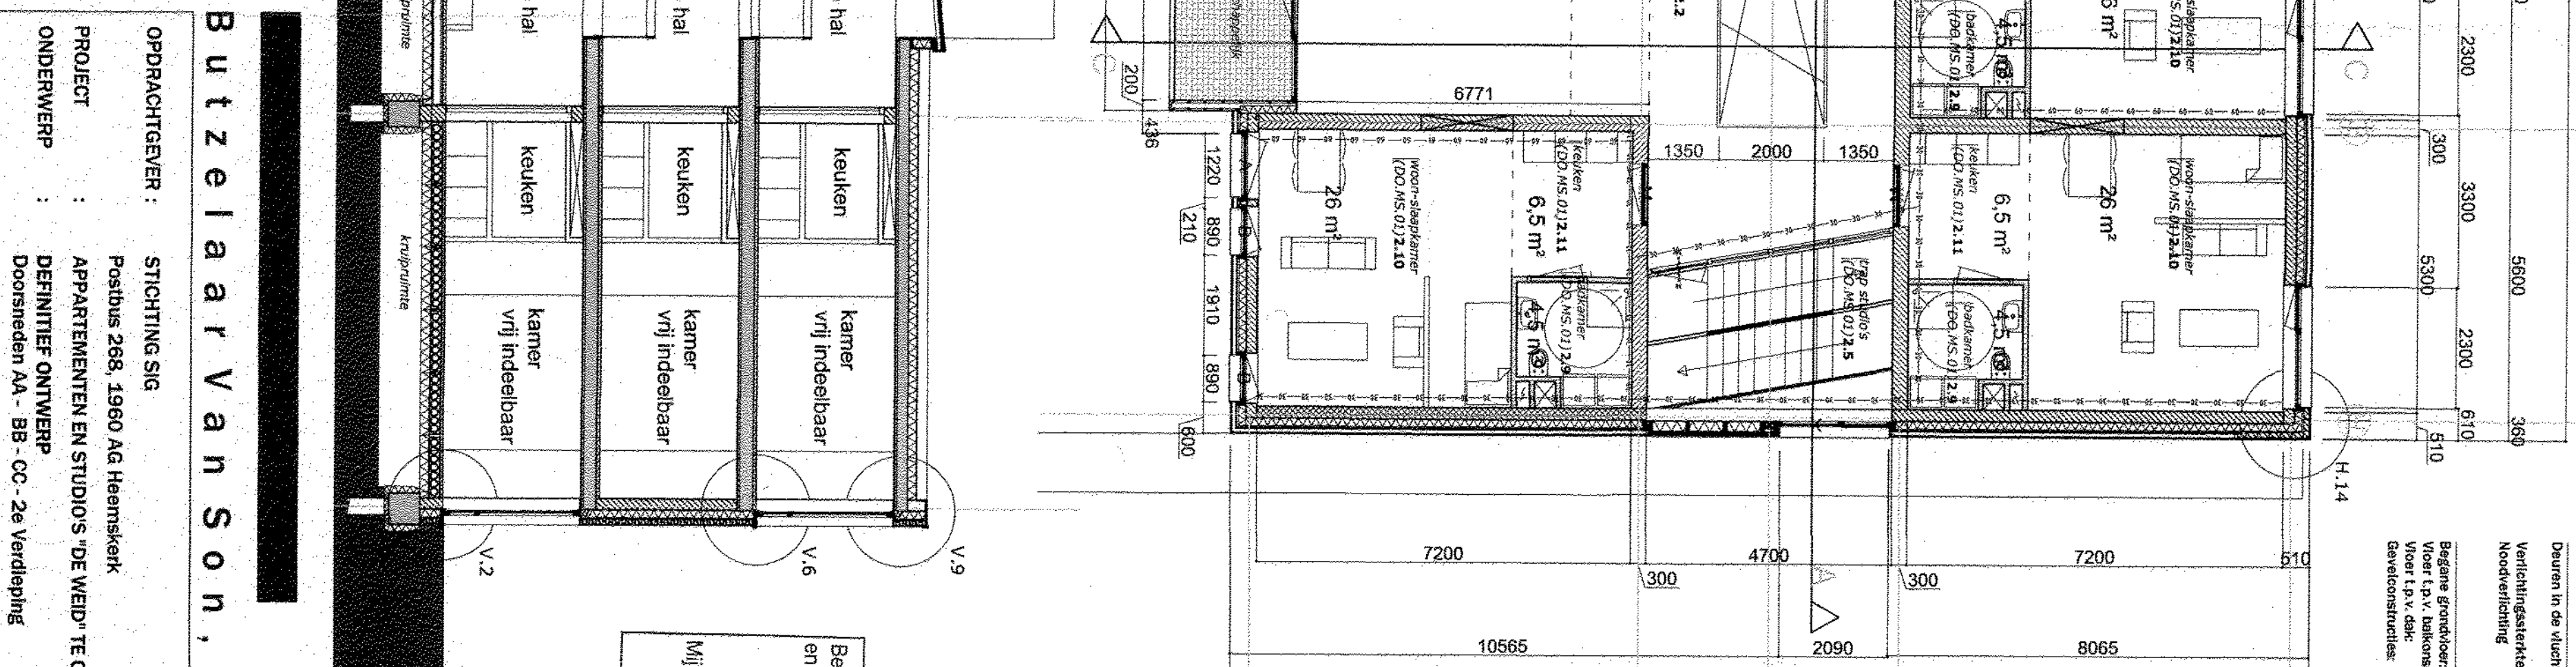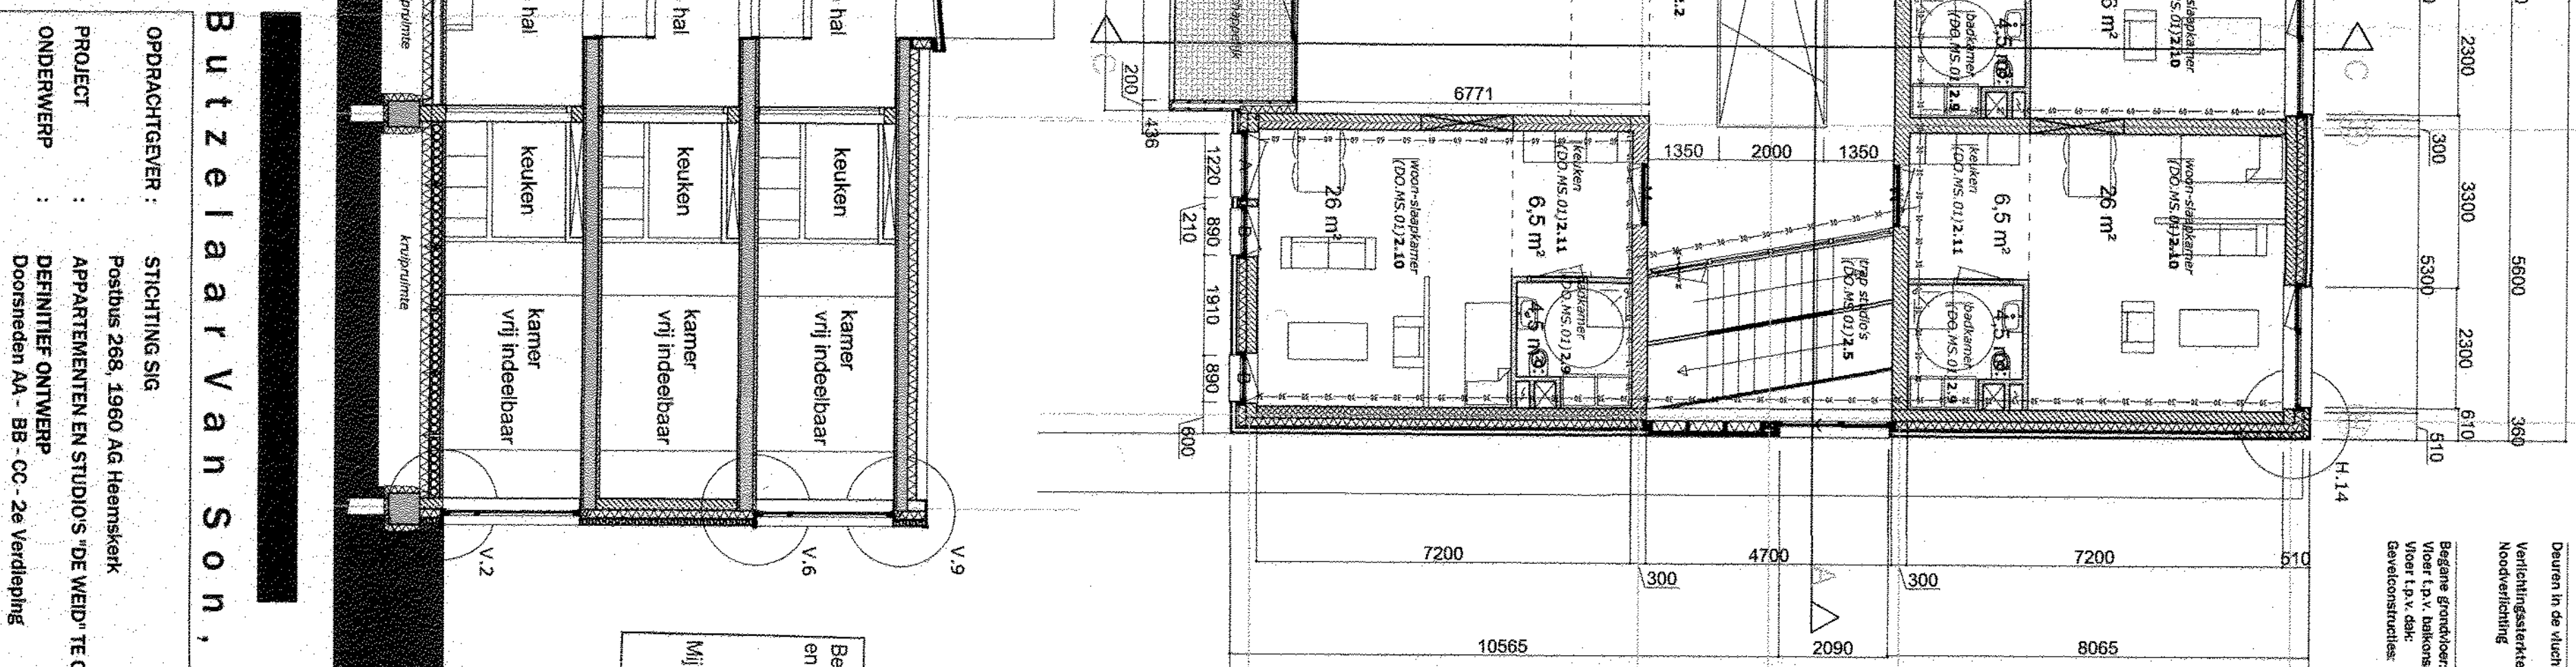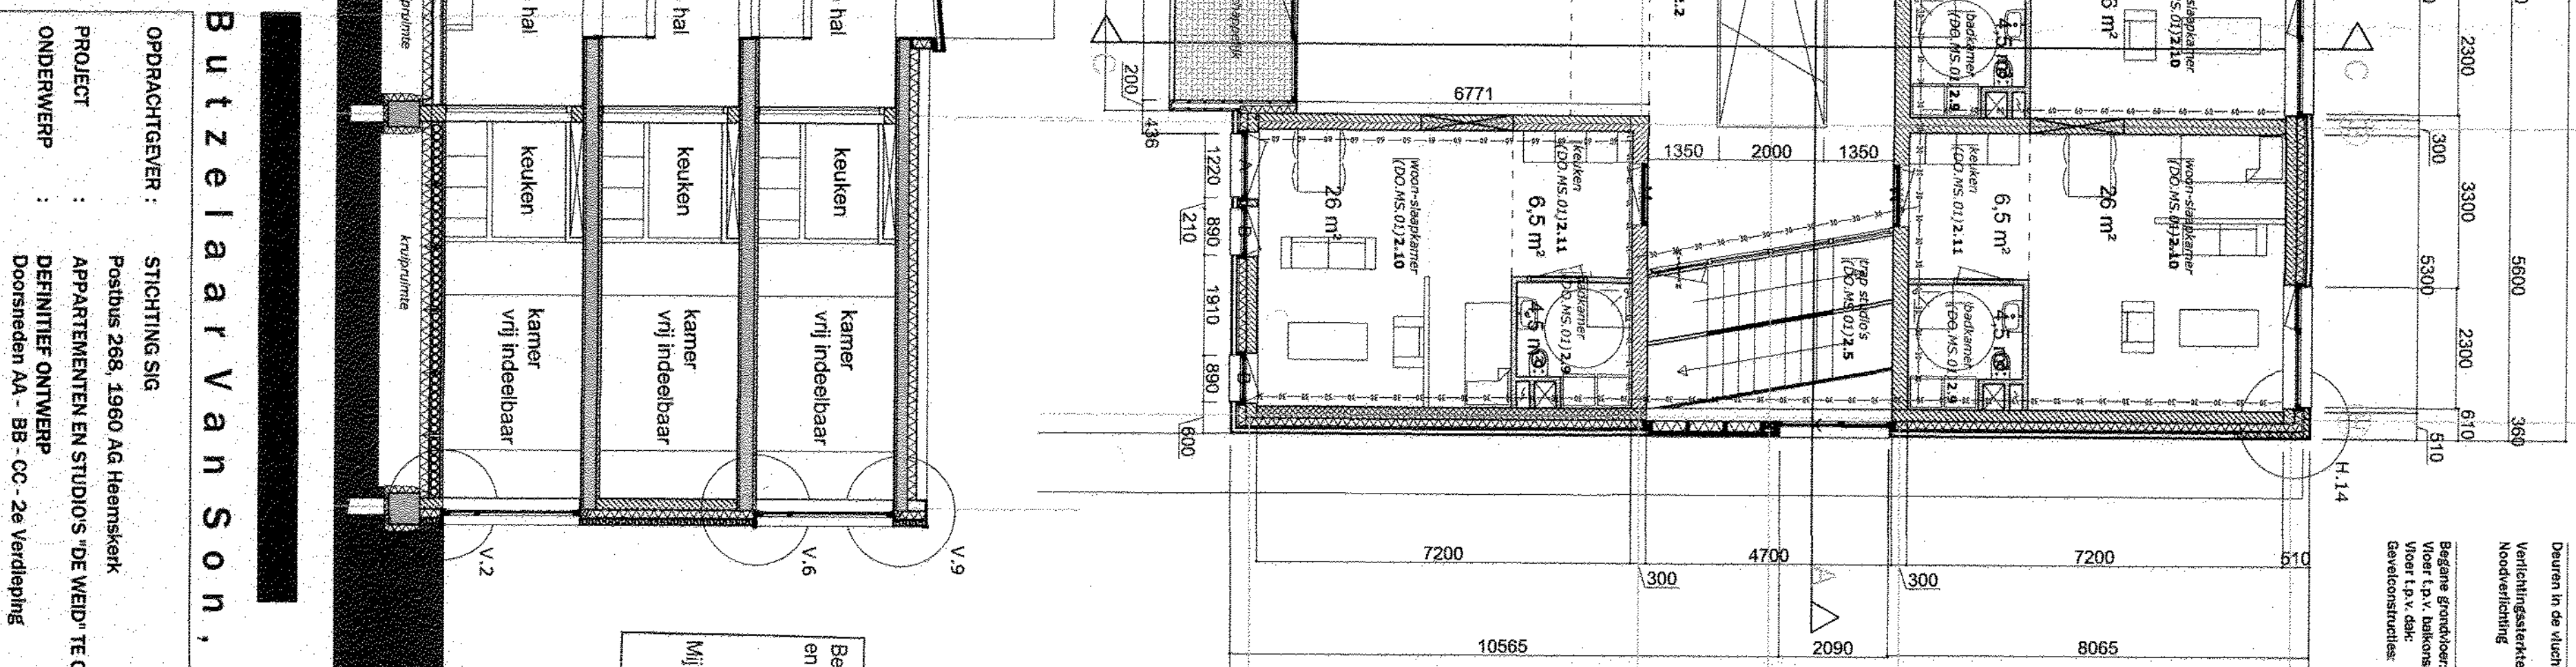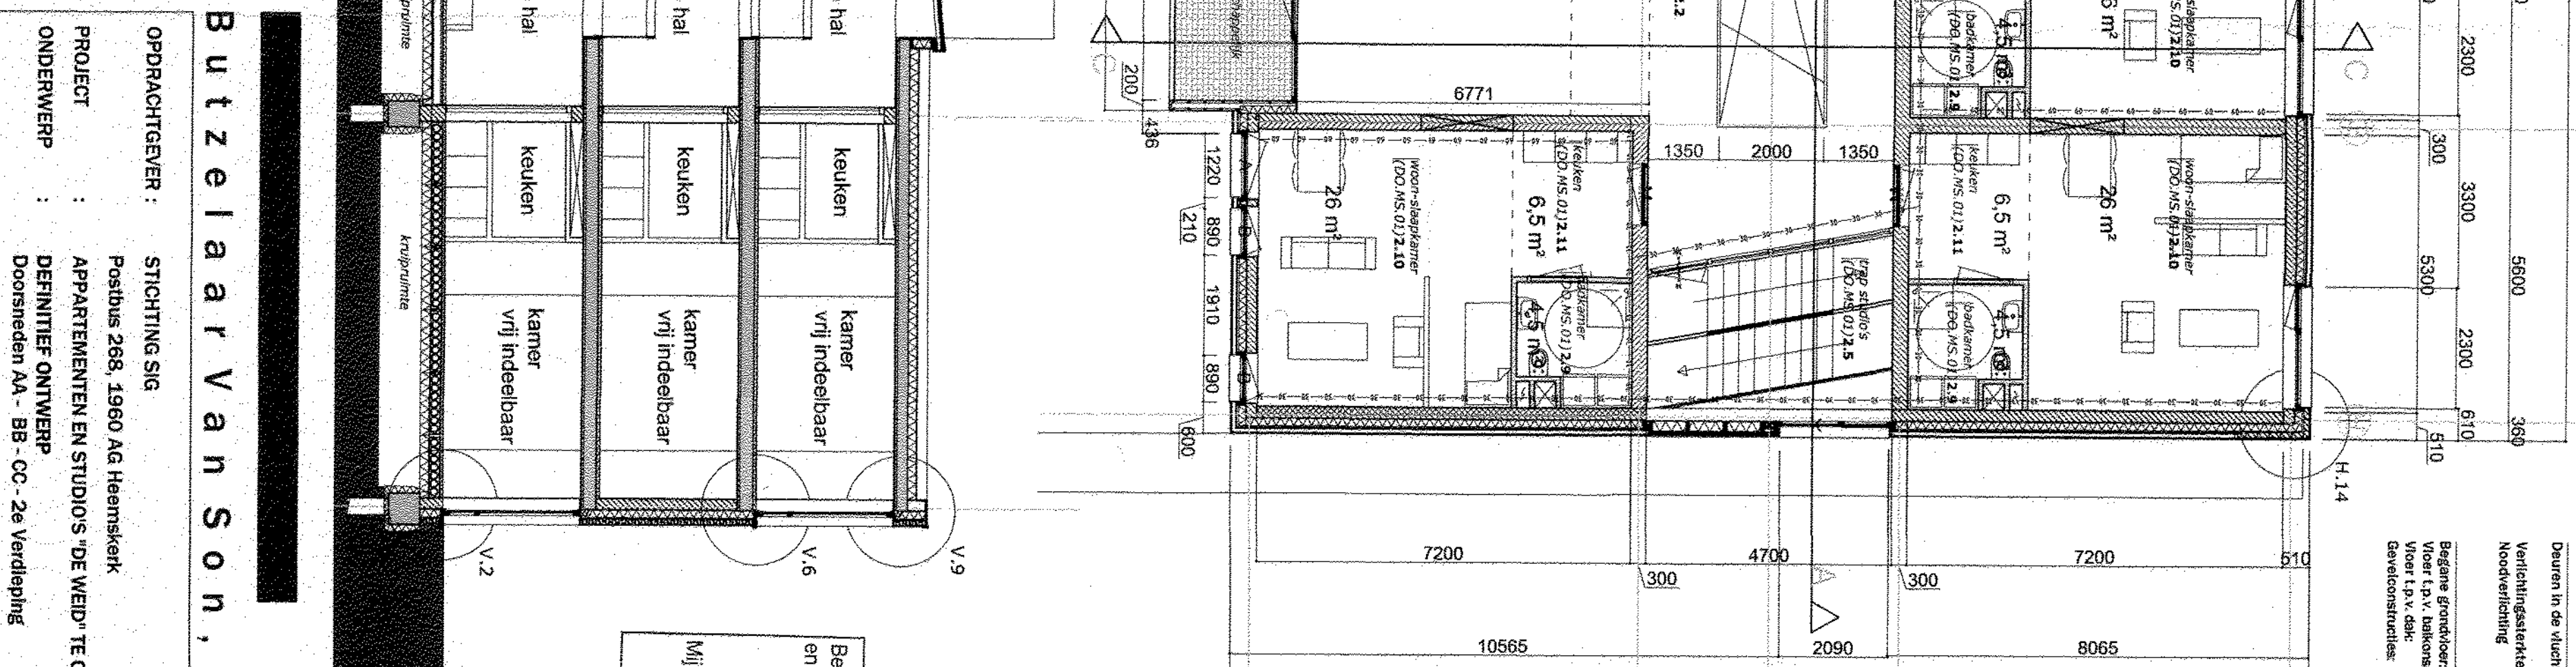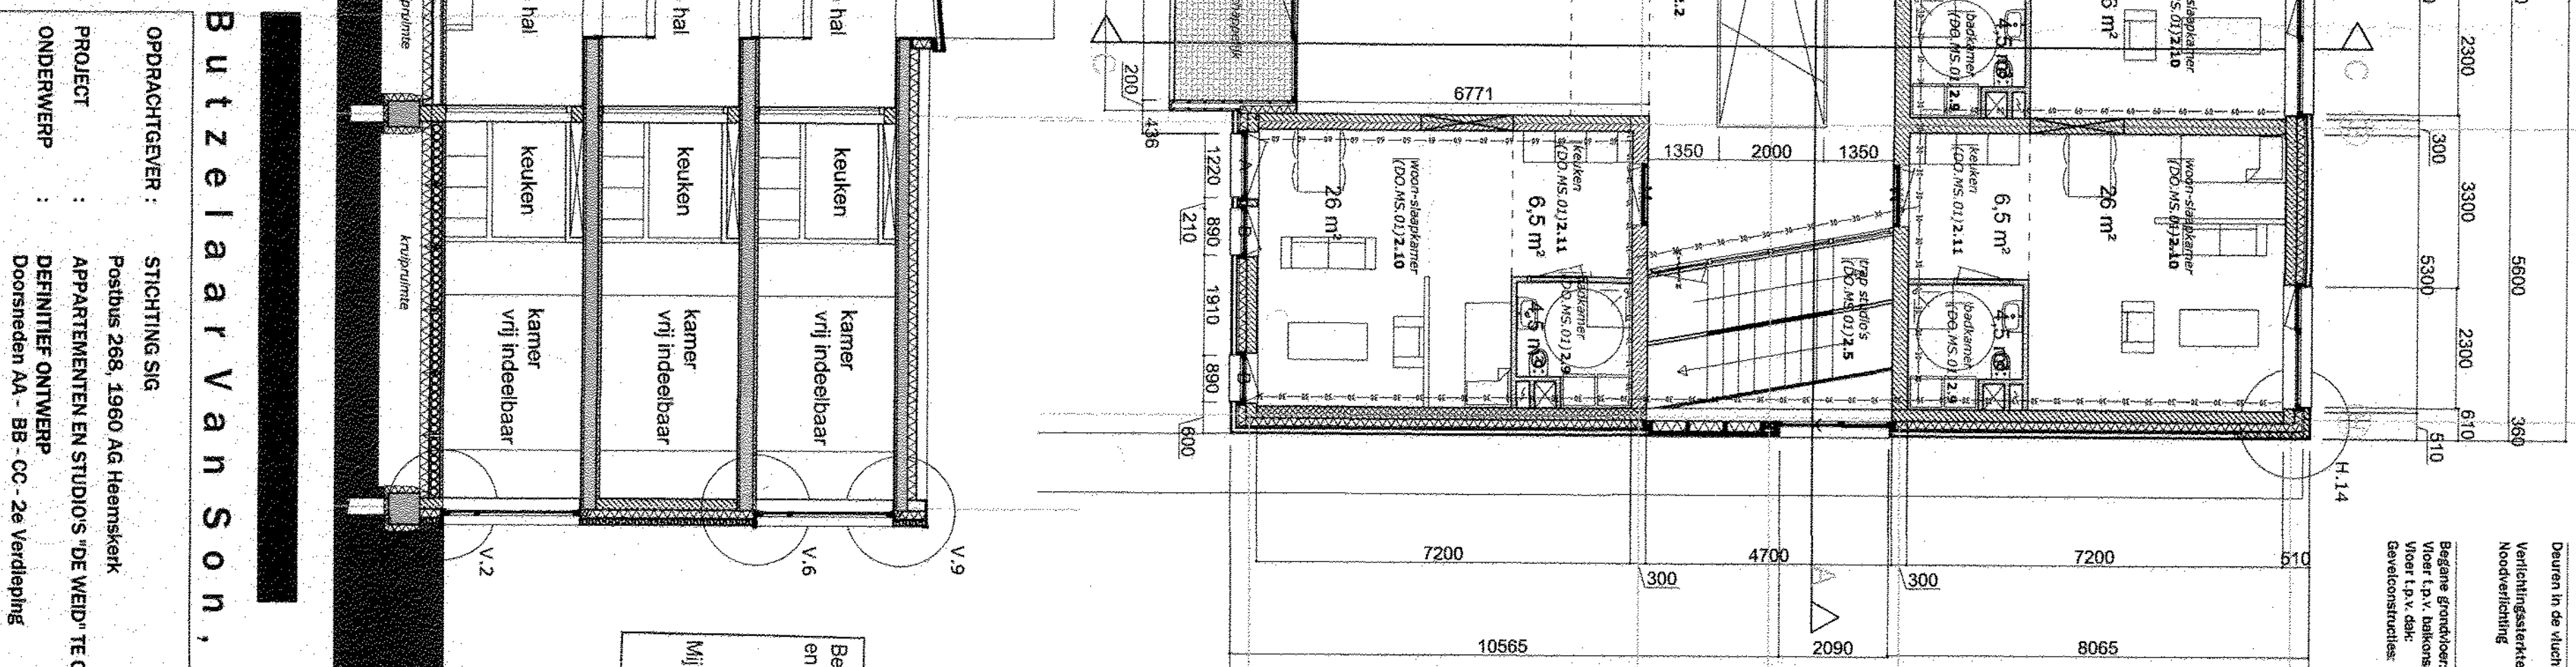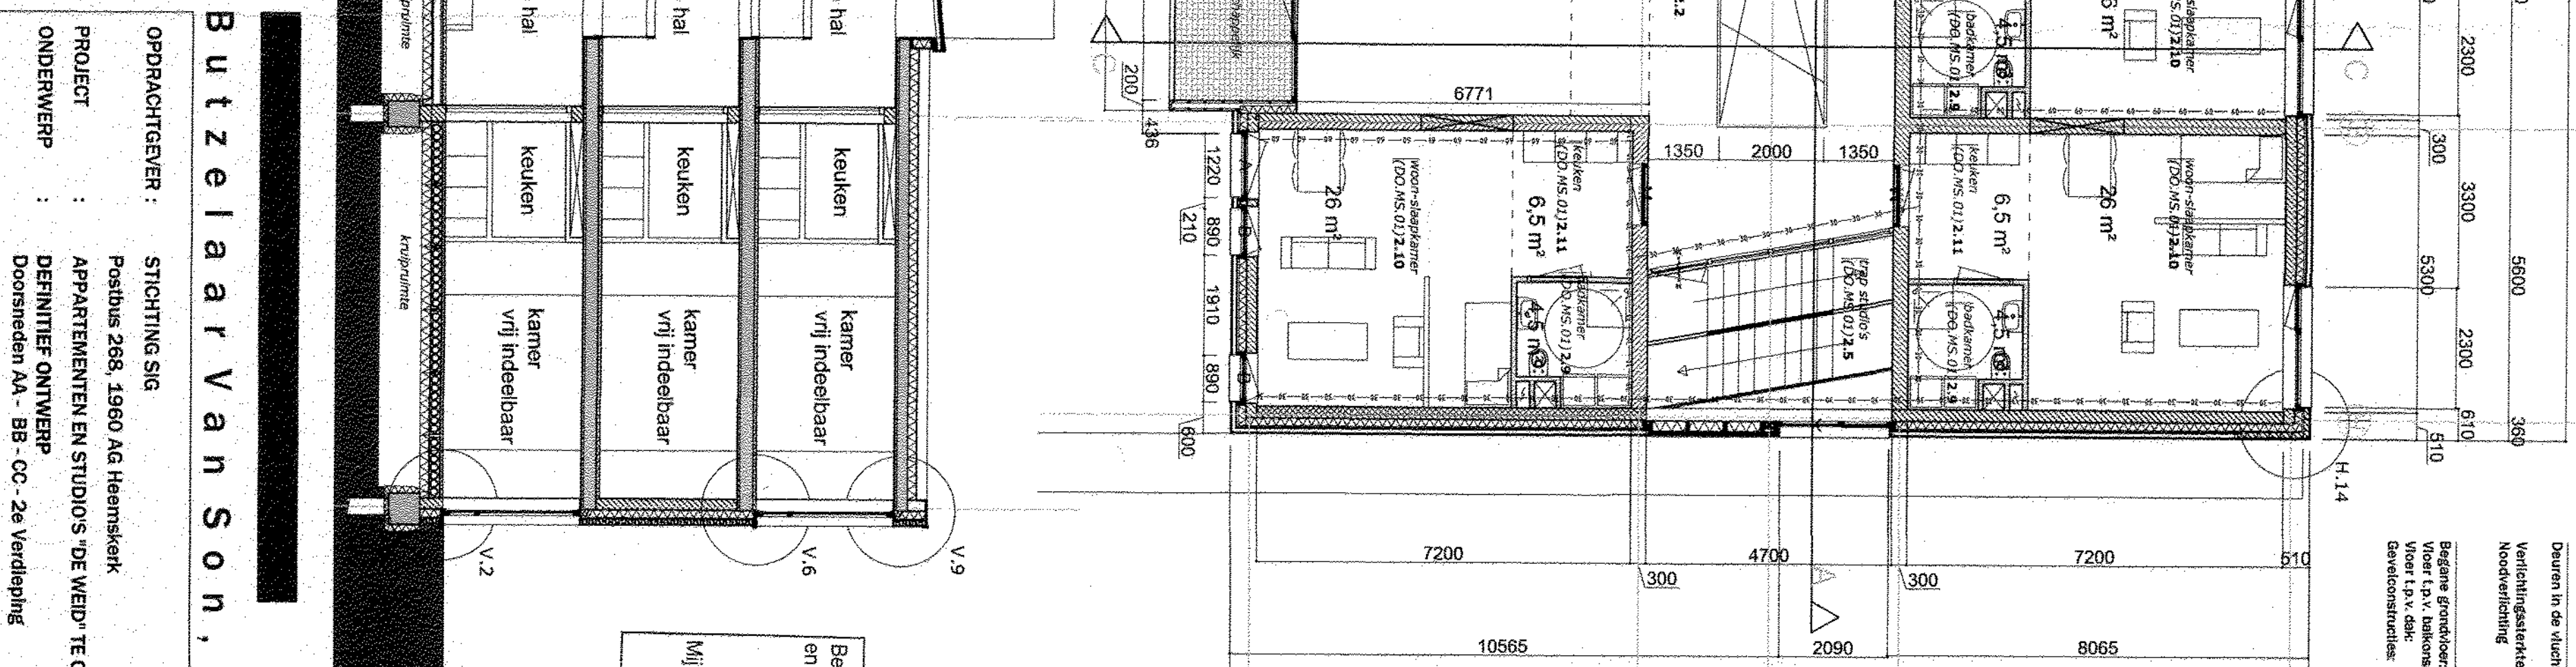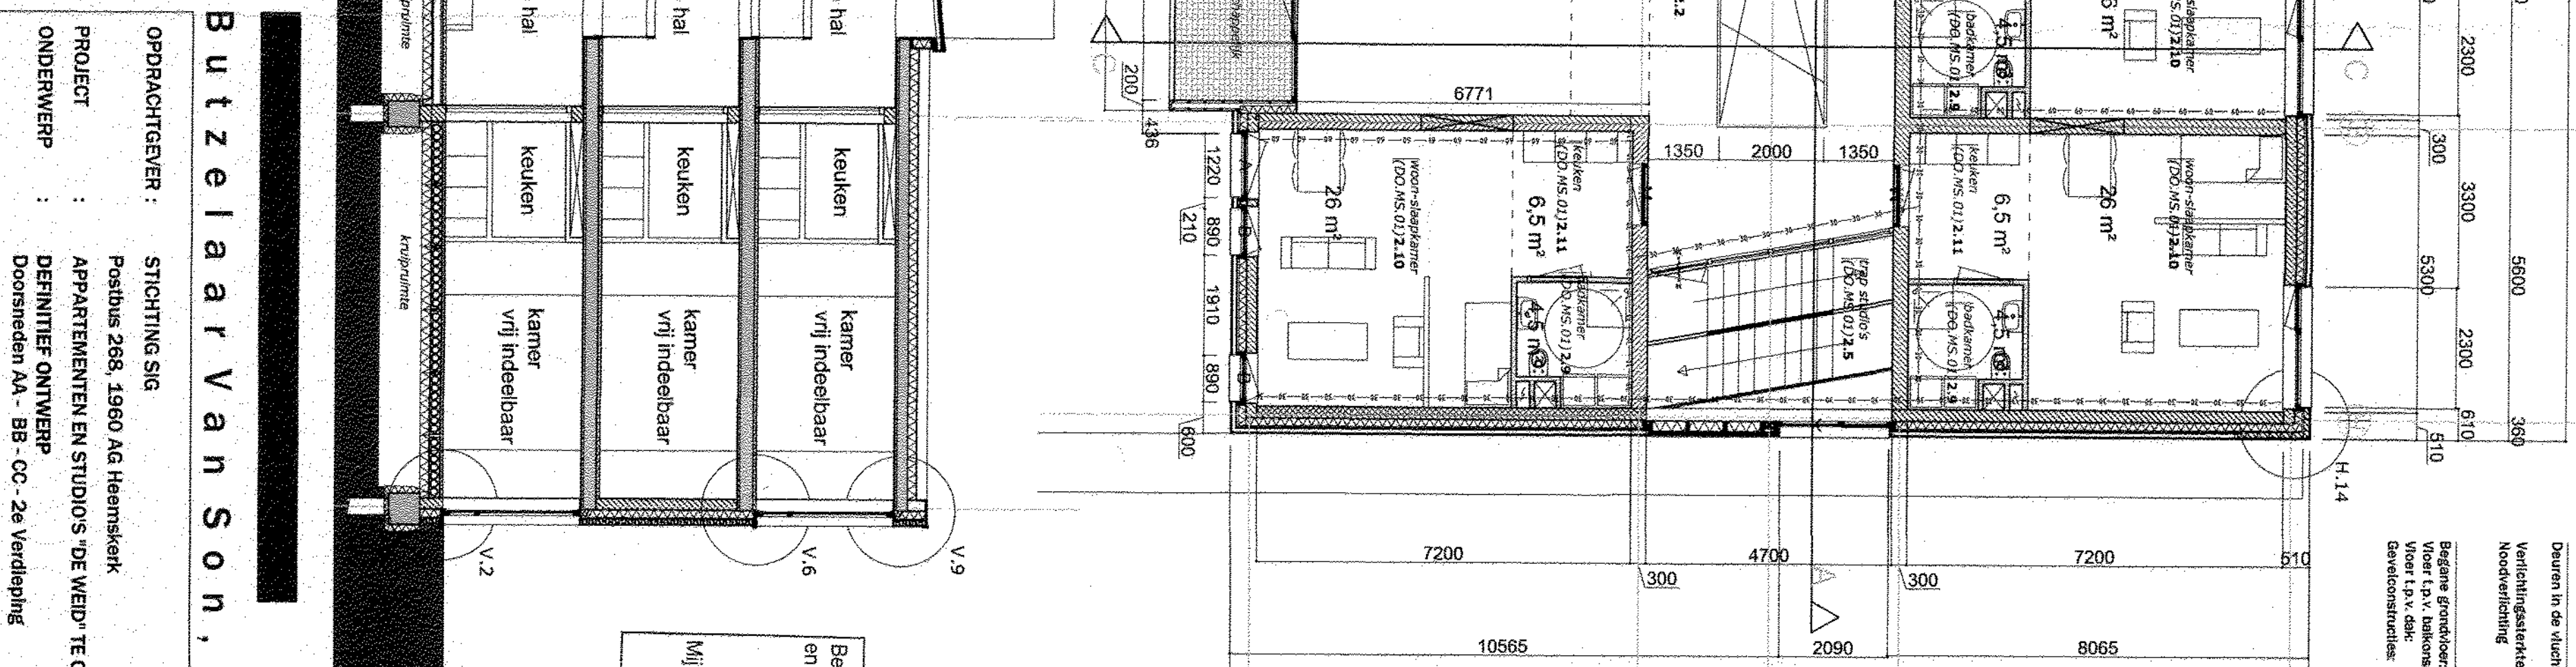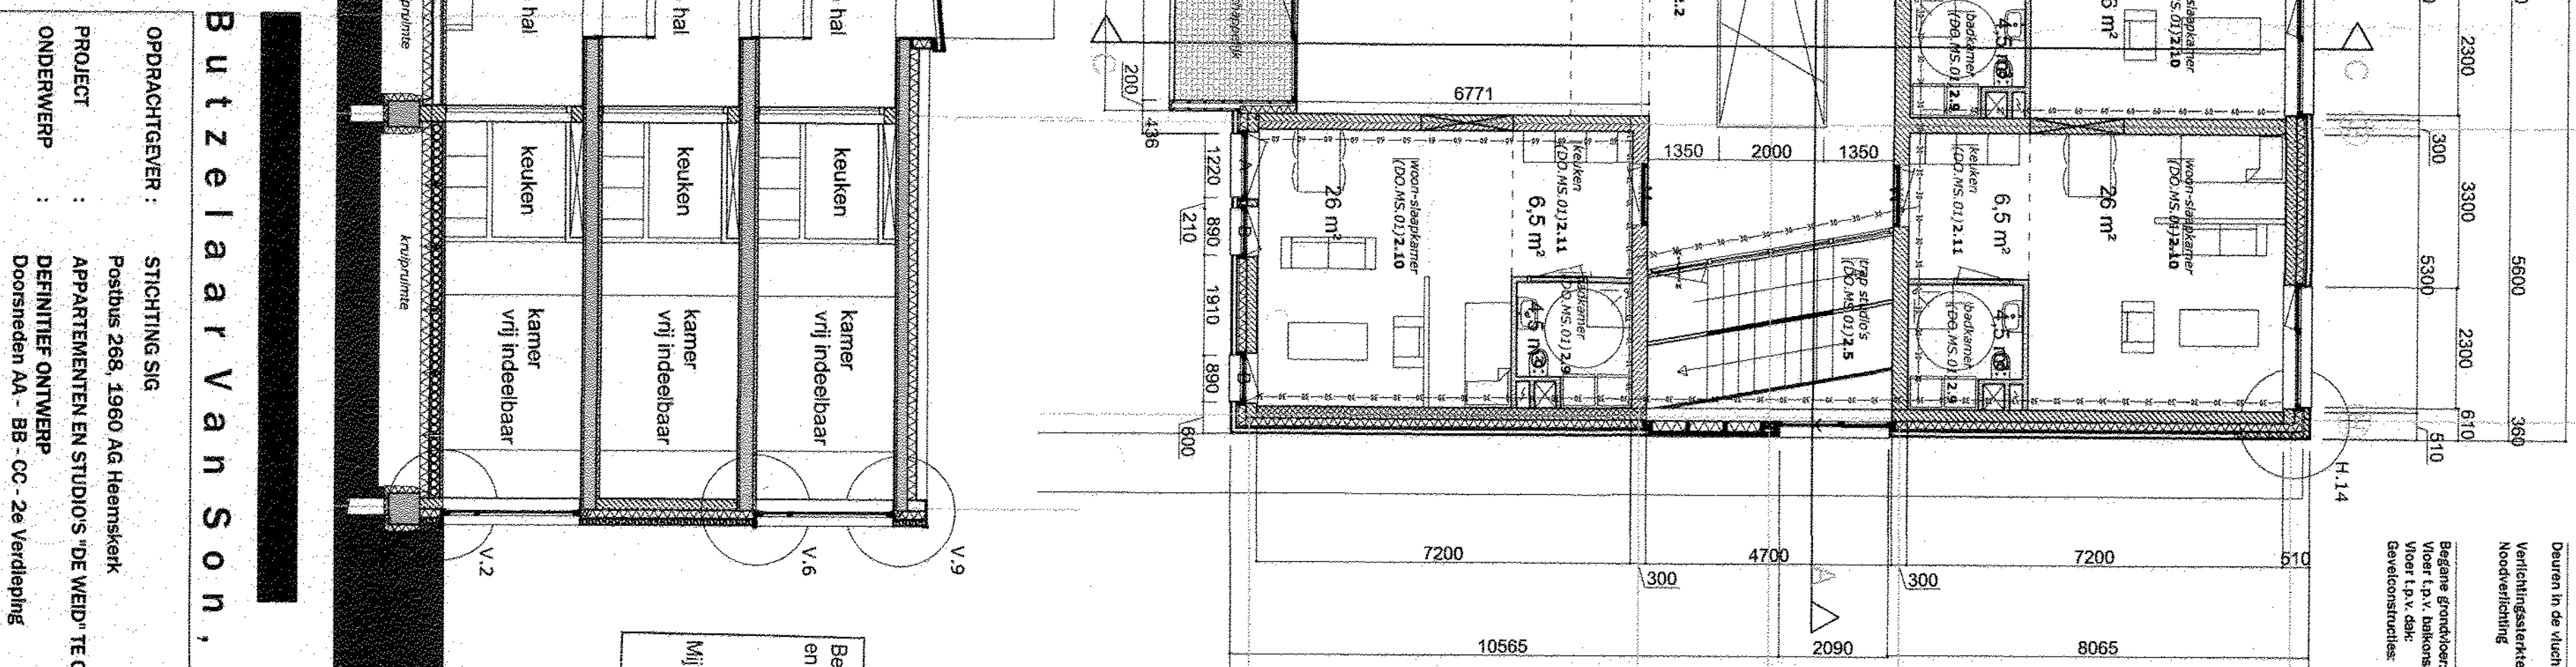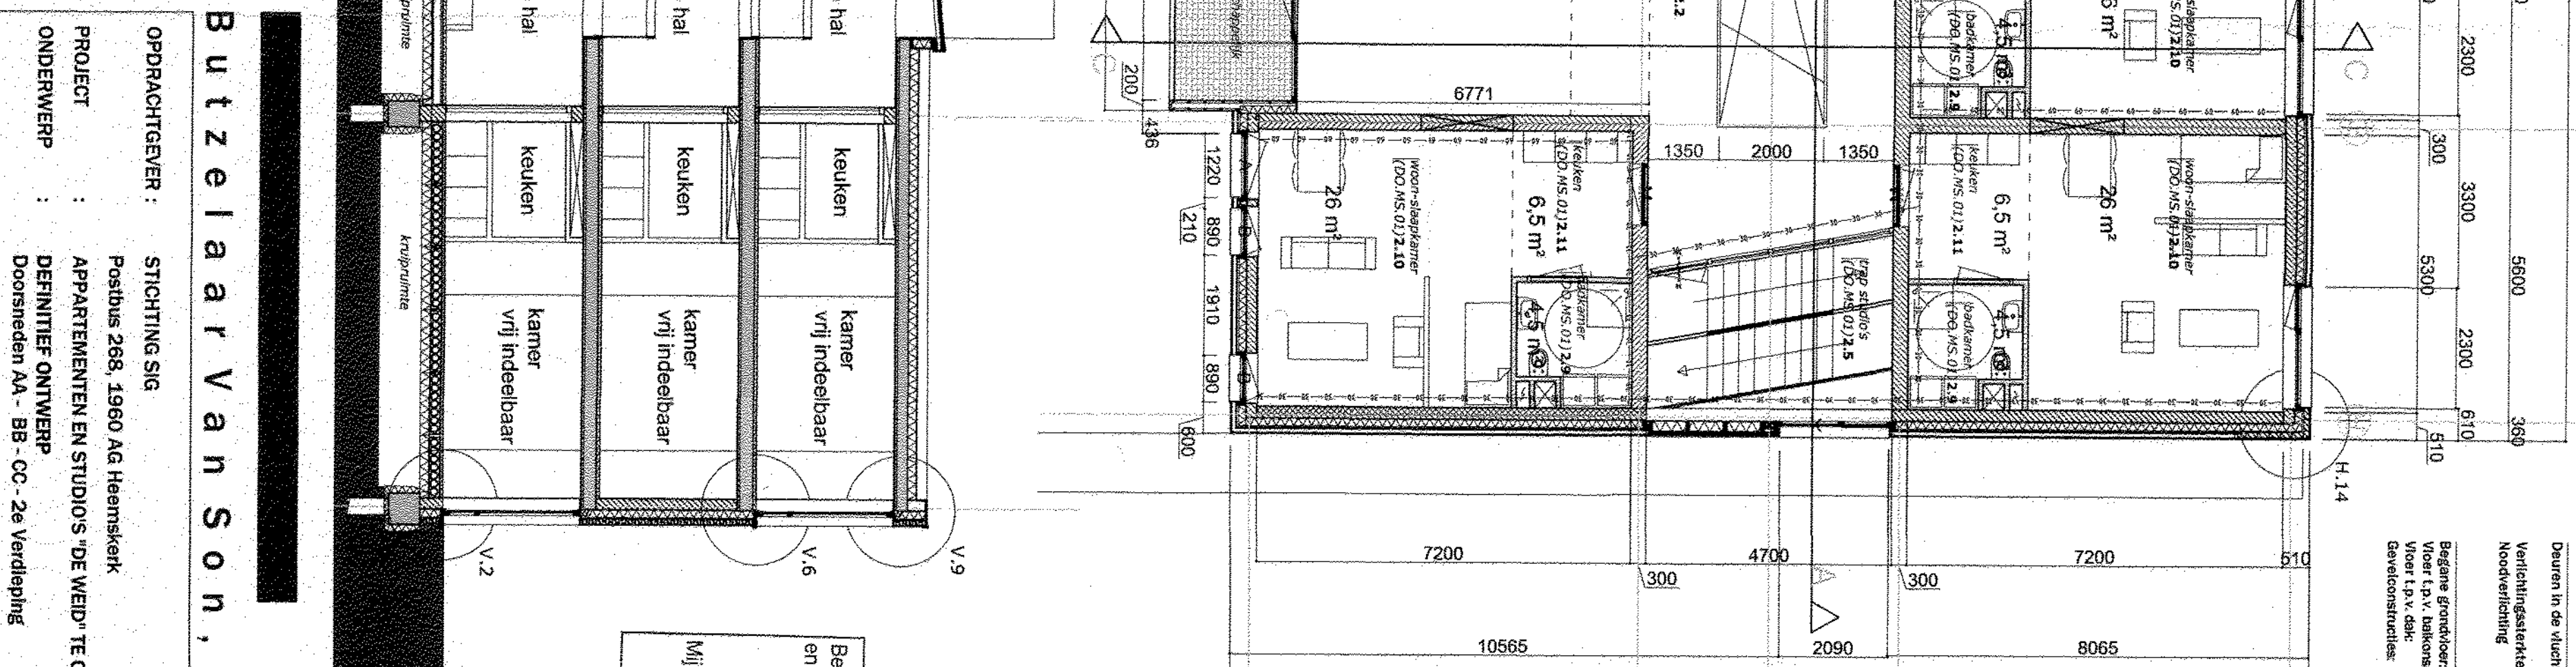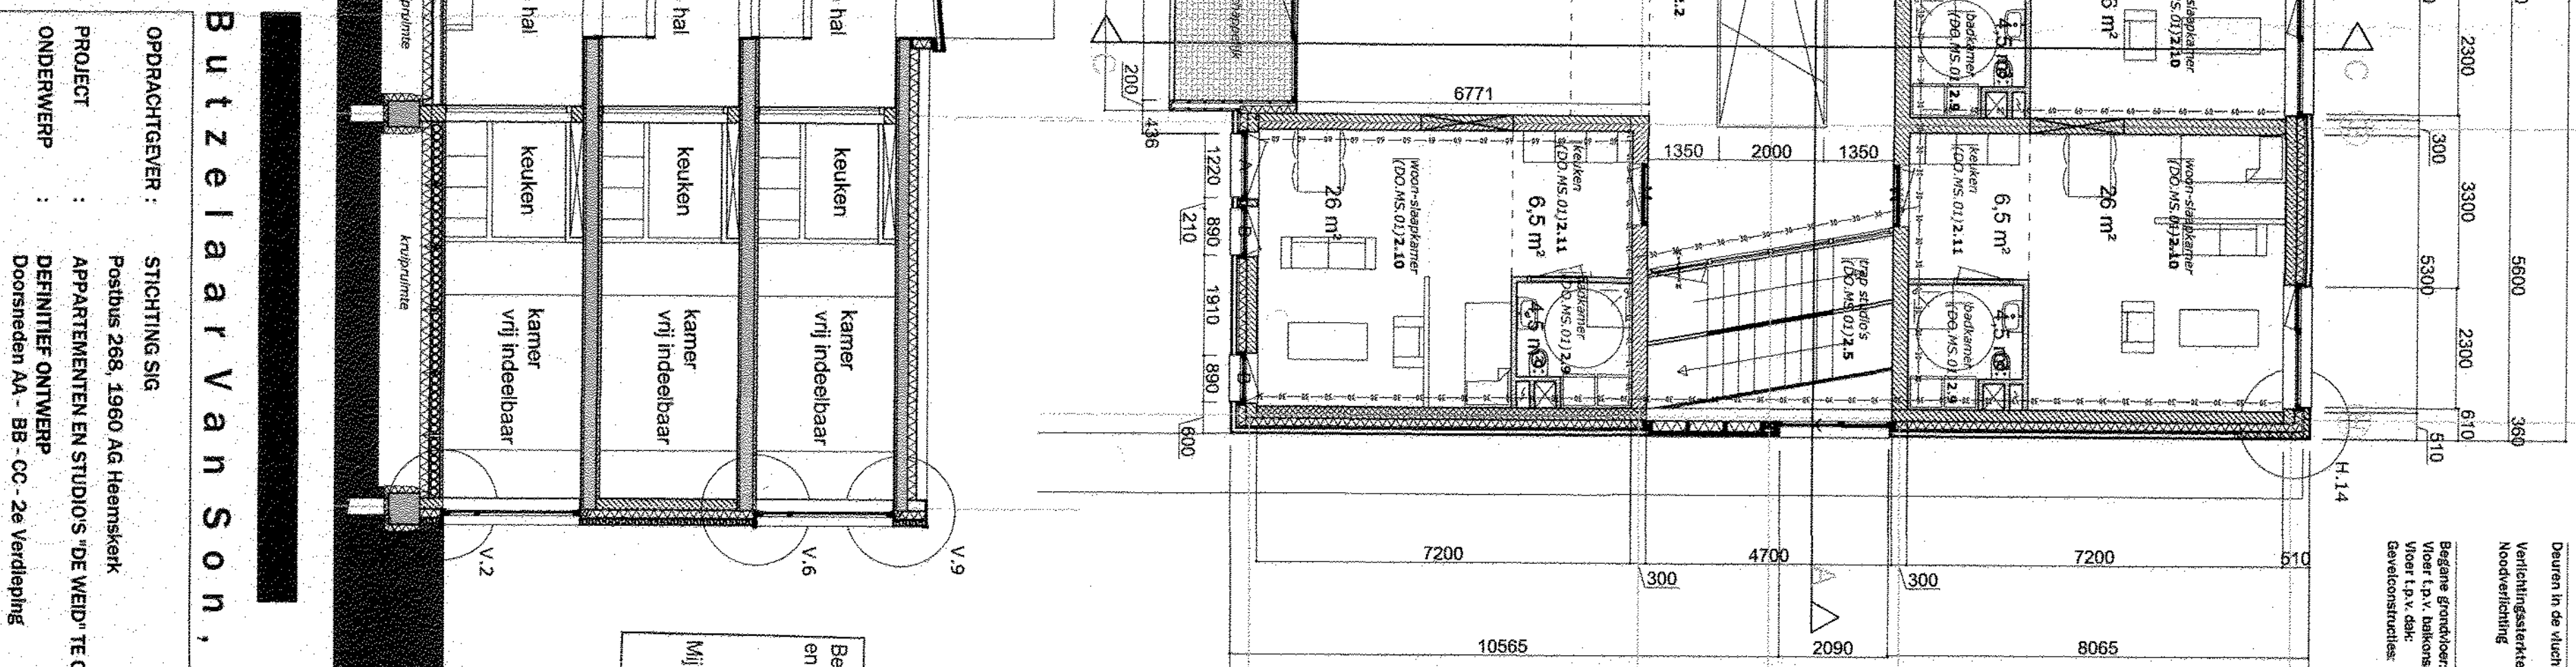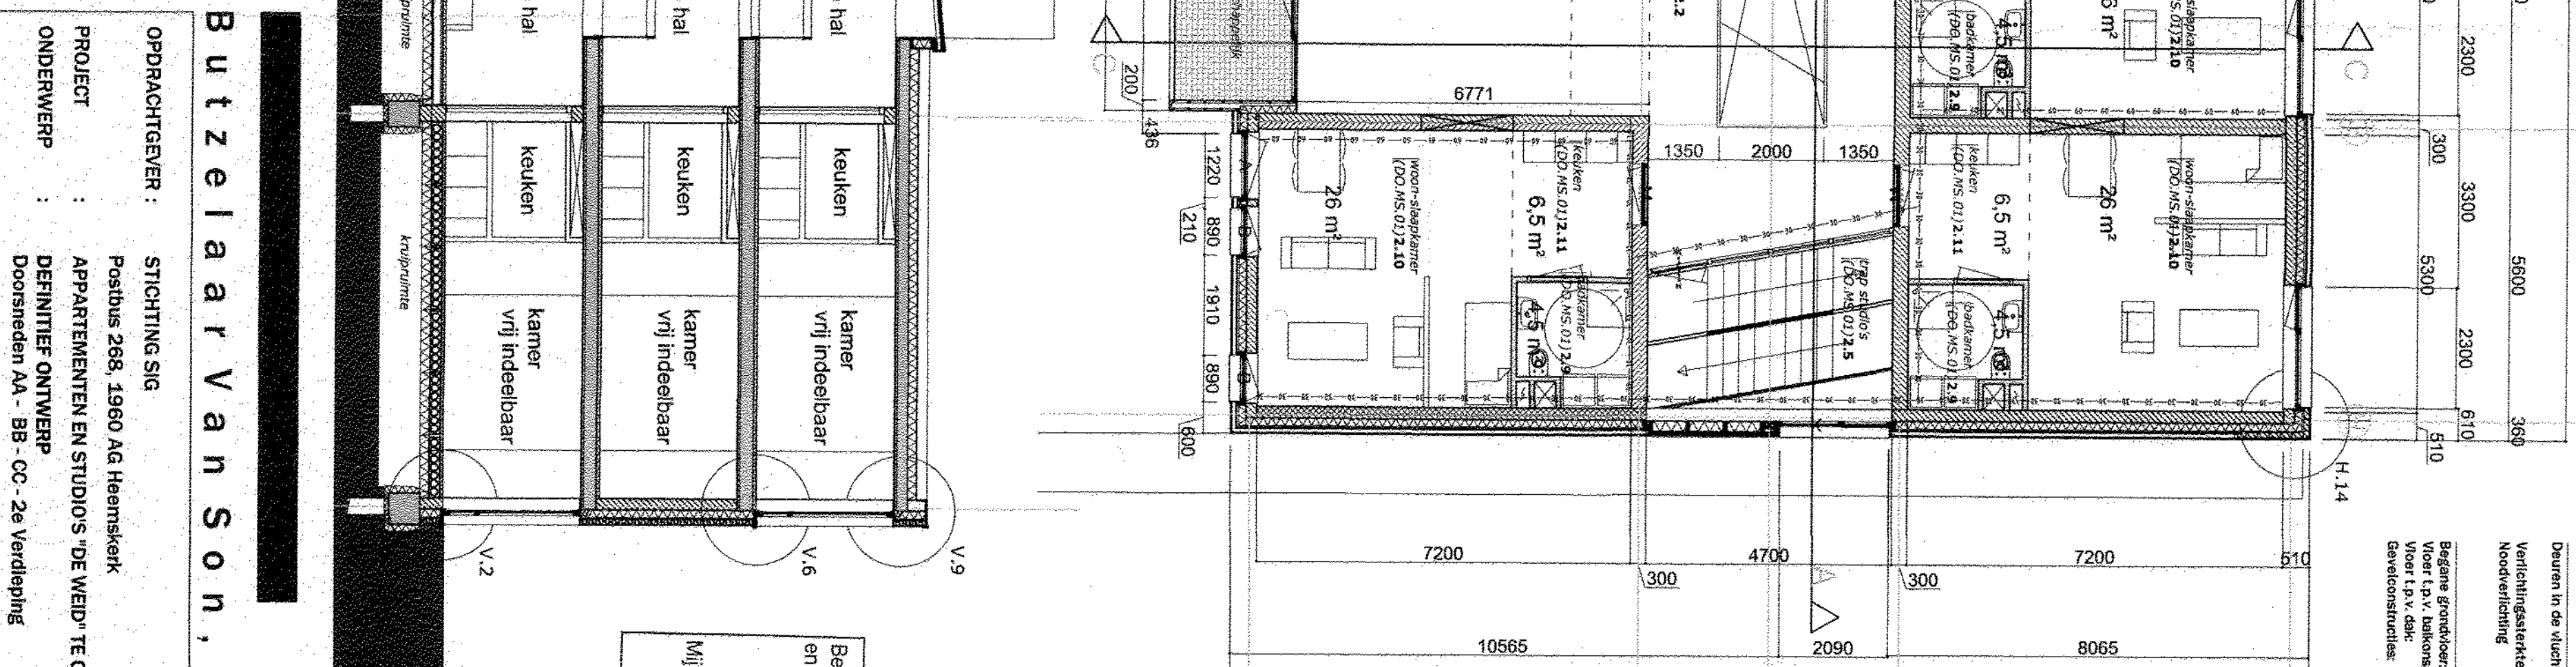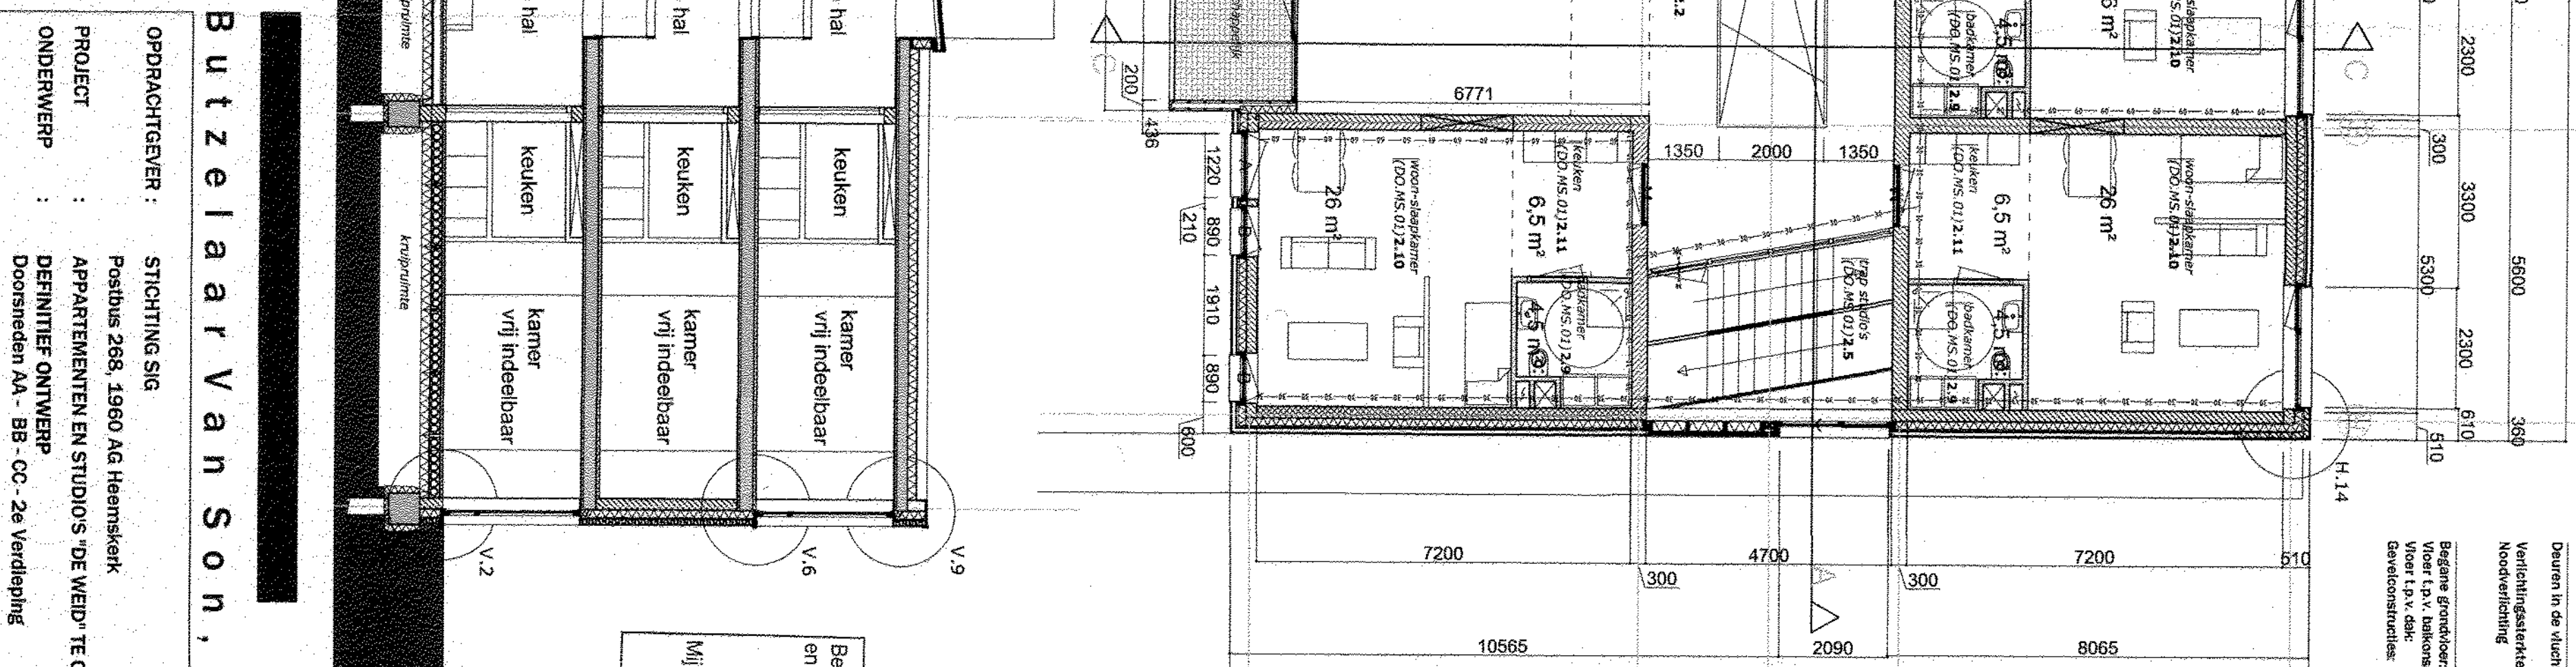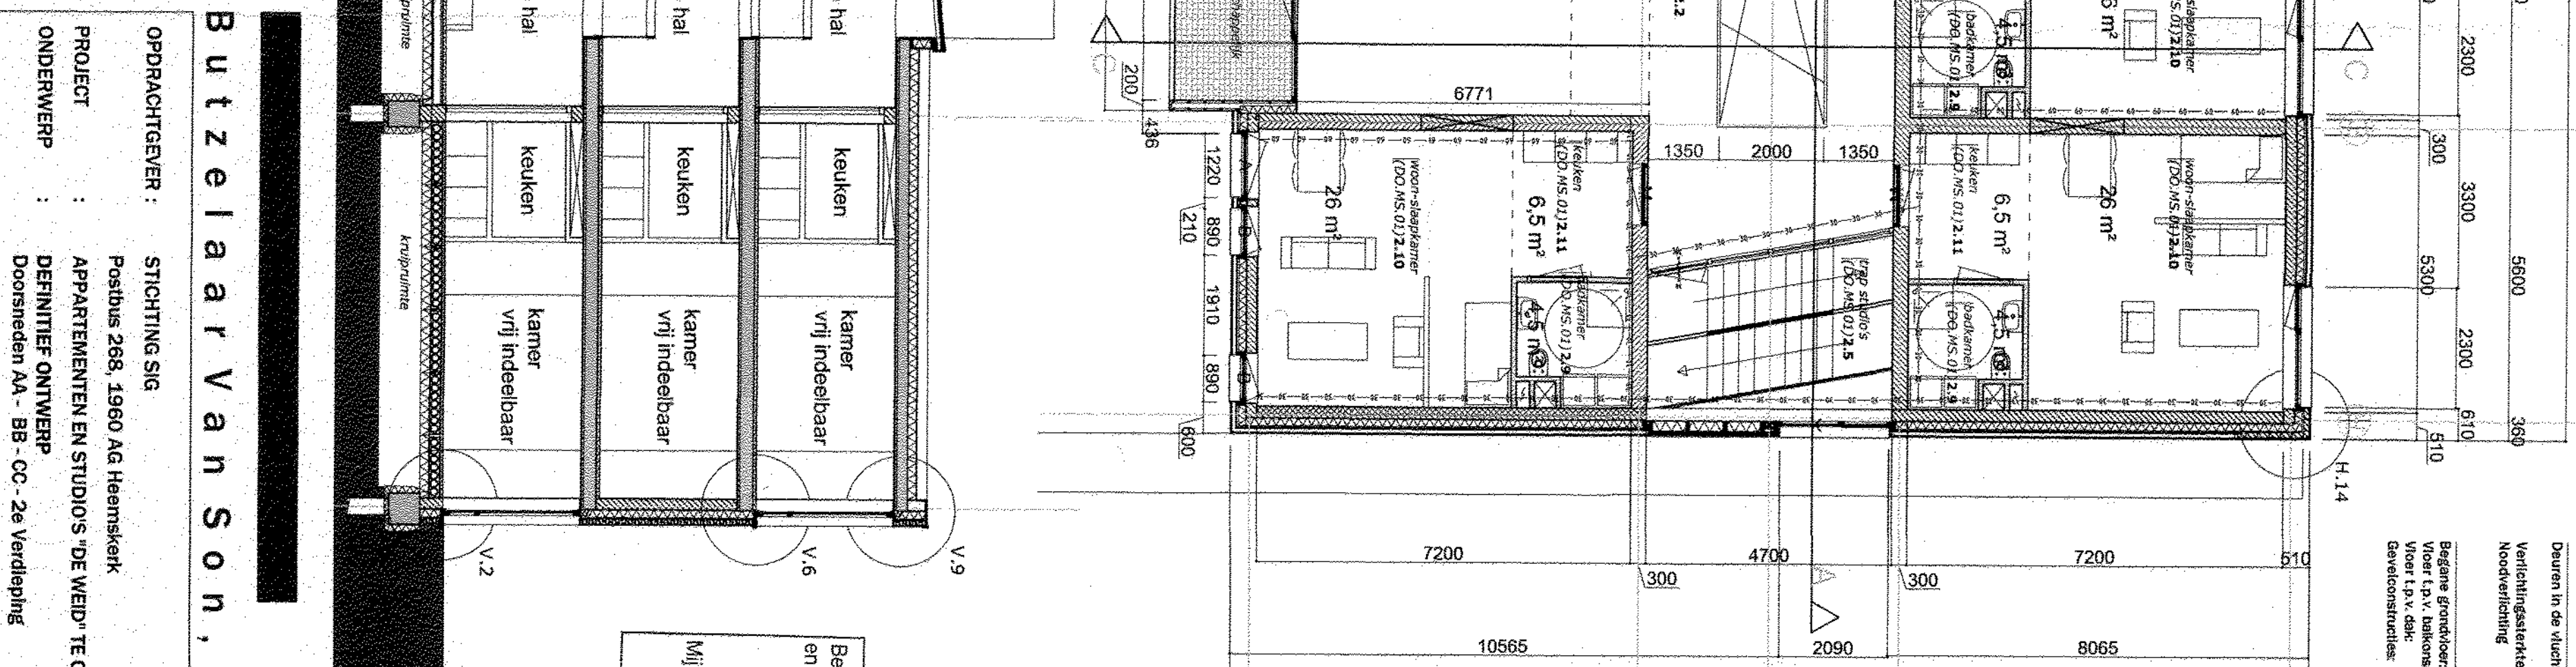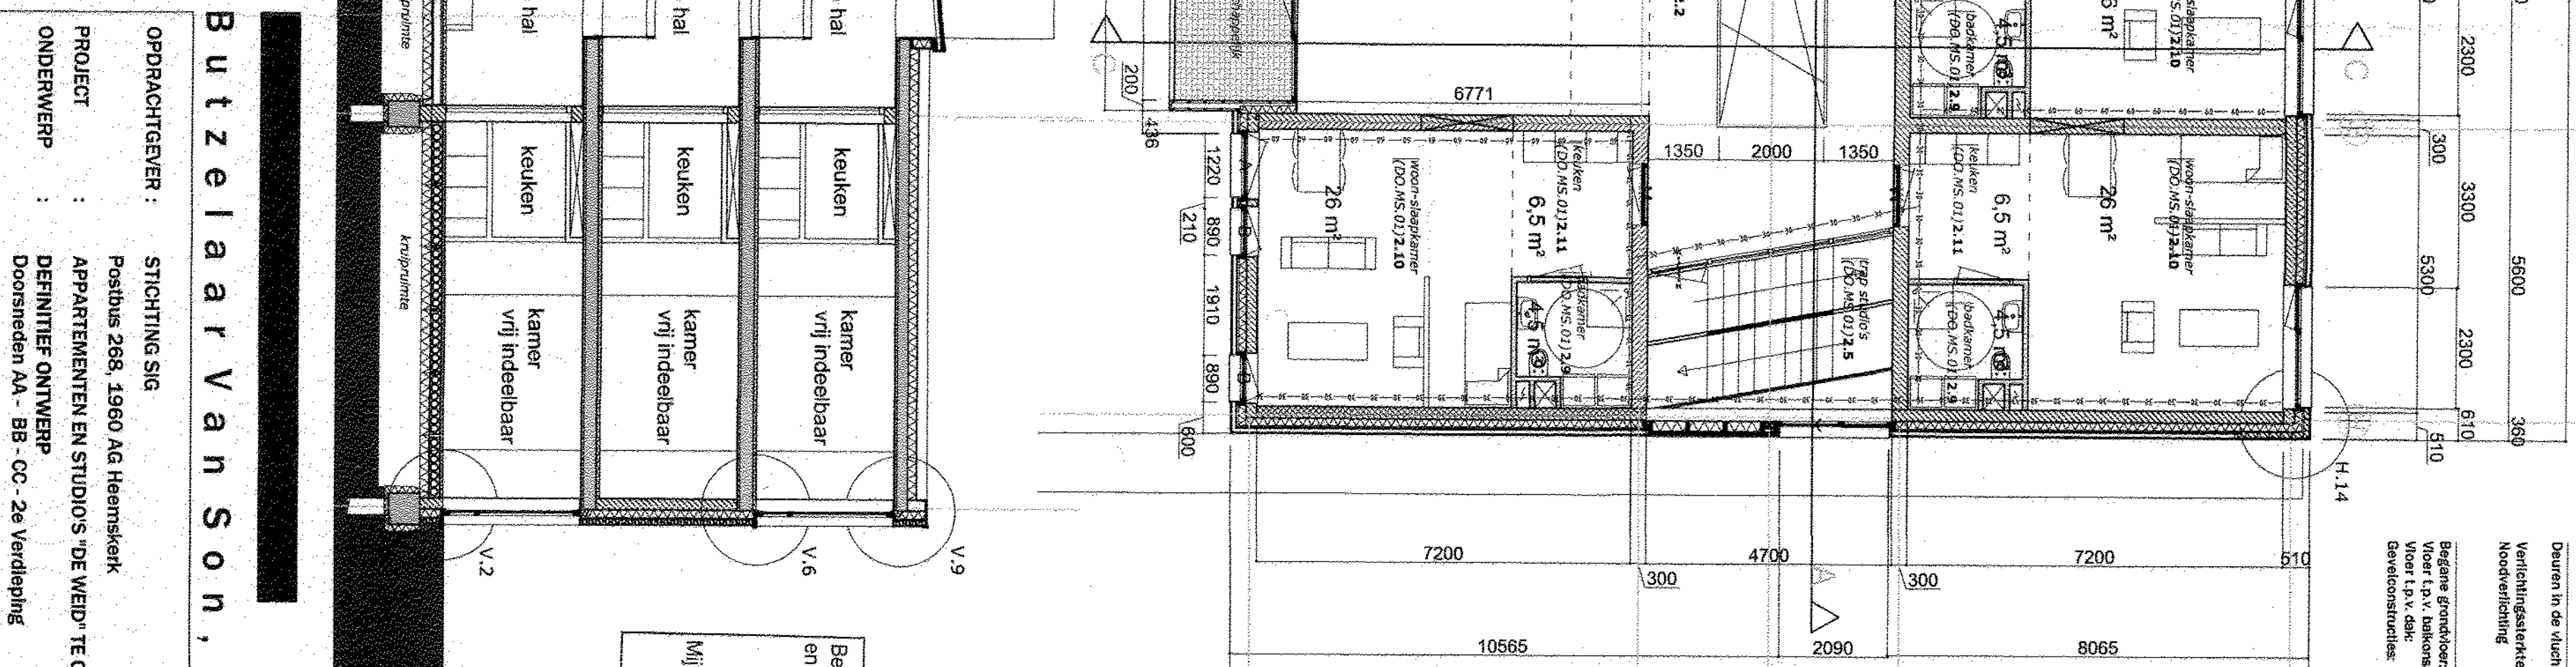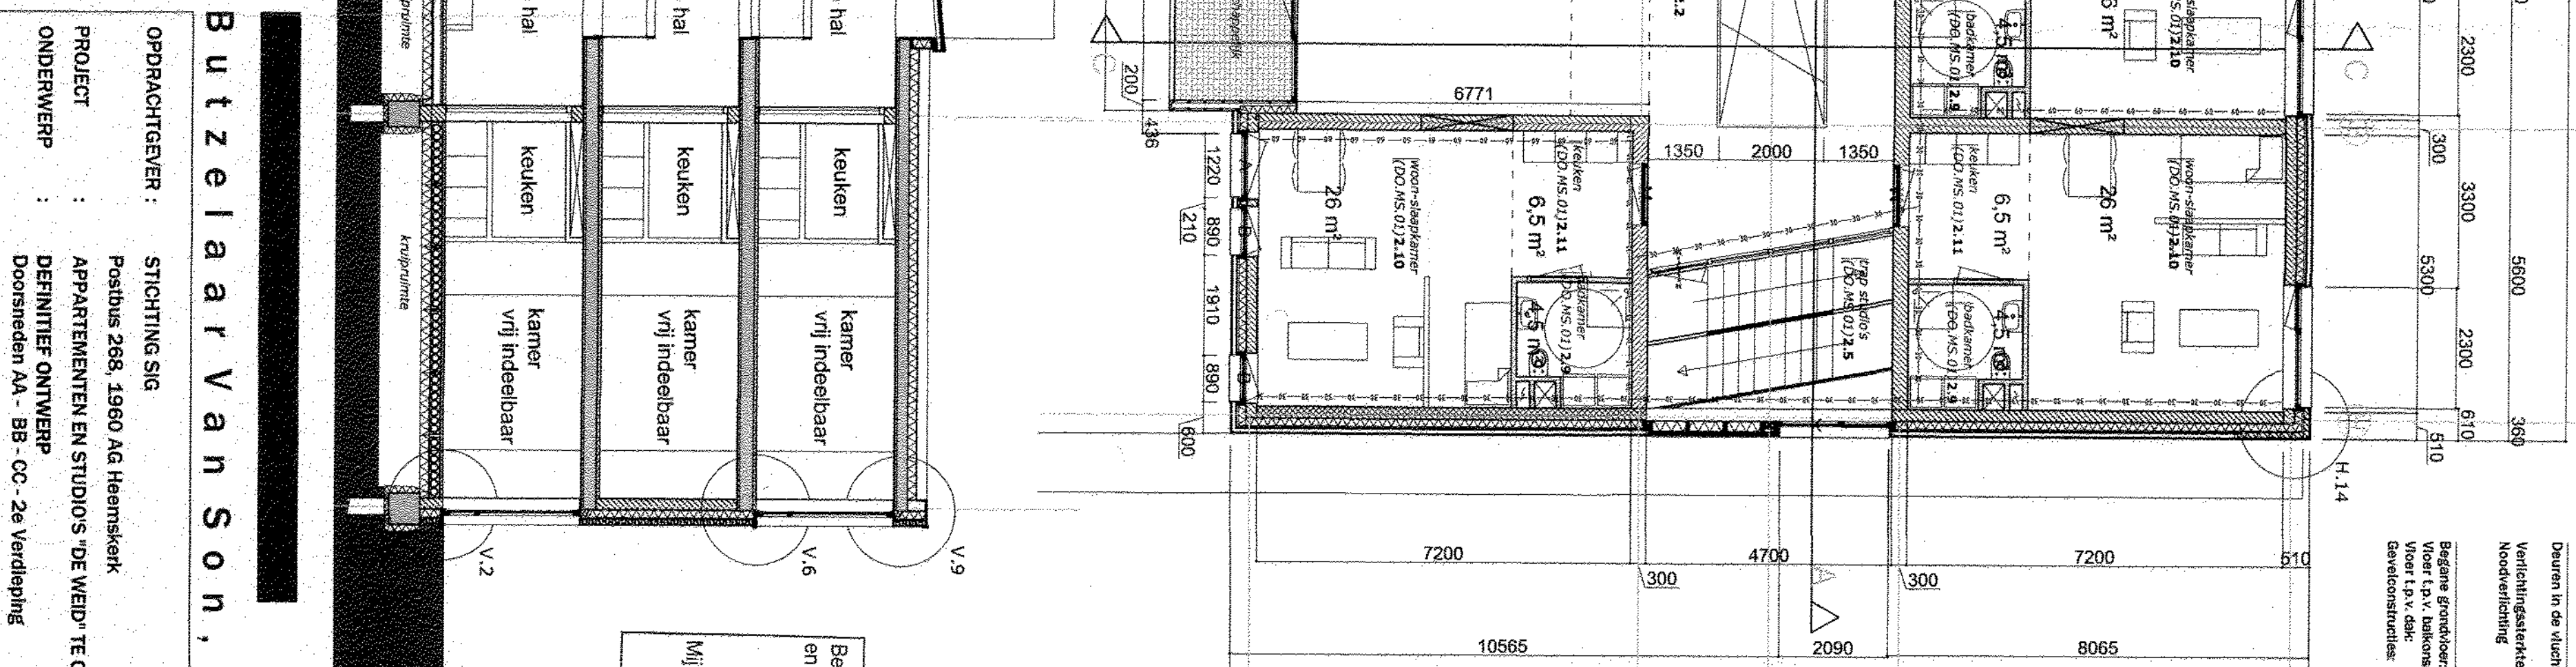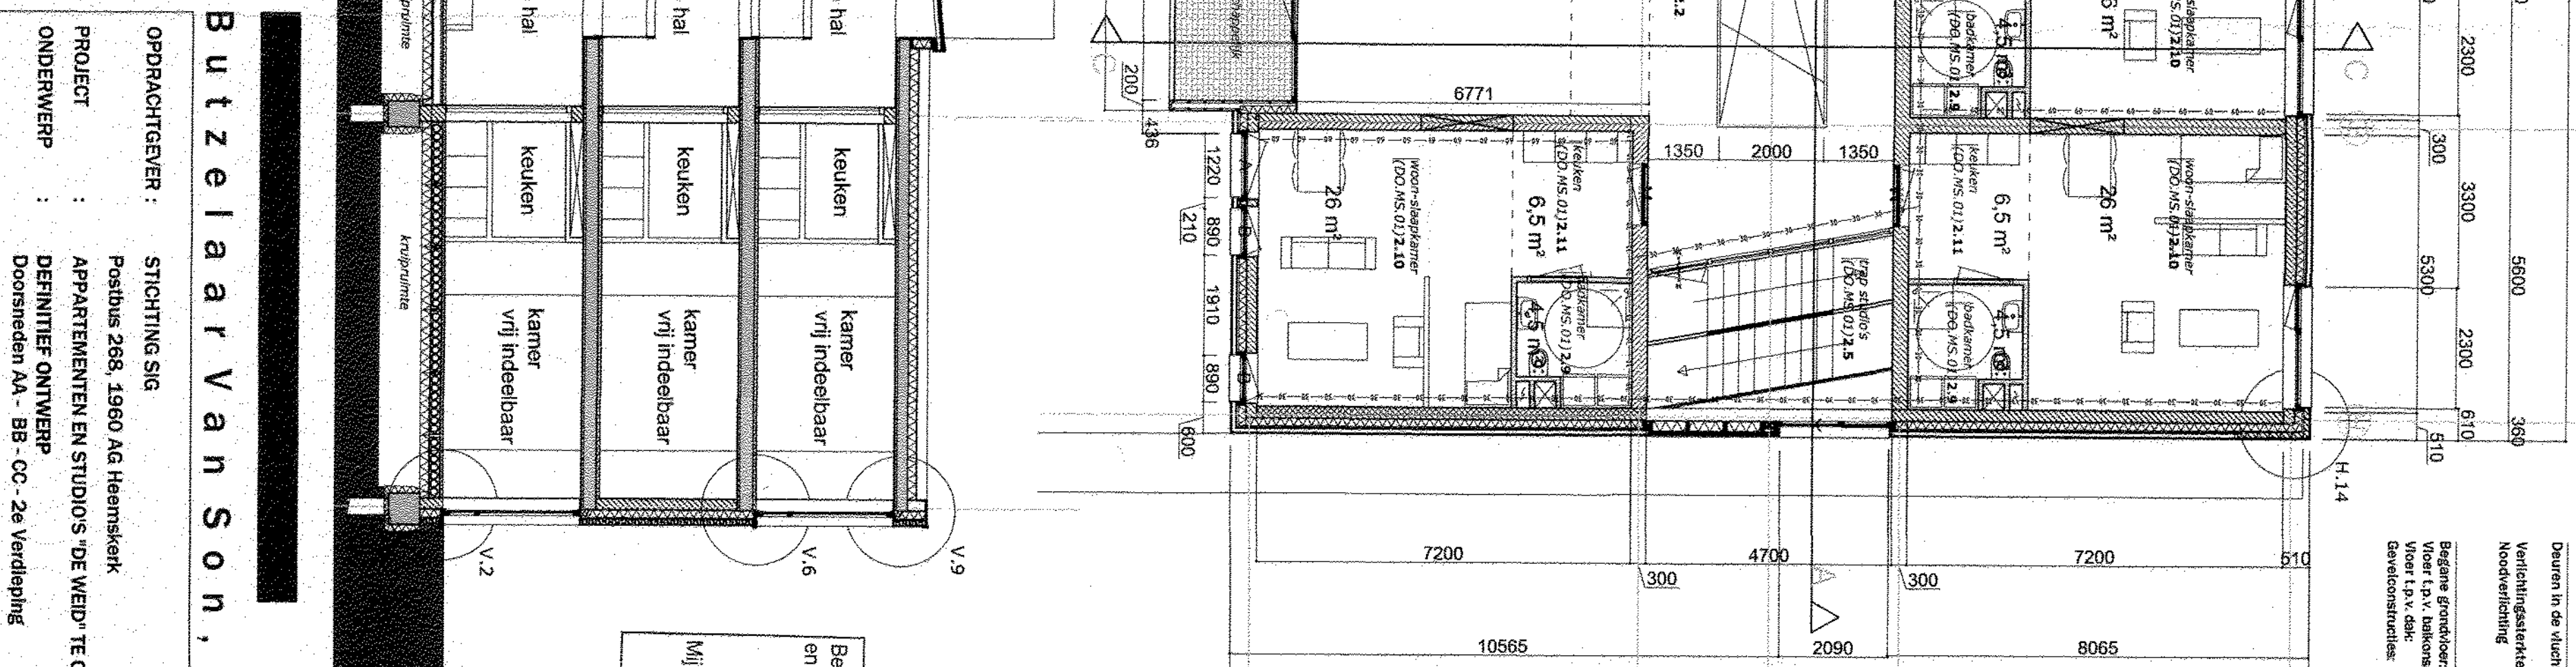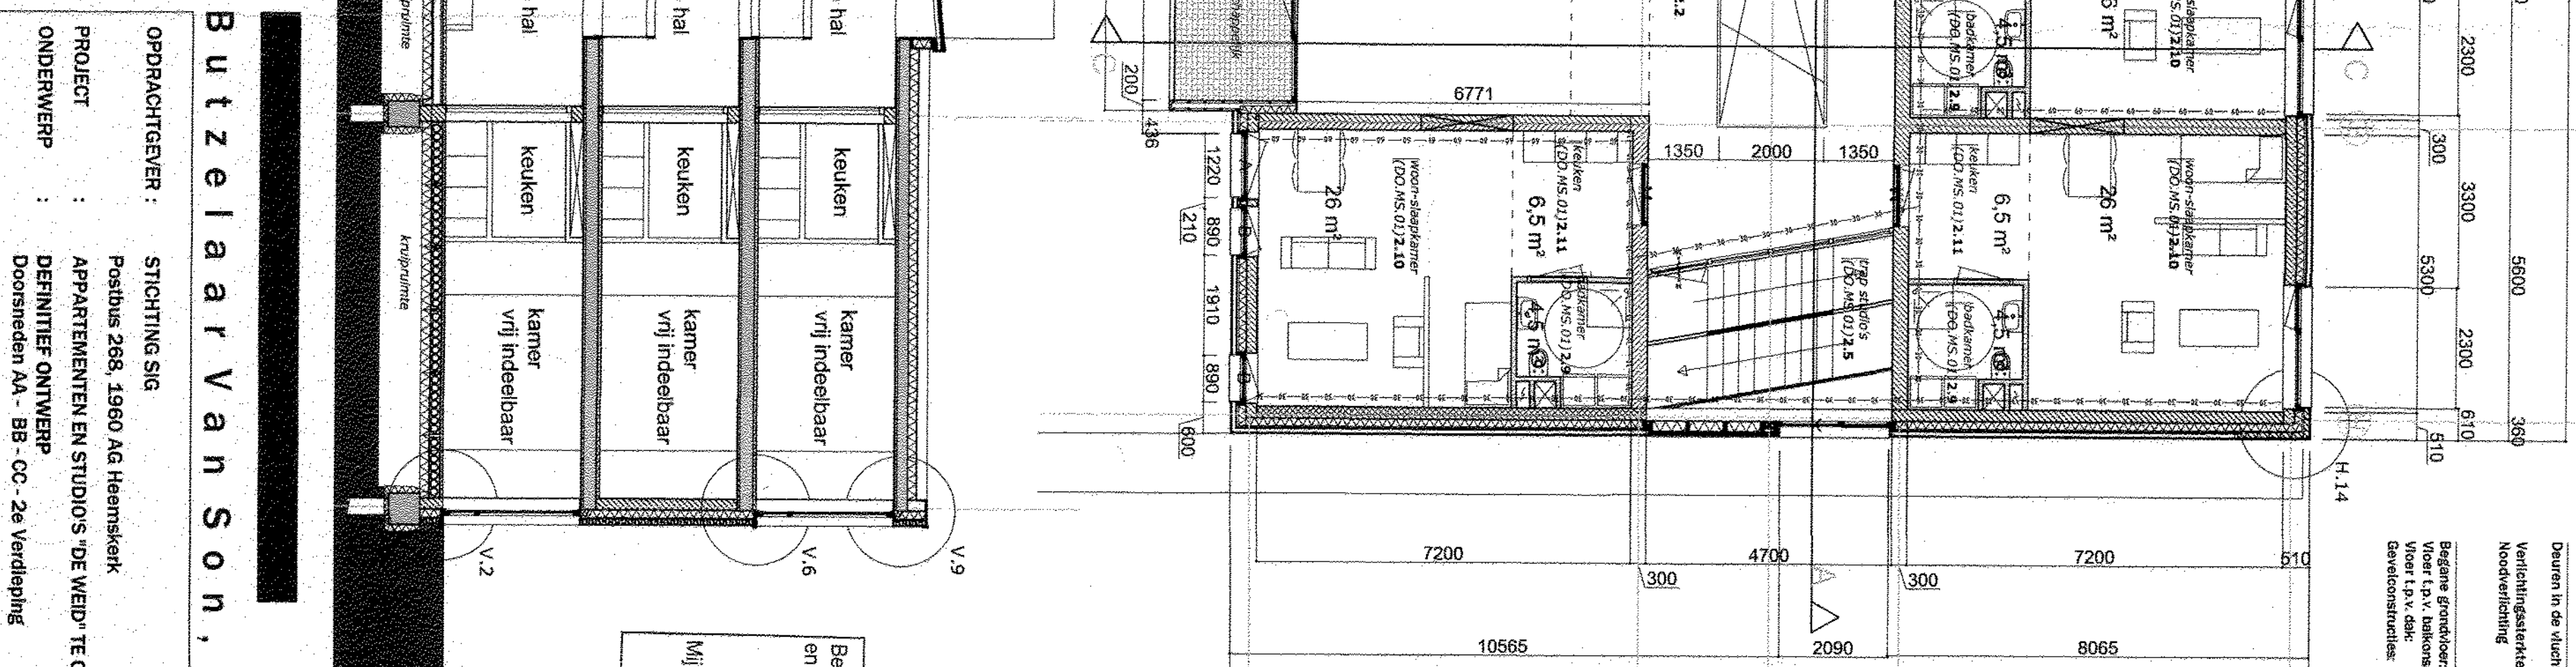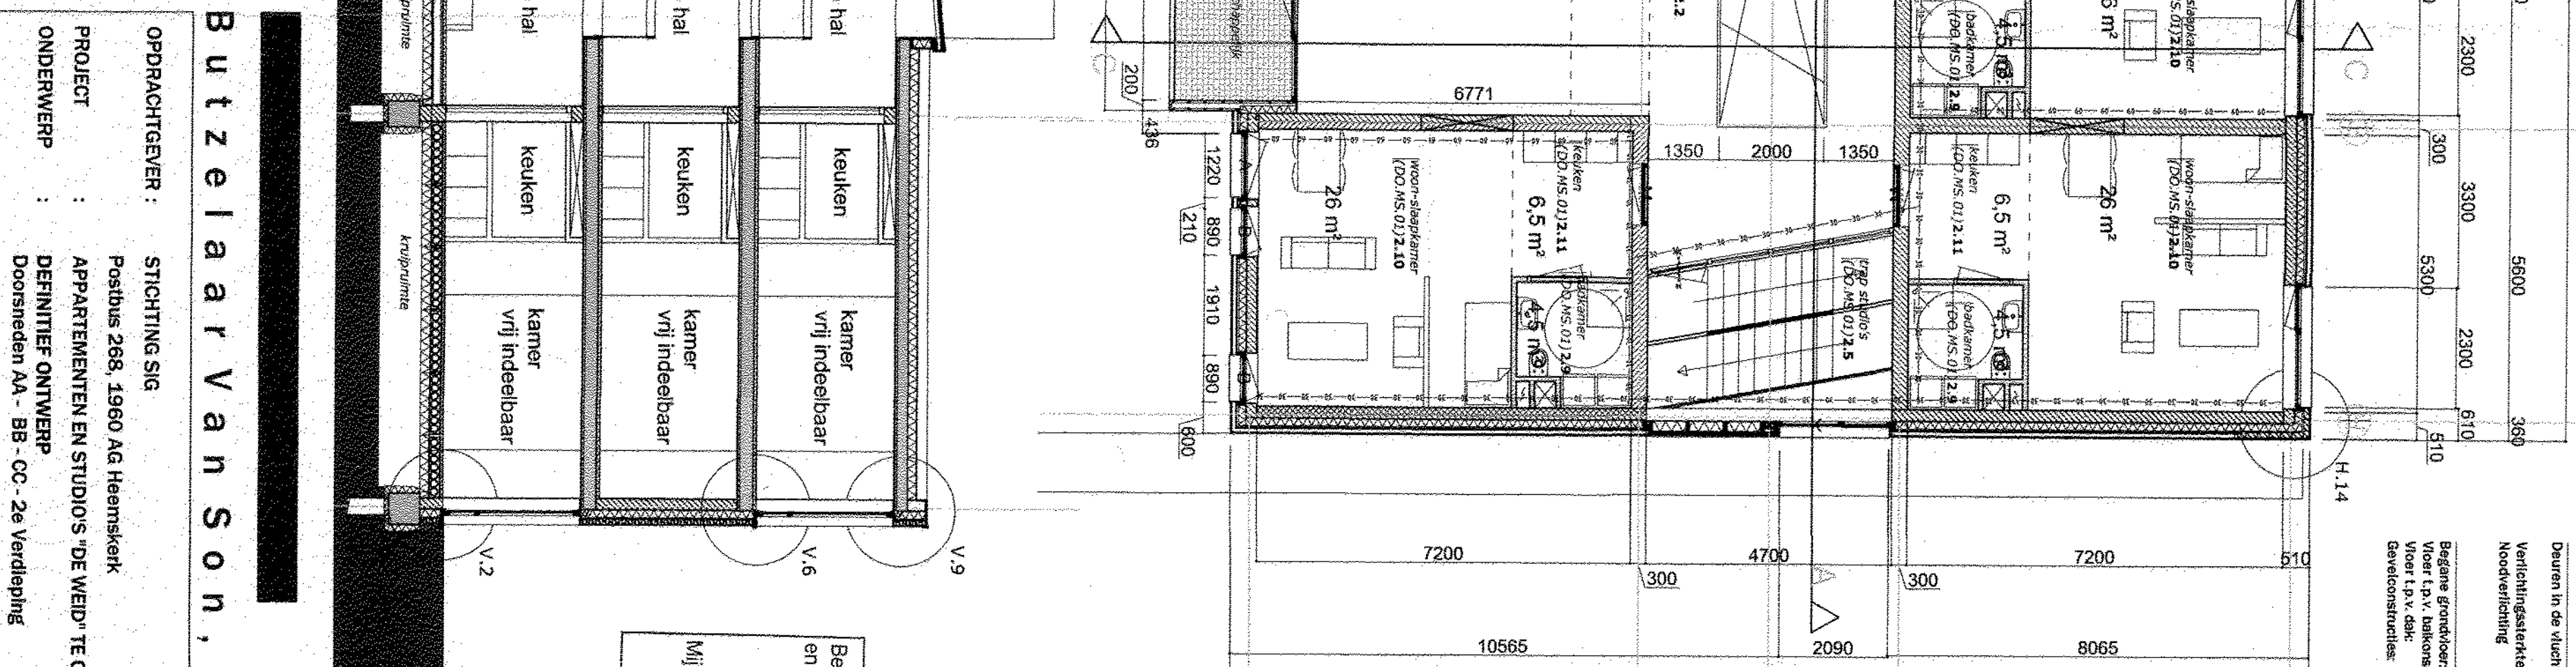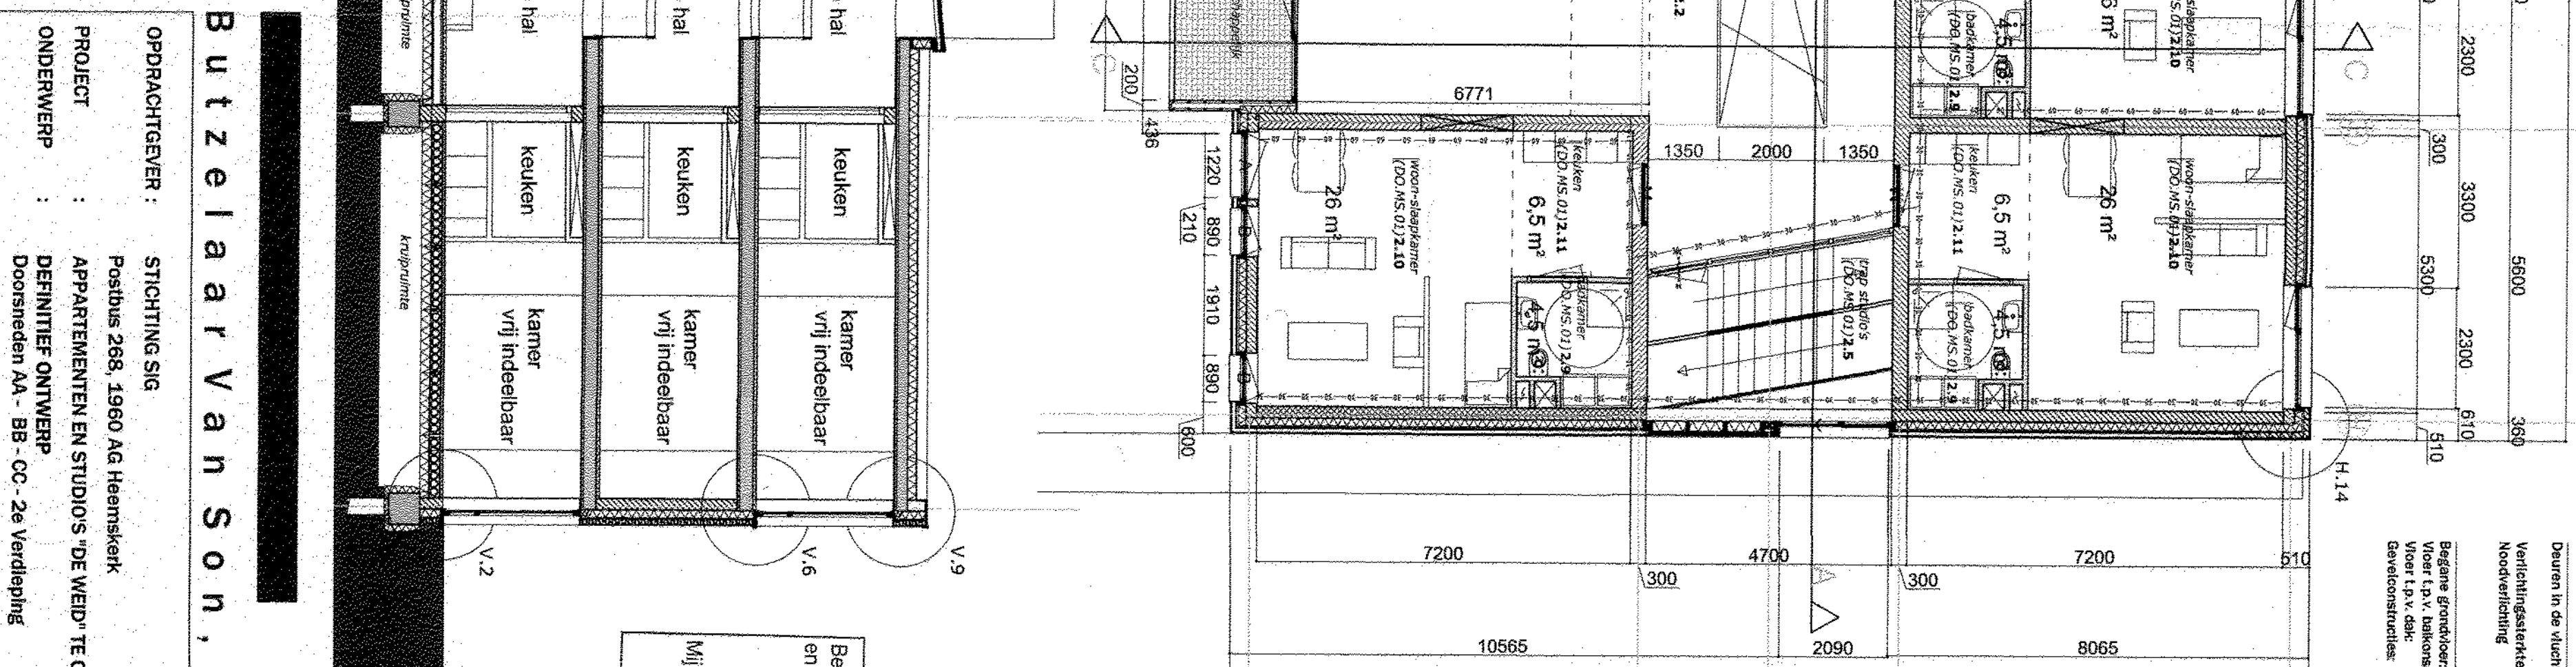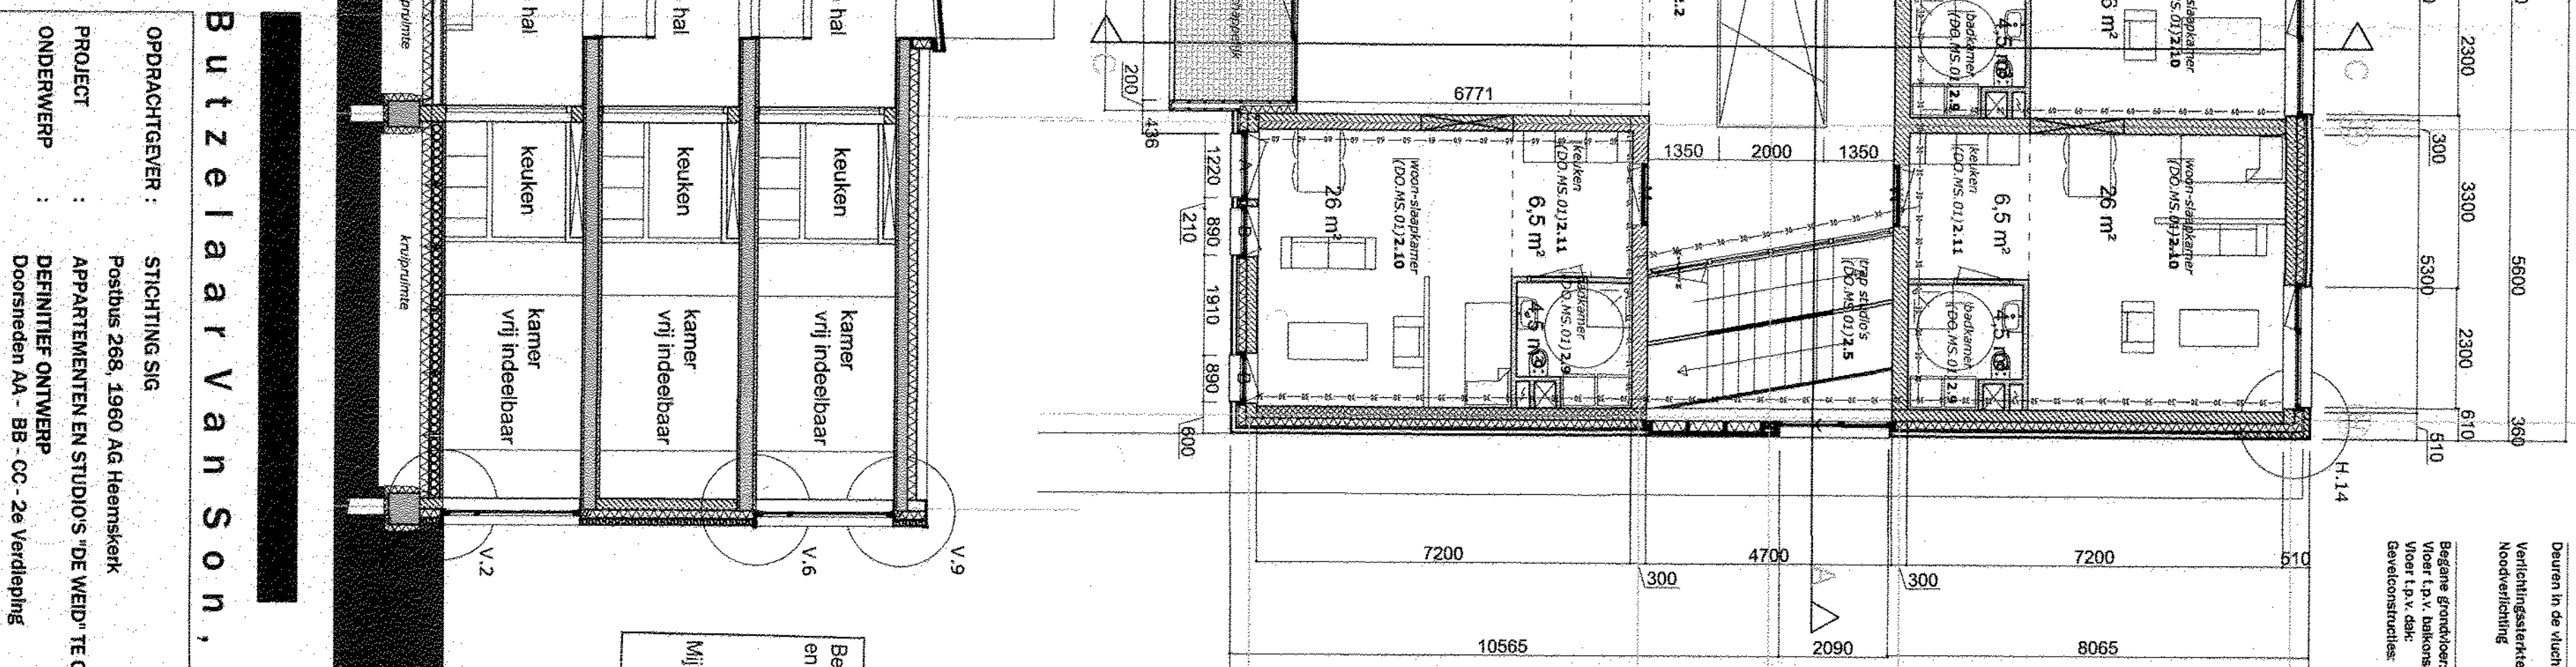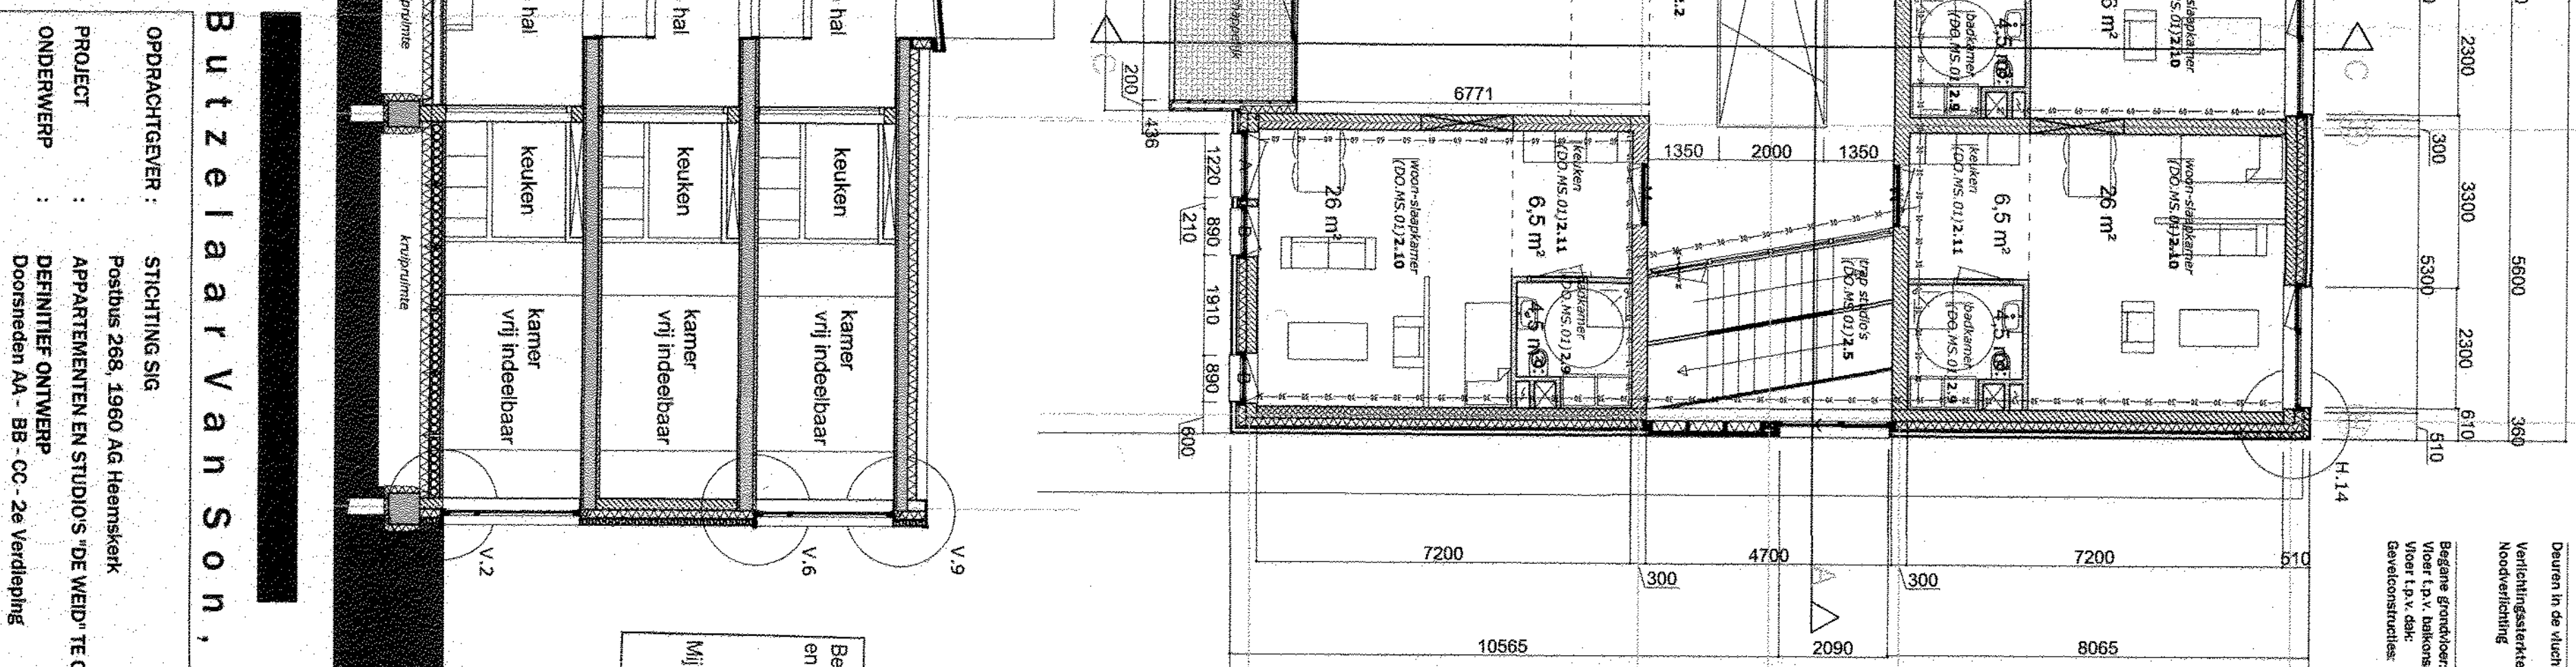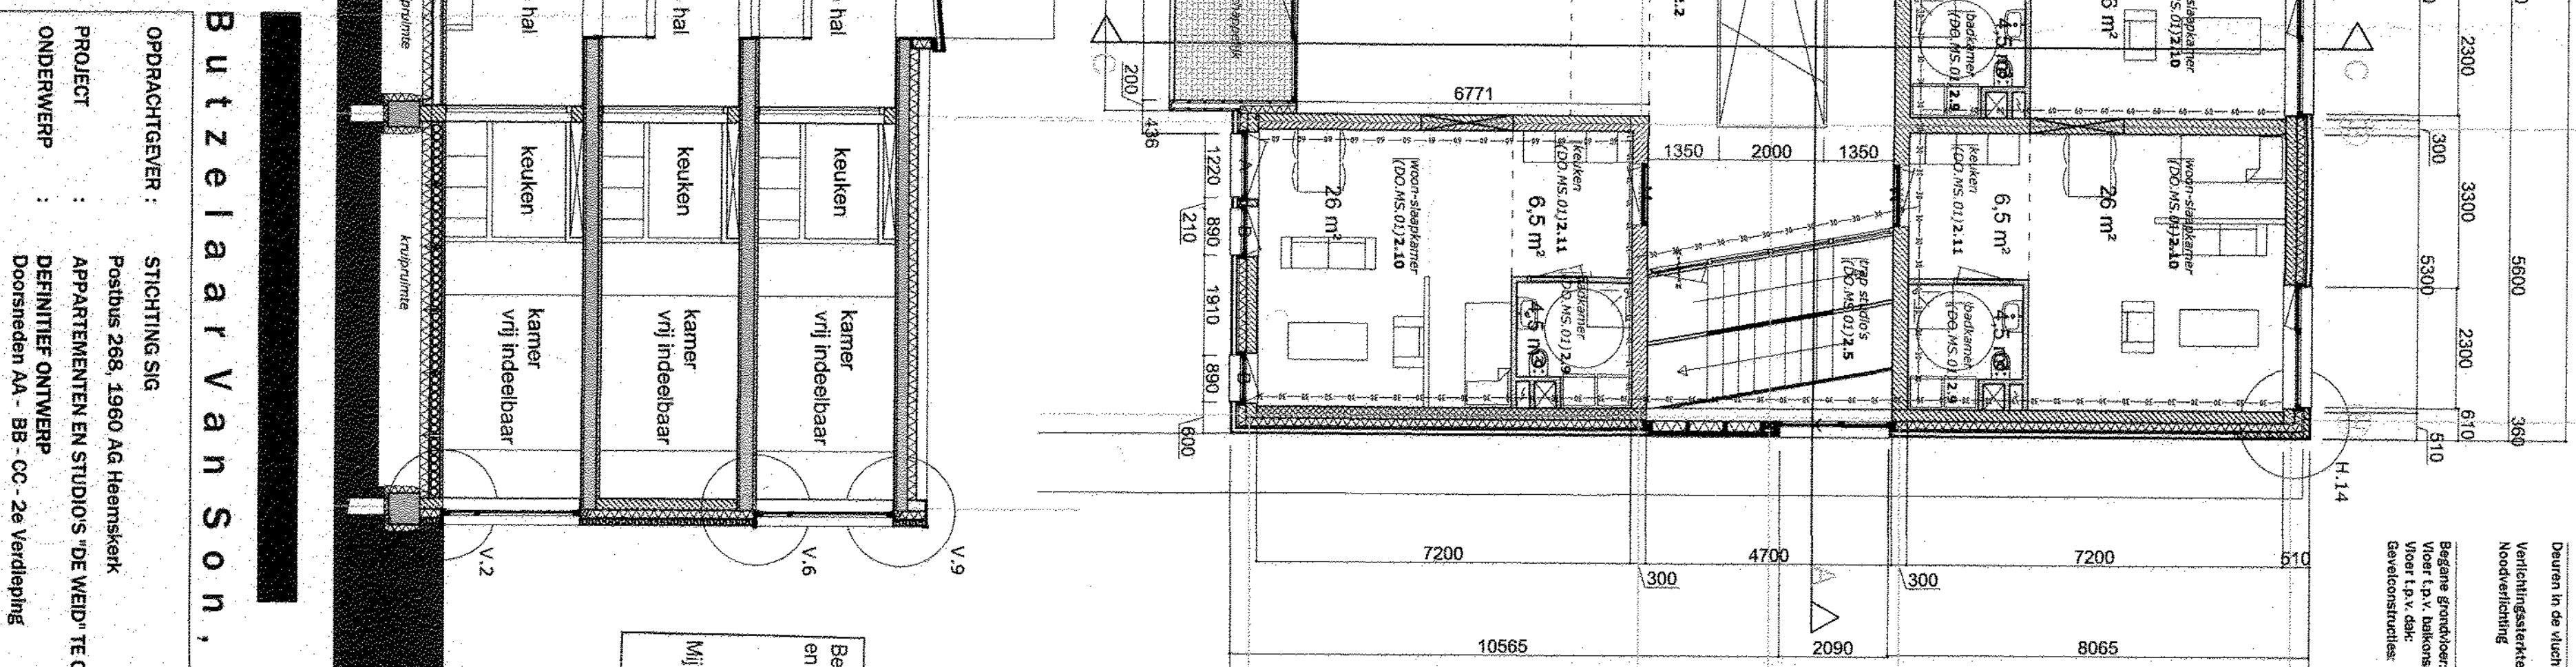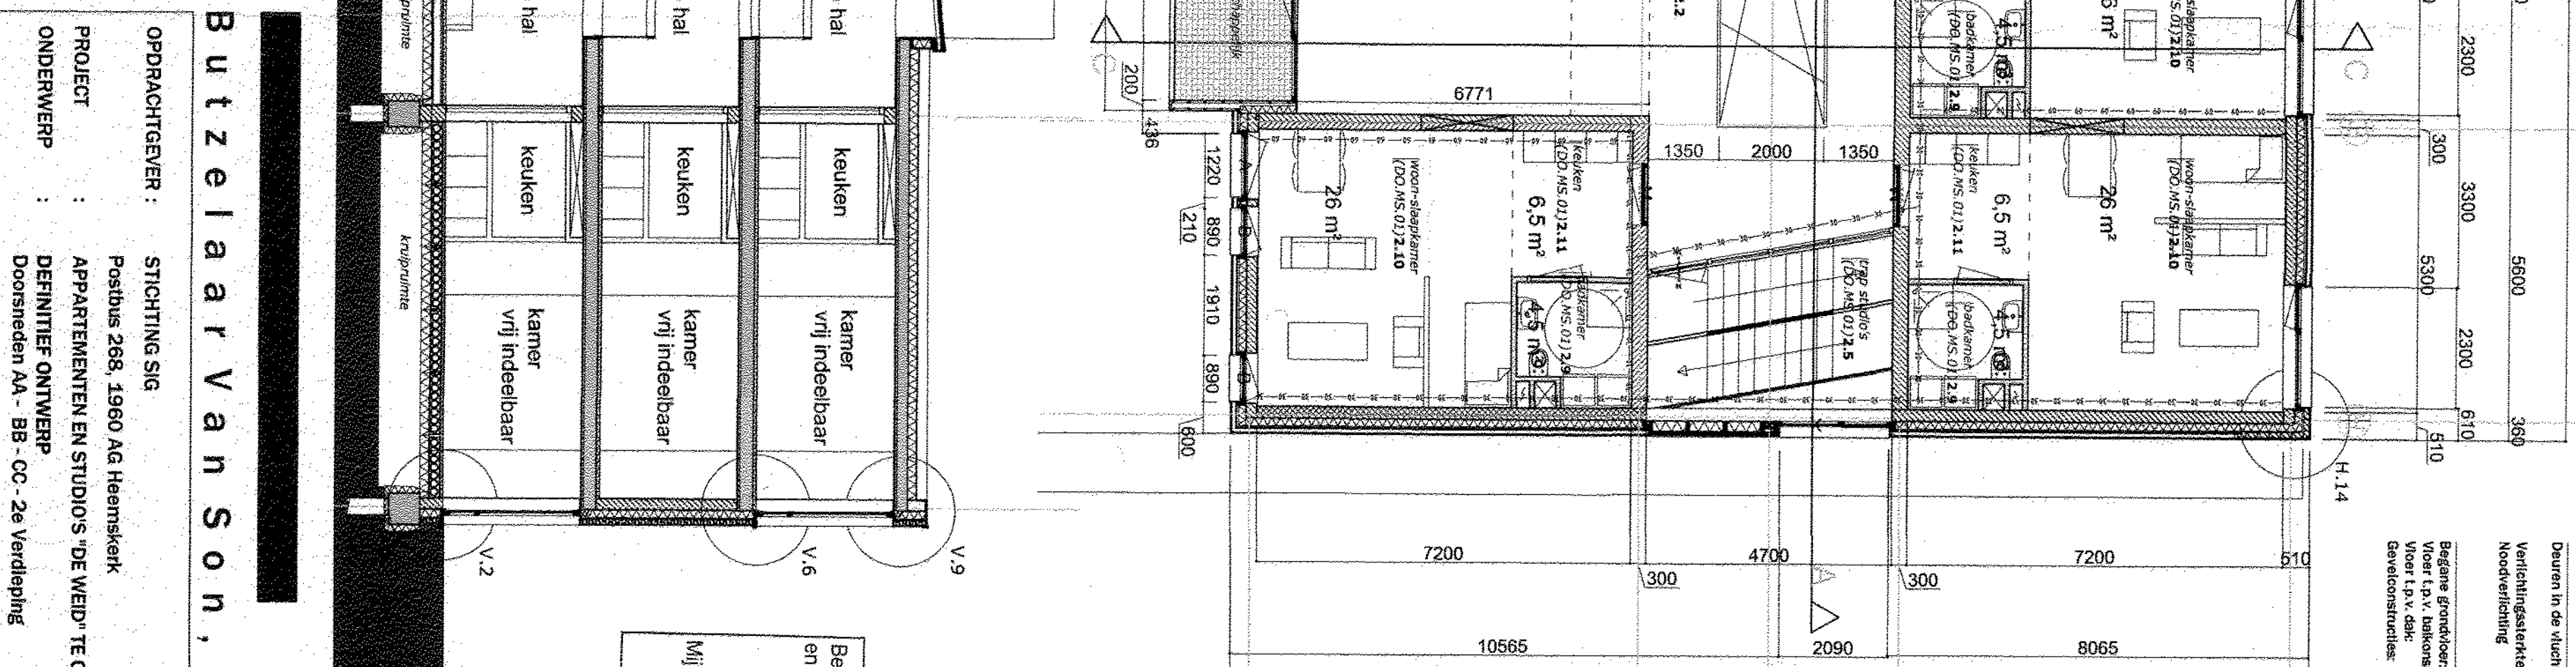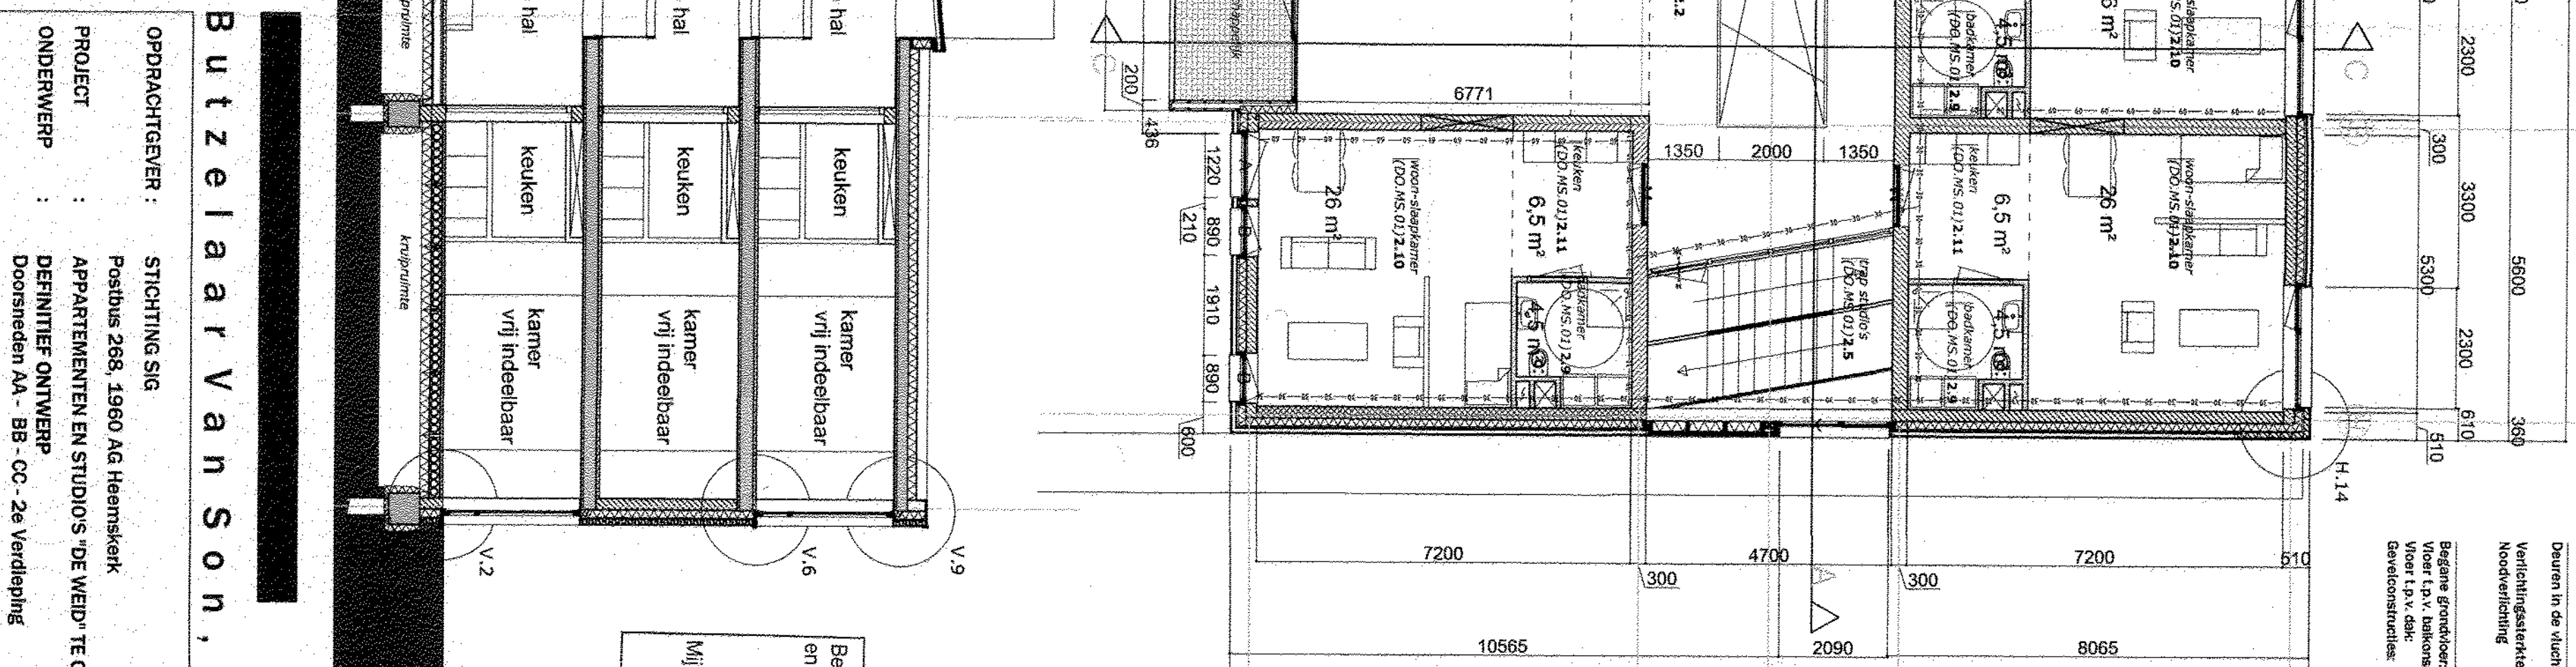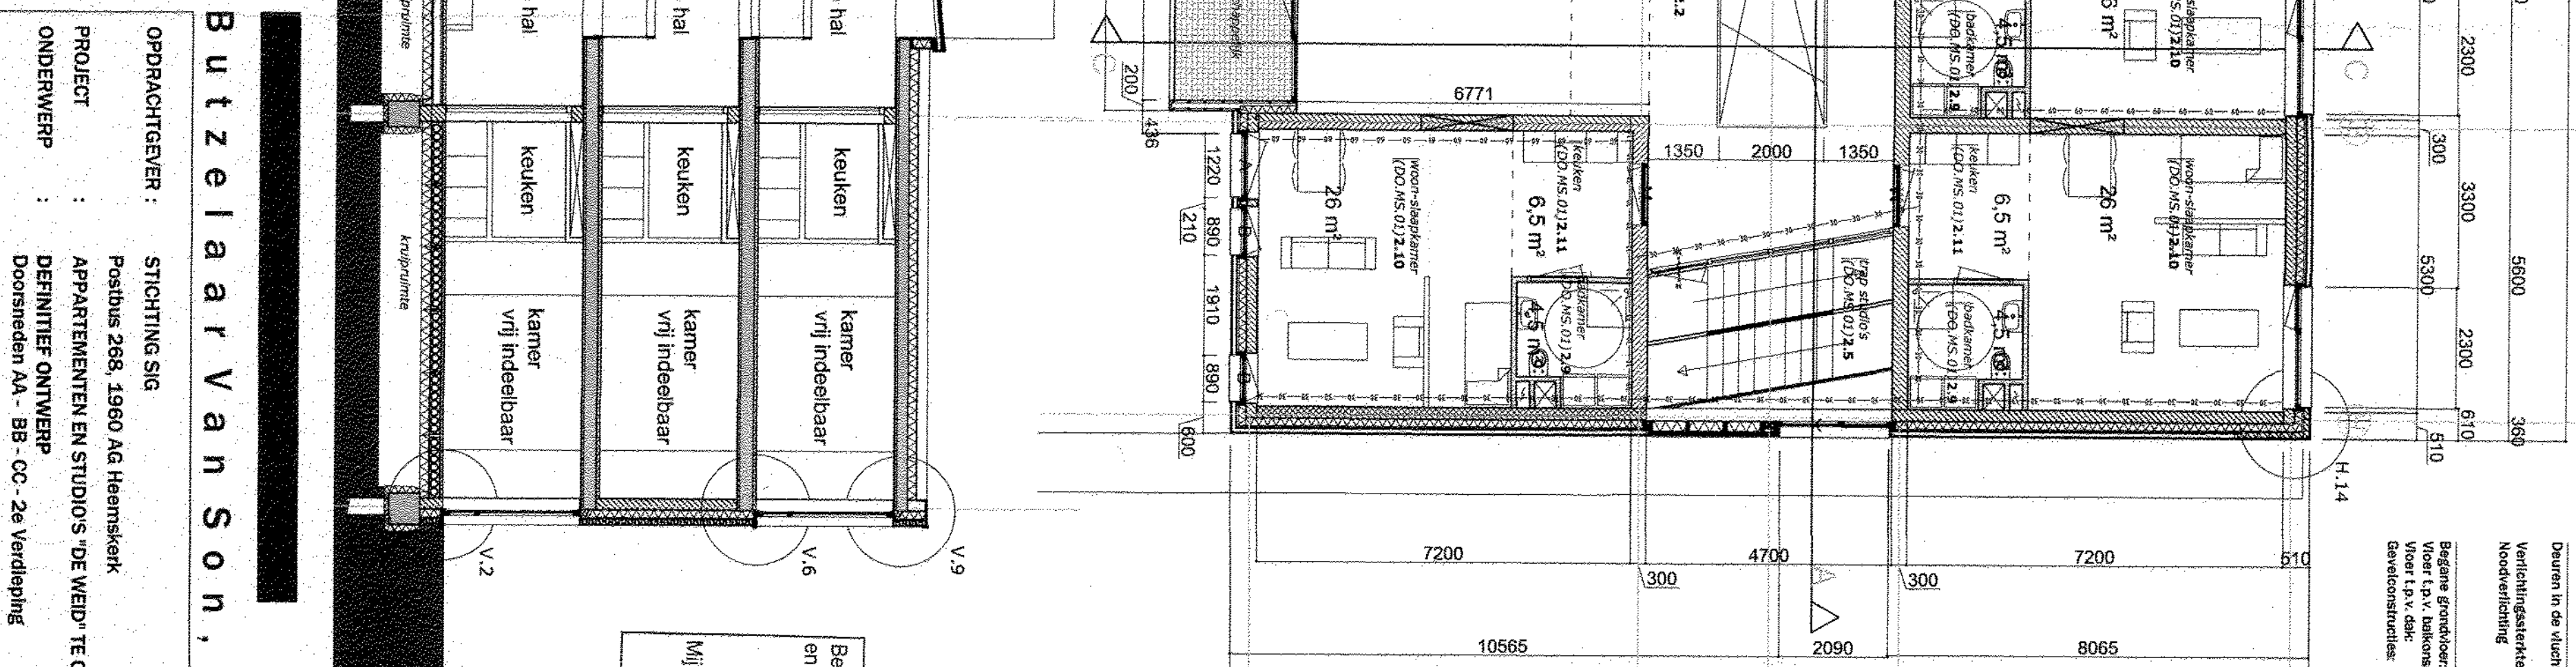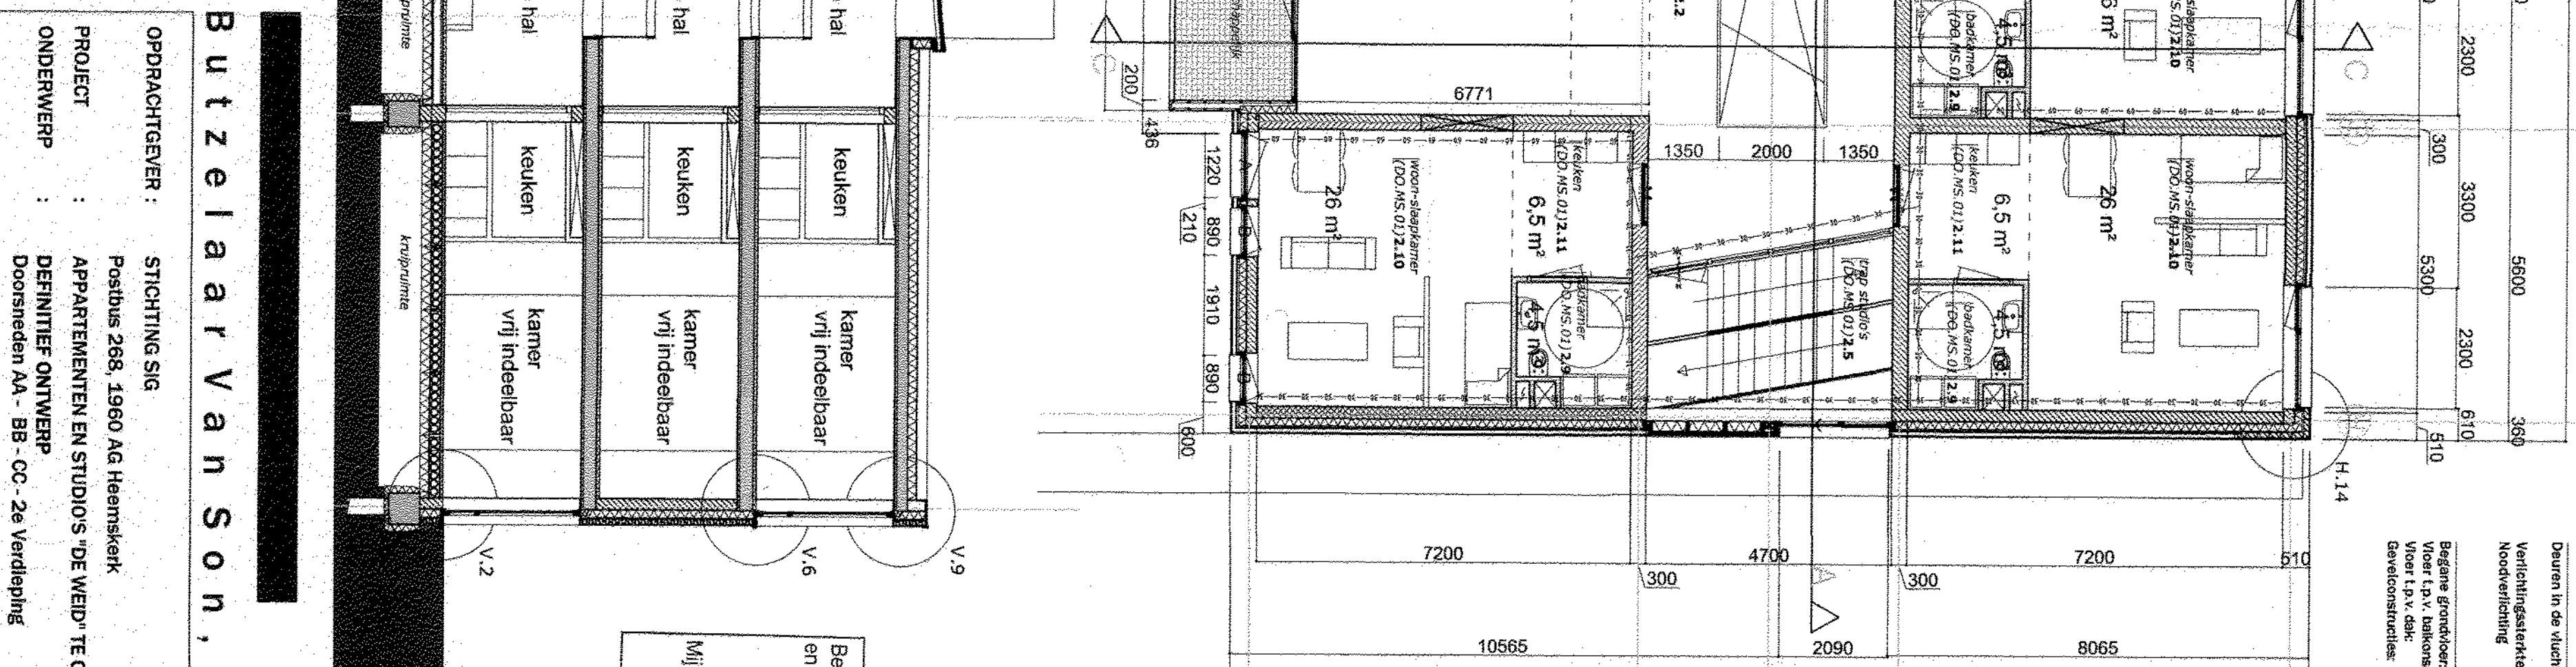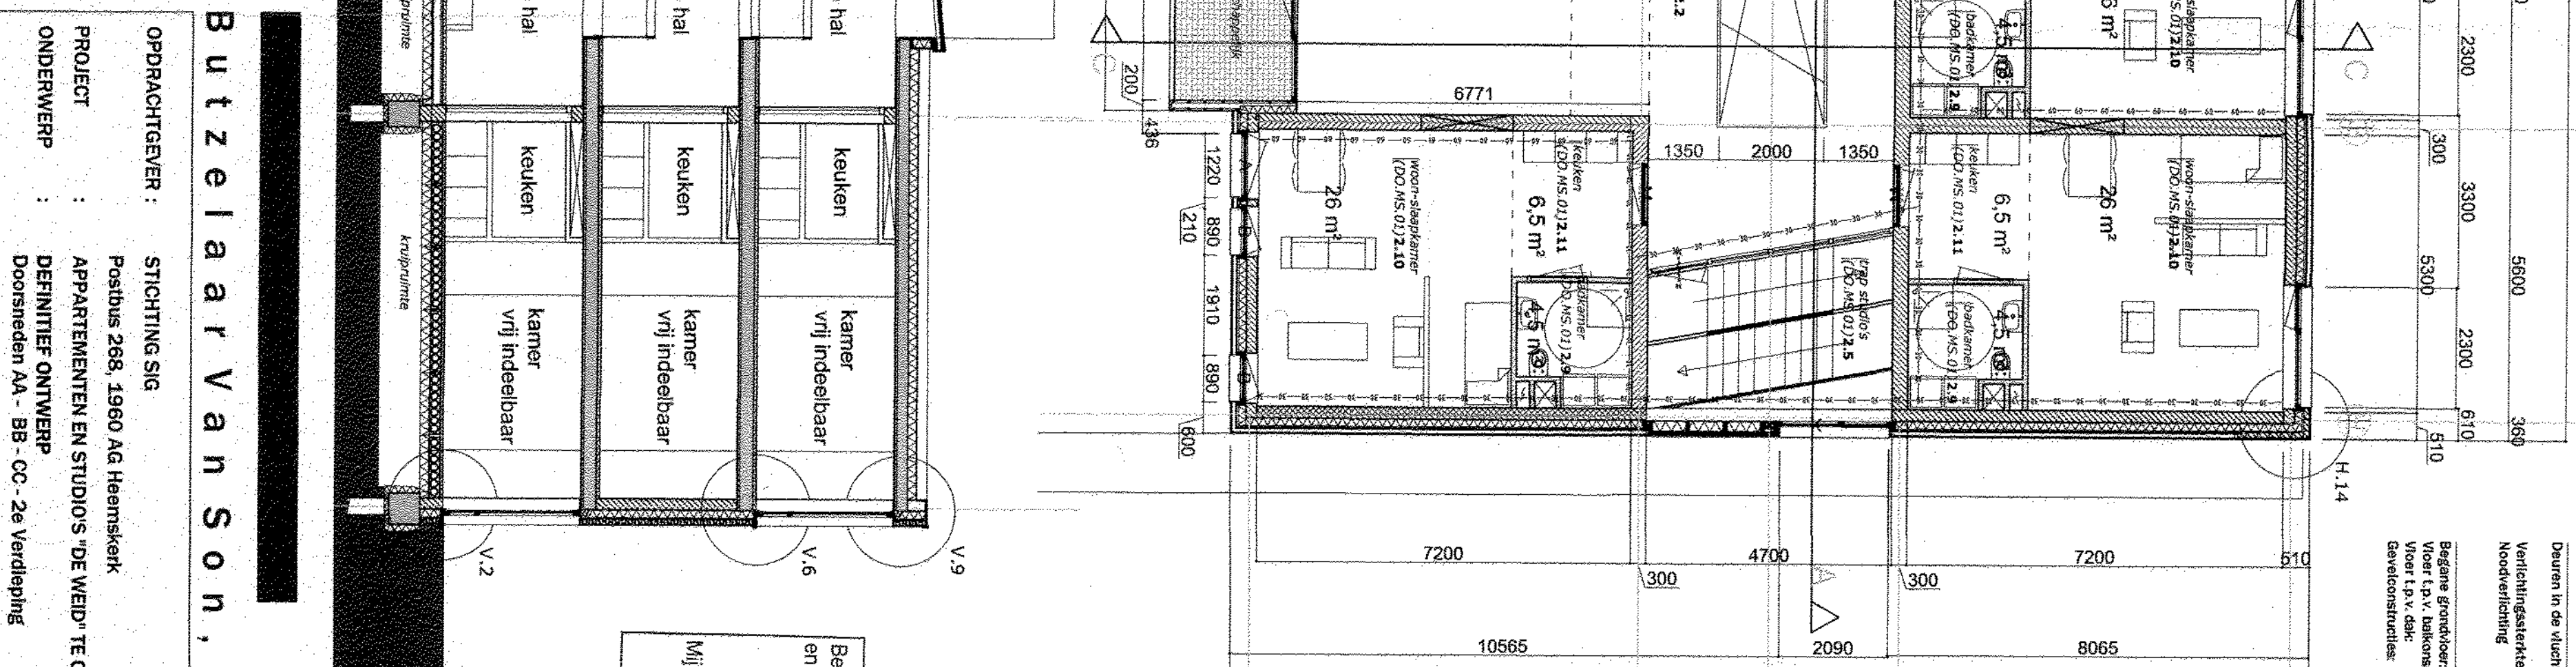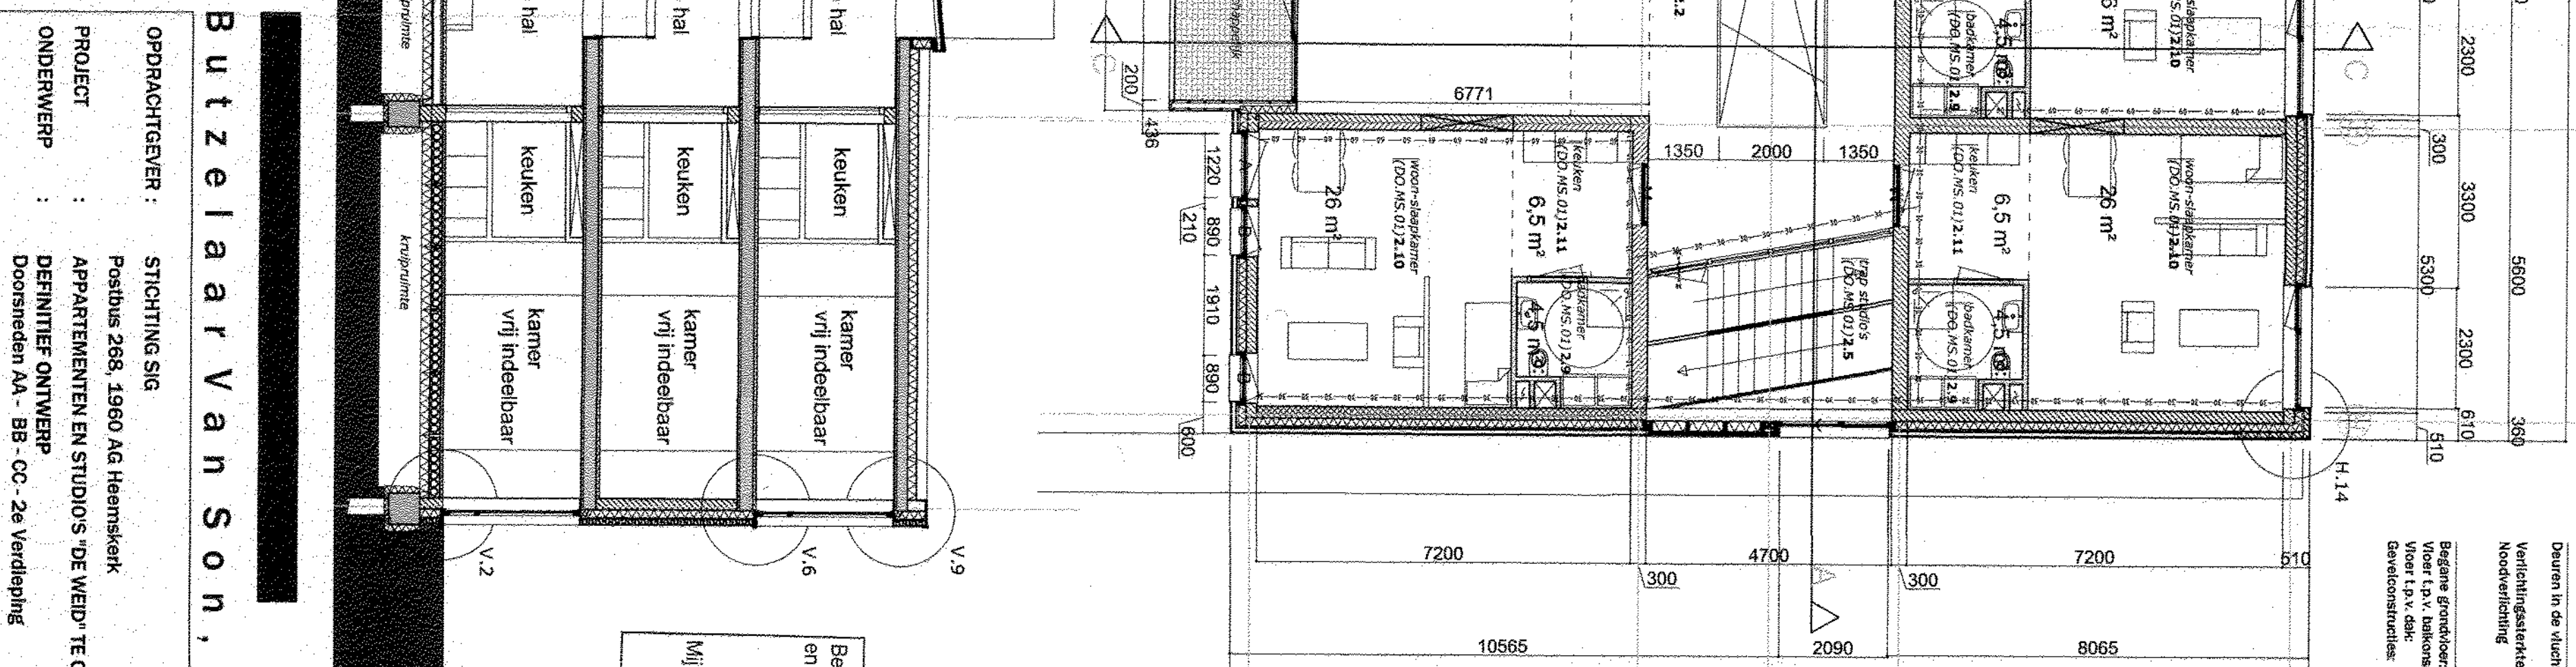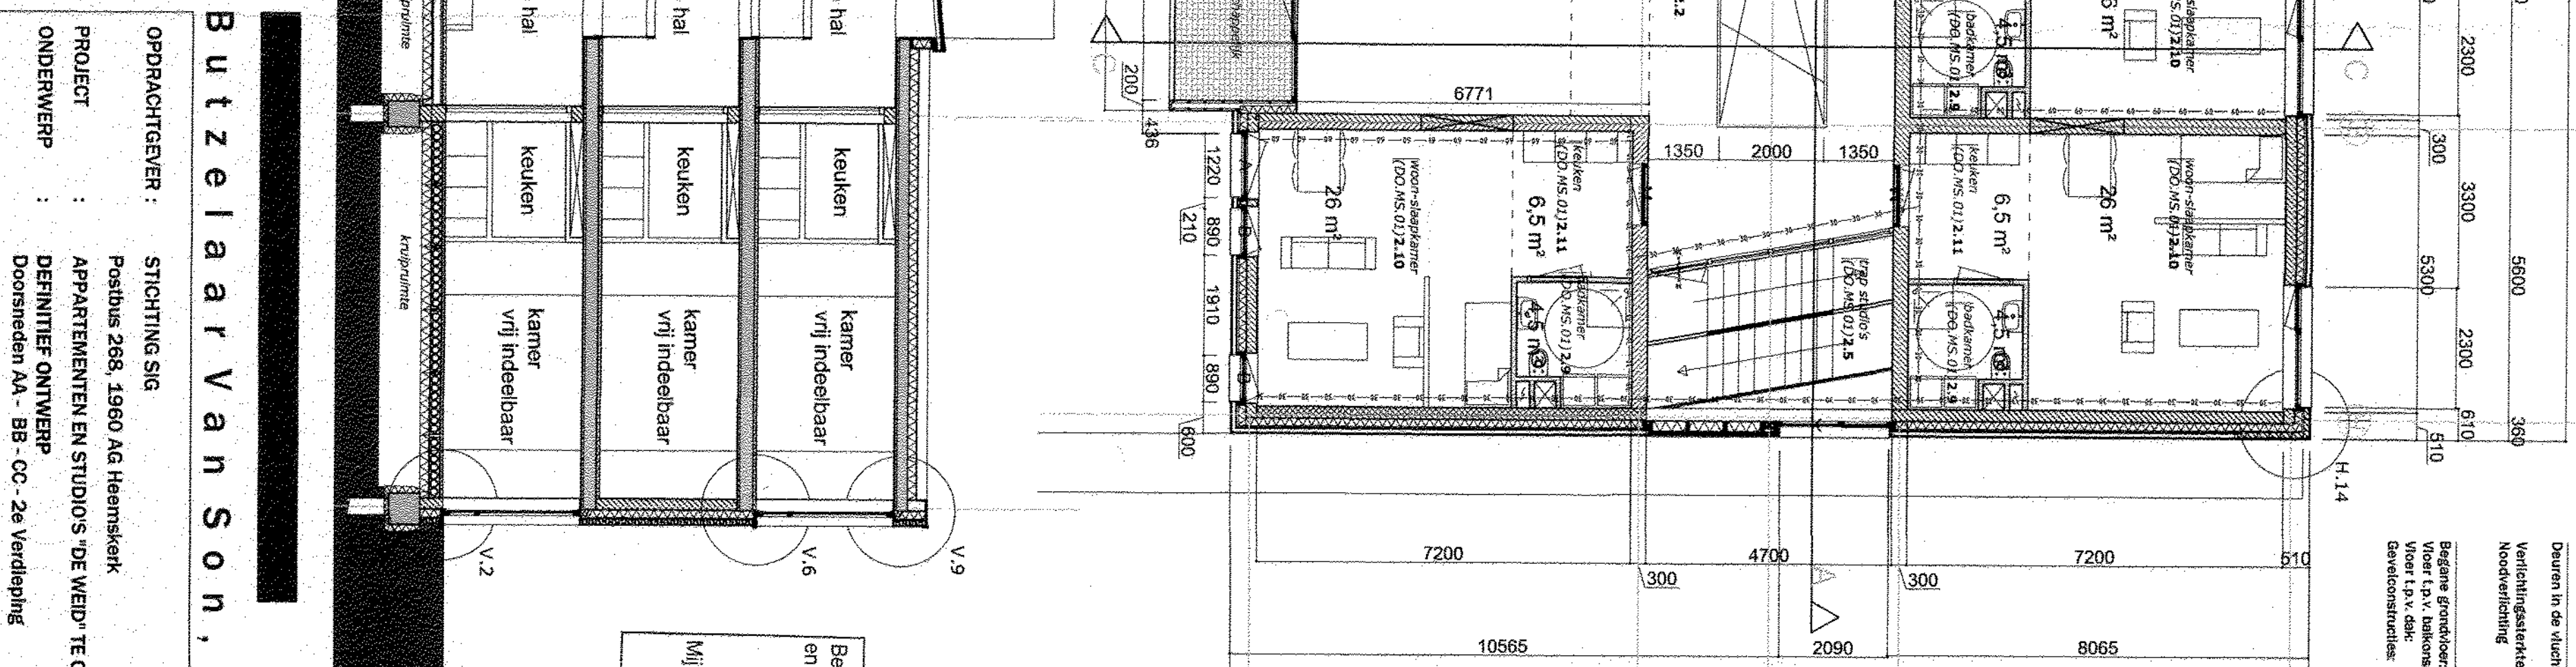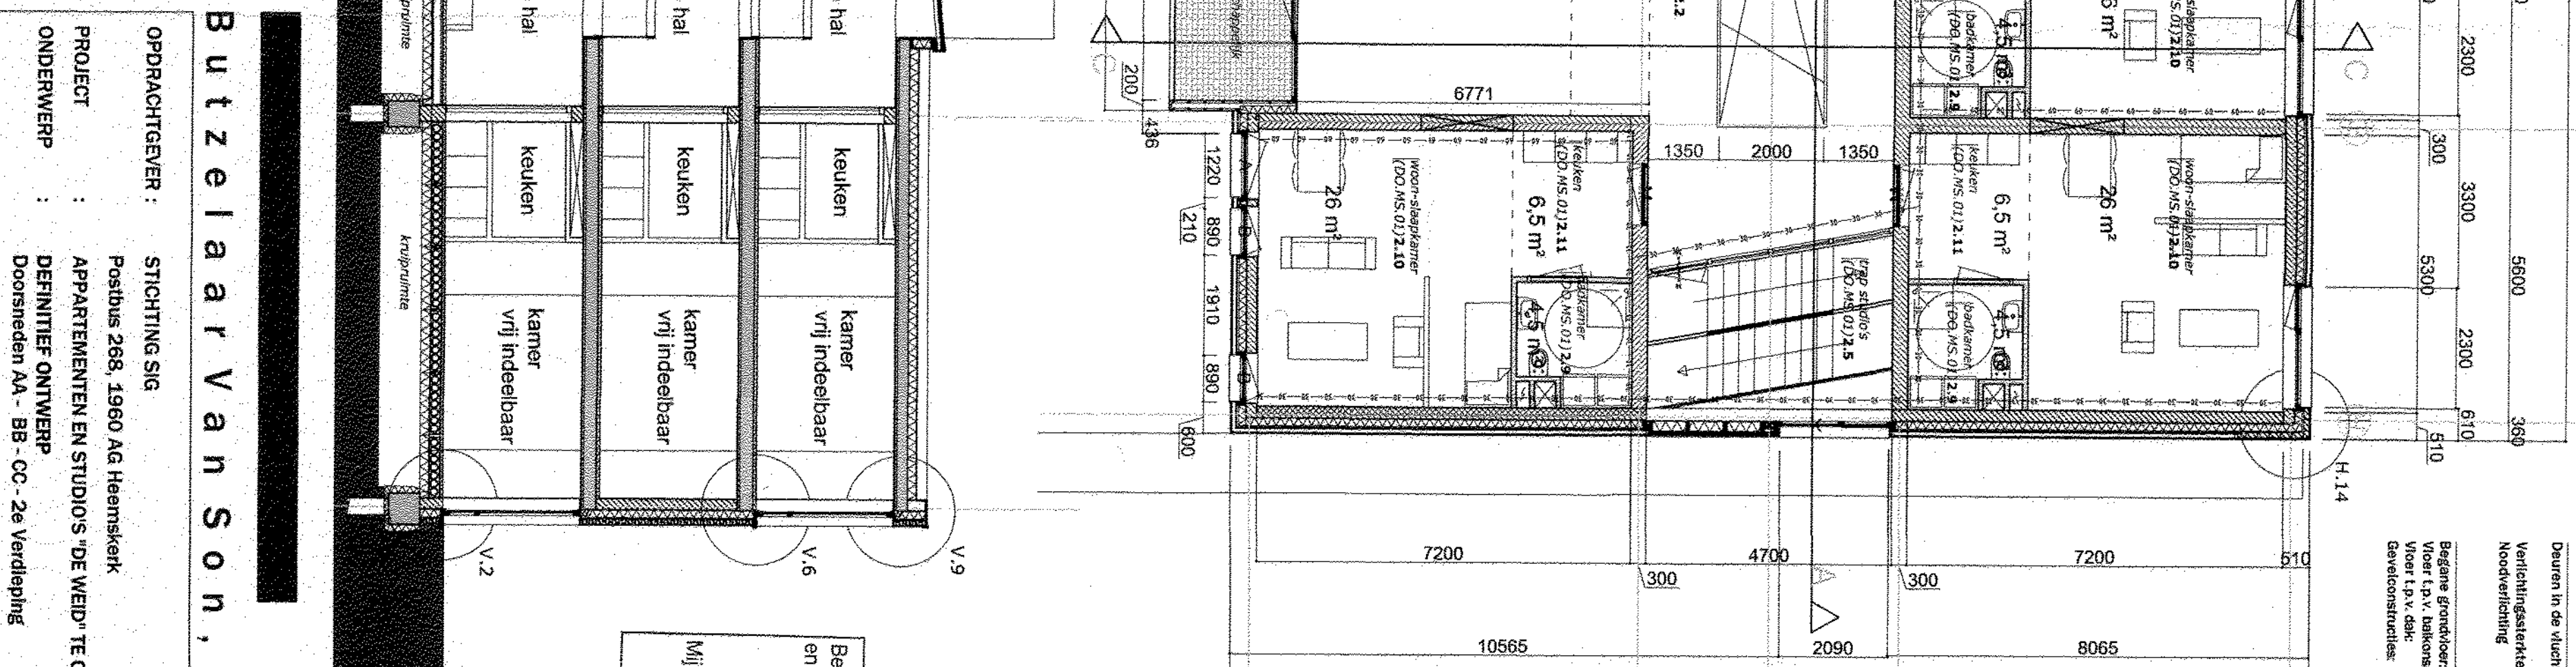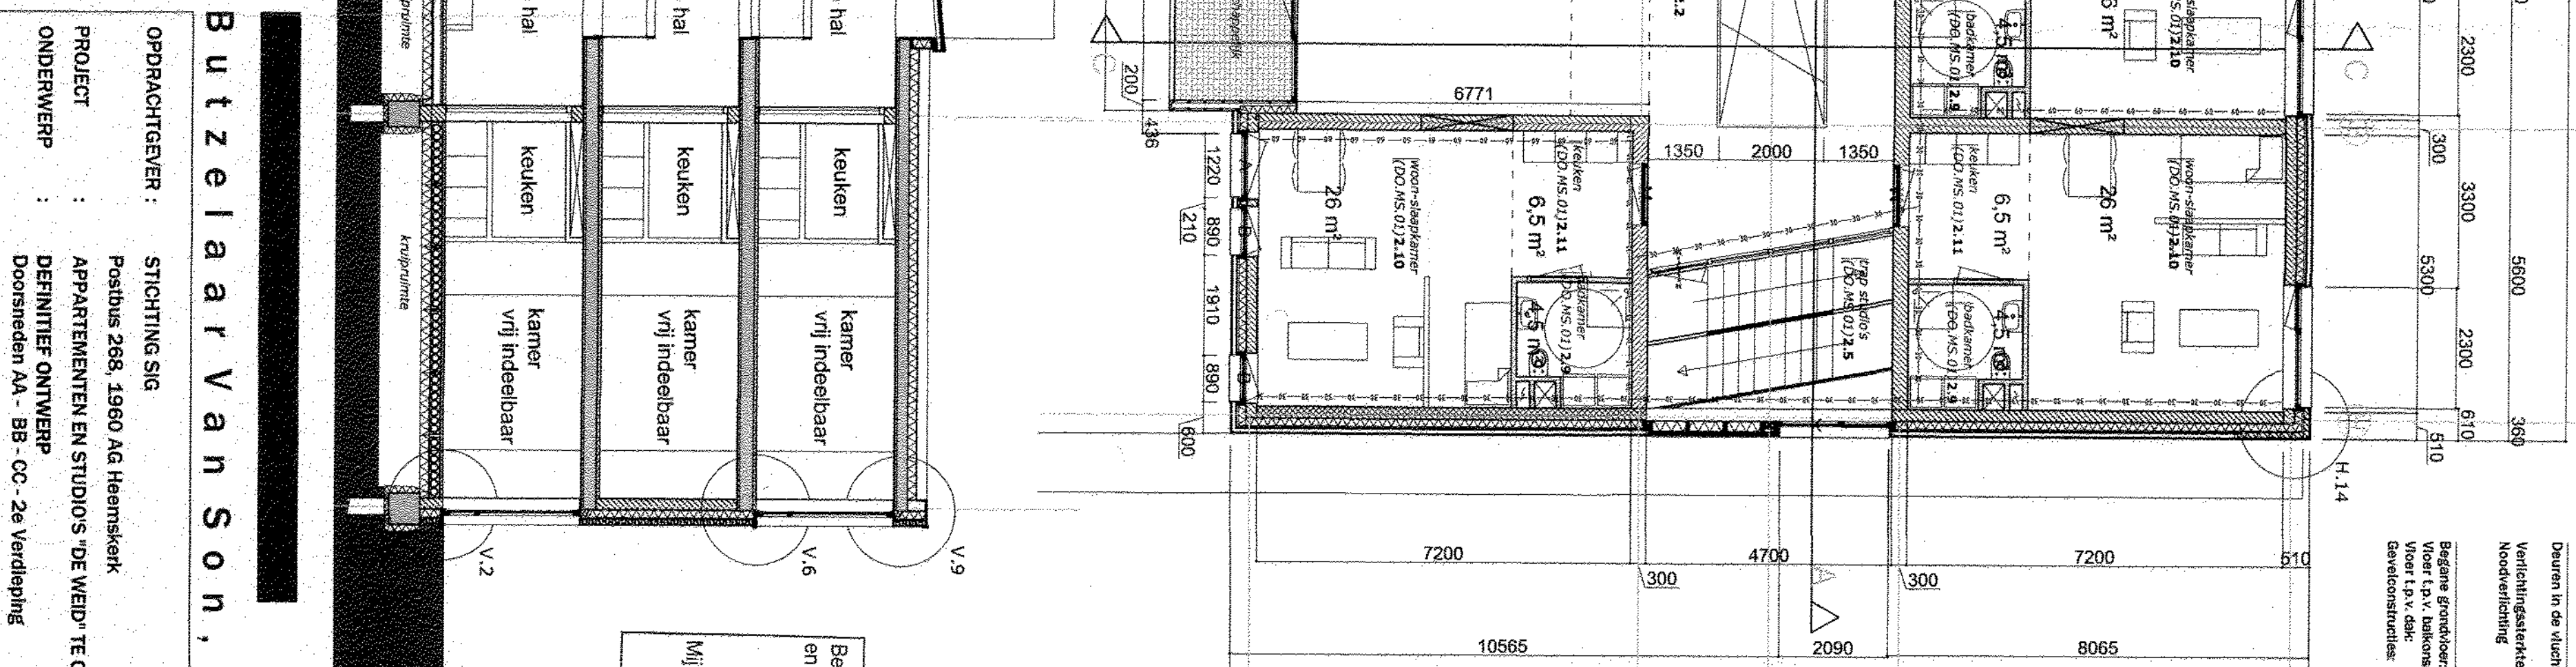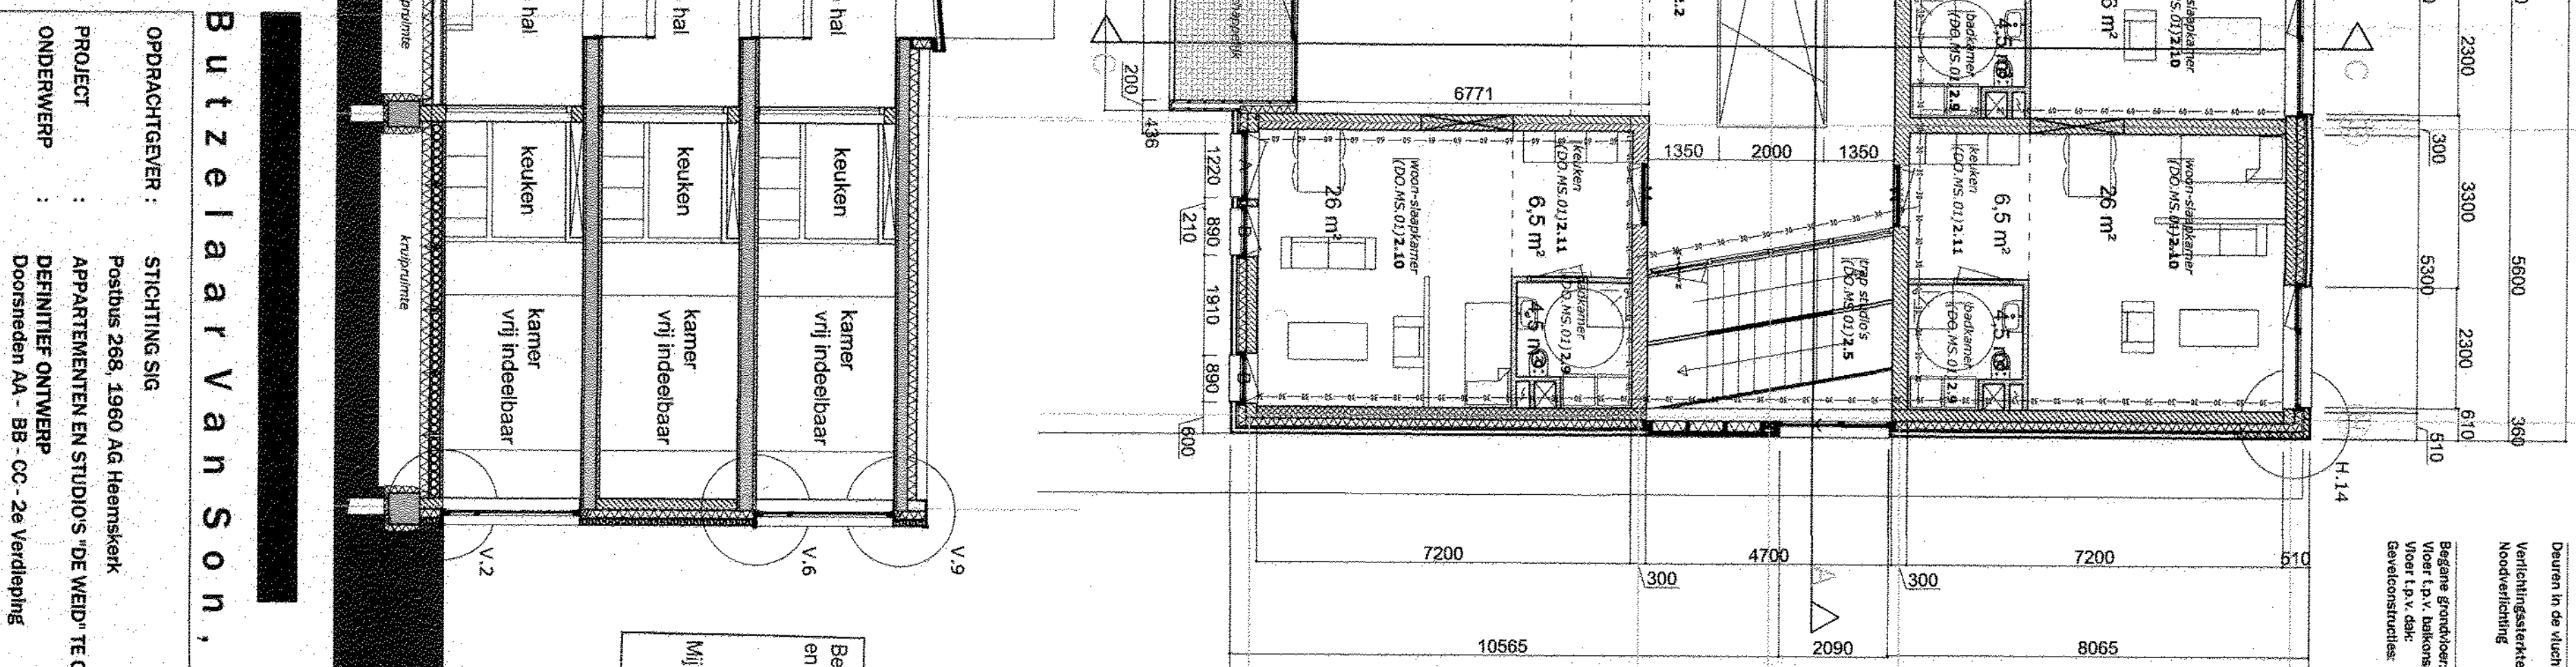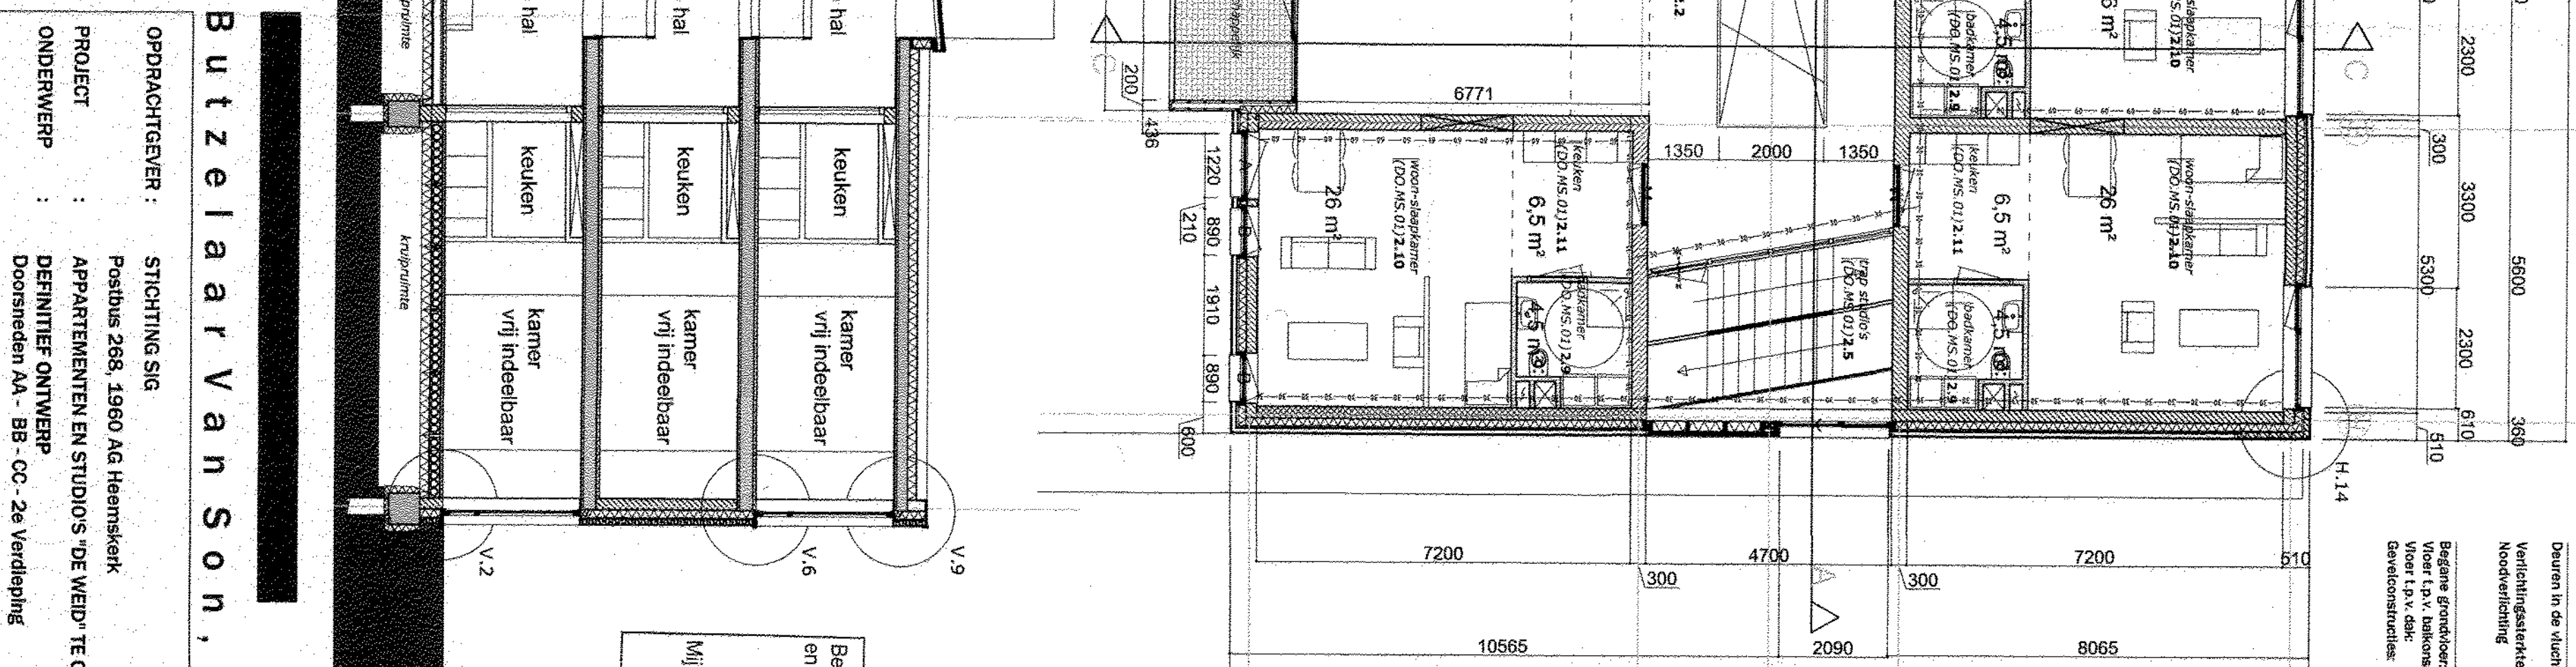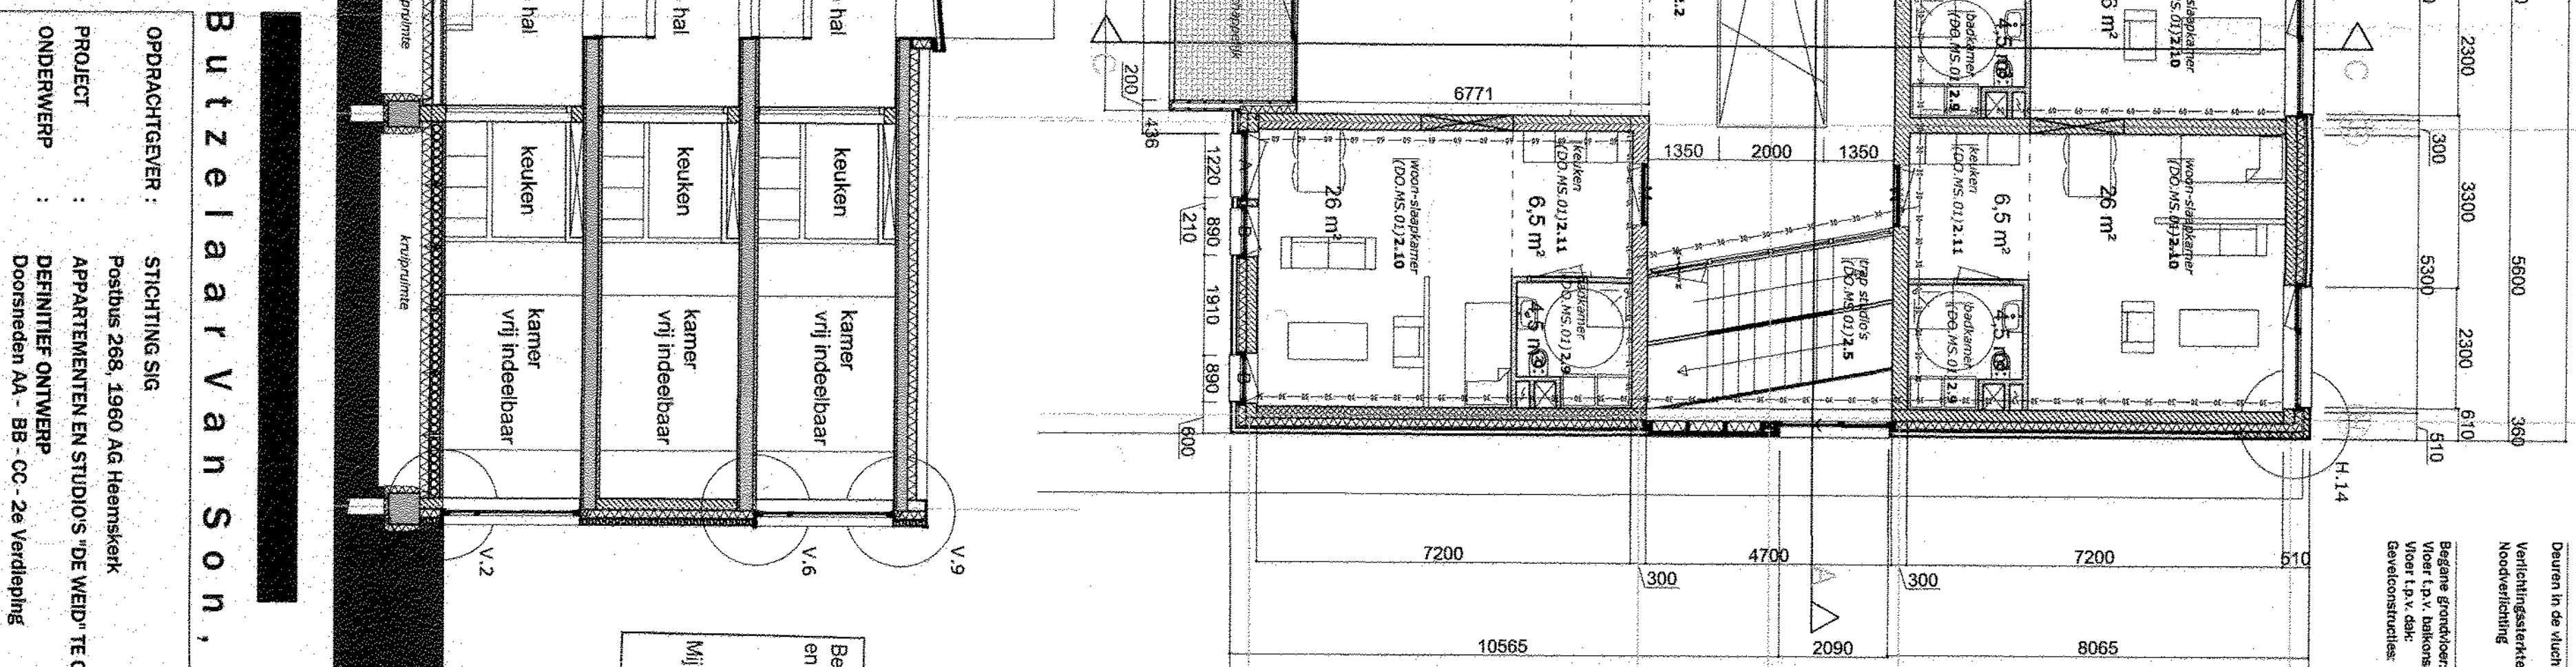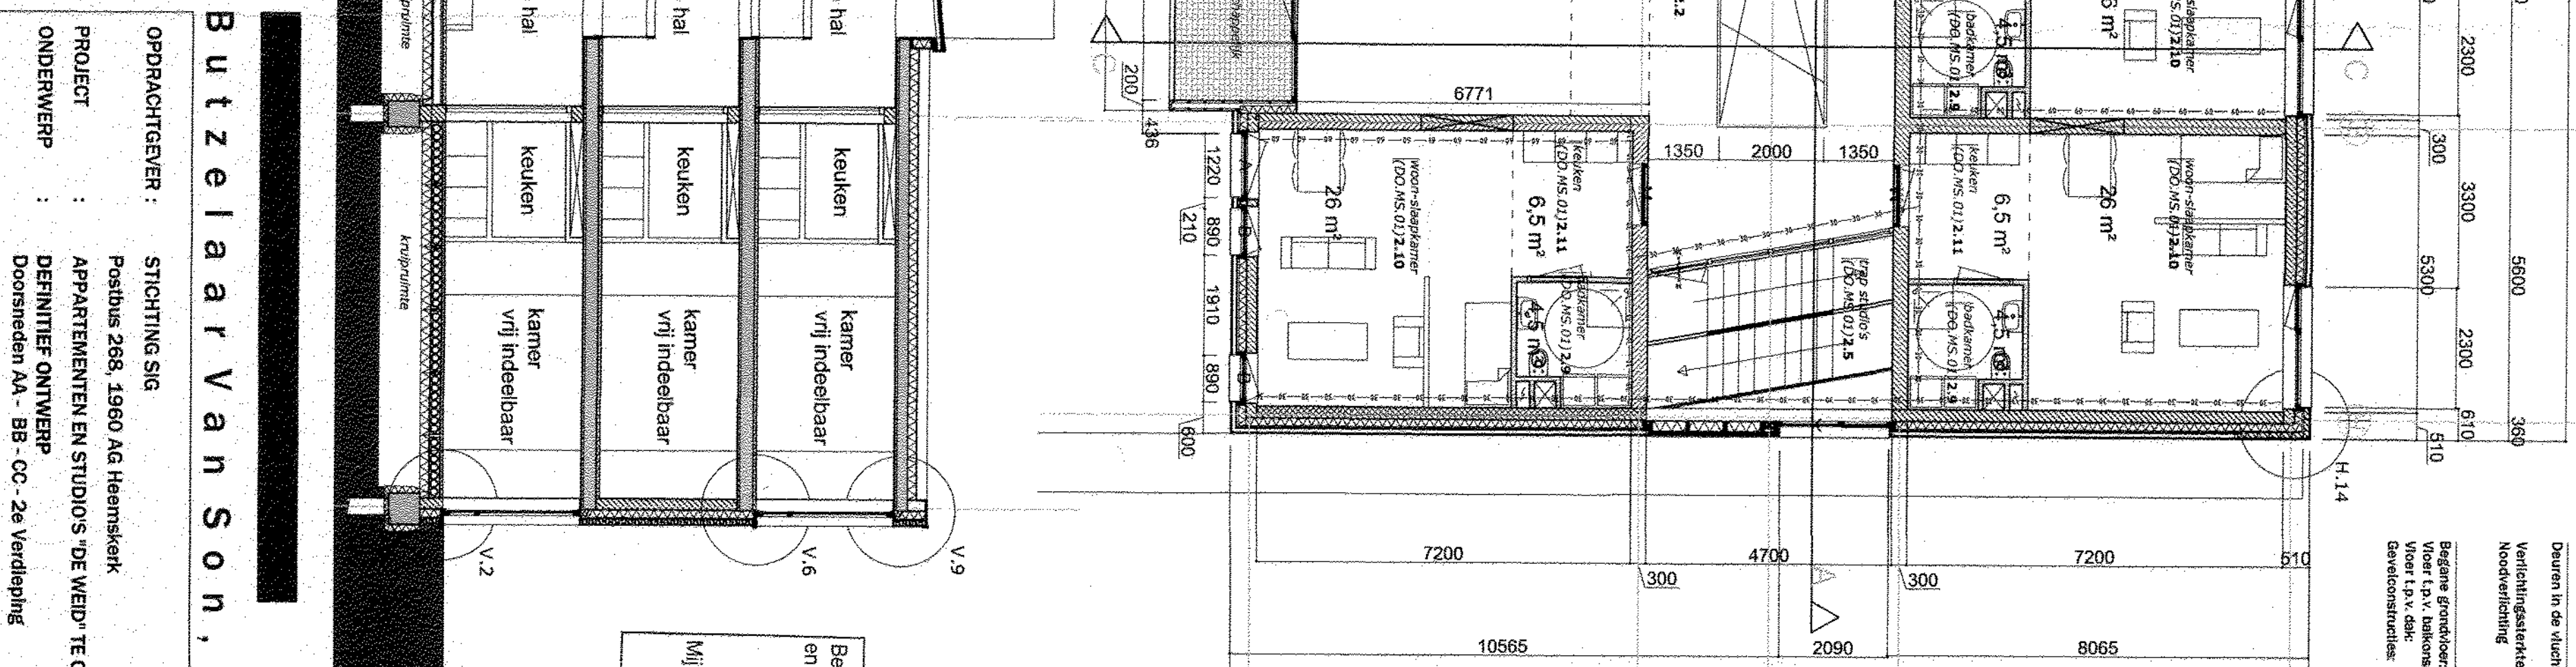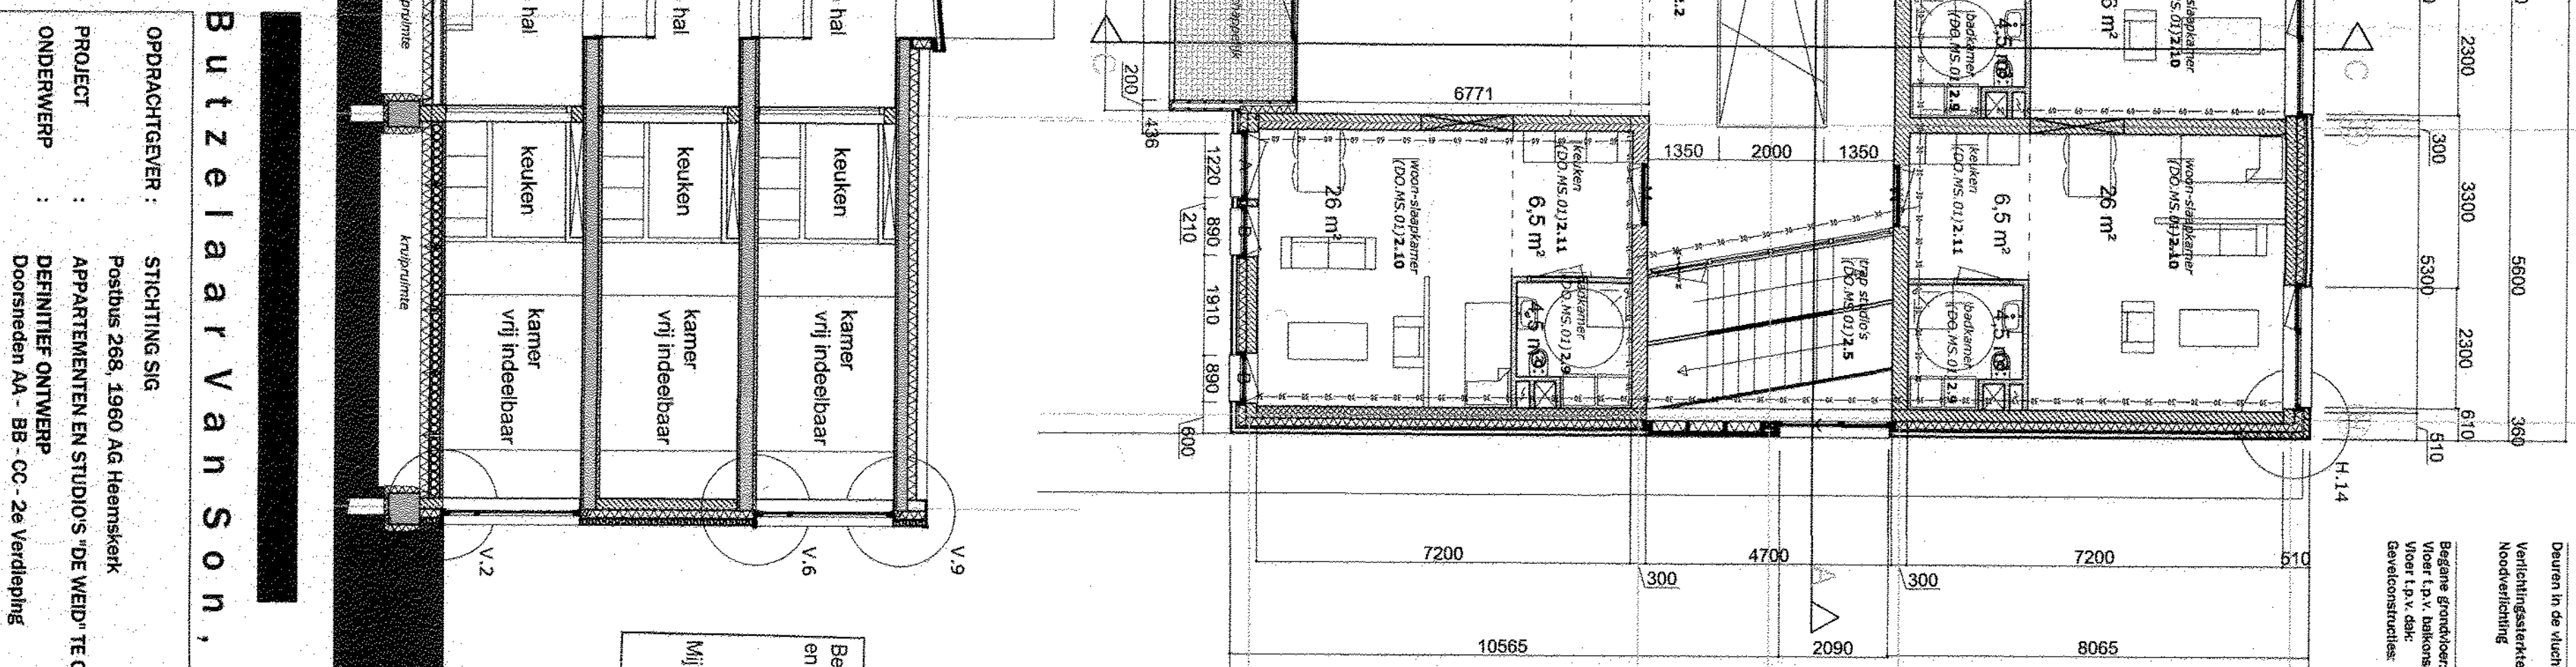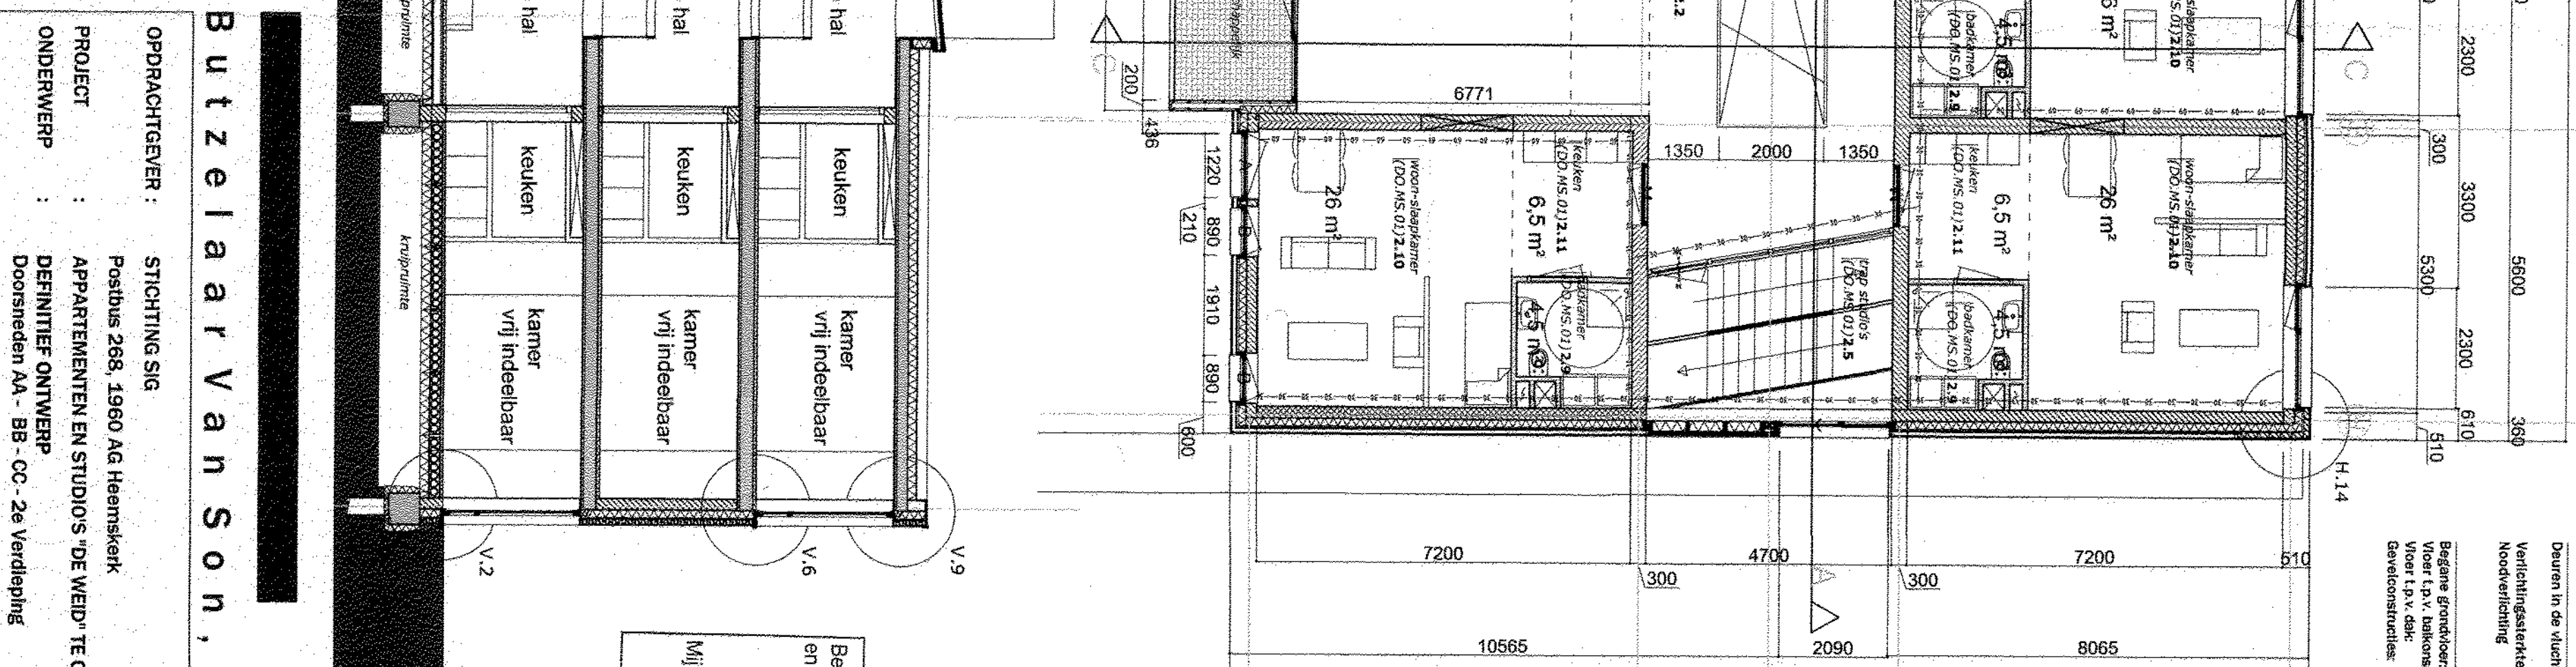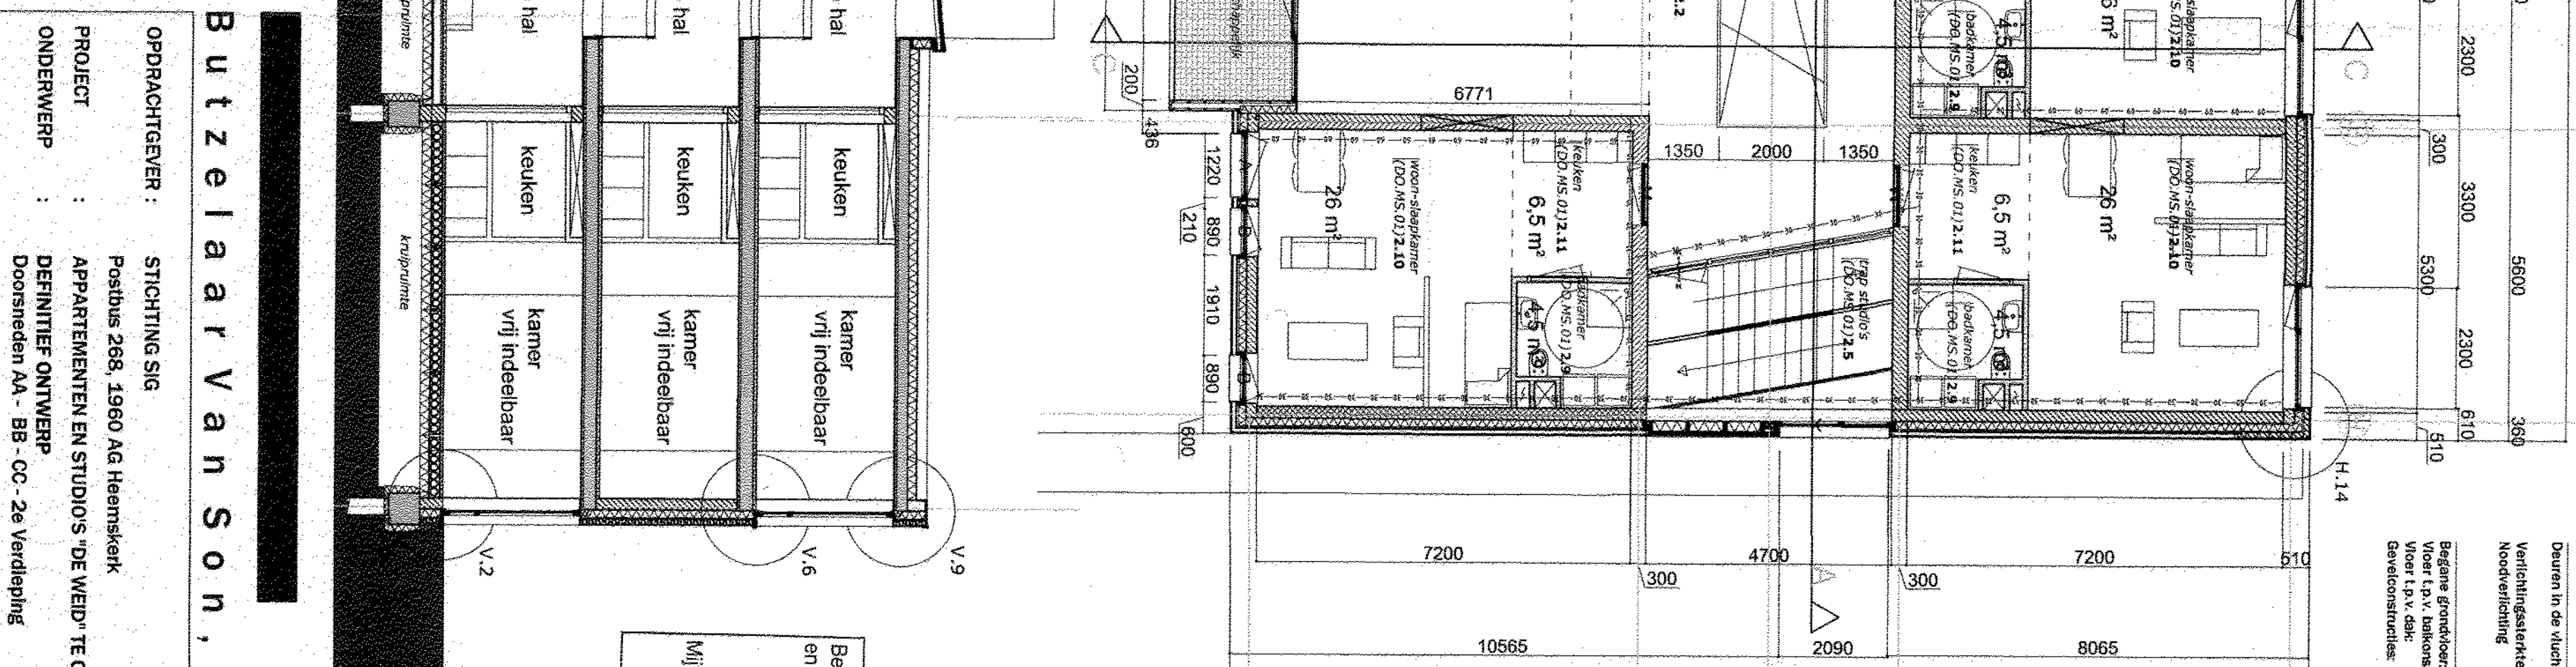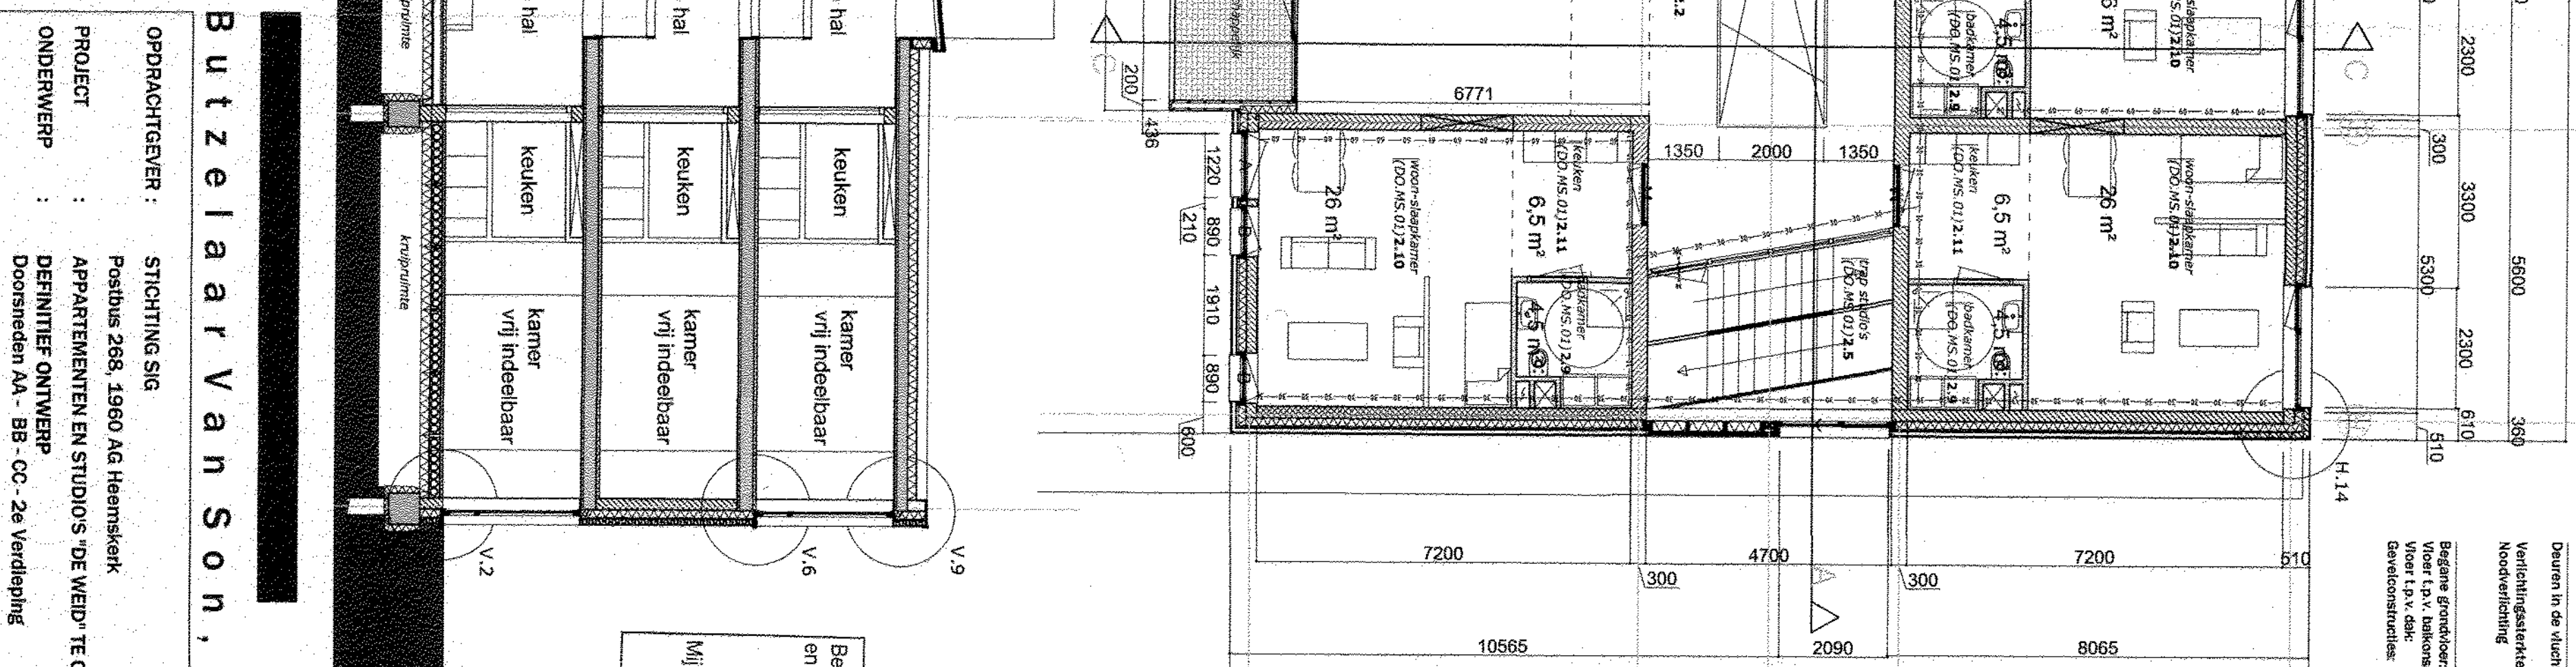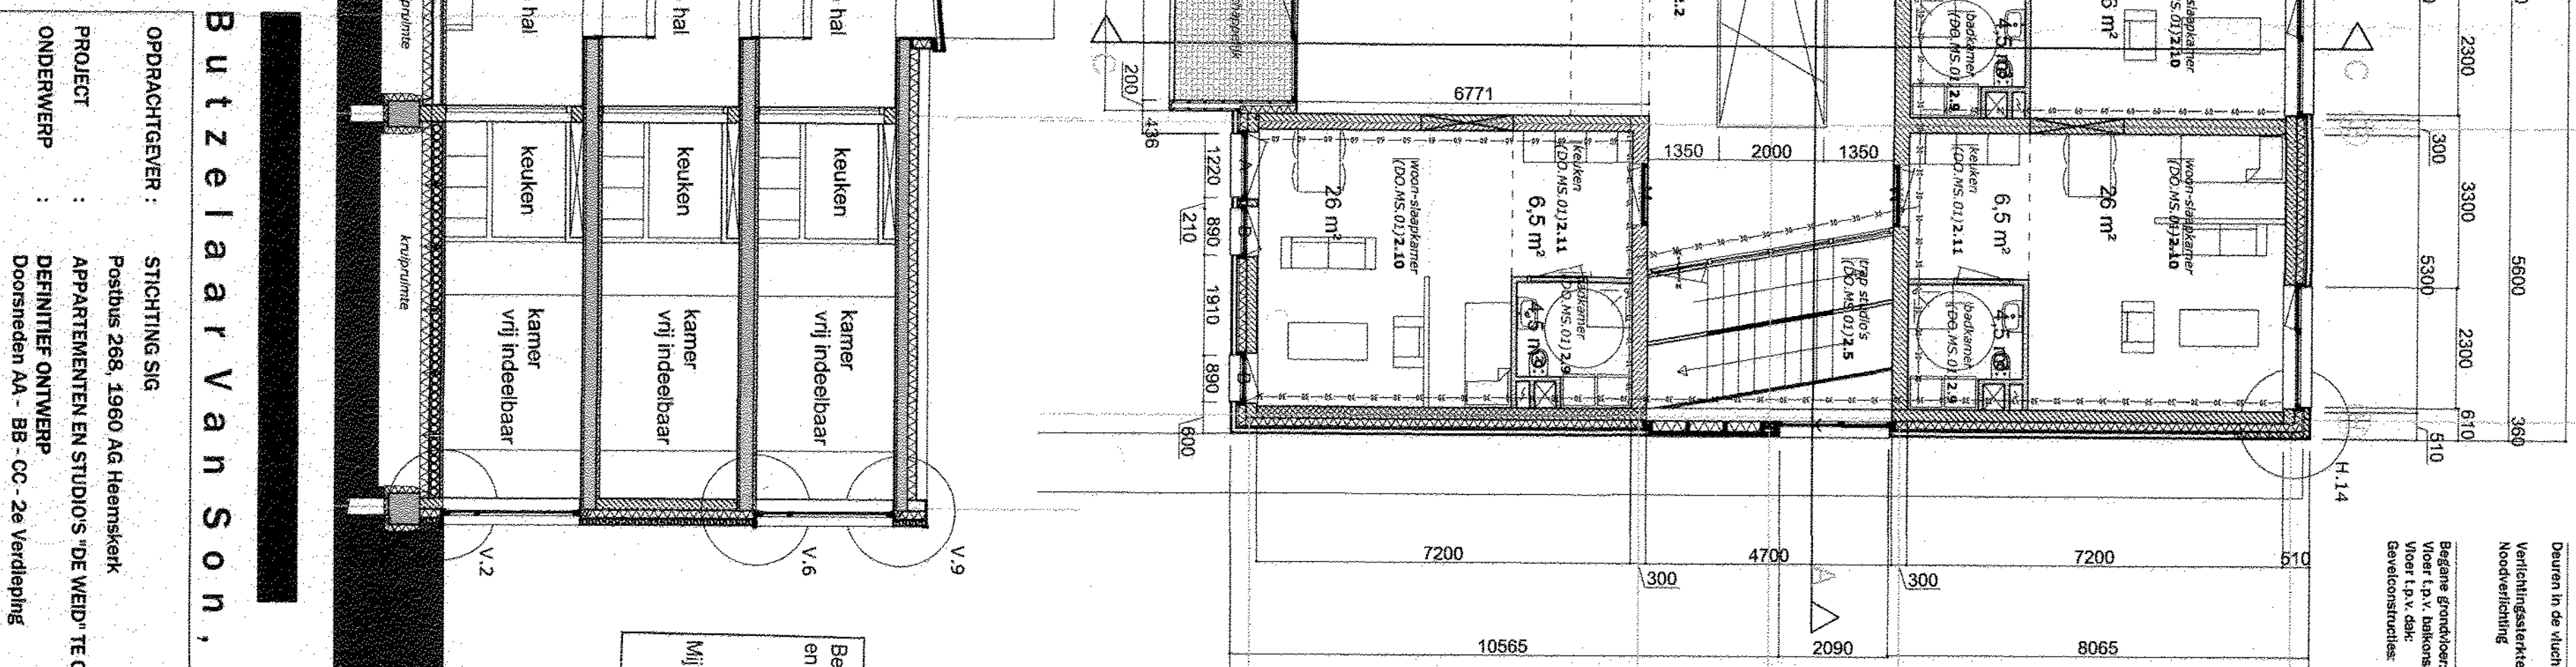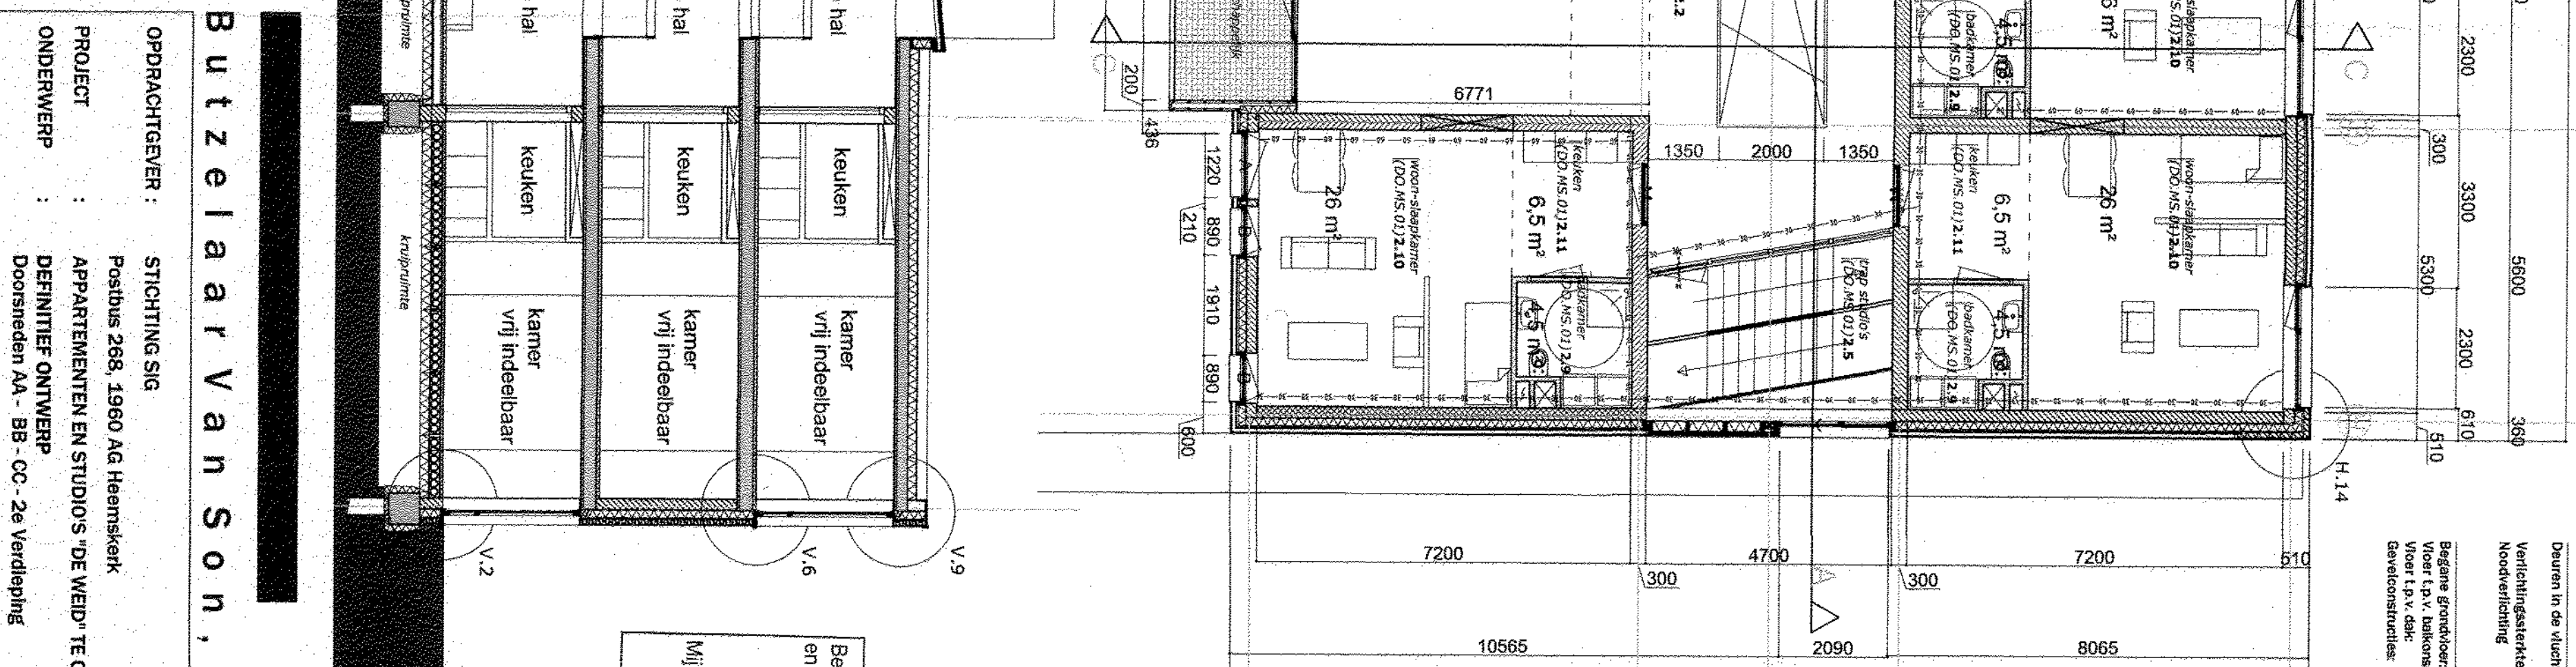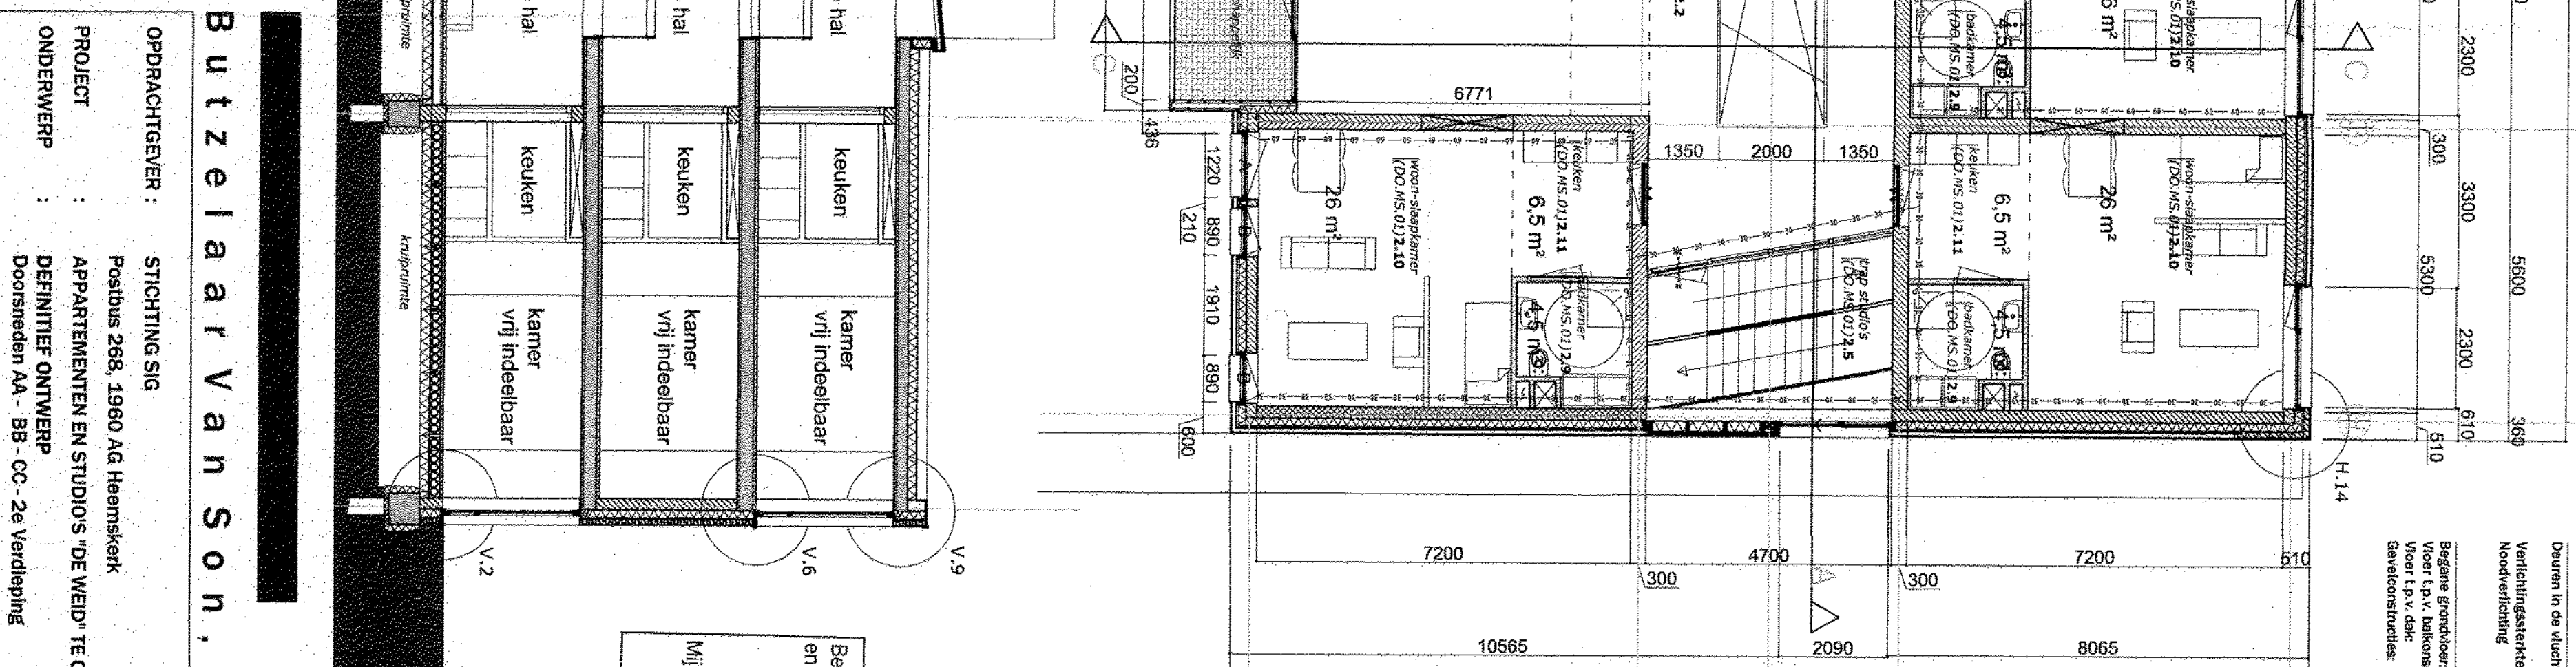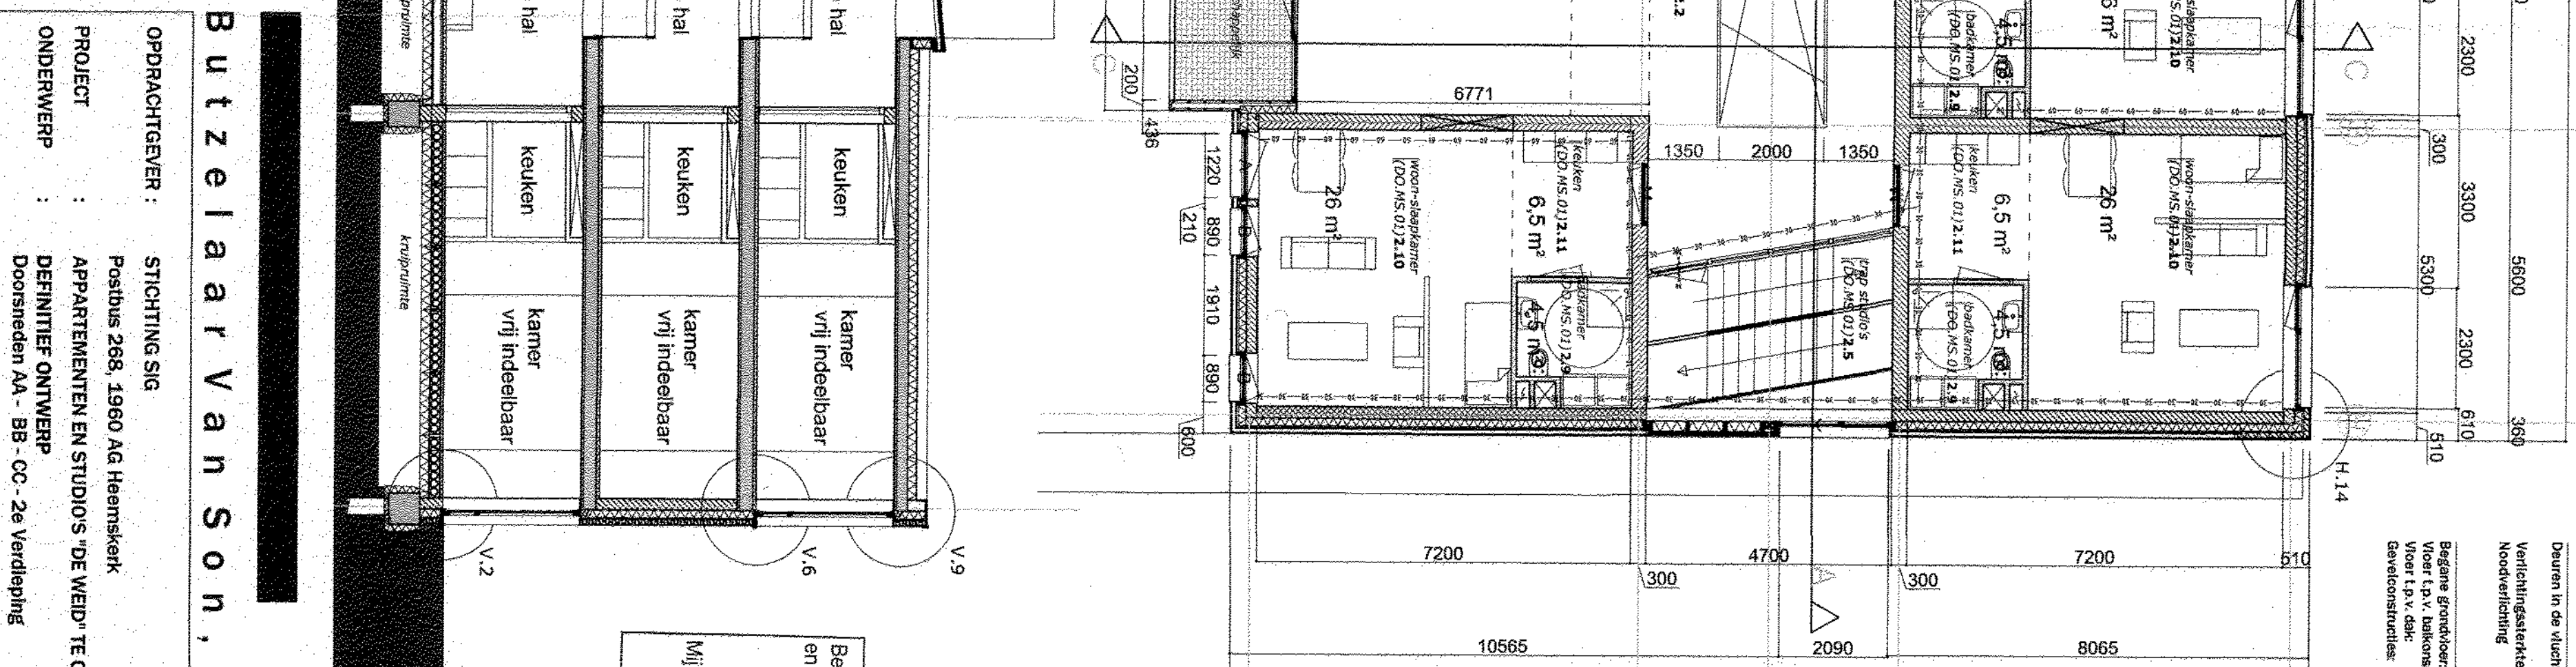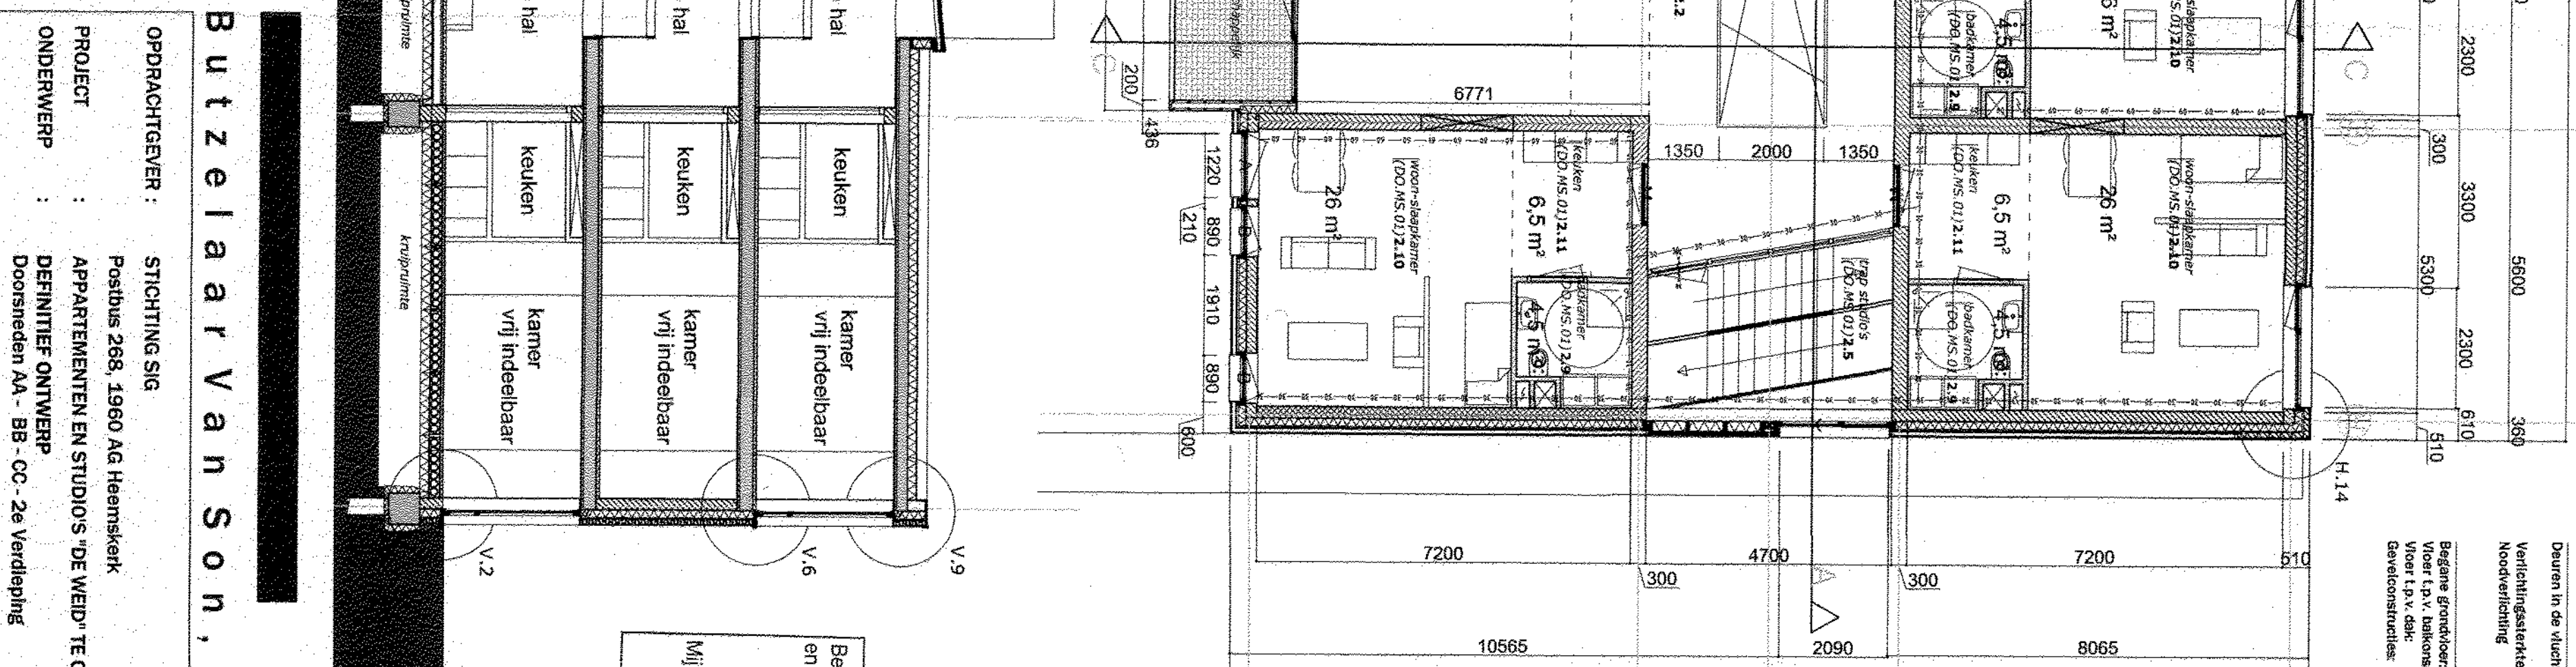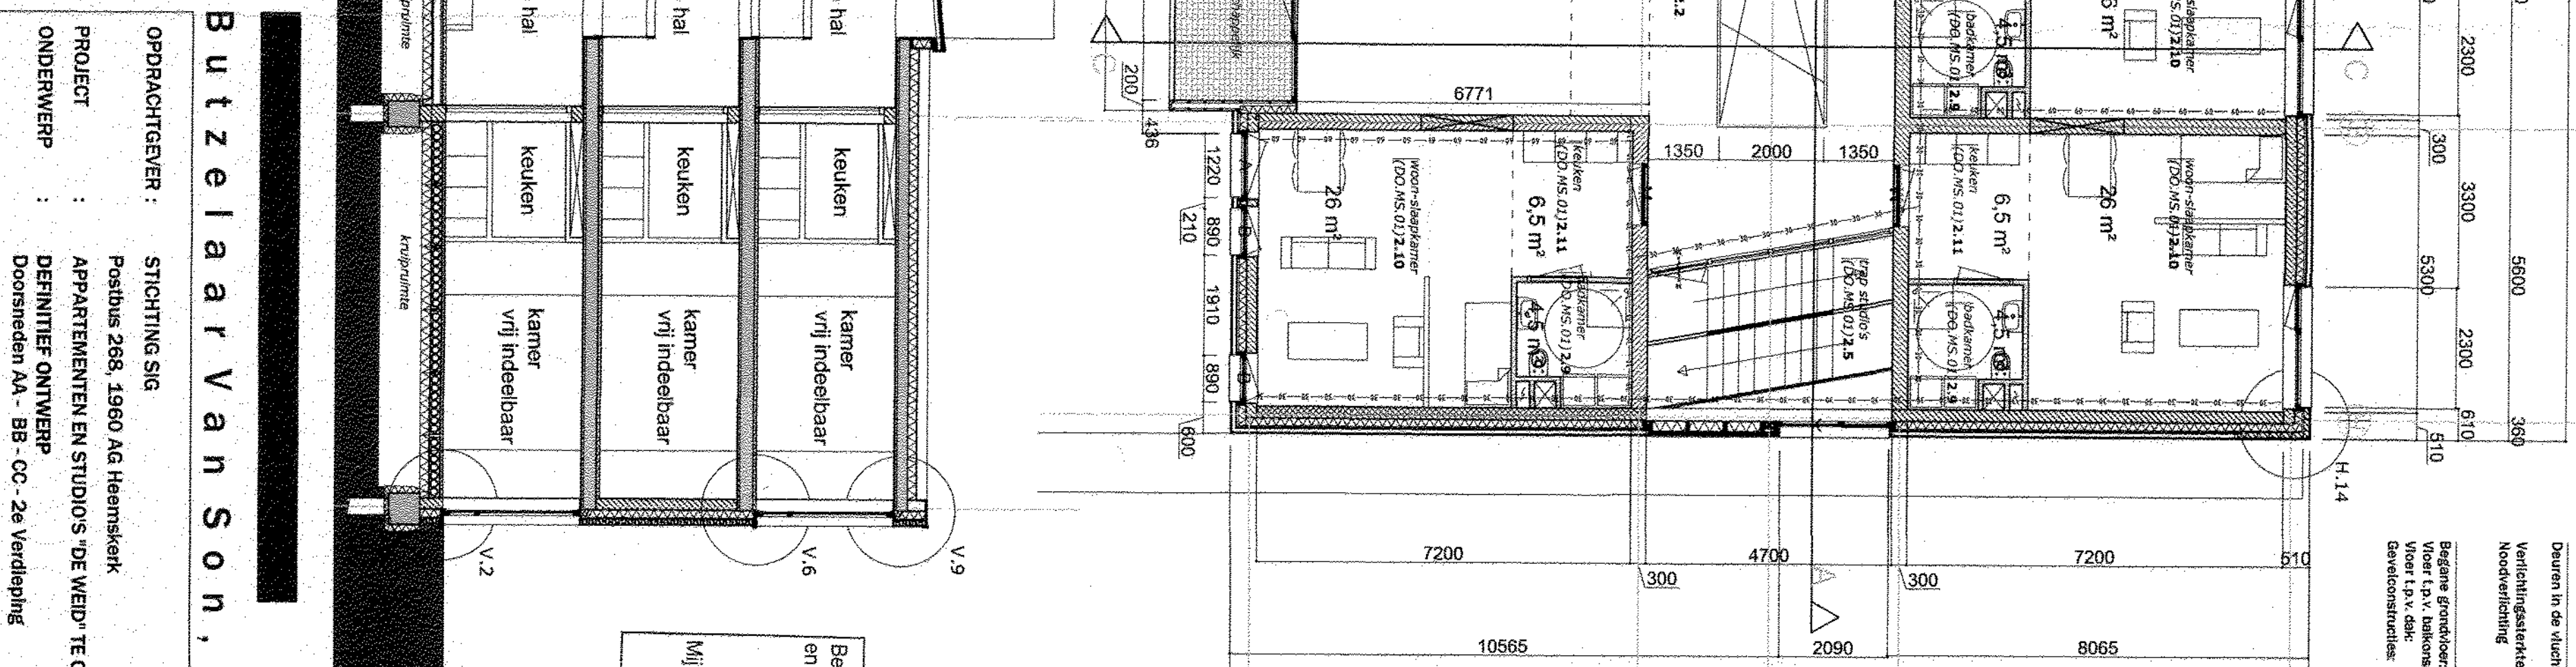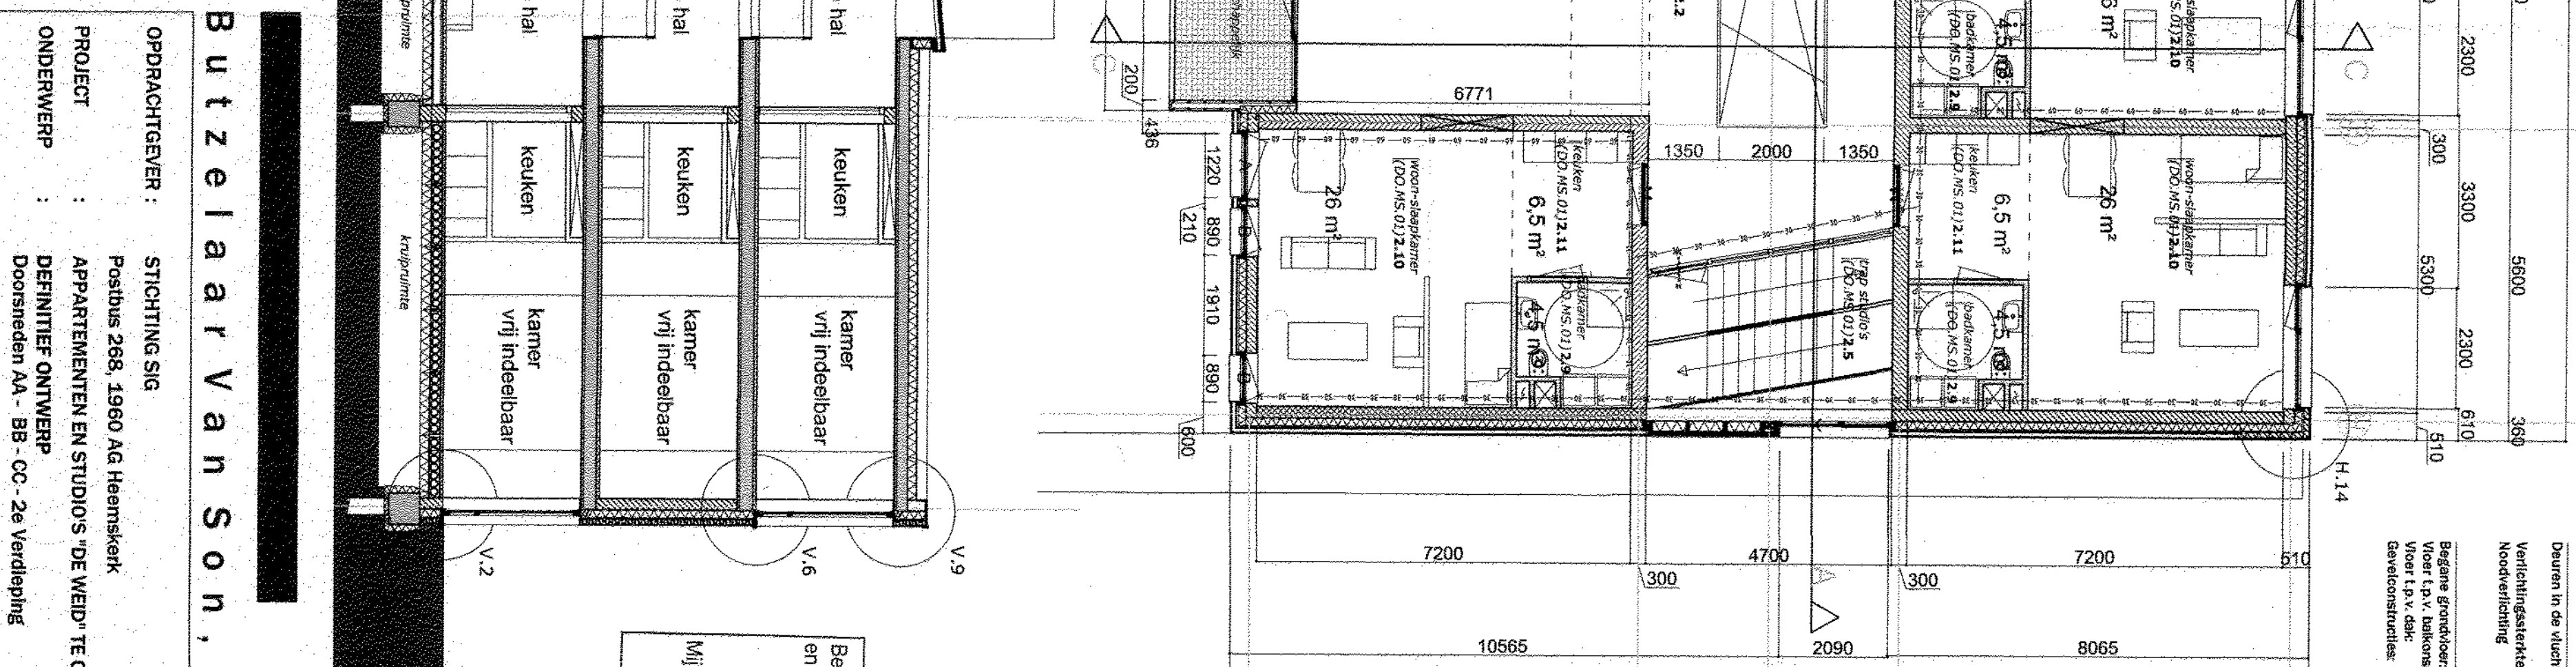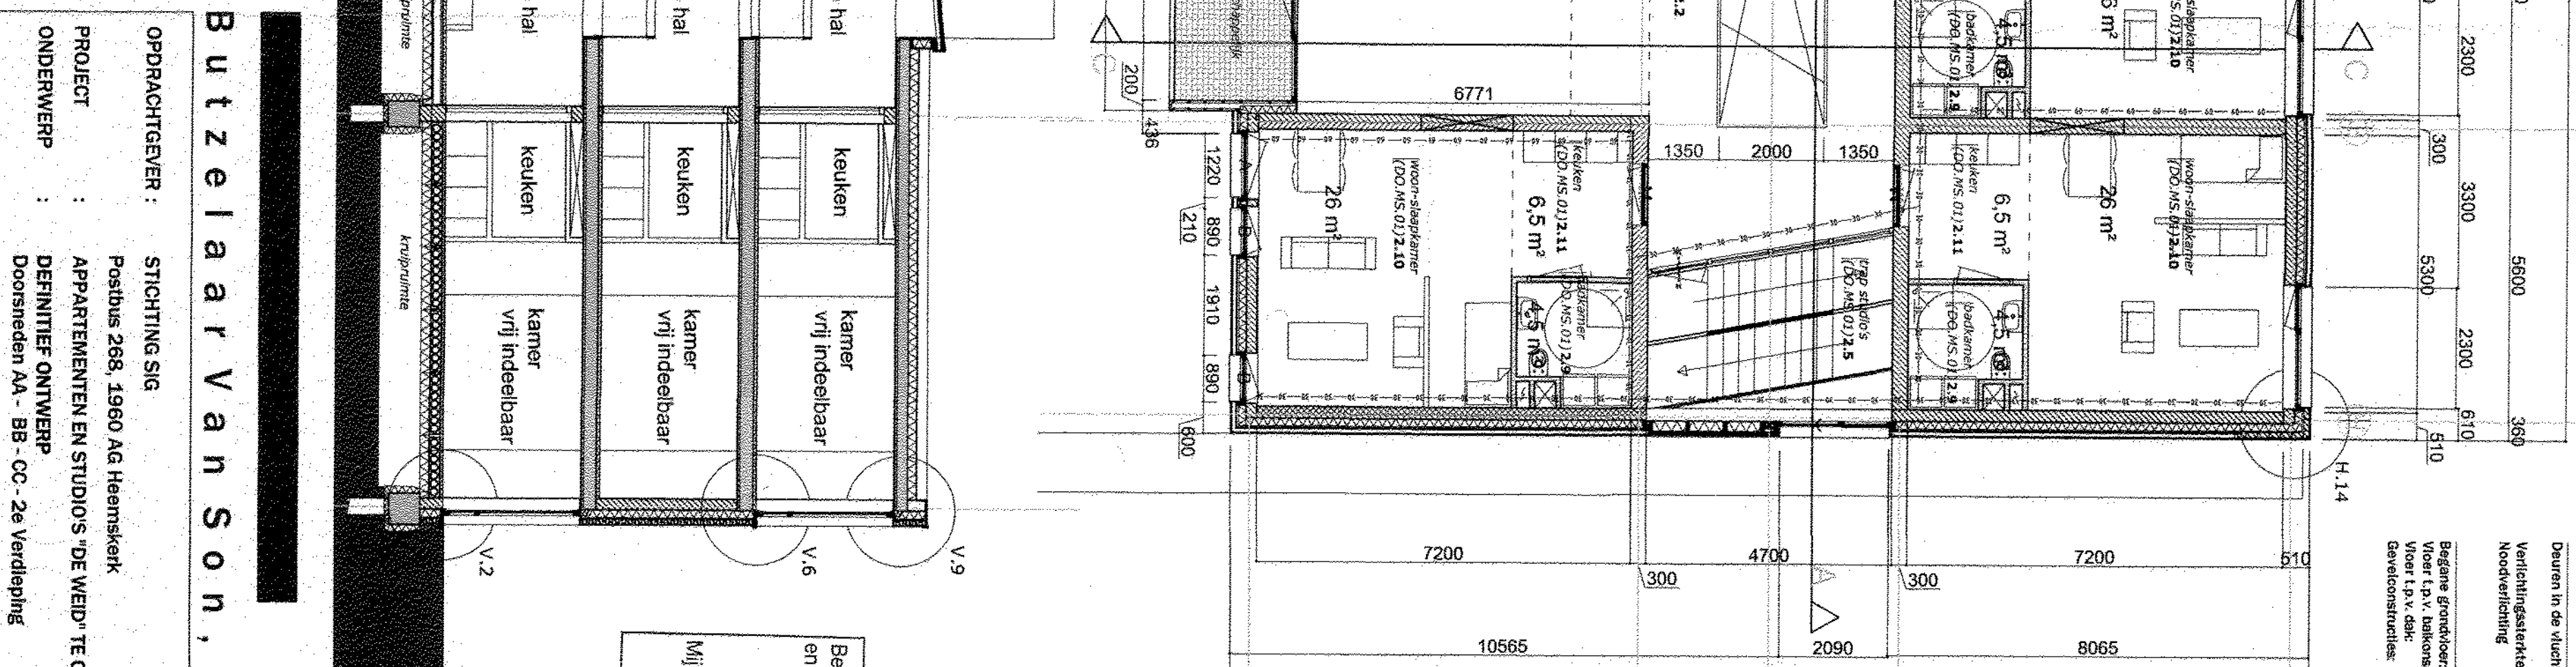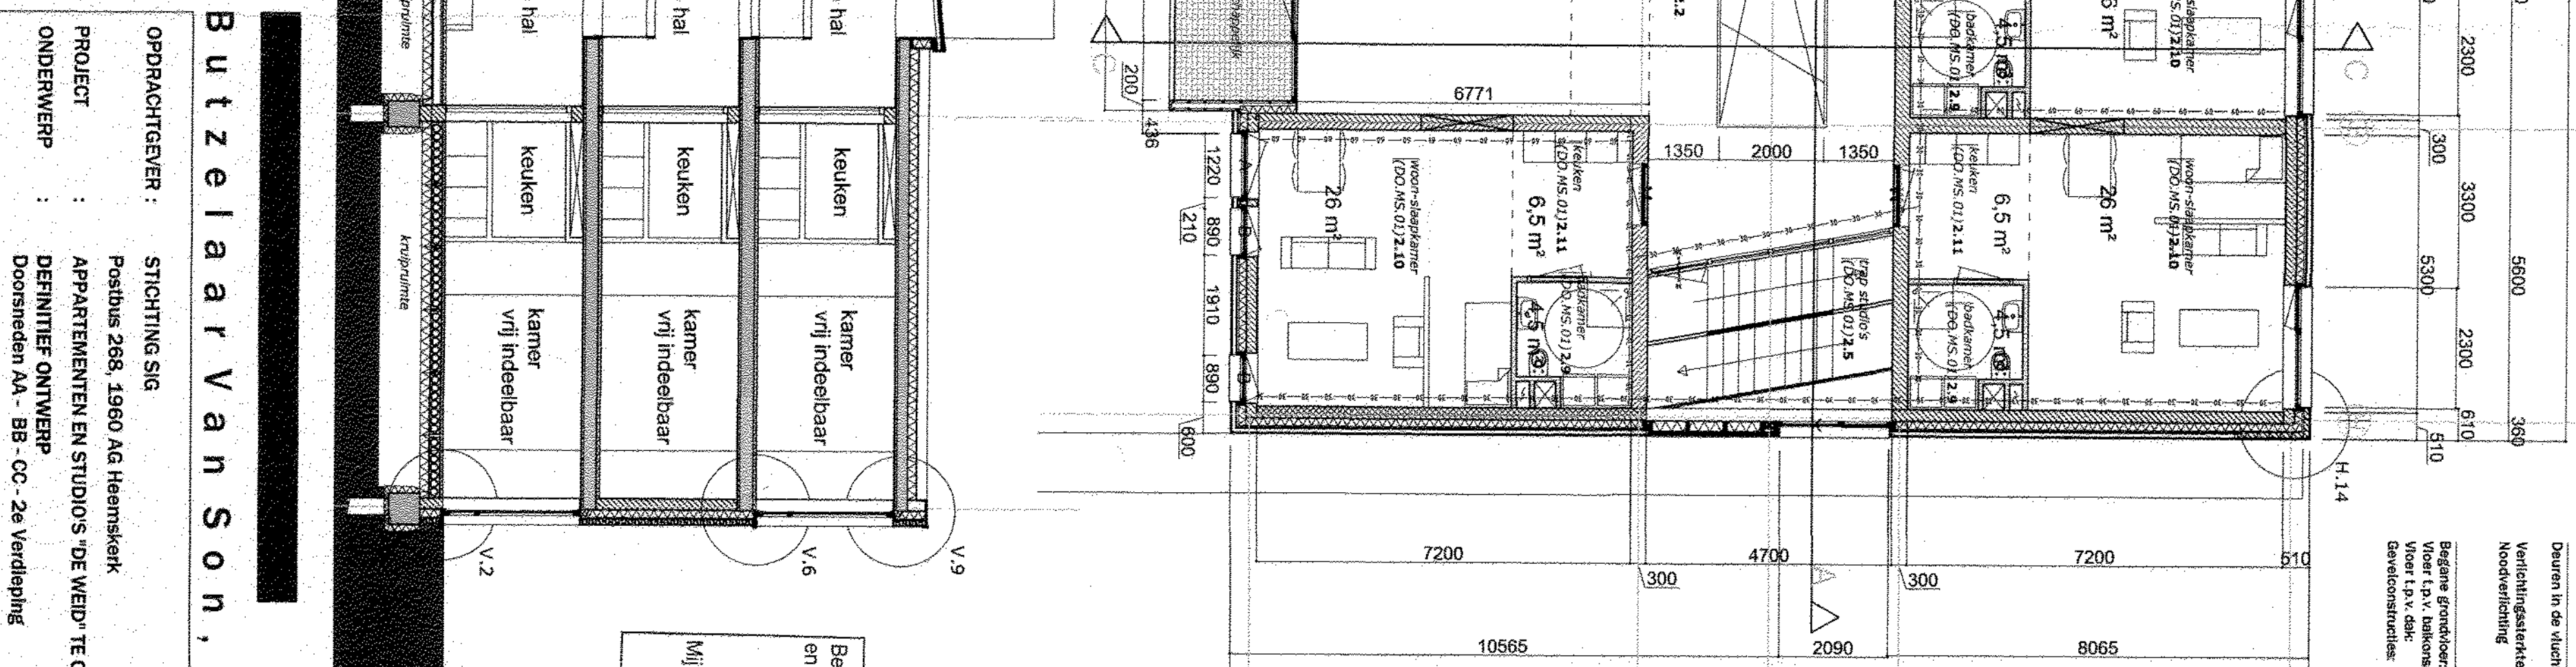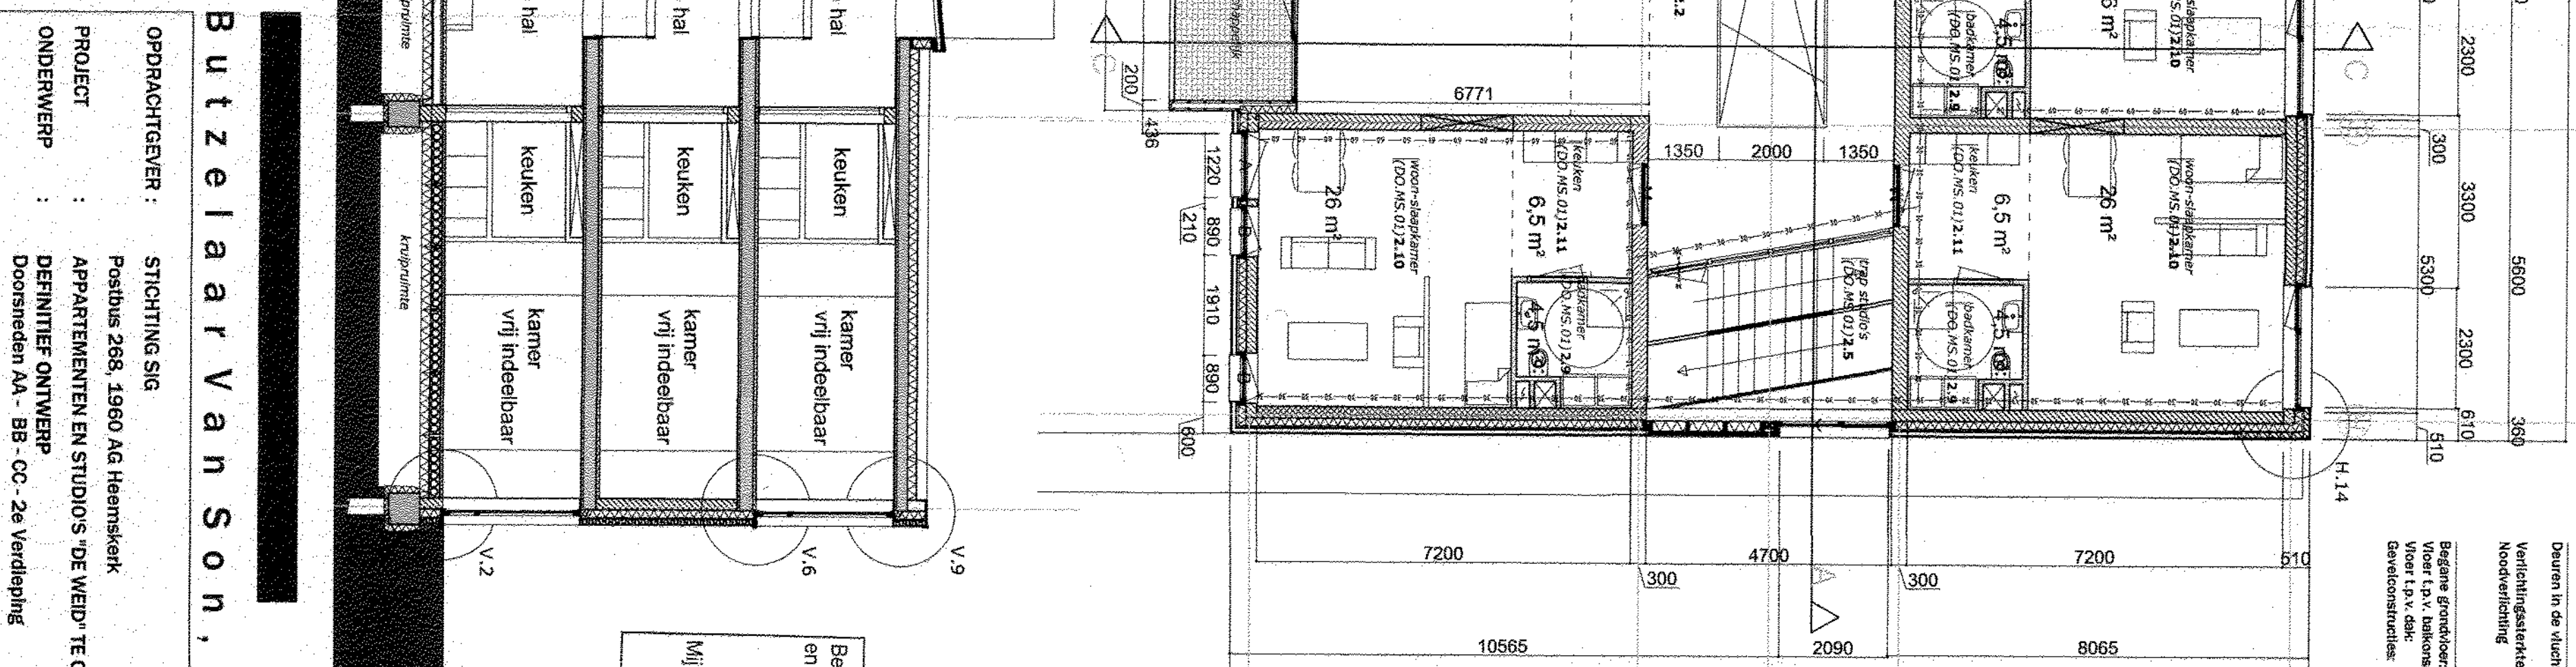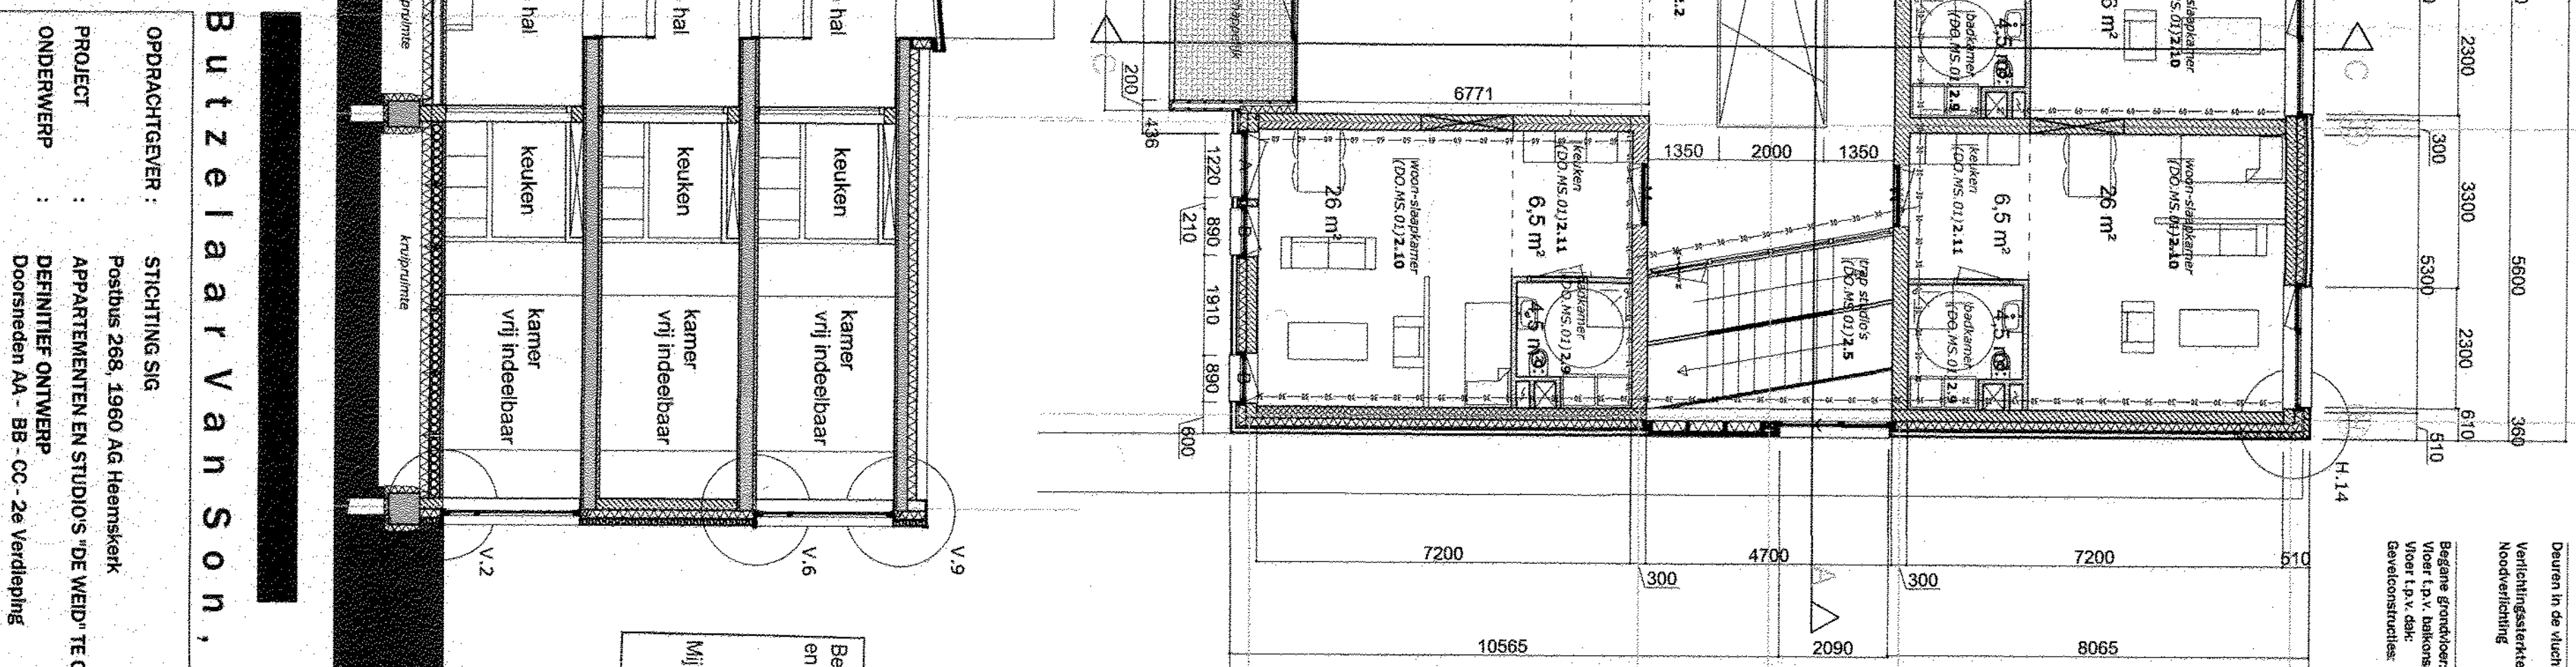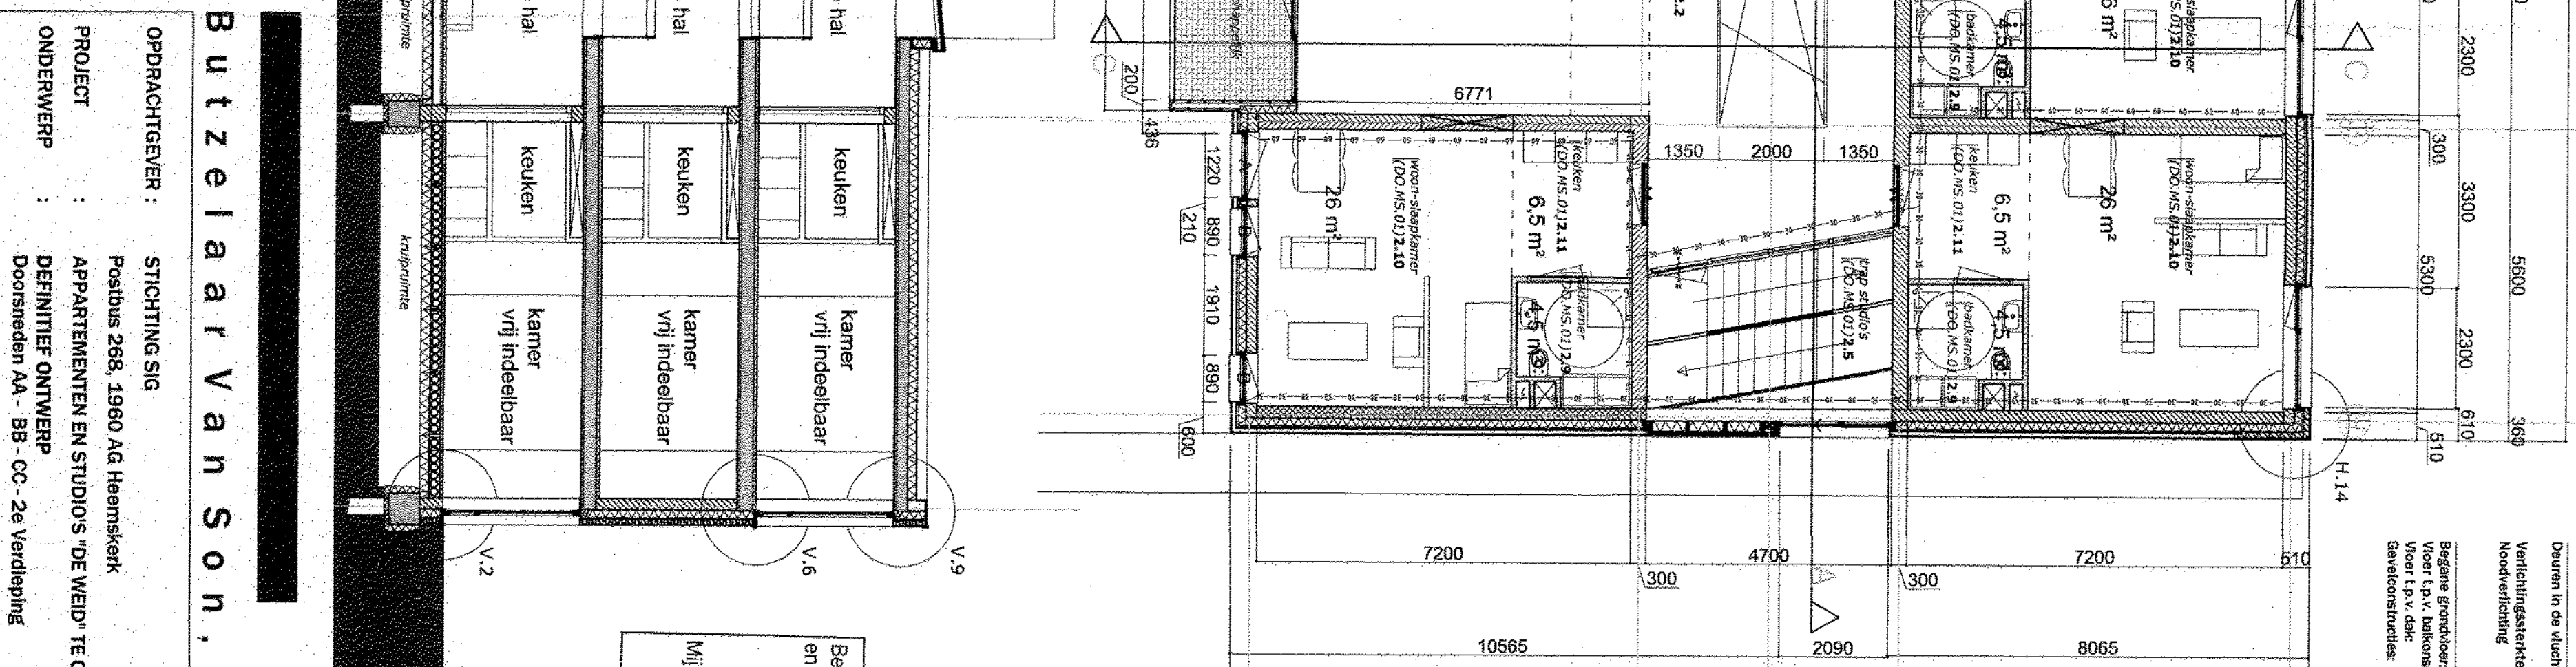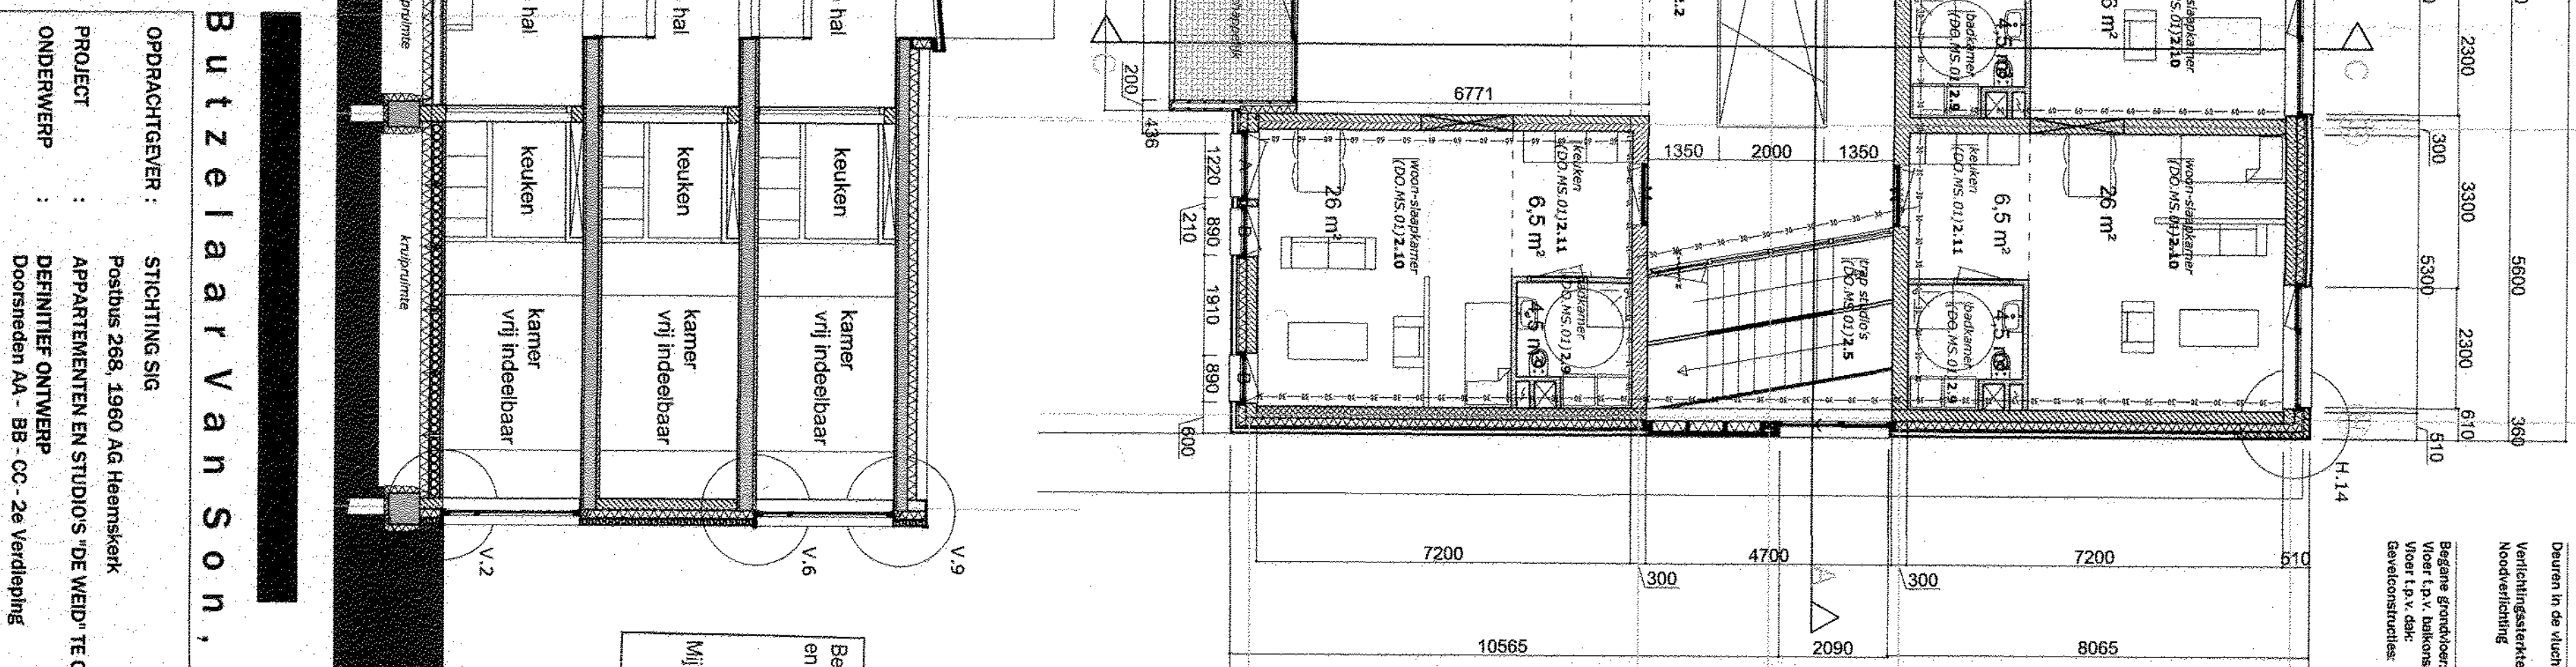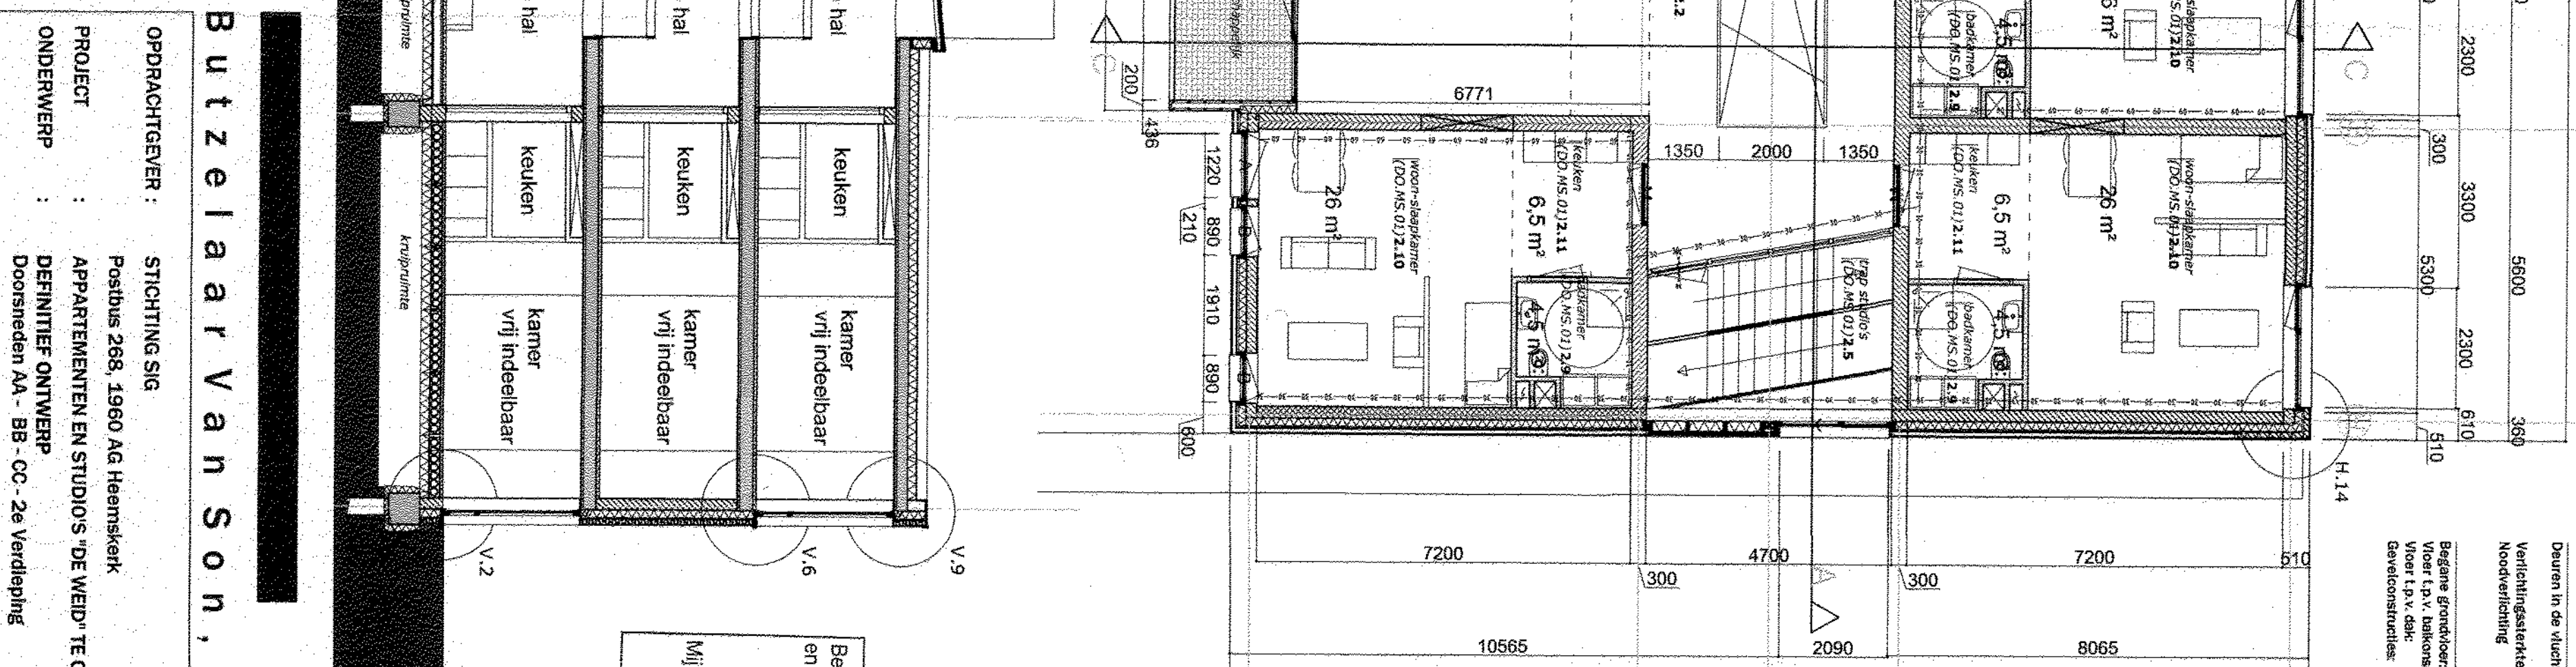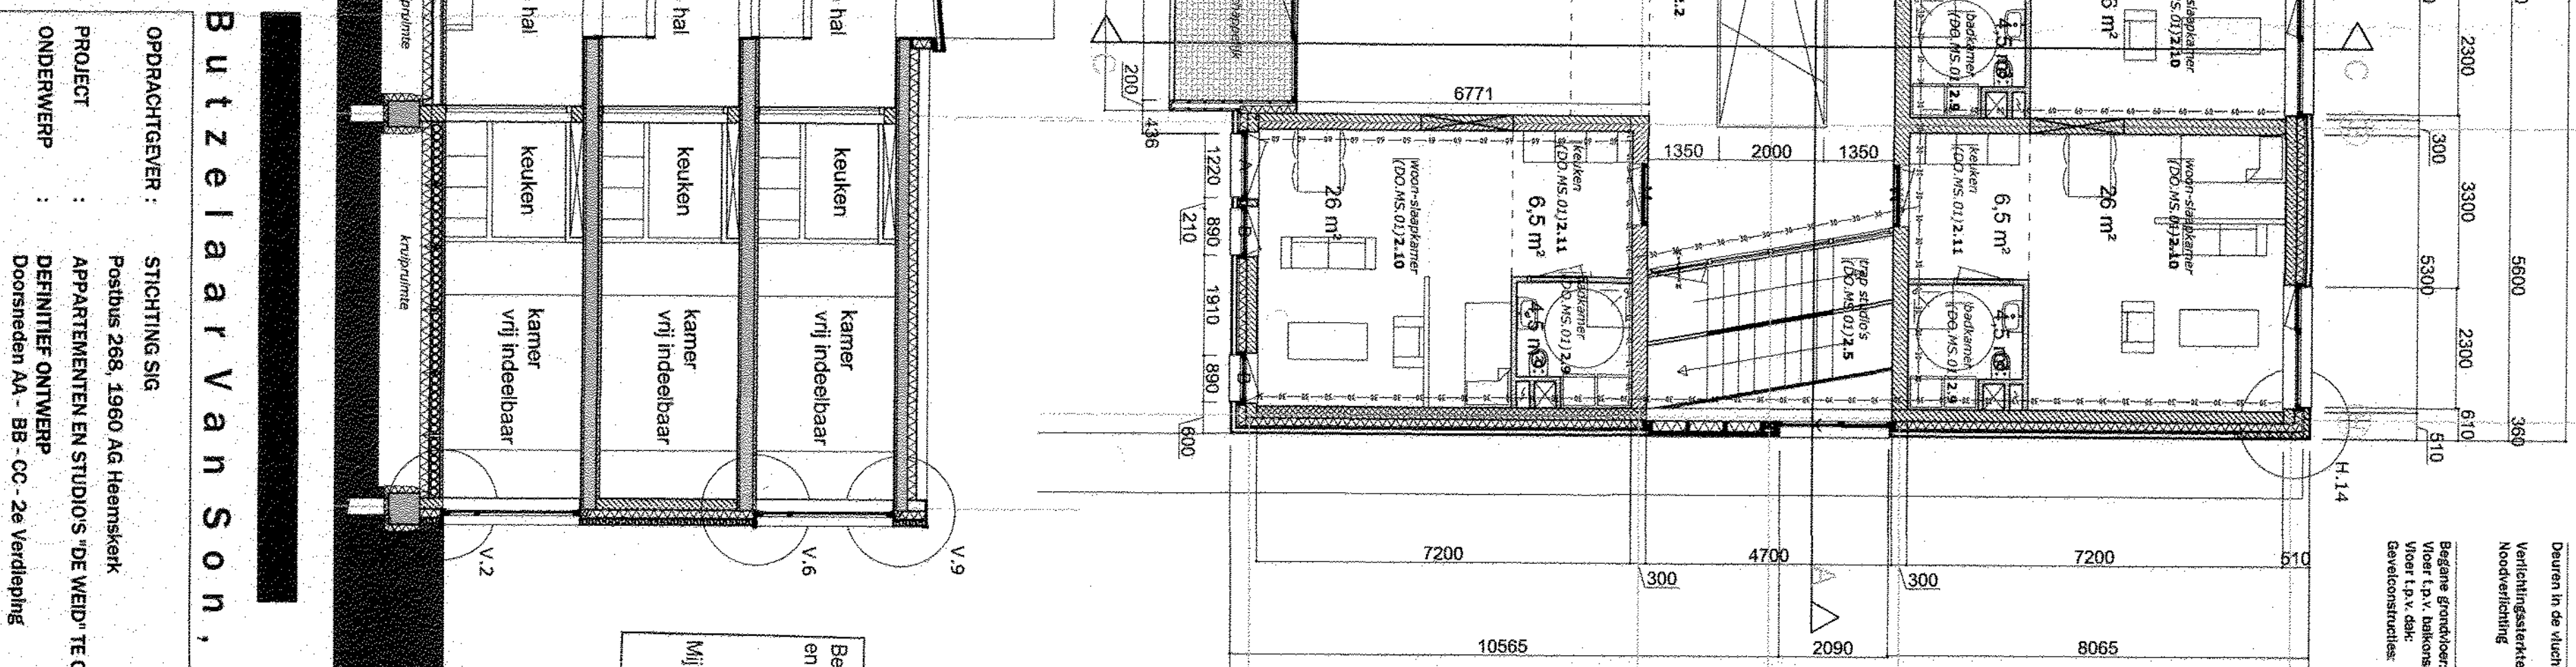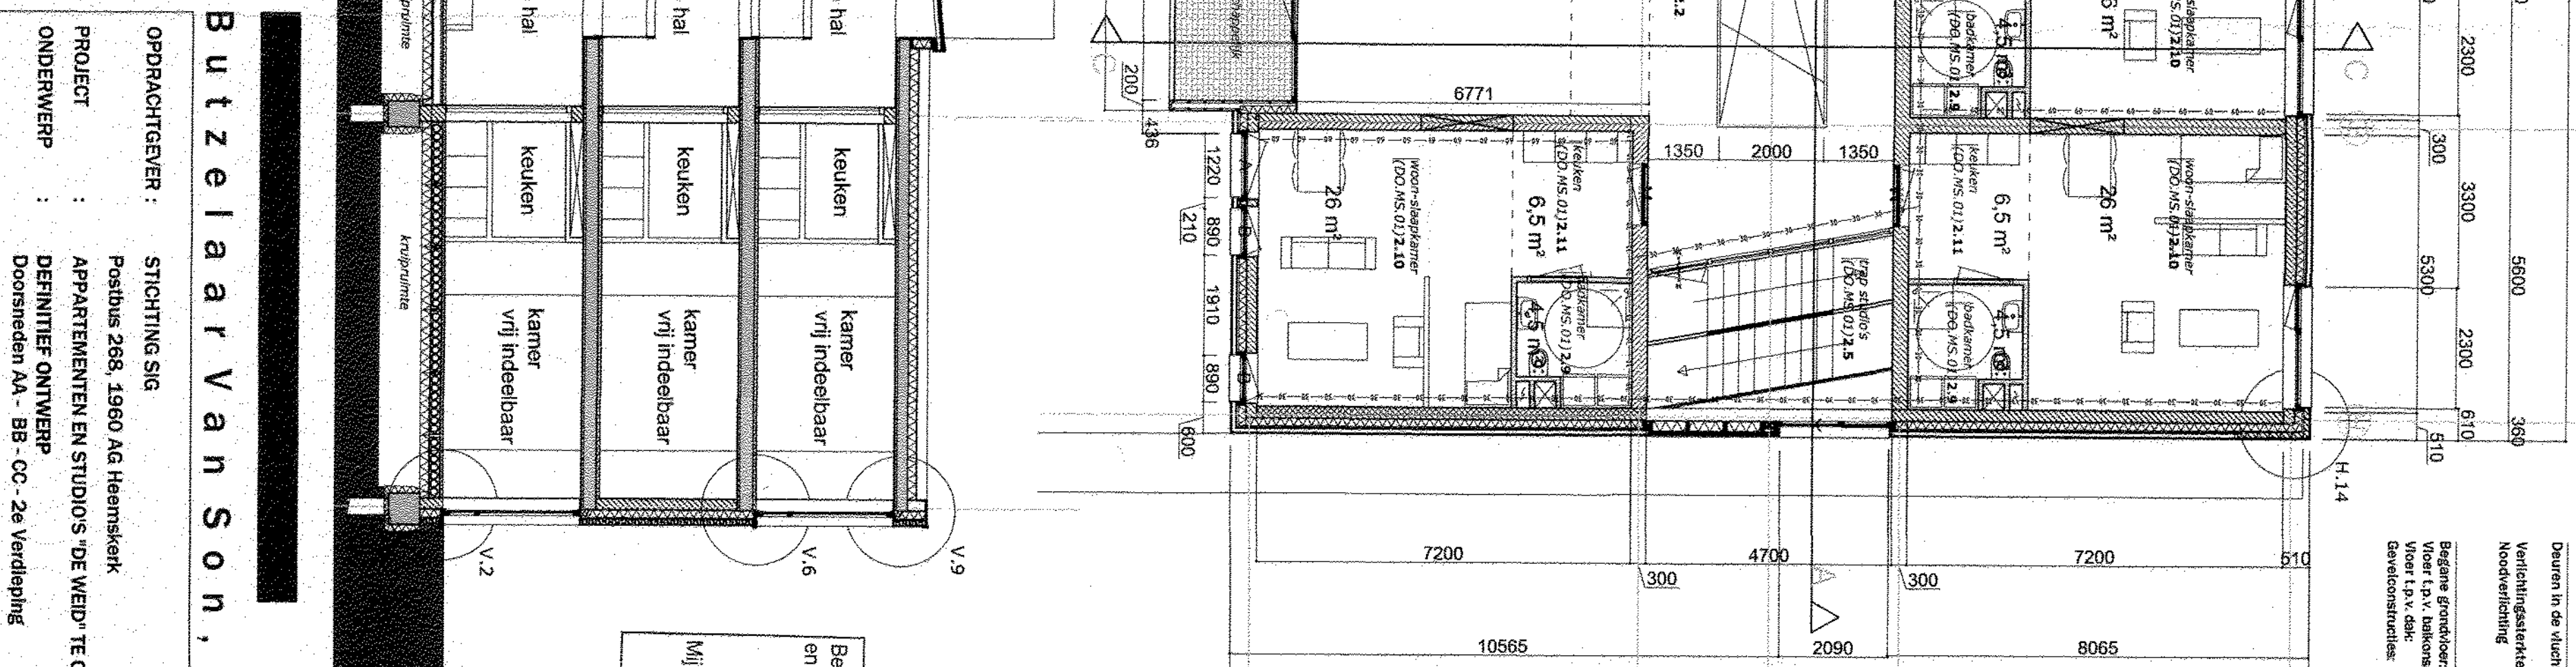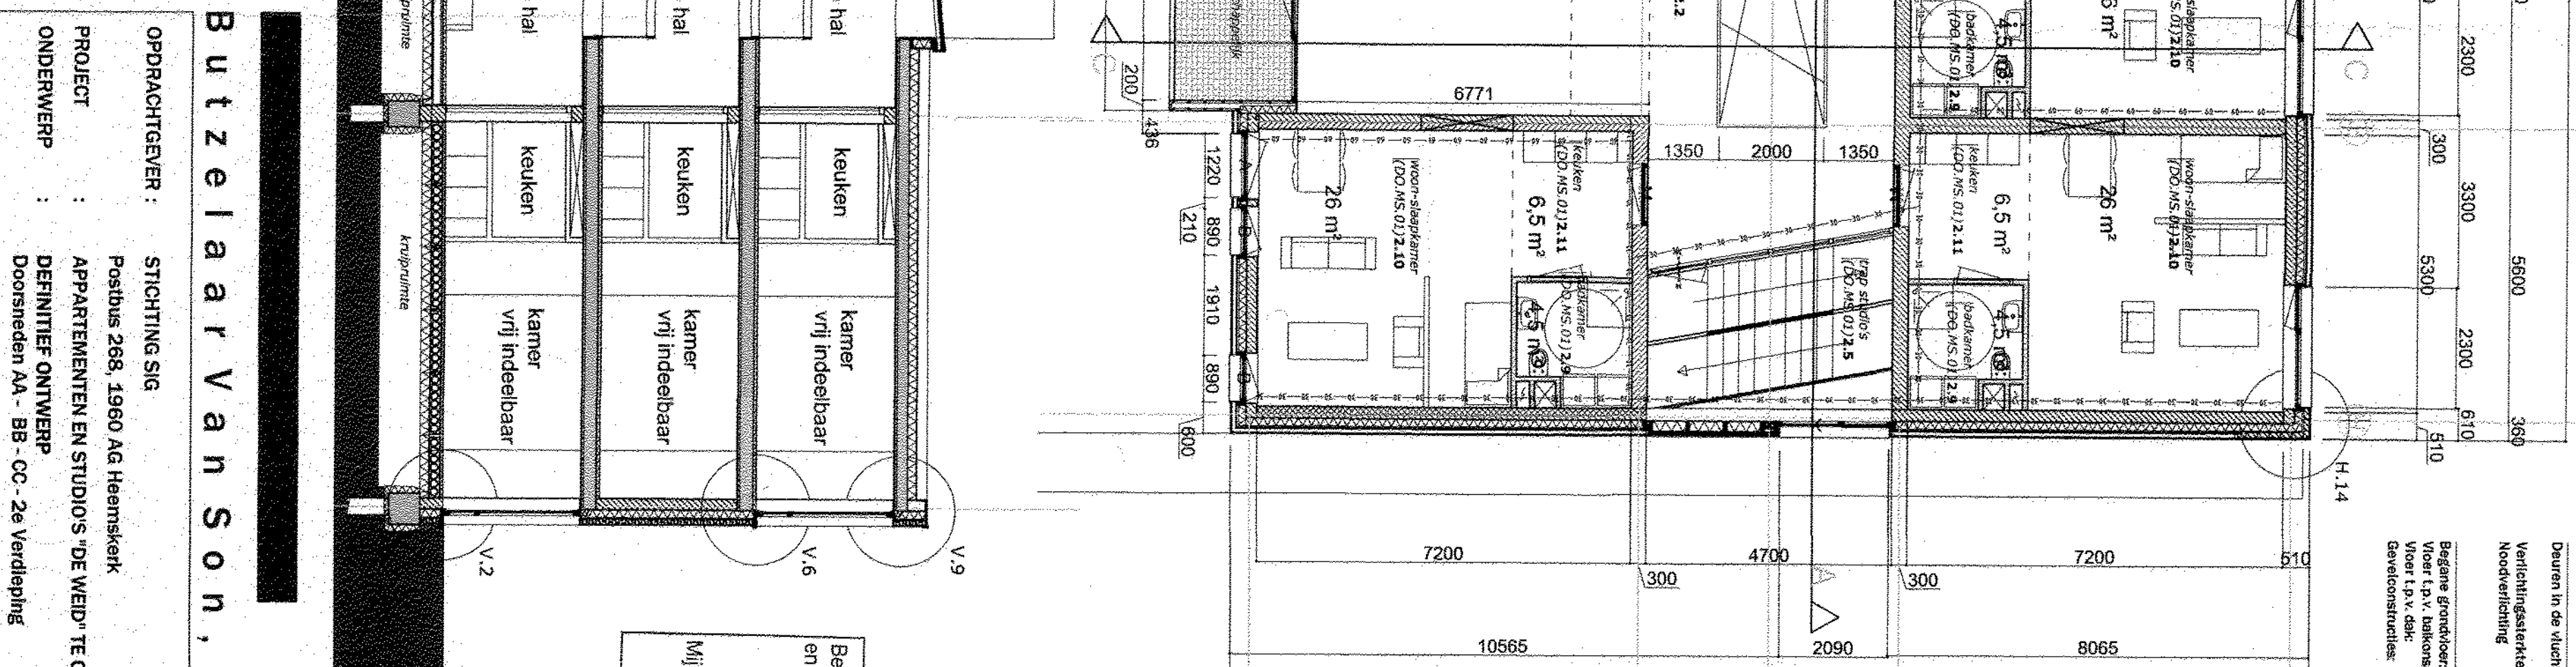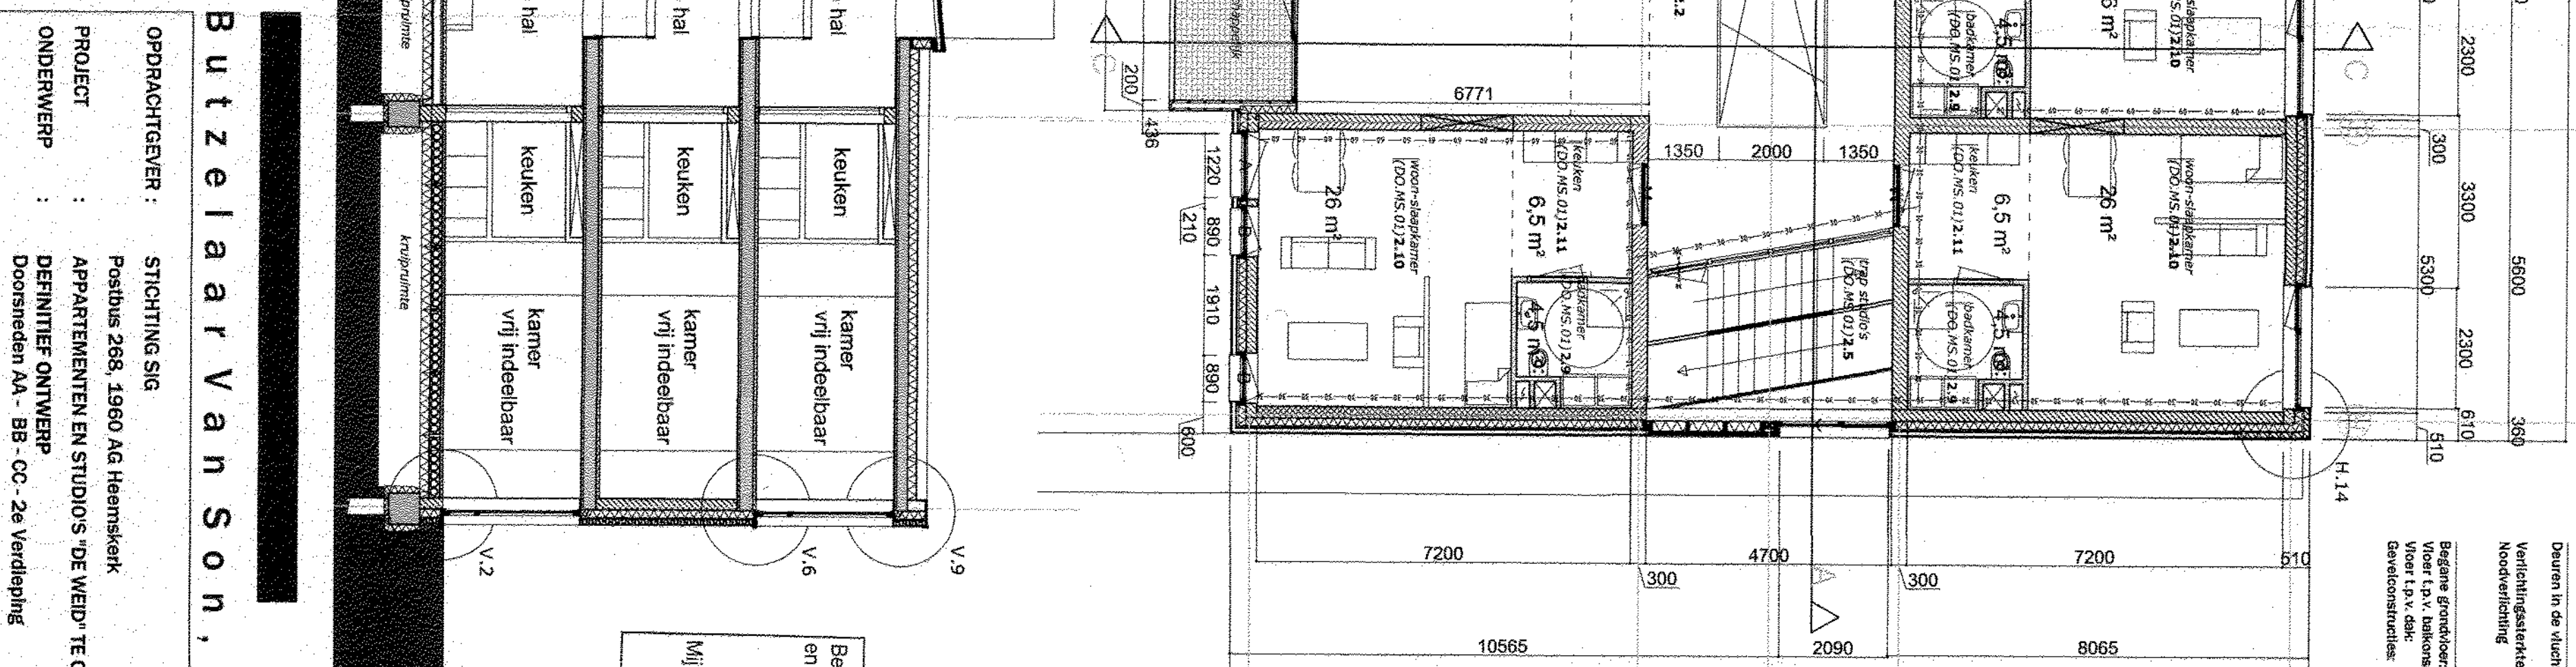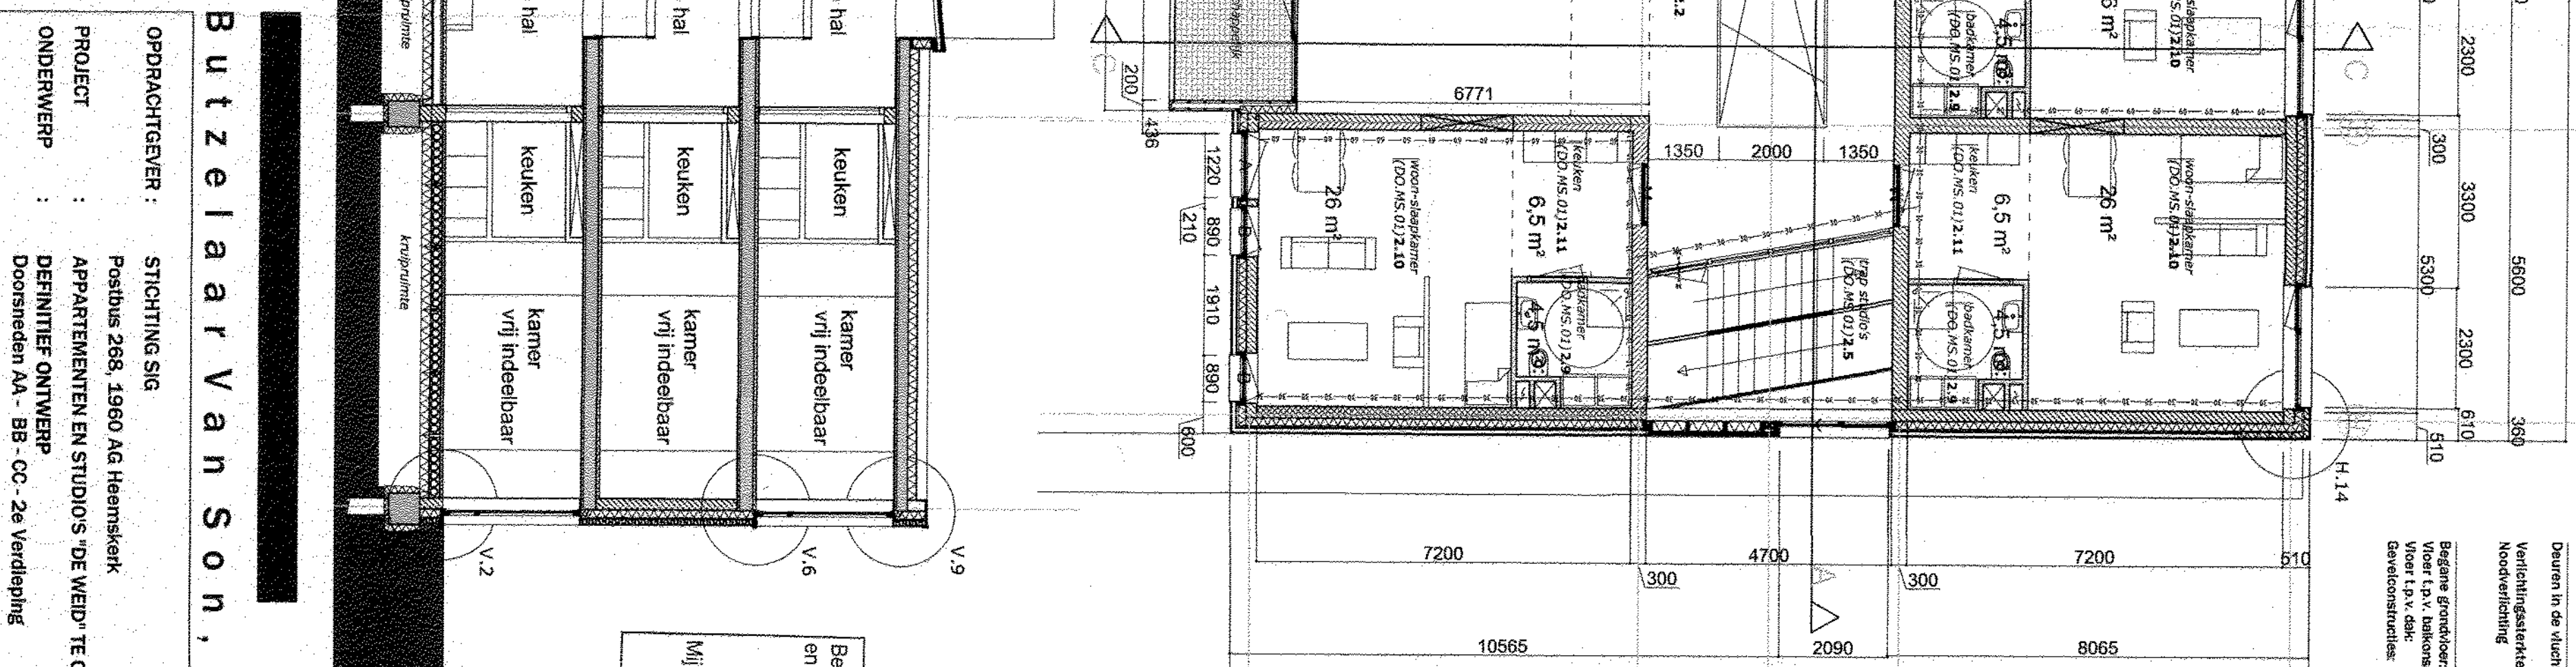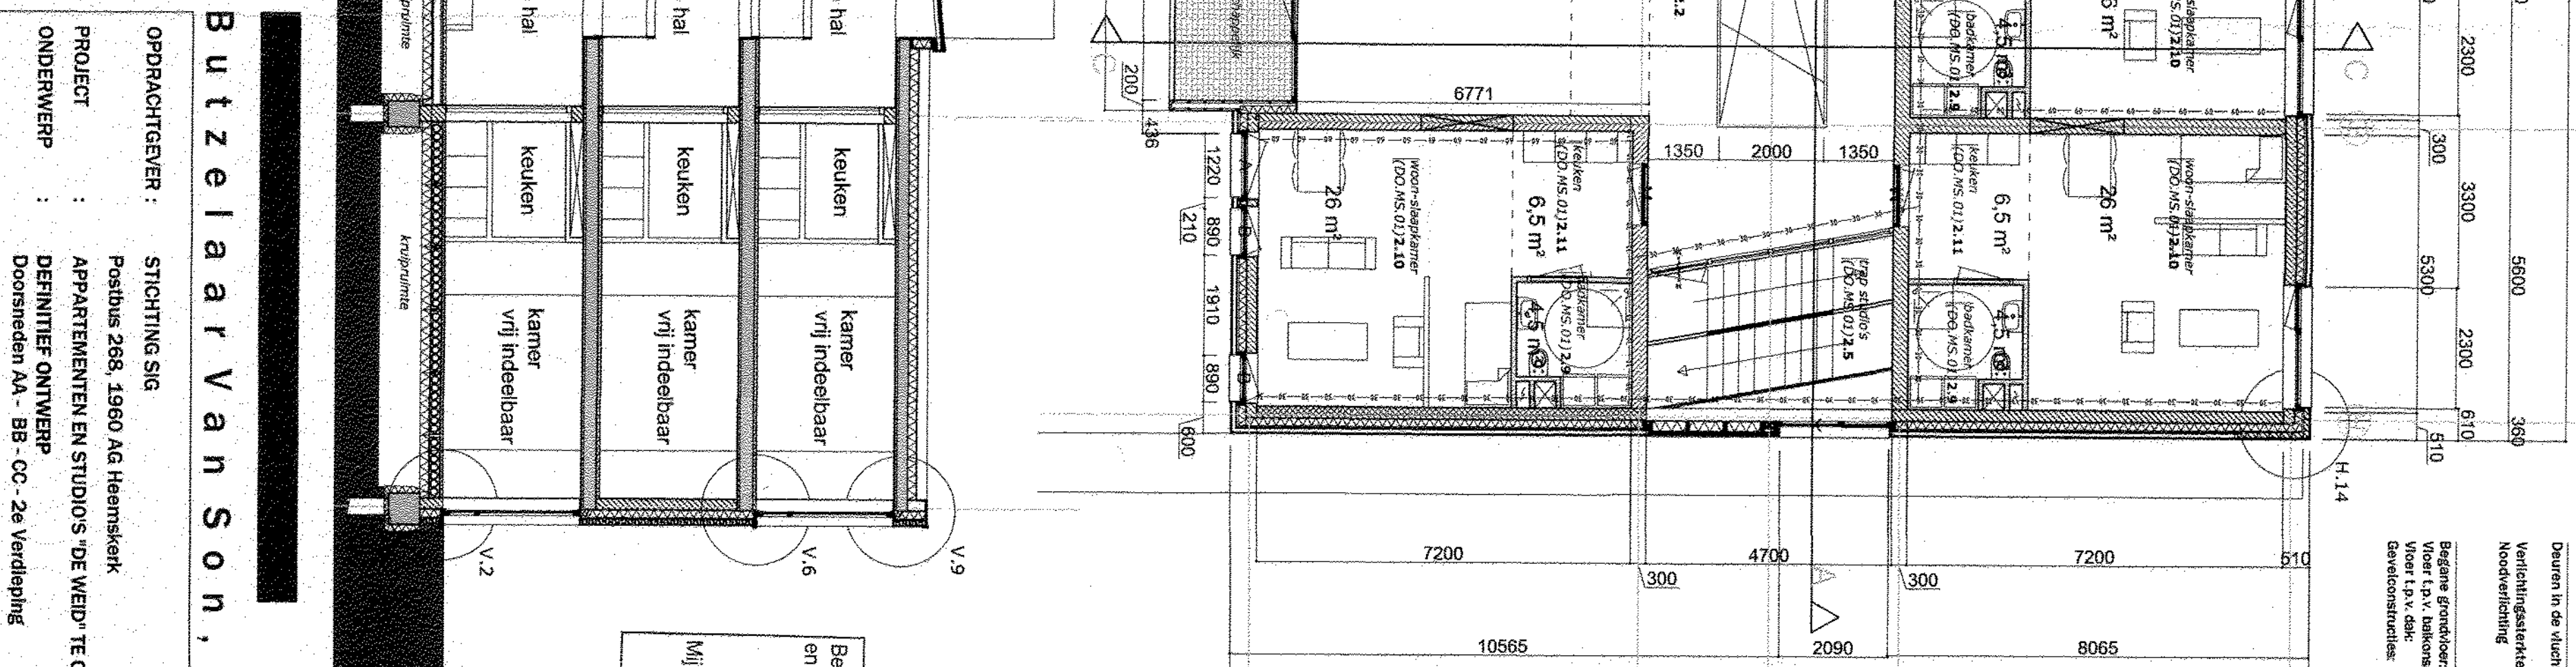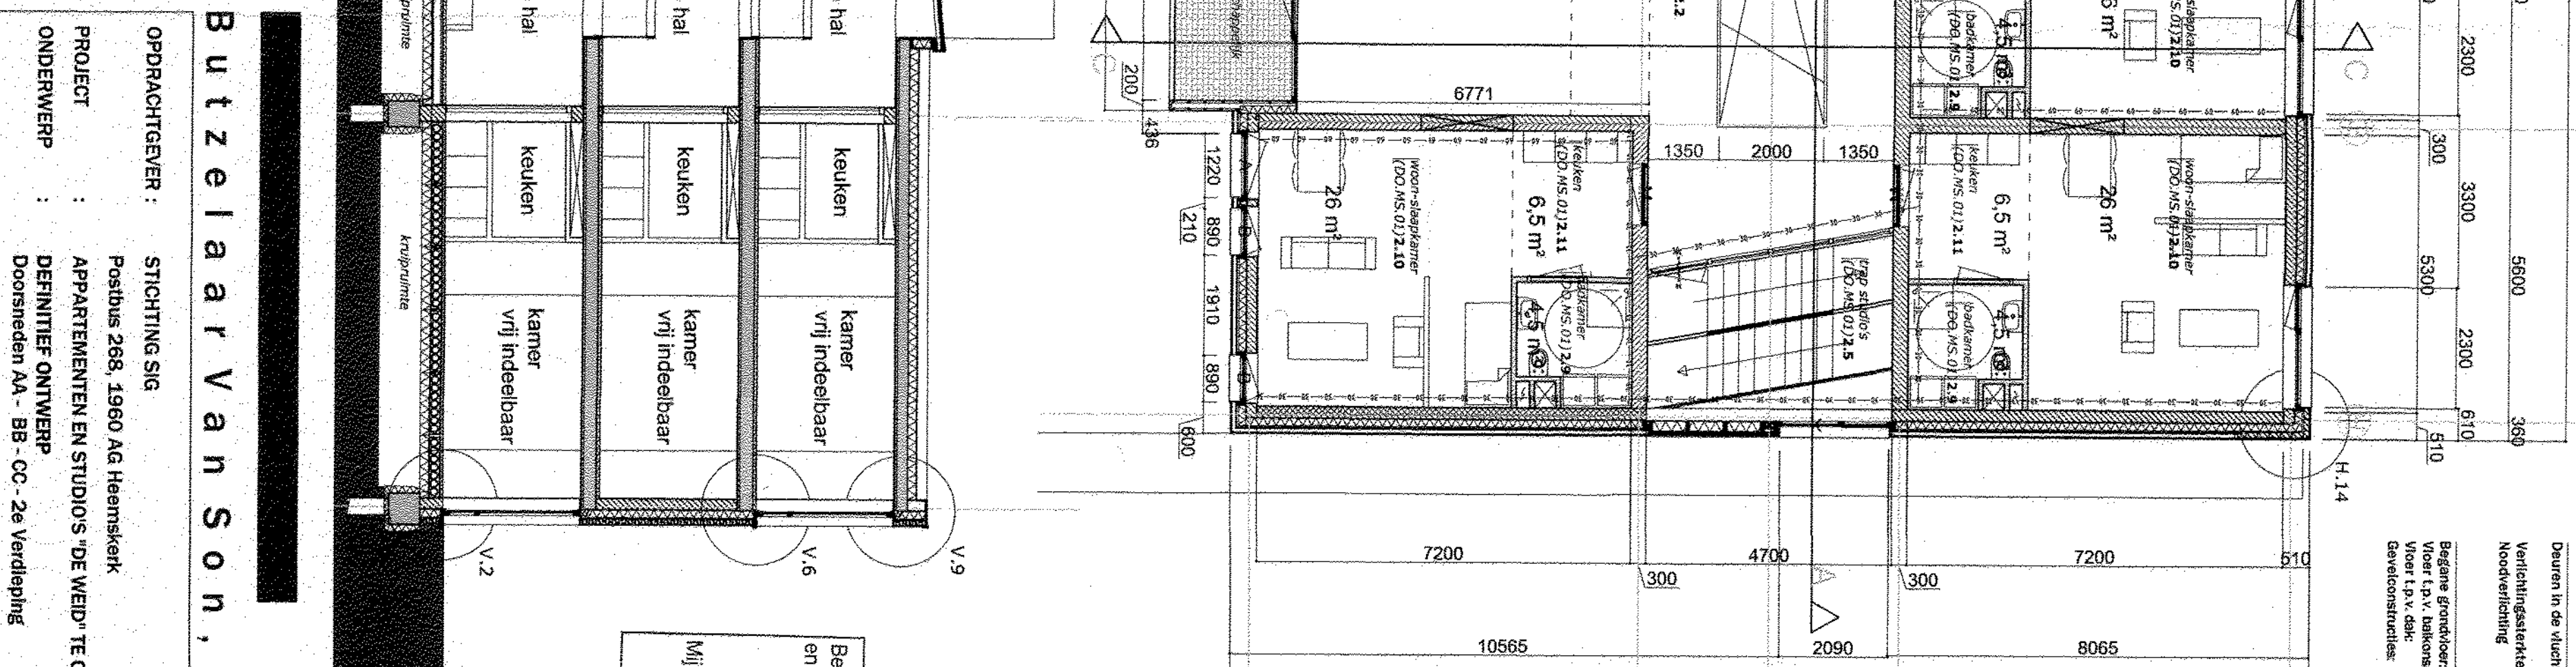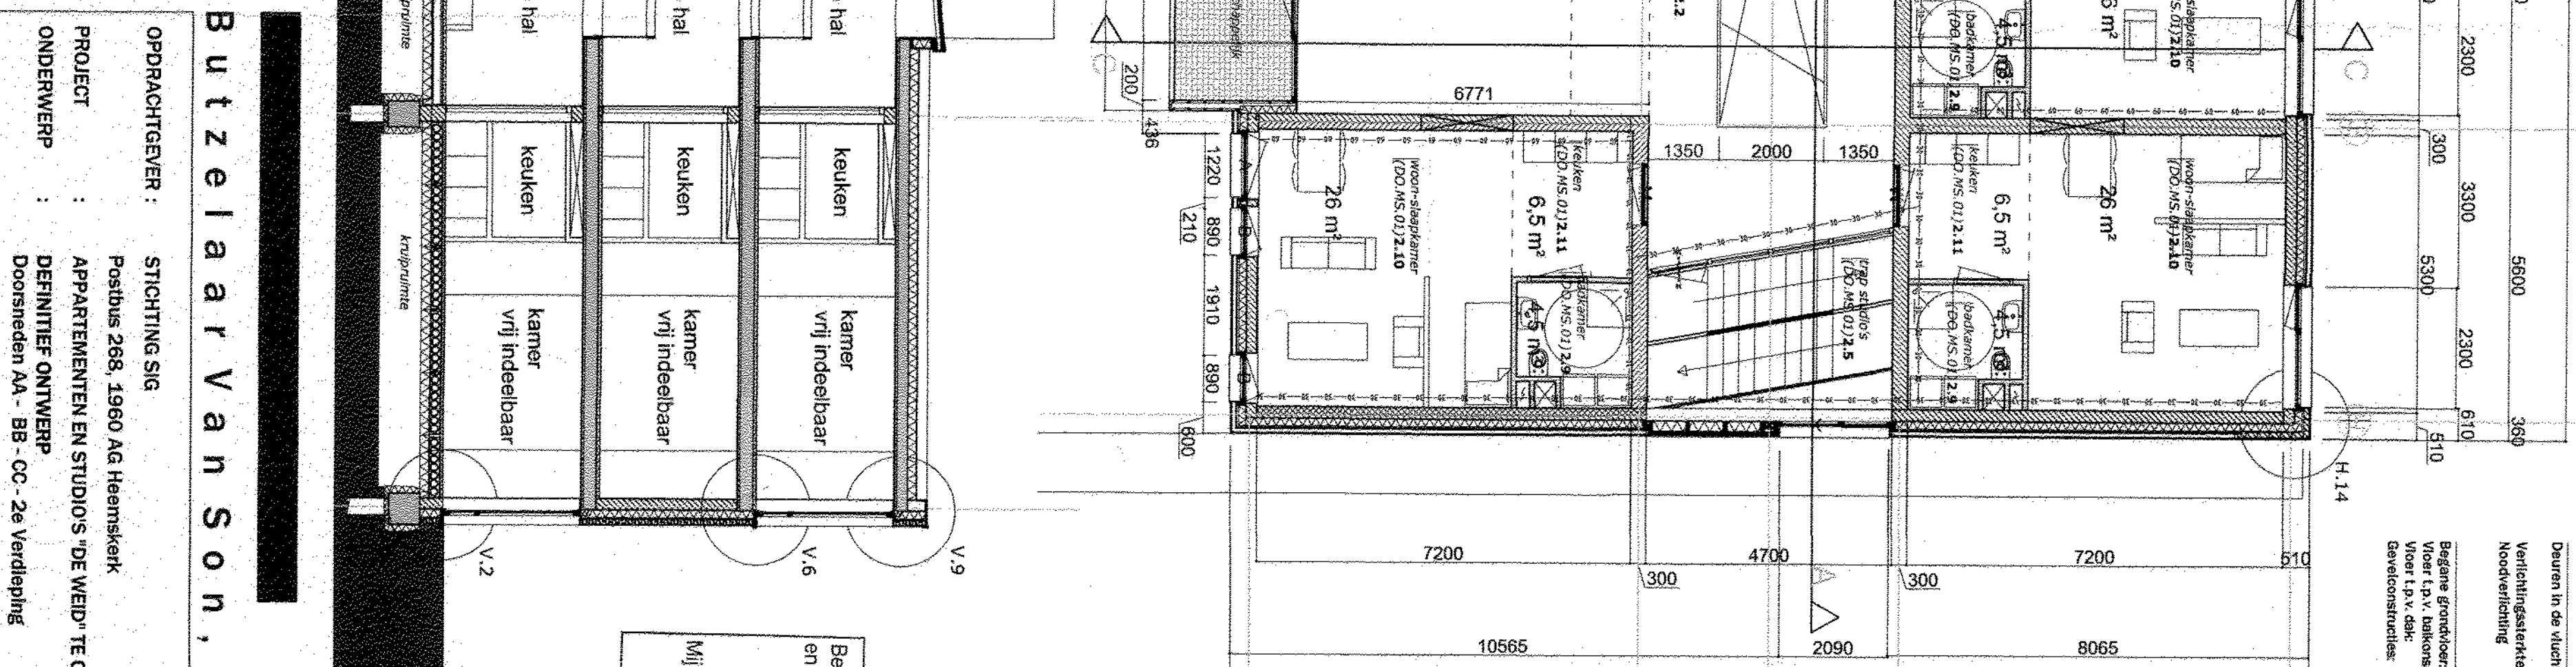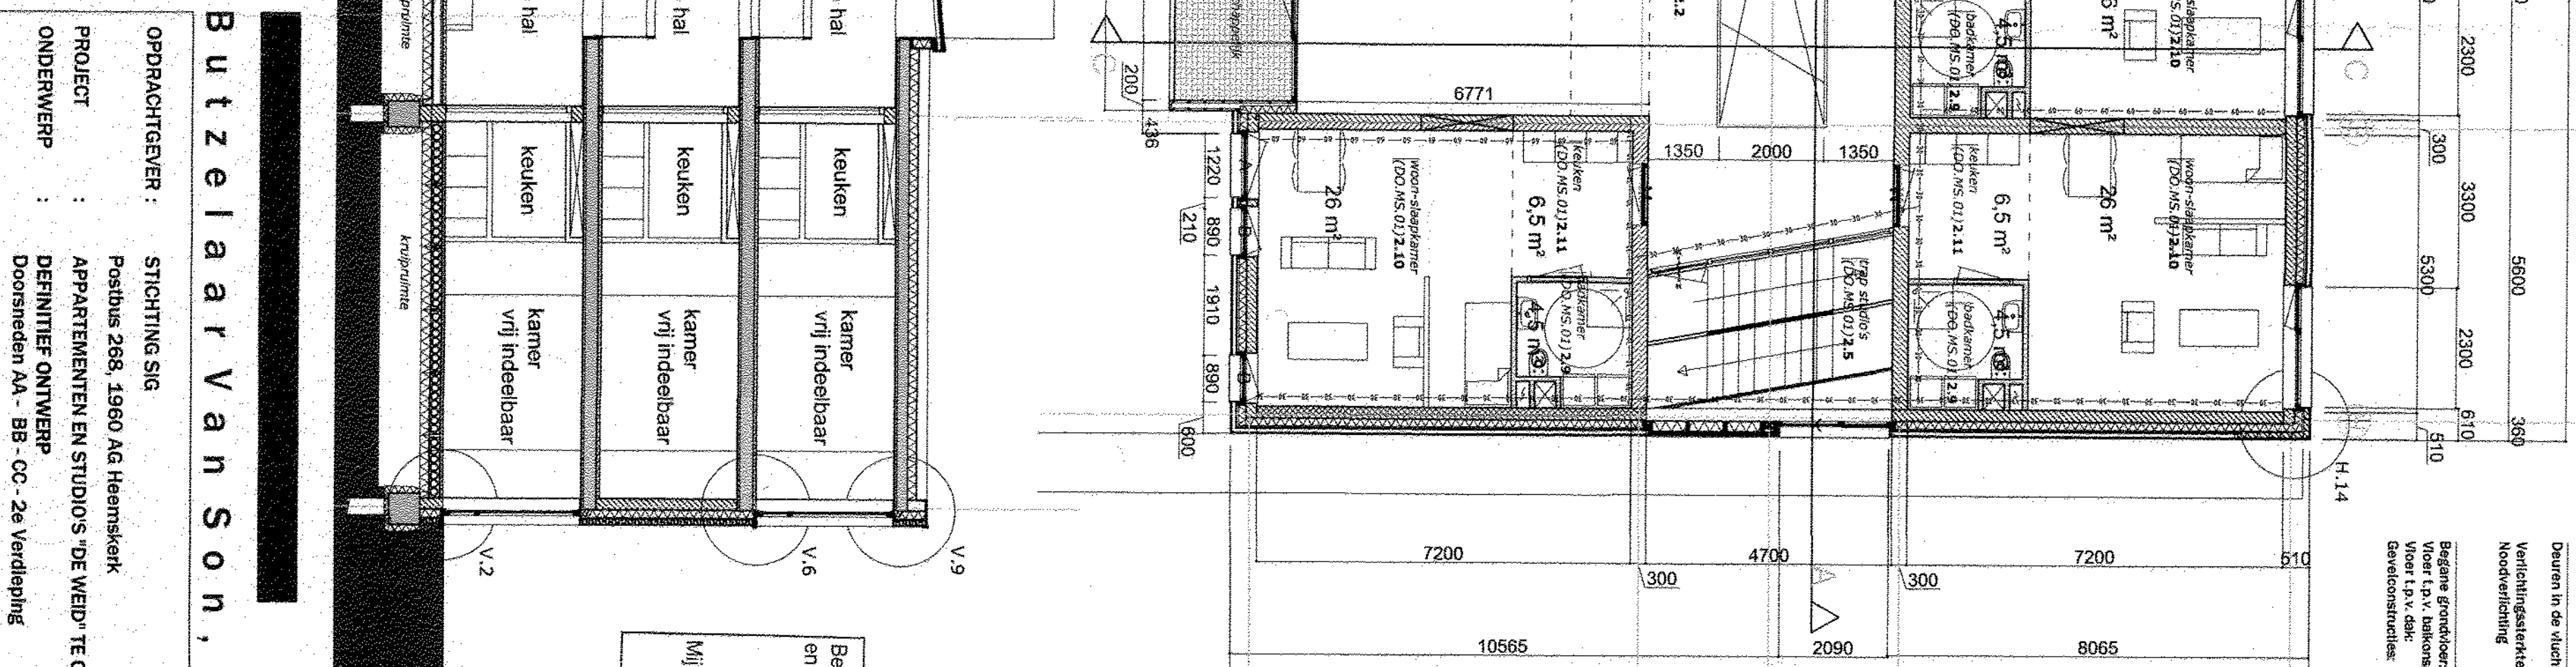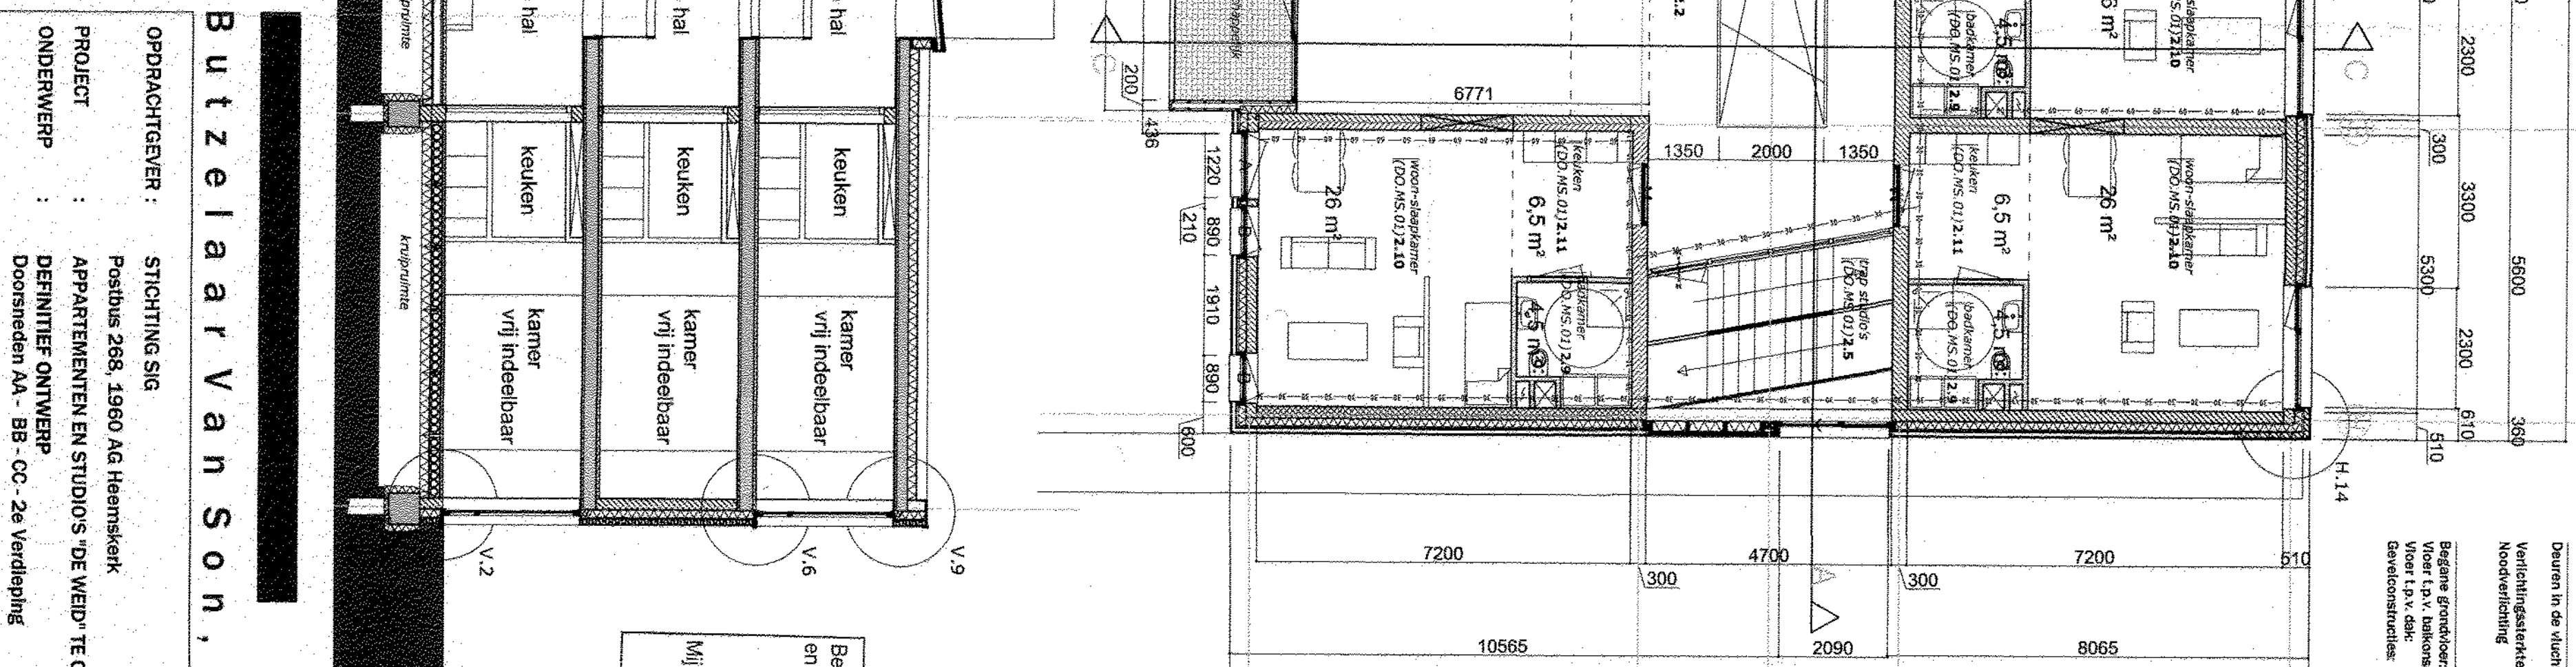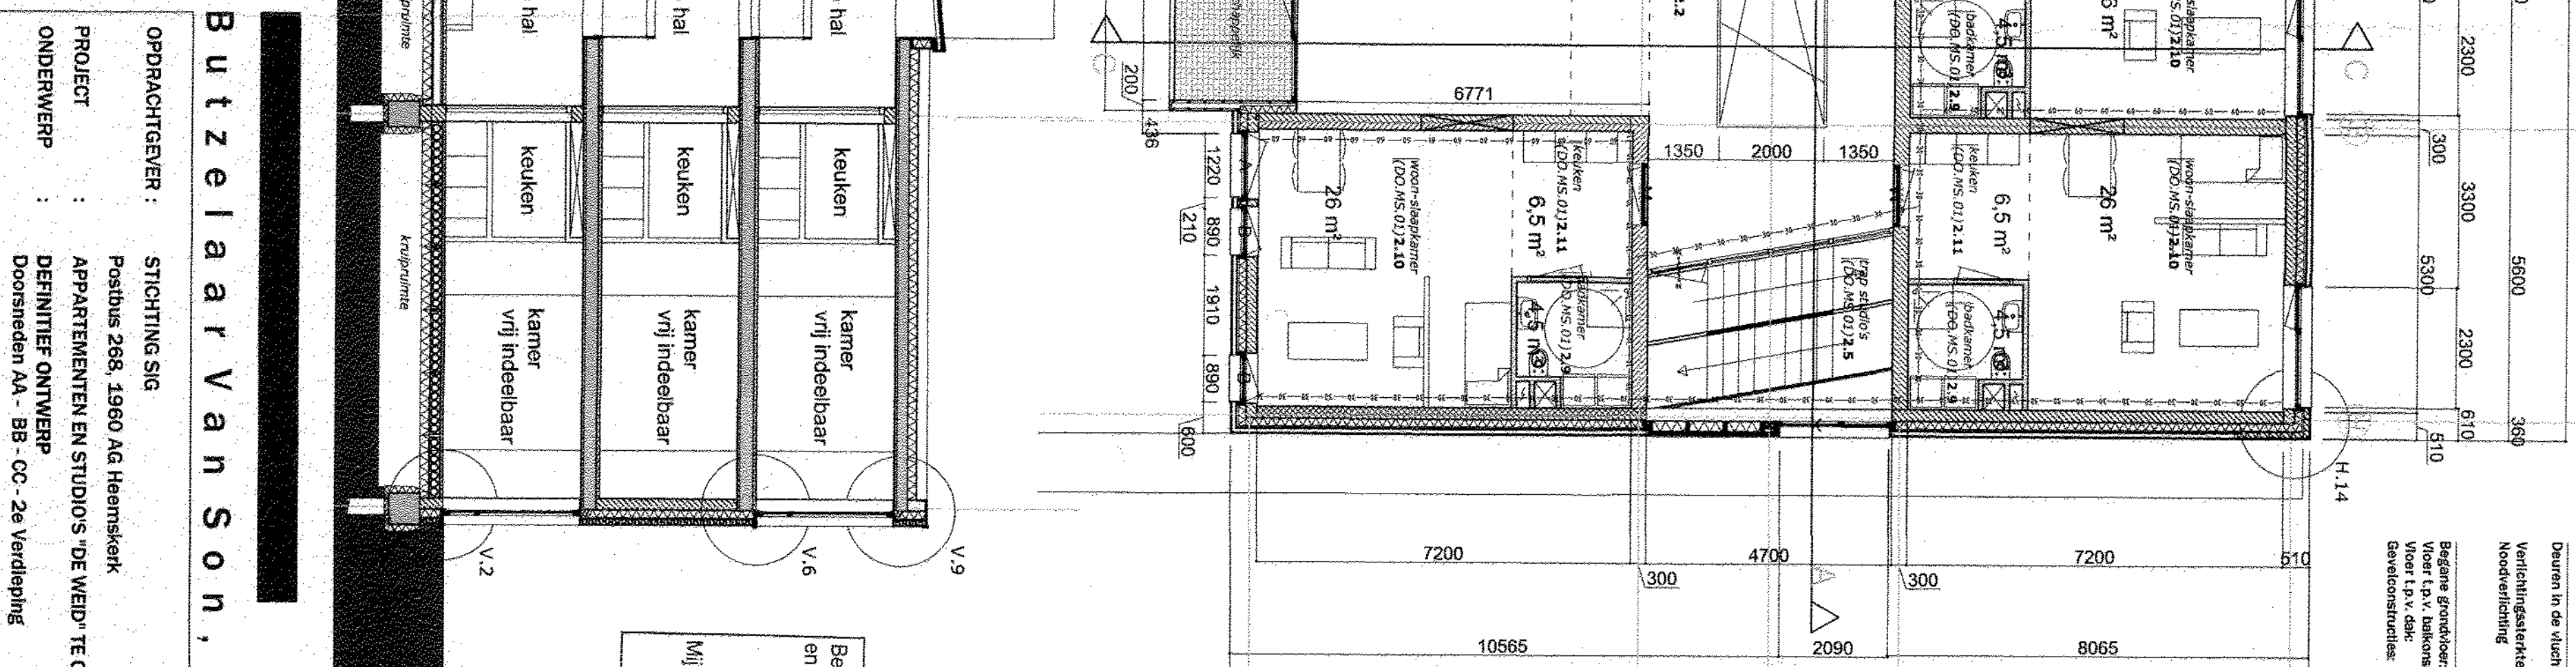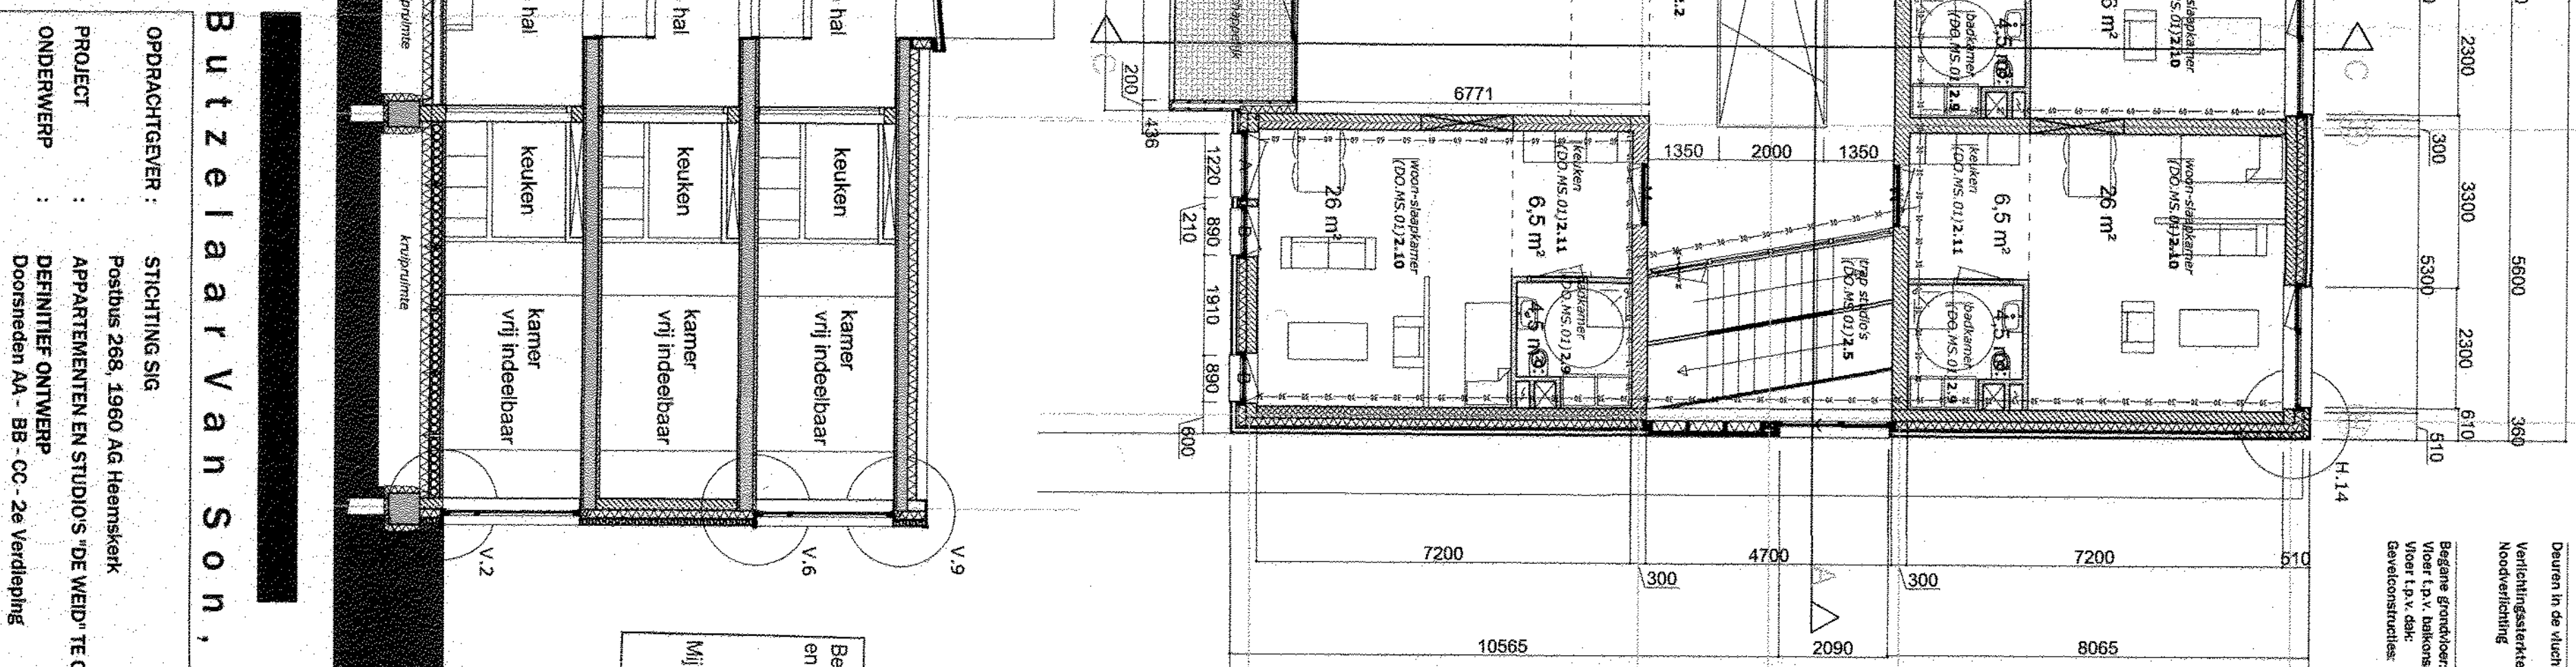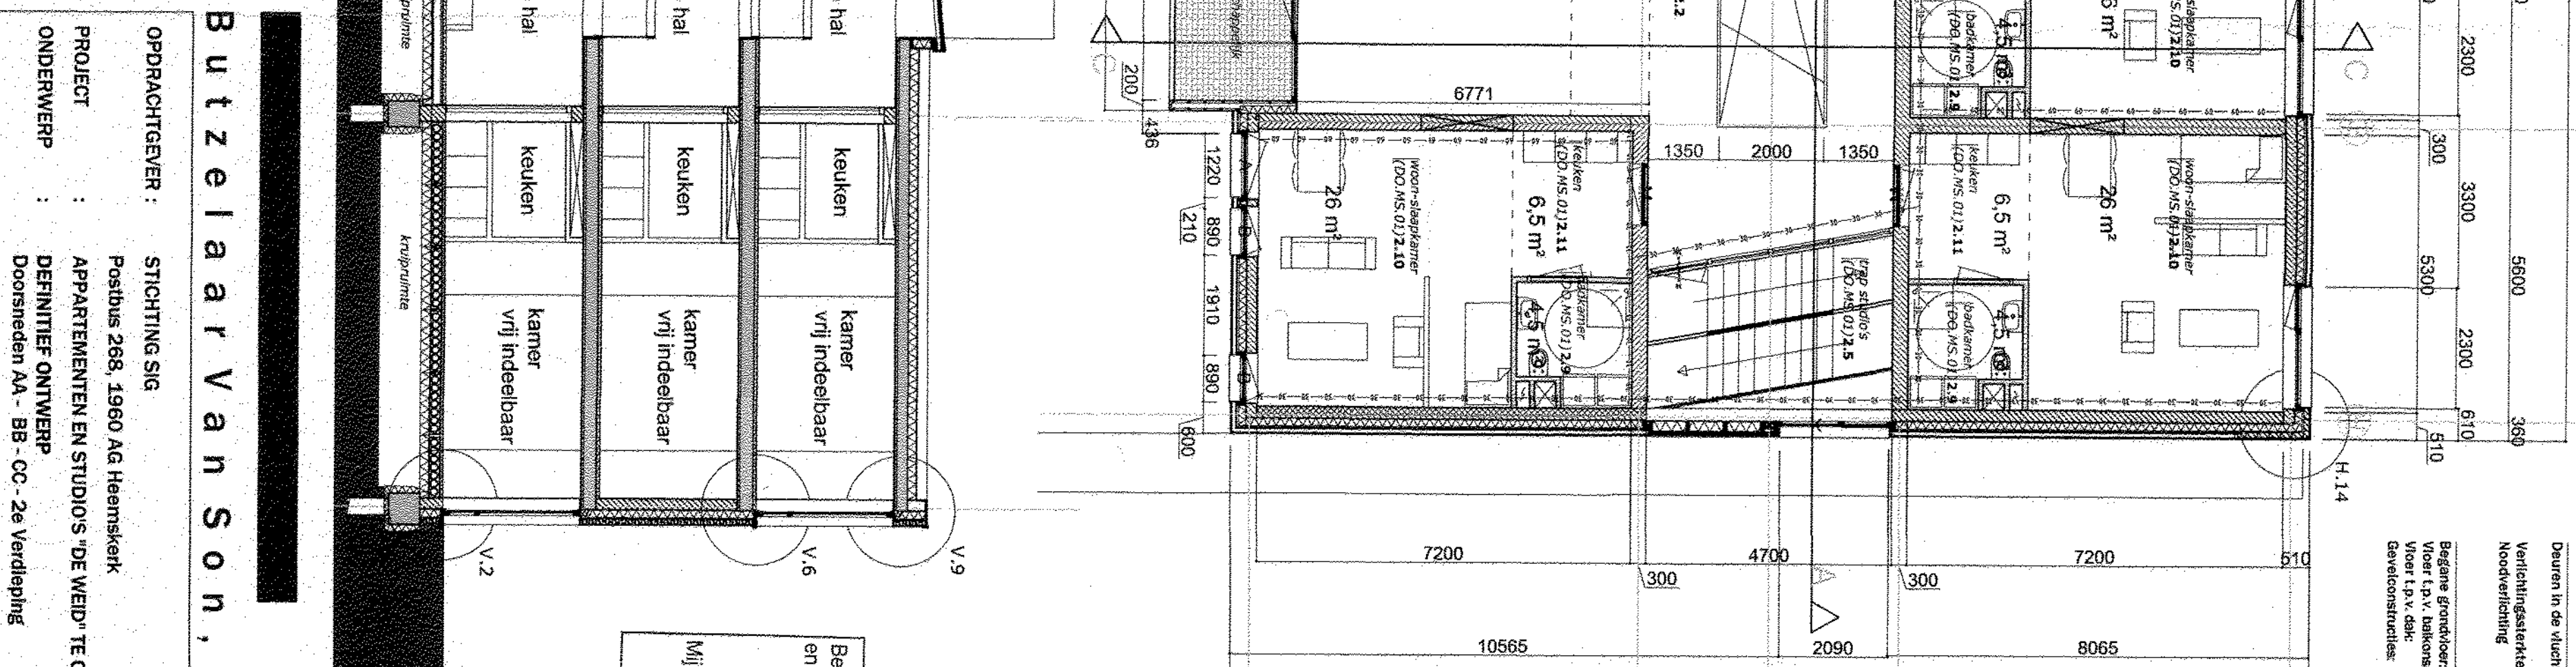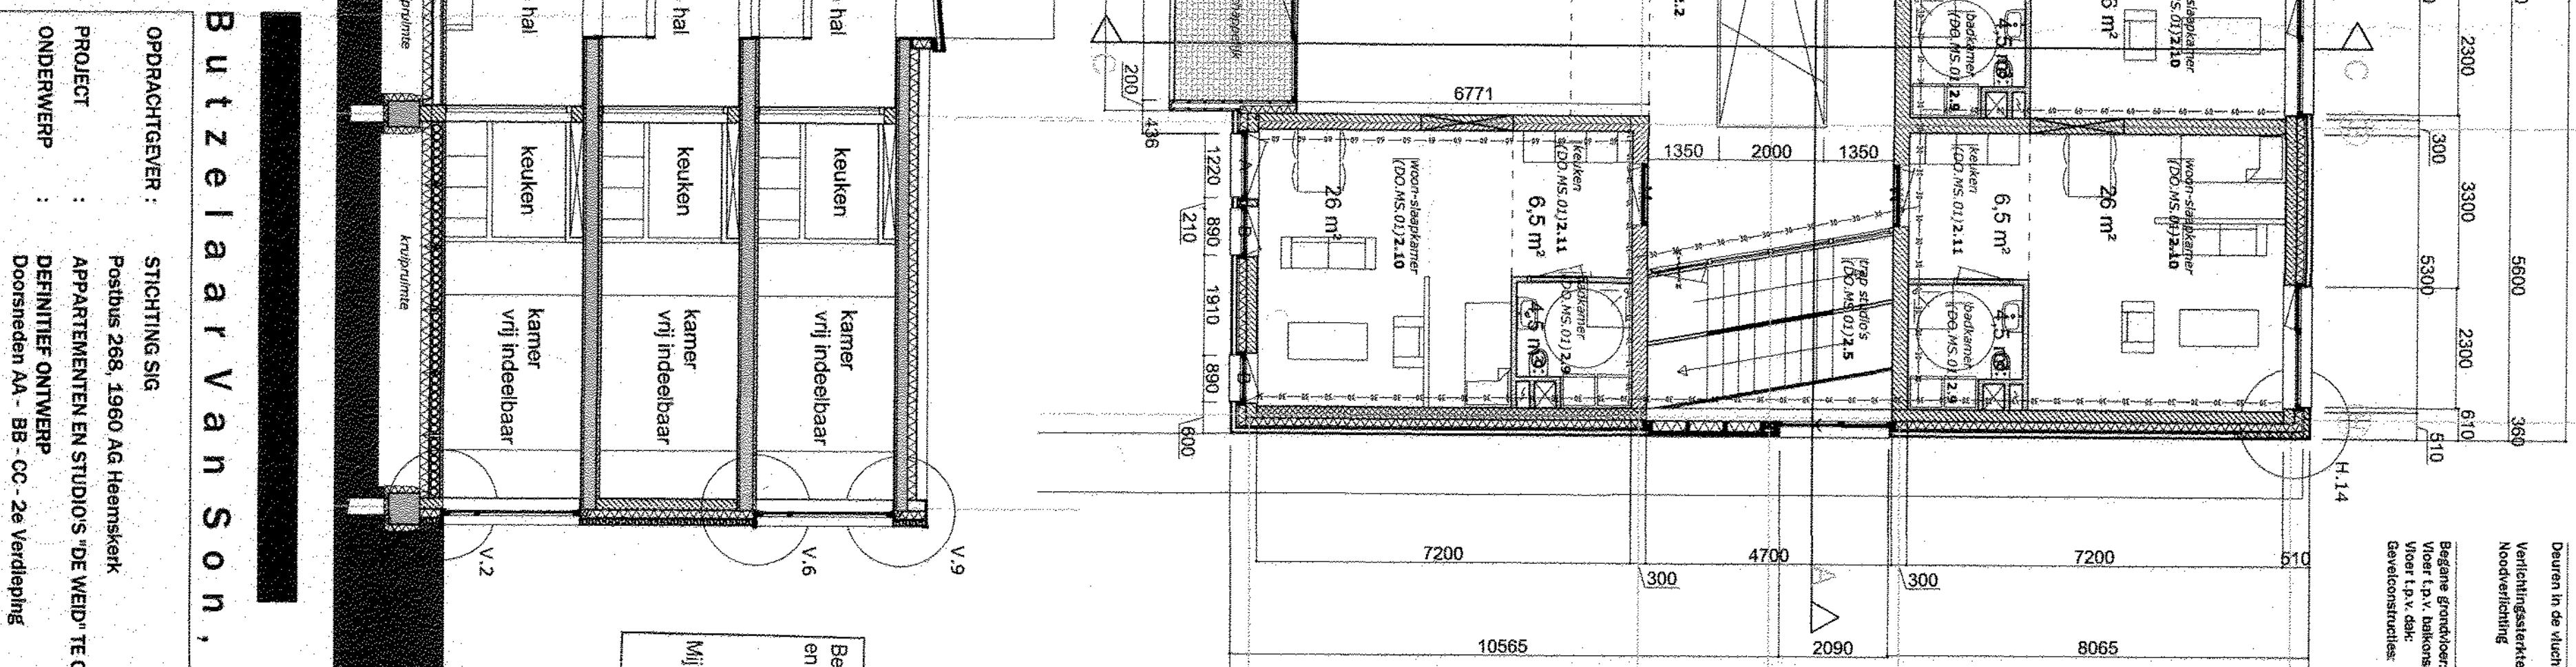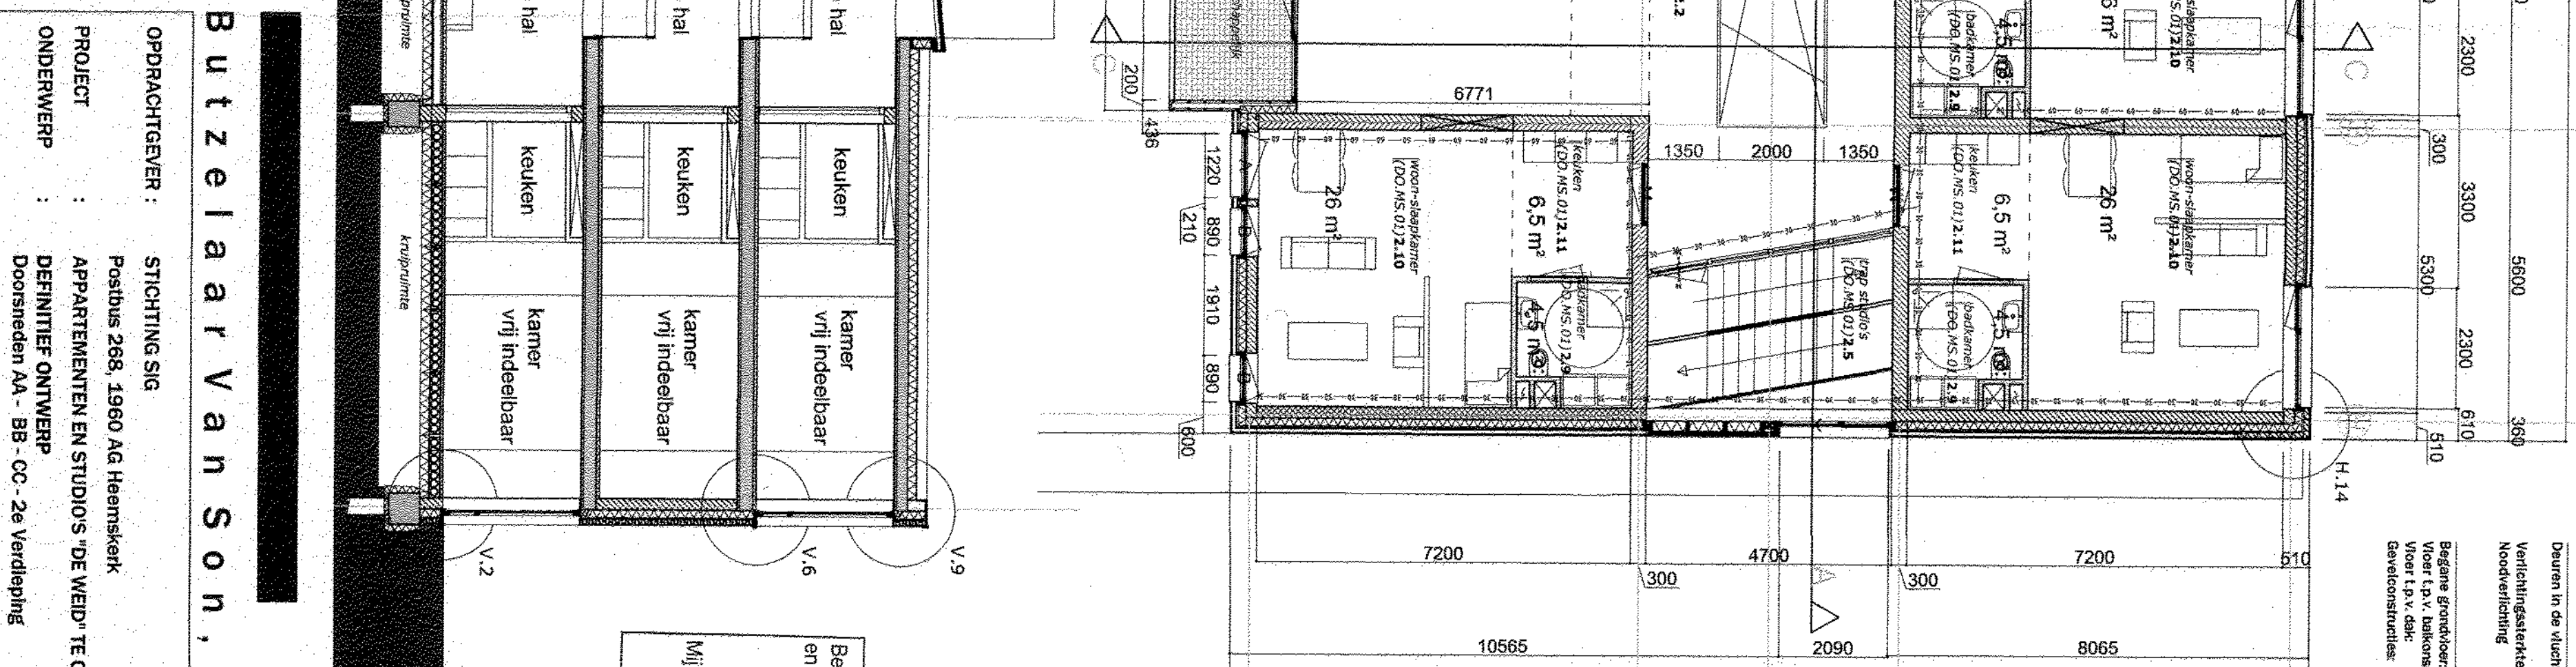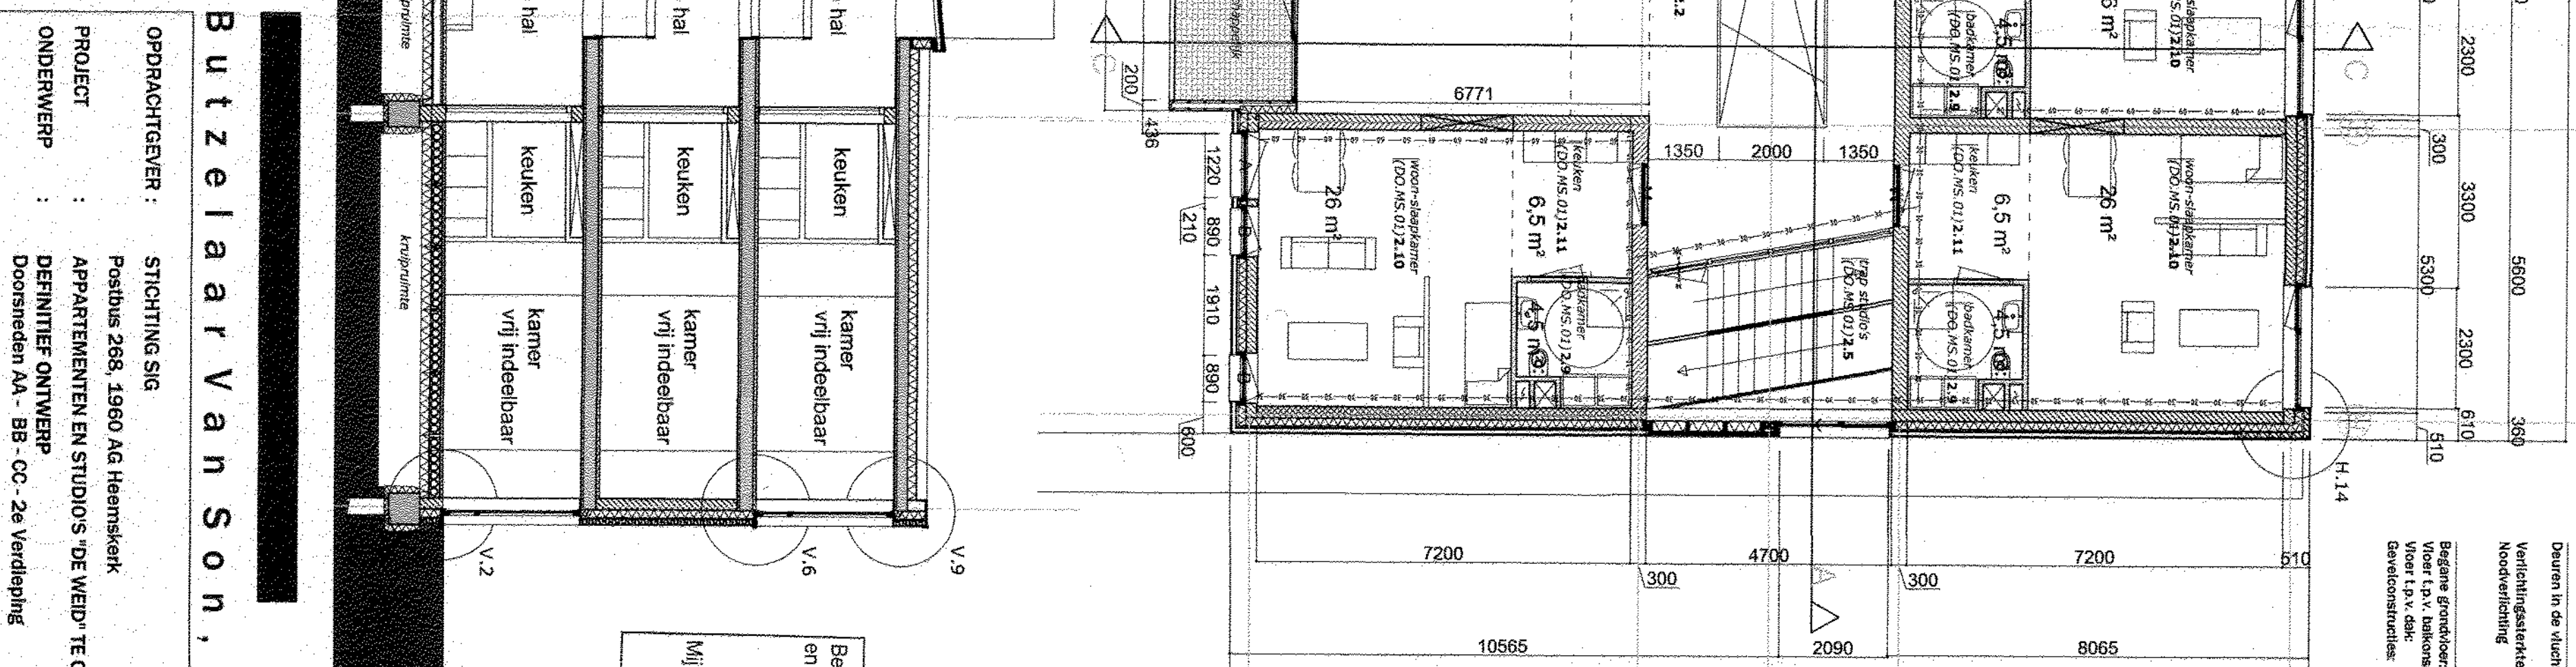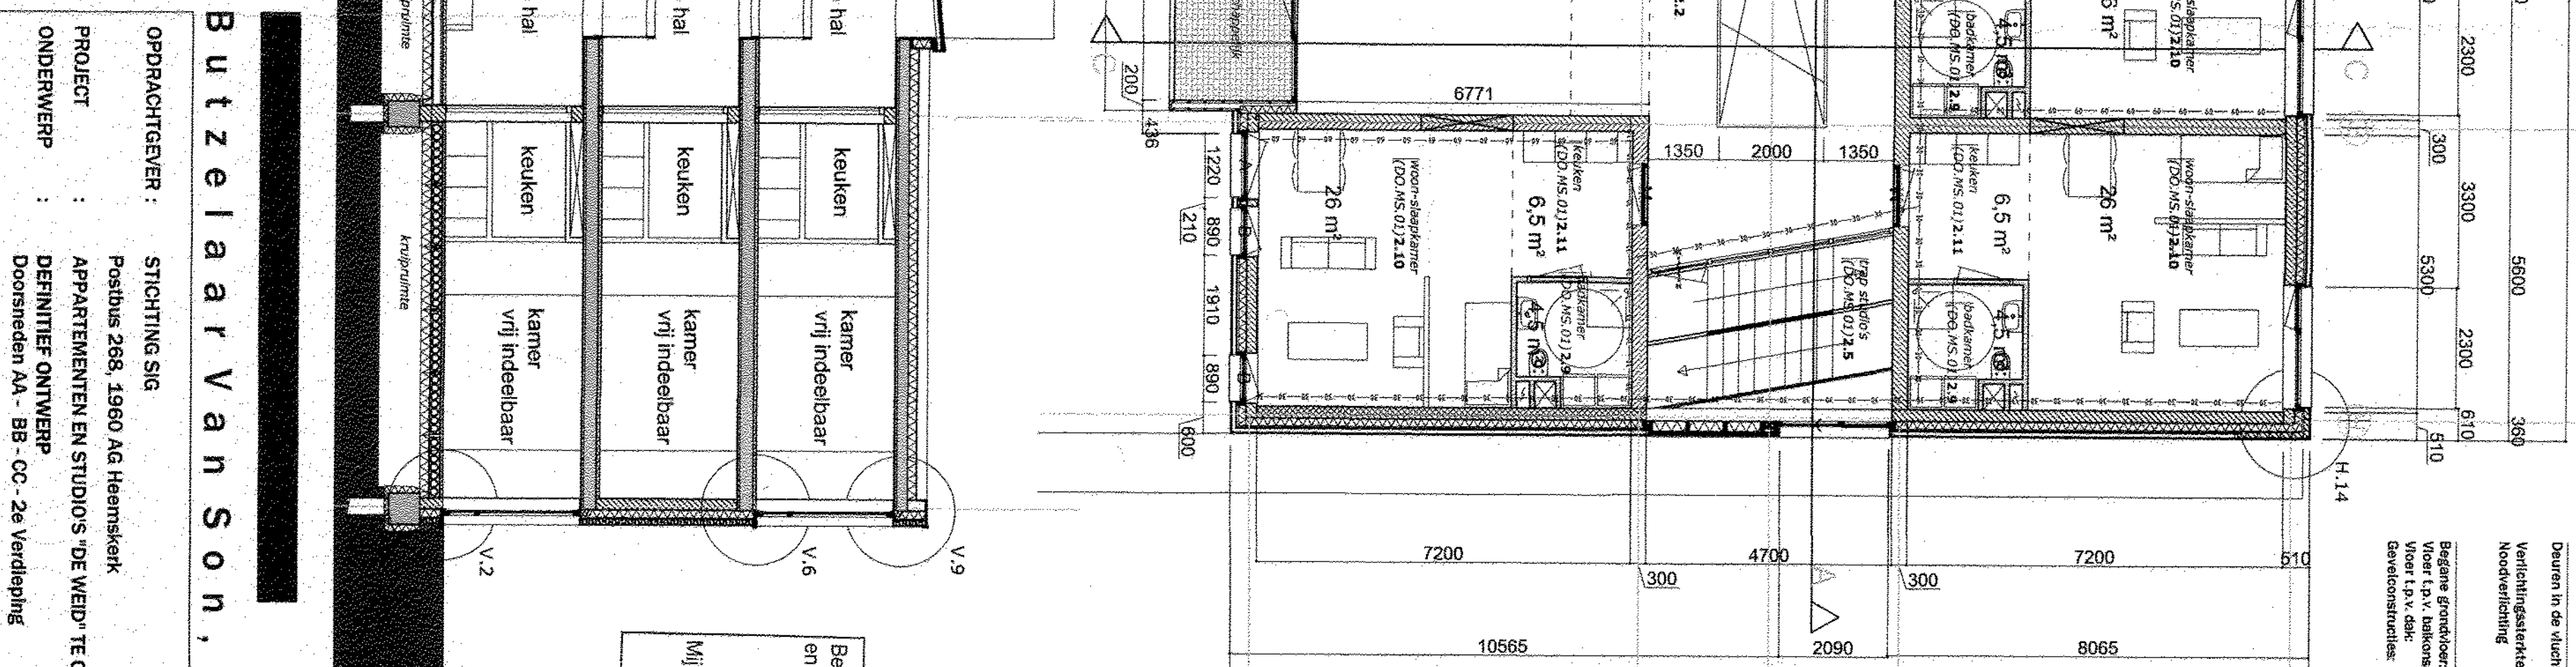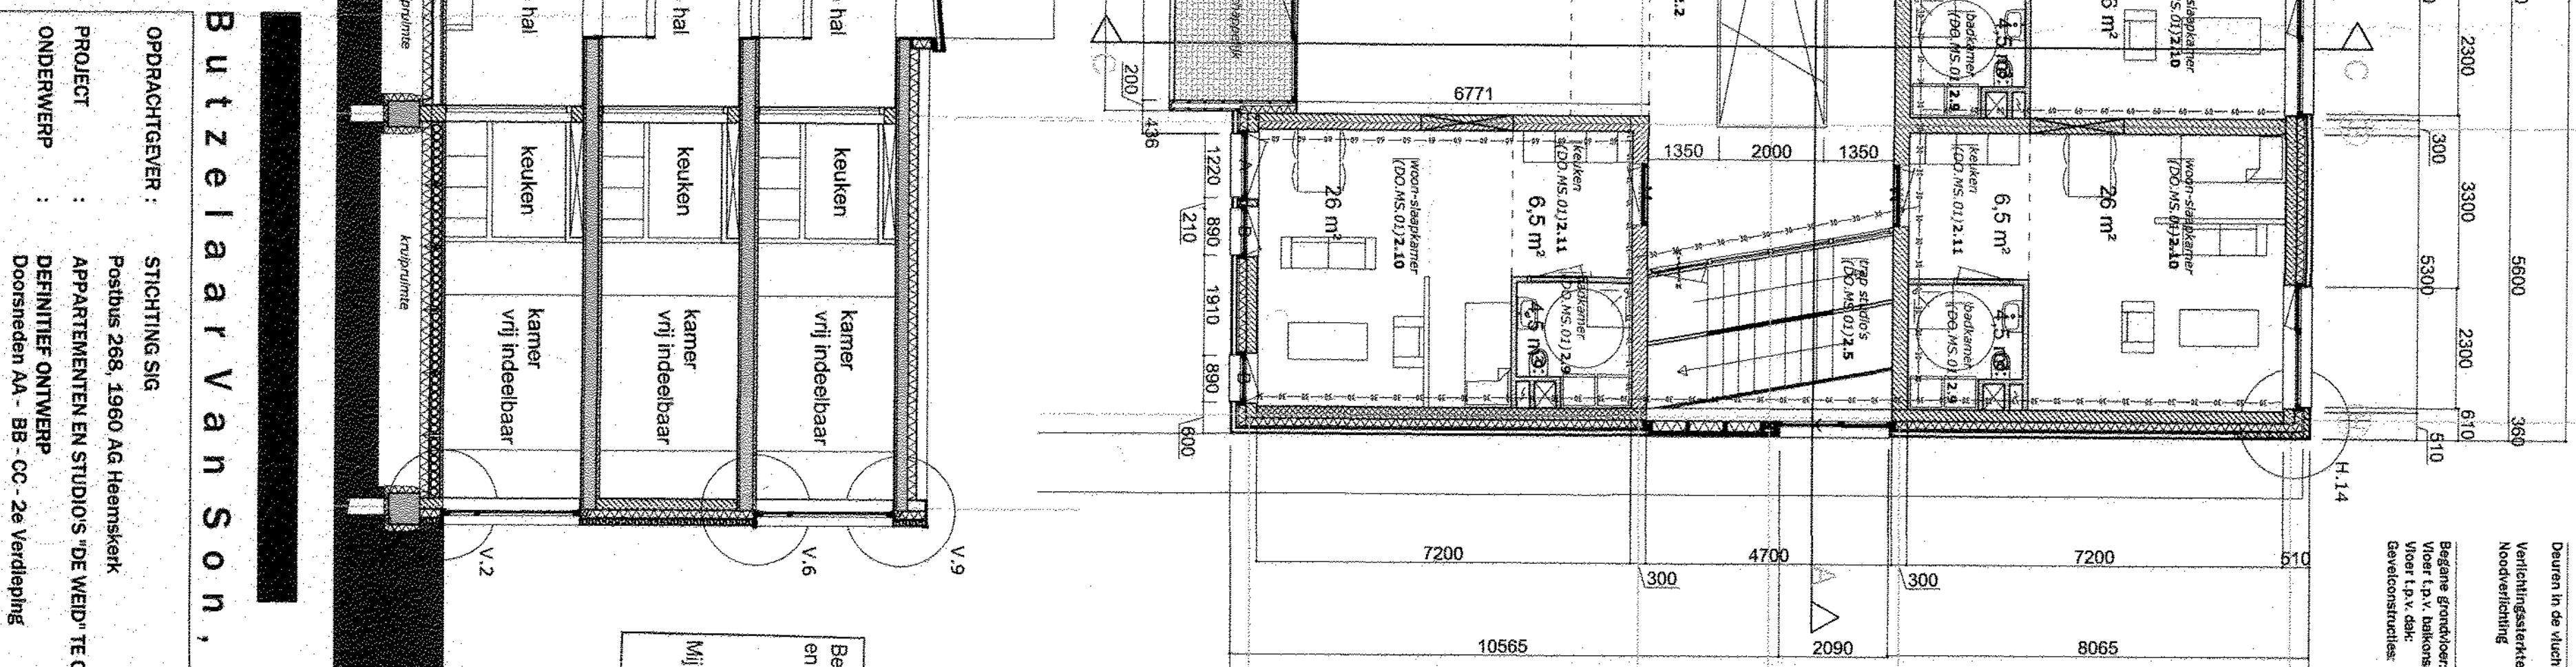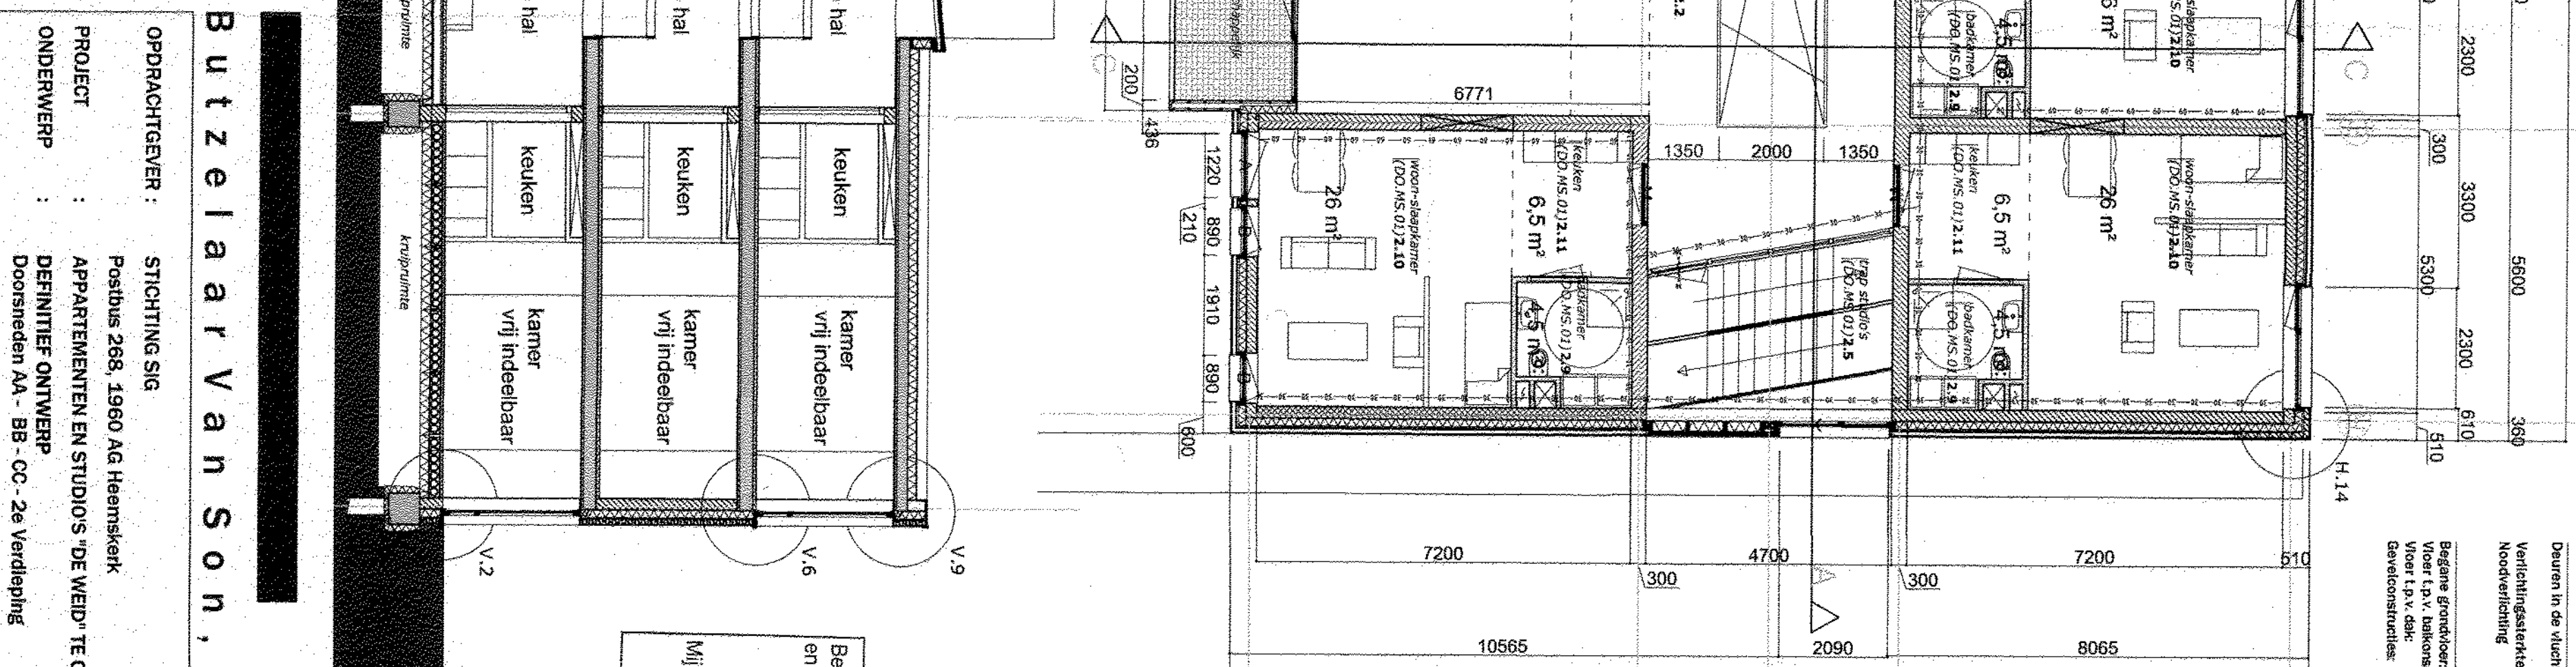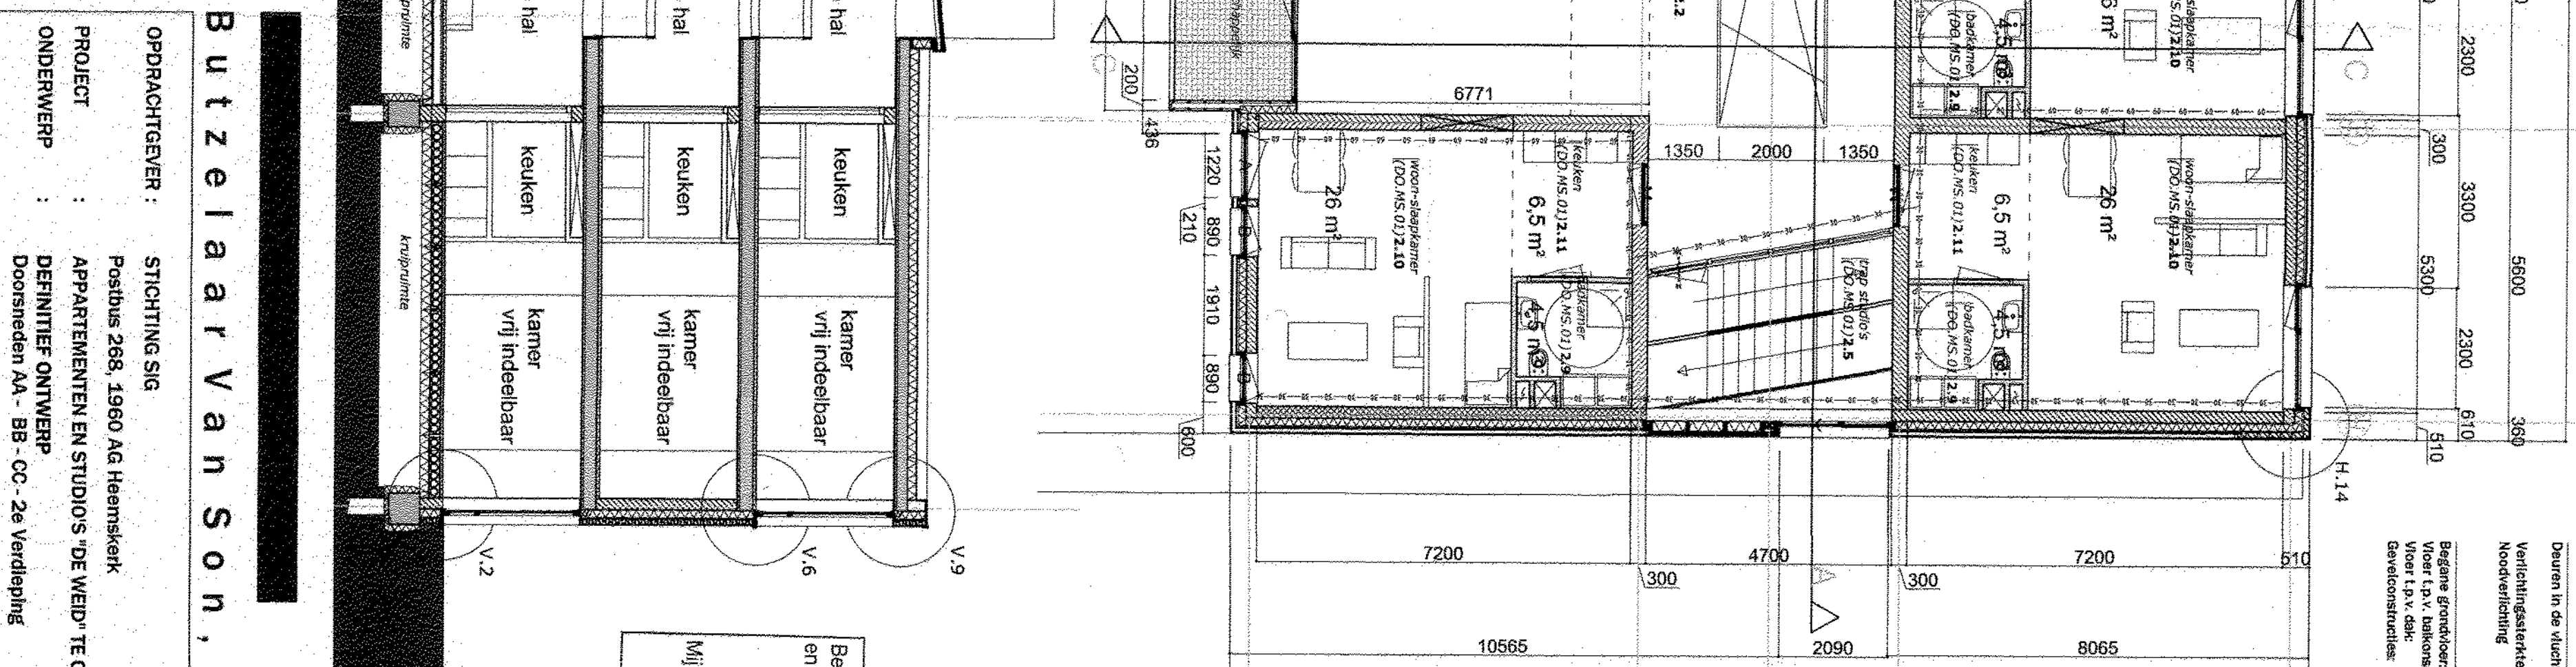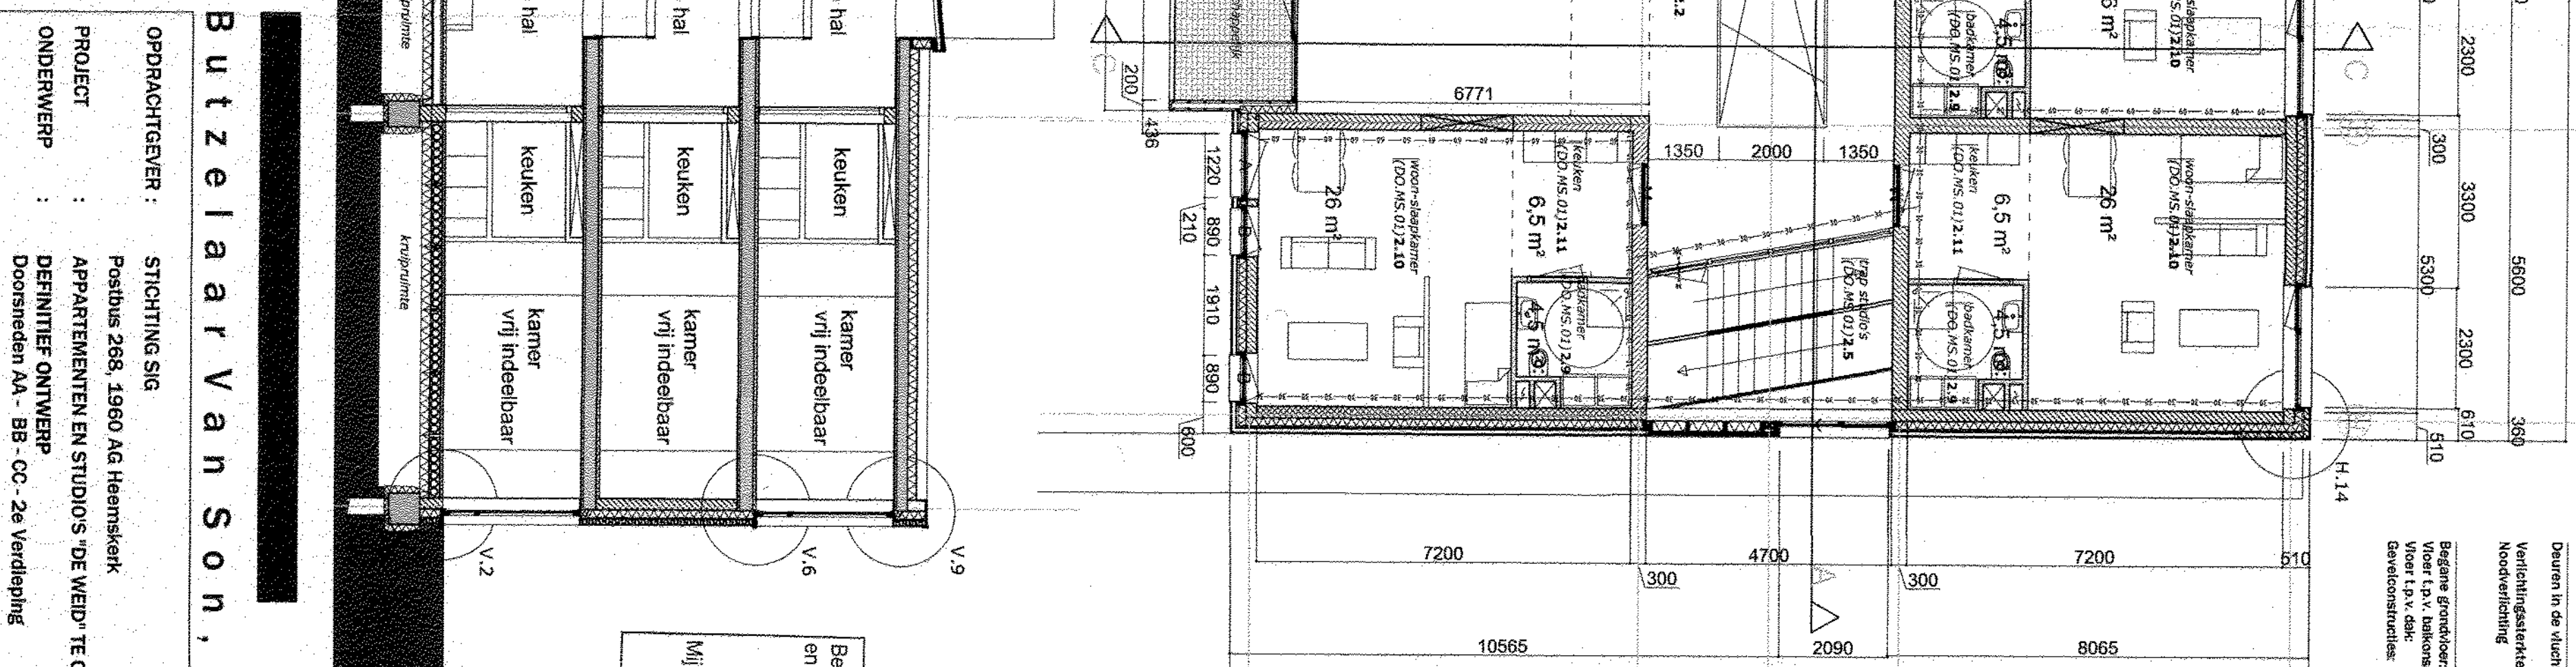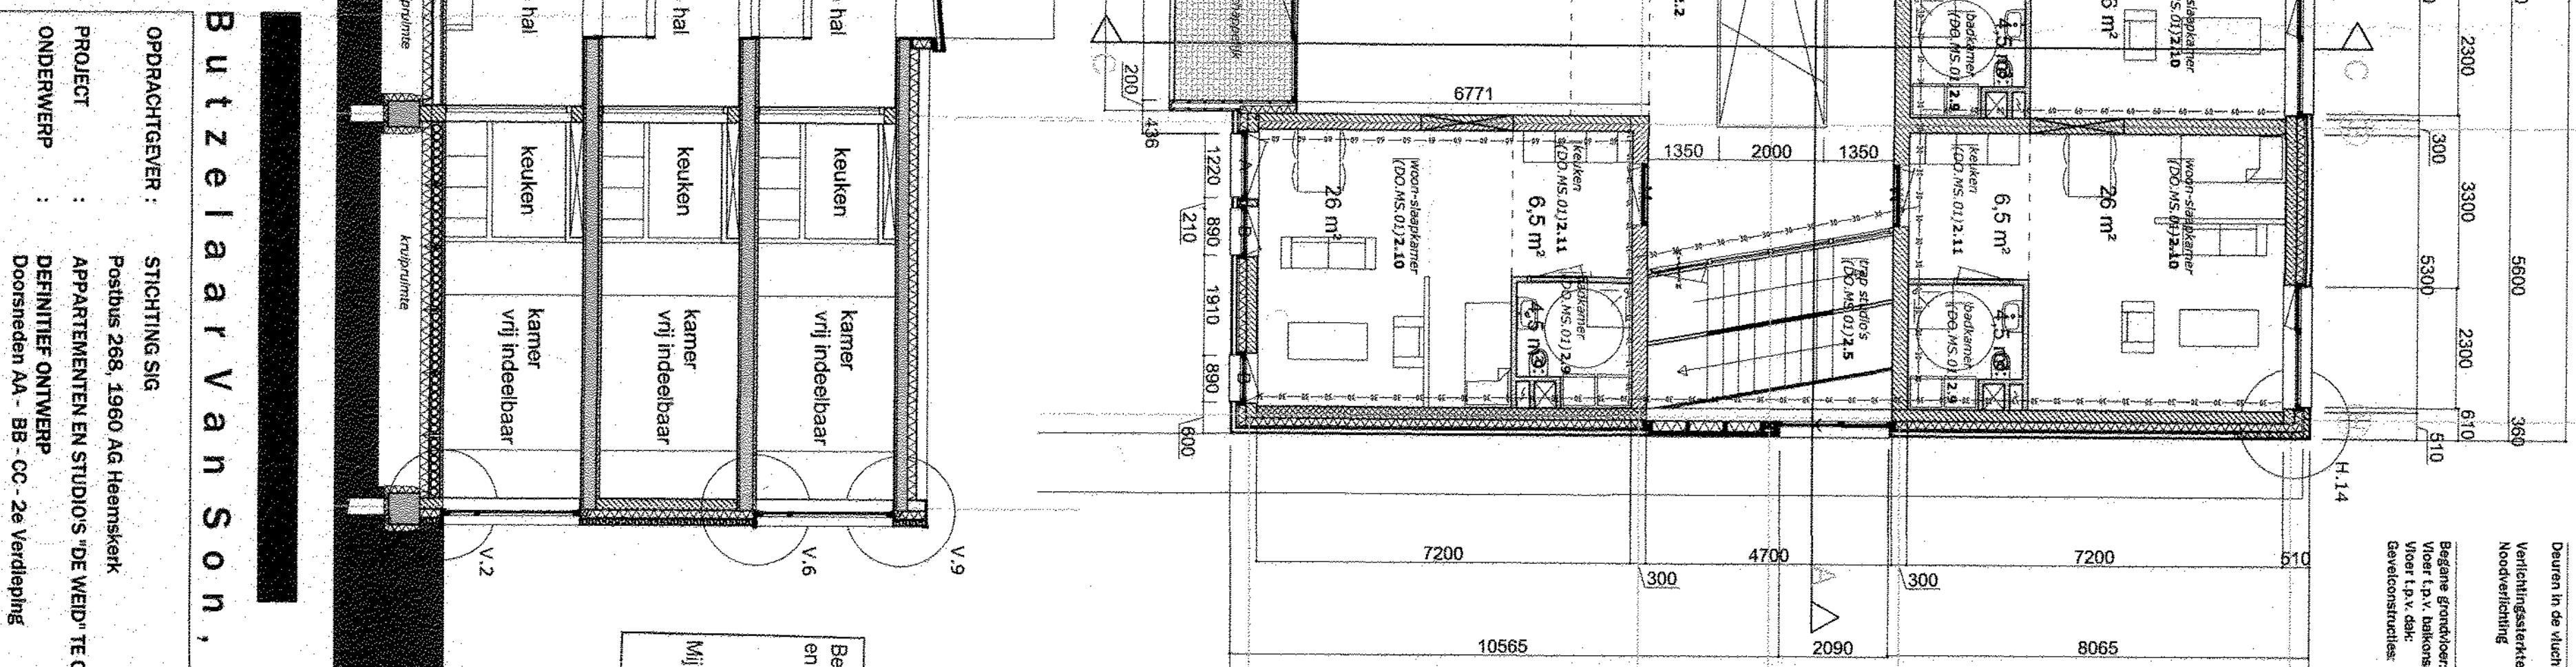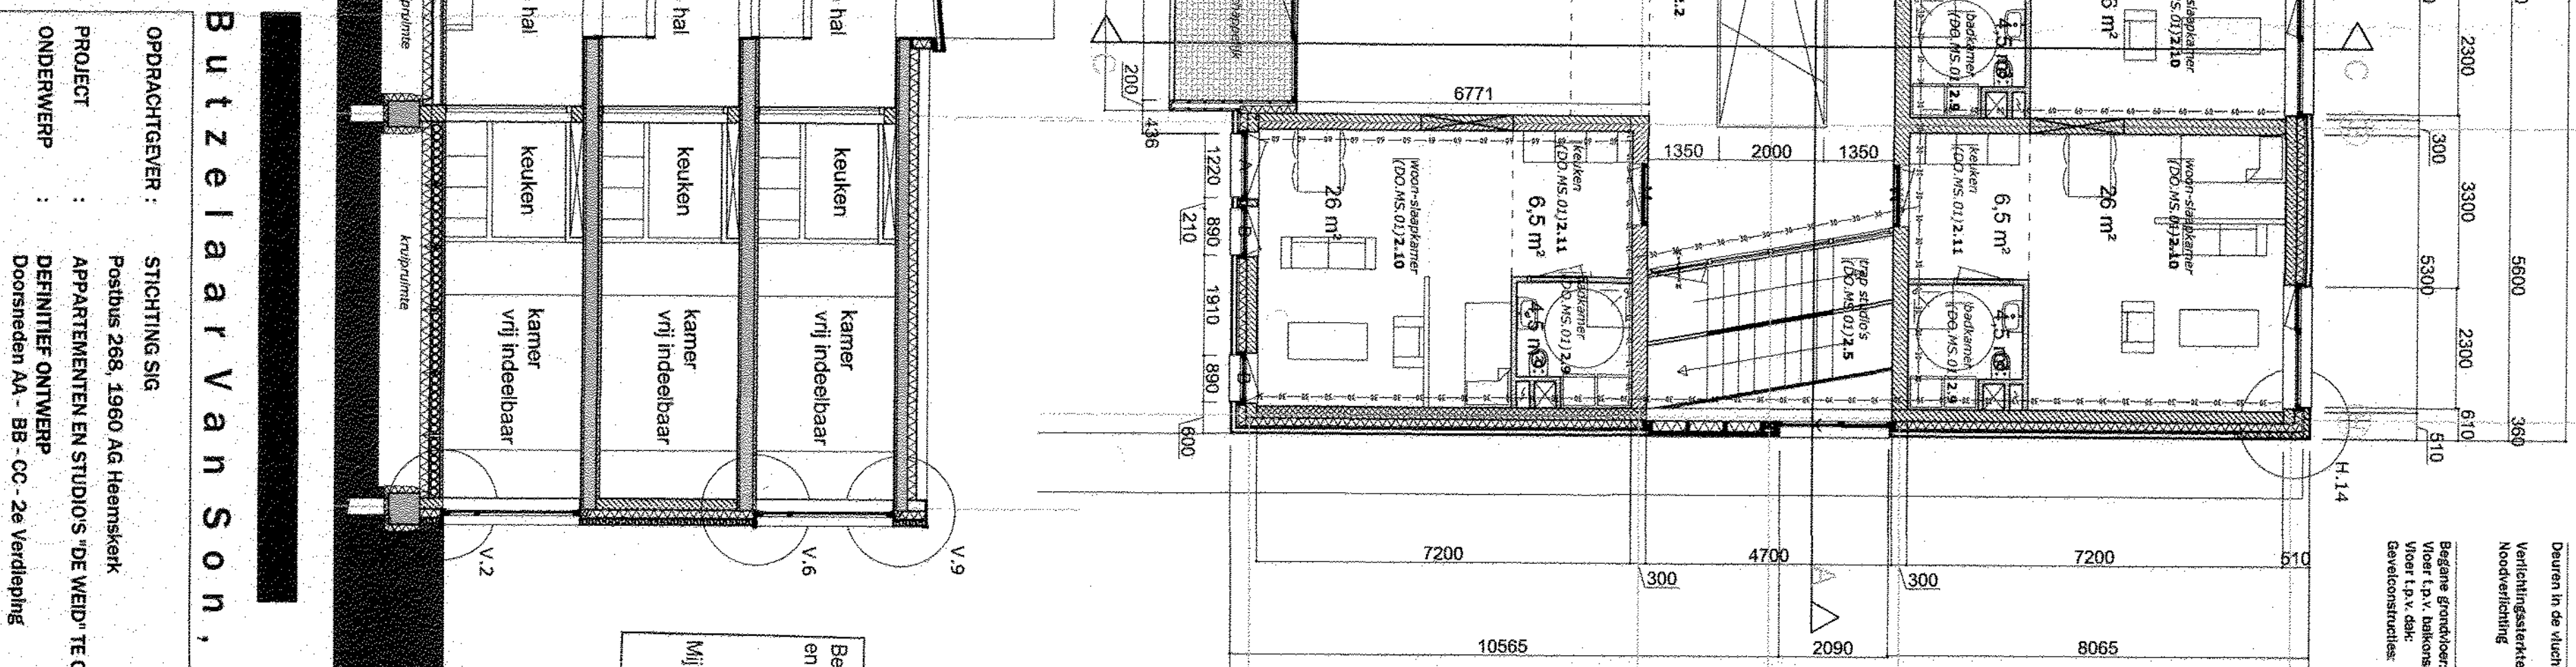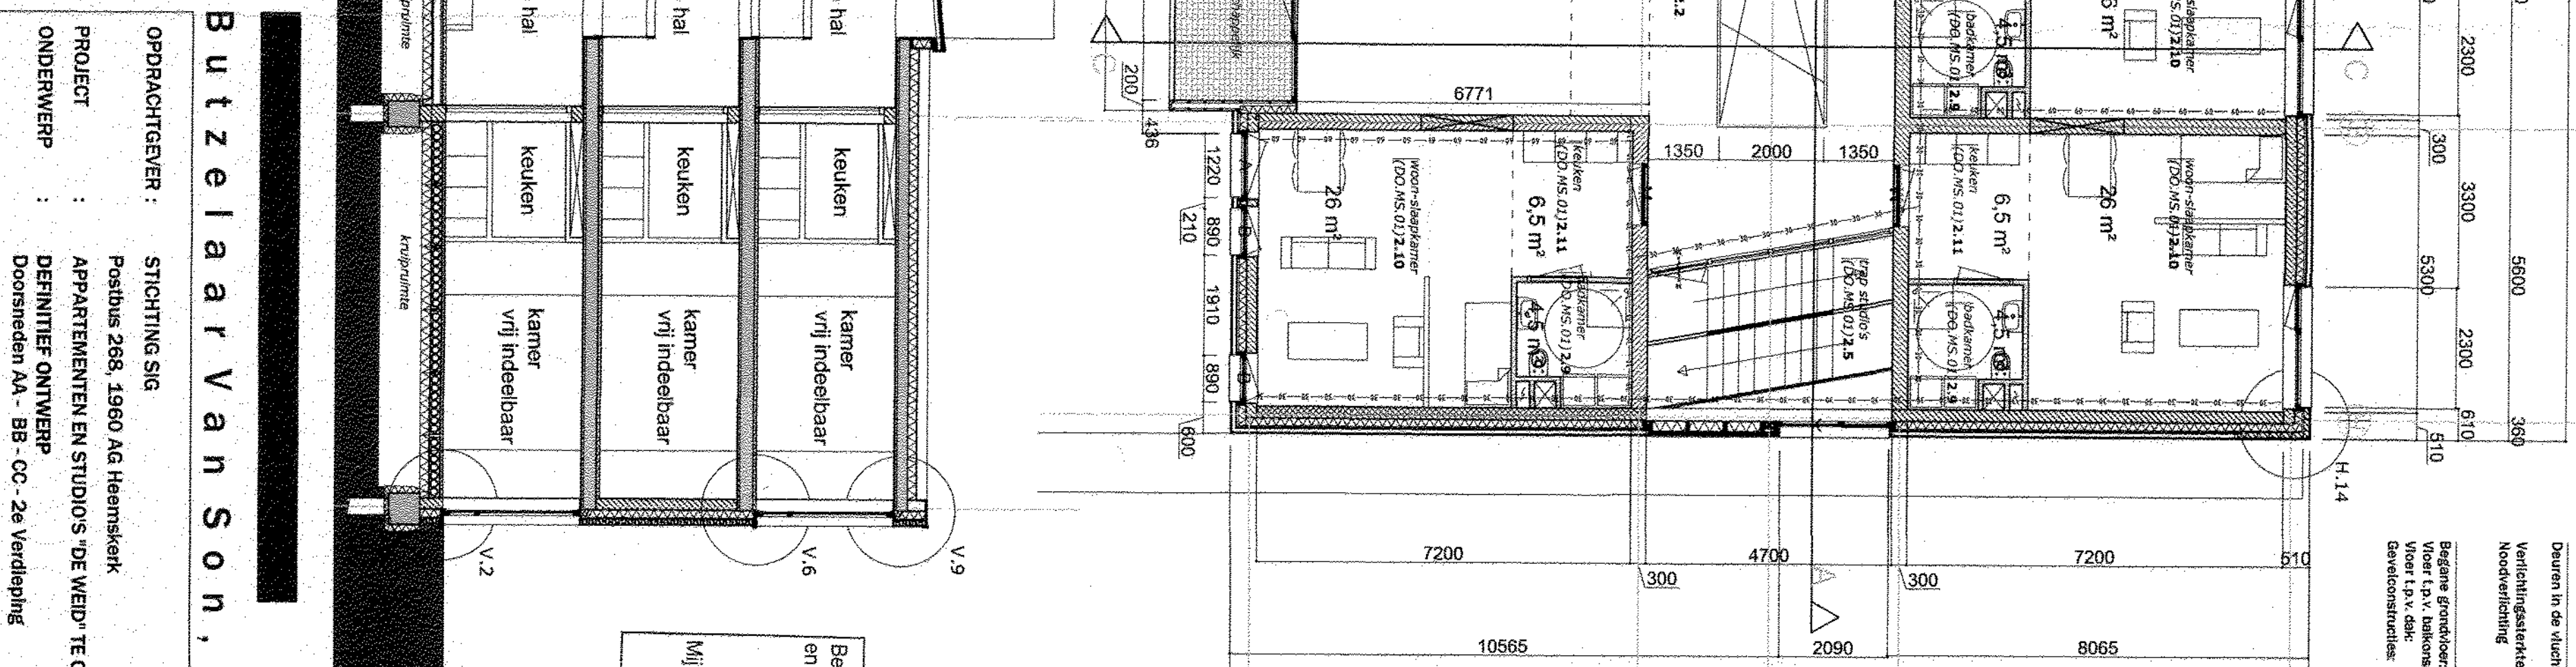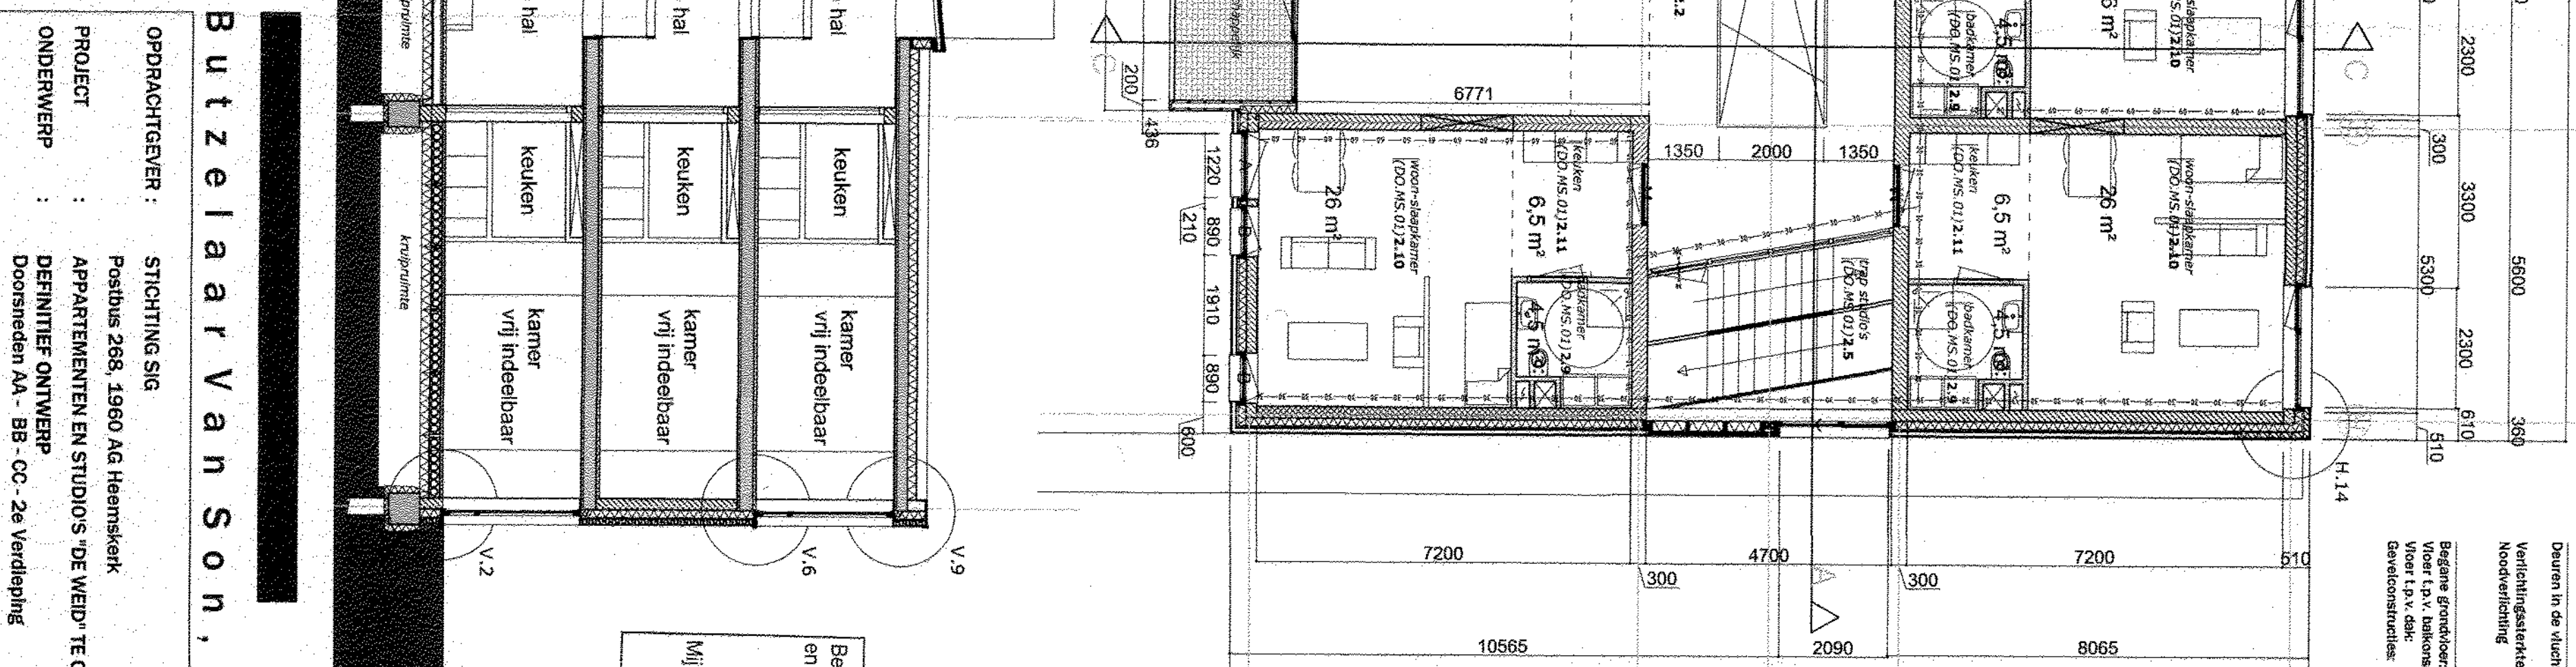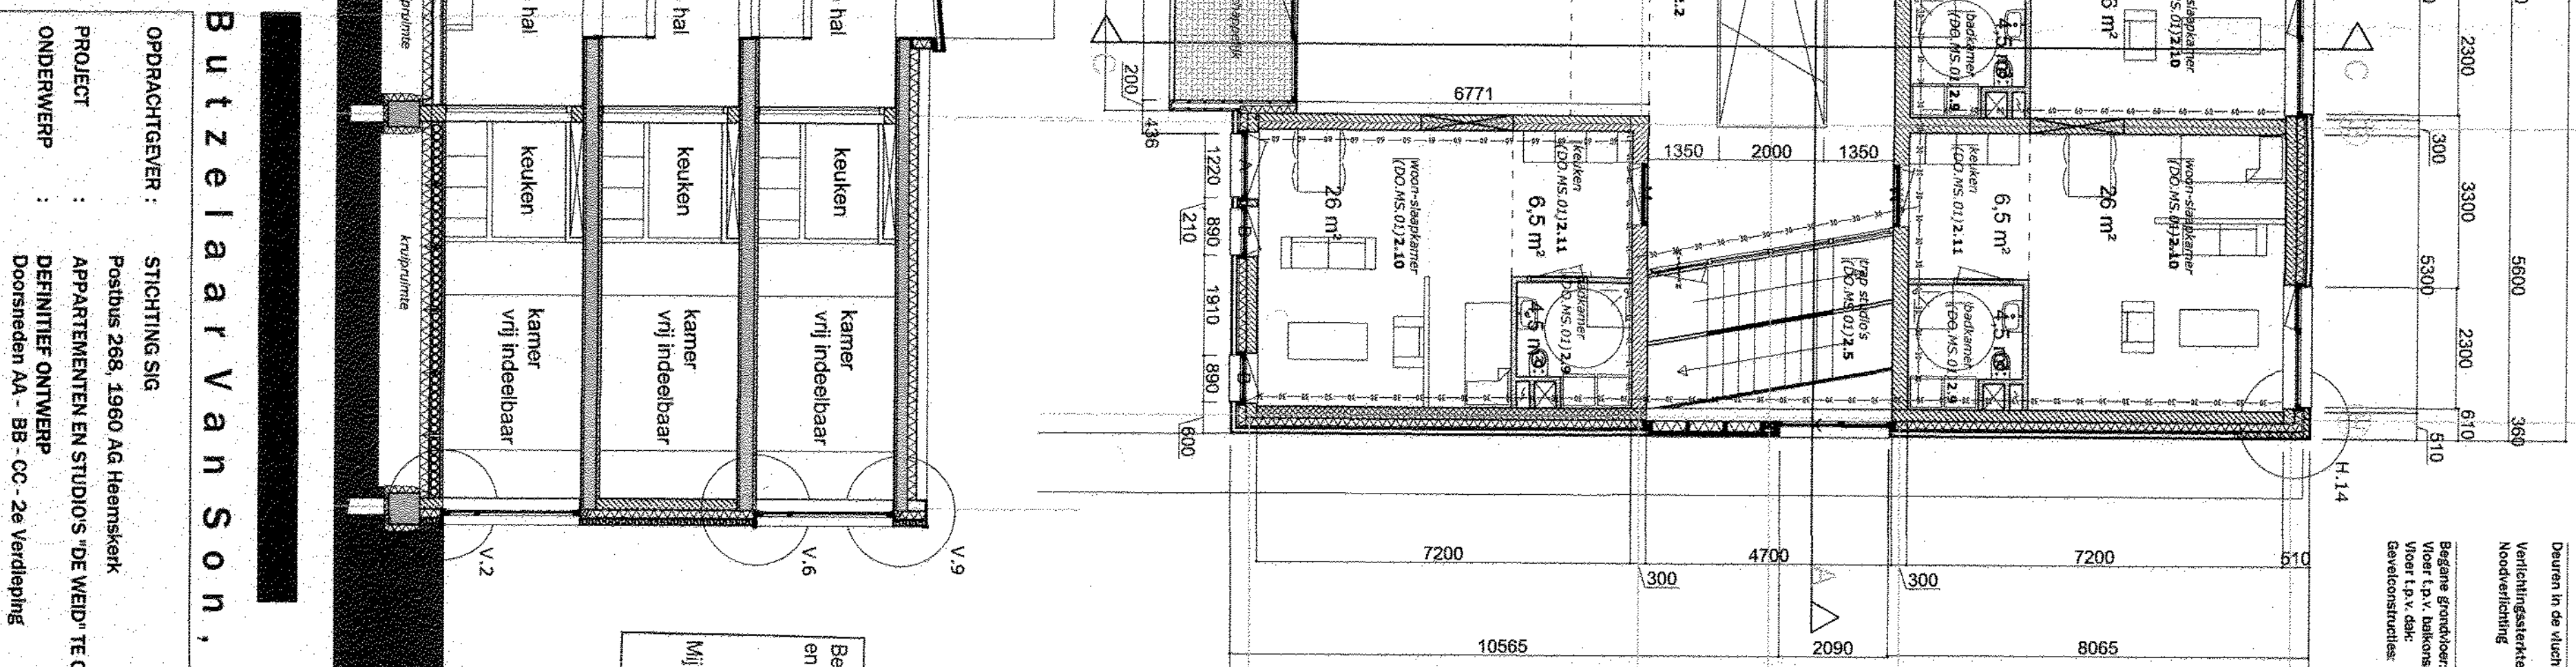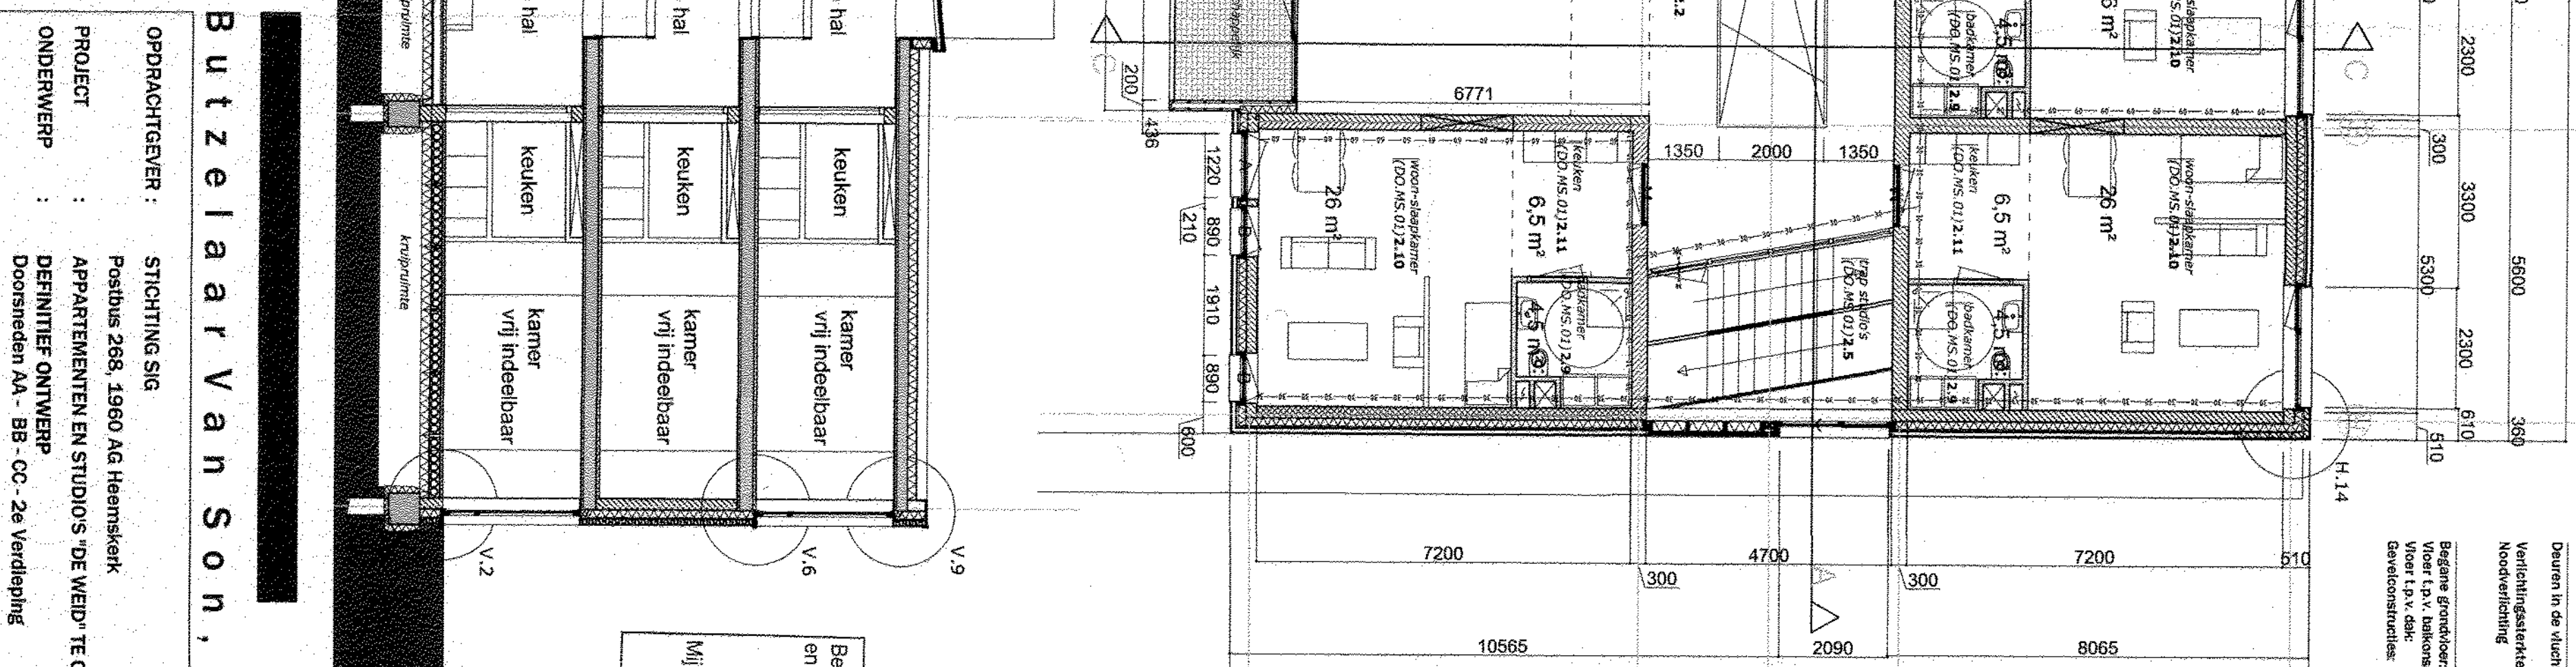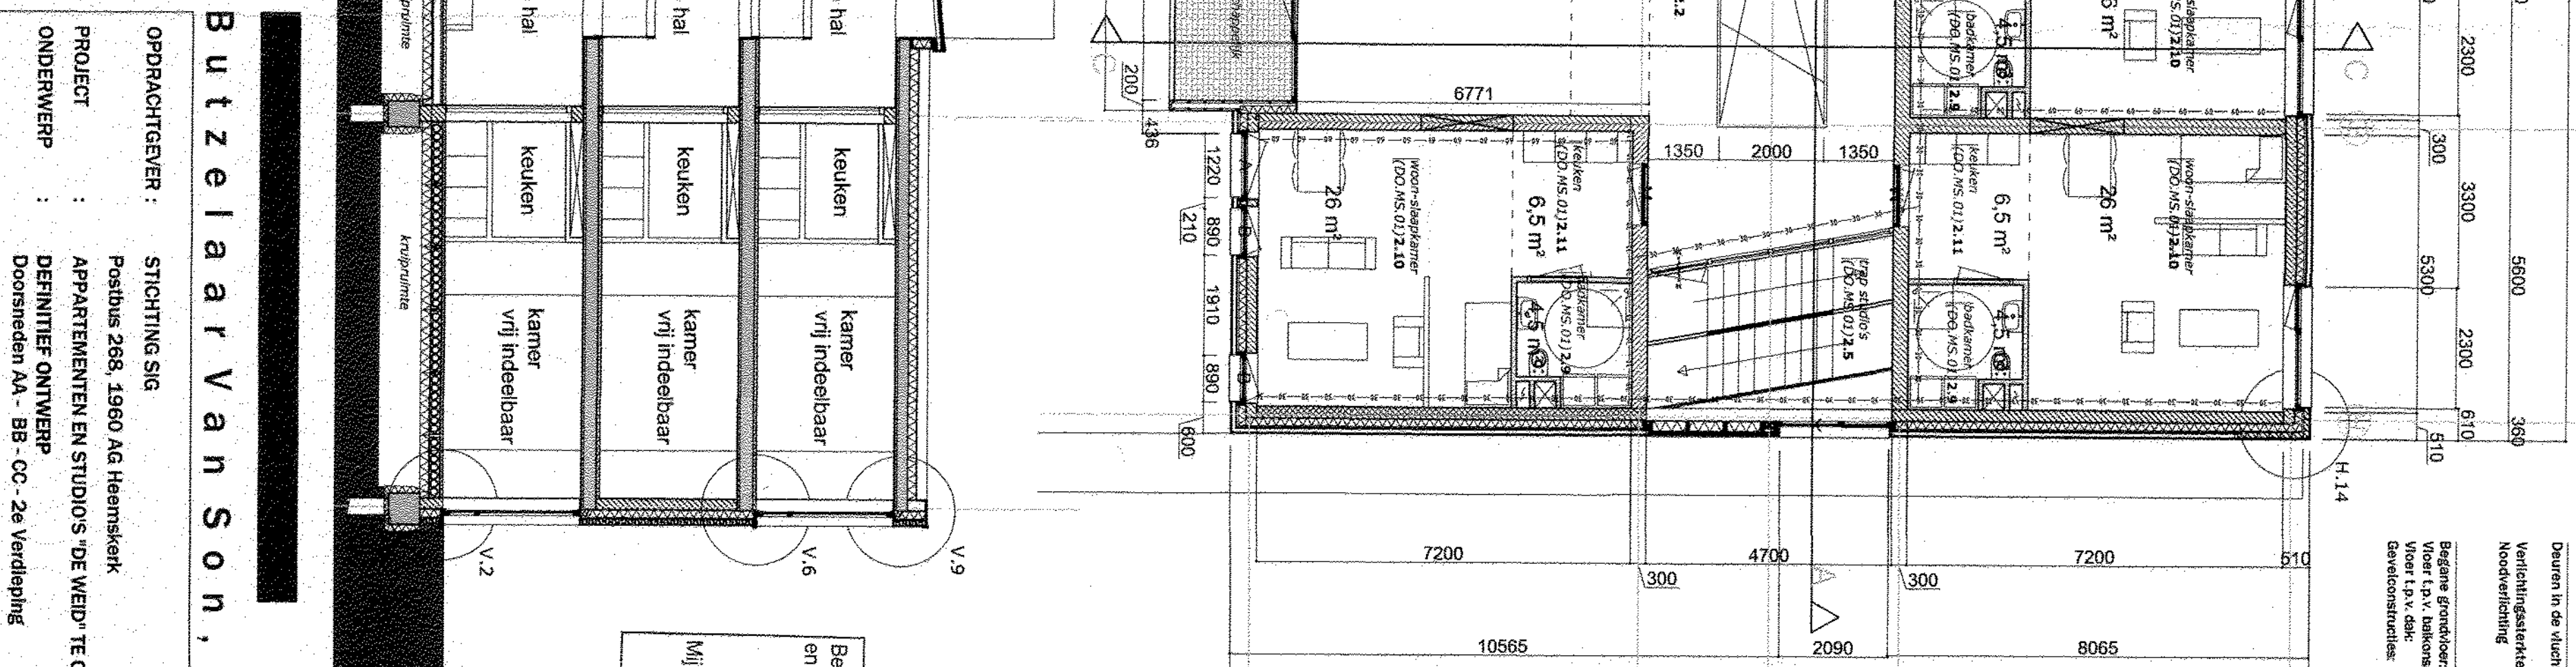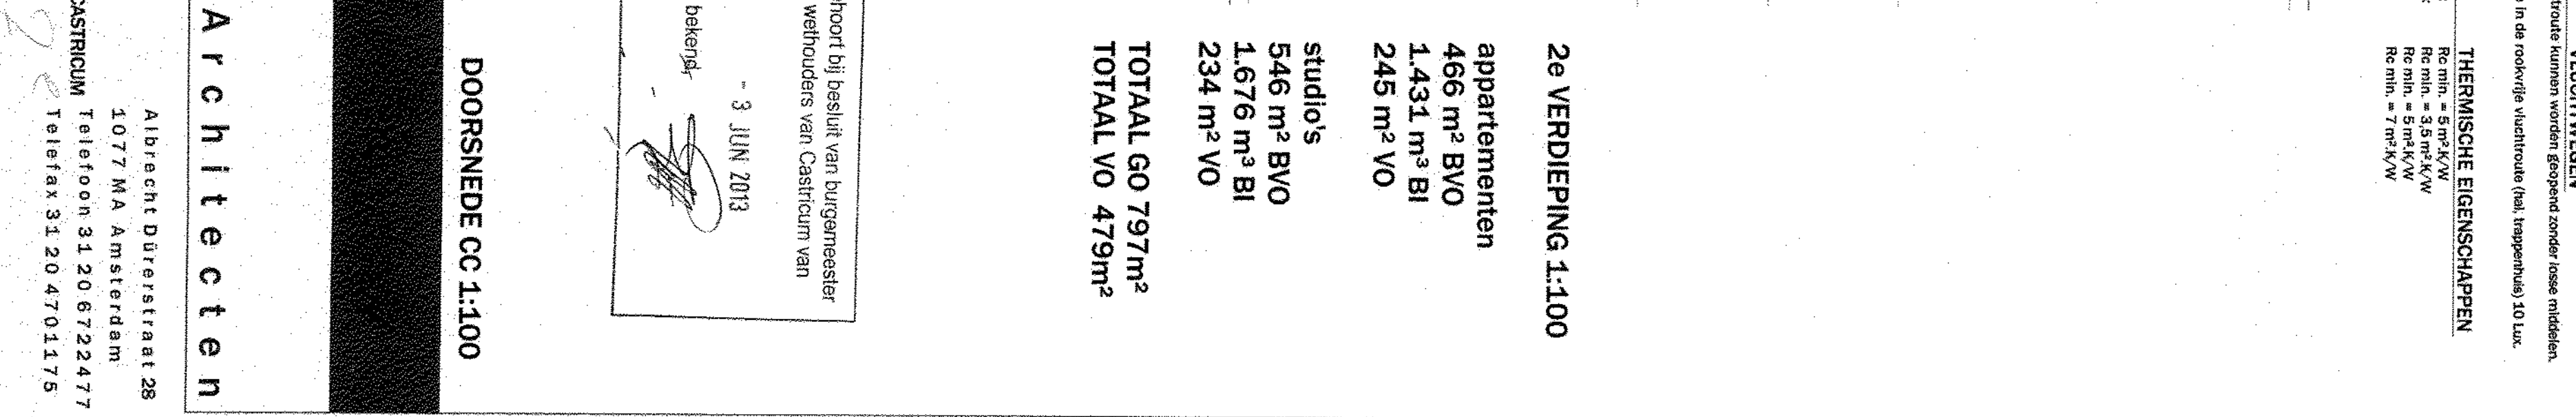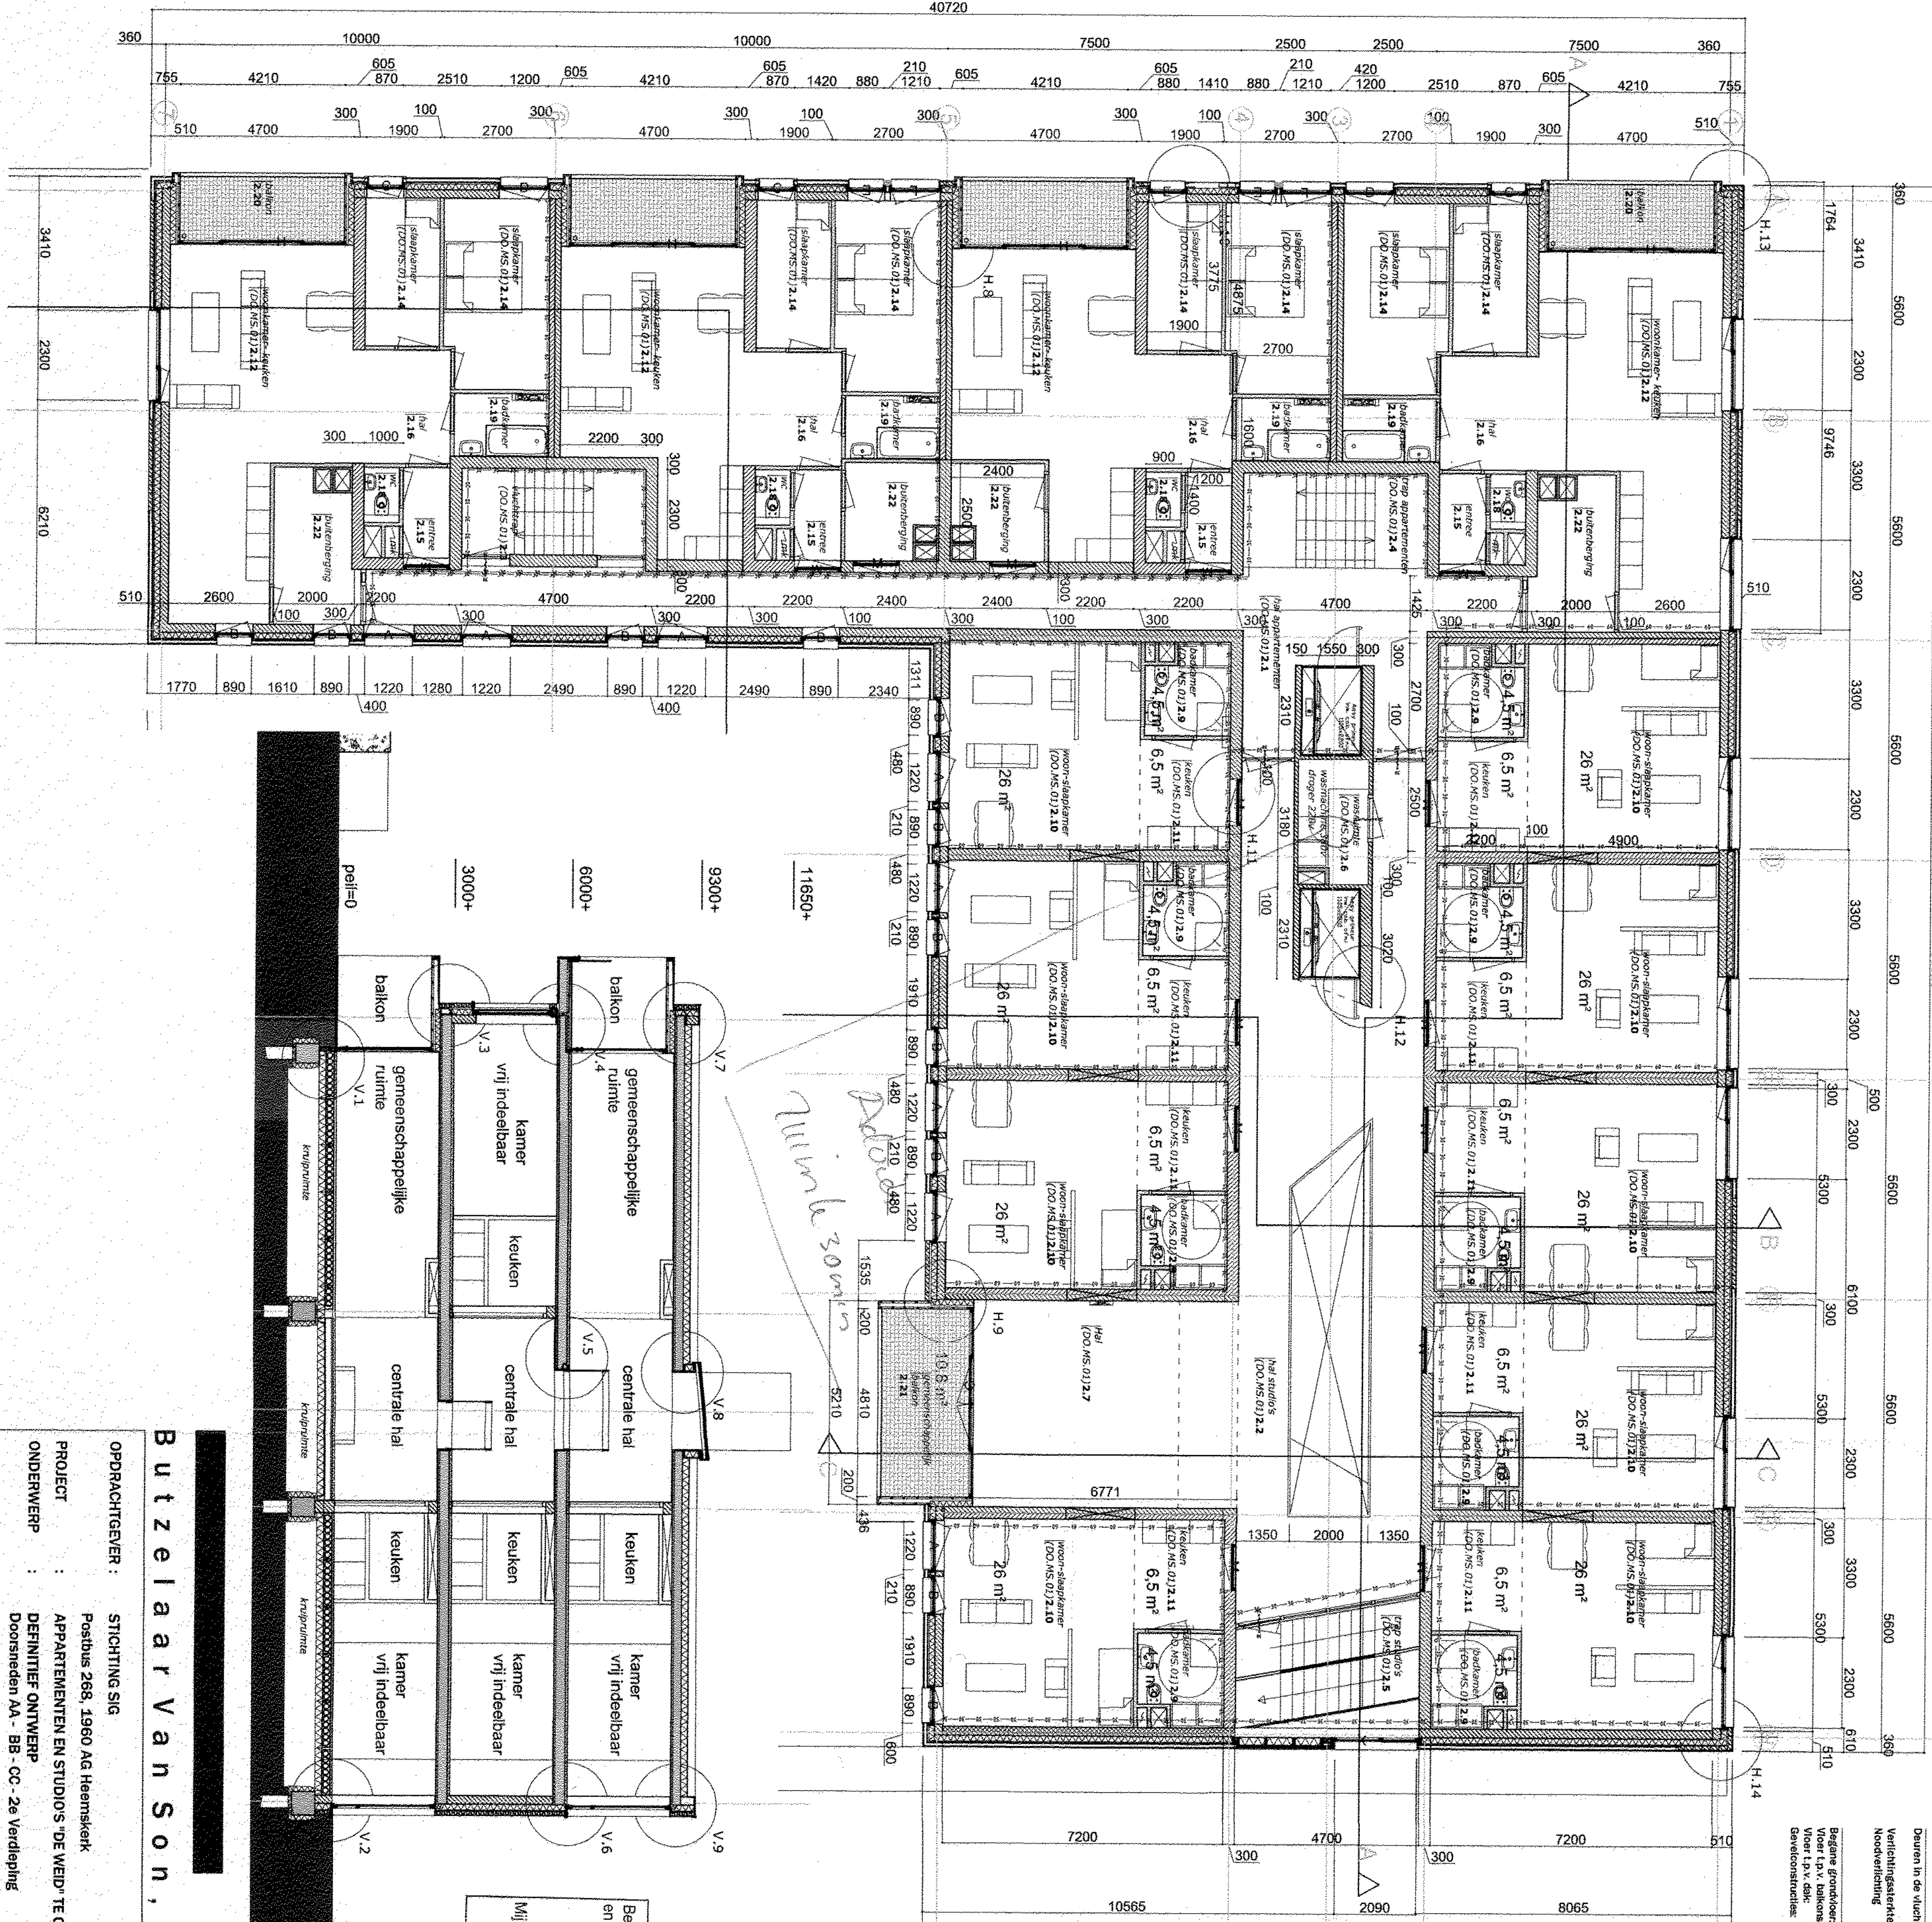

Bijlage 2 Nieuwe situatie appartementen en parkeren

TERREINOPZET

Castricum de Weid 15-01-2014 V2

Behorende bij situatietekening DO.SIT.01 “Situatietekening nieuw” d.d. 10-12-2013

Slopen

Werkomschrijving:

Slopen bestaande opstallen en begroeiing binnen de kavelgrens.

Slopen bestaande paalfundering tot onder niveau nieuwe fundering.

Uitgaande dat het terrein vrij is van enige vervuiling en de bestaande opstallen vrij zijn van asbest.

Inrichten (Terreinwerkzaamheden):

Voetpaden:

Betonklinkers BKB Arkis (o.g.) 200x300mm

Opsluitbanden 50x150mm

Terrassen appartementen:

Tegels 500x500mm n.t.b.

Parkeerterrein:

Betonklinkers BKK grijs halfsteens verband;

Parkeervakken BKK antraciet.

Opsluitbanden 100x200mm

T.p.v. init verlaagde trottoirband aanbrengen

Gevel (aansluiting):

T.p.v. aansluiting STO gevel grindkoffer opnemen volgens principedetails

(m.u.v. aansluiting puien).

T.p.v. noordgevel en (kop) oostgevel bestand gras laten aansluiten op grindkoffer.

Groenvlakken:

Groenvlakken inzaaien met graszaad.

Afscheidingen:

T.p.v. omheining parkeerplaatsen/fietsenrekken/containers; Beukenhaag, dubbele rij,

hoogte 80cm

T.p.v. fietsenrekken/container opstelplaats; 3-zijdige houten afscheiding opnemen,

hoogte 100cm

Tussen terrassen appartementen; afscheidingen aan gebouw gemonteerd, zie

detailkening.

Terreinmeubilair:

Fietsenrek Falco A-11 enkelzijdig, 12 plaatsen.

(geen afvalcontainers opgenomen)

Renz Basic vrijstaande postkast met individuele brievenbussen voor studio's (o.g.)


(inclusief bus voor algemeen)

Terreinverlichting:

2 st. lichtmasten t.p.v. parkeerterrein, kleur antraciet

T.p.v. voetpaden verlichting op sokkel, kleur antraciet

(gelijkwaardig alternatief; t.p.v. voetpaden verlichting in gevel, kleur n.t.b.)

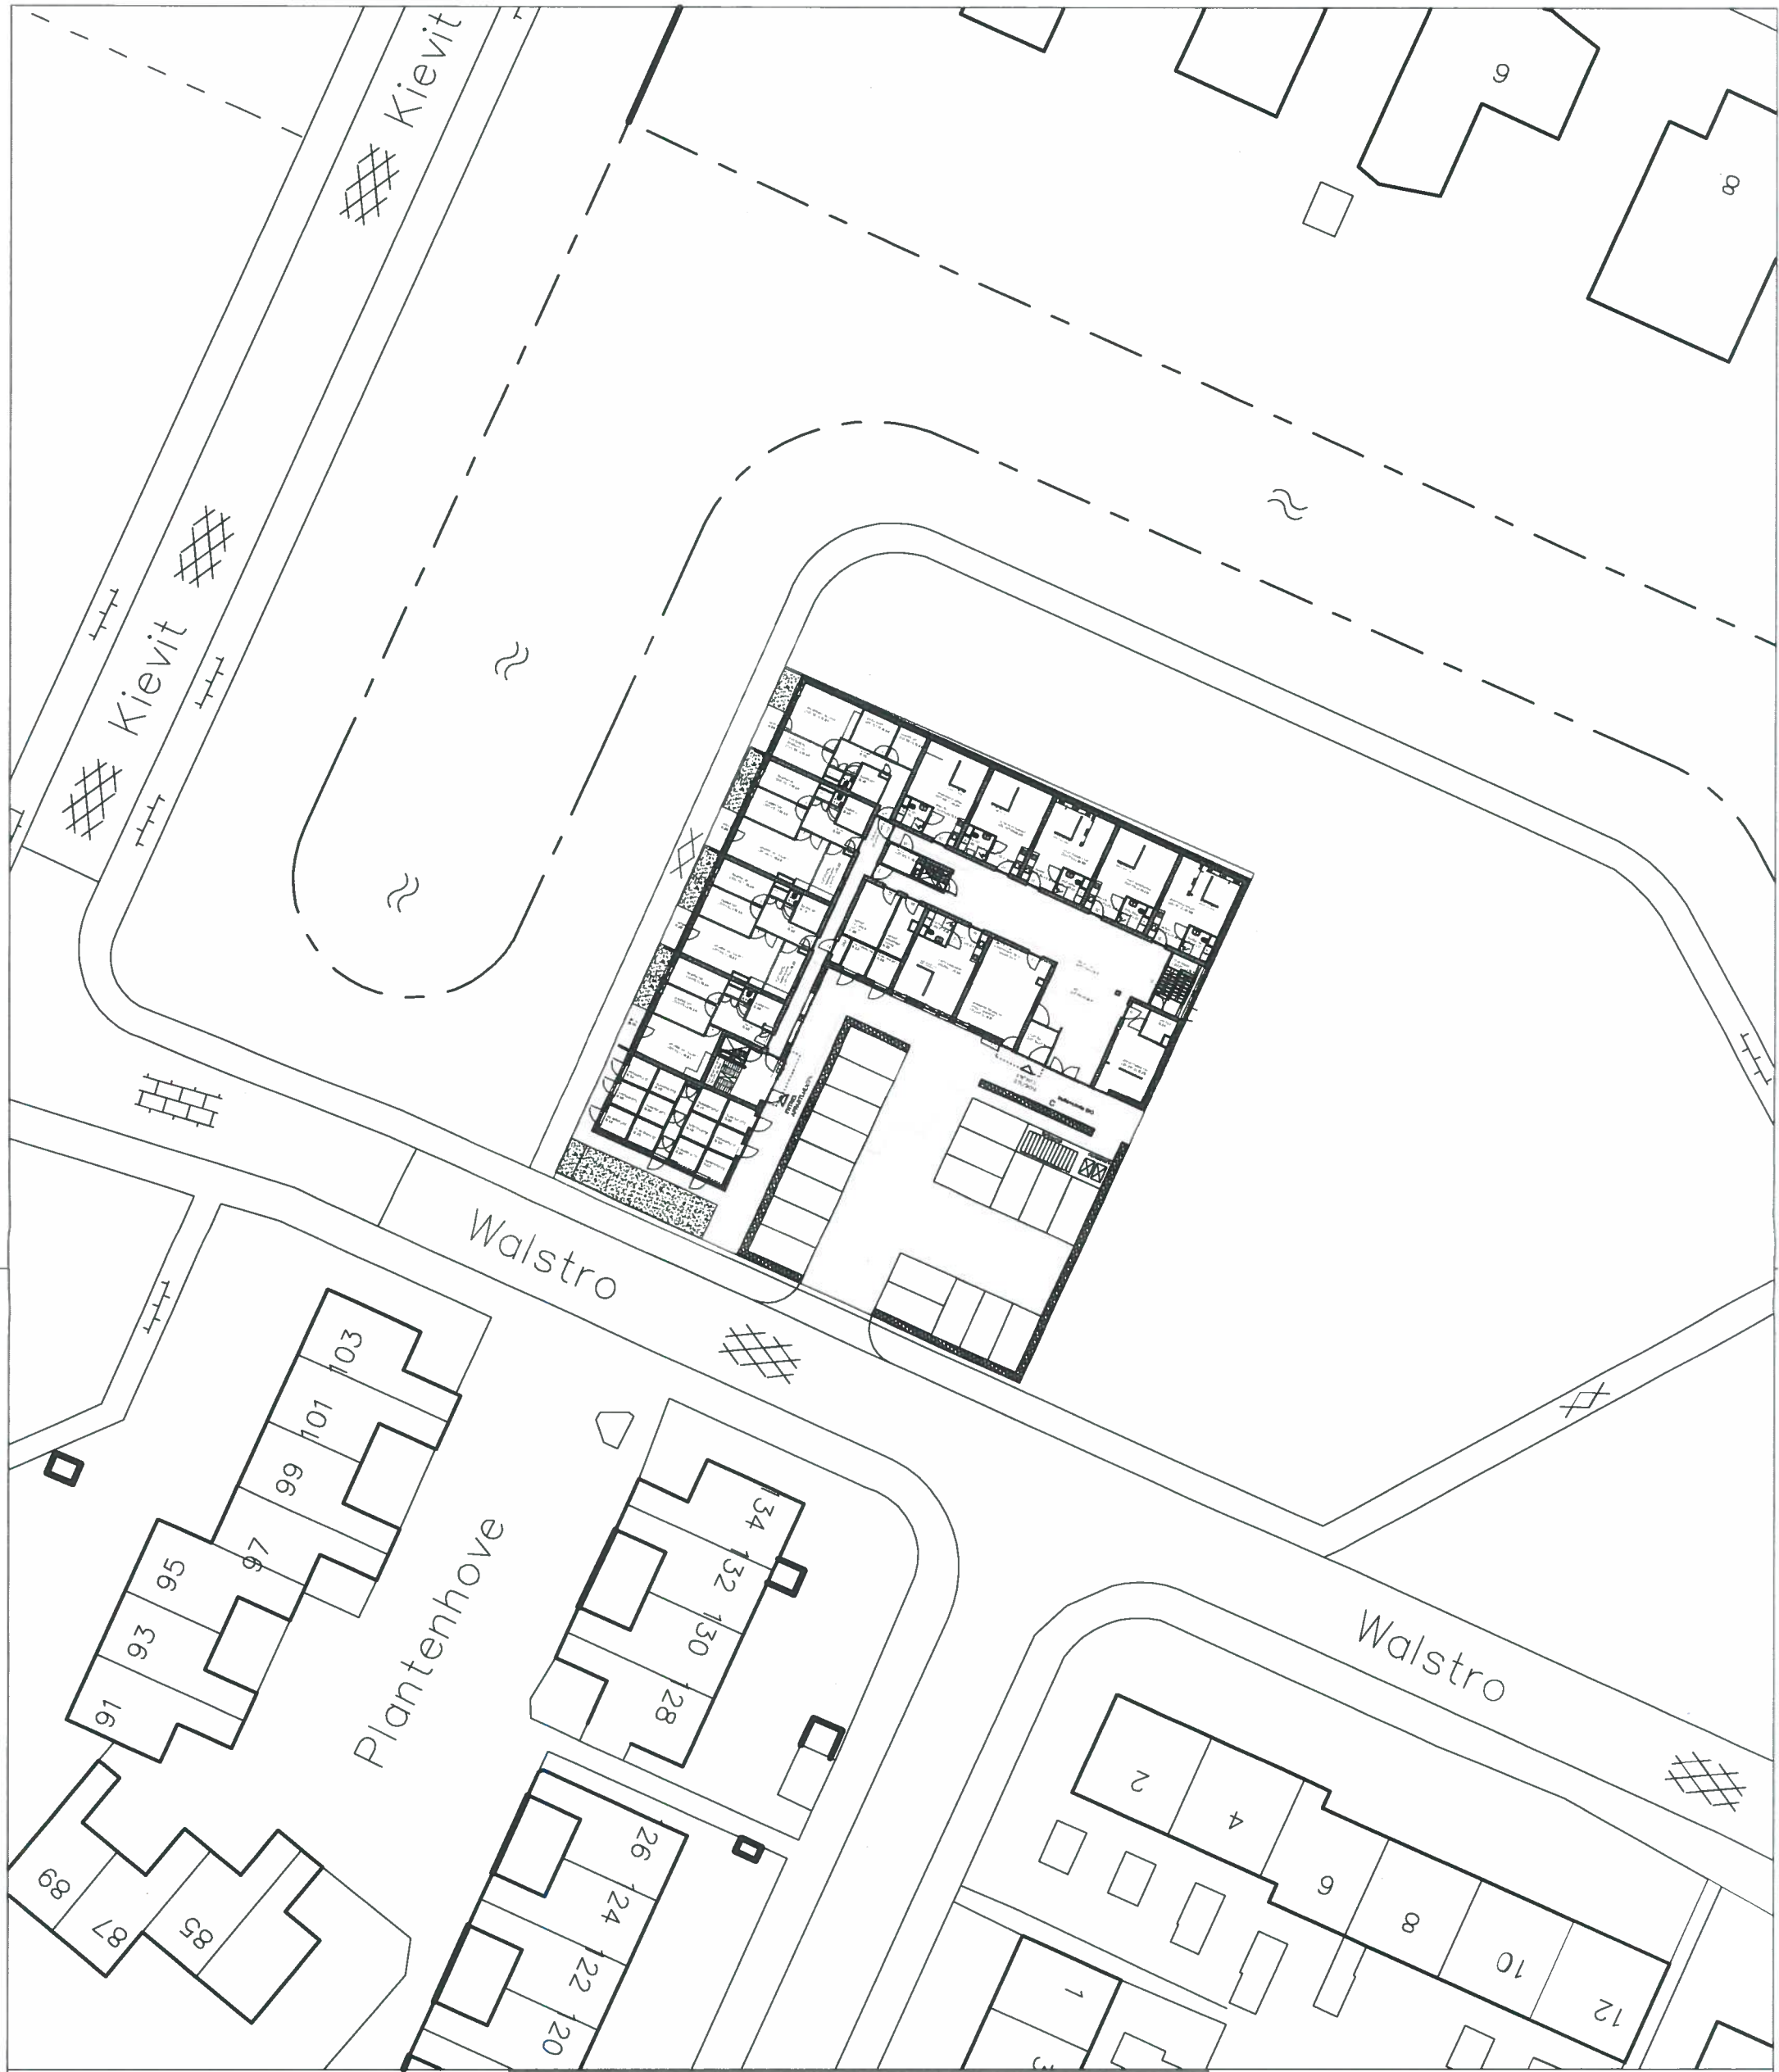


SITUATIE 1:500

kadestraal perceel:

C.2837

C.4344 (ged.)

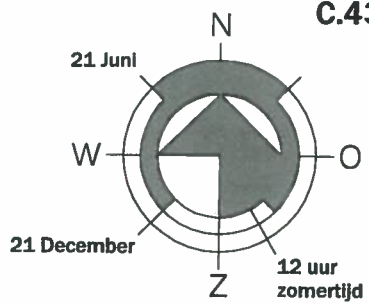

B u t z e l a a r C S , A r c h i t e c t e n

OPDRACHTGEVER : STICHTING SIG

Postbus 268, 1960 AG Heemskerk

PROJECT : APPARTEMENTEN EN STUDIO'S "DE WEID" TE CASTRICUM

ONDERWERP : DEFINITIEF ONTWERP

Nieuwe situatie

Albrecht Dürerstraat 28

1077 MA Amsterdam

Telefoon 31 20 672247

Telefax 31 20 4701175

Formaat : A3

Schaal : 1:500

File : 21-03-2013.dwg

Datum : 15-10-2012


Getekend : Gertjan Vlaar

Gewijzigd : 10-12-2013


Bladcode : DO.STU.01

Status : Definitief


Zuidgevel

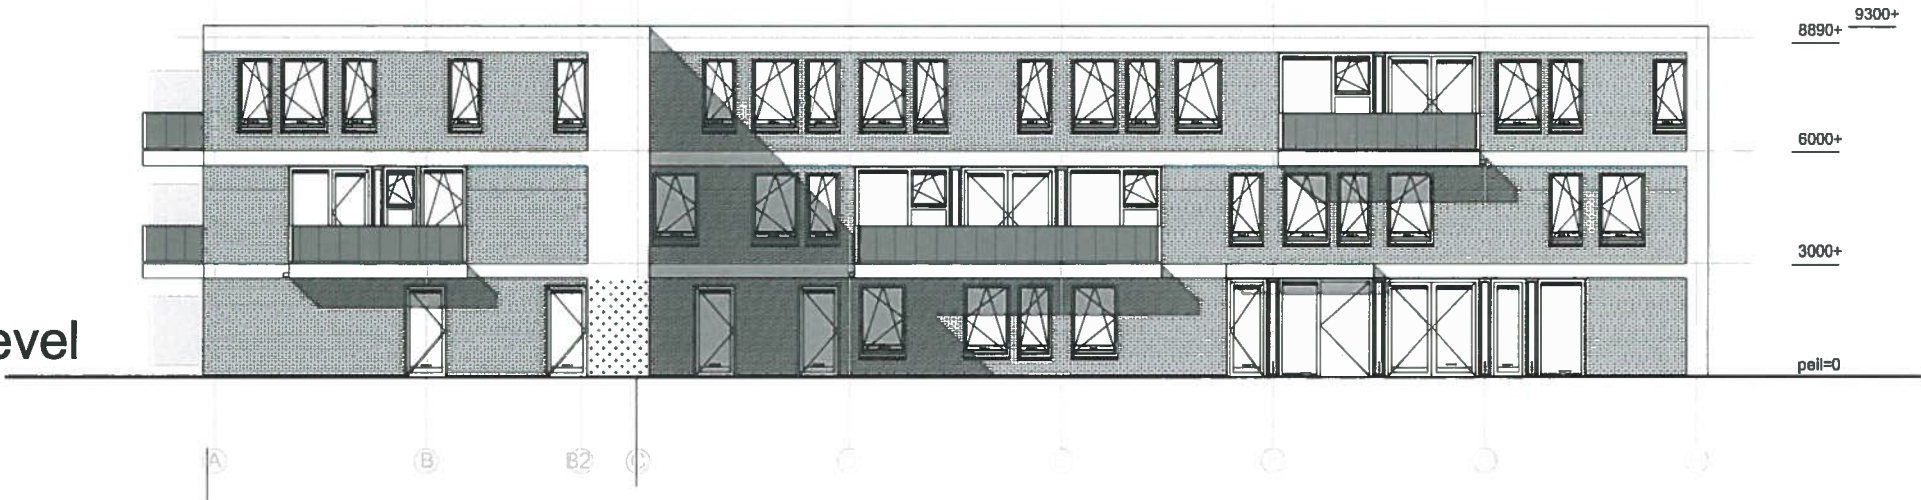

Oostgevel

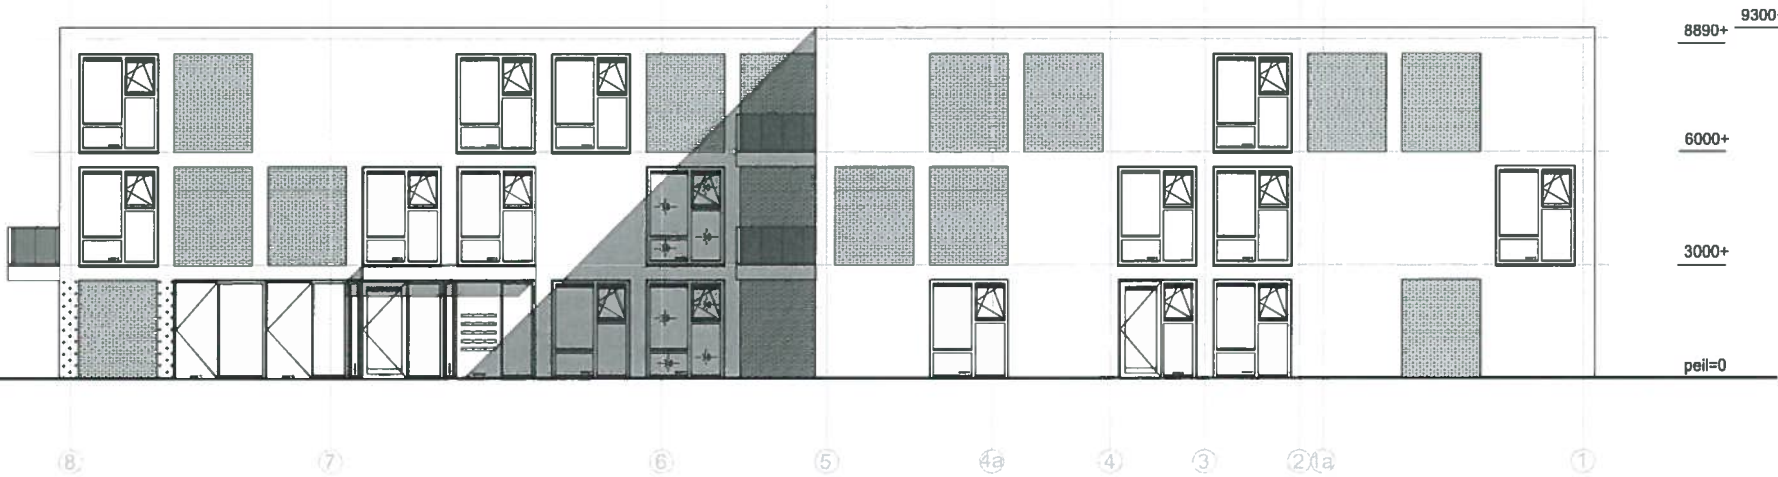

Westgevel

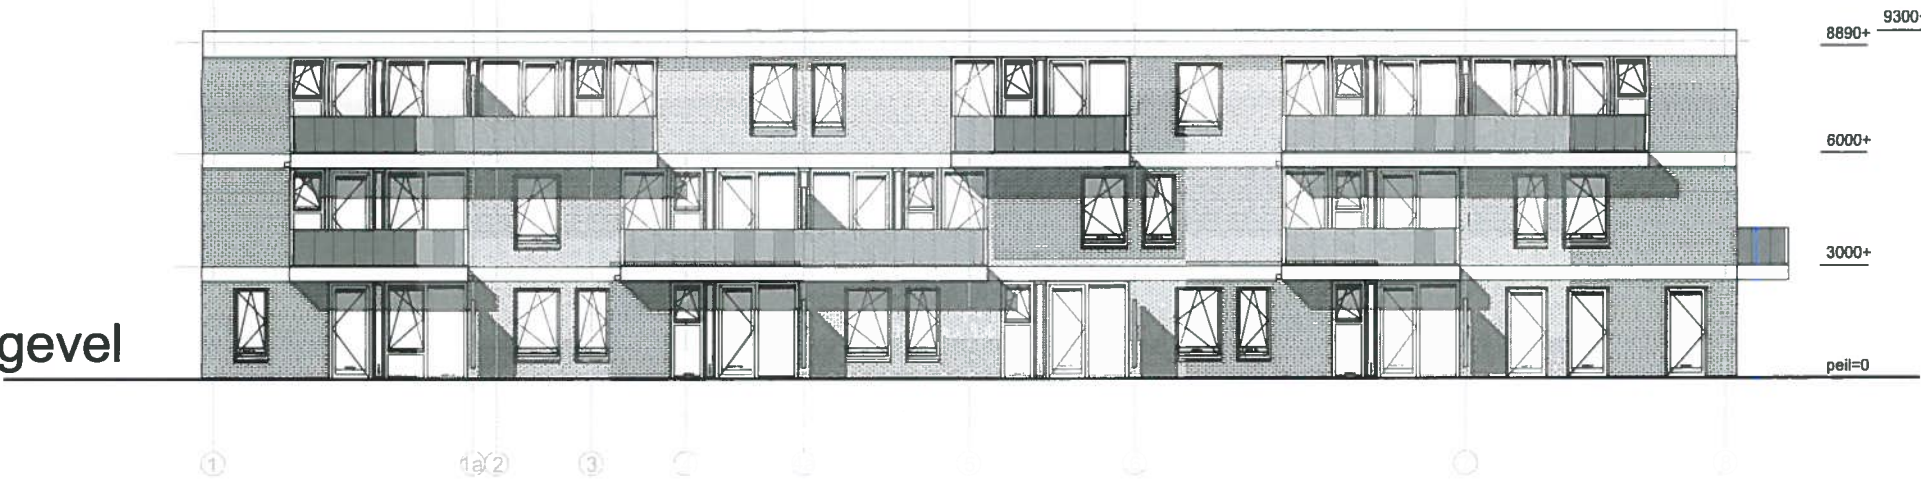

Noordgevel



GEVELMATERIALEN

- STO gevelsysteem, 2 afwerkingen;
1. Stucwerk fijne korrel 1cm stucops bij overgangen*
2. Steenstrips vervaardigd uit handvormsteen * scu 17-1885*
Voegtype Cantillanna kleurnummer 2022

Balkstraden: Houten regelwerk met stalen hulpconstructie.
Balkons en luifels: Beton in uitstraling/kleur stucwerk
v.v. Lotusan 2-laags muurverfsysteem (sto)


Kozijnen: Hout natuurlijke uitstraling.
Doorvalbeveiligingen: Stripstaal
Pulen merk E-G-F-H: Hout natuurlijke uitstraling.
overige pulen: Hout RAL 9010
Trimmen en waterslagen: Aluminium

extra wapeningslaag in Sto systeem meegenomen; bescherming tegen beschadiging.

DATUM	WIJZIGING	GETEKEND
01-10-2013	personeelsruimte vergroot, scheidingwandjes studio's toegevoegd, inrichting tussen liften en gem. keukens, vrijloopdrangers in renvool.	GJV
08-10-2013	Liftdoor verdraaid, Scheiding SIG-app. verschoven, Indelingen app. gewijzigd, indeling bergingen gewijzigd, overstek t.p.v. entree.	GJV
11-10-2013	Entreegebied gewijzigd, pulverdeling t.p.v. entrees en woonkamers.	GJV
18-10-2013	Bergingtoegang gewijzigd, indeling appartementen.	GJV
06-11-2013	Berging indeling gewijzigd, indeling appartementen, terrasdeuren.	GJV
18-11-2013	Lift en vluchtrap bij elkaar, oversteken t.p.v. entrees vervallen, standleidingen vergroot, binnendeuren app. verkleind, indeling badk.	GJV
27-11-2013	Gevel entree appartementen, Lift en kern zorg schuift, vide verkleind, lichtstraat verkleind, tochtsluis vergroot, bergingwand 150mm.	GJV
10-12-2013	brandwerendheid kozijnen noord/oost gevel, brievenbussen naast entree	GJV

Butzelaar CS, Architecten

OPDRACHTGEVER :	STICHTING SIG, Postbus 268, 1960 AG Heernskerk	Albrecht Dürerstraat 26
PROJECT :	APPARTEMENTEN EN STUDIO'S "DE WEID" TE CASTRICUM	1077 MA Amsterdam
ONDERWERP :	DEFINITIEF ONTWERP Gevelaanzichten	Telefoon 31 20 672247 Telefax 31 20 4701175
Formaat :	A1	Datum : 29-08-2013
Schaal :	1:100	Getekend : Gertjan Vlaar
		Bladcode : D0.GVL01
		Status : ..

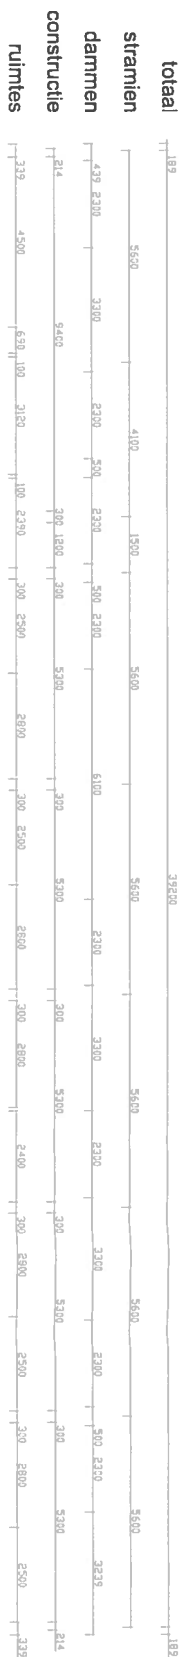

Renvooi

SYMBOLLEN

— 0 — 0 — 1 —
— 1 — 1 — 3 —
2 — 2 — 2
2 — 2

MATERIALEN

60 WABDO (geeststank brandoverslag)
30 WABDO (geeststank brandoverslag)
30 WABDO (geeststank brandoverslag)
30 minuten brandoverslag
30 minuten brandoverslag
30 minuten brandoverslag

STU gereserveert, 2 alternatieven:	
1. Stuwijk, flens kanaal iem stuicops bij overgang en	natuur / RAL 9010
2. Sleentpijp versierd met handvormen "SCU 87-1135"	natuur /
Voorlopig Caanillama Huisnummer 2022	
Kecijne/pui (gevee):	Hout
Ramen/deuren (gevee):	natuur /
Dak:	Blikhous

BRANDWERENDHEID EN ROOK

[illegible][illegible]

WATEROPNAME

De vloeren van de sanitaire ruimten vormen v.v. wortelstapla. Wandru van de sanitaire ruimten v.v. wandstapla. De gemiddelde wateropname van deze schiedingsconstructie is niet groter dan $0,03 \text{ kg}/(\text{m}^2 \cdot \text{s})$ en op geen enkele plaats groter dan $0,2 \text{ kg}/(\text{m}^2 \cdot \text{s})$ volgens NEN 2778.

BOLWIJNDIG

Woningcheidende kalkzandsteen wand, 300mm dik,
WEDSO 60 minuten.

	Binnenblei speenmuur Vakantiedaase, 234mm dik
	Lichte schellingstaal, 70mm / 100mm dik
	Eindezuigleiding naar appartement, diameter: 100da, 2300mm
	Hoortrap (C.v.) studies, breedte 1300 mm, aanpak 230 mm, spier: 187,5 mm
	balkende eindmuur van de vloer, breedte 800 mm, aanpak: 185 mm, spier: 187,5 mm
	Vloertrap (C.v. spp.):

Buland gereedschappen uitvoeren volgens NEN 5096, Klasse 2
Als veiligheidsdaggen uitvoeren volgens NEN 5096, Klasse 2
Aankomende brandwerende deuren, brandwerende deuren en het kluis
aankomende deuren voldoen aan het laatste inwendig gebruik
Bouwwerk voldoet 2.1.9 en 2.3.2

Van de beschrijving volgt men, na matrasJulius te is de uitwendige schieding-constructie geen opheffen vooreen groter dan 10mm.

VLUCHTWEZEN

Deur in de vuchtwand kunnen worden gesloten onder losse muiden. Zichtheden deuren ten behoeve van de onthulling van de muiden worden voorzien van vrijloos draag.

Verkleiningsgaten in de voorste vuchtwand (niet, trappehuus) 114x.




Noodontsluiting

Begane gestroopt: Voor L.P.V. balke: Voor L.P.V. dals: Gemiddeld meten:	THERMISCHE EIGENSCHAPPEN $R_{\text{e min.}} = 5 \text{ m}^2 \text{K/W}$ $R_{\text{e min.}} = 3,5 \text{ m}^2 \text{K/W}$ $R_{\text{e min.}} = 6 \text{ m}^2 \text{K/W}$ $R_{\text{e min.}} = 7 \text{ m}^2 \text{K/W}$
--	---

33	paspoortafnuttig verhoor, schuldvergoeding
33	inbrenging tussen twee in geen kanten, willo
33	liticaal verordening, Schieding, Stic-app, verschi
33	gewijzigd, indeling, toegelaten, gewijzigd, oors
33	emergeerend, gewijzigd, poverheid, of anders
33	bergig, toegelaten, gewijzigd, indeling, appa
33	bergig, indeling, gewijzigd, indeling, appa
33	Lit, en vuchtapp, Lit, oorsaken, of v
33	standaarden, gewijzigd, oorsaken, op v
33	devel, andere apparaten, Lit, en kom, zom
33	lichaat, verkleind, tochtisch, veng, berg
33	brandverdiel, koelzin, moor, oost, gewel
33	brandverdiel, schieding, op 30, muuten

Butzelaar CS, Architecten

OPDRACHTGEVER :	STUUCHTONG SIA, Postbus 268, 1950 AG Heemskerk	Aldrecht Dufrestraat 26
PROJECT :	APPARTEMENTEN EN STUDIOS 'DE WED.' TE CASTRICUM	1077 MA Amsterdam
ONDERWERP :	DEFINITEF ONTWERP	Teléfono 31 20 672.247
	Begins Grond	Teléfono 31 20 470.1175
Format :	A4	Datum :
Schaal :	1:100	Gekend :
		Garlan Visser
		Bladcode : DOPL01
		Status : _ _ _

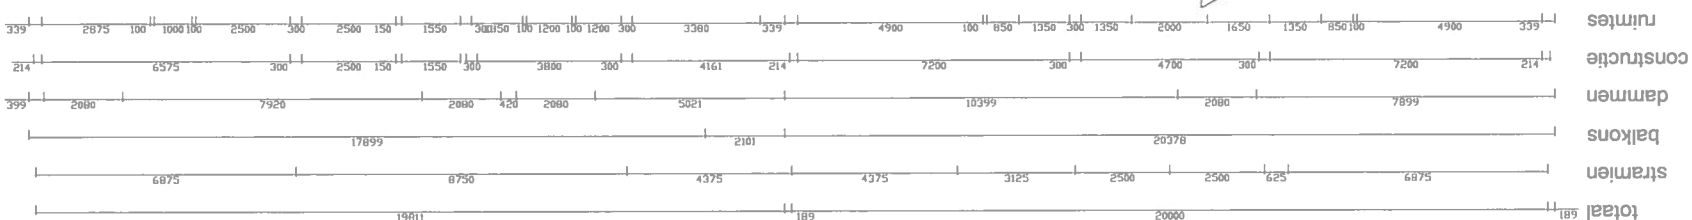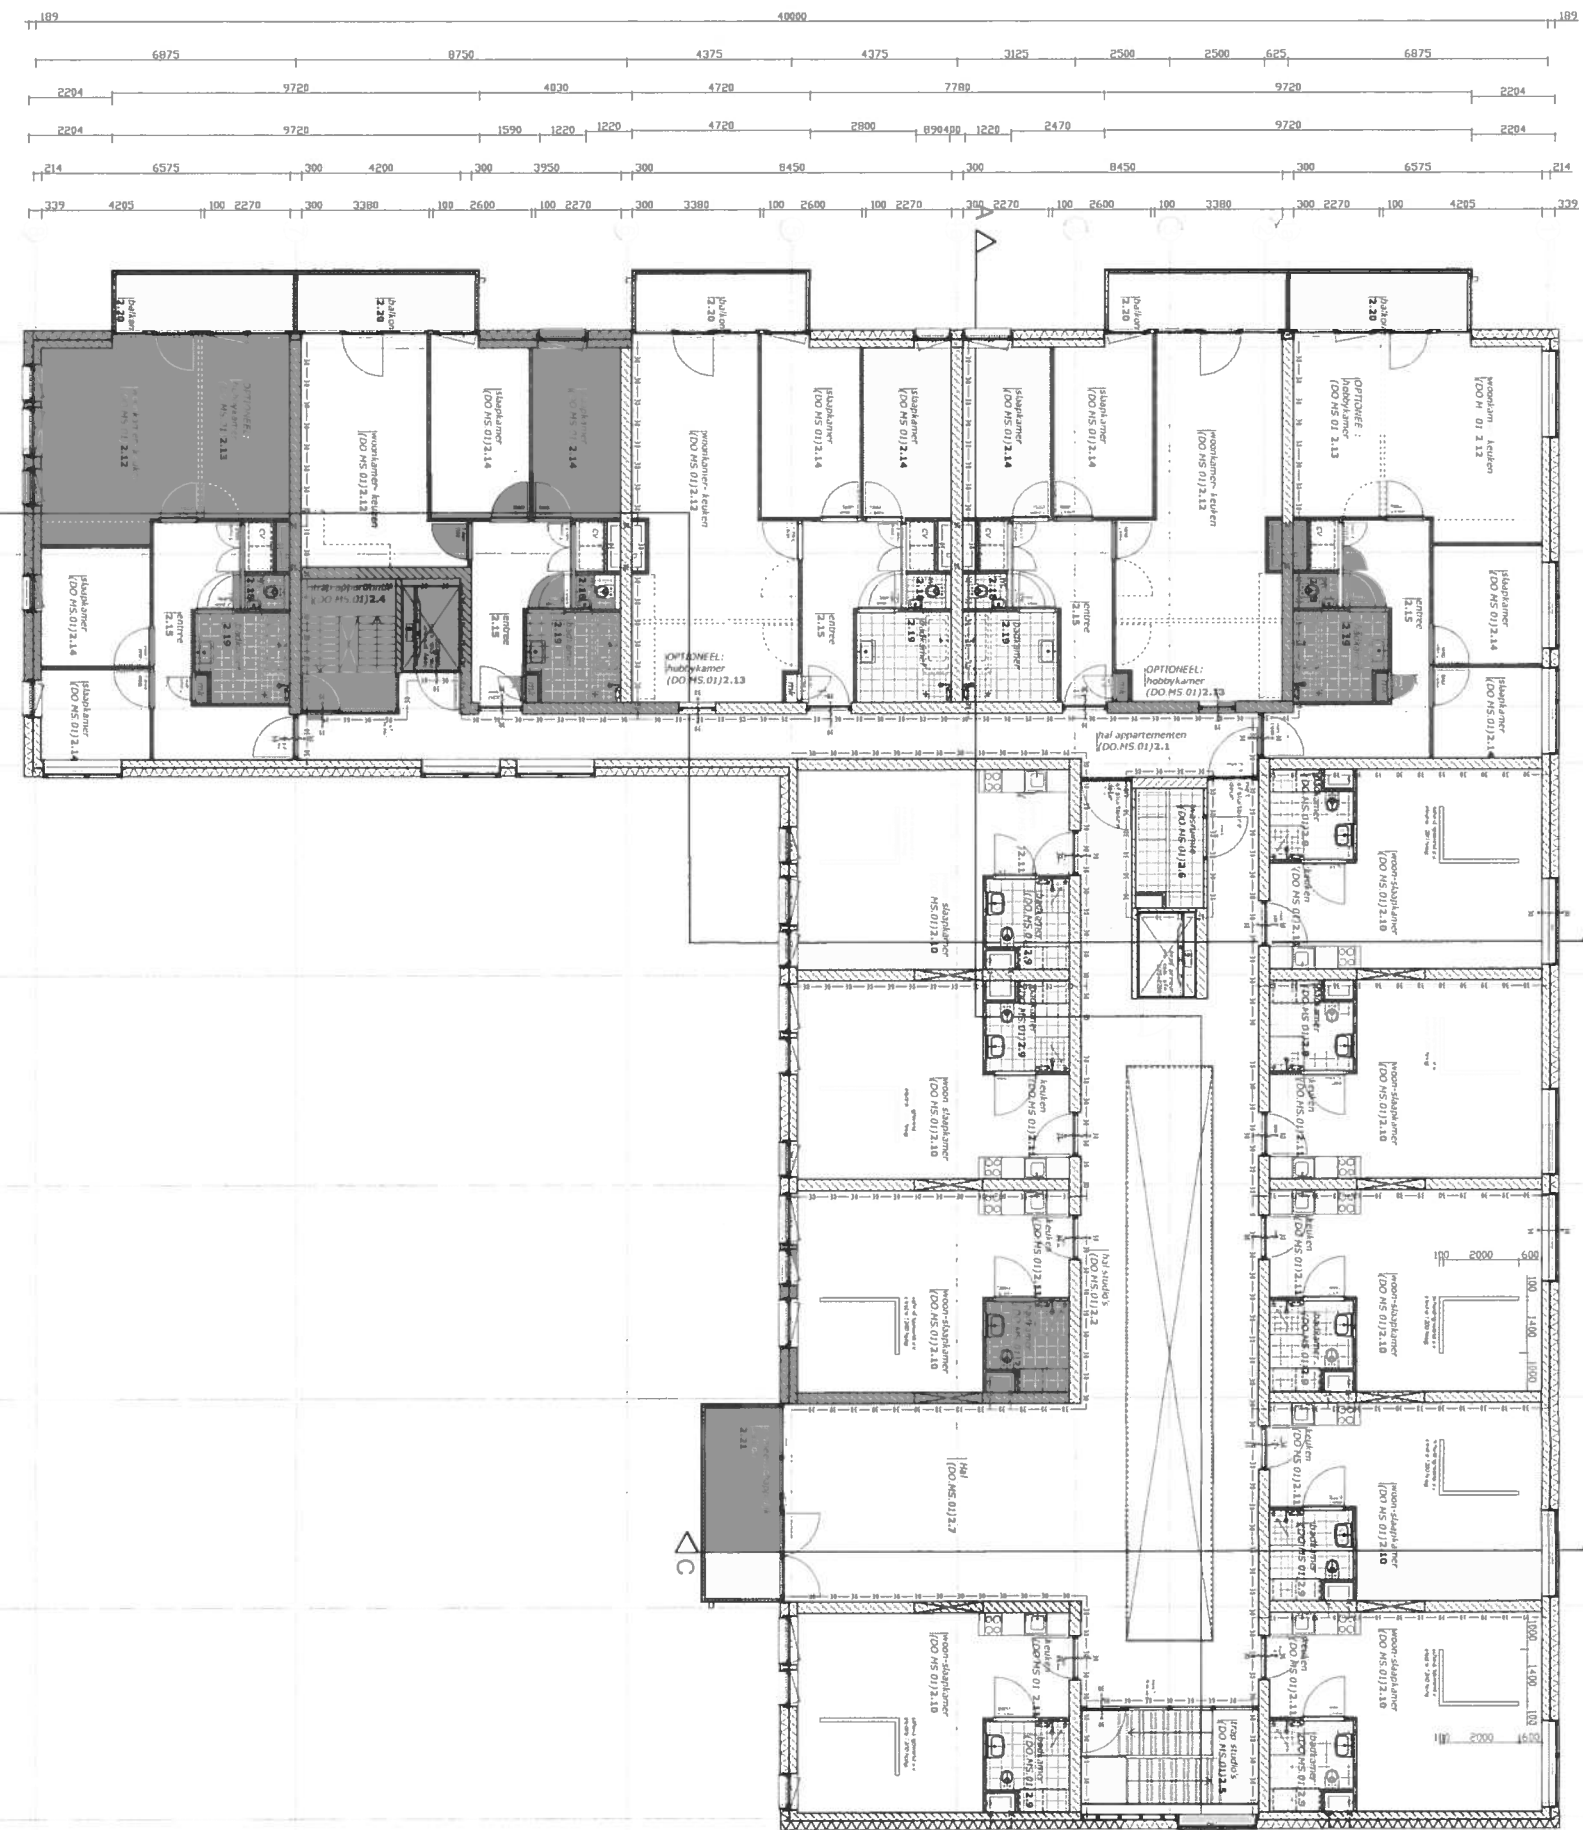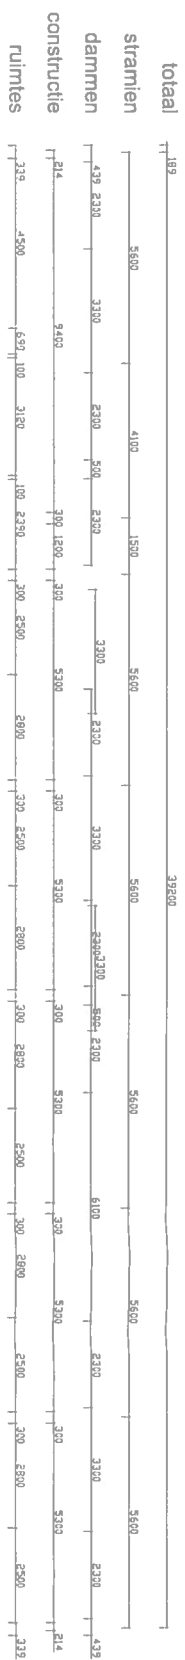

Renvoo!

[illegible]

BRANDWERENDHEID EN ROOK

De brandwerende wanden lopen door tot de onderkant van de vloer- of dakconstructie.

De brandwerende wanden lopen door tot de onderkant van de vloer- en dakconstructie.

De brandveerheid van de overblijfsen door brandvervals wangen of vloeren zijk gelijk aan die van de betreffende wand of vloer conform de NEN 5009 of de NENEN 1583 3+4.

Voer alle ruimtes gelijk dat de materialen aan brandveerplantingklasse 4 en een rookdichtheid van ten hoogste 10 m-I-walinden en platfom) en T3 (vloeren en treden) dient te voldoen.

De hoofdtraagconstructie heeft een brandwerendheid van 60 minuten. Constructie-onderdelen van de vluchtweg verkozen met betrekking tot de bijdrage tot brandveerplanning aan klasse 2 van de NEN 6065.

Beeldvorming van contrastiviteitsafdrisfen in vichthgenen (met aandacht voor de verschillen in beangrijpde tring) hebben een groten nucleolusdiameter dan 5,0 nm bij brinevoorgaafplanktonklasse 2 en 2,2 nm bij maatschoepplanktonklasse 2.

WATEROPNAME

De vloeren van de sanitaire ruimten werden v.v. voetslag. Wanden van de sanitaire ruimten v.v. wandslag. De gemiddelde wateropname van deze scheidingsconstructie is niet groter dan $0,05 \text{ kg}/(\text{m}^2 \cdot \text{s})$ en op geen enkele plaats groter dan $0,2 \text{ kg}/(\text{m}^2 \cdot \text{s})$ volgens NEN 2778.

BOUWKUNDIG

 Wenn geschädigte Kalbkonzeptionen وارد, 30min dik, WBDO 60 minuter.

 Binnenblad spouwmuur kalkzandsteen, 244mm dik

 Lichtscheidingswand, 70mm/100mm dik

Entree/overdeurdeuren naar appartement, afgemast:	1038x 2300mm
Hoortrap (t.p.v.) studies: breedte 1200 mm, aantr. 320 mm, optr. 187,5 mm	
ballustrade construeerd glas/ houten regels	
Muchtrap (t.p.v. app.): breedte 850 mm, aantr. 185 mm, optr. 187,5 mm	

Buizen/gewerkte lijnen uitvoeren volgens NEN 5098, klasse 2
Aisje vering/afgelegen uitvoeren volgens NEN 5098, klasse 2
Zakrijtuende brandwerende deuren, brandwerende deuren en hier hietmee
bevoeren deuren uitvoeren volgens aan het besluit brandveiligheid gebouwen
bevoeren artikel 2.1.5 en 2.3.3.

VLUCHTWEGEN

Verlichtingssterkte in de moerhijz (vuchtrouta (fal, trappenhuis) SLuz.
Noodverlichting

—THERMISCHE EIGENSCHAFTEN

Begane grond vloer:	Rc min. = 5 m ² X/W
Vloer t.p.v. balken:	Rc min. = 3,5 m ² X/W
Meer t.p.v. dak:	Rc min. = 8 m ² X/W
Gevelconstructies:	Rc min. = 7 m ² X/W

Groveconstructies:

Groveconstructies:

Groveconstructies:

WUZIGING

03-10-2013	personeelswinkels verpoot, brandwondschijnselwond's toegevoegd, inrichting tussen iken en gem., keuzen, villoopdragen in raamvol, l'f'ndeur verdraaid, schiedling Sit-up, verschoon, inderlingen app, gewijzigd, indeling bevestigden gewijzigd, onsterk t.u.p. entree, entreegebied gewijzigd, publiekverkeer p'r entree en voorhalers.	GVV
08-10-2013	Bevestigingsgang gewijzigd, indeling appartementen.	GVV
11-10-2013	Begrijp indeling gewijzigd, indeling appartementen, tennisspeuren.	GVV
18-10-2013	Lrt en vlichting p'p okeken, o'resteken p'p entrees verveelen, standelingsen verpoot, dimmenruiten app verkleind, indeling back, gevel en antenne appartementen, lrt en hem zoop schuif, yde verkleind.	GVV
08-11-2013	l'f'ndeur verdraaid, tochtstels verpoot, bangzang 150mm, alschoud, brandverdiend koelken noot/roet gevel, b'ruwenbussen naast entree	GVV
18-11-2013	brandverdiend schiedling op 30 minuten	GVV
27-11-2013		GVV
10-12-2013		GVV
12-02-2014		GVV

Butzelaar CS, Architecten

OPDRACHTGEVER	STICHTING S.G. Postbus 268, 1960 AG Harnisch	Albrecht Duerstelraam
PROJECT	DEPARTEMENTEN EN STUDIO'S "DE WERLD" TE CASTRICUM	1077 MA Amsterdam
ONDERWERP	DEFINITIEF ONTWERP	Telefoon 31 20 6722.4 Telefax 31 20 47011.7
Formaat	A4	Bladcode : DO-PLG.03
Schaal	1:100	Status : **
	2e Verdieping	Datum : 28-08-2013 Getekend : Geertjan Vlaar

