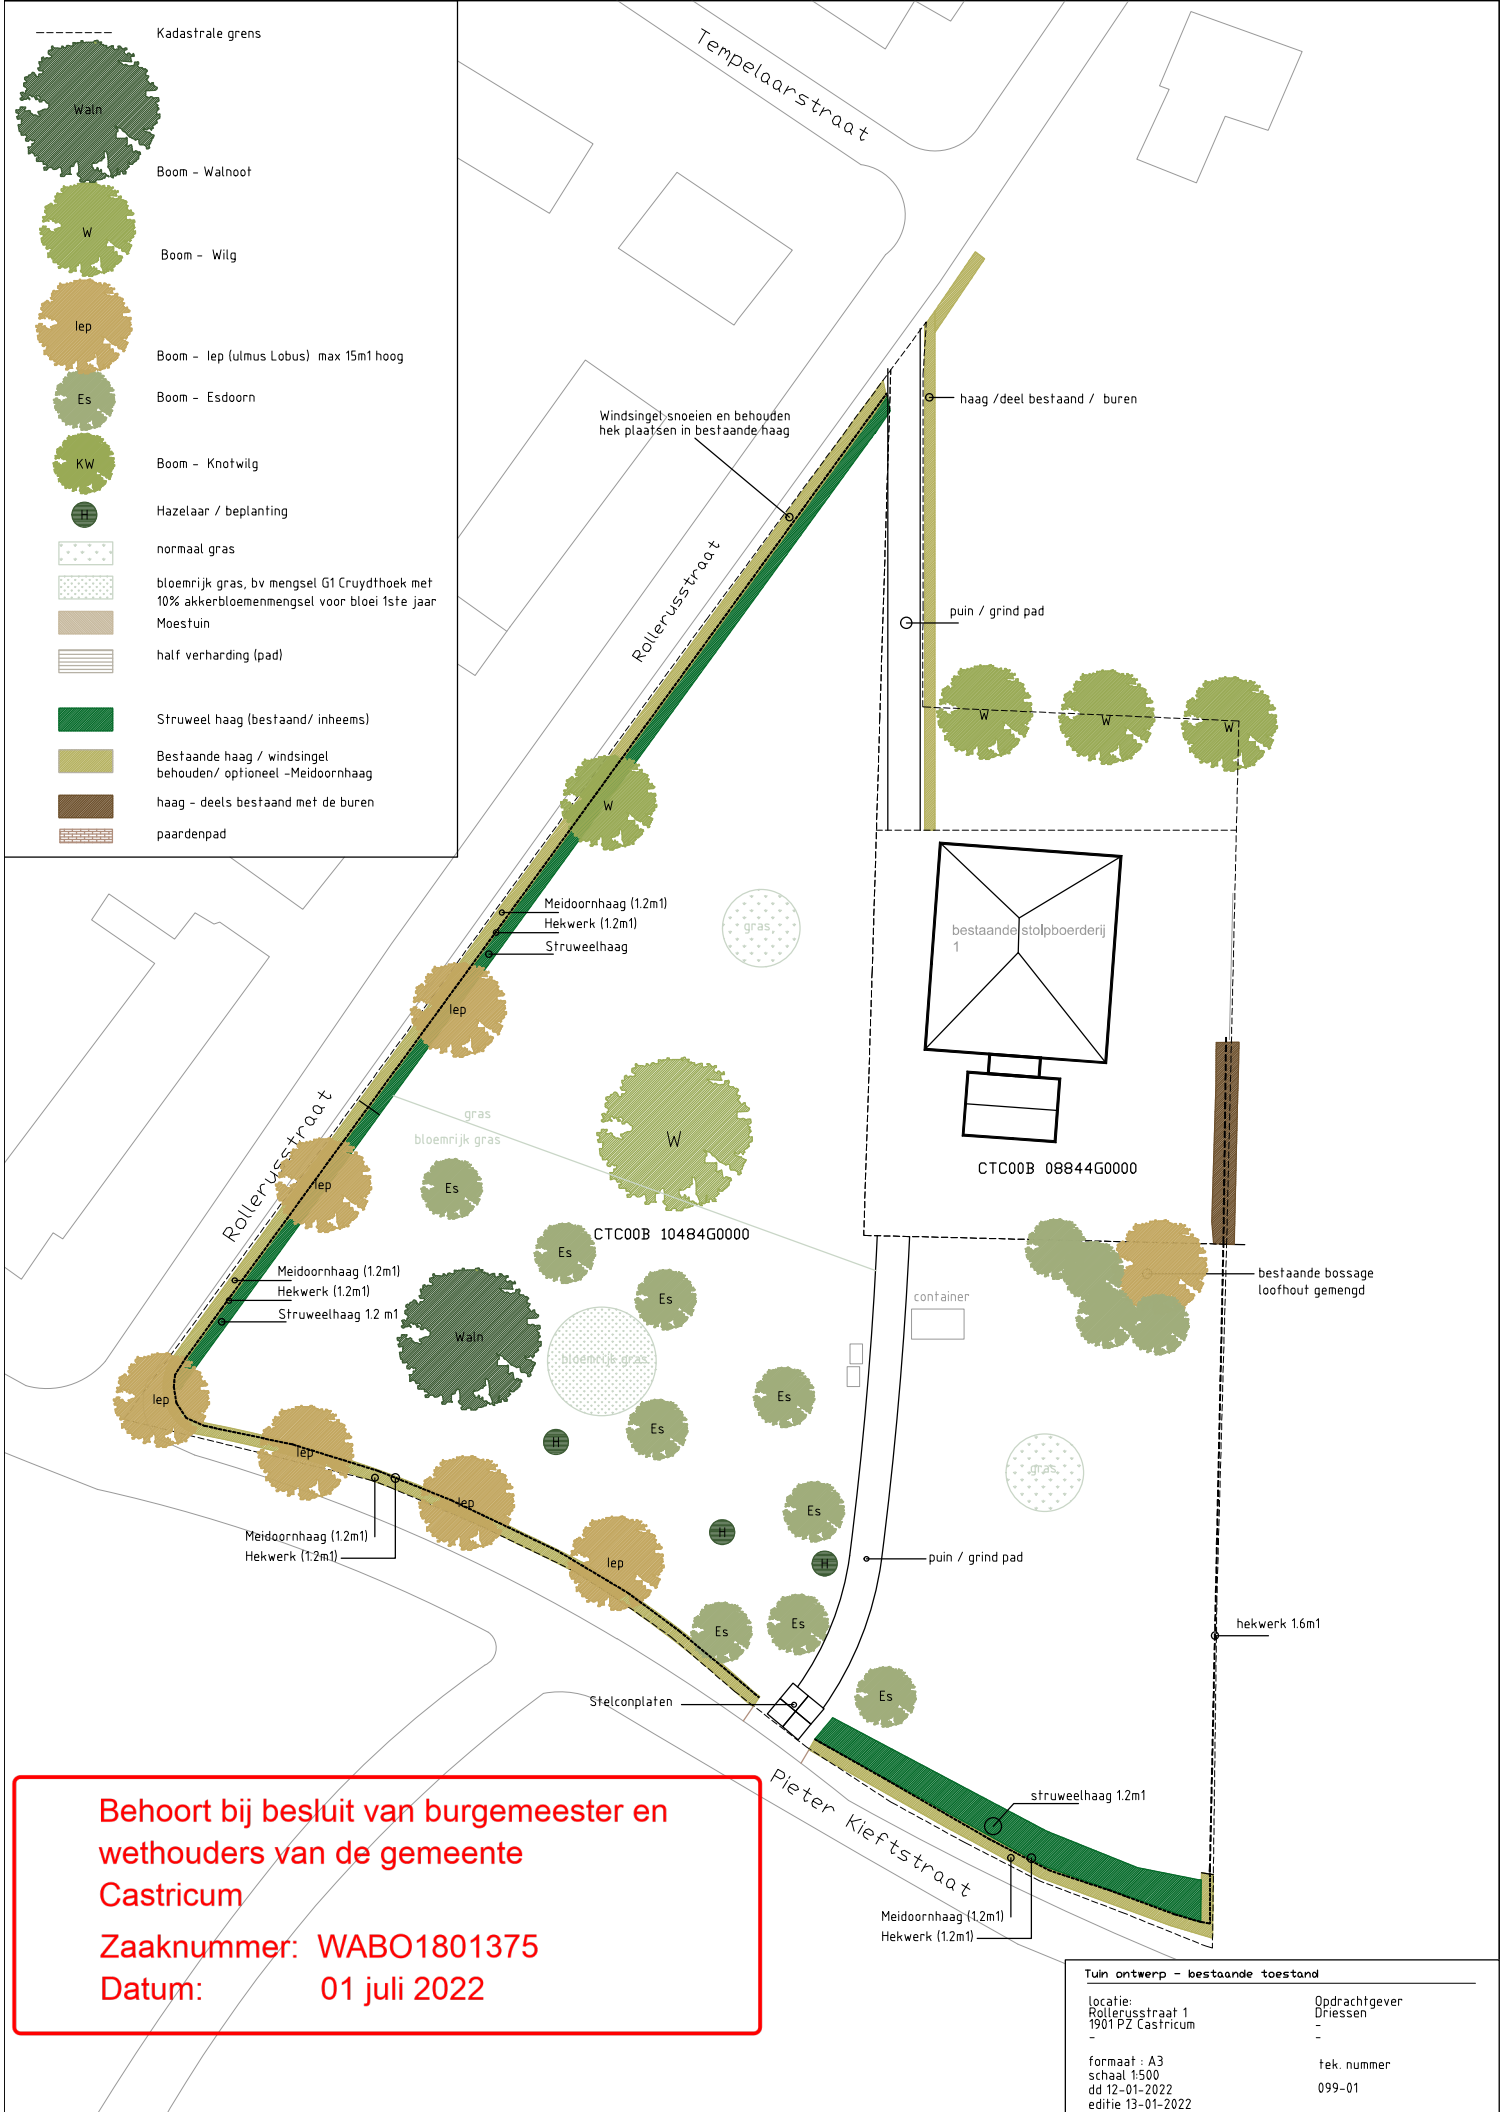

Behoort bij besluit van burgemeester en wethouders van de gemeente Castricum

Zaaknummer: WABO1801375

Datum: 01 juli 2022

Tuin ontwerp - bestaande toestand

locatie: Rollerusstraat 1 1901 PZ Castricum -	Opdrachtgever Driessen - -
formaat : A3 schaal 1:500 dd 12-01-2022 editie 13-01-2022	tek. nummer 099-01