


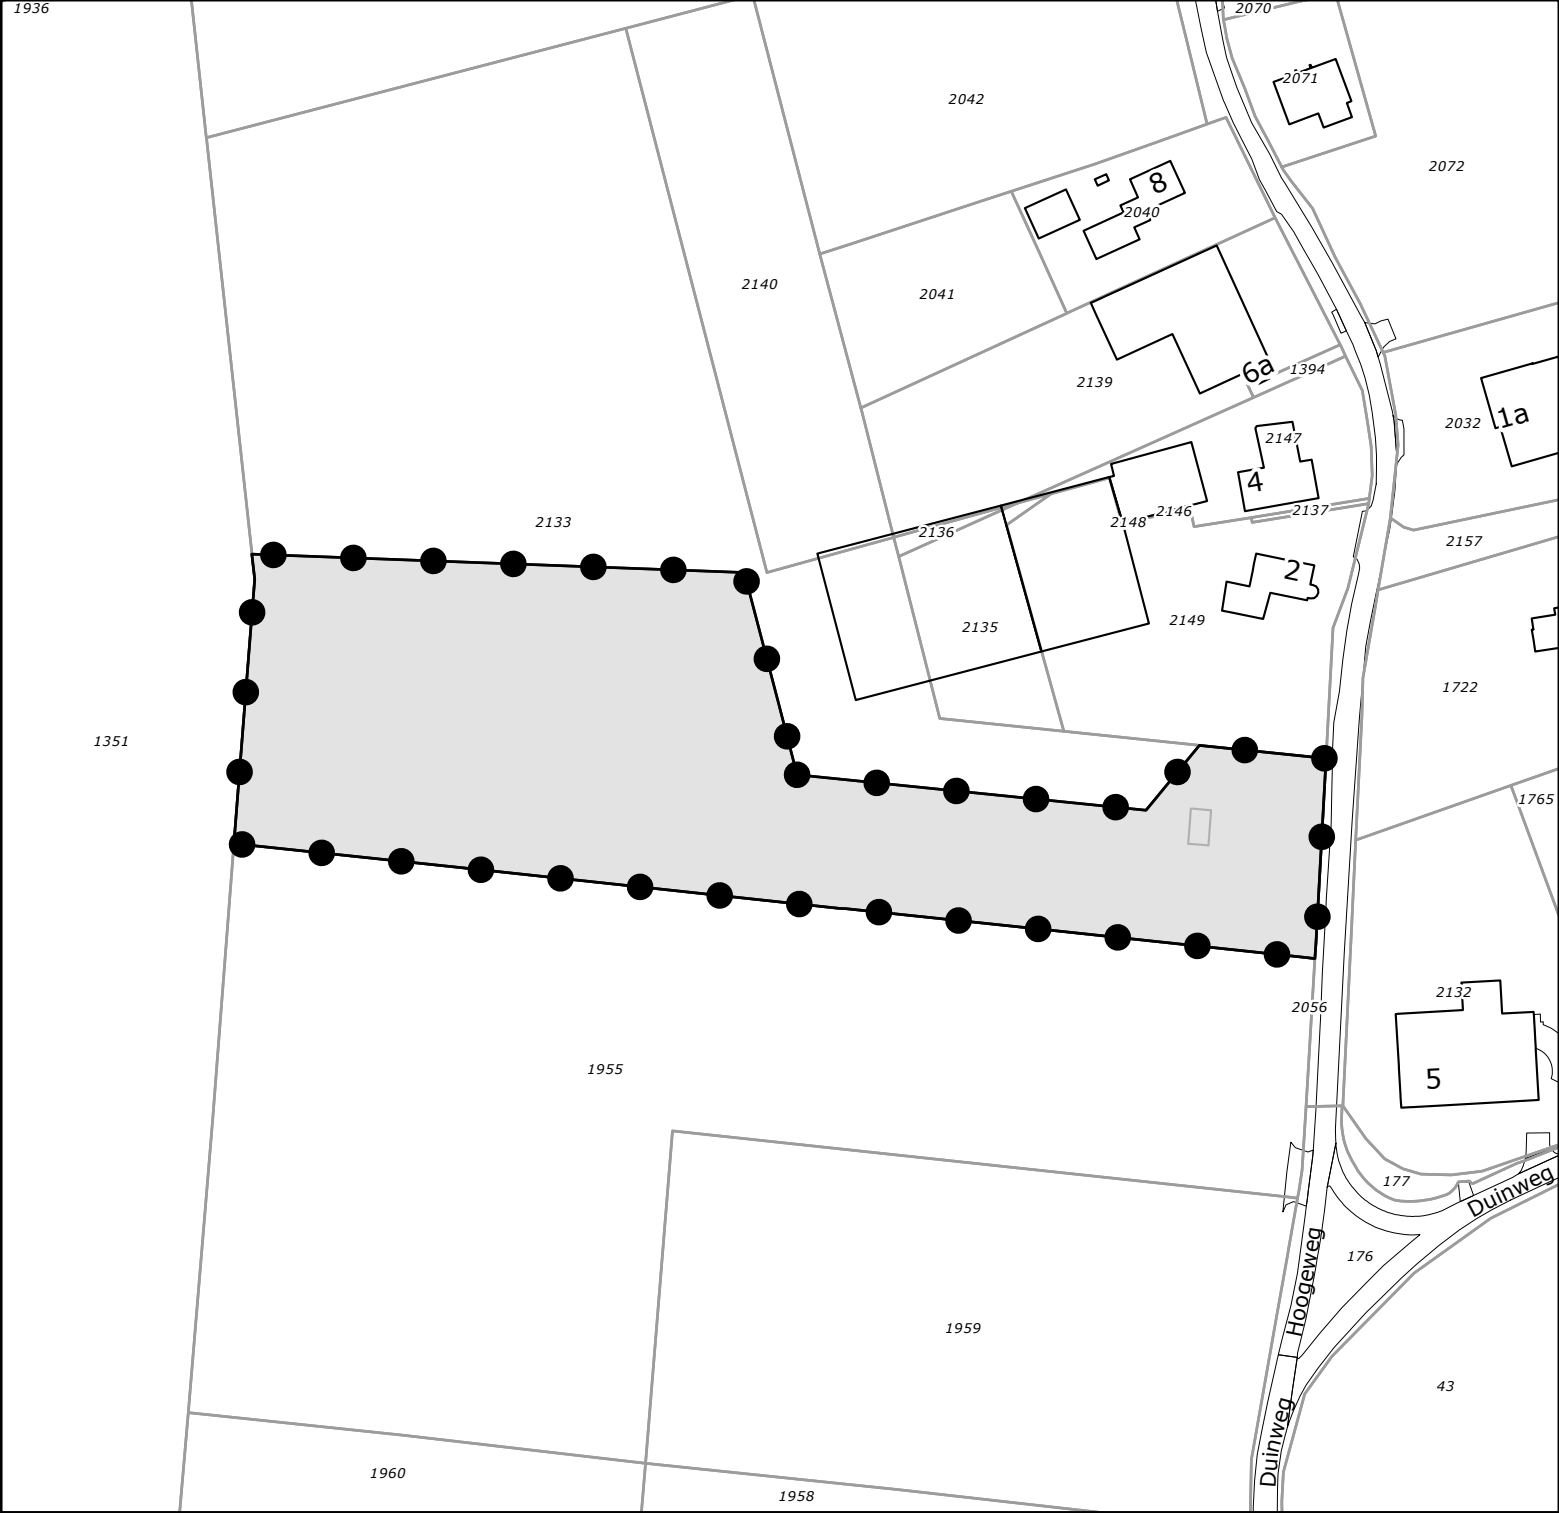

Legenda		
Besluitgebied Besluitvlak		
Omgevingsvergunning:	Get.: TKS	Datum: 07-11-2024
Hoogeweg 2	Formaat: A4	Schaal: 1:1500
Castricum	Tekeningnummer: NL.IMRO.0383.OVC23Hoogeweg2-VS01	
Gemeente Castricum	GIS/CAD Ondersteuning en software	
Opdrachtgever: Cumela Advies	Dalenstraat 4B, 5466 PM Eerde Tel: 0413-303279 E-mail: info@bragis.nl Web: www.bragis.nl	
Status: vastgesteld		