



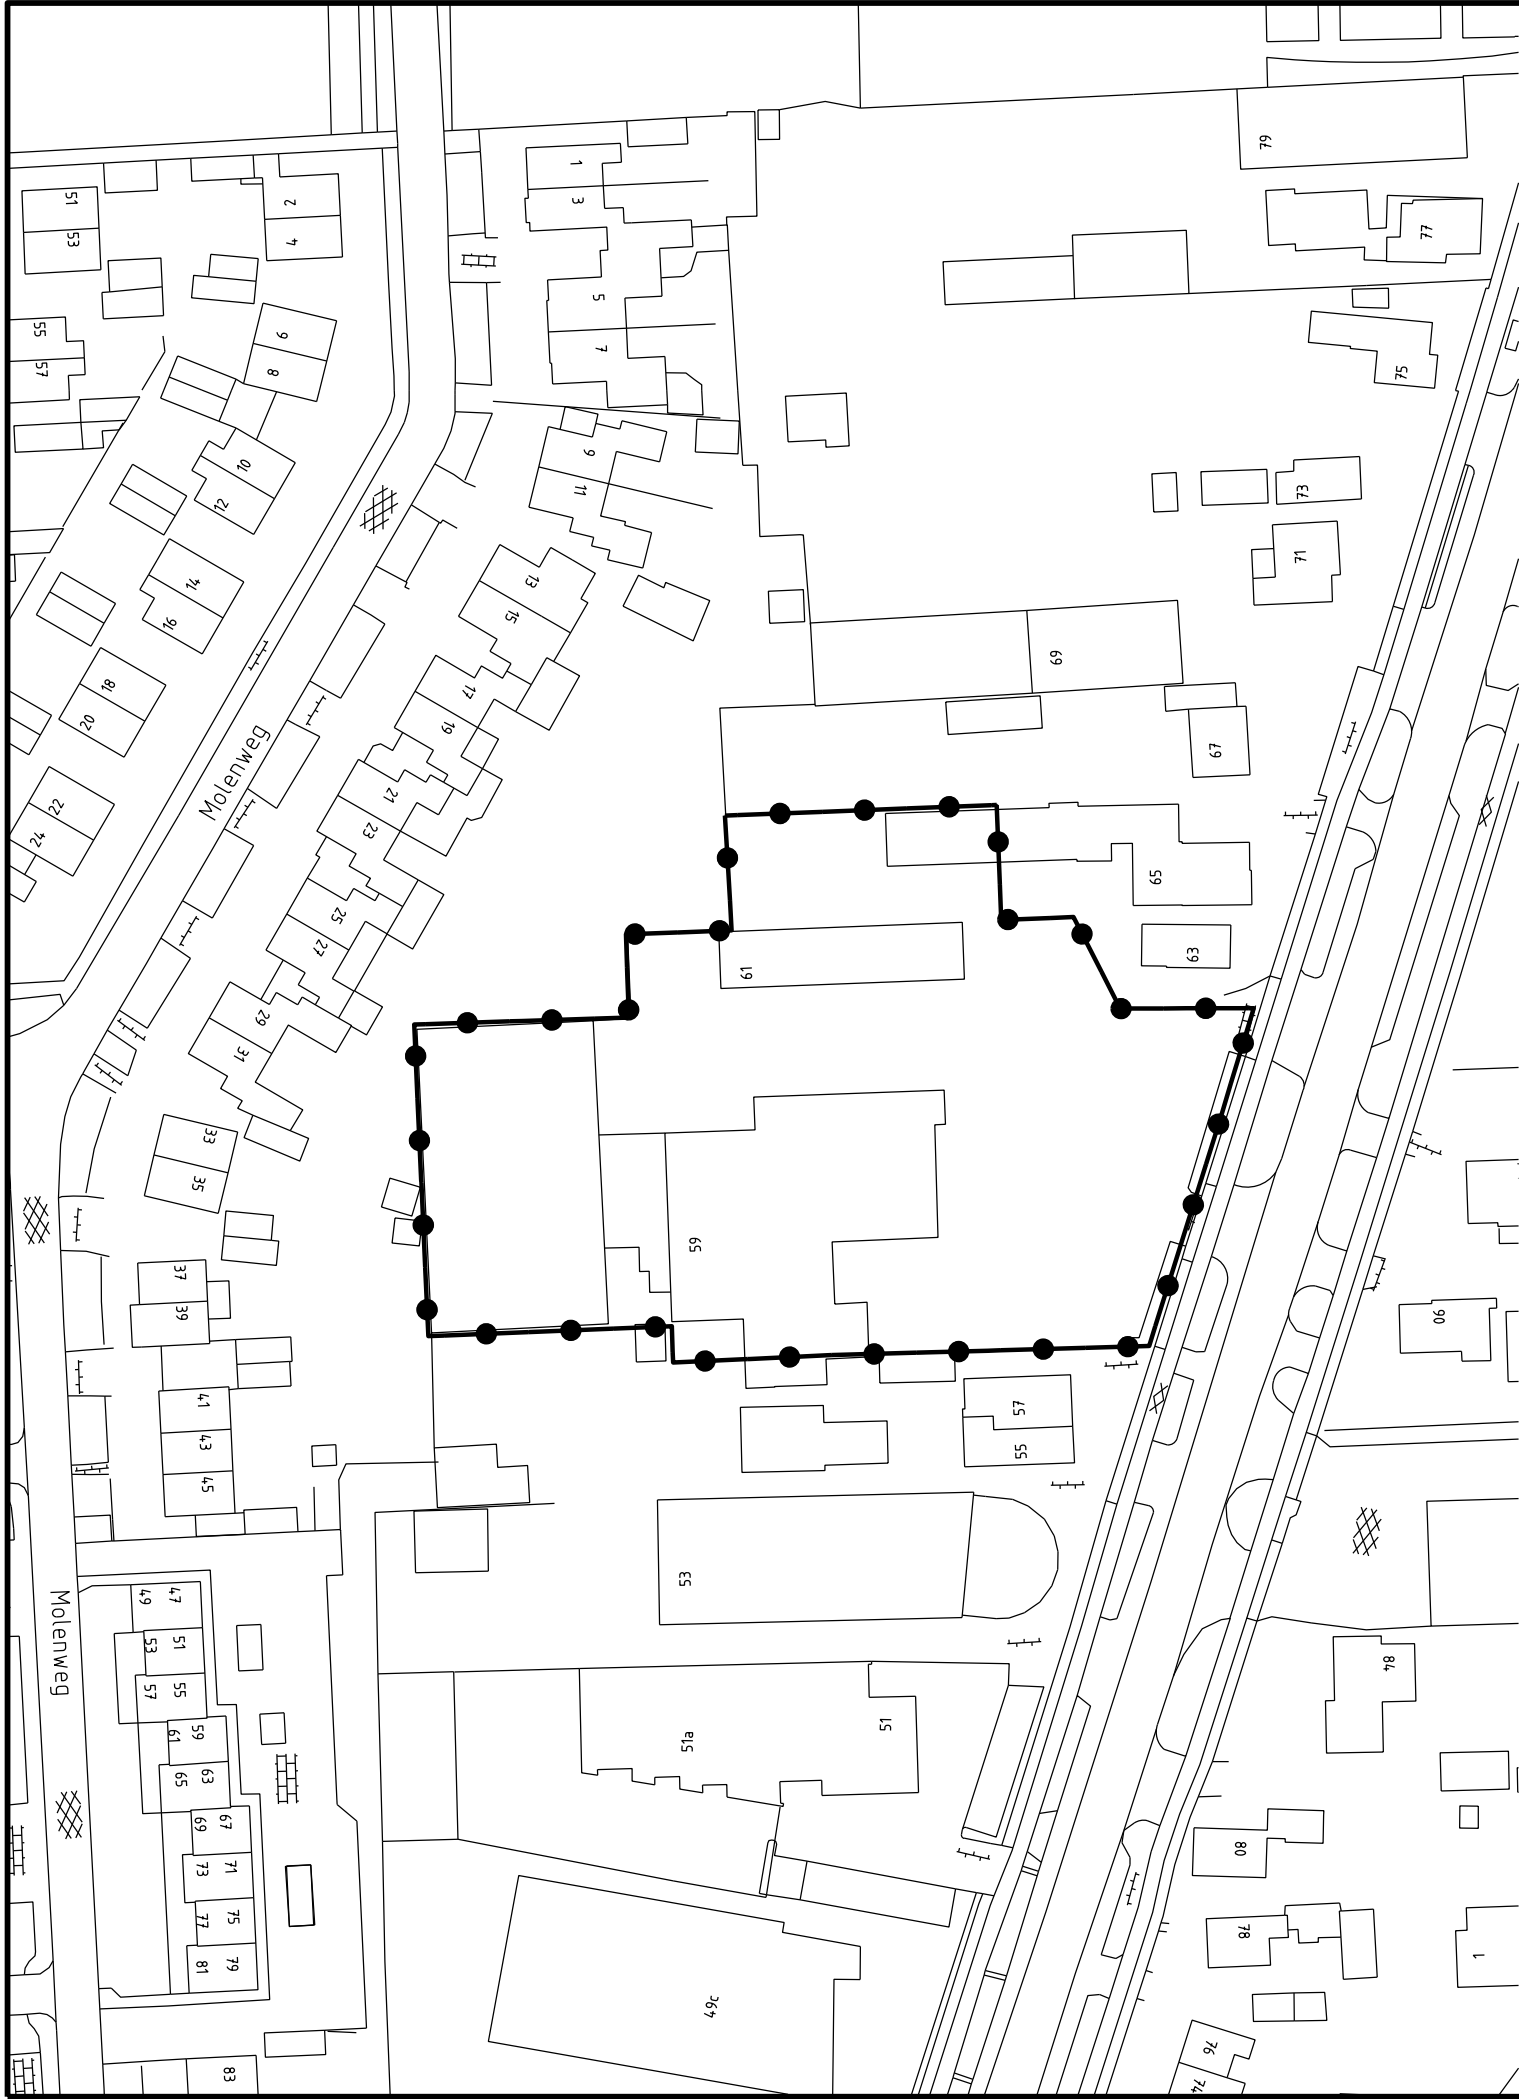


Legenda

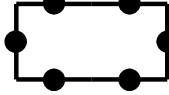

plangebied omgevingsvergunning

Verklaring

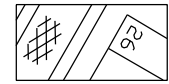

gegevens GBKN



Gemeente Castricum

Omgevingsvergunning Rijksweg 59-61 Limmen

Illustratie

datum: 17-02-2015
schaal: 1 : 1000
papierformaat: A3
status: ontwerp
projectnr.: 041.22.50.00.00
gezien: CH
NL.IMRO.0383.OVL15Rijksweg5961-vs01



BügelHajema
Plek voor ideeën

BügelHajema Adviseurs bv, Bureau voor Ruimtelijke Ordening en Milieu BNSP
Balthasar Bekkerwei 76, 8914 BE Leeuwarden t 058 215 25 15
E leeuwarden@bugelhajema.nl w www.bugelhajema.nl